



E: 1/5000
0 100 200 (m)



L'Alcalde
Sergi Vallés Domingo

L'equip redactor
Lluis Garcia i Juli enginyer industrial


PROJECTE D'URBANITZACIÓ DEL PAU
ZONA INDUSTRIAL
TORRELLES DE FOIX (ALT PENEDÈS)

Codi
Projecte
U1401-08

Títol del plànol
SITUACIÓ
Escala 1/10.000

Data MARÇ 2021

Plànol
1

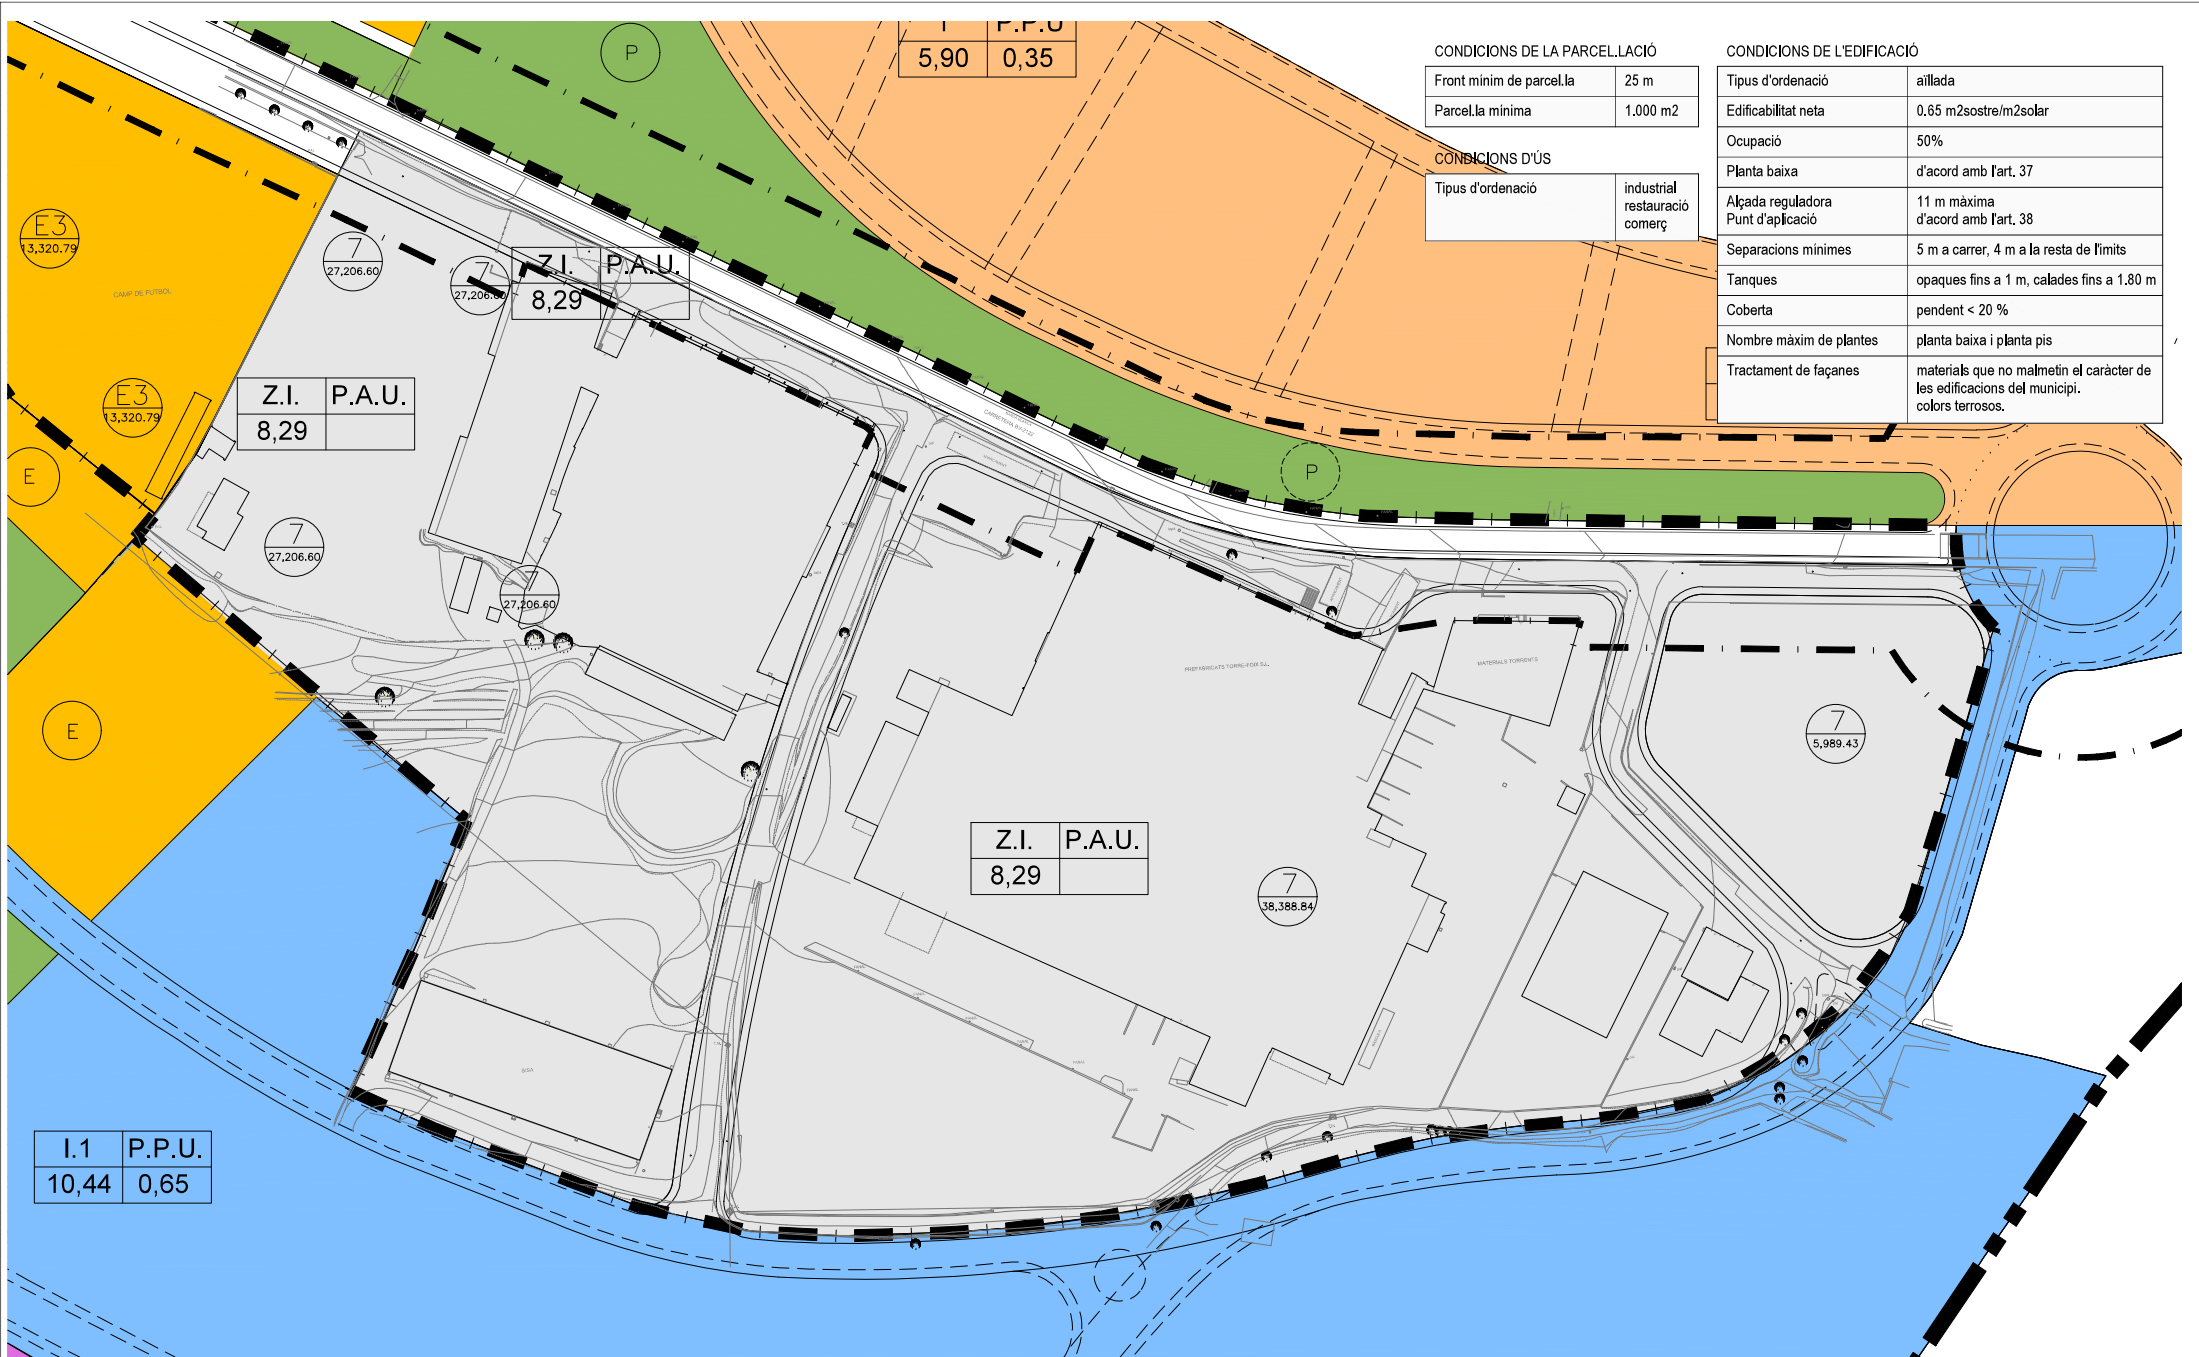

CONDICIONS DE LA PARCEL·LACIÓ

Front mínim de parcel·la	25 m
Parcel·la mínima	1.000 m2

CONDICIONS D'ÚS

Tipus d'ordenació	industrial restauració comerç
-------------------	-------------------------------------

CONDICIONS DE L'EDIFICACIÓ


Tipus d'ordenació	aïllada
Edificabilitat neta	0,65 m2sostre/m2solar
Ocupació	50%
Planta baixa	d'acord amb l'art. 37
Alçada reguladora Punt d'aplicació	11 m màxima d'acord amb l'art. 38
Separacions mínimes	5 m a carrer, 4 m a la resta de límits
Tanques	opaques fins a 1 m, calades fins a 1.80 m
Coberta	pendent < 20 %
Nombre màxim de plantes	planta baixa i planta pis
Tractament de façanes	materials que no malmetin el caràcter de les edificacions del municipi. colors terrosos.

I.1	P.P.U.
10,44	0,65

Z.I.	P.A.U.
8,29	

Z.I.	P.A.U.
8,29	

5,90	0,35
------	------

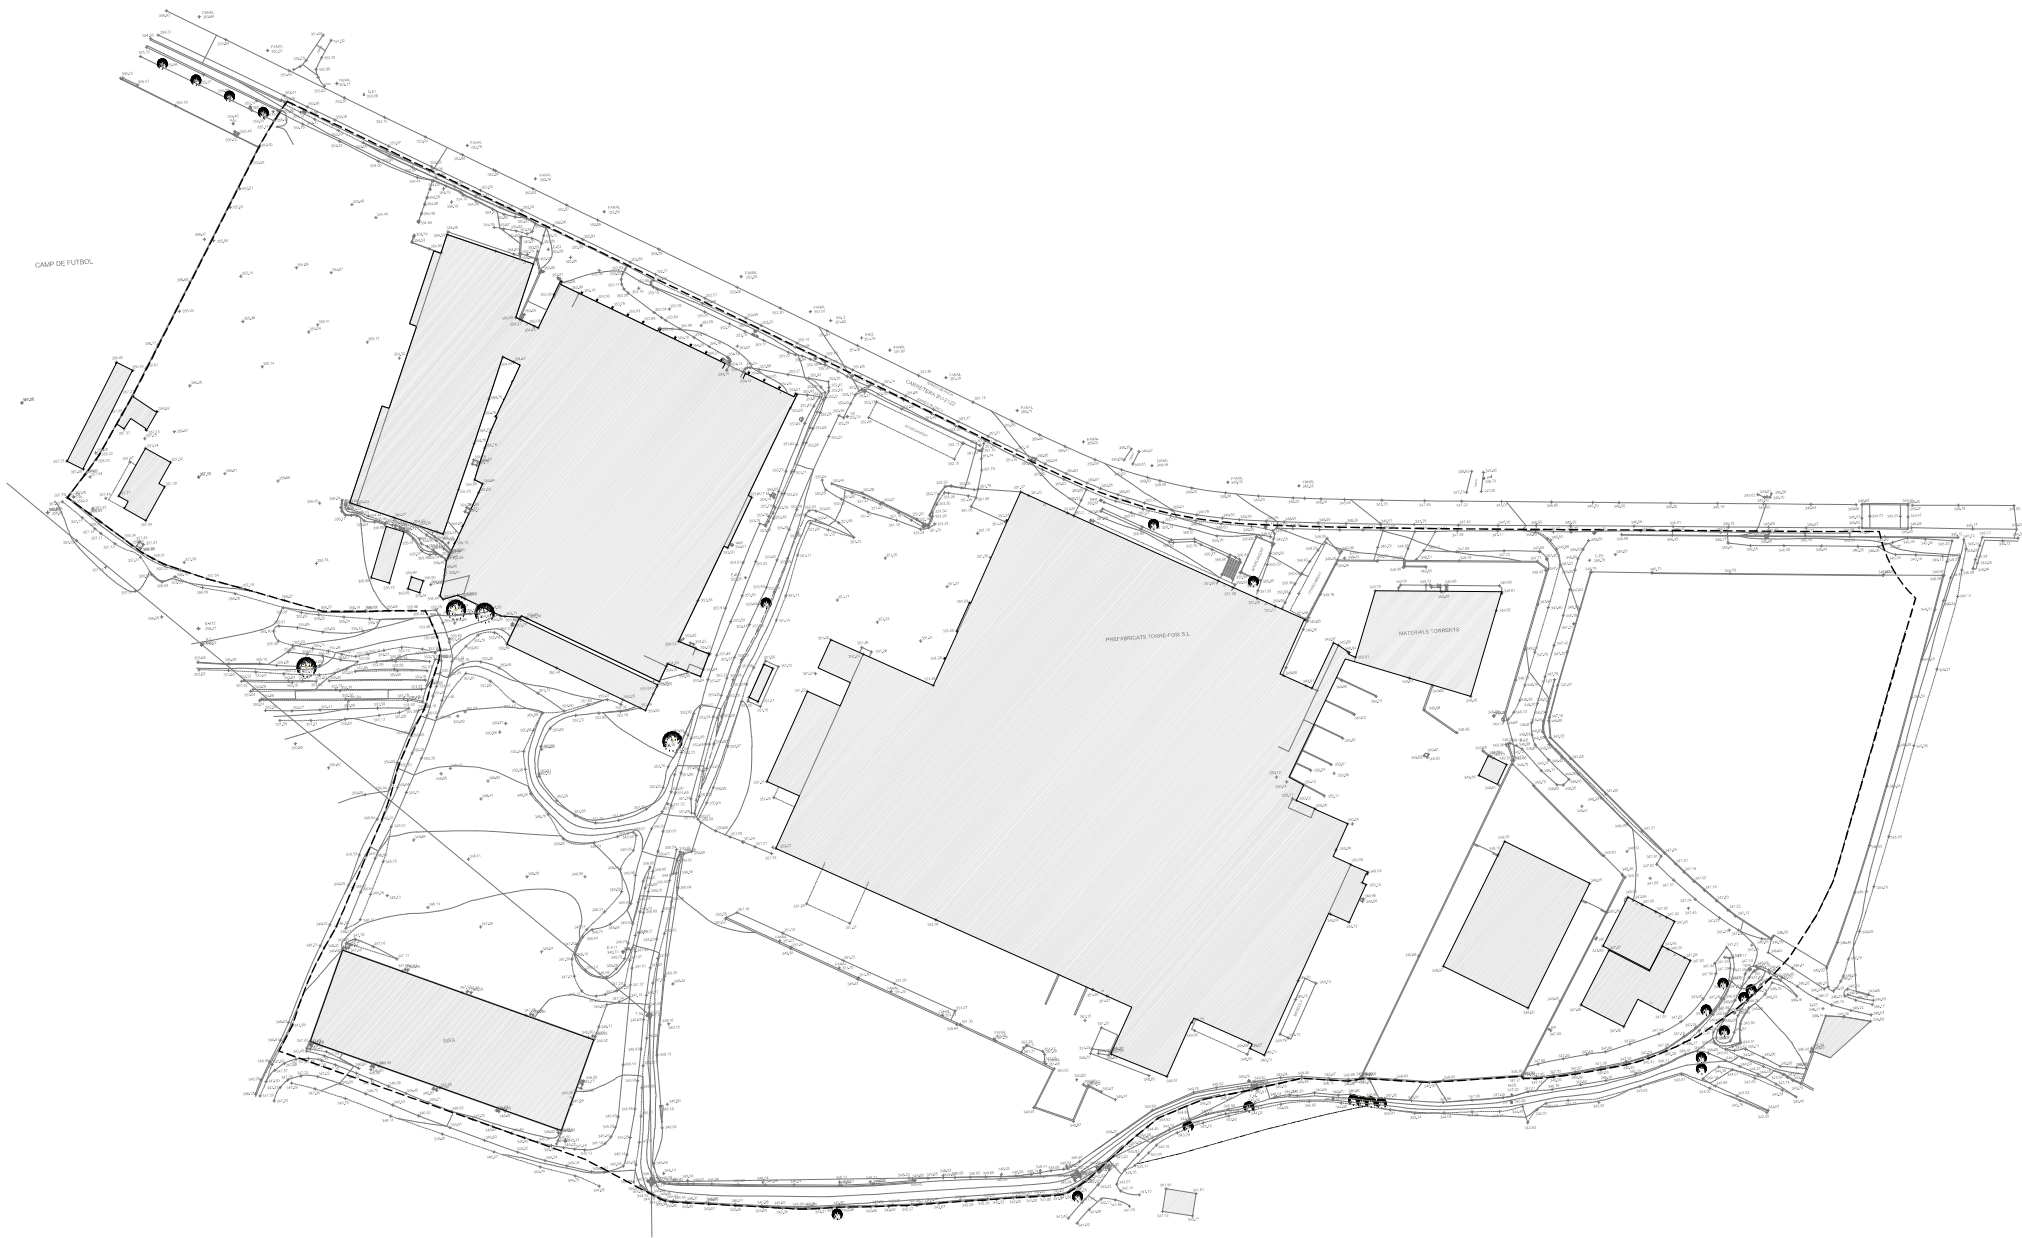

E: 1/1000
0 10 20 30 40 (m)



**AJUNTAMENT
DE TORRELLES
DE FOIX**

L'Alcalde
Sergi Vallès Domingo

L'equip redactor
Lluís Garcia i Juli enginyer industrial




**PROJECTE D'URBANITZACIÓ DEL PAU
ZONA INDUSTRIAL**
TORRELLES DE FOIX (ALT PENEDES)

Codf
Projecte
U1401-08


Títol del plànol
TOPOGRÀFIC (general)
Escala 1/1000

Data MARÇ 2021

Plànol
3.0

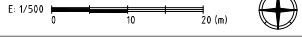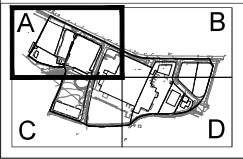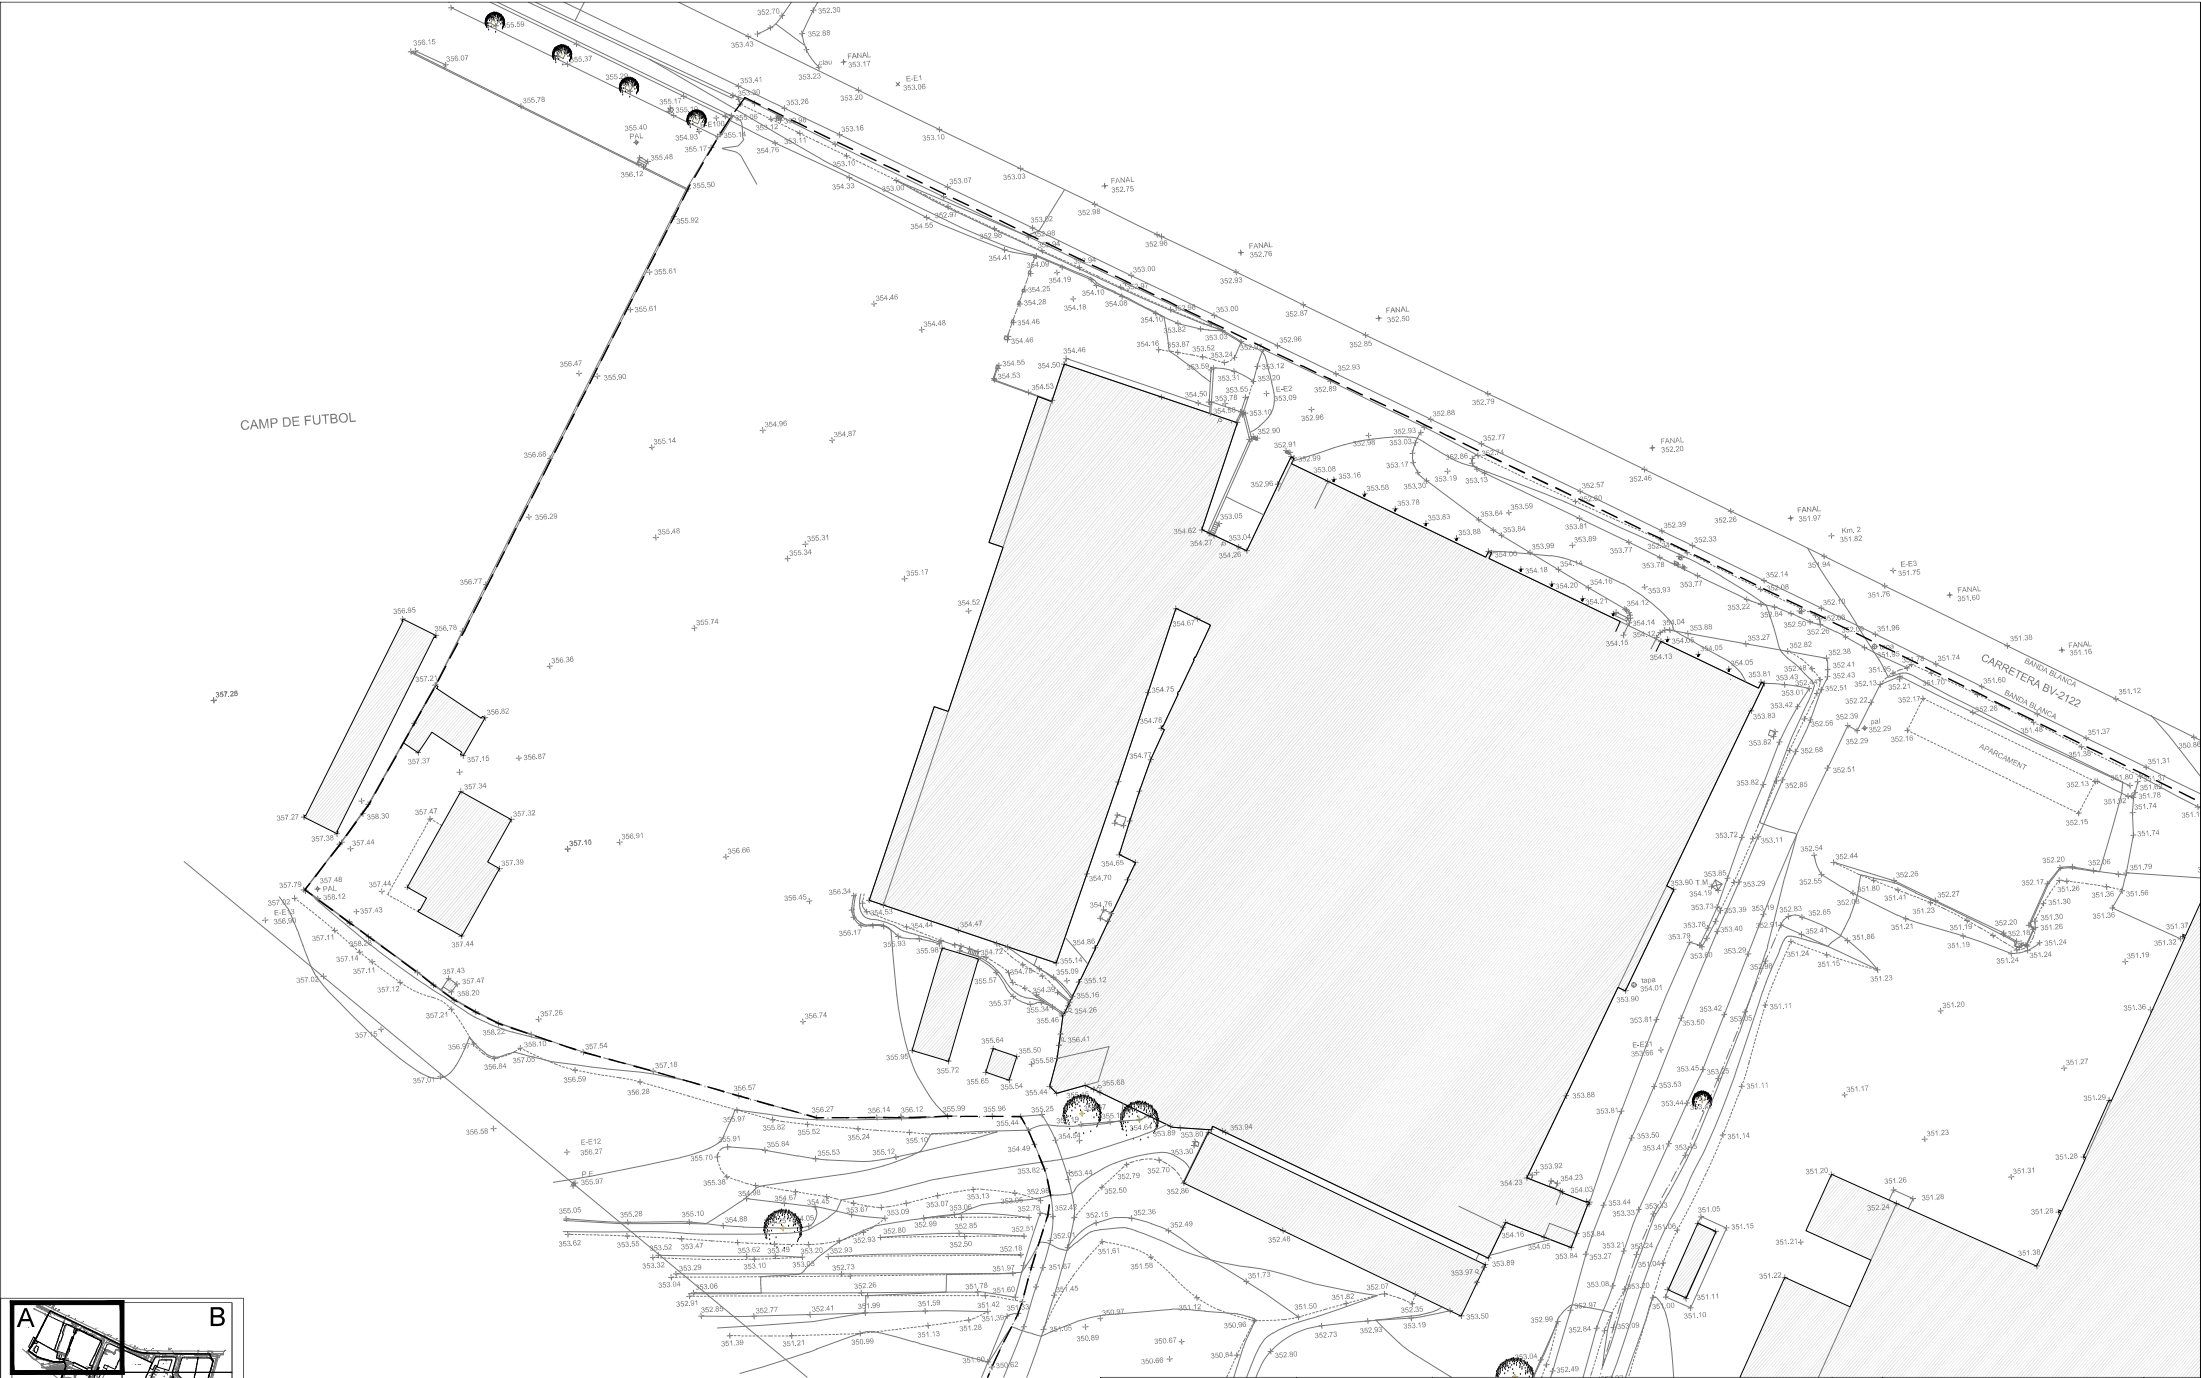


 AJUNTAMENT DE TORRELLES DE FOIX	L'Alcalde Sergi Valiès Domingo	L'equip redactor Lluís Garcia i Juli enginyer industrial	PROJECTE D'URBANITZACIÓ DEL PAU ZONA INDUSTRIAL TORRELLES DE FOIX (ALT PENEDÈS)	Codi Projecte U1401-08	Títol del plànol TOPOGRÀFIC (part A) Escala 1/500 Data MARÇ 2021	Plànol 3.1
---	-----------------------------------	---	---	------------------------------	---	---------------

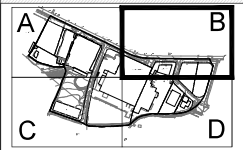

E: 1/500
0 10 20 (m)




 AJUNTAMENT DE TORRELLES DE FOIX	L'Alcalde Sergi Valiès Domingo	L'equip redactor Lluís Garcia i Juli enginyer industrial	PROJECTE D'URBANITZACIÓ DEL PAU ZONA INDUSTRIAL TORRELLES DE FOIX (ALT PENEDÈS)	Codi Projecte U1401-08	Títol del plànol TOPOGRÀFIC (part B) Escala 1/500	Plànol 3.2 Data MARÇ 2021
--	-----------------------------------	---	---	------------------------------	---	--

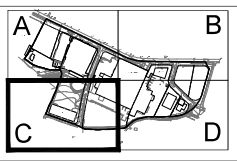

E: 1/500
0 10 20 (m)



 AJUNTAMENT DE TORRELLES DE FOIX	L'Alcalde Sergi Vallès Domingo	L'equip redactor Lluís Garcia i Juli enginyer industrial	PROJECTE D'URBANITZACIÓ DEL PAU ZONA INDUSTRIAL TORRELLES DE FOIX (ALT PENEDÈS)	Codí Projecte U1401-08	Títol del plànol TOPOGRÀFIC (part C) Escala 1/500 Data MARÇ 2021	Plànol 3.3
--	-----------------------------------	---	---	----------------------------------	---	--------------------------

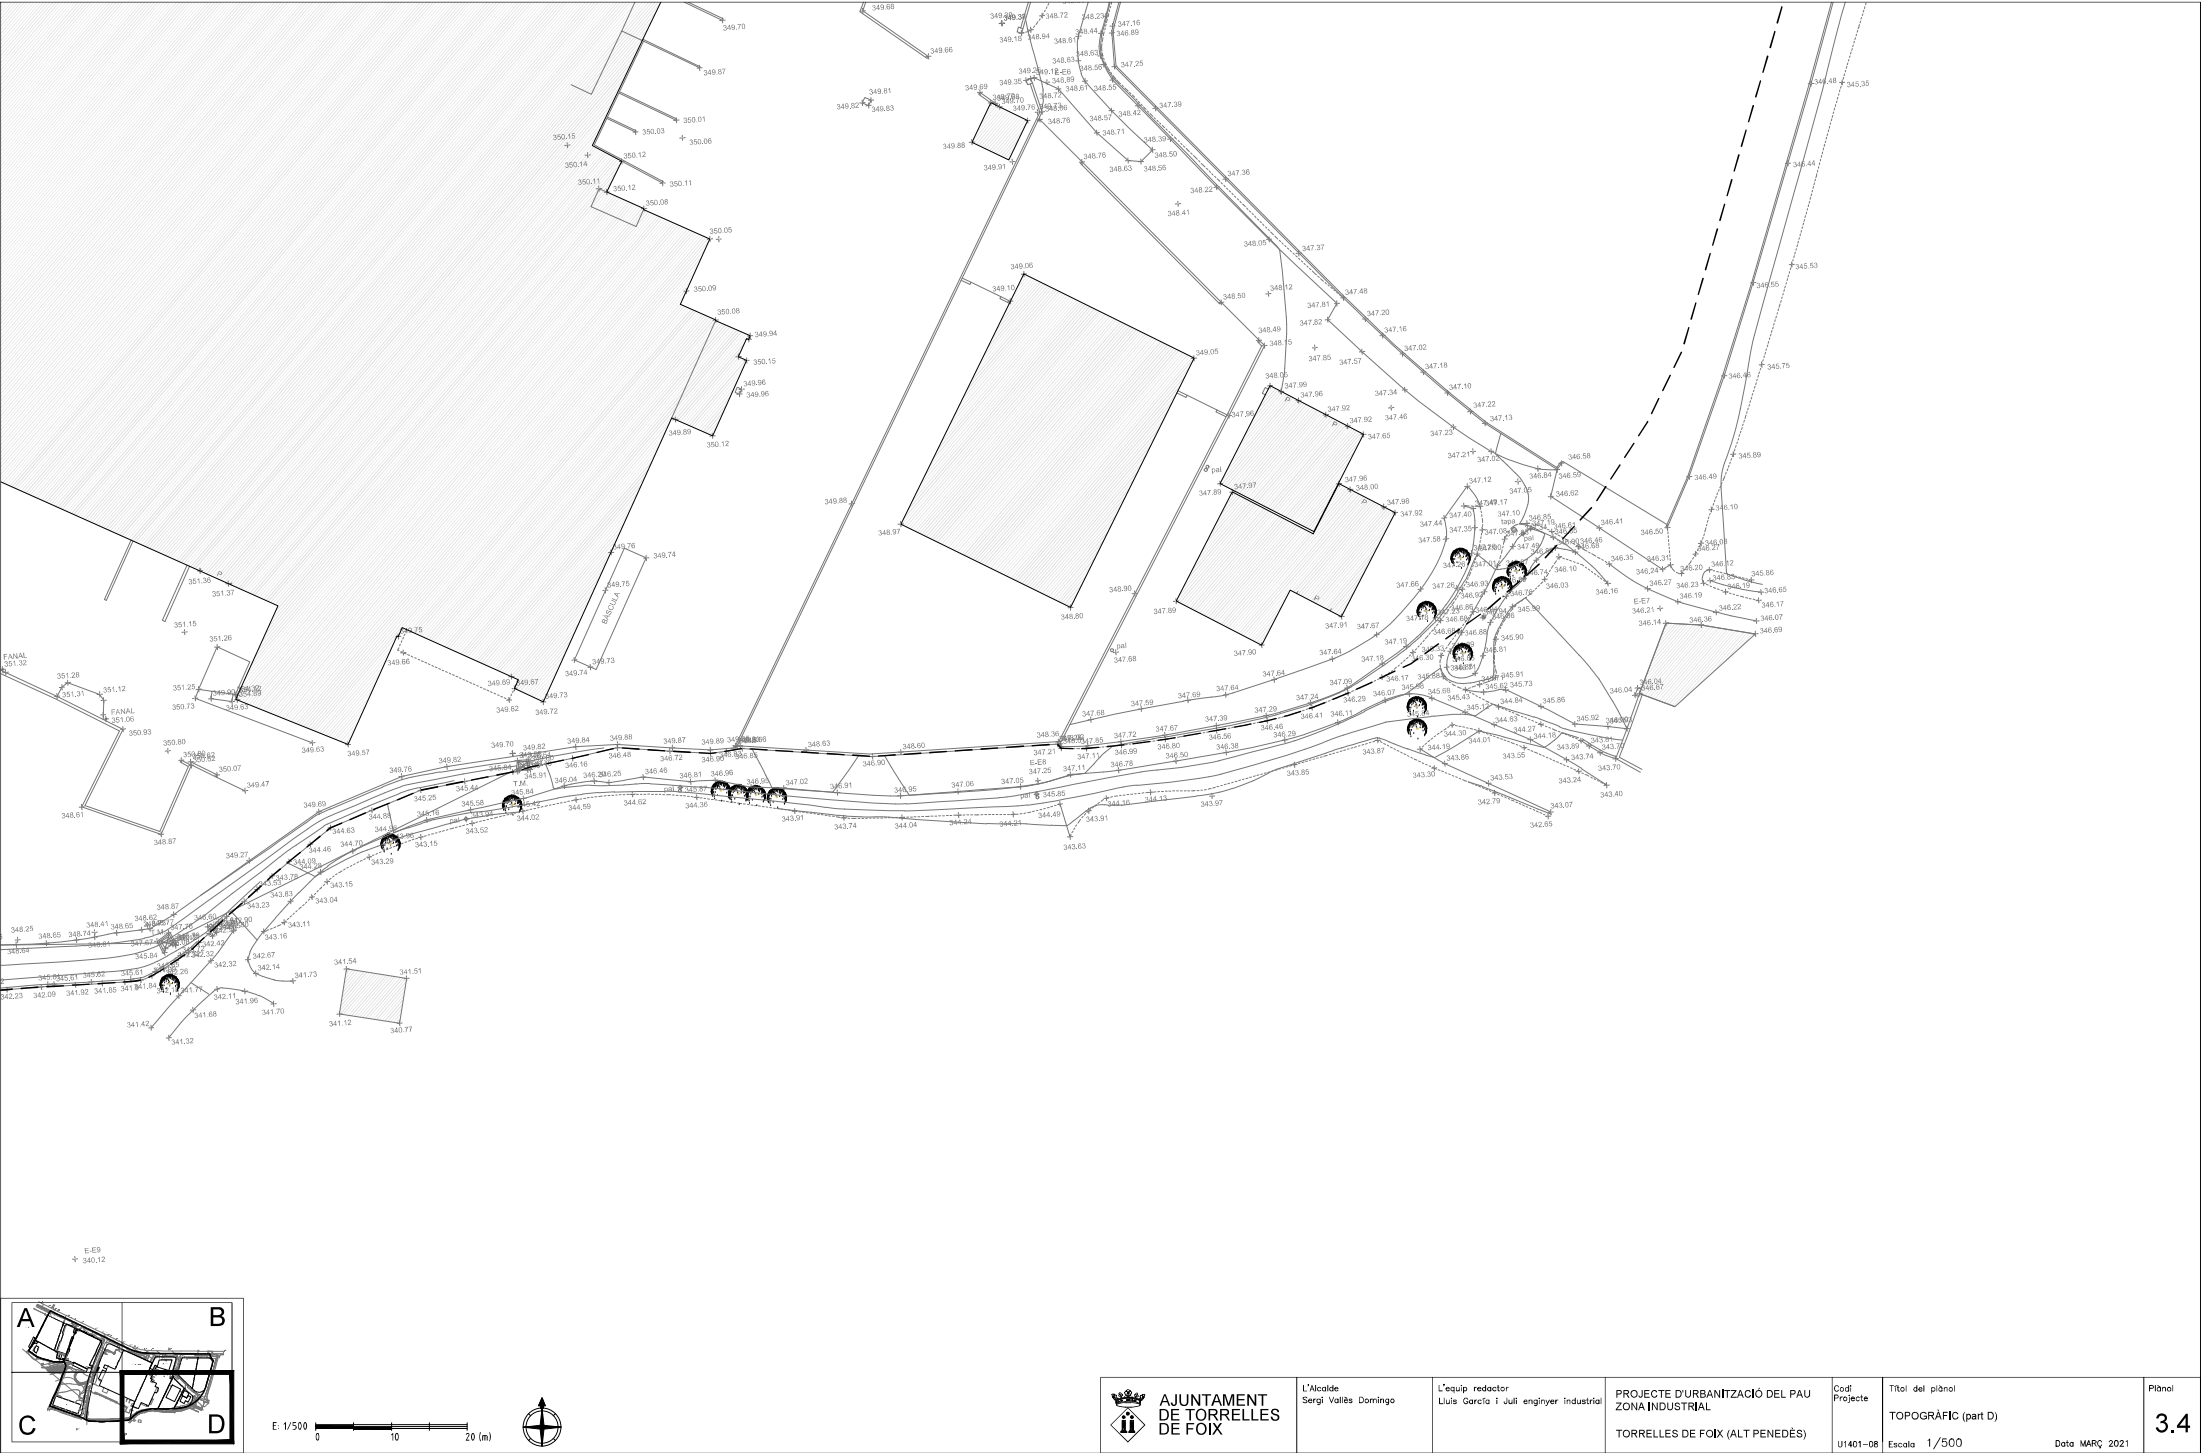

 AJUNTAMENT DE TORRELLES DE FOIX	L'Alcalde Sergi Valiès Domingo	L'equip redactor Lluís Garcia i Juli enginyer industrial	PROJECTE D'URBANITZACIÓ DEL PAU ZONA INDUSTRIAL TORRELLES DE FOIX (ALT PENEDÈS)	Codi Projecte U1401-08	Títol del plànol TOPOGRÀFIC (part D) Escala 1/500	Plànol 3.4 Data MARÇ 2021
---	-----------------------------------	---	---	------------------------------	---	---------------------------------



	AIGUA POTABLE
	ELÈCTRICITAT
	TELEFONIA

E. 1/1000
0 10 20 30 40 (m)



	AJUNTAMENT DE TORRELLES DE FOIX	L'Alcalde Sergi Vallès Domingo	L'equip redactor Lluís Garcia i Juli enginyer Industrial	PROJECTE D'URBANITZACIÓ DEL PAU ZONA INDUSTRIAL TORRELLES DE FOIX (ALT PENEDES)	Codi Projecte	Títol del plànol INFRAESTRUCTURES EXISTENTS	Plànol 4
					U1401-08	Escala 1/1000 Data MARÇ 2021	



E. 1/1000
0 10 20 30 40 (m)






E. 1/1000
0 10 20 30 40 (m)




 AJUNTAMENT DE TORRELLES DE FOIX	L'Alcalde Sergi Vallès Domingo	L'equip redactor Lluís Garcia i Juli enginyer industrial	PROJECTE D'URBANITZACIÓ DEL PAU ZONA INDUSTRIAL TORRELLES DE FOIX (ALT Penedès)	Codi Projecte U1401-08	Títol del plànol PLANTA GENERAL Escala 1/1000	Plànol 6 Data MARÇ 2021
--	-----------------------------------	---	---	------------------------------	---	---------------------------------------


SECCIÓ TIPUS 1 (S1)

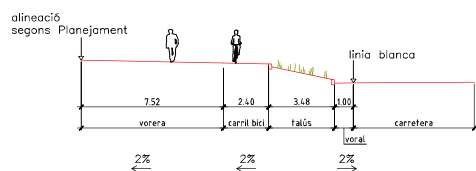


SECCIÓ TIPUS 2 (S2)

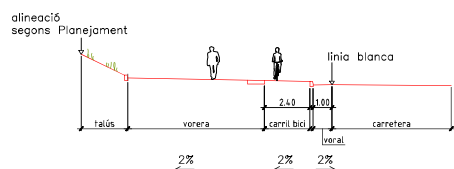


SECCIÓ TIPUS 3 (S3)

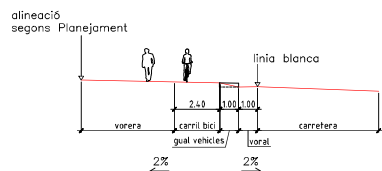


SECCIÓ TIPUS 4 (S4)

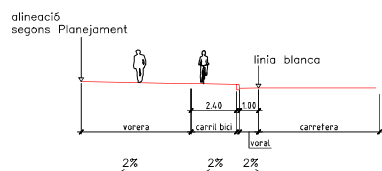


SECCIÓ TIPUS 5 (S5)

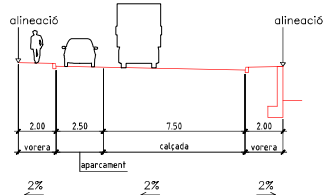



SECCIÓ TIPUS 6 (S6)

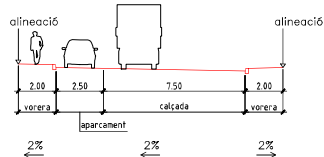



SECCIÓ TIPUS 7 (S7)

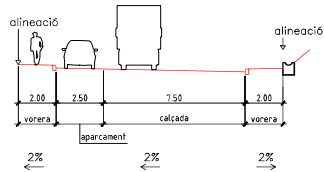


SECCIÓ TIPUS 8 (S8)

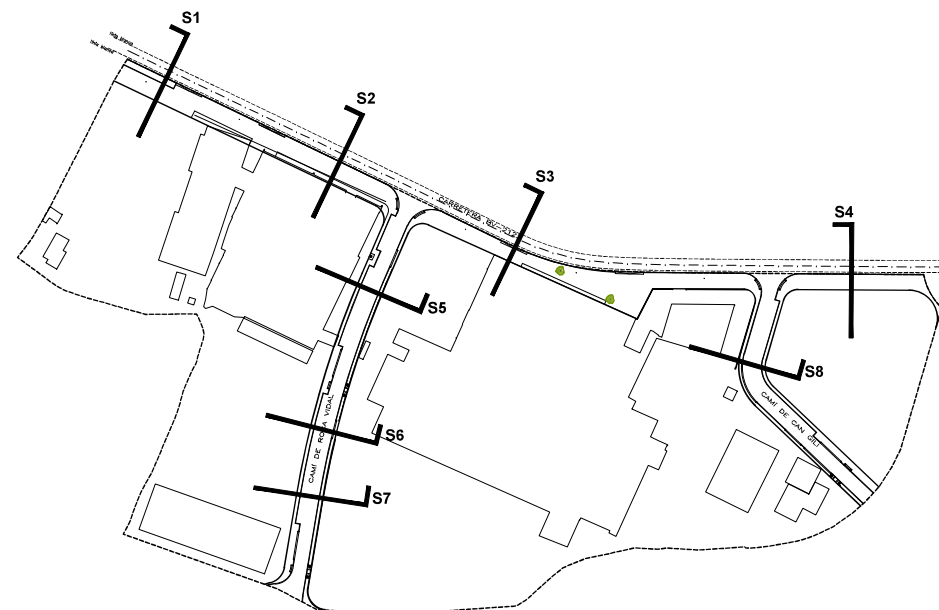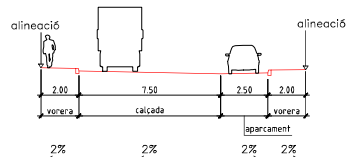

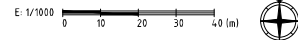

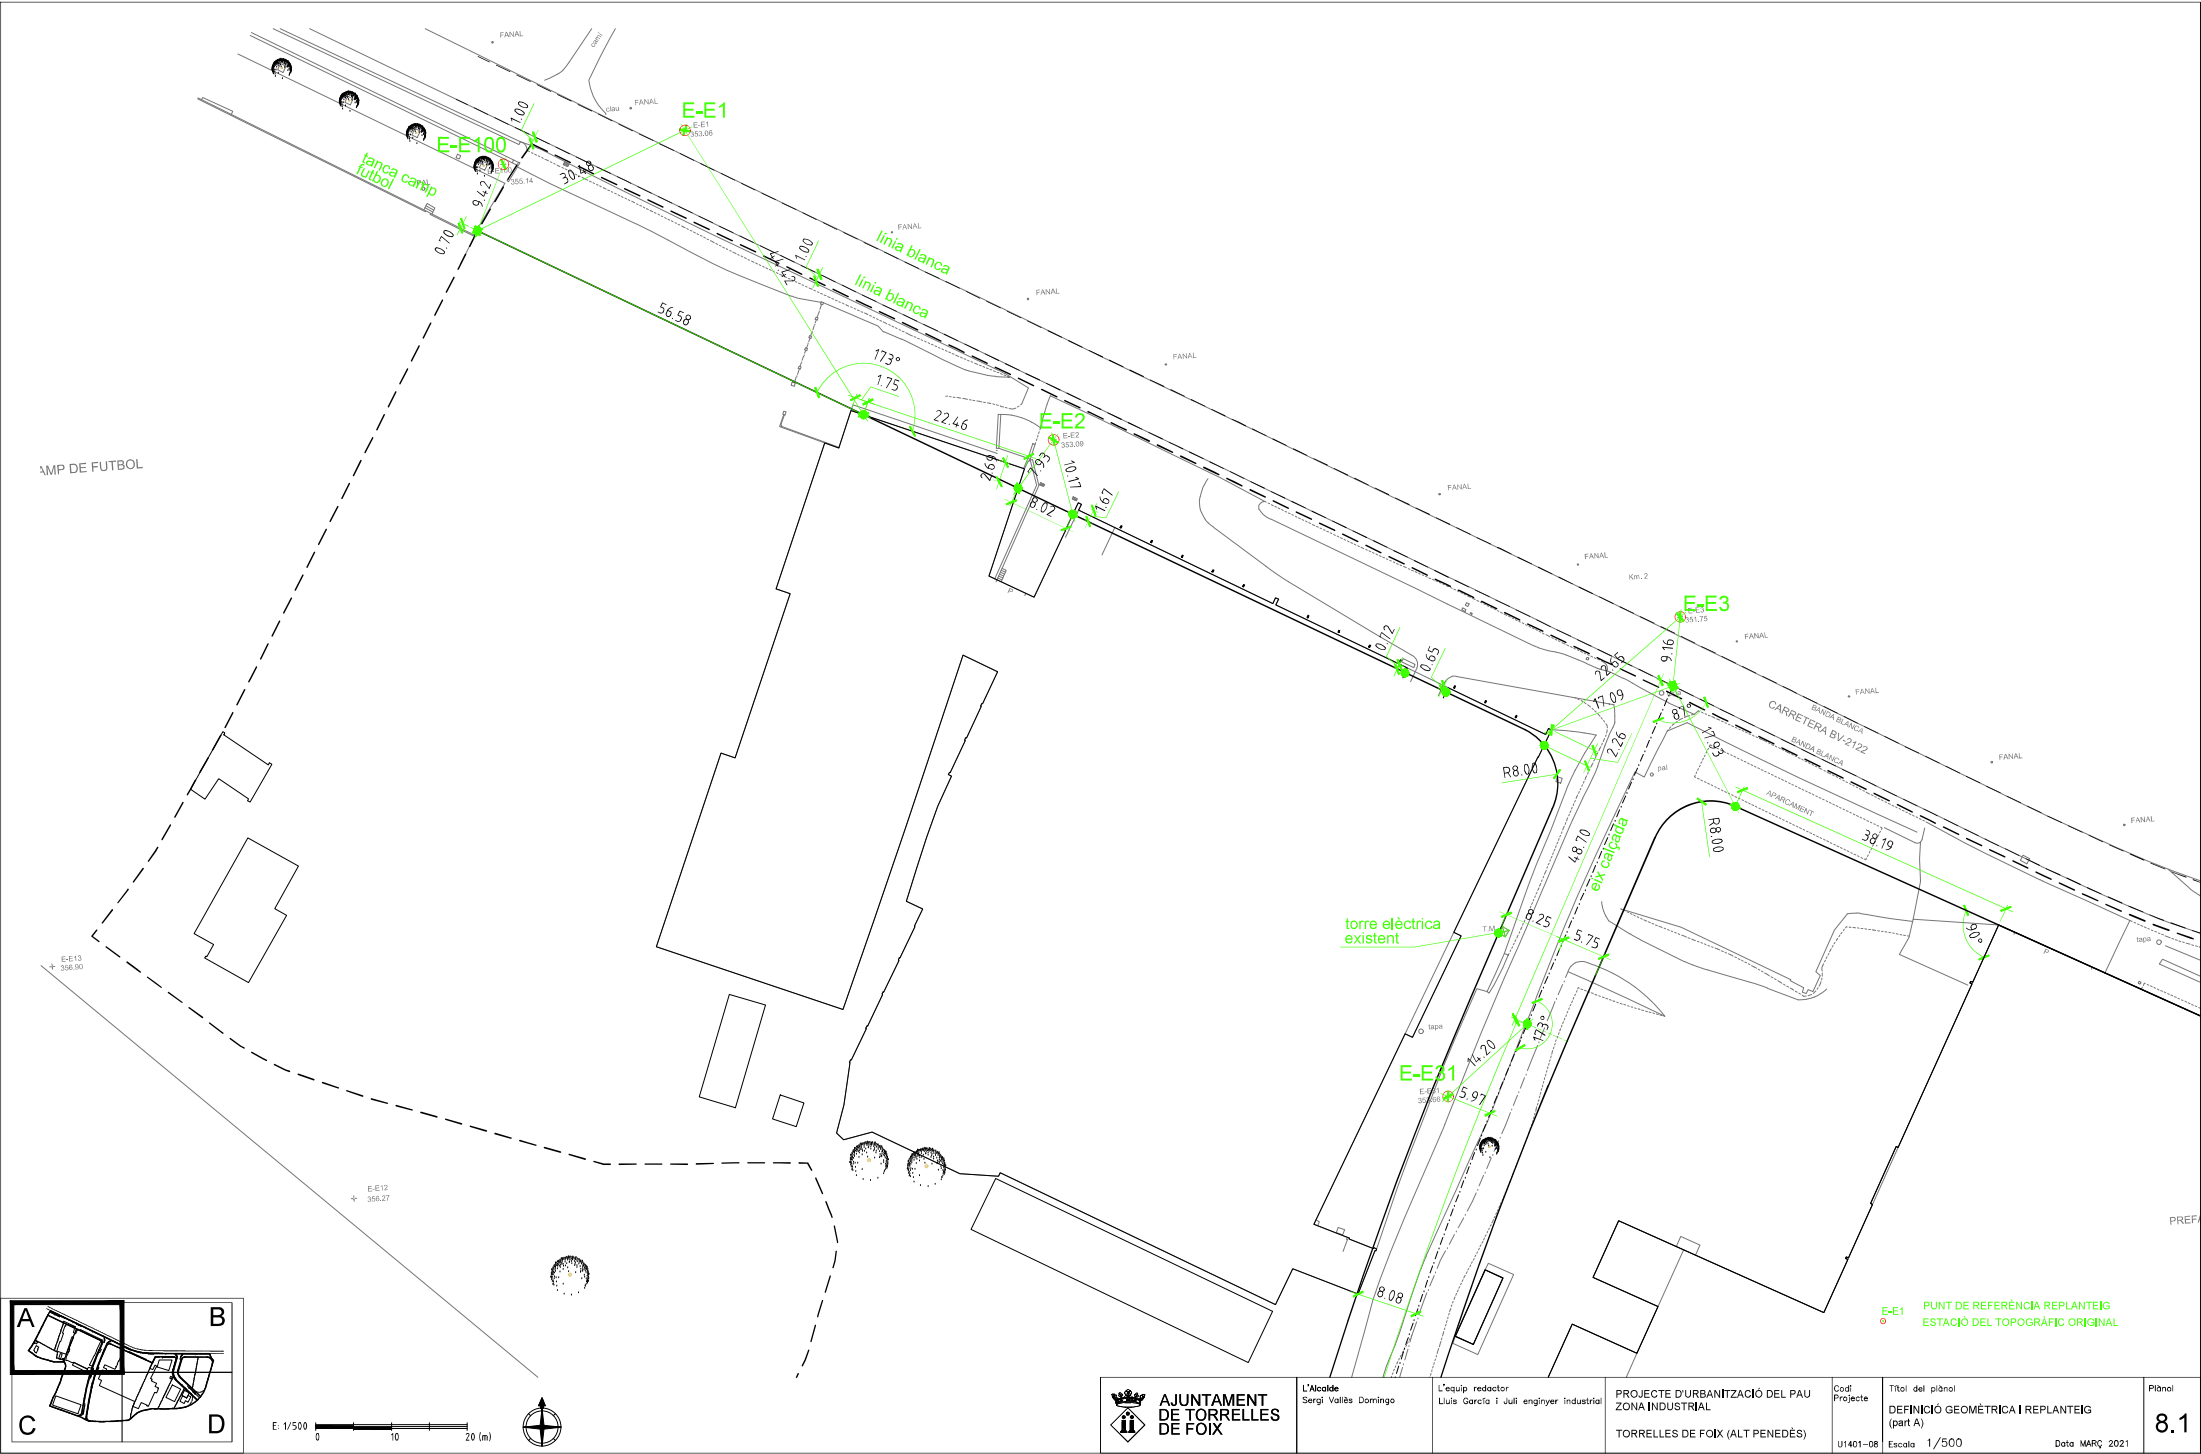

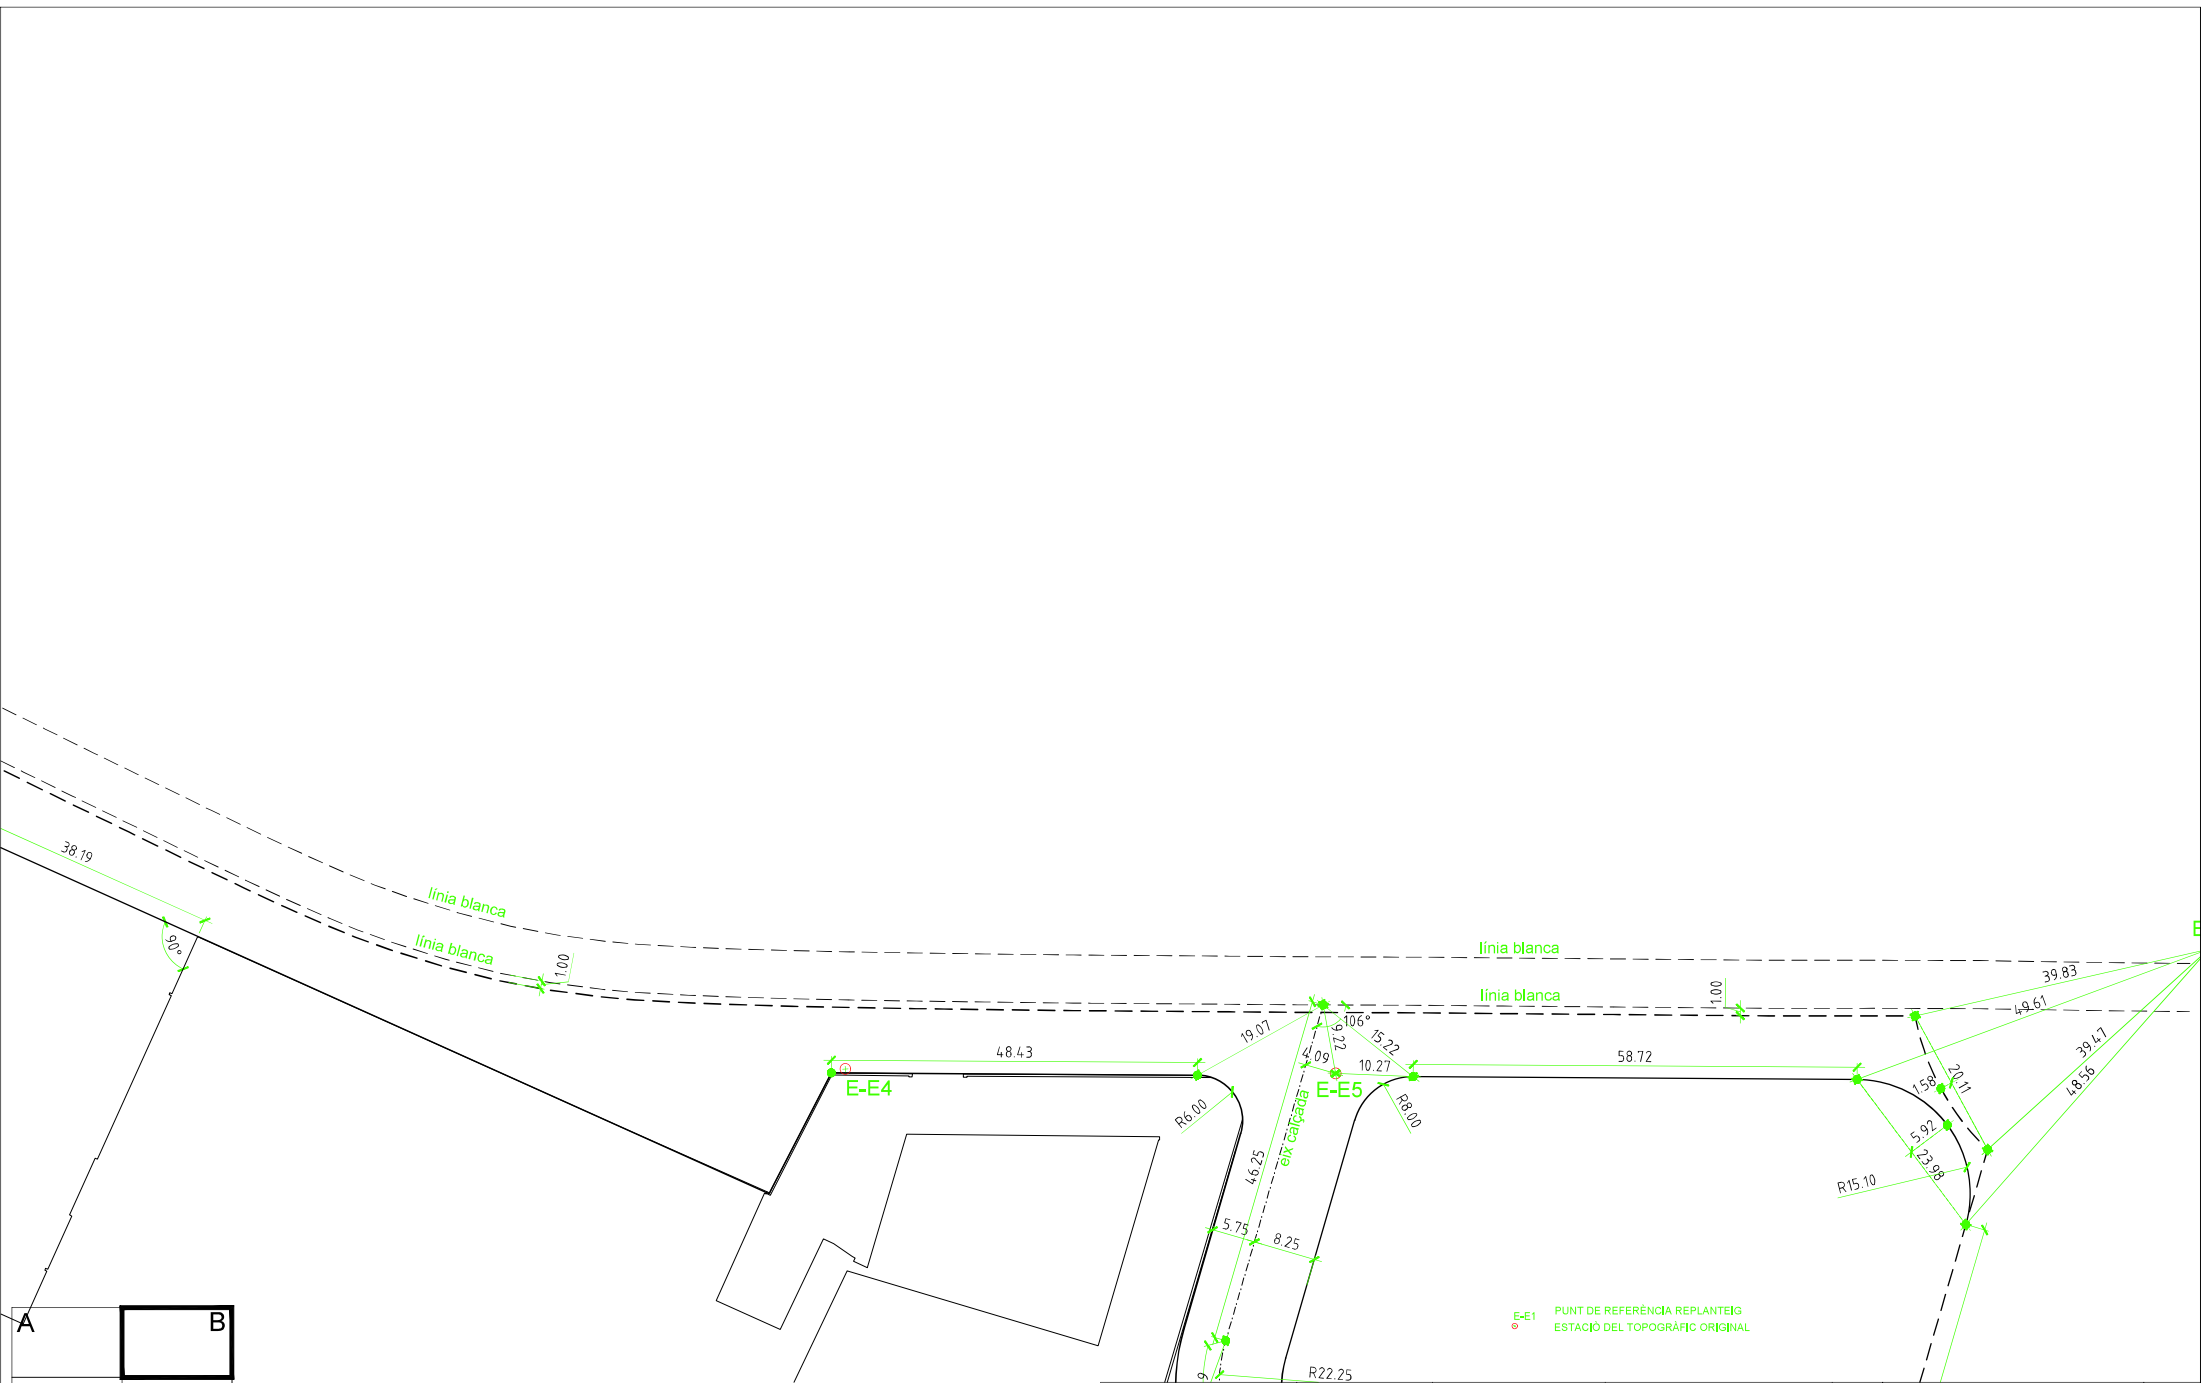


A	B
C	D

E: 1/500
0 10 20 (m)



 AJUNTAMENT DE TORRELLES DE FOIX	L'Alcalde Sergi Vallès Domingo	L'equip redactor Lluís Garcia i Juli enginyer Industrial	PROJECTE D'URBANITZACIÓ DEL PAU ZONA INDUSTRIAL TORRELLES DE FOIX (ALT PENEDÈS)	Codí Projecte U1401-08	Títol del plànol DEFINICIÓ GEOMÈTRICA I REPLANTEIG (part B)	Plànol 8.2
					Escala 1/500 Data MARÇ 2021	



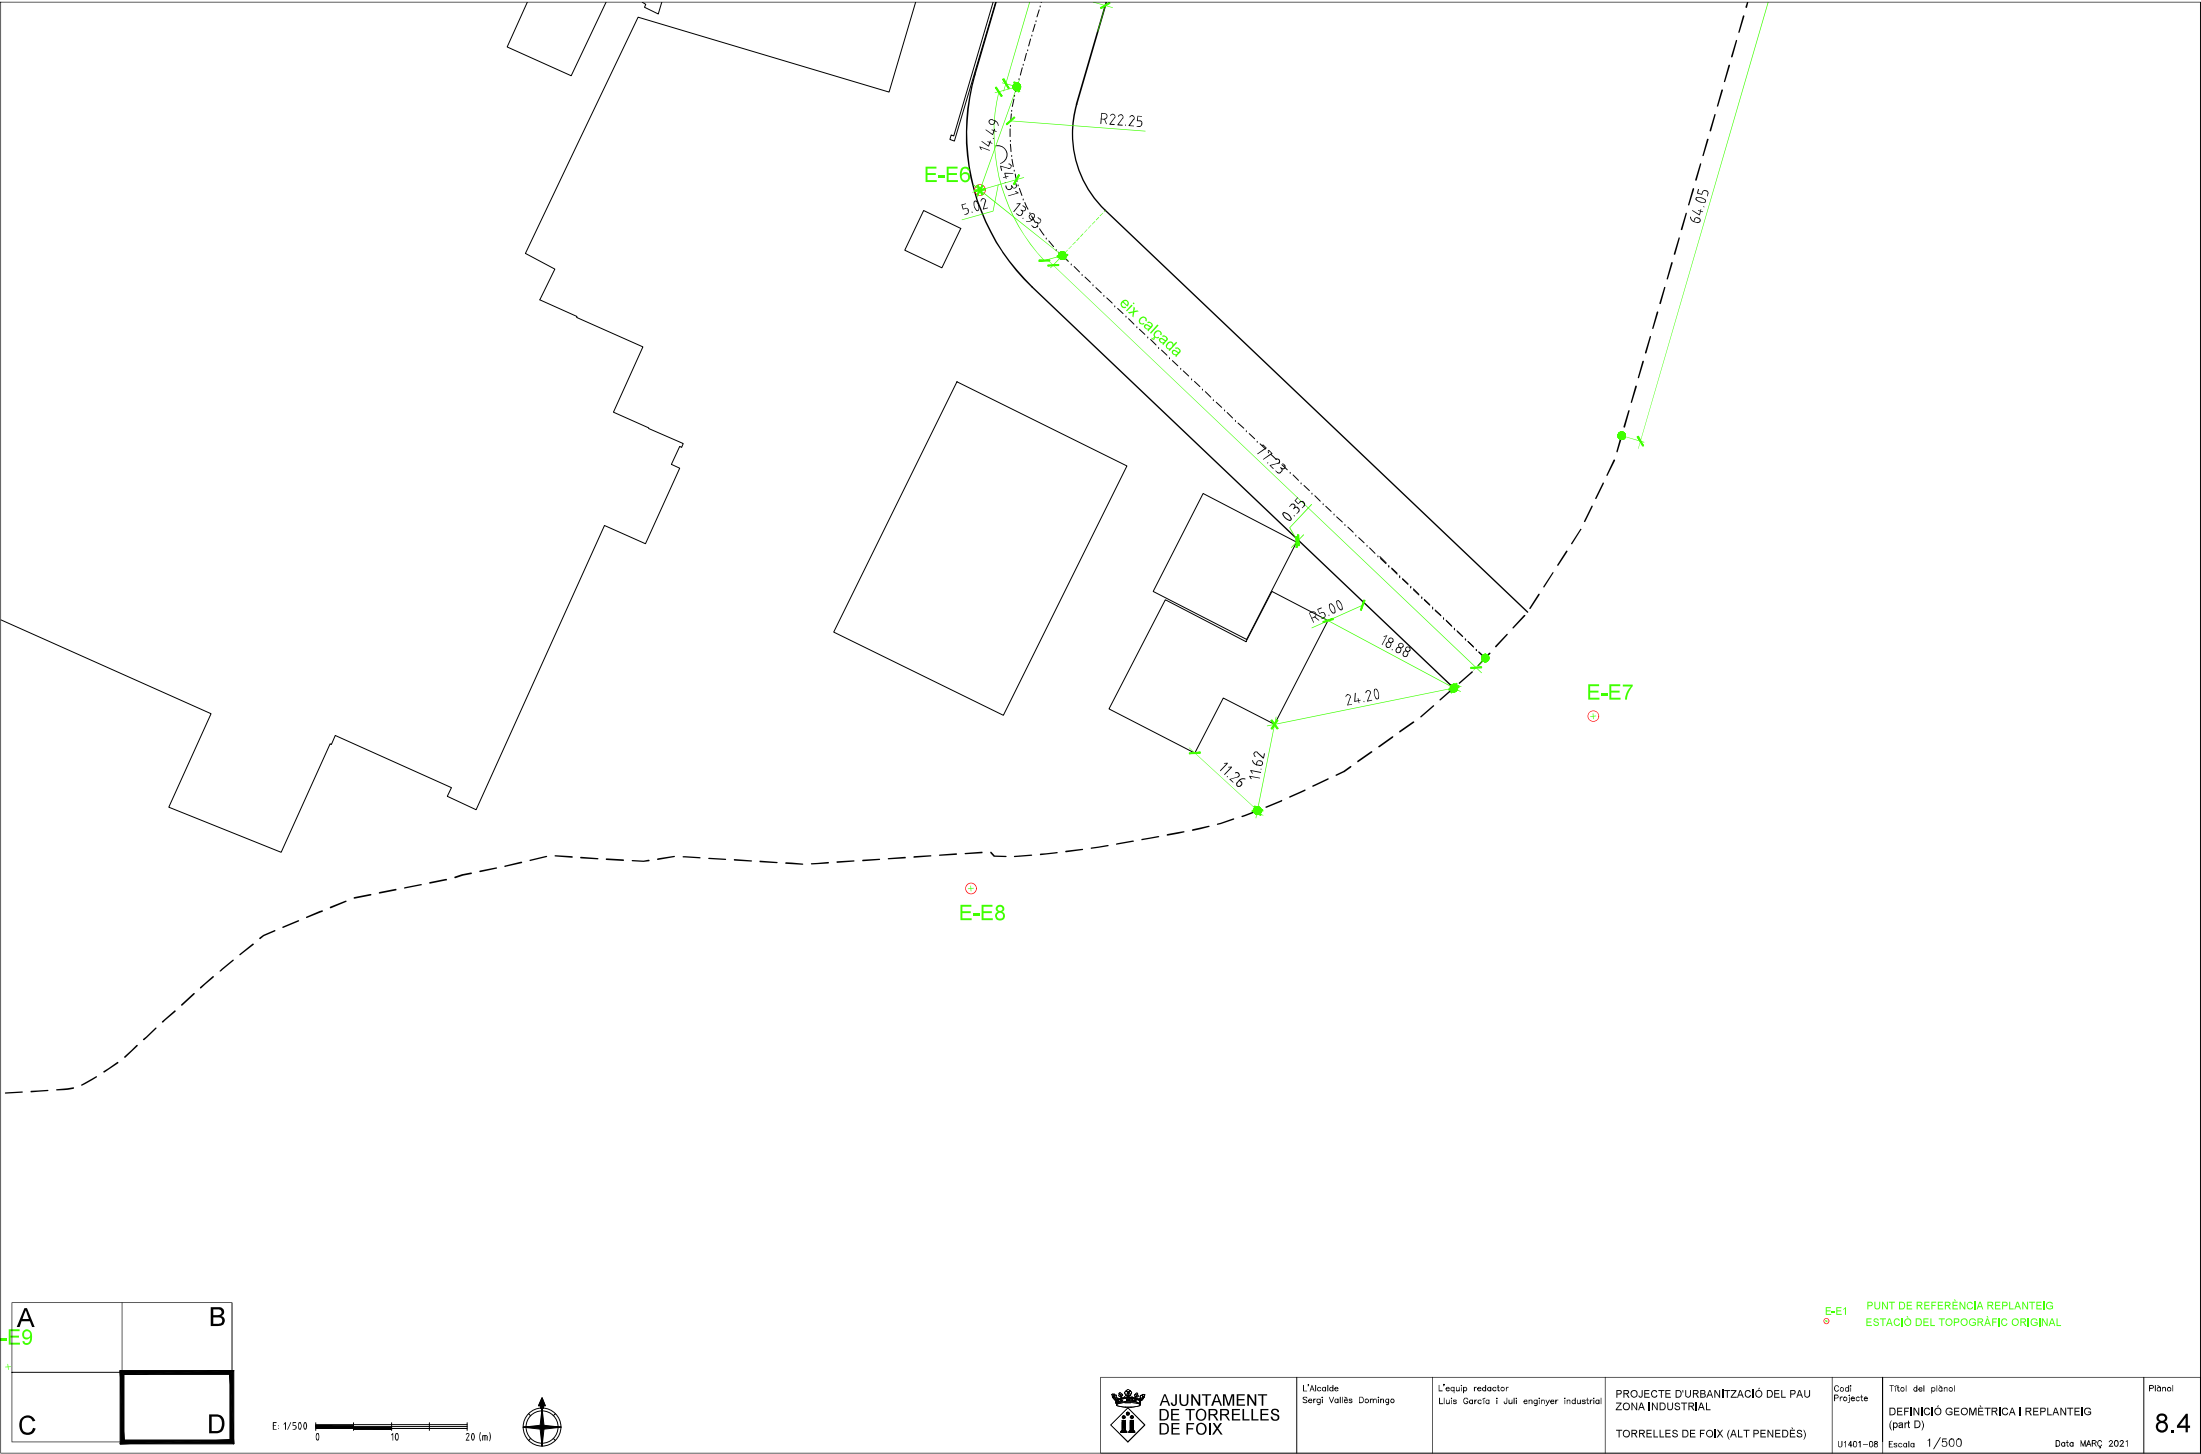

E-E1 PUNT DE REFERÈNCIA REPLANTEIG
ESTACIÓ DEL TOPOGRÀFIC ORIGINAL

 AJUNTAMENT DE TORRELLES DE FOIX	L'Alcalde Sergi Vallès Domingo	L'equip redactor Lluís Garcia i Juli enginyer Industrial	PROJECTE D'URBANITZACIÓ DEL PAU ZONA INDUSTRIAL TORRELLES DE FOIX (ALT Penedès)	Codi Projecte U1401-08	Títol del plànol DEFINICIÓ GEOMÈTRICA I REPLANTEIG (part D) Escala 1/500 Data MARÇ 2021	Plànol 8.4
---	-----------------------------------	---	---	------------------------------	---	---------------

01

355.13

355.25



1,00%


PUNT SINGULAR: 01

COTA TERRENY: 355.13

COTA RASANT: 355.25

PENDENT % (sentit ascendent)

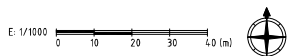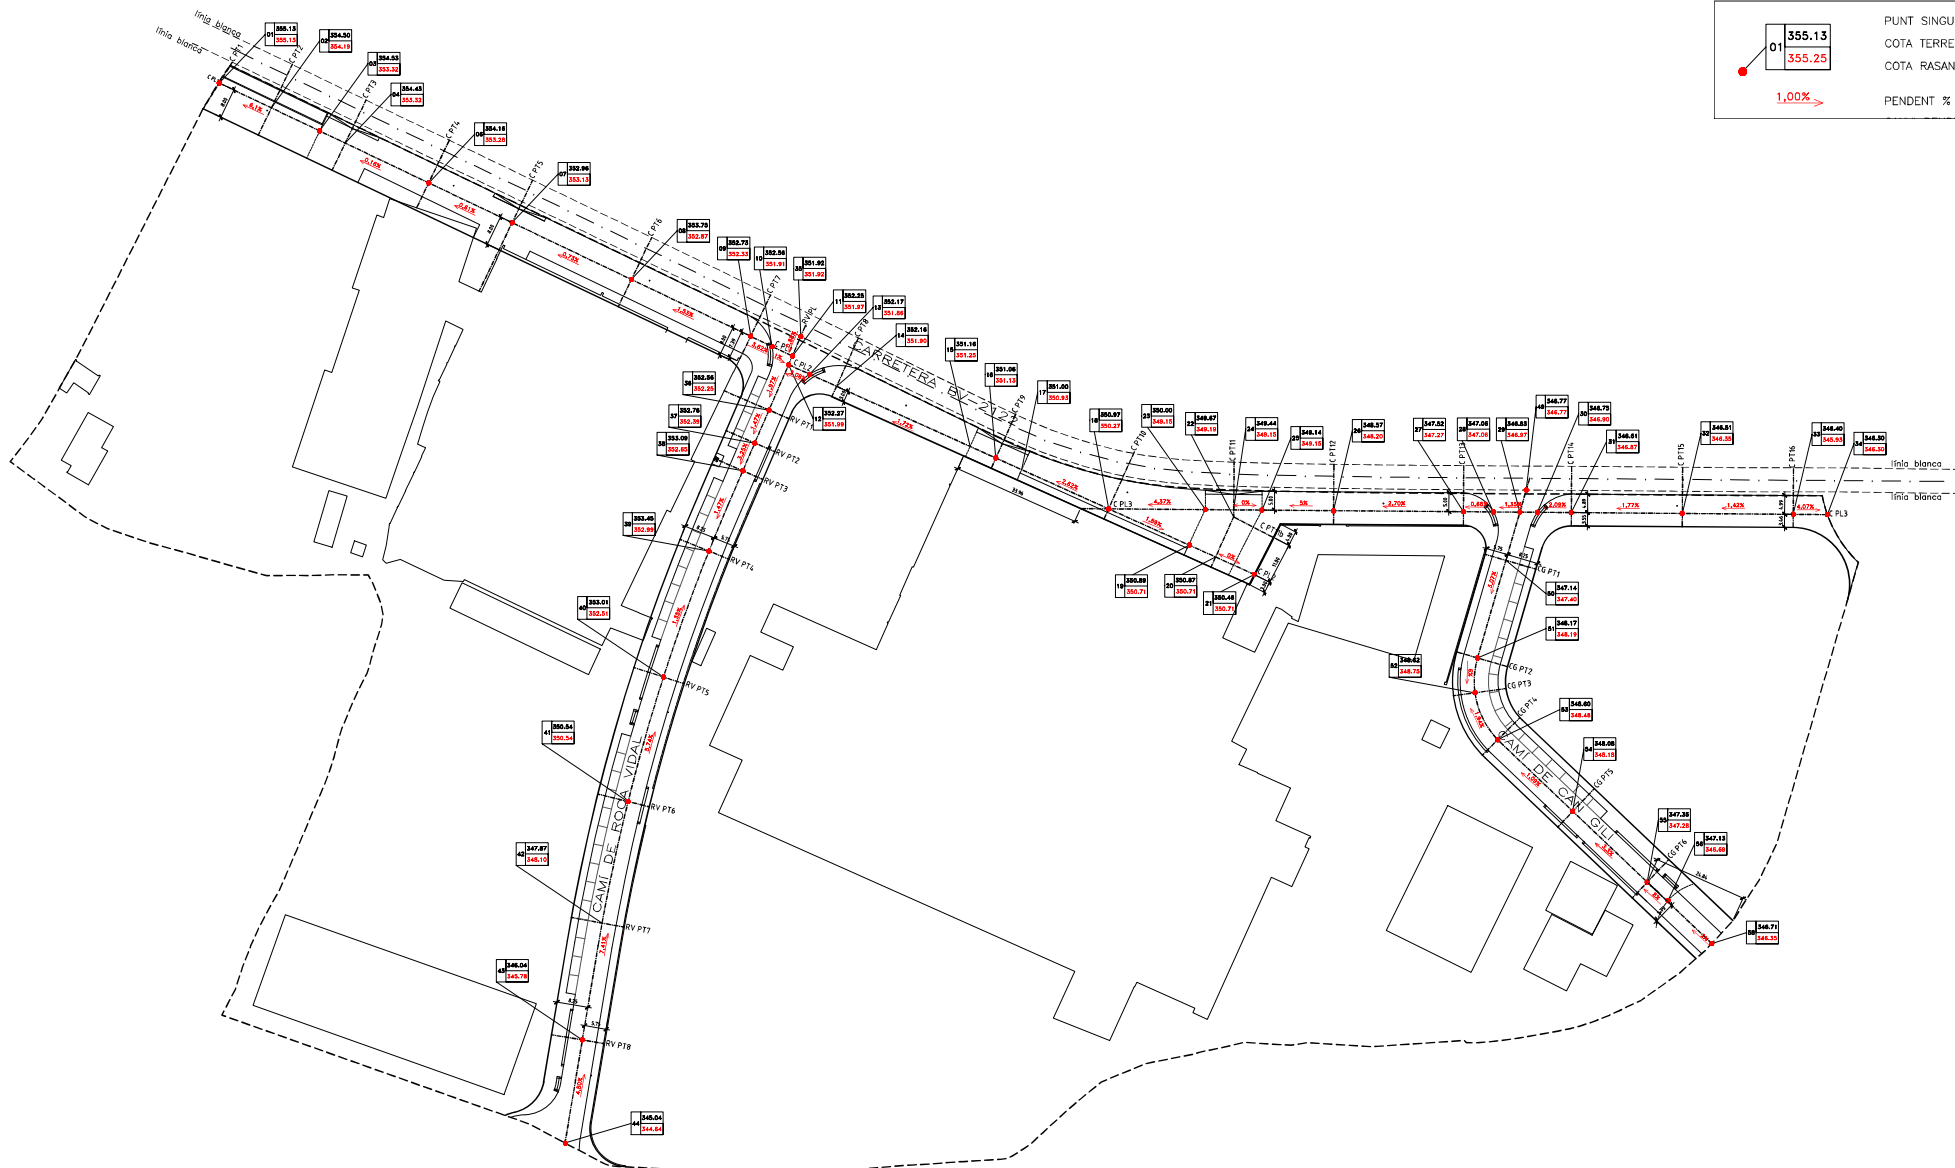

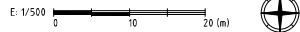

01

355.13

355.25



1.00%

PUNT SINGULAR: 01

COTA TERRENY: 355.13

COTA RASANT: 355.25

PENDENT % (sentit ascendent)

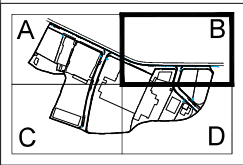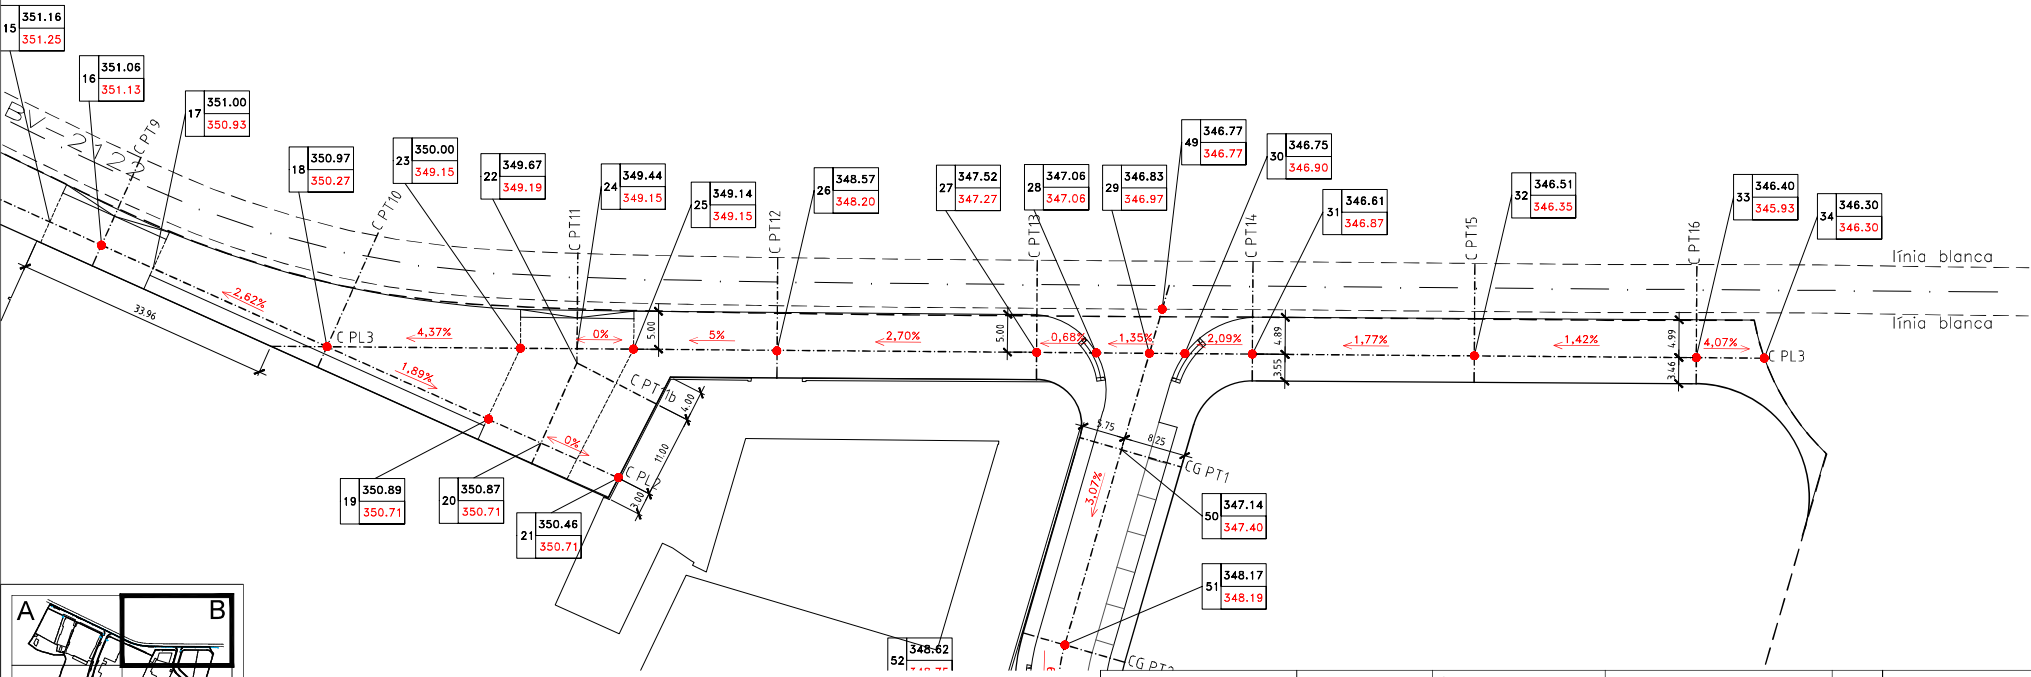

E: 1/500 0 10 20 (m)



AJUNTAMENT
DE TORRELLES
DE FOIX

L'Alcalde
Sergi Vallès Domingo

L'equip redactor
Lluís Garcia i Juli enginyer industrial

PROJECTE D'URBANITZACIÓ DEL PAU
ZONA INDUSTRIAL
TORRELLES DE FOIX (ALT PENEDES)


Codi
Projecte
U1401-08

Títol del plànol
ALINEACIONS I RASANTS (part B)


Escala 1/500 1/200

Data MARÇ 2021

Plànol
9.2

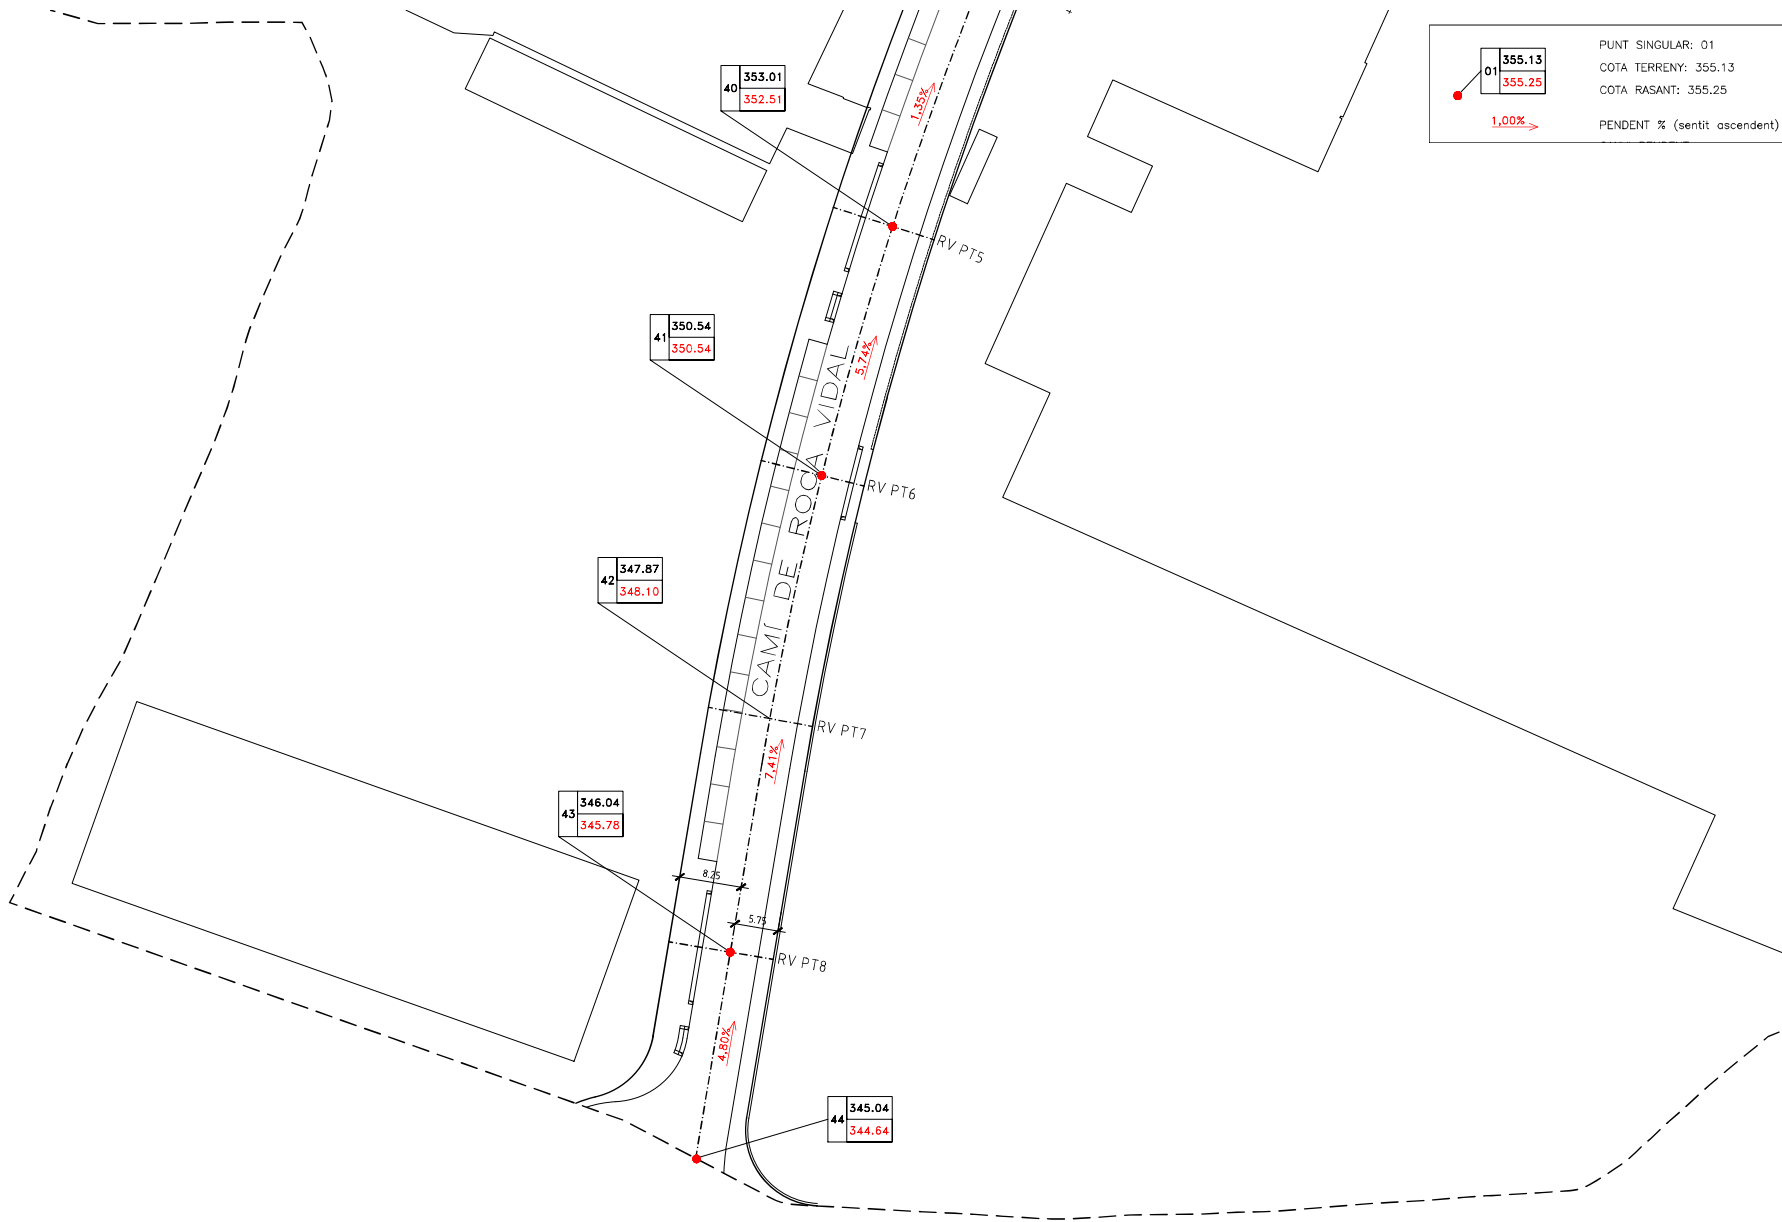

	01	355.13	PUNT SINGULAR: 01
		355.25	COTA TERRENY: 355.13
			COTA RASANT: 355.25
		1.00%	PENDENT % (sentit ascendent)


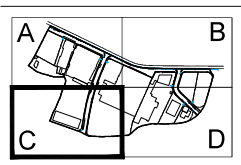



E: 1/500
0 10 20 (m)




	AJUNTAMENT DE TORRELLES DE FOIX	L'Alcalde Sergi Vallès Domingo	L'equip redactor Lluís Garcia i Juli enginyer Industrial	PROJECTE D'URBANITZACIÓ DEL PAU ZONA INDUSTRIAL TORRELLES DE FOIX (ALT PENEDES)	Codi Projecte	Títol del plànol ALINEACIONS I RASANTS (part C)	Plànol
					U1401-08	Escala 1/500	9.3

Data MARÇ 2021

 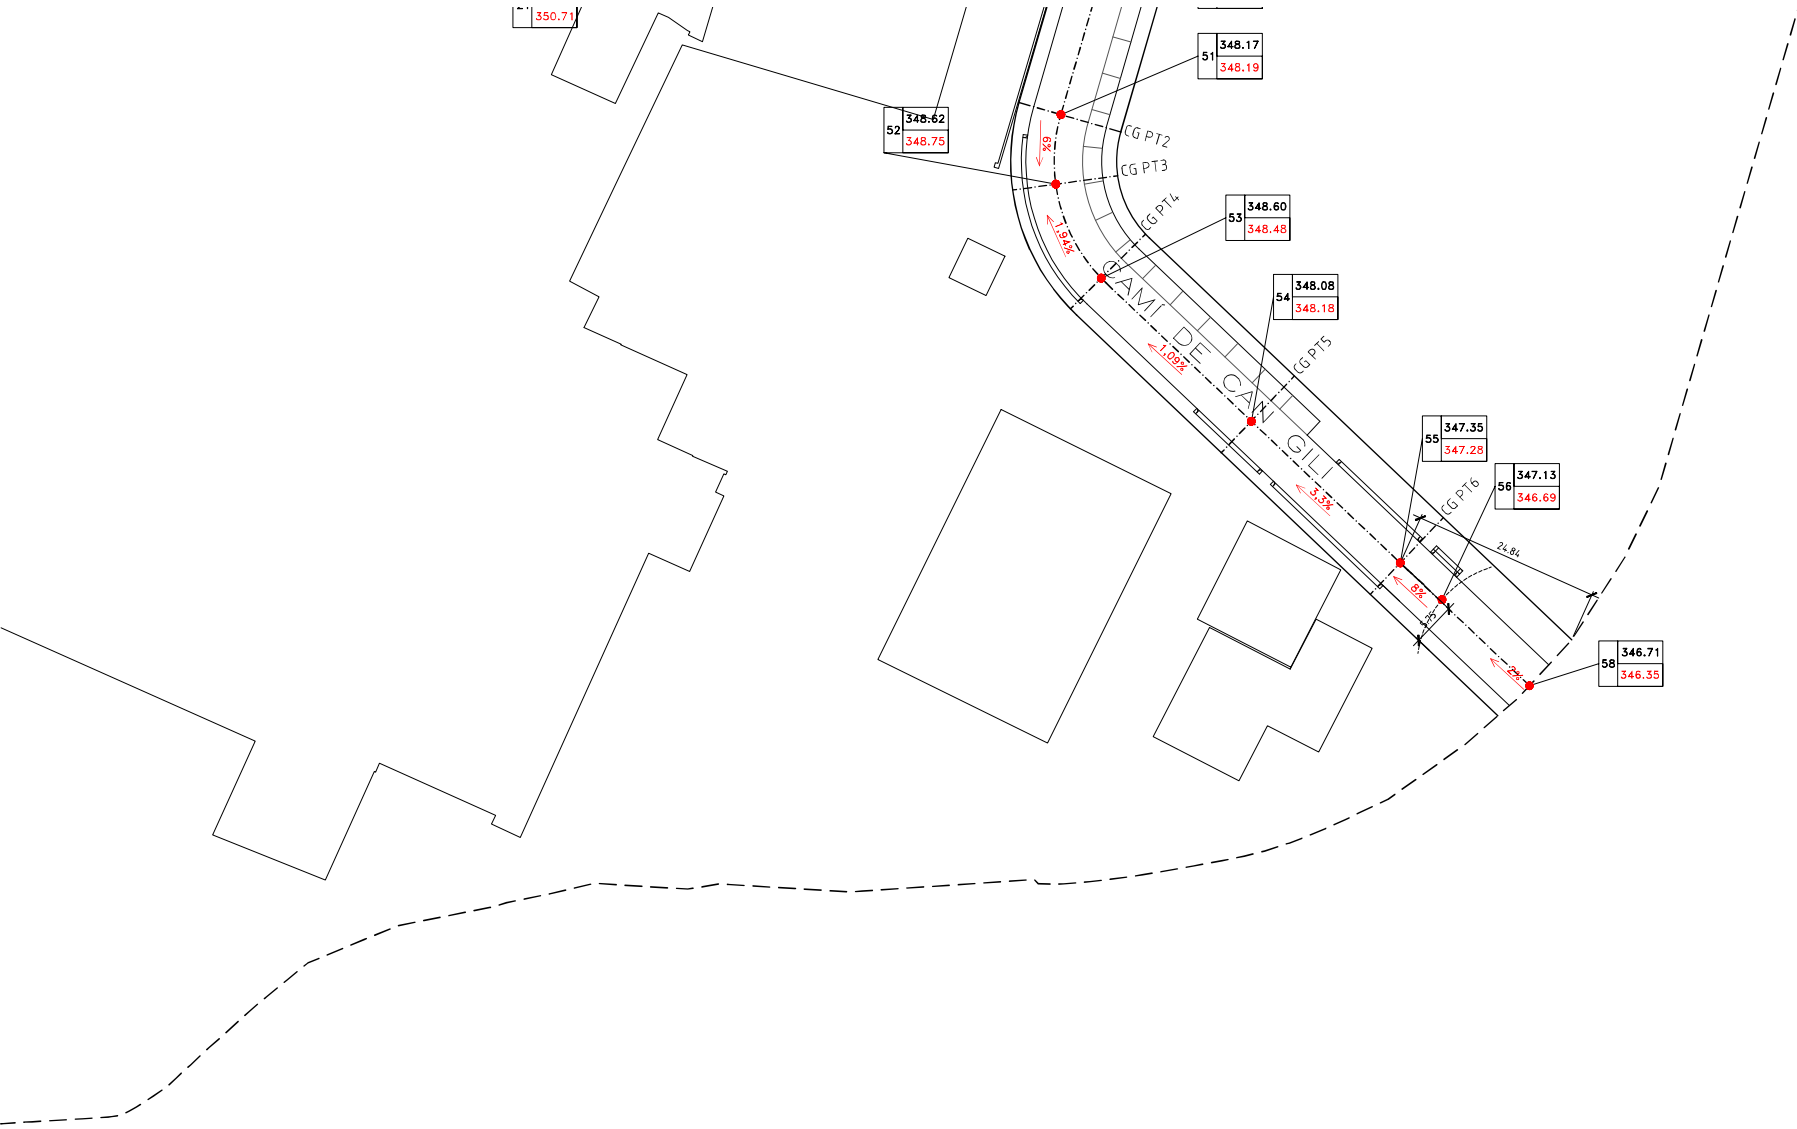


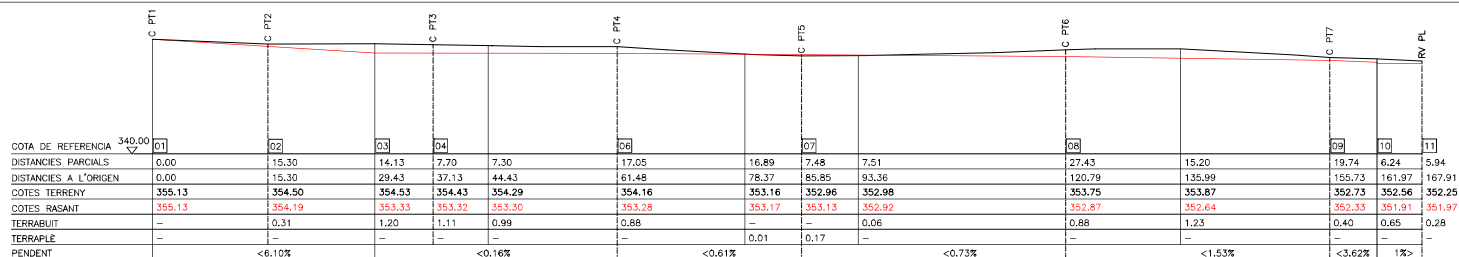


C PL1 (CARRETERA PERFIL LONGITUDINAL 1)

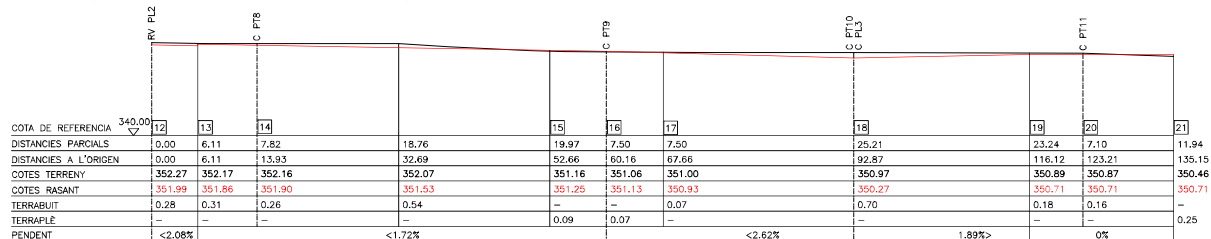


C PL2

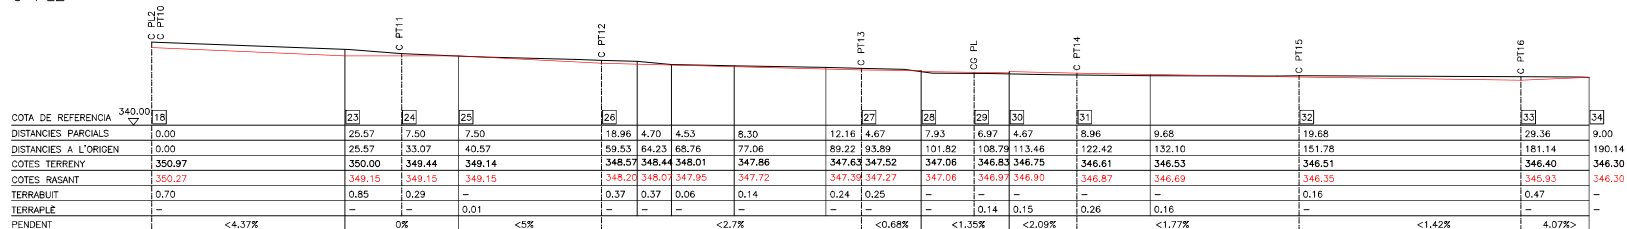

C PL3

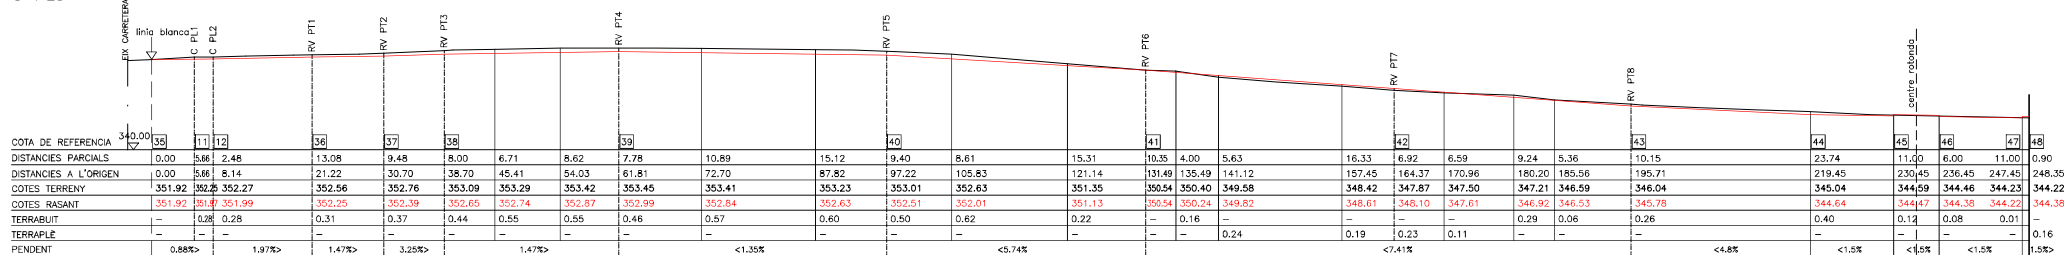

RV PL (CAMI DE ROCA VIDAL PERFIL LONGITUDINAL)

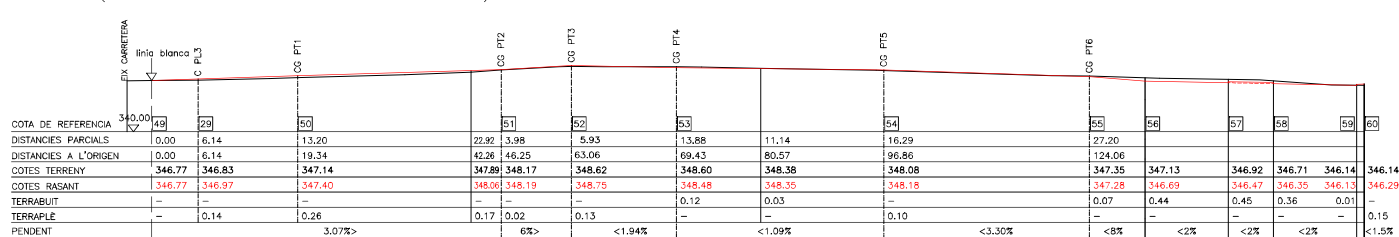

CG PL (CAMI DE CAN GILI PERFIL LONGITUDINAL)

E: 1/500



L'Alcalde
Sergi Vallès Domingo

L'equip redactor
Lluís Garcia i Juli enginyer industrial

PROJECTE D'URBANITZACIÓ DEL PAU
ZONA INDUSTRIAL
TORRELLES DE FOIX (ALT PENEDÈS)


Codi
Projecte


Títol del plànol
PERFELS LONGITUDINALS RASANTS

U1401-08 Escala 1/500


Data MARÇ 2021

Plànol
10

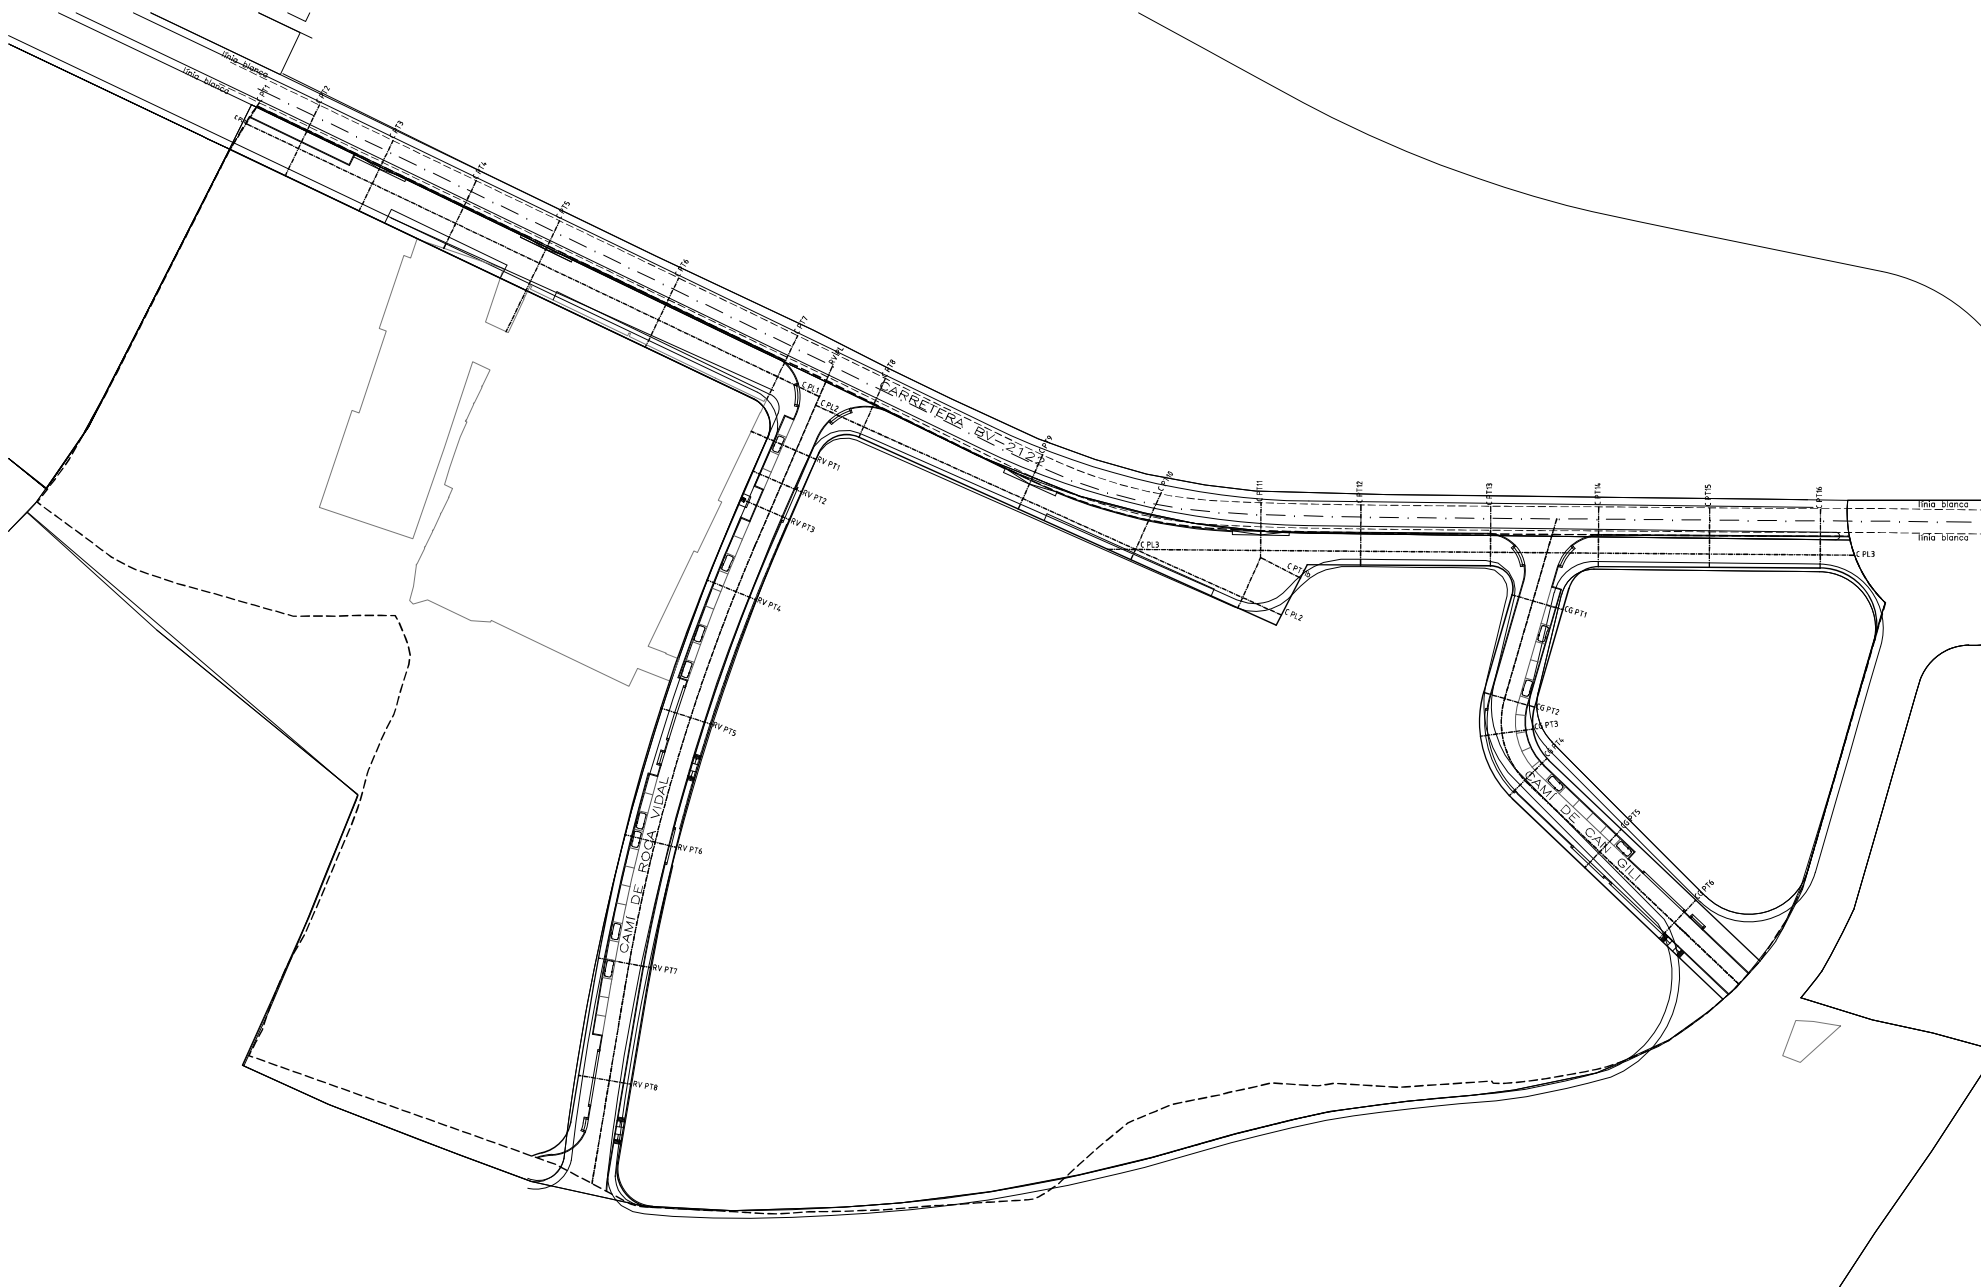


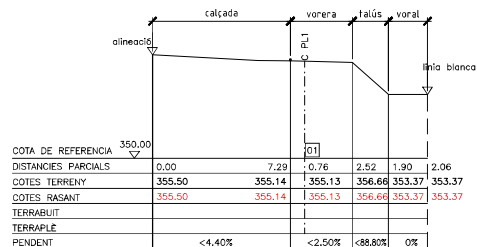


C PT1 (CARRETERA PERFIL TRANSVERSAL 1)

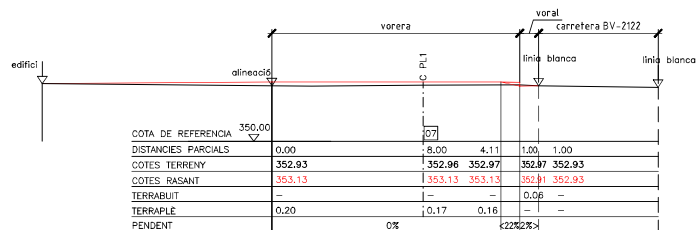


C PT5

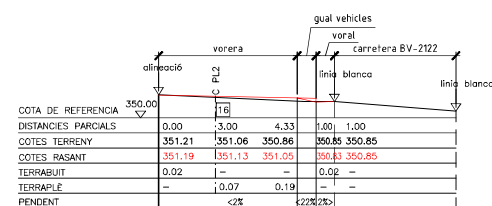


C PT9

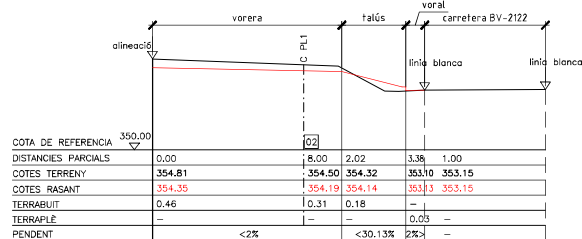


C PT2

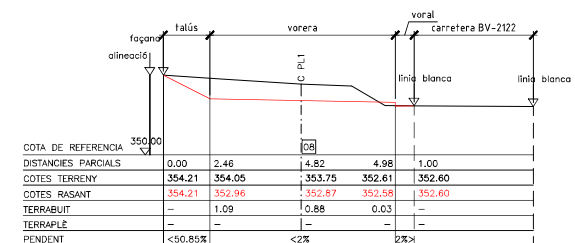


C PT6

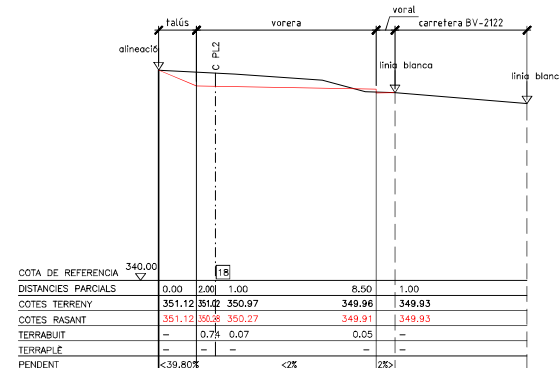


C PT10

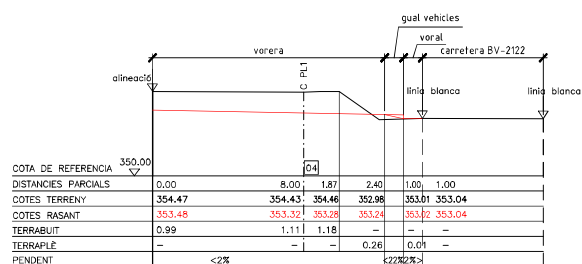


C PT3

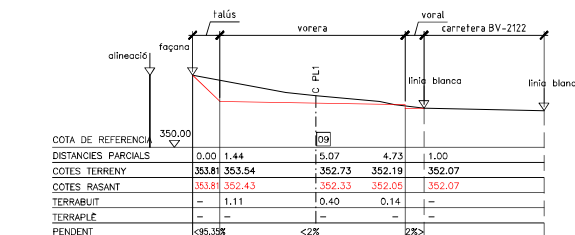


C PT7

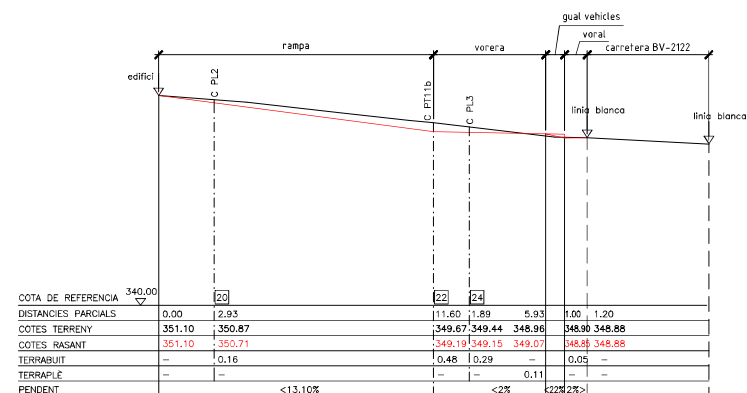


C PT11

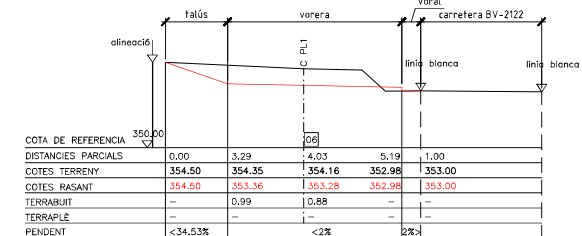


C PT4

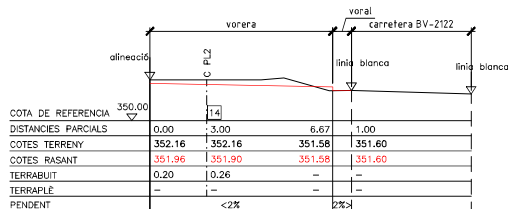


C PT8

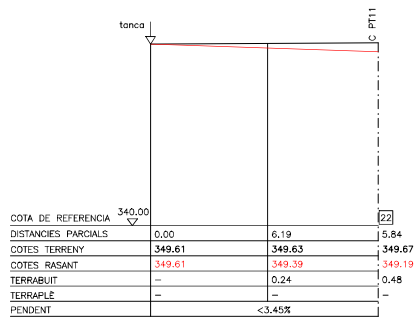


C PT11b

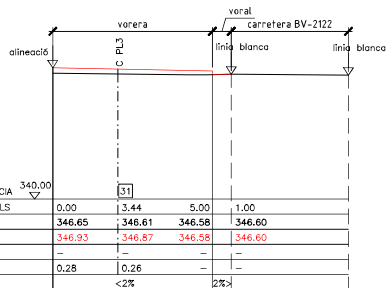


C PT14

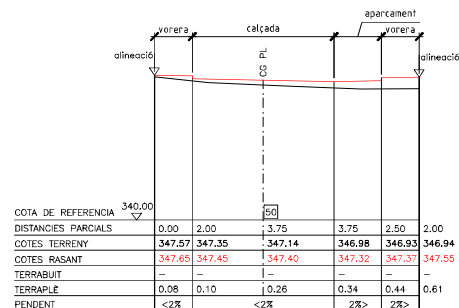


CG PT1 (CAMÍ DE CAN GILI PERFIL TRANSVERSAL 1)

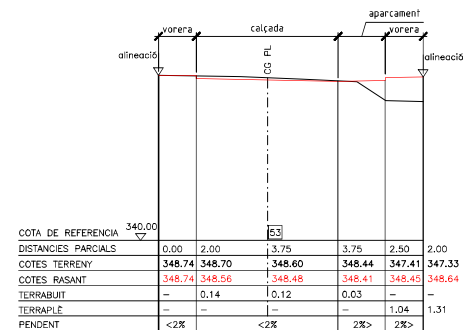


CG PT4

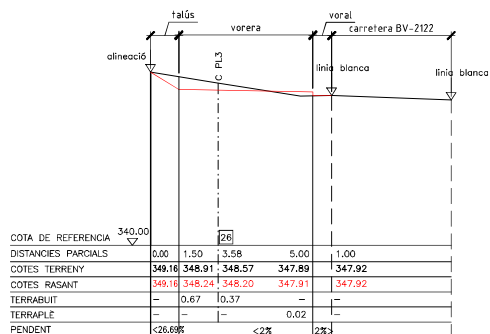


C PT12

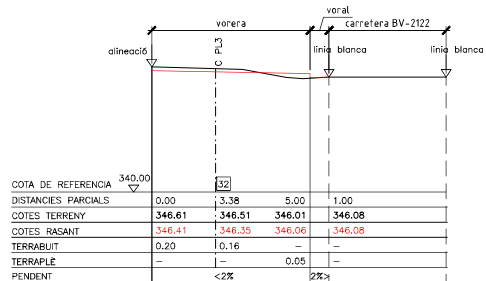


C PT15

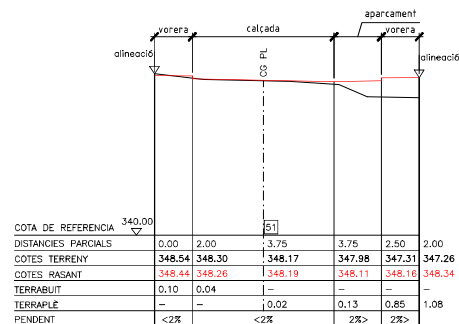


CG PT2

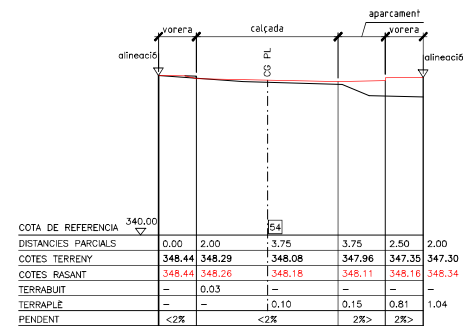


CG PT5

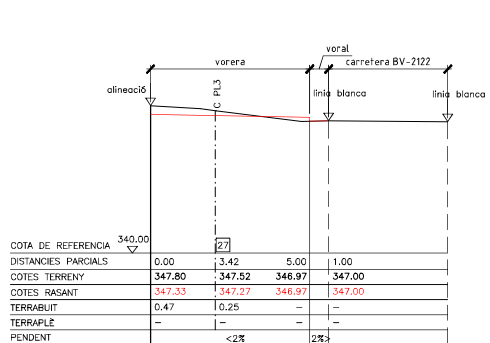


C PT13

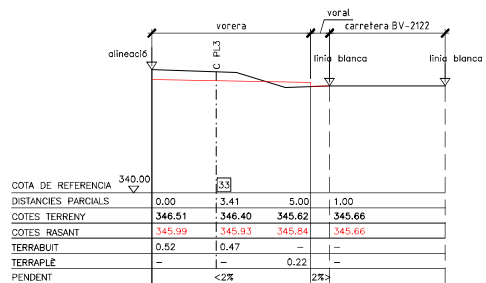


C PT16

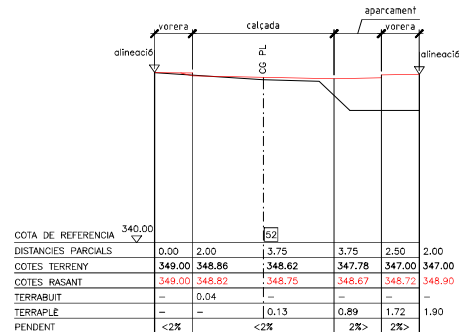


CG PT3

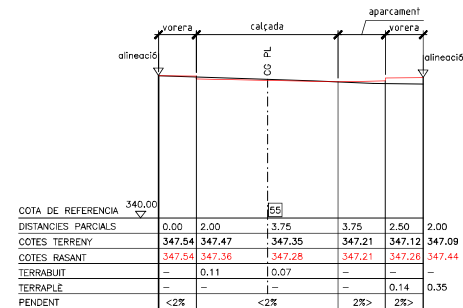


CG PT6

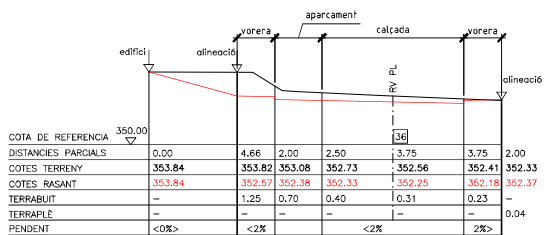


RV PT1 (CAMÍ DE ROCA VIDAL PERFIL TRANSVERSAL 1)

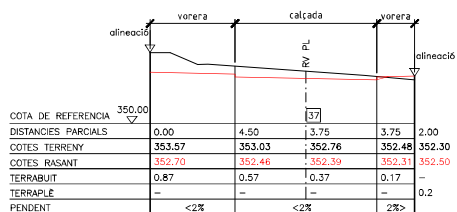


RV PT2

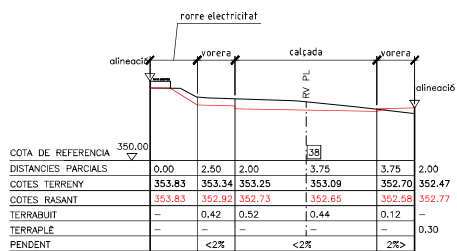


RV PT3

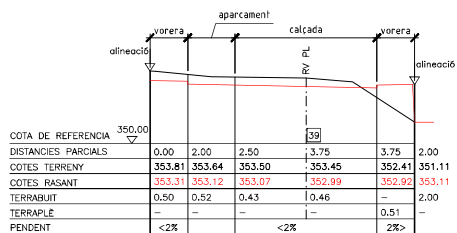


RV PT4

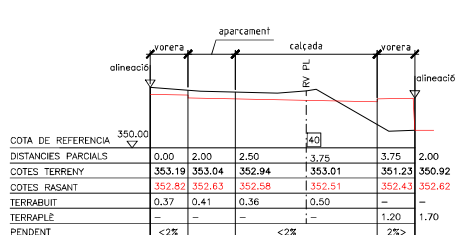


RV PT5

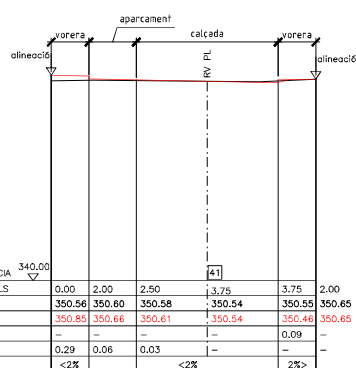

RV PT6

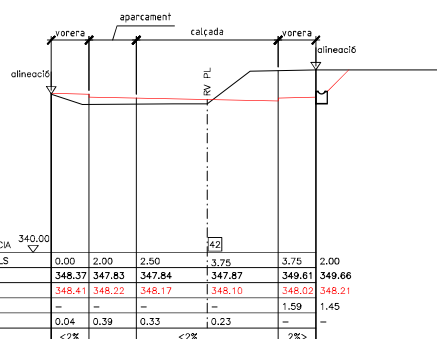


RV PT7

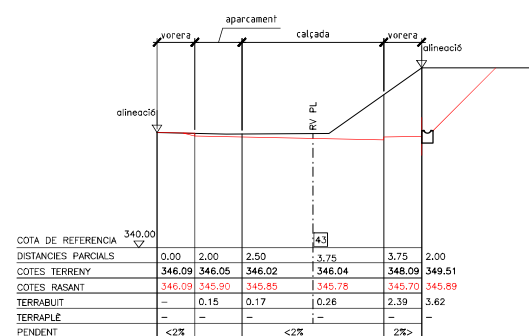

RV PT8


LLEGGENDA PAVIMENTACIÓ

	CALÇADA: AGLOMERAT ASFÀLTIC 6cm.+4cm. SOBRE BASE DE TOT-Ú DE 30cm.
	VORERA: AGLOMERAT ASFÀLTIC 5cm. SOBRE BASE DE TOT-Ú 30cm. ENCINTAT AMB PLANXA METÀL·LICA O VORADA PREFABRICADA
	PAVIMENT DE FORMIGÓ DE MICROFIBRES 20cm (ENTRE ESCOSSELLES ÀMBIT CARRETERA)
	REASFALTAT CARRETERA
	QUAL REMONTABLE VEHICLES DE PAVIMENT ASFÀLTIC
	QUAL REMONTABLE VEHICLES PREFABRICAT DE FORMIGÓ
	QUAL VIANANTS EN VORERA DEPRIMIDA
	QUAL VIANANTS PREFABRICAT DE FORMIGÓ
	PAPERERA
	BANC/ CADIRA


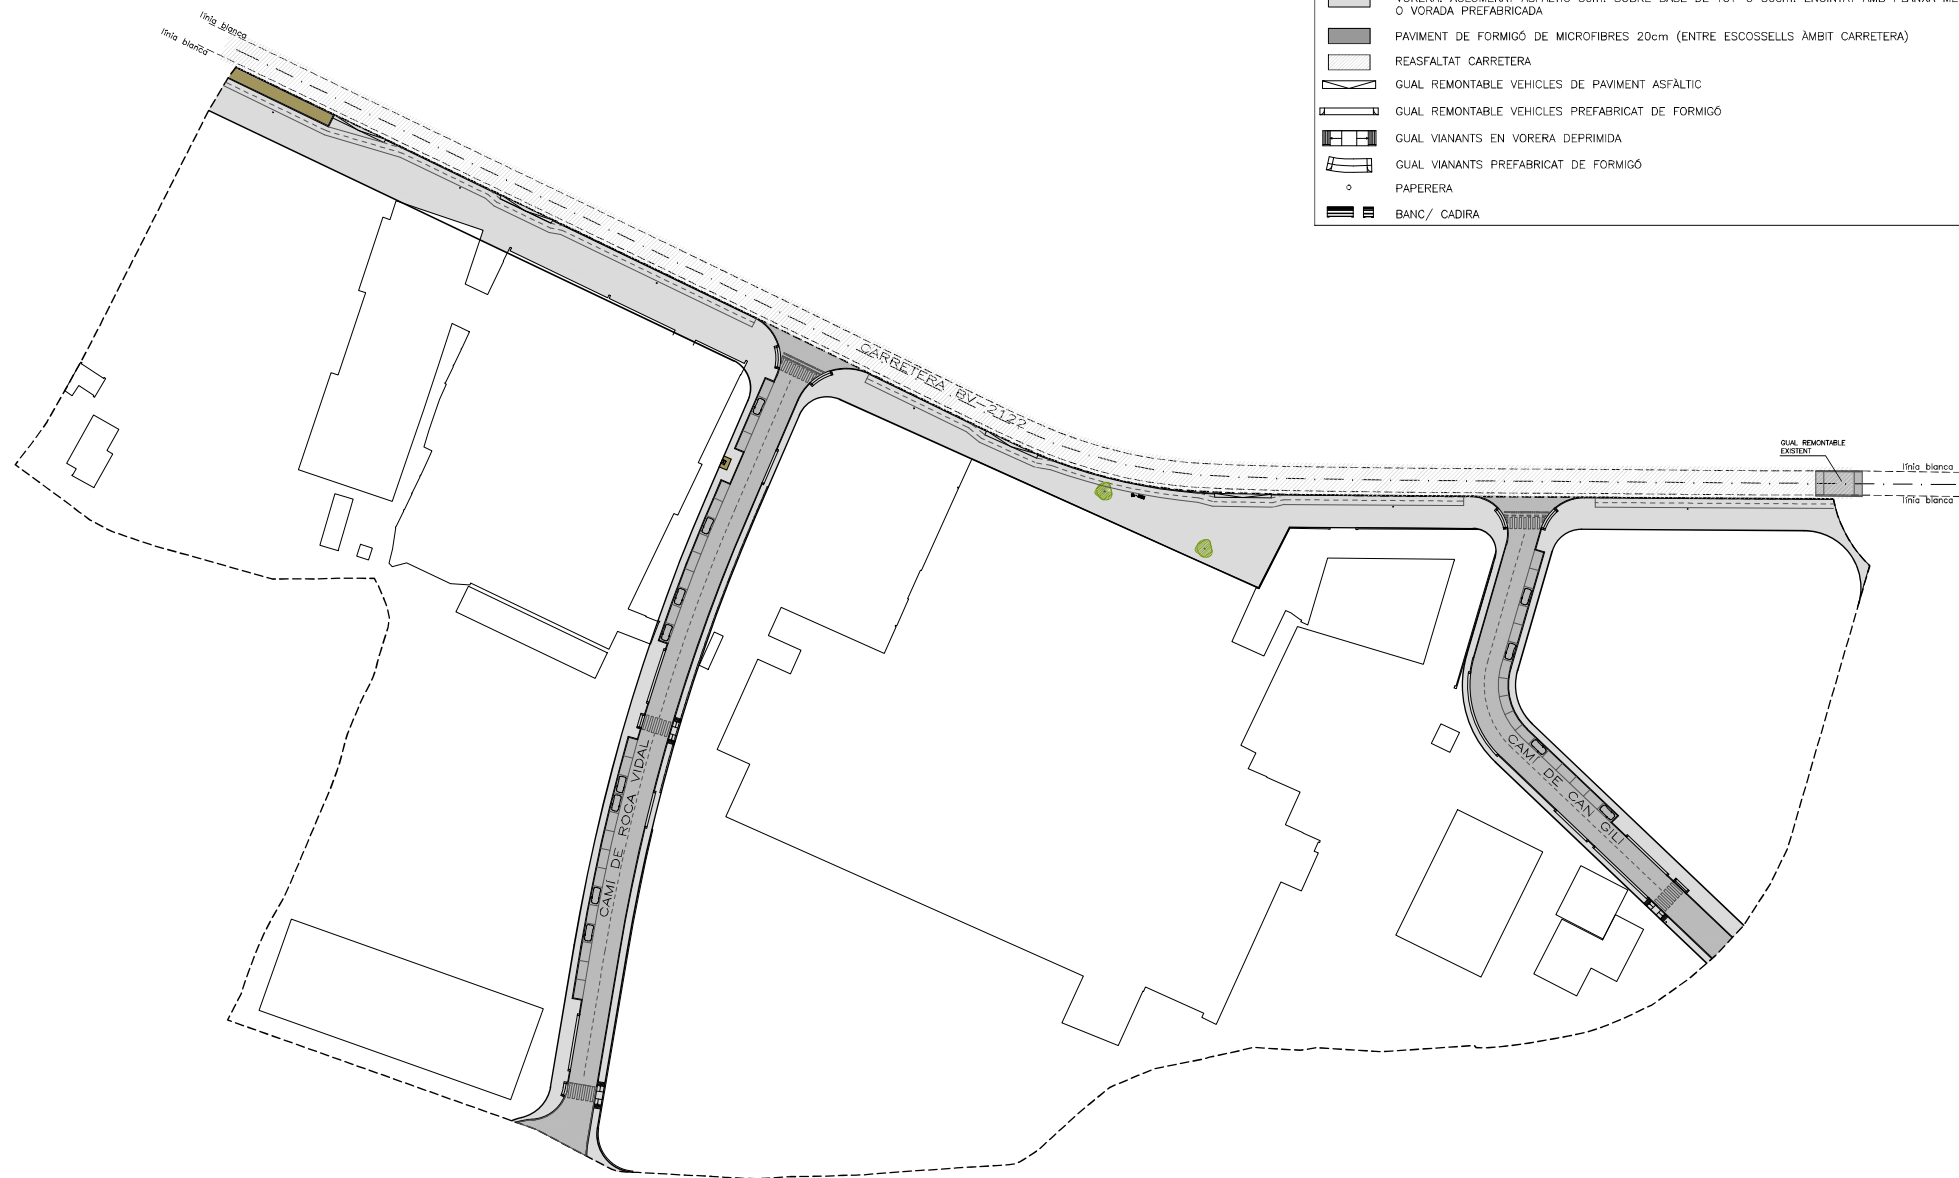


E: 1/1000
0 10 20 30 40 (m)



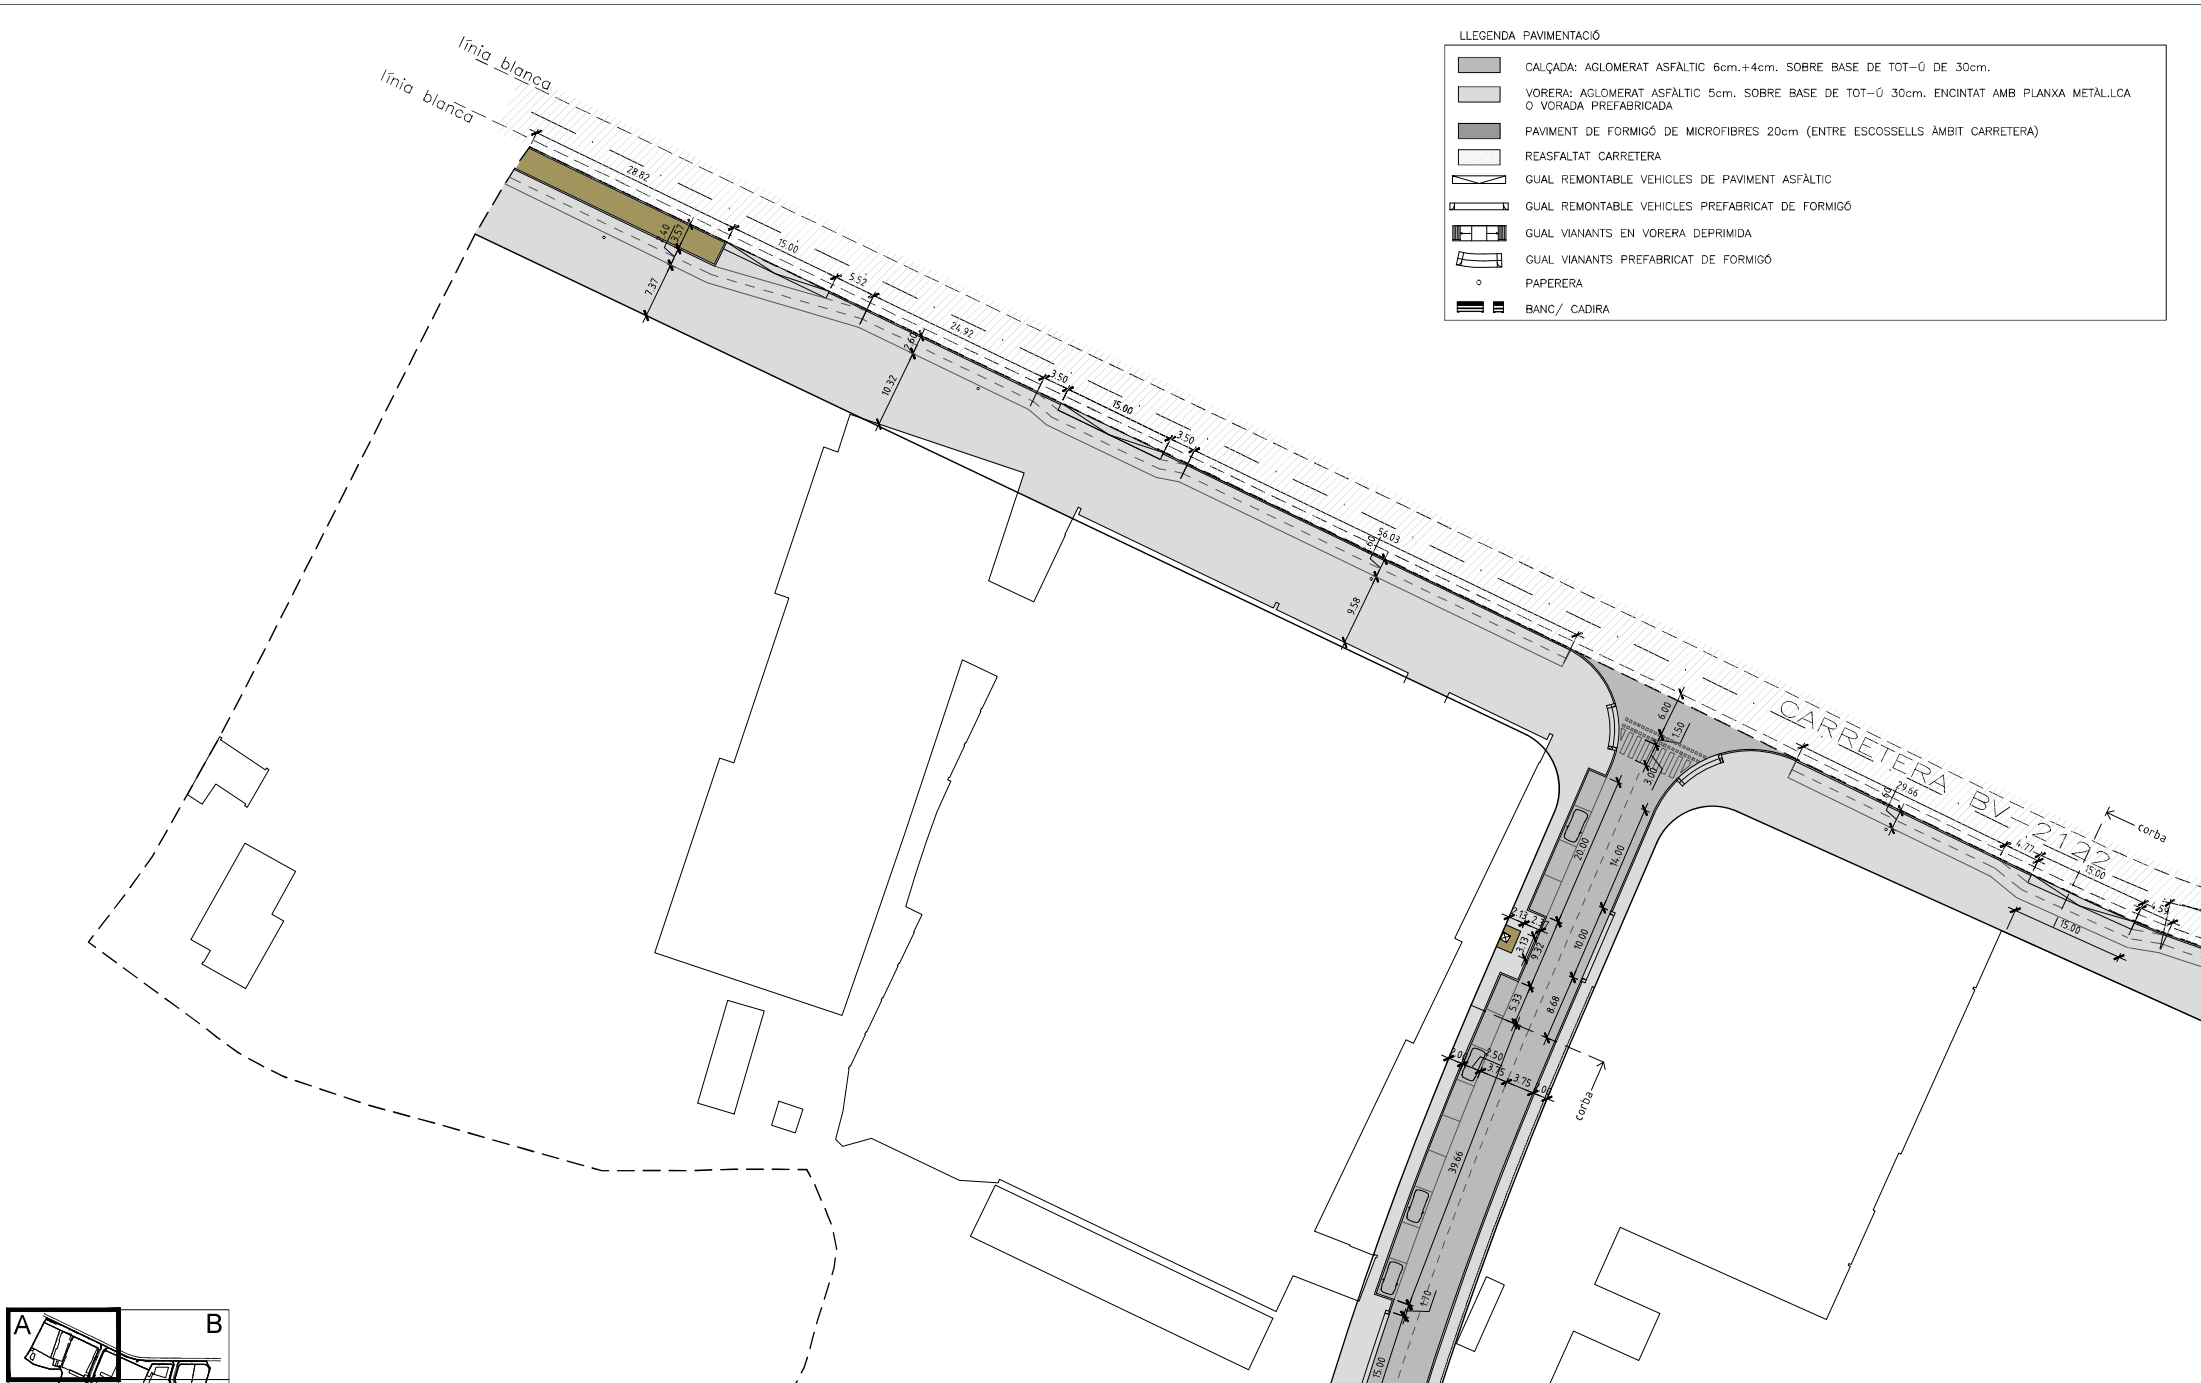


LLEGENDA PAVIMENTACIÓ	
	CALÇADA: AGLOMERAT ASFÀLTIC 6cm.+4cm. SOBRE BASE DE TOT-Ú DE 30cm.
	VORERA: AGLOMERAT ASFÀLTIC 5cm. SOBRE BASE DE TOT-Ú 30cm. ENCINTAT AMB PLANXA METÀL·LICA O VORADA PREFABRICADA
	PAVIMENT DE FORMIGÓ DE MICROFIBRES 20cm (ENTRE ESCOSSELLS ÀMBIT CARRETERA)
	REASFALTAT CARRETERA
	GUAL REMONTABLE VEHICLES DE PAVIMENT ASFÀLTIC
	GUAL REMONTABLE VEHICLES PREFABRICAT DE FORMIGÓ
	GUAL VIANANTS EN VORERA DEPRIMIDA
	GUAL VIANANTS PREFABRICAT DE FORMIGÓ
	PAPERERA
	BANC/ CADIRA

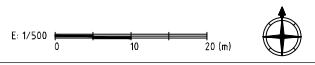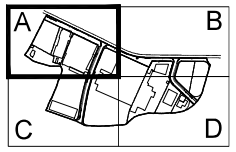

	AJUNTAMENT DE TORRELLES DE FOIX	L'Alcalde Sergi Vallès Domingo	L'equip redactor Lluís García i Julià enginyer industrial	PROJECTE D'URBANITZACIÓ DEL PAU ZONA INDUSTRIAL	Codi Projecte U1401-08	Títol del plànol PAVIMENTACIÓ (part A)	Plànol 12.1
		TORRELLES DE FOIX (ALT PENEDÈS)					
		Escala 1/500					
				Data MARÇ 2021			



LLEGGENDA PAVIMENTACIÓ

	CALÇADA: AGLOMERAT ASFÀLTIC 6cm.+4cm. SOBRE BASE DE TOT-Ú DE 30cm.
	VORERA: AGLOMERAT ASFÀLTIC 5cm. SOBRE BASE DE TOT-Ú 30cm. ENCINTAT AMB PLANXA METÀL·LICA O VORADA PREFABRICADA
	PAVIMENT DE FORMIGÓ DE MICROFIBRES 20cm (ENTRE ESCOSSELLS ÀMBIT CARRETERA)
	REASFALTAT CARRETERA
	GUAL REMONTABLE VEHICLES DE PAVIMENT ASFÀLTIC
	GUAL REMONTABLE VEHICLES PREFABRICAT DE FORMIGÓ
	GUAL VIANANTS EN VORERA DEPRIMIDA
	GUAL VIANANTS PREFABRICAT DE FORMIGÓ
	PAPERERA
	BANC/ CADIRA

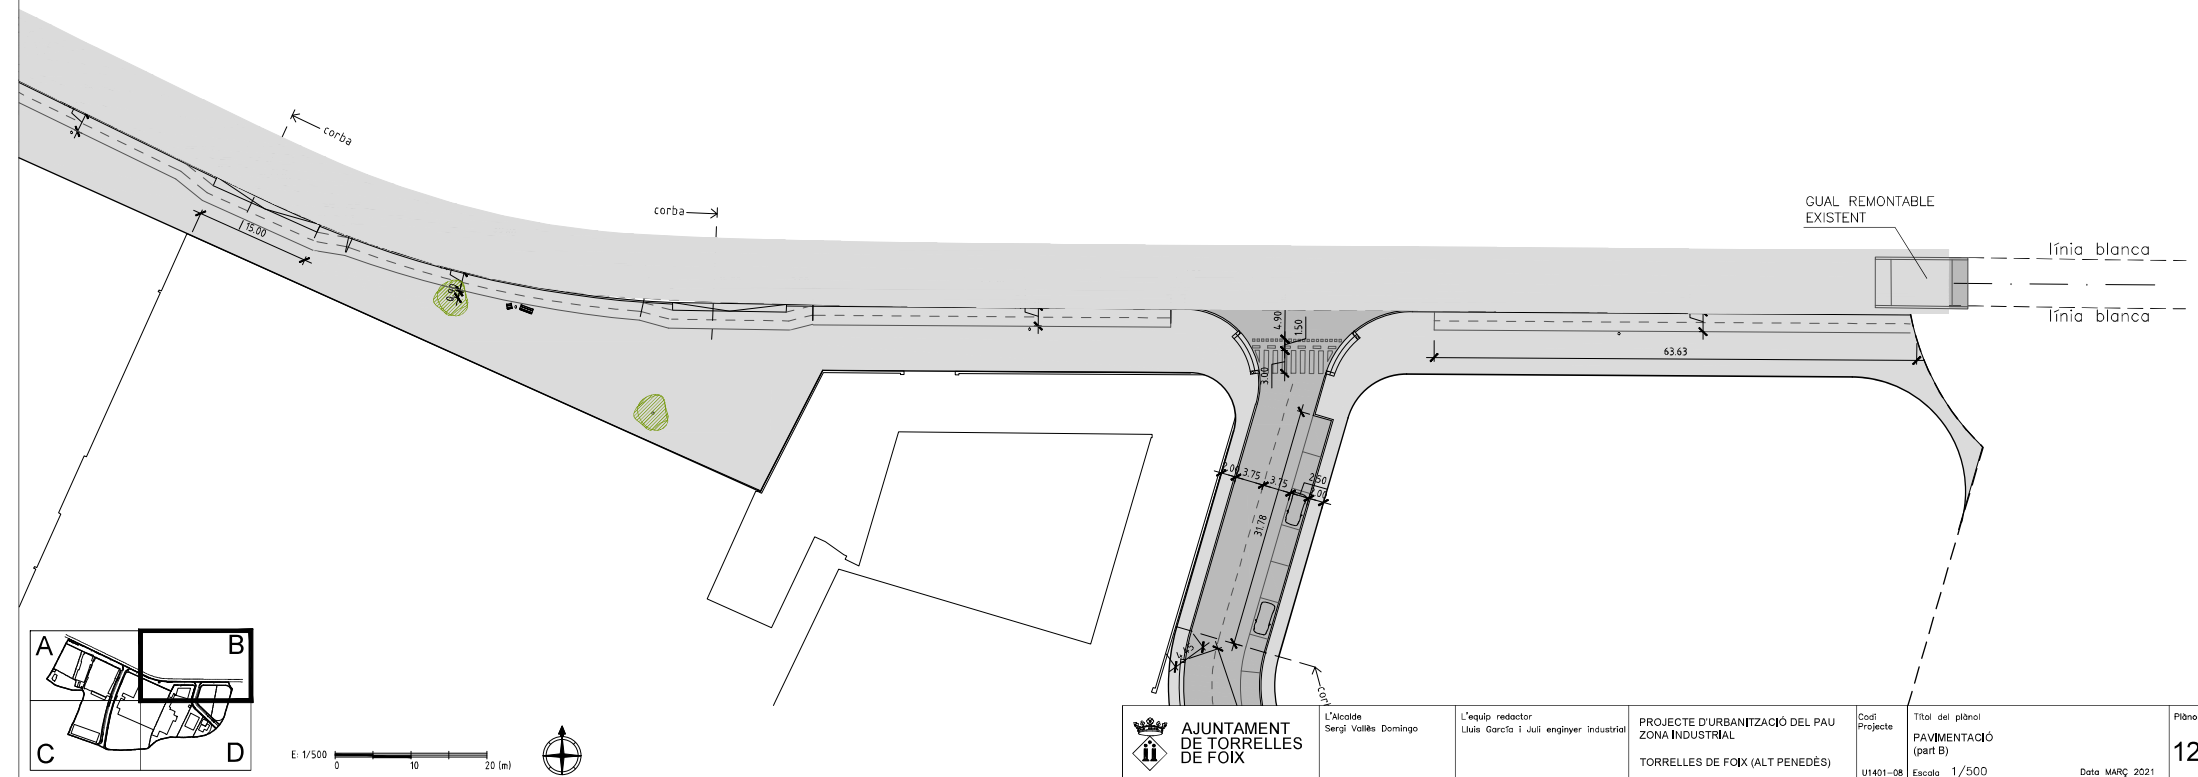

LLEENDA PAVIMENTACIÓ

-  CALÇADA: AGLOMERAT ASFÀLTIC 6cm.+4cm. SOBRE BASE DE TOT-Ú DE 30cm.
-  VORERA: AGLOMERAT ASFÀLTIC 5cm. SOBRE BASE DE TOT-Ú 30cm. ENCINTAT AMB PLANXA METÀL·LICA O VORADA PREFABRICADA
-  PAVIMENT DE FORMIGÓ DE MICROFIBRES 20cm (ENTRE ESCOSSELLS ÀMBIT CARRETERA)
-  REASFALTAT CARRETERA
-  GUAL REMONTABLE VEHICLES DE PAVIMENT ASFÀLTIC
-  GUAL REMONTABLE VEHICLES PREFABRICAT DE FORMIGÓ
-  GUAL VIANANTS EN VORERA DEPRIMIDA
-  GUAL VIANANTS PREFABRICAT DE FORMIGÓ
-  PAPERERA
-  BANC/ CADIRA

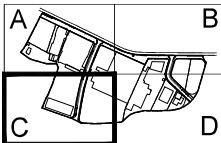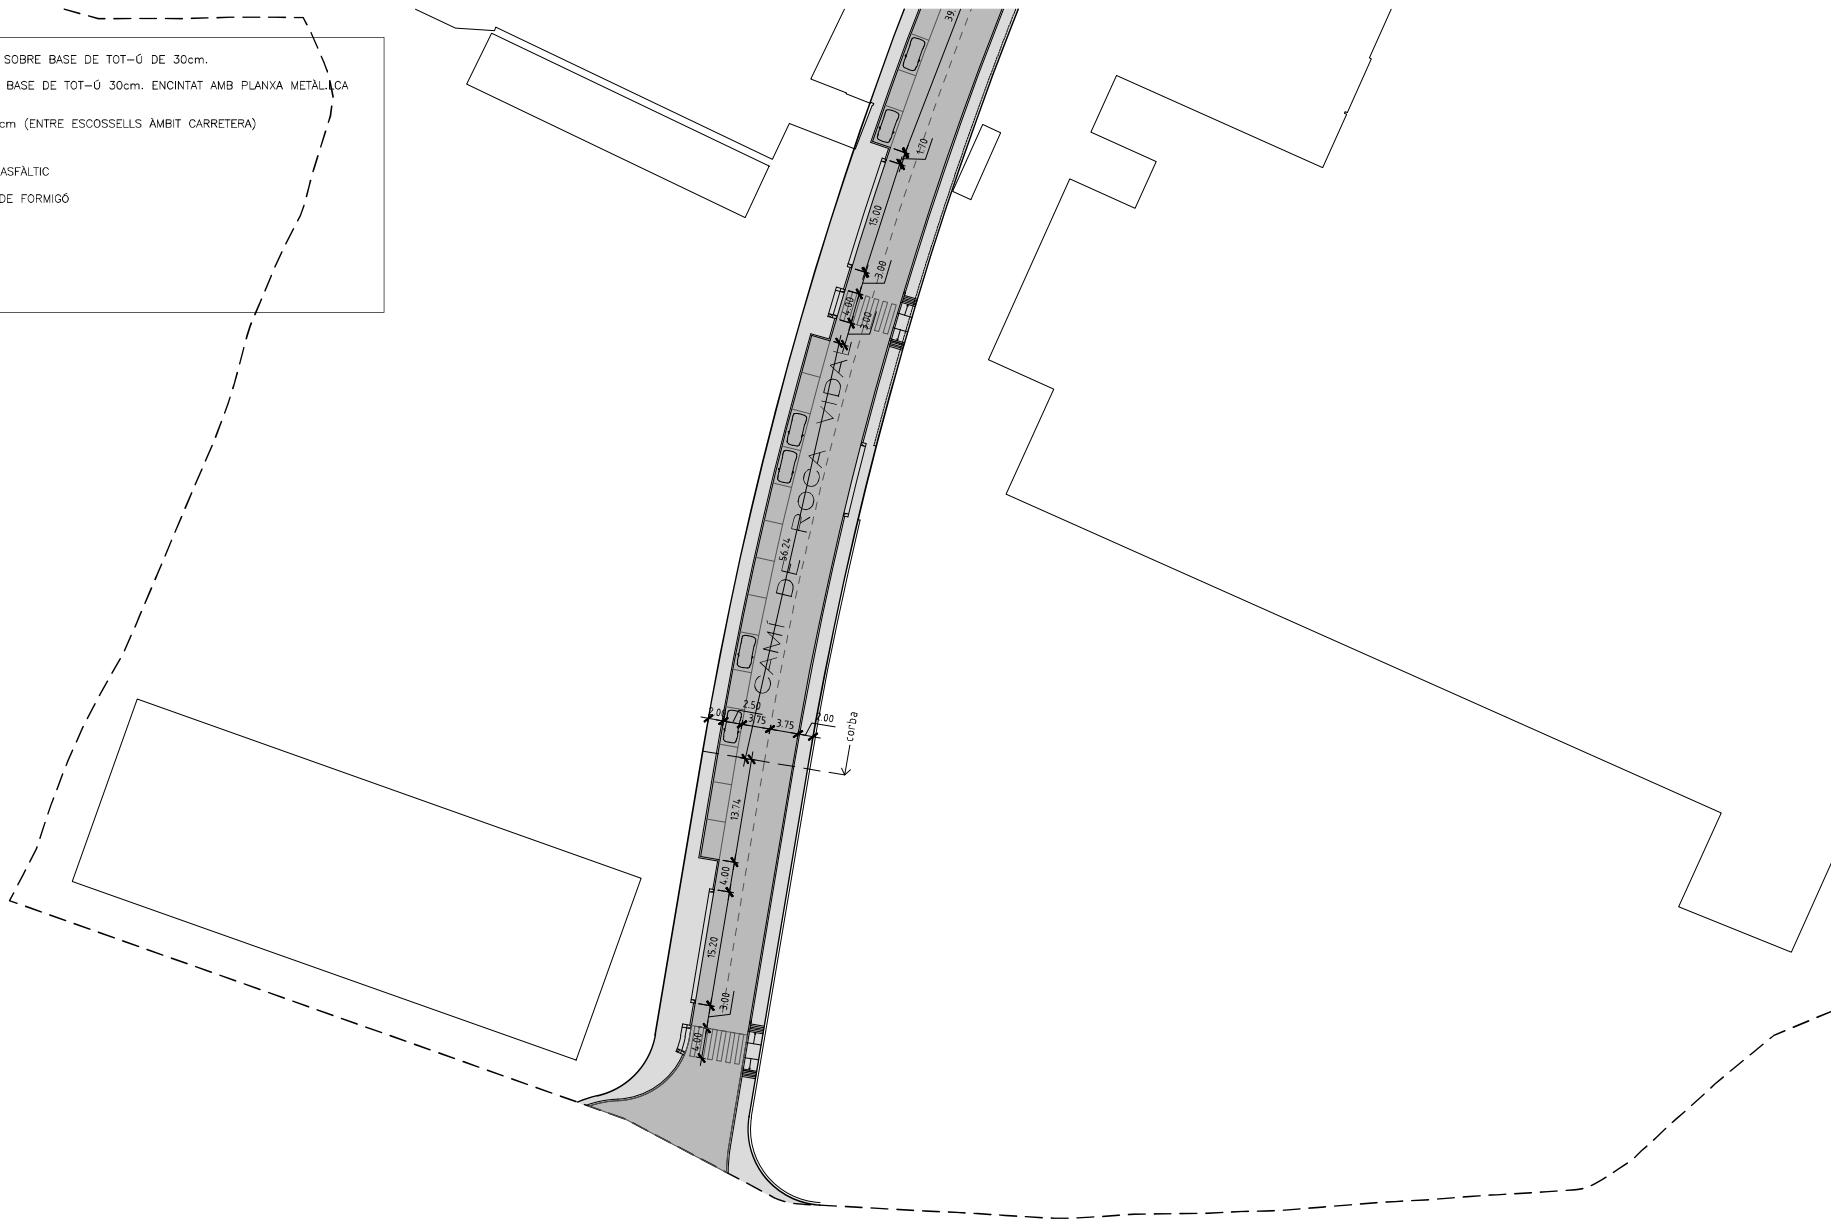

E: 1/500
0 10 20 (m)



L'Alcalde
Sergi Vallès Domingo

L'equip redactor
Lluís Garcia i Juli enginyer industrial

PROJECTE D'URBANITZACIÓ DEL PAU
ZONA INDUSTRIAL
TORRELLES DE FOIX (ALT PENEDES)

Codi
Projecte

Títol del plànol
PAVIMENTACIÓ
(part C)

U1401-08

Escala 1/500


Data MARÇ 2021

Plànol

12.3


TIPUS DE PAVIMENTACIÓ ÀMBIT CAN VIDAL
CBR>30 VIAL TIPUS T42 E1 4211

SECCIÓ 6

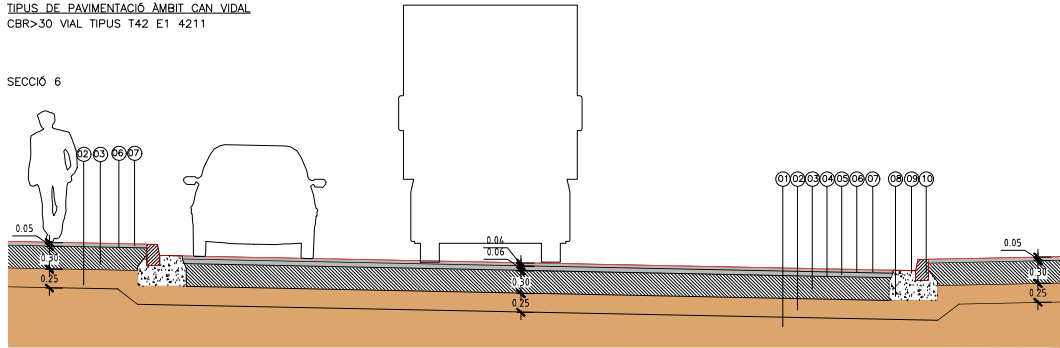


TIPUS DE PAVIMENTACIÓ ÀMBIT CARRETERA (GUAL)
CBR=5-10 VIAL TIPUS T41 E1 4111

SECCIÓ 3

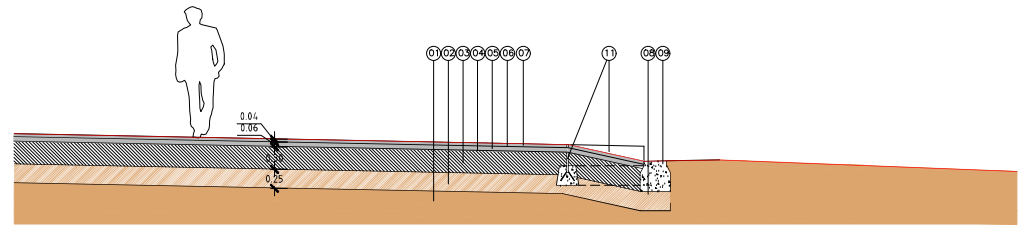


TIPUS DE PAVIMENTACIÓ ÀMBIT CAN GILI
CBR<3 VIAL TIPUS T42 E1 4211

SECCIÓ 8

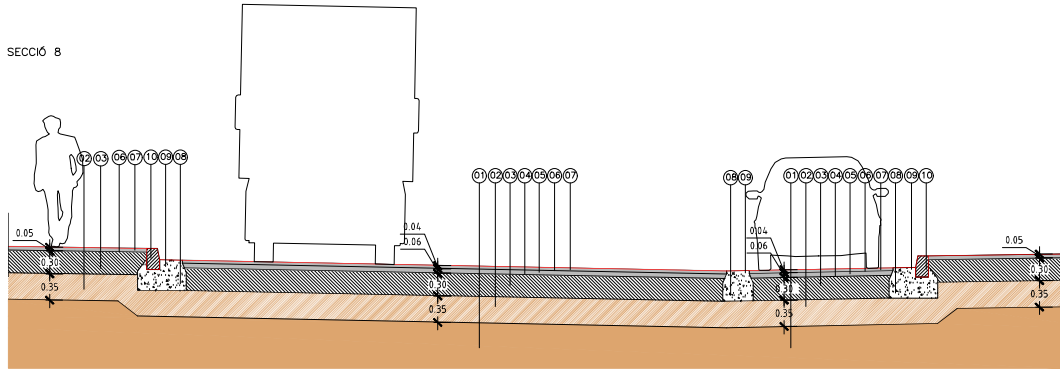


TIPUS DE PAVIMENTACIÓ ÀMBIT CARRETERA (VORERA)
CBR=5-10 VIAL TIPUS T41 E1 4111

SECCIÓ 2

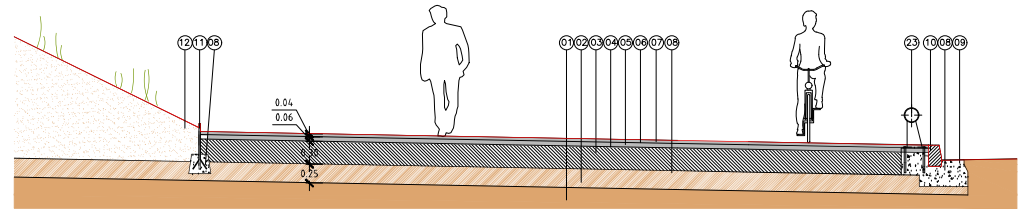

LLEENDA

- 01 TERRENY ACTUAL
- 02 CAIXA DE PAVIMENT COMPACTADA AL 95% AMB TERRES SELECCIONADES
- 03 BASE DE TOT-Ú ARTIFICIAL
- 04 REG D'IMPRIMACIÓ
- 05 PAVIMENT DE MESCLA BITUMINOSA S-20 (e=6cm.)
- 06 REG D'ADHERÈNCIA
- 07 PAVIMENT DE MESCLA BITUMINOSA COLOR NEGRE D-12 (e=4cm)
- 08 BASE DE FORMIGÓ HM-20/B/20/1
- 09 RIGOLA DE FORMIGÓ IN-SITU, ACABAT REMOLINAT DE 30cm D'AMPLE
- 10 VORADA RECTA/ CORBA AMB PECES DE FORMIGÓ T-3 DE 17x28cm
- 11 PLANXA METÀL·LICA D'ACER GALVANITZAT (e:1.3mm) AMB ANCLATGES PER A ESCOSSELLS I SEPARADOR DE PAVIMENTS
- 12 TERRA VEGETAL
- 13 PAVIMENT DE FORMIGÓ DE MICROFIBRES e:20cm
- 14 CUNETA DE FORMIGÓ
- 15 DRENATGE AMB TUB PERFORAT DE PE D150mm.
- 16 GRAVES
- 17 FONAMENTACIÓ
- 18 PEÇA DE FORMIGÓ PREFABRICAT (TIPUS BREINCO AB THREE O SIMILAR)
- 19 PEÇA DE REMAT DE FORMIGÓ PREFABRICAT
- 20 GEOMALLA DE REFORÇ
- 21 GEOTEXTIL
- 22 TANCA DE PROTECCIÓ TIPUS 1, AMB TELA METÀL·LICA DE TORSIÓ SIMPLE GALVANITZADA I PLASTIFICADA
 - a) SOBRE MUR DE FORMIGÓ PREFABRICAT
 - b) SOBRE MURET DE BLOCS DE FORMIGÓ EN SUBSTITUCIÓ DE TANCA EXISTENT EN ALINEACIÓ VIAL
- 23 BARANA DE PROTECCIÓ TIPUS 2, AMB TUB D'ACER GALVANITZAT

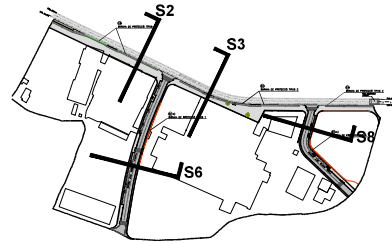

SECCIÓ PER ESCOSSELL

SECCIÓ ENTRE ESCOSSELLS

E: 1/50 0 1 2 (m)




AJUNTAMENT DE TORRELLES DE FOIX	L'Alcalde Sergi Valiàs Domingo	L'equip redactor Lluís Garcia i Juli enginyer industrial	PROJECTE D'URBANITZACIÓ DEL PAU ZONA INDUSTRIAL TORRELLES DE FOIX (ALT PENEDÈS)	Codi Projecte U1401-08	Títol del plànol SECCIONS I DETALLS Escala 1/50 Data MARÇ 2021	Plànol 13.1
--	---	---	--	-----------------------------------	---	------------------------

	RV PT3	RV PT4	RV PT5	RV PT6	RV PT7	RV PT8	TALÓS	
COTA DE REFERENCIA	340,00							
DISTANCIES PARCIALES	0,00	1,39	21,56	34,98	28,88	4,98	4,98	27,53
COTES TERRENY		352,38	351,11	350,92	350,69	350,50	349,66	349,51
COTES RASANT		352,78	353,10	352,62	350,94	350,28	348,21	345,89
COTA BASE MUR		352,18	350,91	350,72	350,48	349,88	347,81	345,49
ALÇADA MUR		352,78	353,10	352,62	350,94	351,28	349,21	346,89
								21,27
								347,34
								344,93
								344,53
								345,93

RV PM (CAMI DE ROCA VIDAL PERFIL MUR)


DETALL MUR DE CONTENCIÓ TRAM A

SECCIÓ 5

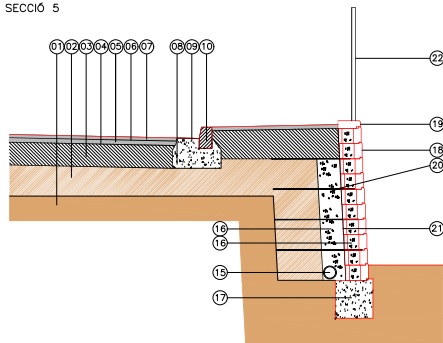


DETALL CUNETA DE FORMIGÓ EN TRAM B


SECCIÓ 7

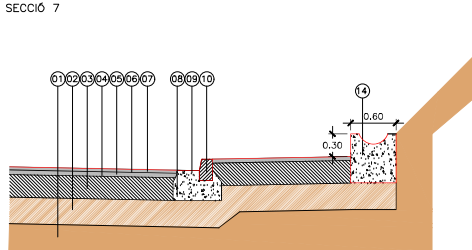


GUAL MODEL T-3 ICS VIANANTS

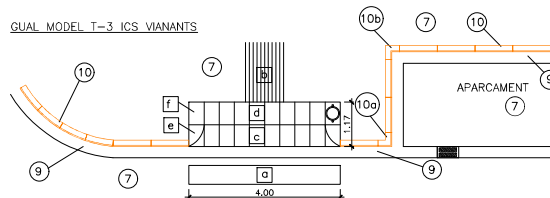

GUAL VIANANTS EN VORERA DEPRIMIDA

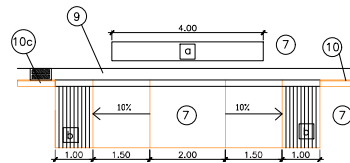


GUAL MODEL T-3 ICS VEHICLES MOD.2

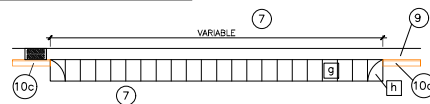

- a PAS DE VIANANTS
- b PAVIMENT DE TEXTURA DIFERENCIADA (DE FORMIGÓ)
- c PEÇA CENTRAL DE FORMIGÓ DE 57x40cm PER GUAL VIANANTS (T-3)
- d PEÇA CENTRAL DE FORMIGÓ DE 60x40cm PER GUAL VIANANTS (T-3)
- e PEÇA LATERAL DE FORMIGÓ DE 57x40cm PER GUAL VIANANTS (T-3)
- f PEÇA LATERAL DE FORMIGÓ DE 60x40cm PER GUAL VIANANTS (T-3)
- g PEÇA CENTRAL DE FORMIGÓ DE 57x40cm PER A GUAL VEHICLES (T-3)
- h PEÇA LATERAL DE FORMIGÓ DE 57x40cm PER GUAL VEHICLES (T-3)
- 10a ESCAIRE EXTERIOR PREFABRICADA DE FORMIGÓ 37X37cm (VORADA T-3)
- 10b ESCAIRE INTERIOR PREFABRICADA DE FORMIGÓ 20X20cm (VORADA T-3)
- 10c VORADA-EMBORNAL T-3

NOTA: TOTES LES REFERÈNCIES O MARQUES O MODELS COMERCIALS PODRAN SER SUBSTITUÏDES PER ALTRES DE SIMILARS CARACTERÍSTIQUES PRÈVIA APROVACIÓ DE LA DIRECCIÓ TÈCNICA

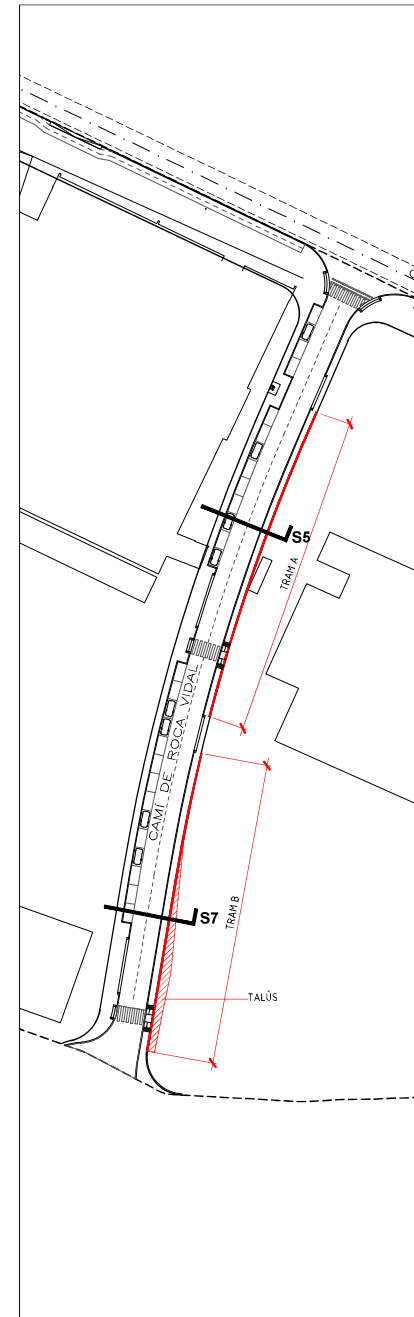

- 01 TERRENY ACTUAL
- 02 CAIXA DE PAVIMENT COMPACTADA AL 95% AMB TERRES SELECCIONADES
- 03 BASE DE TOT-Ó ARTIFICIAL
- 04 REG D'IMPRIMACIÓ
- 05 PAVIMENT DE MESCLA BITUMINOSA S-20 (e=6cm.)
- 06 REG D'ADHERÈNCIA
- 07 PAVIMENT DE MESCLA BITUMINOSA COLOR NEGRE D-12 (e=4cm)
- 08 BASE DE FORMIGÓ HM-20/B/20/I
- 09 RIGOLA DE FORMIGÓ IN-SITU, ACABAT REMOLINAT DE 30cm D'AMPLE
- 10 VORADA RECTA/ CORBA AMB PECES DE FORMIGÓ T-3 DE 17x28cm
- 11 PLANXA METÀL·LICA D'ÀCER GALVANITZAT (e:13mm) AMB ANCLATGES PER A ESCOSSELLS I SEPARADOR DE PAVIMENTS
- 12 TERRA VEGETAL
- 13 PAVIMENT DE FORMIGÓ DE MICROFIBRES e:20cm
- 14 CUNETA DE FORMIGÓ
- 15 DRENATGE AMB TUB PERFORAT DE PE D150mm.
- 16 GRAVES
- 17 FONAMENTACIÓ
- 18 PEÇA DE FORMIGÓ PREFABRICAT (TIPUS BREINCO AB THREE O SIMILAR)
- 19 PEÇA DE REMAT DE FORMIGÓ PREFABRICAT
- 20 GEOMALLA DE REFORÇ
- 21 GEOTEXTIL
- 22 TANCA DE PROTECCIÓ TIPUS 1, AMB TELA METÀL·LICA DE TORSIÓ SIMPLE GALVANITZADA I PLASTIFICADA
- 23 a) SOBRE MUR DE FORMIGÓ PREFABRICAT
- b) SOBRE MURET DE BLOCS DE FORMIGÓ EN SUBSTITUCIÓ DE TANCA EXISTENT EN ALINEACIÓ VIAL
- BARANA DE PROTECCIÓ TIPUS 2, AMB TUB D'ÀCER GALVANITZAT

E: 1/50
0 1 2 (m)



LLEGENDA PAVIMENTACIÓ

- CLAVEGUERA PROJECTADA (UNITÀRIA)
- POU REGISTRE
- POU RESALT
- EMBORNAL

NOTA: es manté la xarxa de clavegueram existent i se'n projecta una de nova per recollir les aigües pluvials i les residuals de les futures edificacions que es puguin construir.



E: 1/1500
0 100 200 (m)





 AJUNTAMENT DE TORRELLES DE FOIX	L'Alcalde Sergi Vallès Domingo	L'equip redactor Lluís Garcia i Juli enginyer industrial	PROJECTE D'URBANITZACIÓ DEL PAU ZONA INDUSTRIAL TORRELLES DE FOIX (ALT Penedès)	Codi Projecte	Títol del plànol CLAVEGUERAM (general)	Plànol
				U1401-08	Escala 1/1.000	14.0

Data MARÇ 2021

CLAVEGUERA PROJECTADA (UNITÀRIA)

- | | |
|--|----------------------------------|
|  | CLAVEGUERA PROJECTADA (UNITÀRIA) |
|  | POU REGISTRE |
|  | POU RESULT |
|  | EMBORNAL |

NOTA: es manté la xarxa de clavegueram existent i se'n projecta una de nova per recollir les aigües pluvials i les residuals de les futures edificacions que es puguin construir.

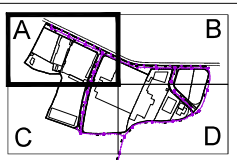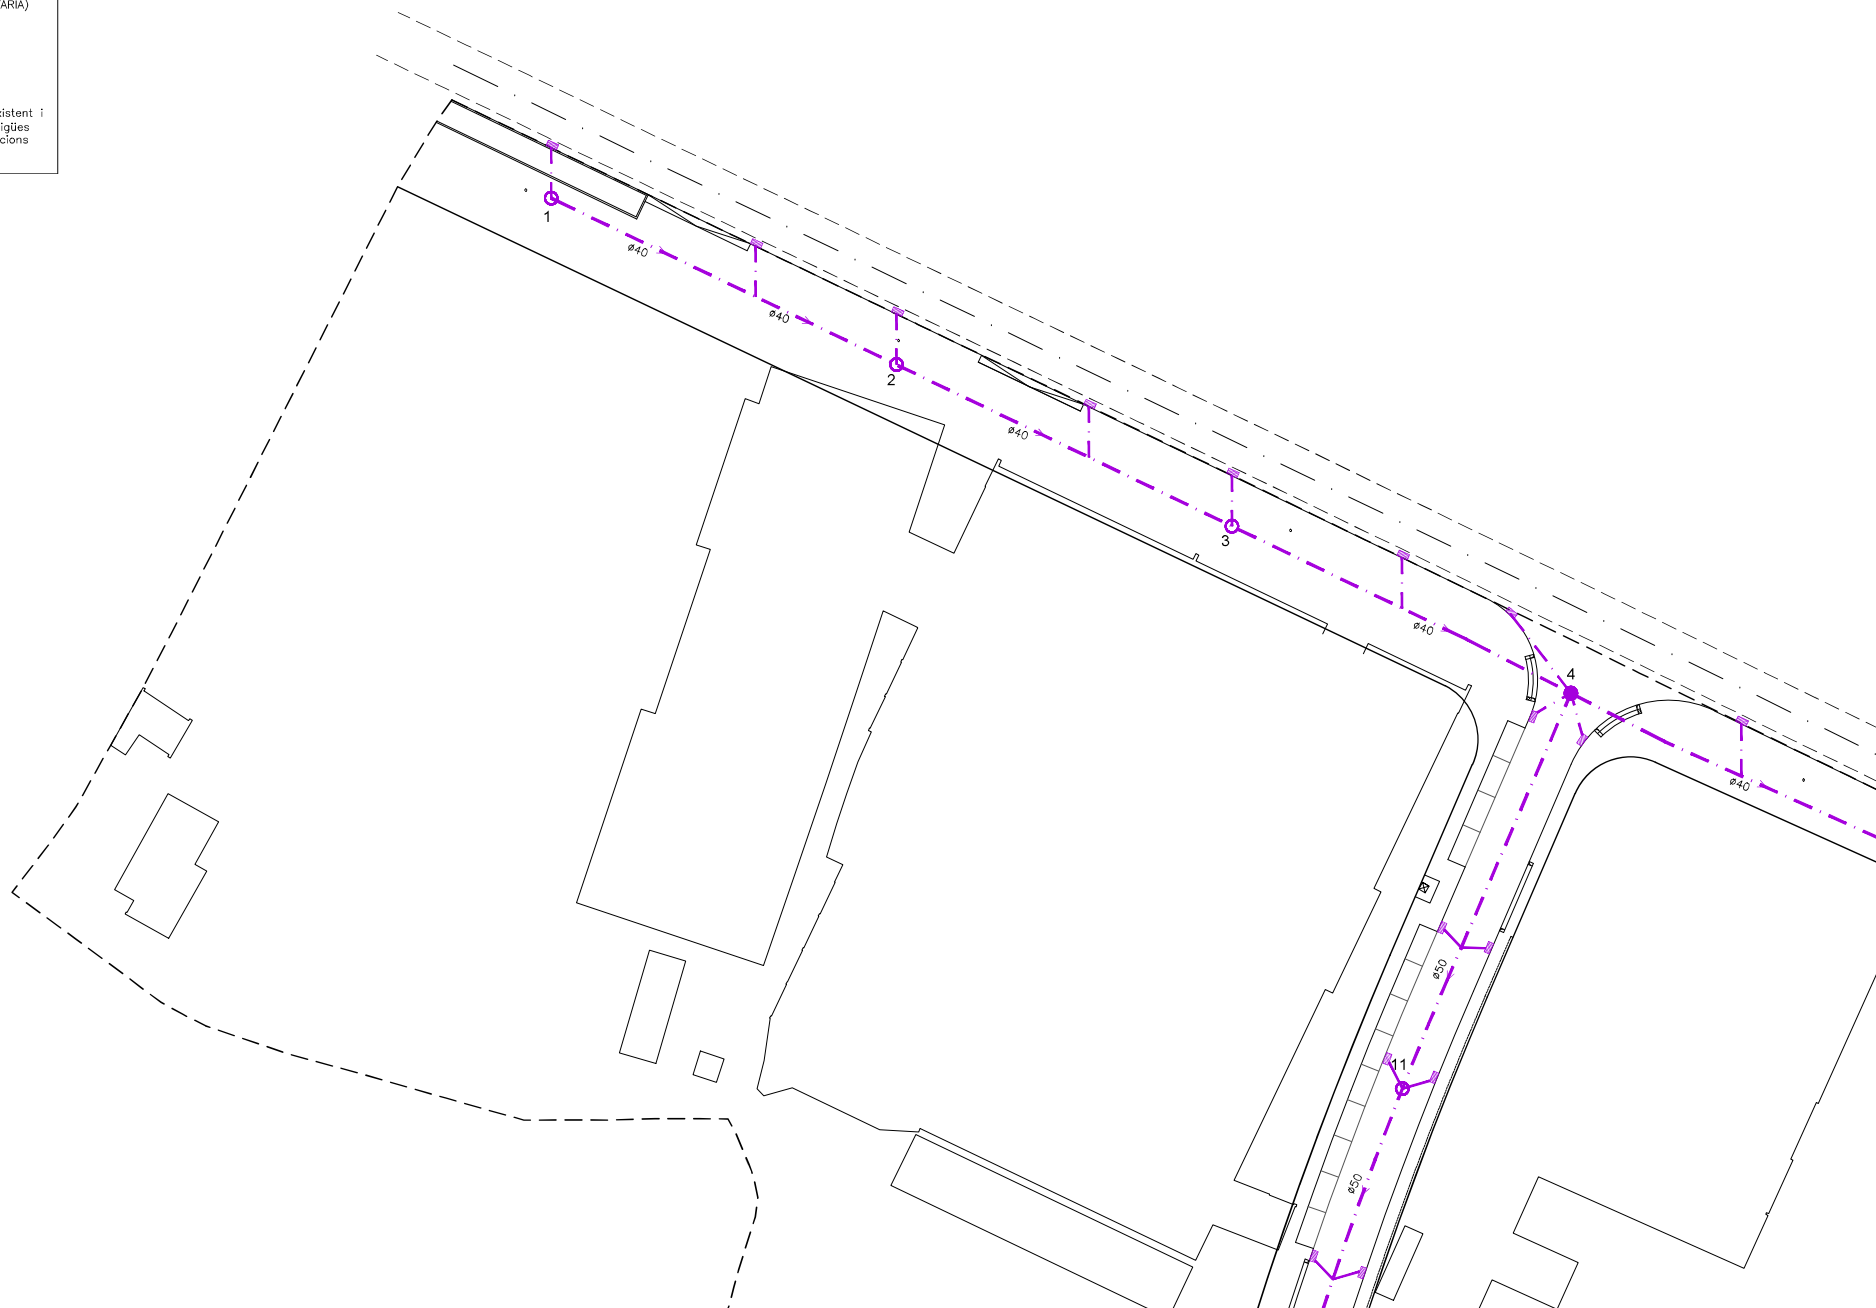

E: 1/500



**AJUNTAMENT
DE TORRELLES
DE FOIX**

L'Alcalde
Seigneurs et Dames d'Artois

Lluís Equip redditor
 Joan Gualdonà Julià enginyer químic
 Lluís García i Julià enginyer ind.

PROJECTE D'URBANITZACIÓ DEL PAI
ZONA INDUSTRIAL

TORRELLES DE FOIX (ALT Penedès)

	Codi Projecte
--	------------------


Títol del plànol
CLAVEGUERAM (part A)

U1401-08	Escala 1/500
----------	--------------

Dot8oSETB4E2Q010

Plànol


14.1

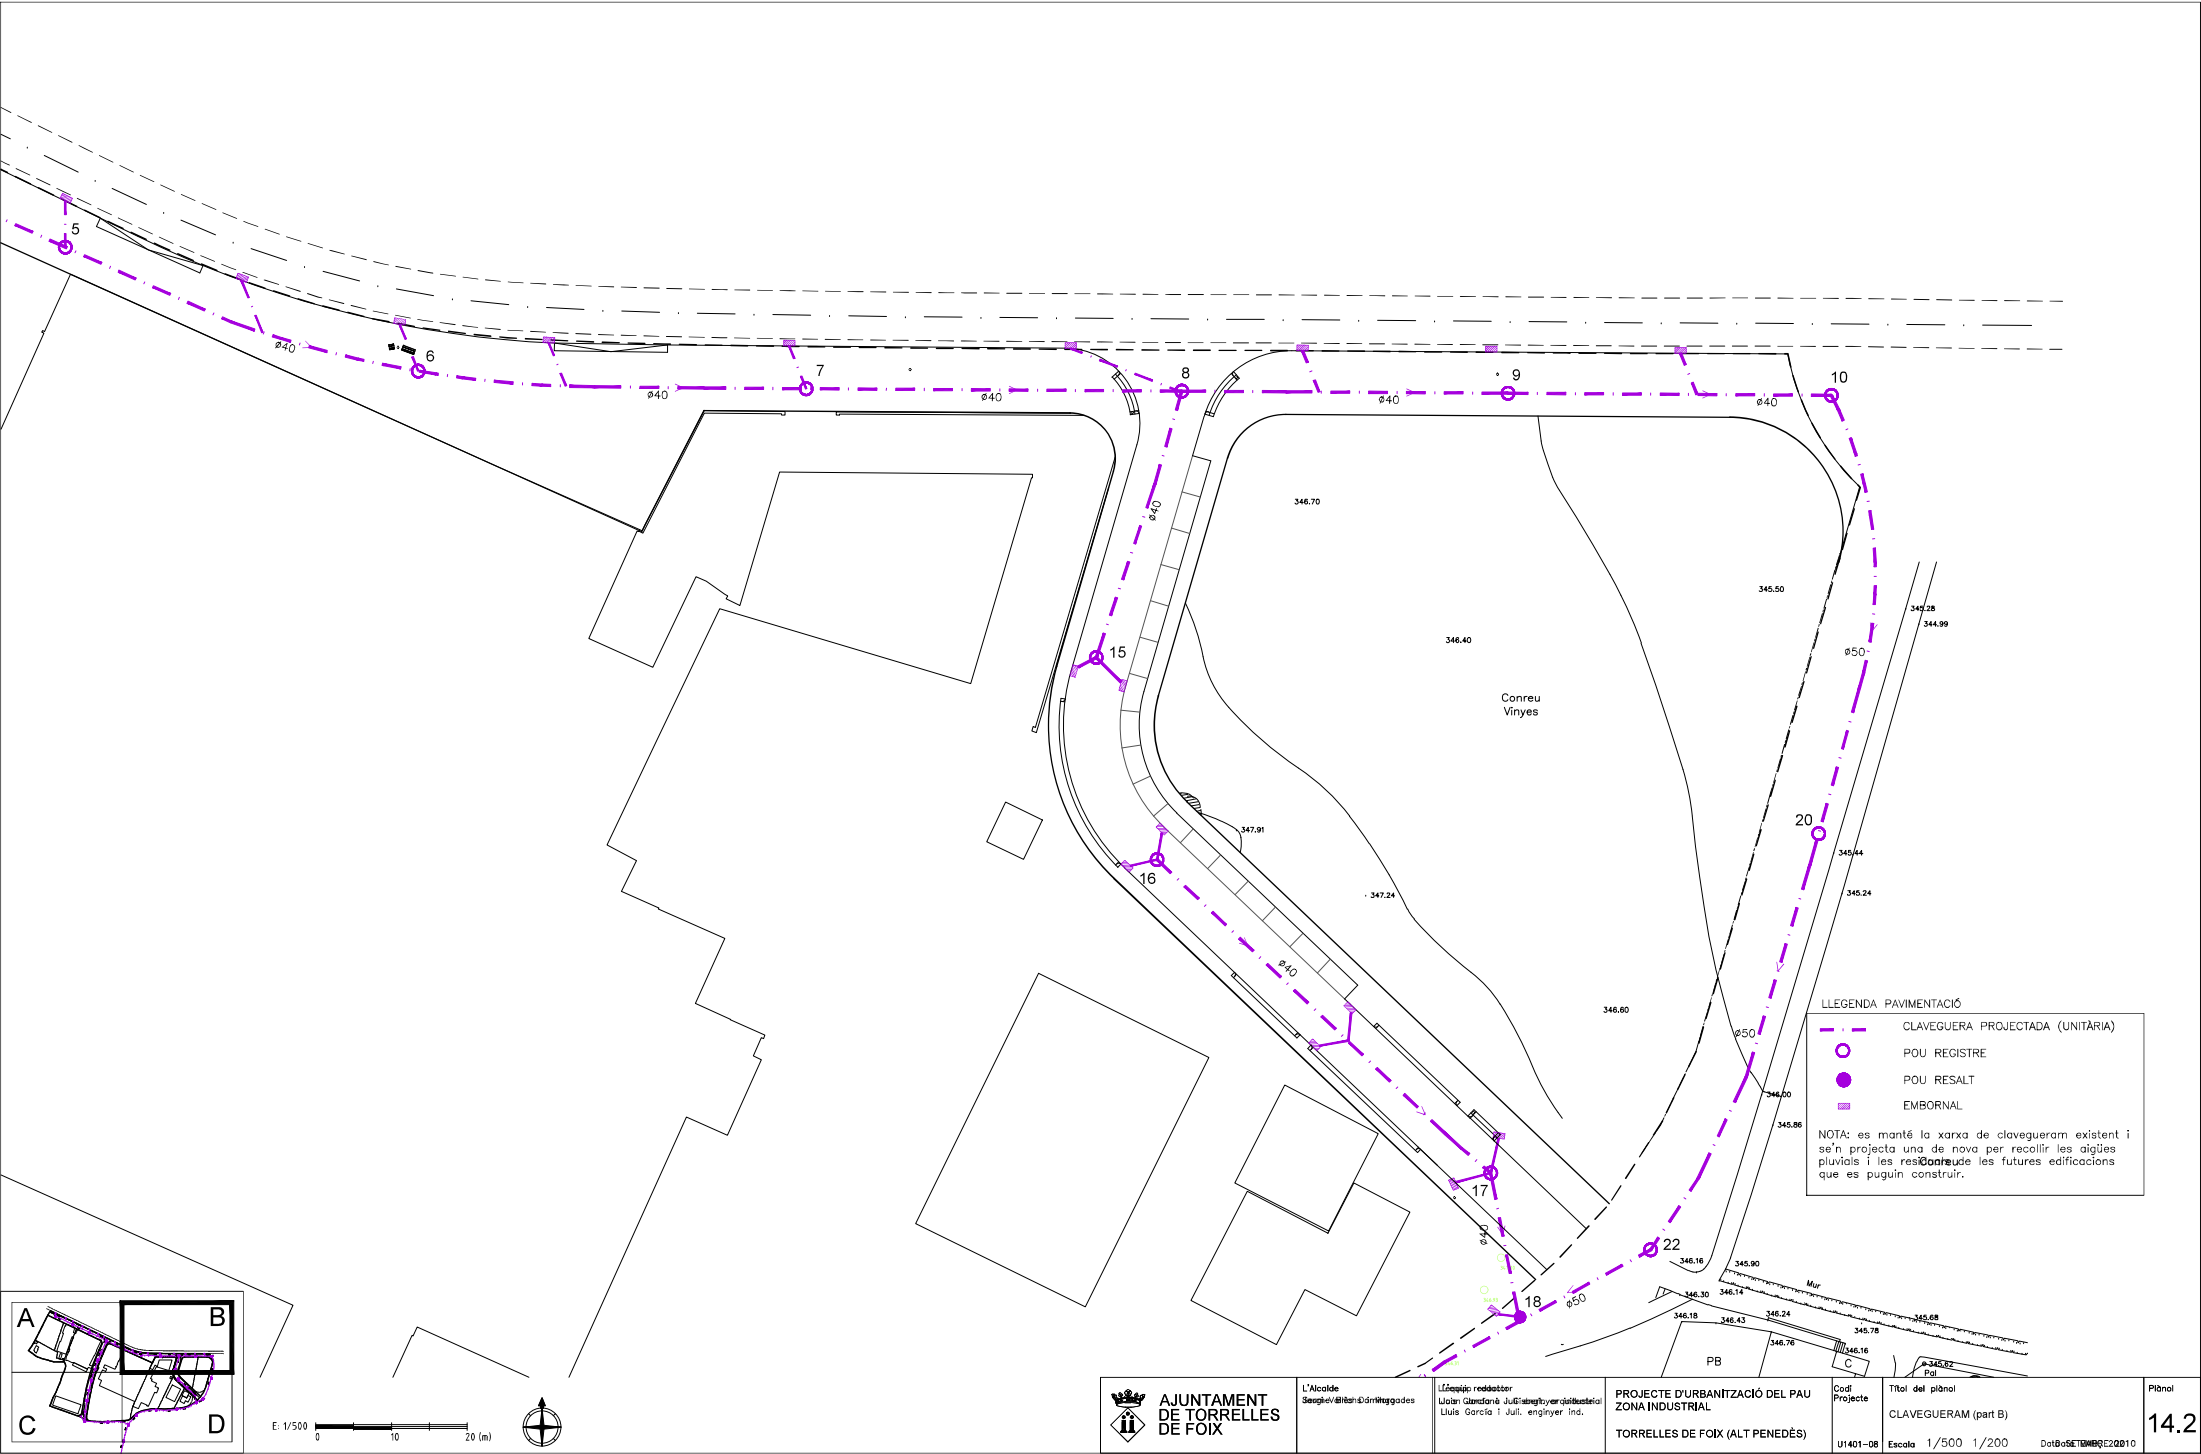

LLEGGENDA PAVIMENTACIÓ

- CLAVEGUERA PROJECTADA (UNITÀRIA)
- POU REGISTRE
- POU RESALT
- EMBORNAL




NOTA: es manté la xarxa de clavegueram existent i se'n projecta una de nova per recollir les aigües pluvials i les residuals de les futures edificacions que es puguin construir.

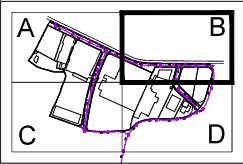


	AJUNTAMENT DE TORRELLES DE FOIX	L'Alcalde Sergi Vilà / Enginyer d'Obres	L'Equip redactor Lluís Gualandà, Julià Gualandà i Lluís Garcia / Enginyers Ind.	PROJECTE D'URBANITZACIÓ DEL PAU ZONA INDUSTRIAL TORRELLES DE FOIX (ALT PENEDÈS)	Codi Projecte U1401-08	Títol del plànol CLAVEGUERAM (part B)	Escala 1/500 1/200	Data 2010	Plànol 14.2
--	--	--	--	--	---------------------------	--	-----------------------	--------------	-----------------------


- LLEENDA PAVIMENTACIÓ
- CLAVEGUERA PROJECTADA (UNITÀRIA)
 - POU REGISTRE
 - POU RESALT
 - EMBORNAL

NOTA: es manté la xarxa de clavegueram existent i se'n projecta una de nova per recollir les aigües pluvials i les residuals de les futures edificacions que es puguin construir.

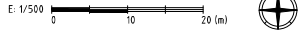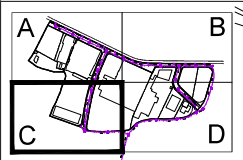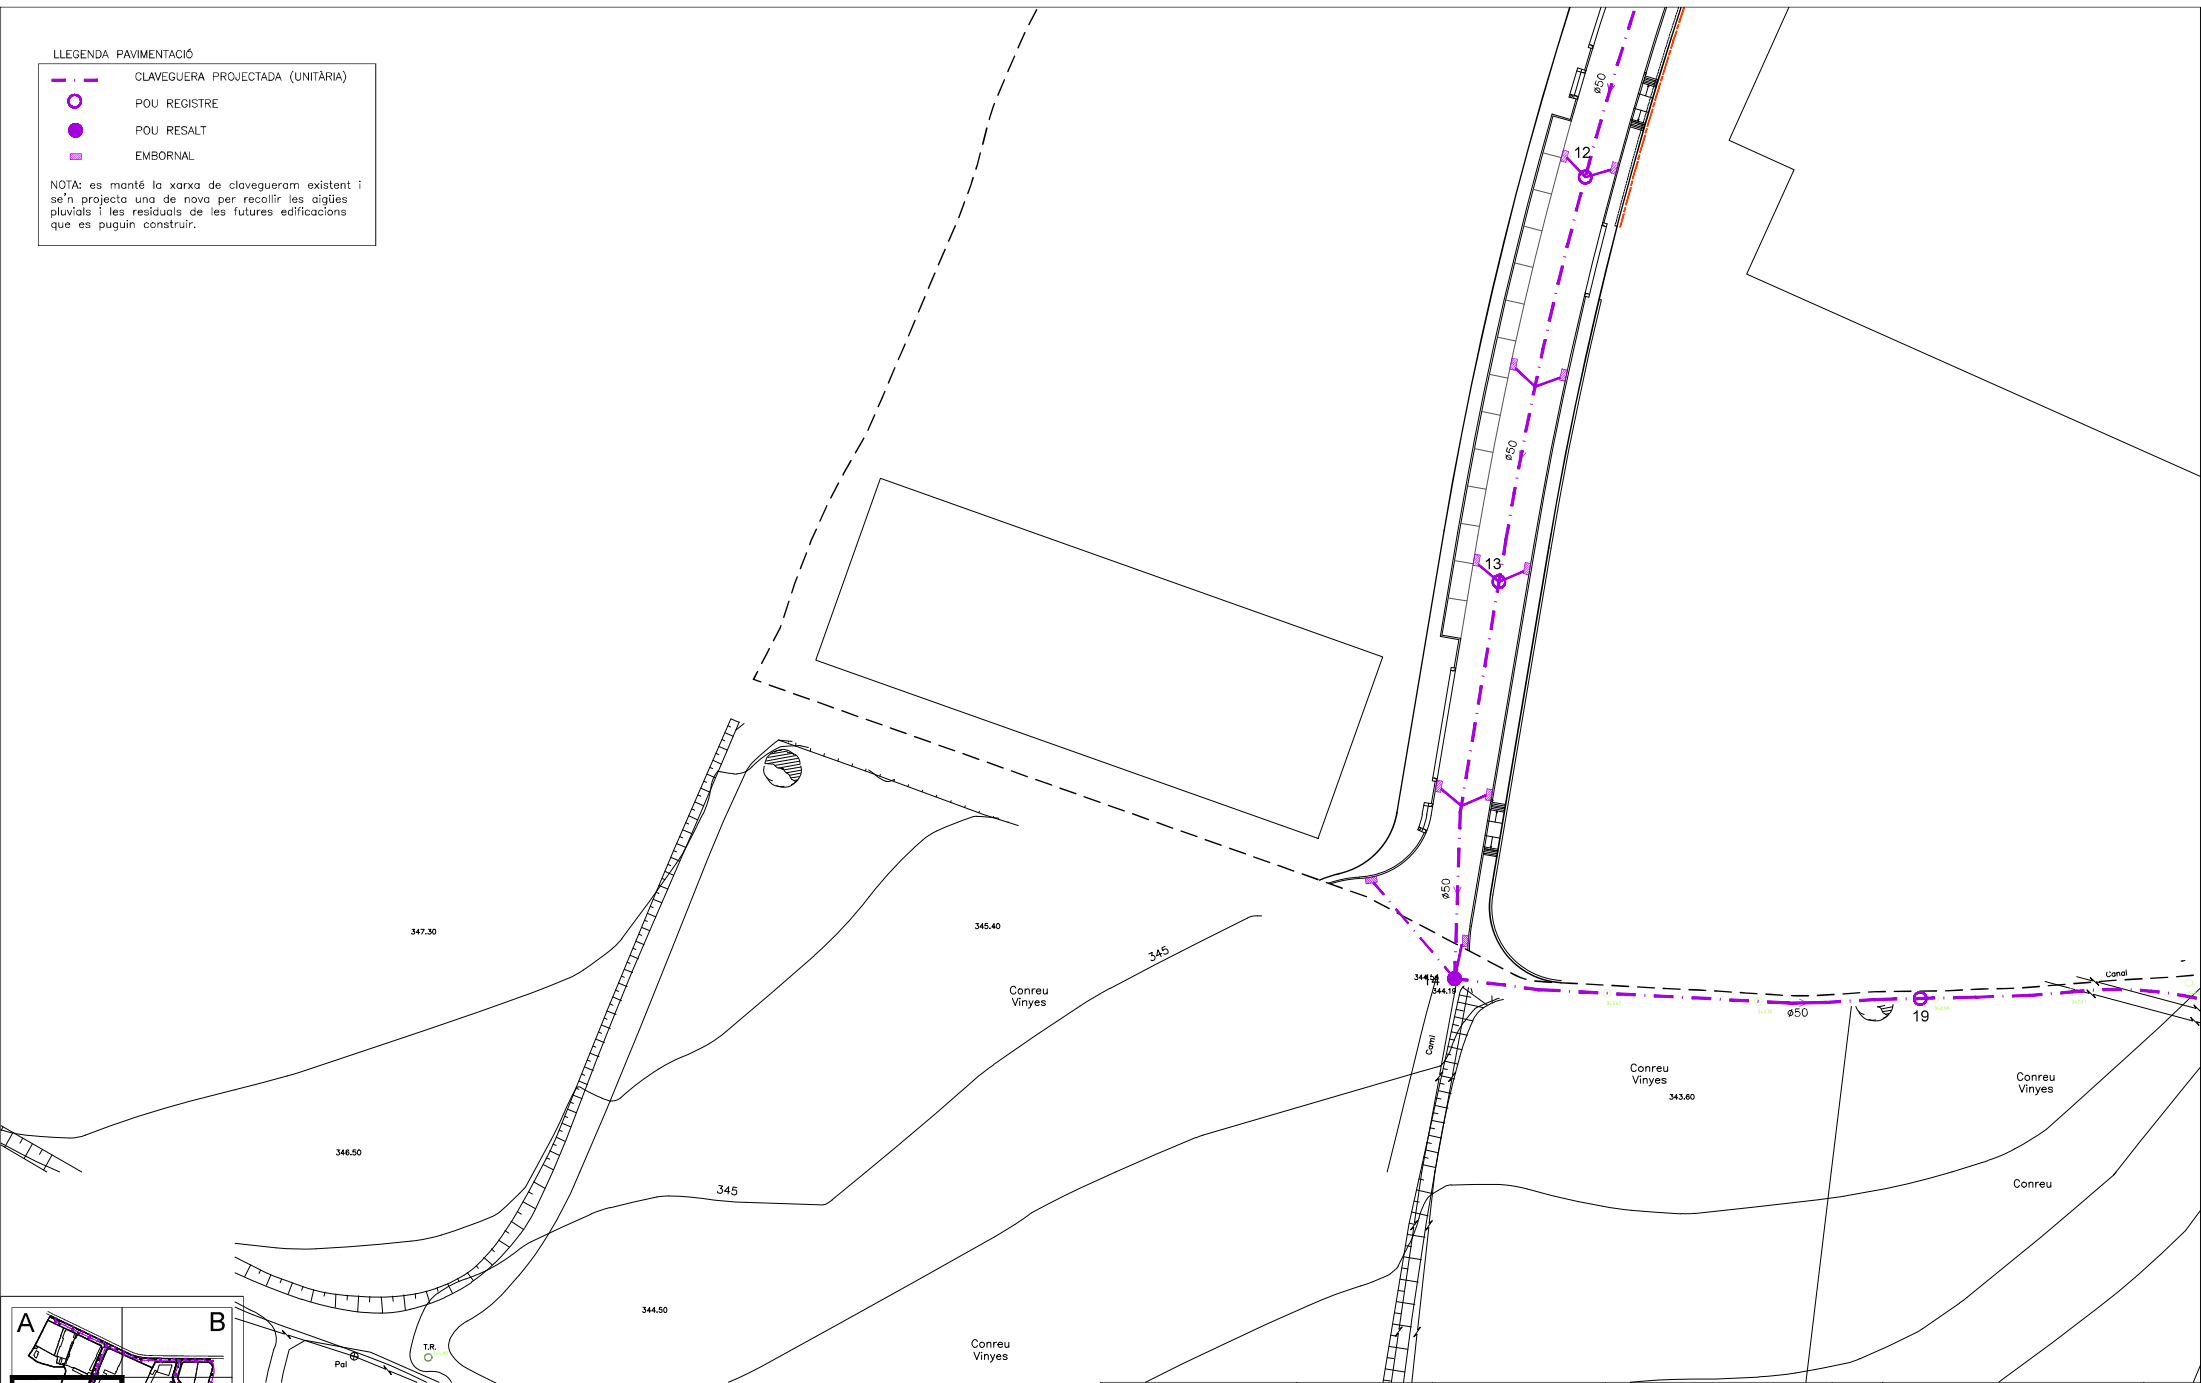


 AJUNTAMENT DE TORRELLES DE FOIX	L'Alcalde Sergi Vallès Domingo	L'equip redactor Lluís Garcia i Juli enginyer Industrial	PROJECTE D'URBANITZACIÓ DEL PAU ZONA INDUSTRIAL TORRELLES DE FOIX (ALT PENEDÈS)	Codi Projecte U1401-08	Títol del plànol CLAVEGUERAM (part C) Escala 1/500	Plànol 14.3 Data MARÇ 2021
---	-----------------------------------	---	---	------------------------------	--	----------------------------------

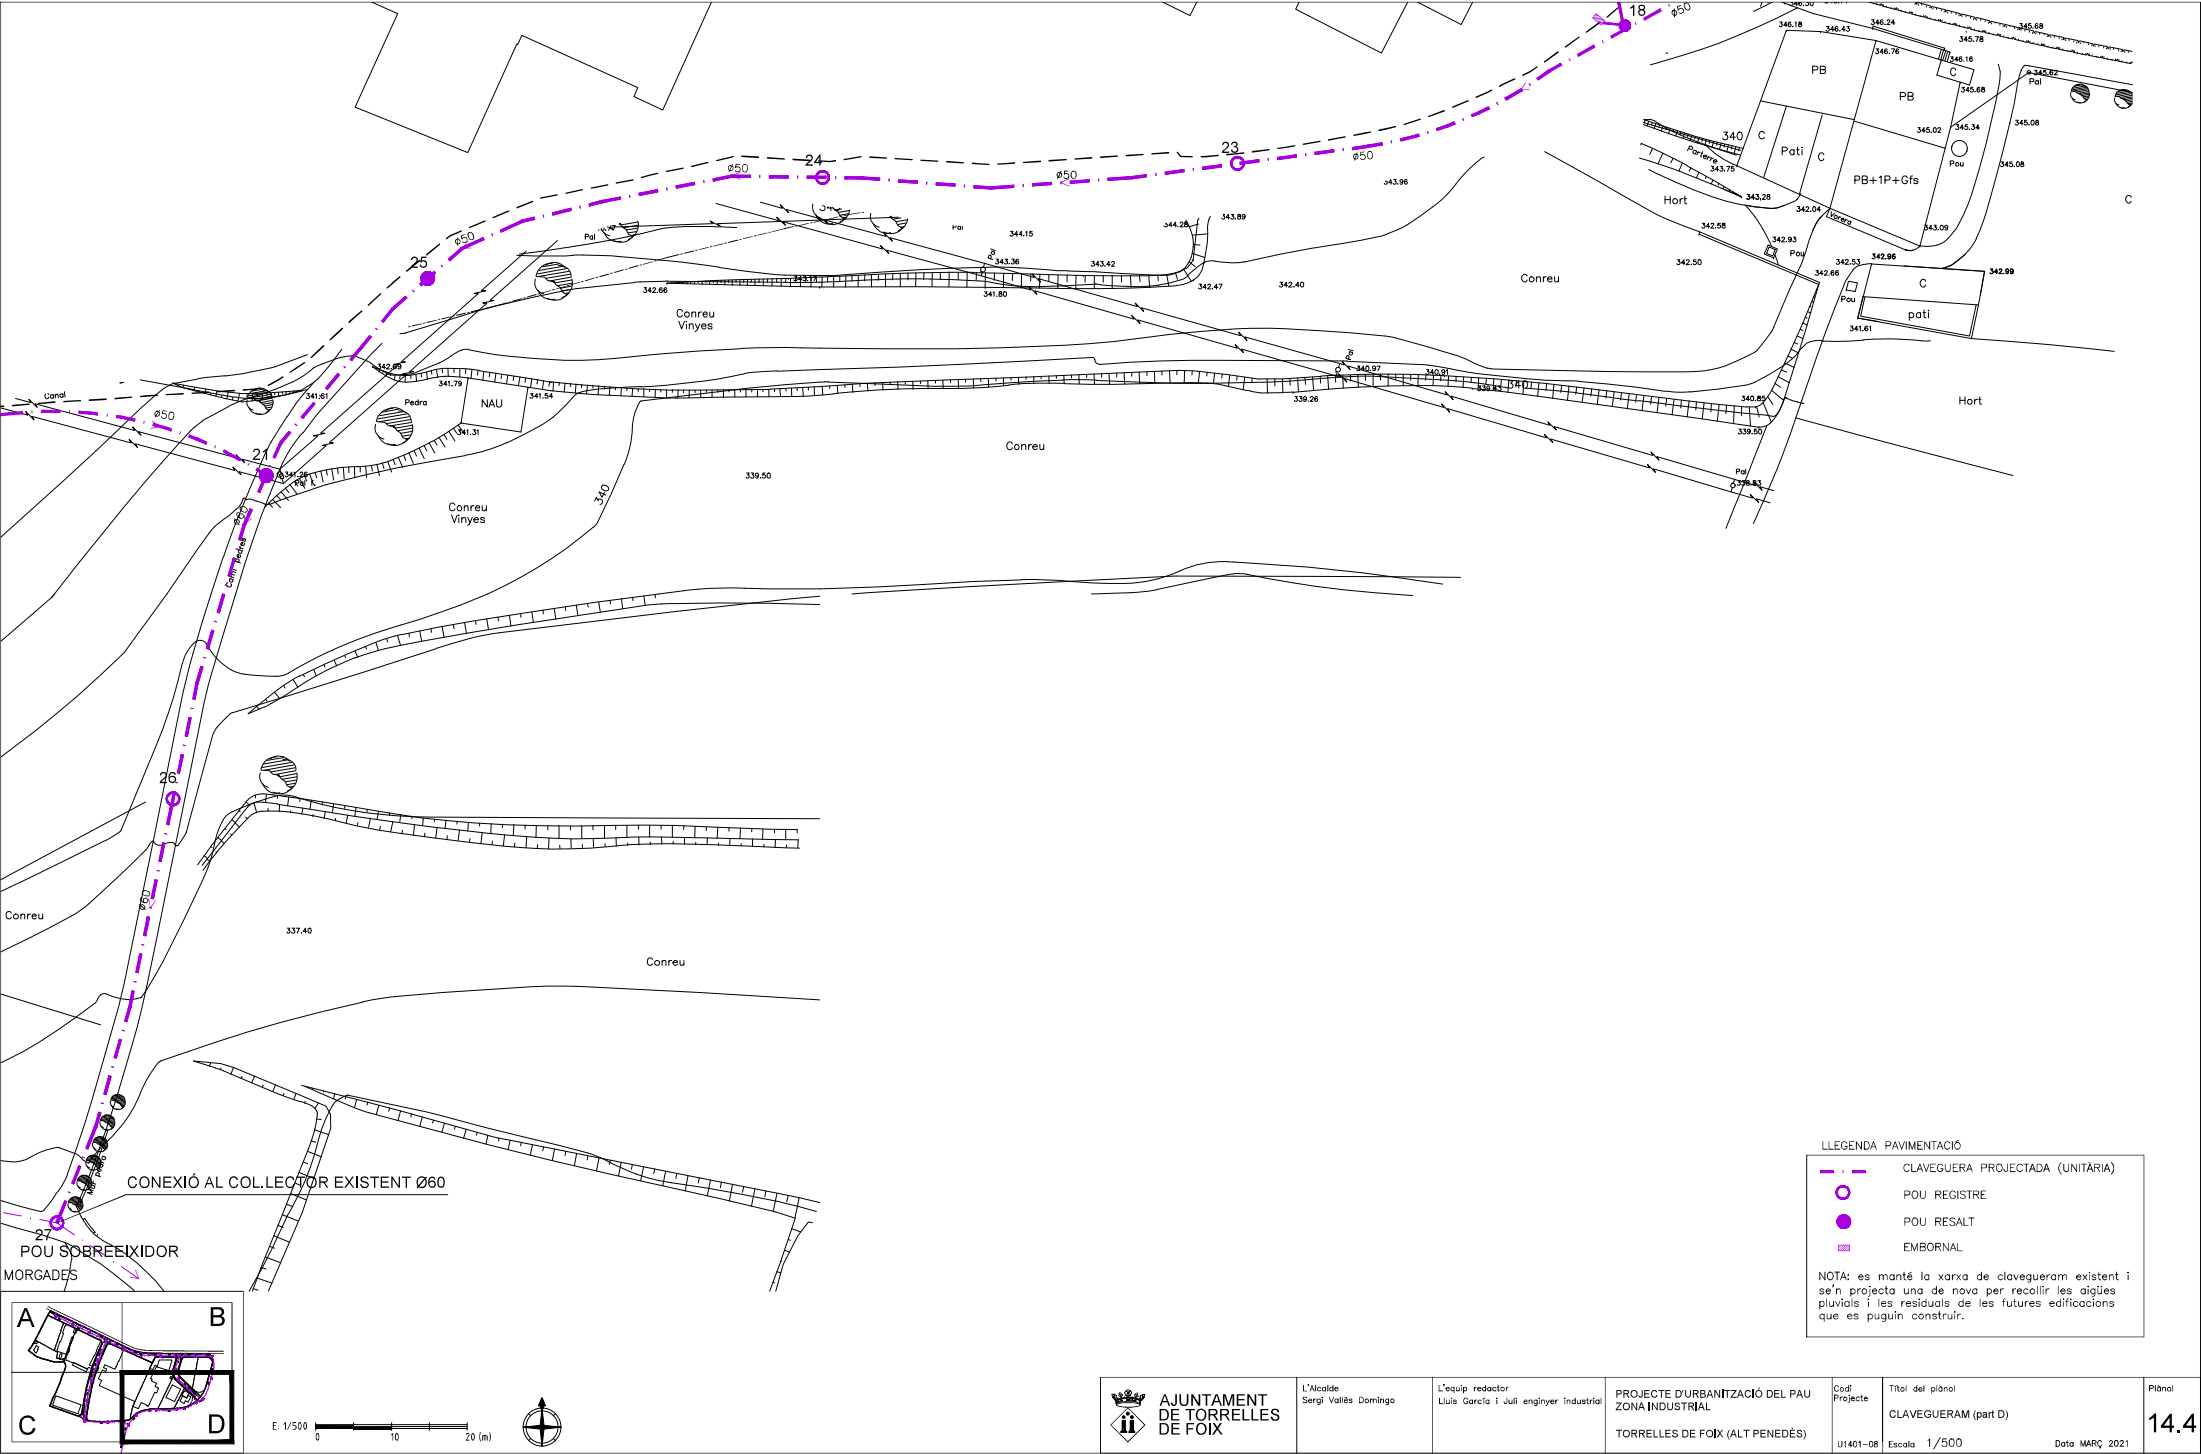


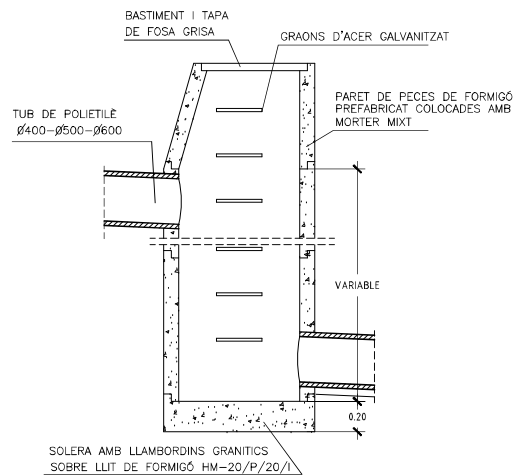


SECCIÓ POU DE RESALT e.1/25

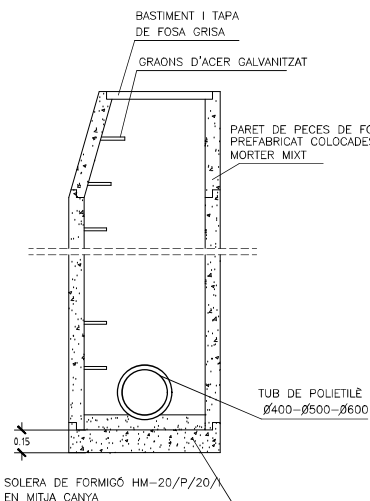


SECCIÓ POU DE REGISTRE e.1/25

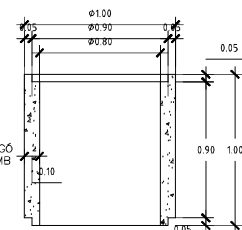


PEÇA CENTRAL e.1/25

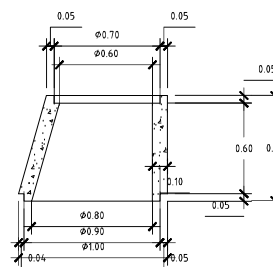


PEÇA AMB REDUCTOR e.1/25

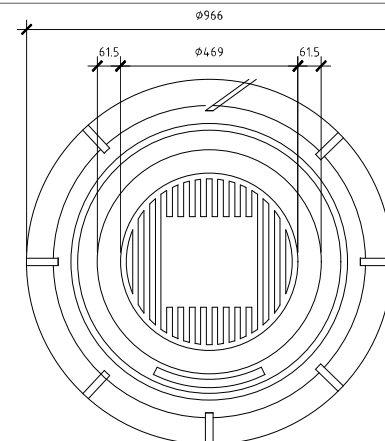

BASTIMENT I TAPA DE FOSA GRISA DE D 70cm. i 145 Kg.DE PES

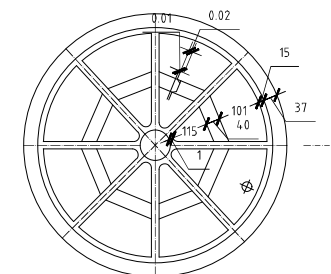


PLANTA TAPA VISTA CENTAL

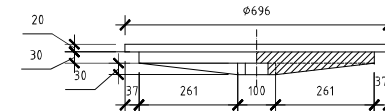


SECCIÓ A

BASTIMENT I TAPA POU REGISTRE/RESALT e.1/20
(Cotes en mm)

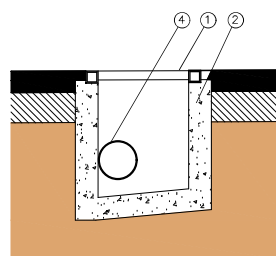


SECCIÓ 2

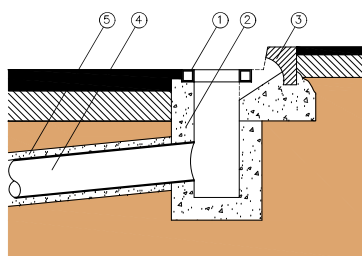


SECCIÓ 1

- ① BASTIMENT PER A REIXA PRACTICABLE DE FOSA
- ② CAIXA DE 15 cm DE GRUIX FORMIGÓ HM-20/P/20/I
- ③ VORADA T-3 BÚSTIA
- ④ ESCOMESA DE POLIETILÈ Ø250
- ⑤ REBLIMENT AMB SAULÓ PICONAT
- ⑥ REIXA PRACTICABLE DE FOSA GRISA DE 800x364x50mm.

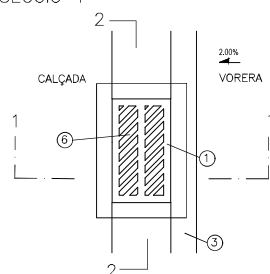


PLANTA EMBORNAL e.1/25

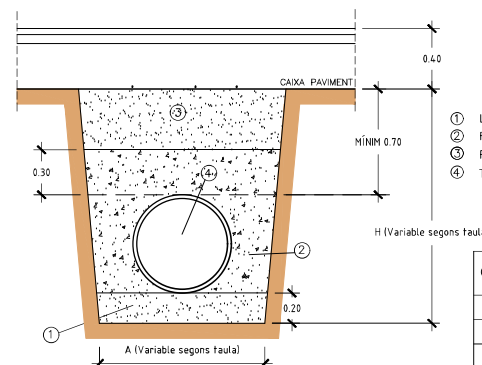


RASA CLAVEGUERA RESIDUALS/PLUVIALS e.1/25

- ① LUT DE SAULÓ GARBELLAT
- ② REBLIMENT AMB SAULÓ GARBELLAT
- ③ REBLIMENT I PICONATGE DE RASA AMB MATERIAL SELECCIONAT
- ④ TUB DE POLIETILÈ DN400, 500, 600 (XARXA UNITÀRIA)


DN (Diàmetre nominal) mm	• INTERIOR TUB mm	• EXTERIOR TUB mm	AMPLADA RASA (A)cm	FONDÀRIA RASA SOTA CAIXA (H)cm
400	362	400	90	130
600	590	649	135	155
800	775	855	170	176
1200	1103	1220	2070	212

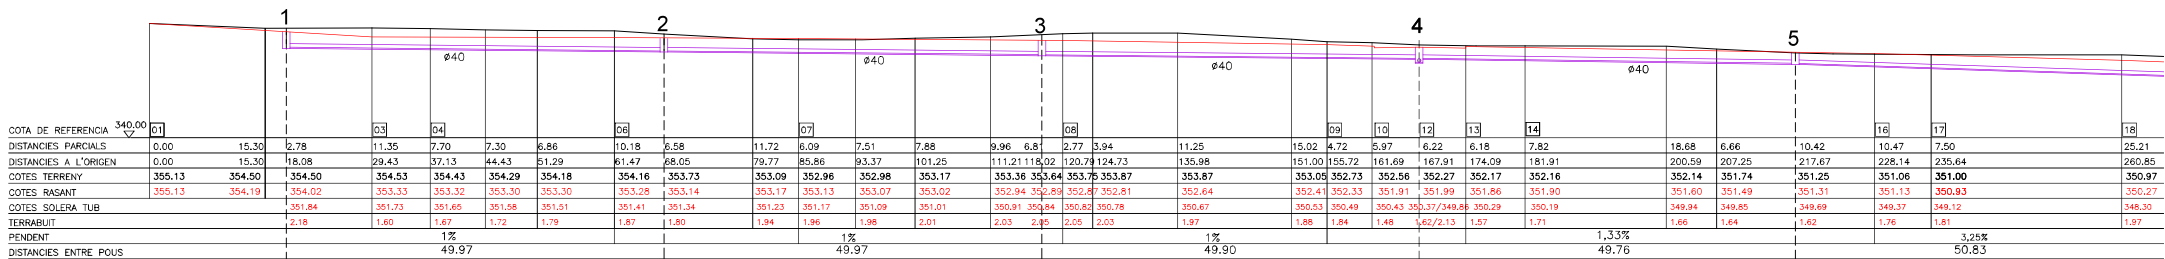


CARRETERA

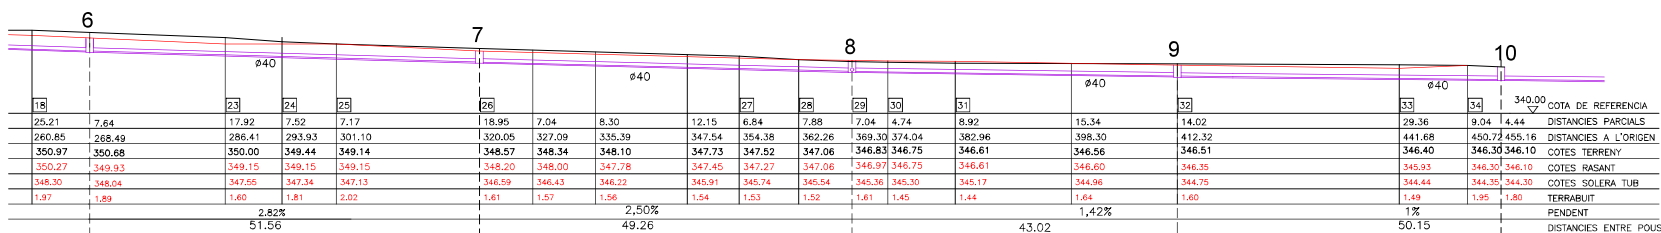

CARRETERA

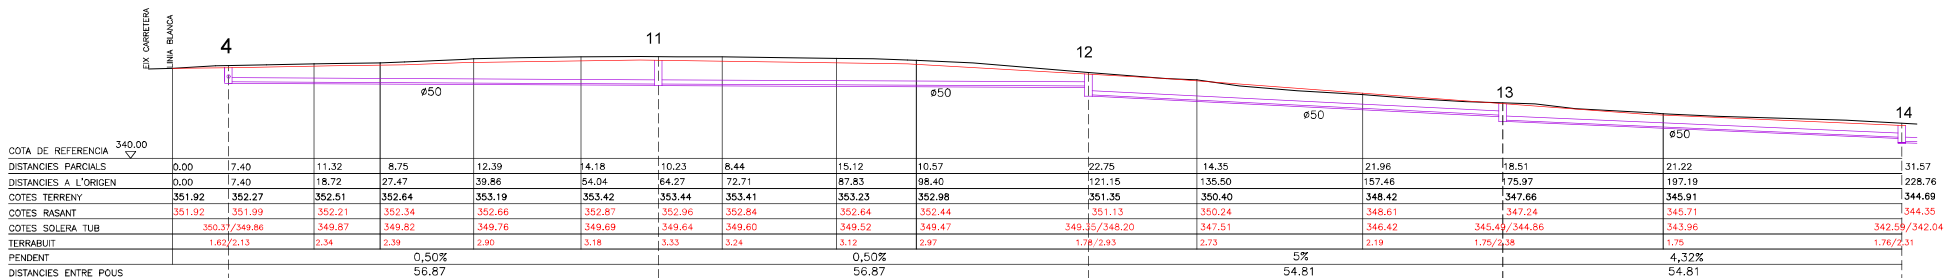

CAMÍ DE ROCA VIDAL

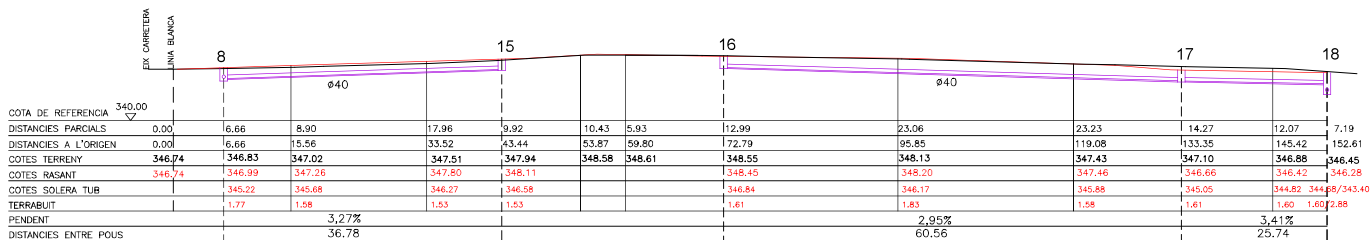

CAMÍ DE CAN GILI

E: 1/500

0 10 20 (m)



L'Alcalde
Sergi Vallès Domingo

L'equip redactor
Lluís Garcia i Juli enginyer Industrial


PROJECTE D'URBANITZACIÓ DEL PAU
ZONA INDUSTRIAL
TORRELLES DE FOIX (ALT PENEDÈS)

Codi Projecte
U1401-08


Títol del plànol
PERFELS CLAVEGUERAM 1
Escala 1/500

Data MARÇ 2021



Plànol
15.1

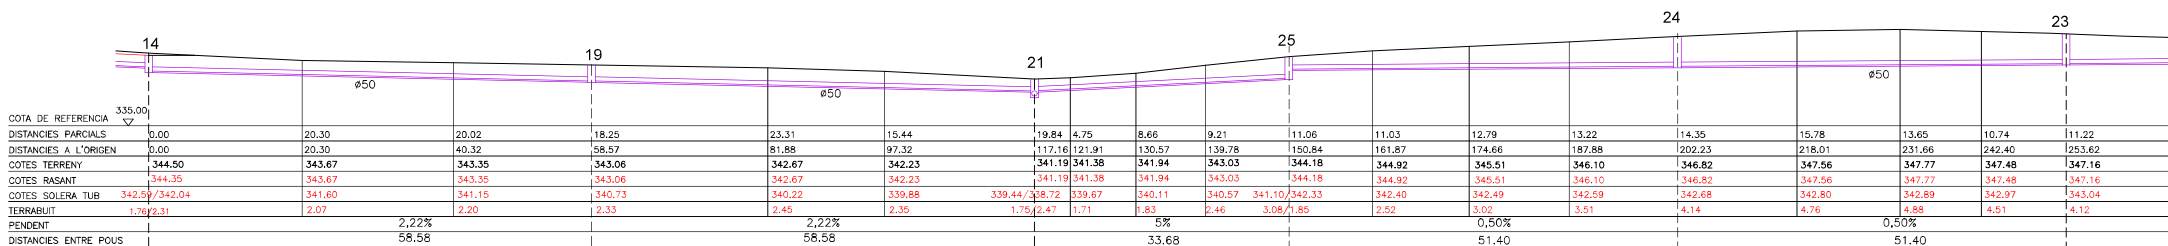


CONNEXIÓ CLAVEGUERA CAMÍ DE ROCA VIDAL AMB CAMÍ DE CAN GILI PER CAMÍ DE CAN MORGADES


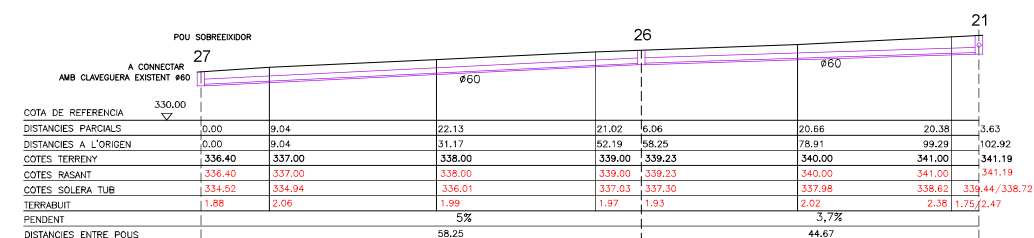


TRAM DE CONNEXIÓ A LA CLAVEGUERA EXISTENT

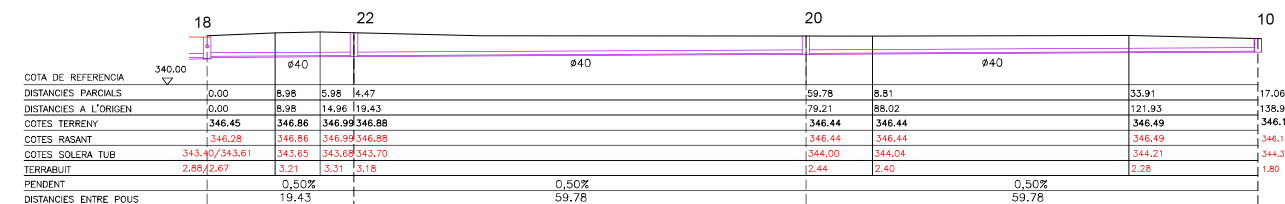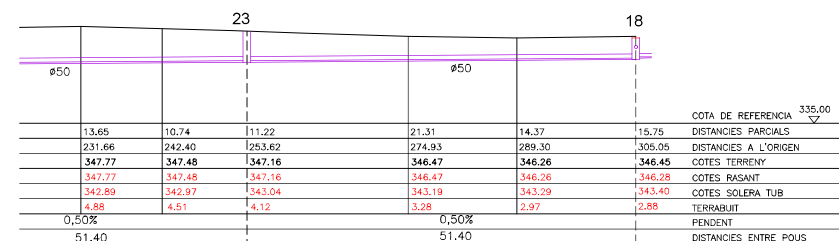


TRAM DE CONNEXIÓ PER EXTERIOR AMBIT

 


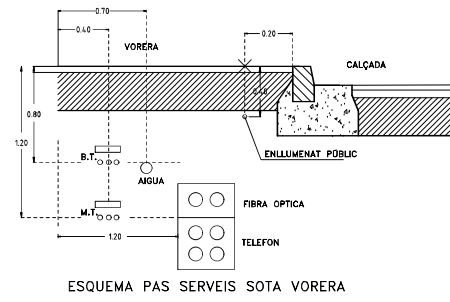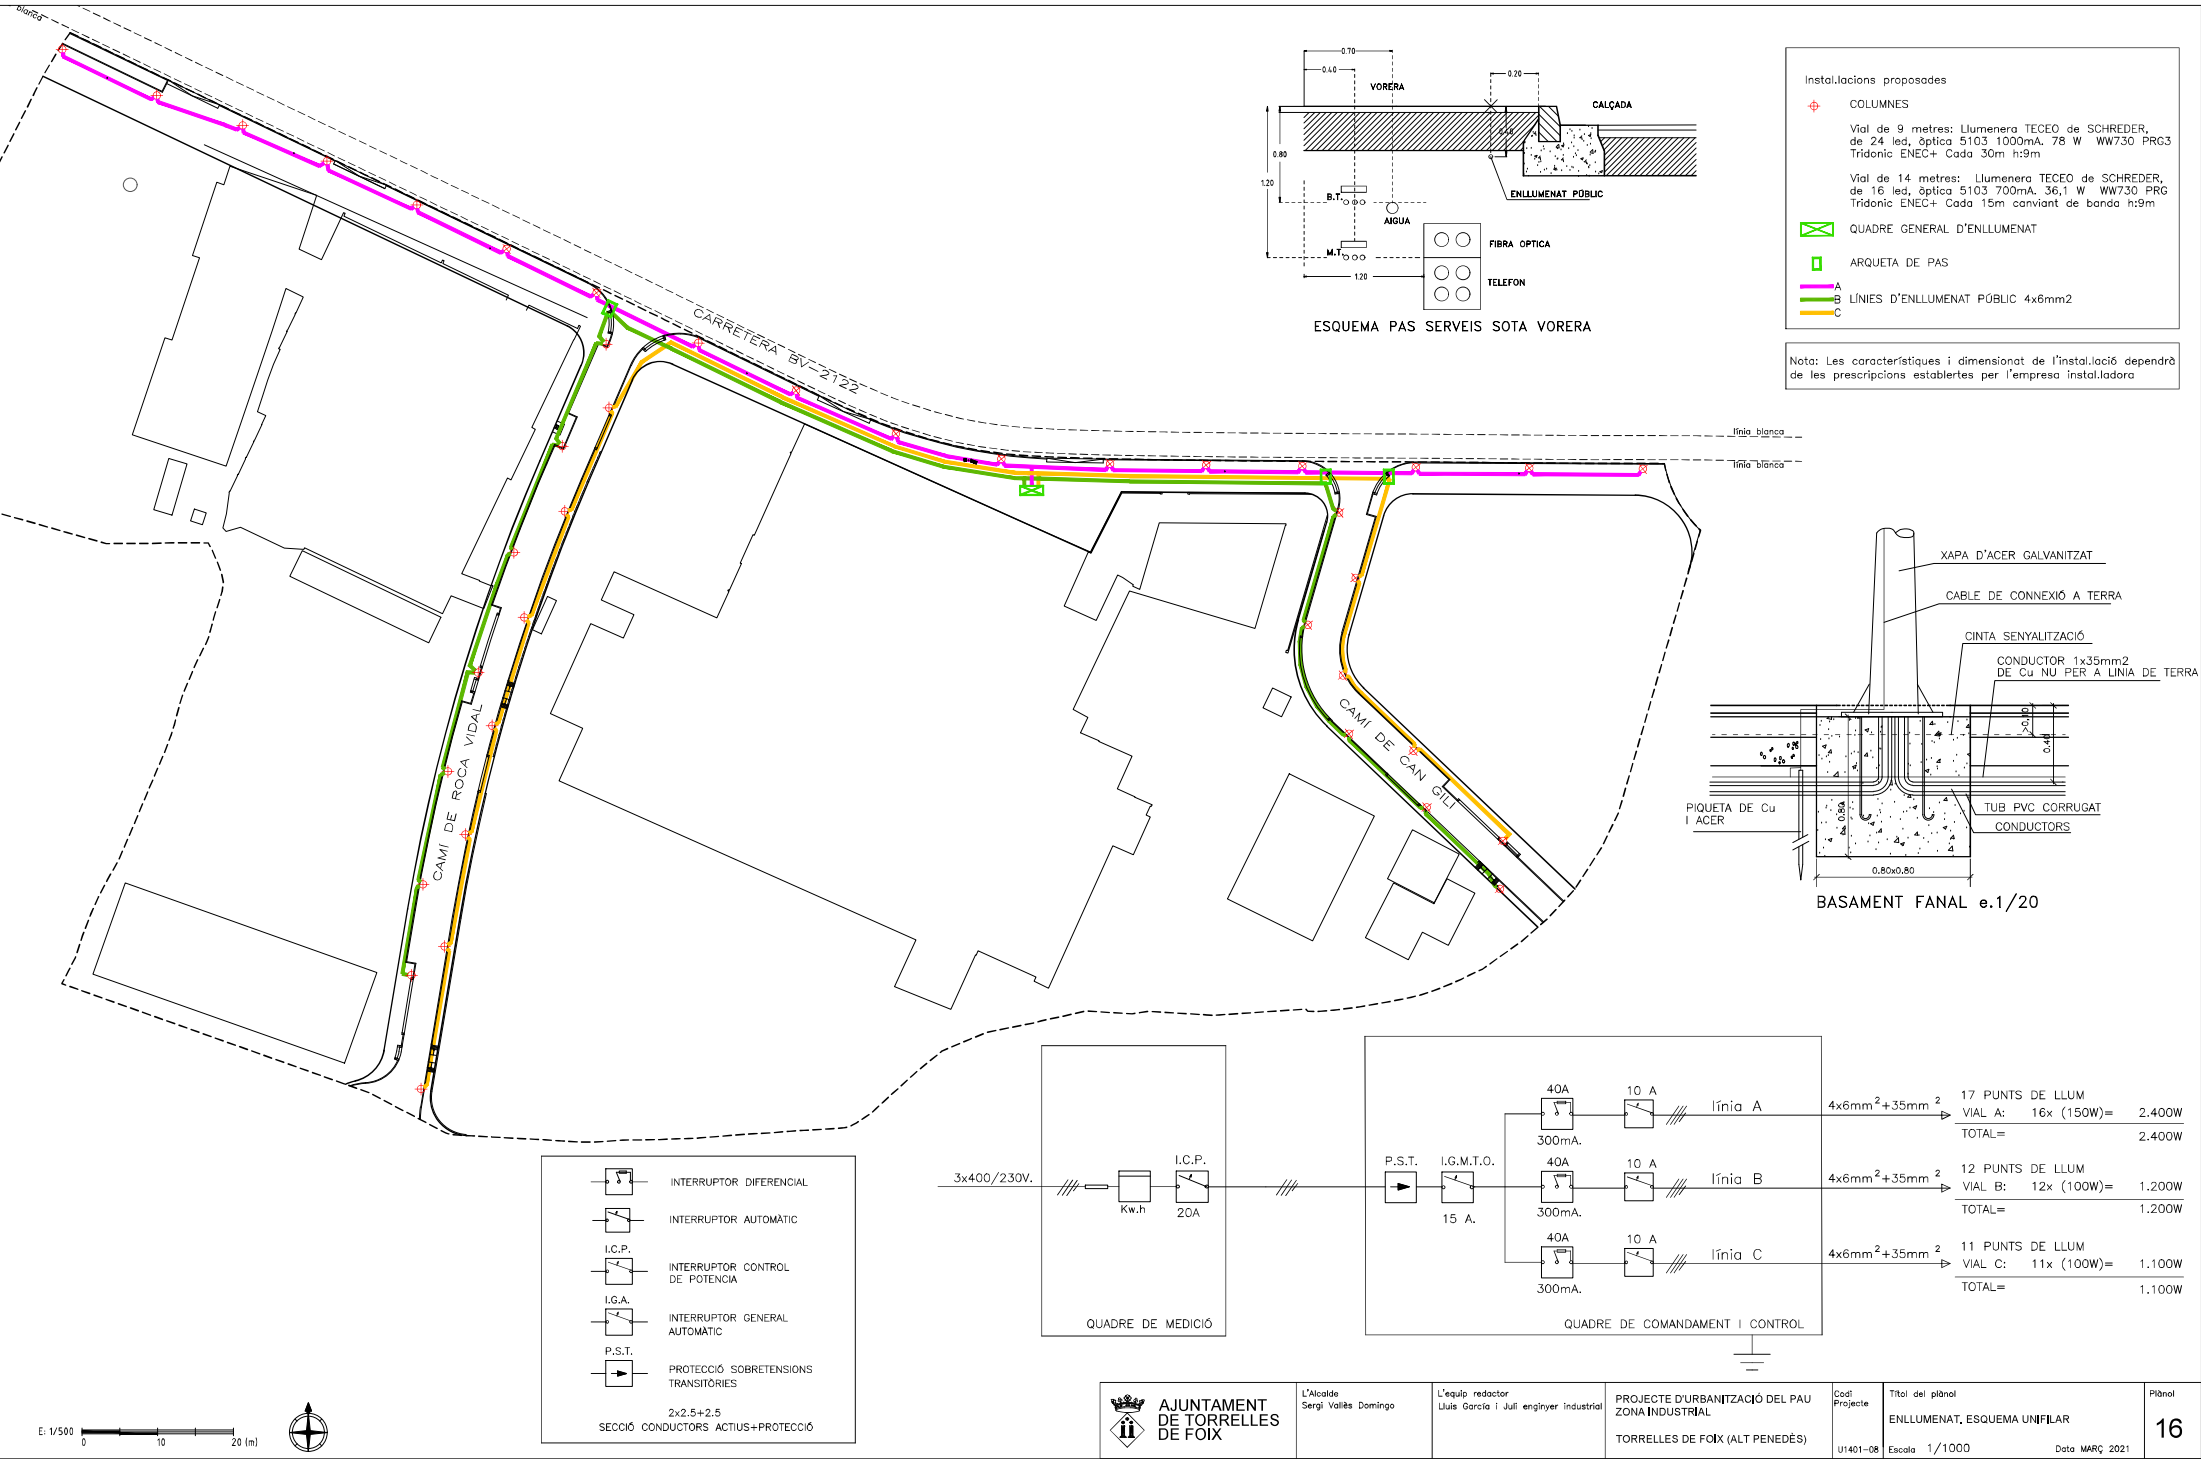


- Instal·lacions proposades
- COLUMNES
 - Vial de 9 metres: Lluminera TECEO de SCHREDER, de 24 led, òptica 5103 1000mA 78 W WW730 PRG3 Tridonic ENEC+ Cada 30m h:9m
 - Vial de 14 metres: Lluminera TECEO de SCHREDER, de 16 led, òptica 5103 700mA 56,1 W WW730 PRG Tridonic ENEC+ Cada 15m canviant de banda h:9m
 - QUADRE GENERAL D'ENLLUMENAT
 - ARQUETA DE PAS
 - LÍNIAS D'ENLLUMENAT PÚBLIC 4x6mm2
- Nota: Les característiques i dimensionat de l'instal·lació dependrà de les prescripcions establertes per l'empresa instal·ladora

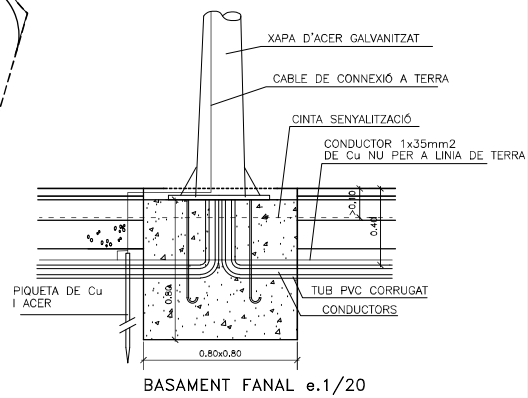


- INTERRUPTOR DIFERENCIAL
 - INTERRUPTOR AUTOMÀTIC
 - I.C.P.
 - INTERRUPTOR CONTROL DE POTÈNCIA
 - I.G.A.
 - INTERRUPTOR GENERAL AUTOMÀTIC
 - P.S.T.
 - PROTECCIÓ SOBRETENSIONS TRANSITÒRIES
- 2x2,5+2.5
SECCIÓ CONDUCTORS ACTIUS+PROTECCIÓ

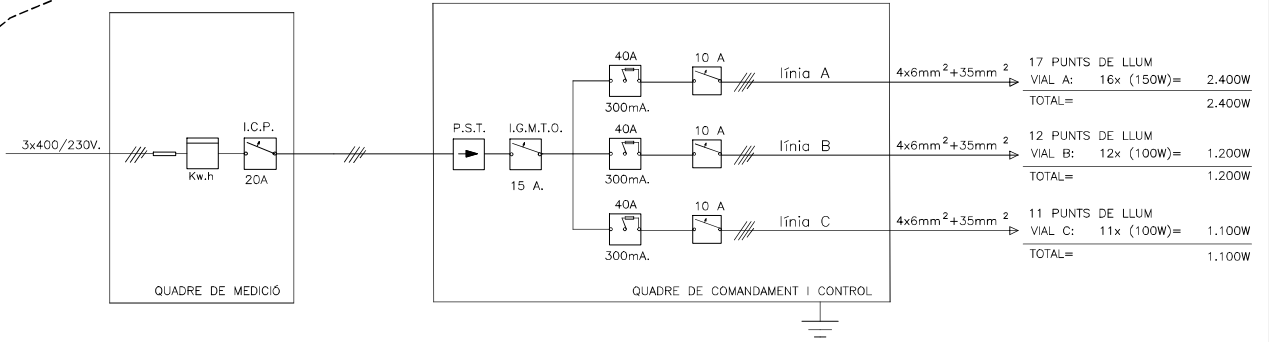

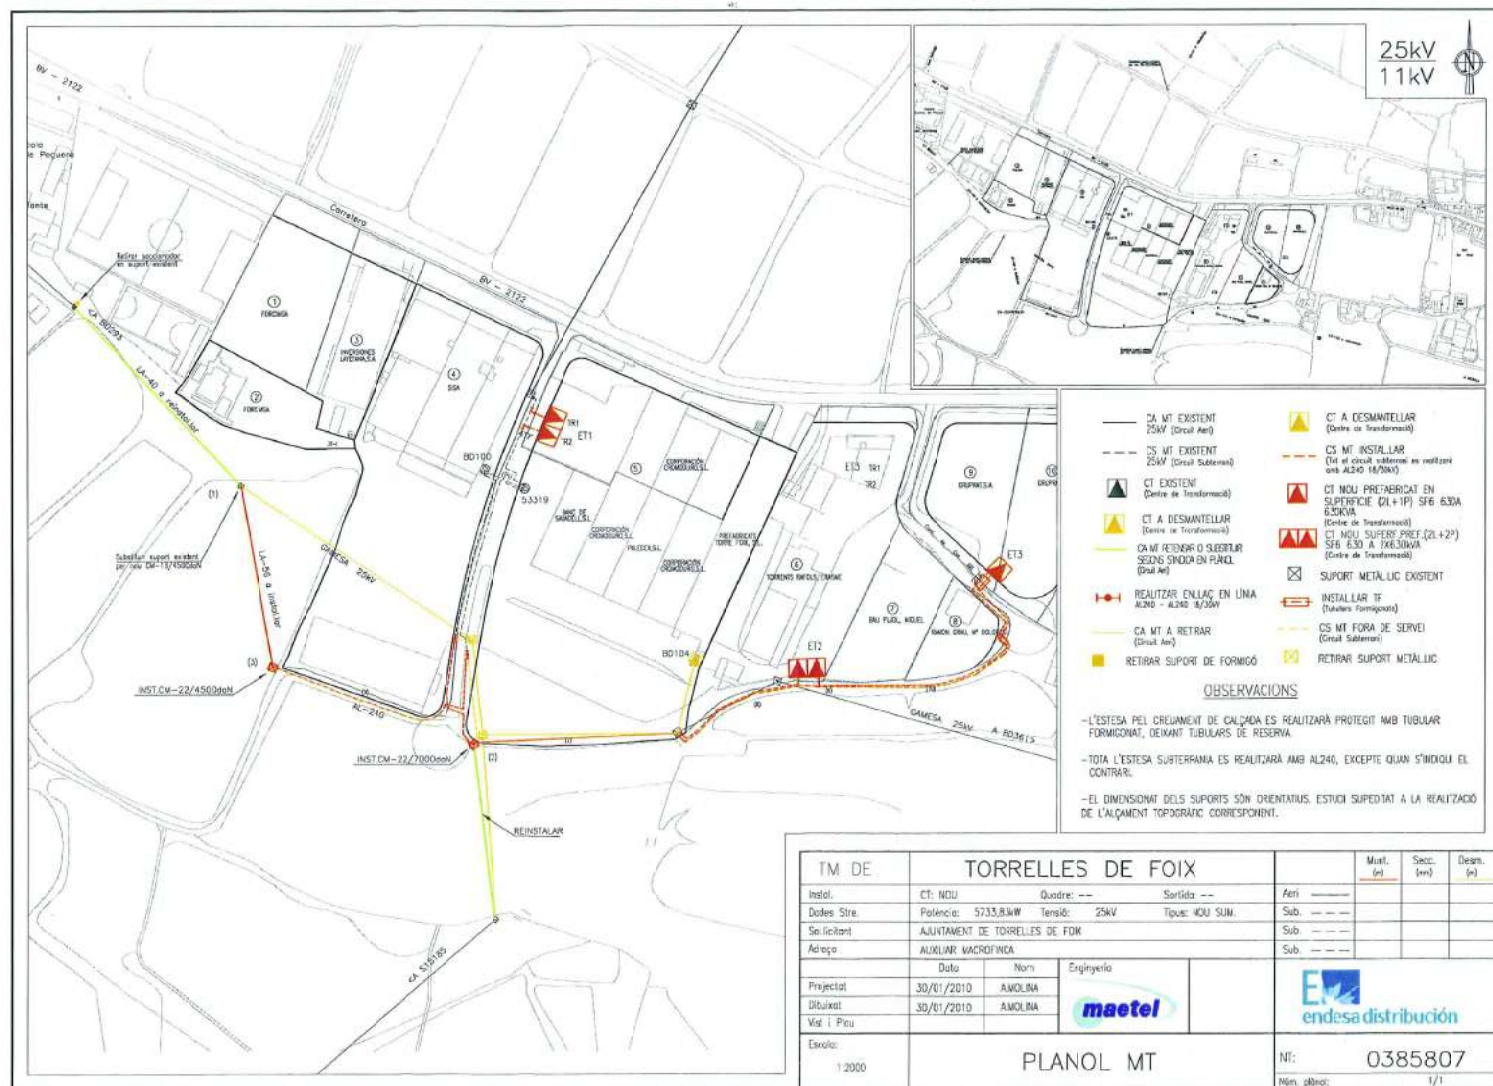

PLANOL DE PROPOSTA DE LA COMPANYIA A EXECUTAR EN FUTURES FASES D'AMPLIACIÓ DEL POLÍGON

NUMERO PARCELA	SUPERFICIE M2	SOSTRE M2	TAULA DE POTENCIES			
			POTENCIA (K/ M2)	POTENCIA TOTAL(KW)	POTENCIA EXISTENT	DIFERENCIA POTENCIA
1	3877	2520	0,125	315,00	0	315,00
2	2485	1615	0,125	201,88	0	201,88
3	3053	1984	0,125	248,00	0	248,00
4	16687	10781	0,125	1347,63	1300	47,63
5	23215	15090	0,125	1886,25	1135	751,25
6	10346	6725	0,125	940,63	20,78	819,85
7	3182	2088	0,125	261,00	10	251,00
8	1497	973,25	0,125	121,66	59,95	51,71
9	2679	1871	0,125	233,88	13,86	220,02
10	3324	2161	0,125	270,13	0	270,13
E.P.				7,50		7,50
TOTAL:				5733,63	2549,59	3183,94
				POTENCIA EXISTENT	2549,59	
				POTENCIA D'AMPLIACIO	3183,94	

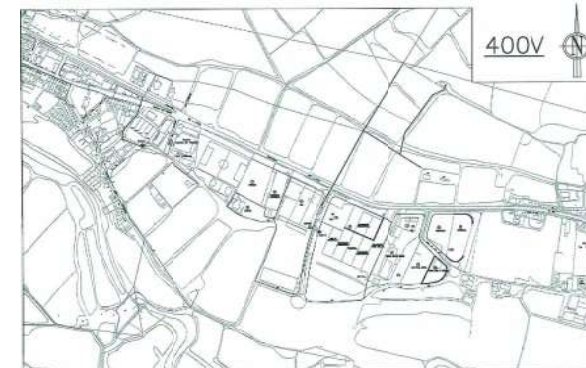


SIMBOLOGIA




- ⊙ EXISTENT (Càrrega de Masses)
- ⚡ PUNTES MORTES
- ⚡ CÀRREGA DE MASSA A INSTAL·LAR (Càrrega de Masses)
- ⚡ C.P. 8/400A BUC A INSTAL·LAR PEL SOL·LICITANT (Càrrega de Masses)
- ⚡ C.P. 8/400A BUC A INSTAL·LAR PEL SOL·LICITANT (Càrrega de Masses)

OBSERVACIONS

- EL SOL·LICITANT APORTARÀ I INSTAL·LARÀ CÀRREGA DE SECCIONAMENT, COP I EN ARMARI SEGONS NORMES TÈCNICA D'ACCÉS 24H.
- L'ESTESA DEL CREAMENT DE CAÇADA ES REALITZARÀ PROTEGIDA AMB TUBULAR FRANGIBLE, DEIXANT TUBULARS DE RESERVA.
- TOTA L'ESTESA SUBTERRÀNIA ES REALITZARÀ AMB ALZAD, EXCEPTE QUAN S'INDIQUI E. CONTRARI.


TM DE		TORRELLES DE FOIX		Munt. (m)	Secc. (mm²)	Desm. (m)
Instal.	OT: NOUS	Quatre: --	Serida: --	Aeri		
Dades Sire.	Potència: 5733,83kW	Tensió: 400V	Tipus: NOJ SUN.	Sub.		
Sol·licitant	AJUNTAMENT DE TORRELLES DE FOIX			Sub.		
Adreça	AUXILIAR MACROFINÇA PAU POLIGOND.			Sub.		
Projectat	30/01/2010	Nom	Enginyeria			
Dibuixat	30/01/2010	A.MOLINA				
Vist i Plau						
Escola:	1:1000			PLANOL BT		
				NT:	0385807	
				Núm. plànol:	1/1	

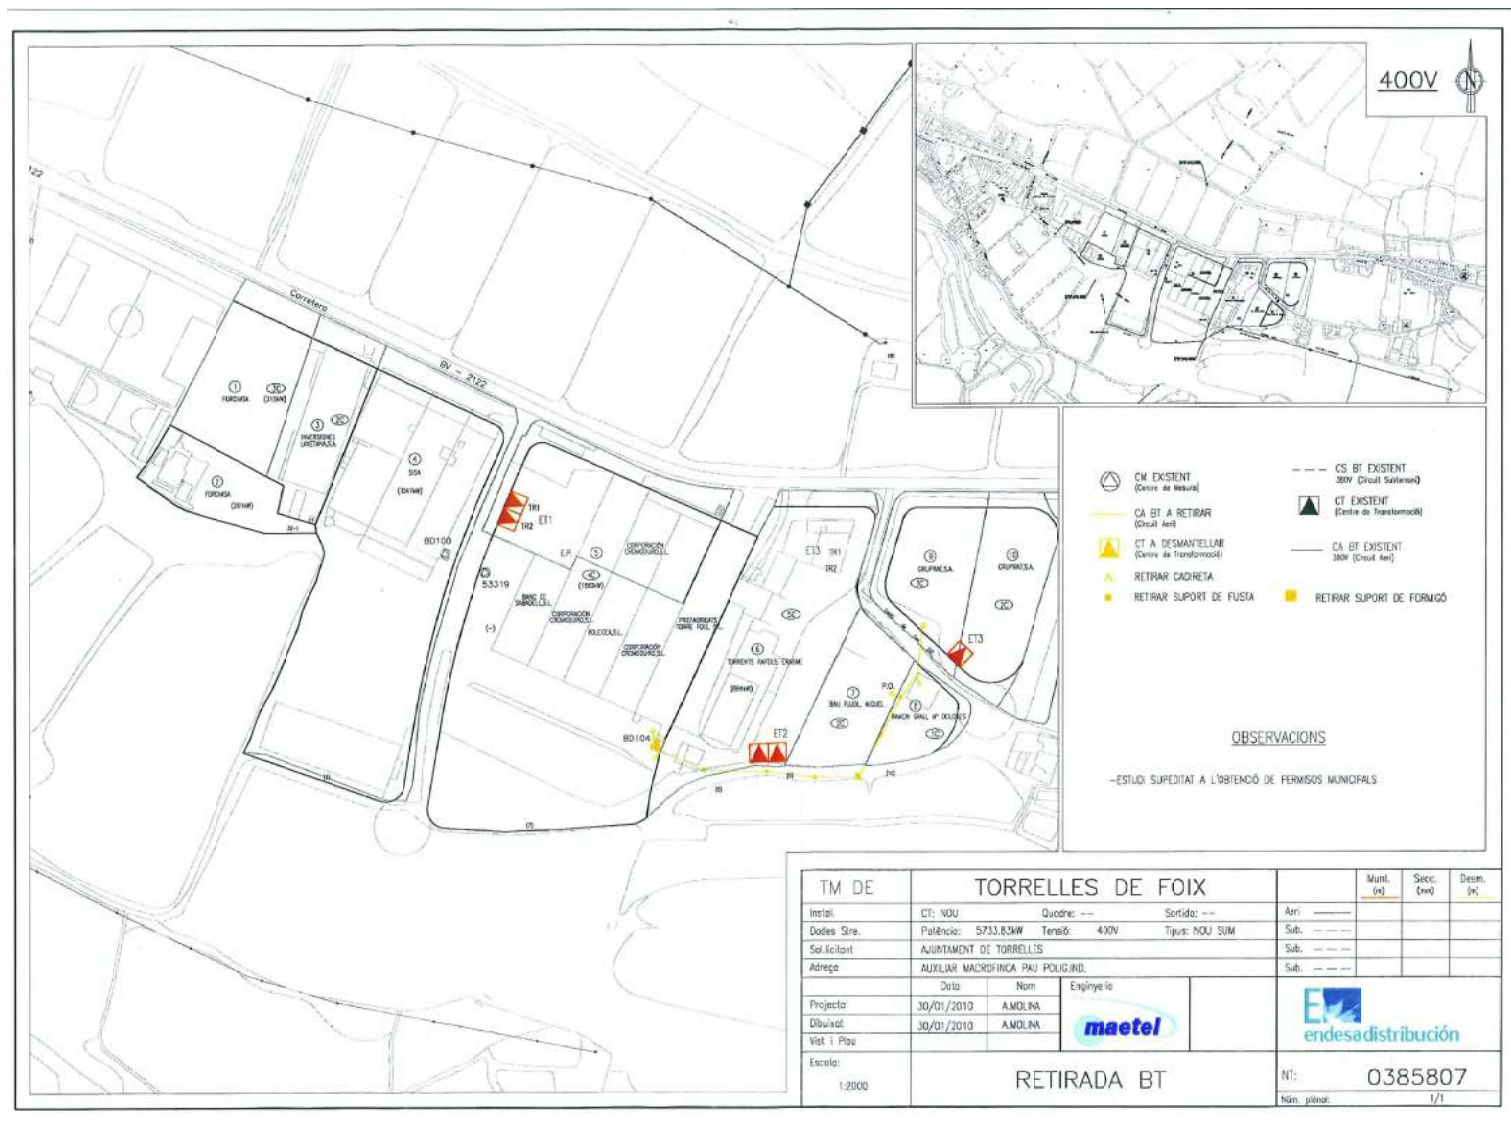

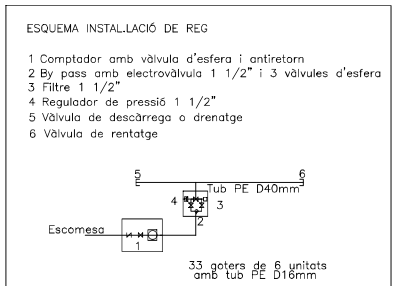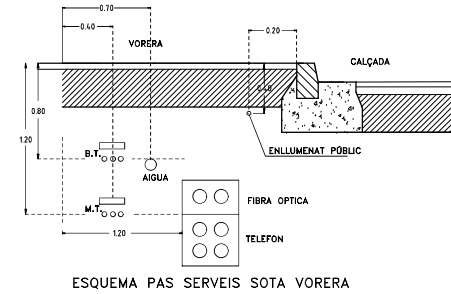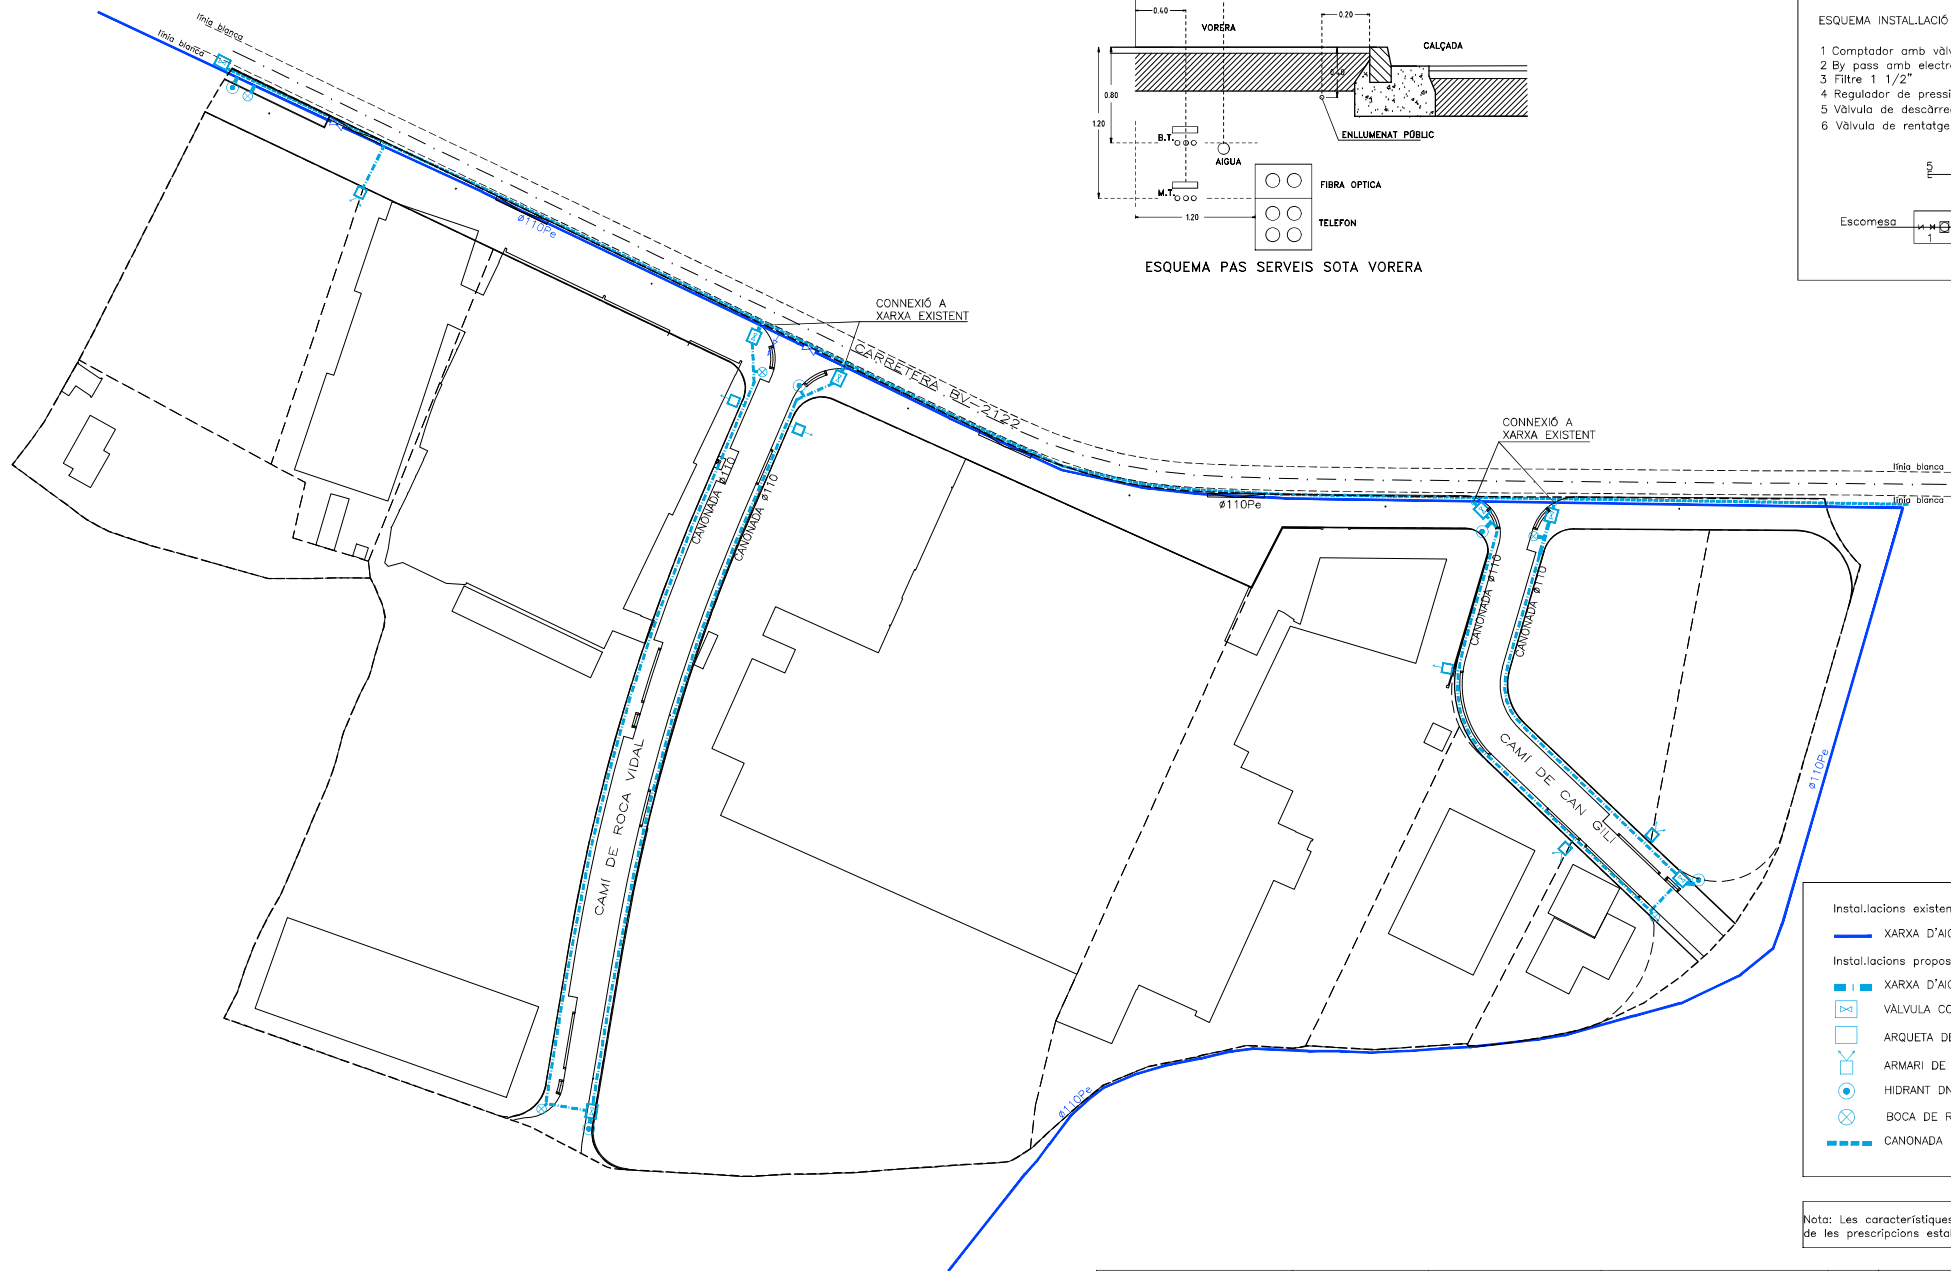


- Instal·lacions existents
- XARXA D'AIGUA POTABLE
- Instal·lacions proposades
- XARXA D'AIGUA POTABLE Pe $\phi 110$
 - VALVULA COMPORTA DN100 EN ARQUETA 60x60cm
 - ARQUETA DE REGISTRE
 - ARMARI DE CONNEXIÓ I ESCOMESA
 - HIDRANT DN100 AMB VALVULA DE SECCIONAMENT
 - BOCA DE REG EN ARQUETA 80x60 cm.
 - CANONADA REG Pe $\phi 40$


Nota: Les característiques i dimensionat de l'instal·lació dependrà de les prescripcions establertes per l'empresa instal·ladora

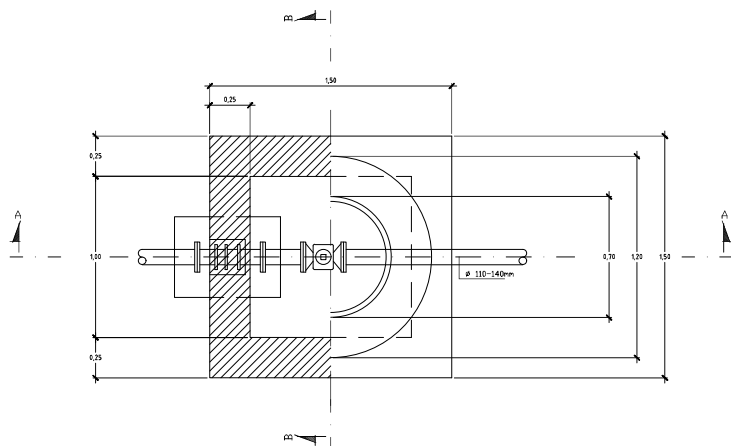

PLANTA - SECCIÓ

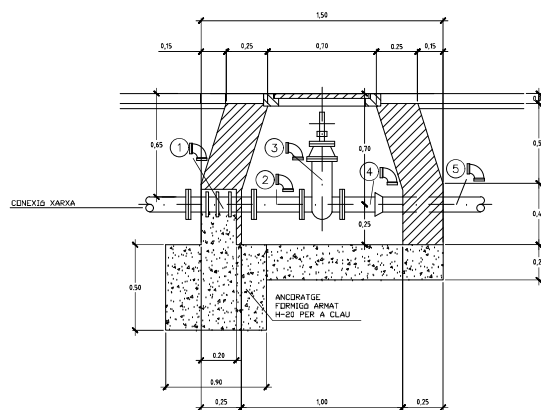


SECCIÓ A-A

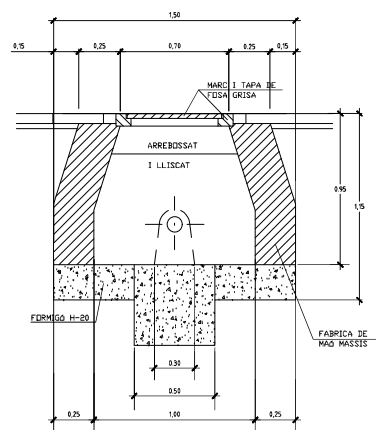


SECCIÓ B-B

CLAU DE PAS EN ARQUETA

- ① CARRETE DE ANCLAJE BB $\varnothing$ 80mm.
- ② CARRETE BB $\varnothing$ 110-140 mm. O CARRETE TELESCOPICO DE DESMONTAJE $\varnothing$ 110-140 mm.
- ③ VALVULA DE COMPUERTA TIPO INGLES $\varnothing$ 110-140 mm.
- ④ EMPALME BL o BE $\varnothing$ 110-140 mm.
- ⑤ TUBERIA $\varnothing$ 110-140 mm.

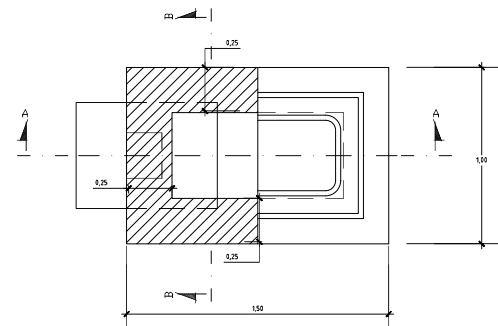


PLANTA-SECCIÓ

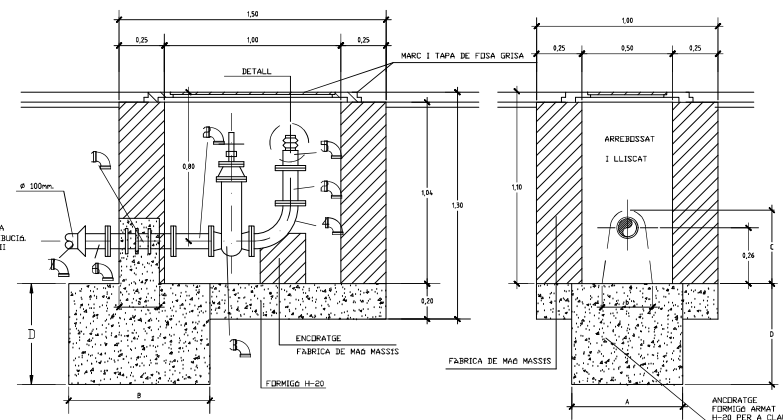

SECCIÓ A-A

SECCIÓ B-B

HIDRANT EN ARQUETA


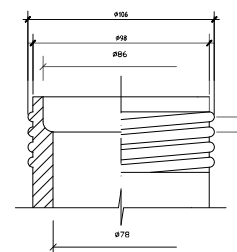


DETALLS CONSTRUCTIUS (ESCALA: NO DEFINIDA)

- ① CARRETE ANCLAJE BB $\varnothing$ 100mm.
- ② CARRETE BB $\varnothing$ 100mm.
- ③ VALVULA COMPUERTA TIPO INGLES $\varnothing$ 100mm.
- ④ CODO 90% BB $\varnothing$ 100mm.
- ⑤ BOQUILLA DE BRONCE
- ⑥ EMPALME BL o BE $\varnothing$ 100mm.
- ⑦ TUBERIA $\varnothing$ 100mm. PARA CONEXION CON LA RED DE DISTRIBUCION

E: 1/500



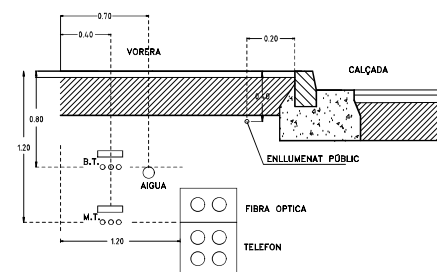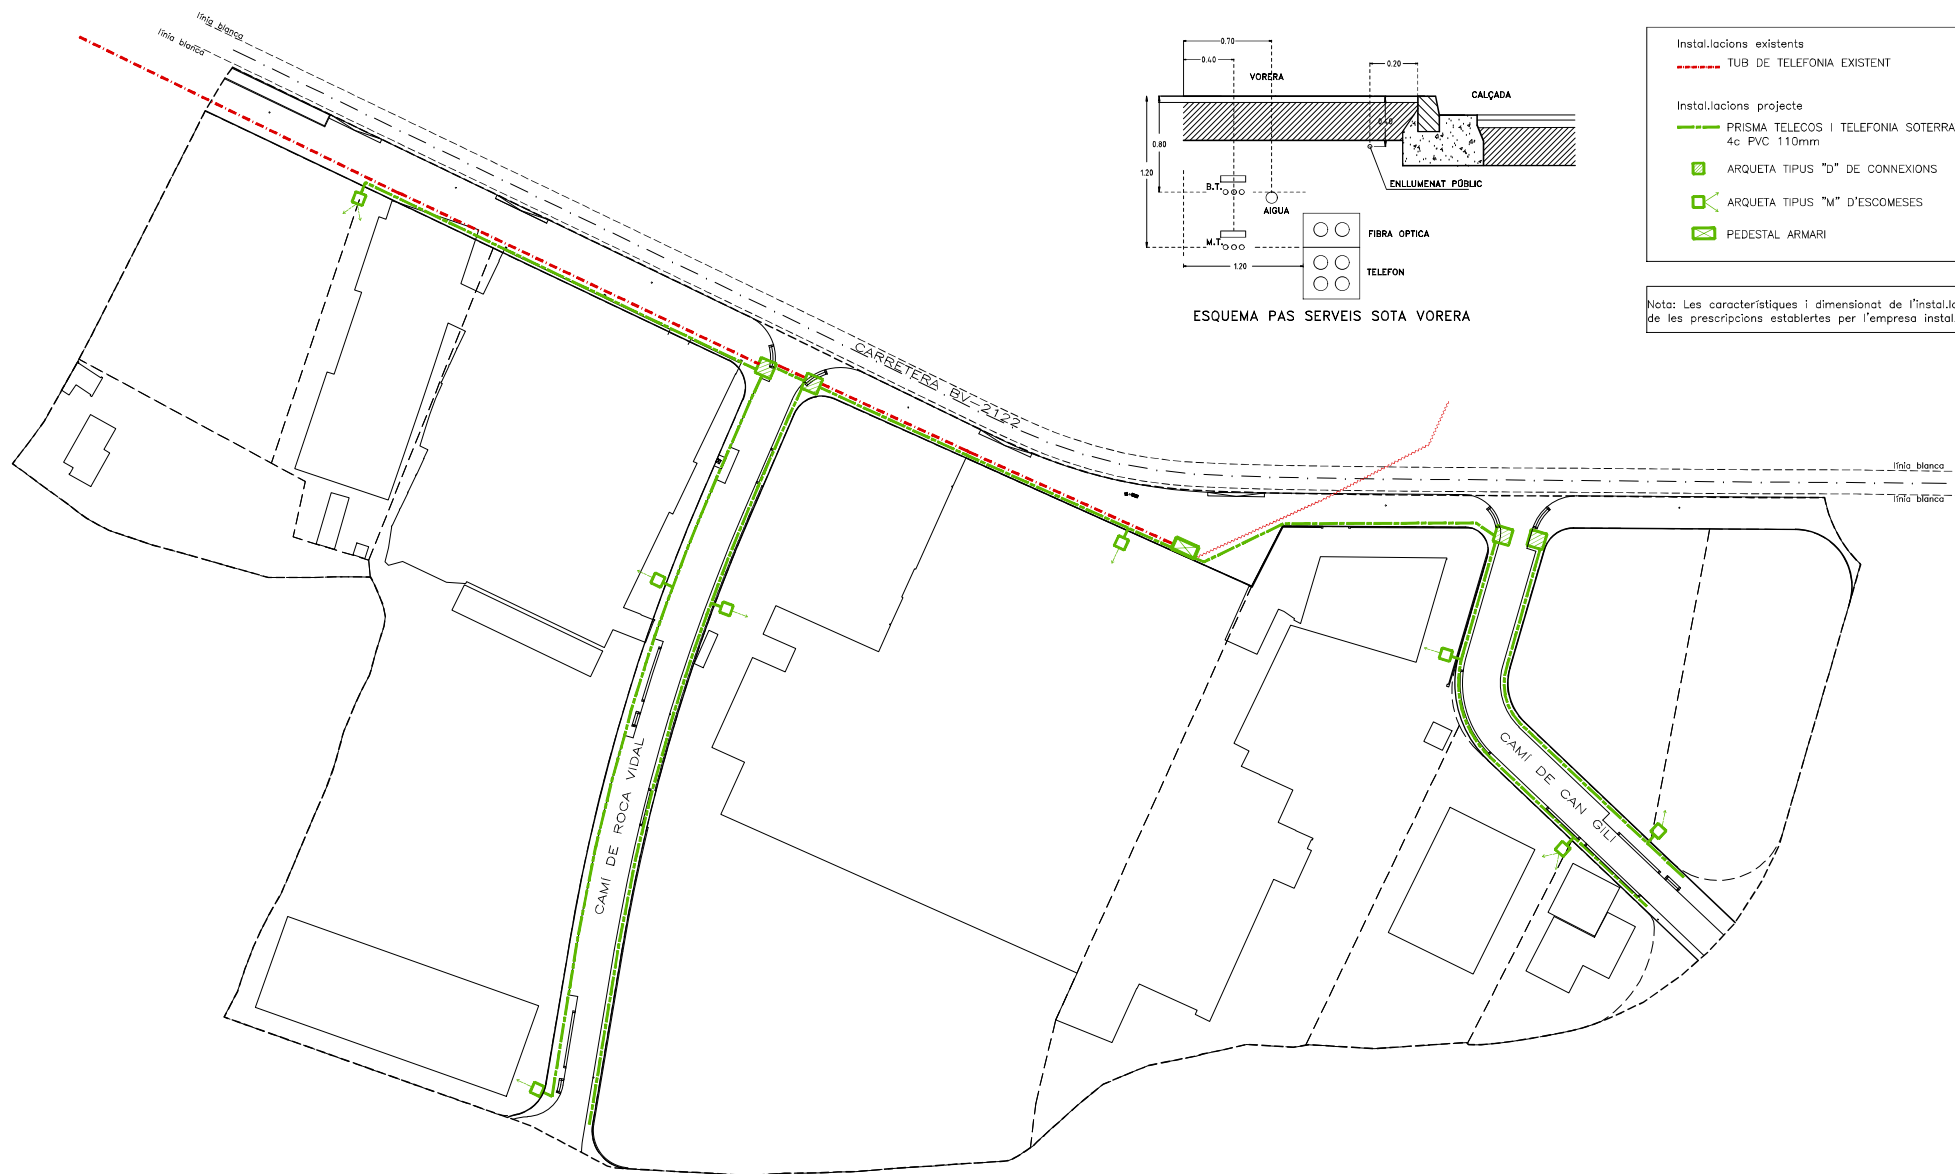



ESQUEMA PAS SERVEIS SOTA VORERA

- Instal·lacions existents
- TUB DE TELEFONIA EXISTENT
- Instal·lacions projecte
- PRISMA TELECOS I TELEFONIA SOTERRAT 4x PVC 110mm
 - ARQUETA TIPUS "D" DE CONNEXIONS
 - ARQUETA TIPUS "M" D'ESCOSES
 - PEDESTAL ARMARI

Nota: Les característiques i dimensionat de l'instal·lació dependrà de les prescripcions establertes per l'empresa instal·ladora

E: 1/500






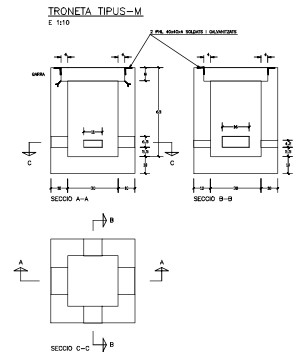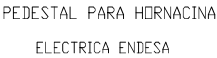

DETALLS PEDESTALS – ARMARIS (ESCALA: NO DEFINIDA)



H	Q
< 1, 25	0, 45
1, 25-1, 50	0, 50
1, 50-1, 85	0, 55
1, 85-2, 50	0, 60
2, 50-2, 75	0, 65
2, 75-3, 00	0, 70
2, 00-6, 00	0, 75

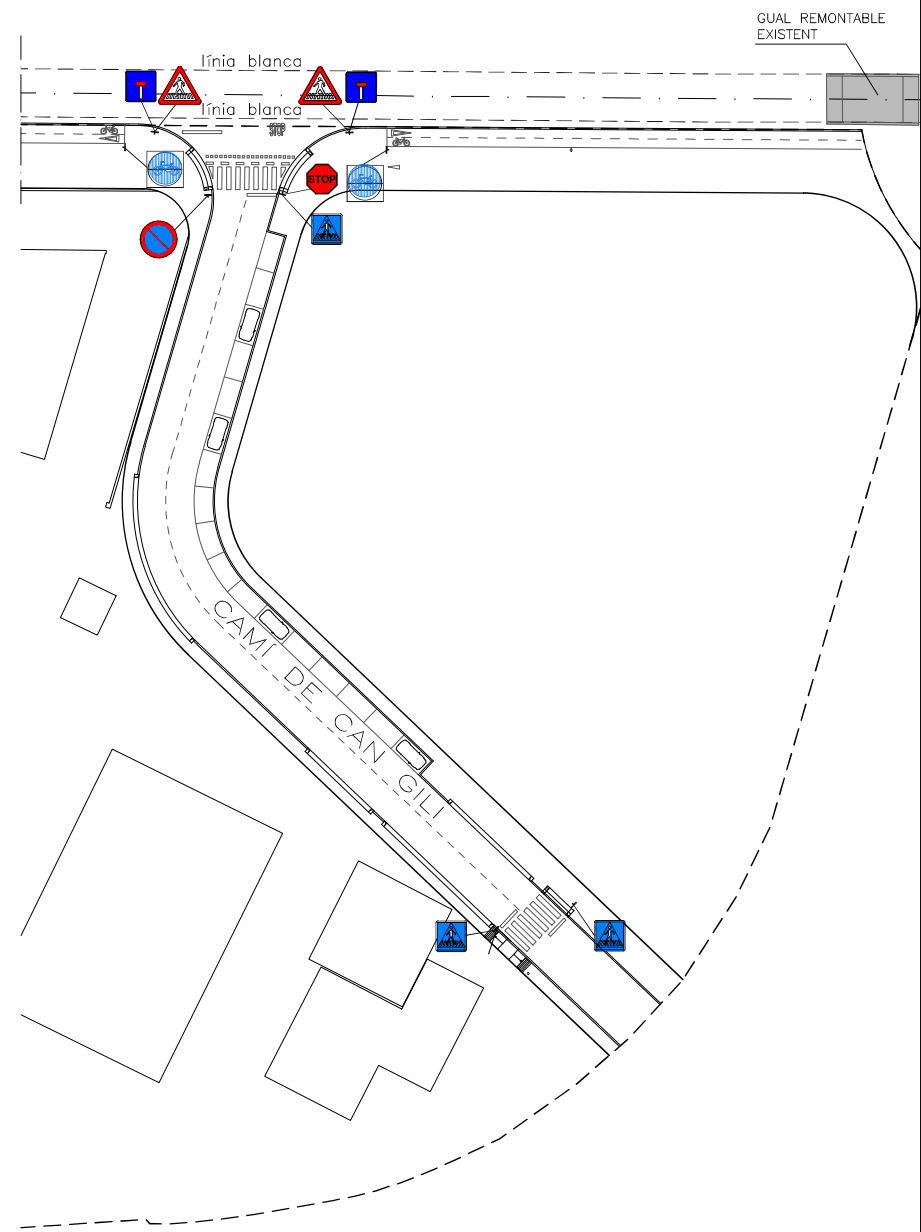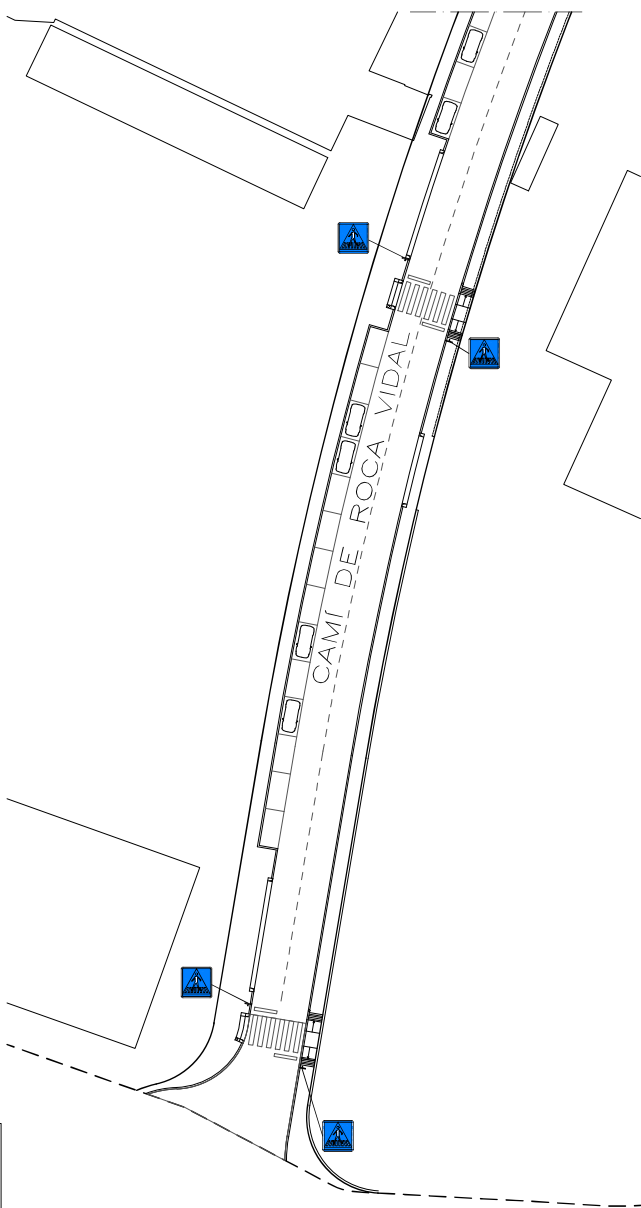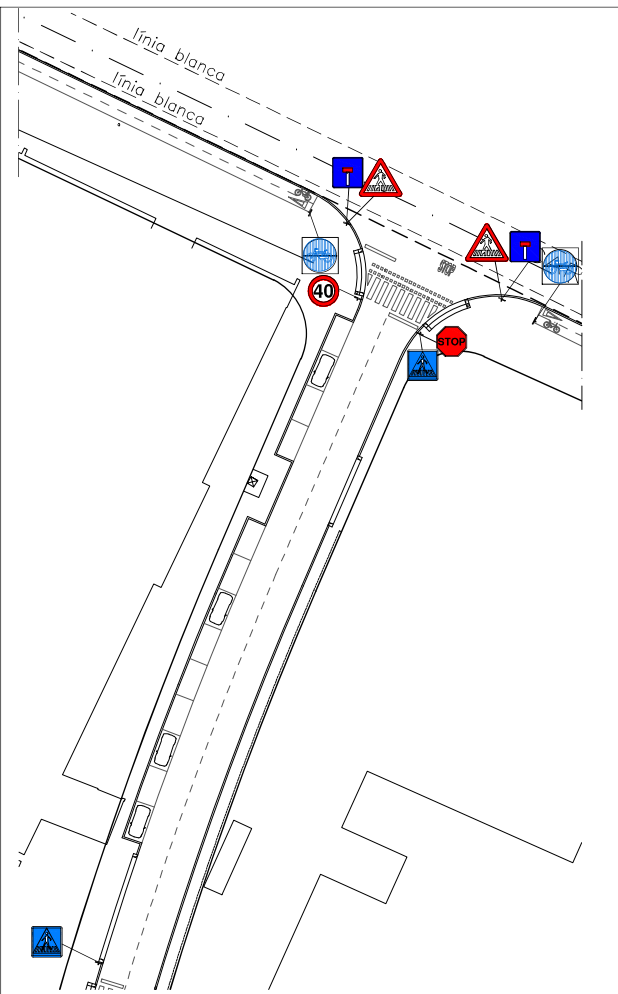

	P-1		P-3a		R-1		R-100		R-400a		R-400b		S-13
	P-2		P-3b		R-2		R-101		R-400c		R-400d		S-17
	P-3		P-3c		R-3		R-102		R-400e		R-400f		S-18
	P-4		P-3d		R-4		R-103		R-400g		R-400h		S-19
	P-5		P-13a		R-5		R-104		R-400i		R-400j		S-20
	P-6		P-13b		R-100		R-300		R-400k		R-400l		S-21
	P-7		P-13c		R-101		R-301		R-400m		R-400n		S-22
	P-8		P-13d		R-102		R-302		R-400o		R-400p		S-23
	P-9		P-13e		R-103		R-303		R-400q		R-400r		S-24
	P-10		P-13f		R-104		R-304		R-400s		R-400t		S-25
	P-11		P-13g		R-105		R-305		R-400u		R-400v		S-26
	P-12		P-13h		R-106		R-306		R-400w		R-400x		S-27

