
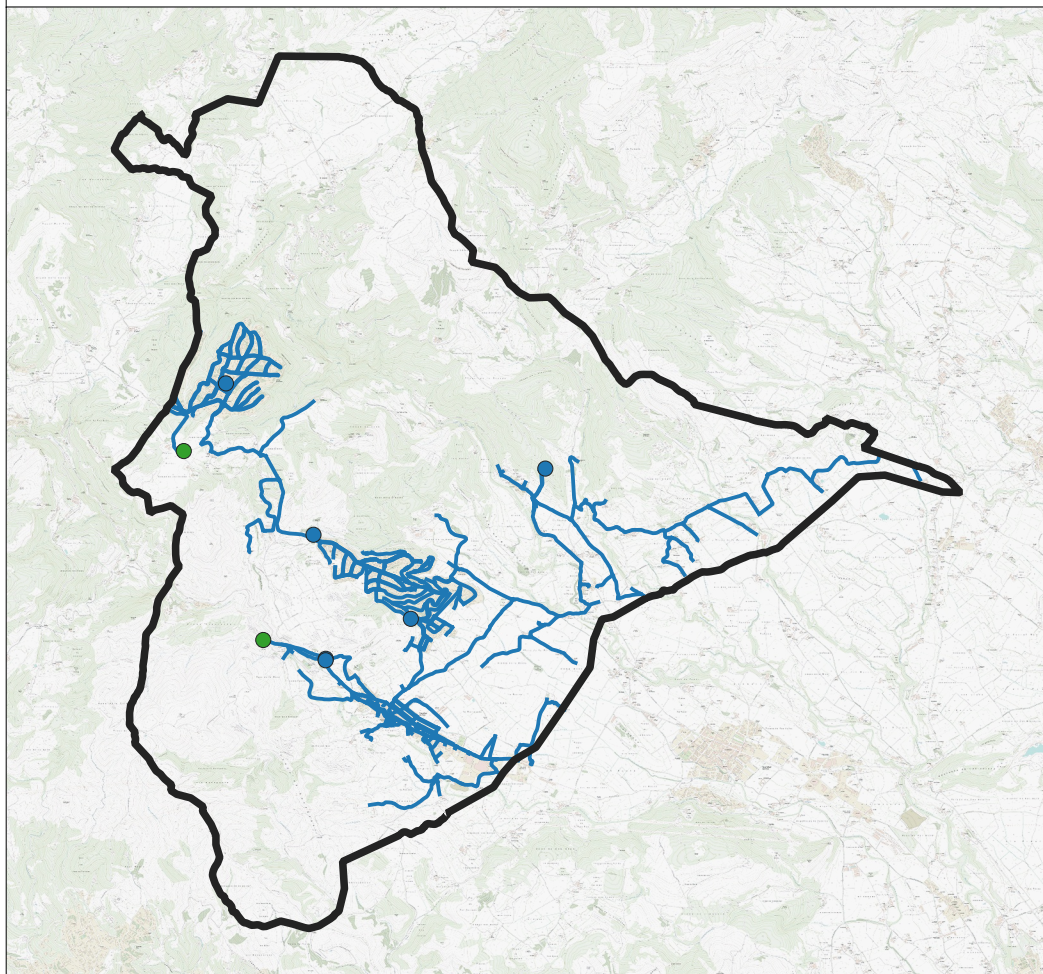


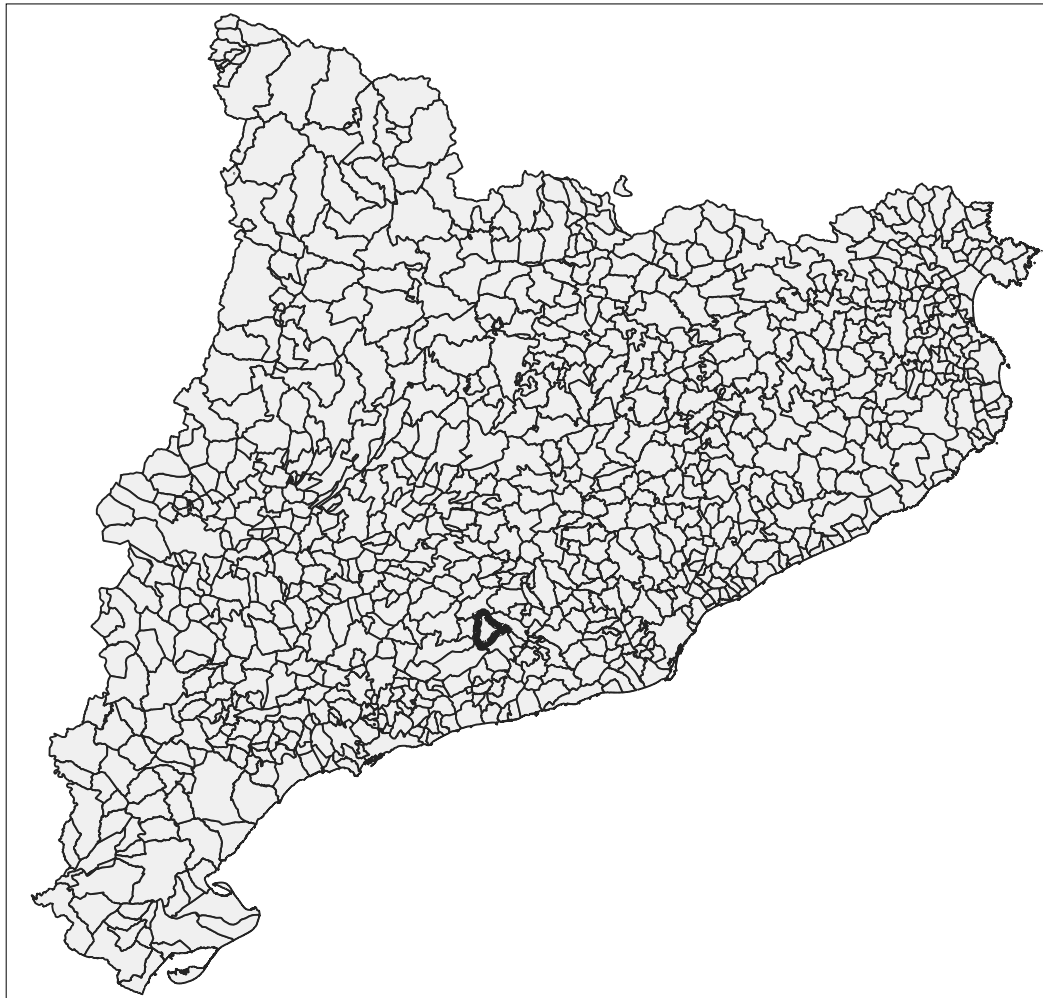

PLA DIRECTOR D'ABASTAMENT
D'AIGUA POTABLE DEL MUNICIPI DE
TORRELLES DE FOIX

TÍTOL DEL PLÀNOL
EMPLAÇAMENT DEL MUNICIPI

ESCALA
1:40.000

AUTOR
Bernat Azcona

DATA
Novembre 2023

PLÀNOL
01

FULL
1