




Llegenda

Xarxa d'abastament

- Captacions
- Dipòsits
- Bombes
- Comptador
- Reguladora
- Valvula
- Ventosa
- Boca de Reg
- Descarrega
- Hidrant
- Canonades

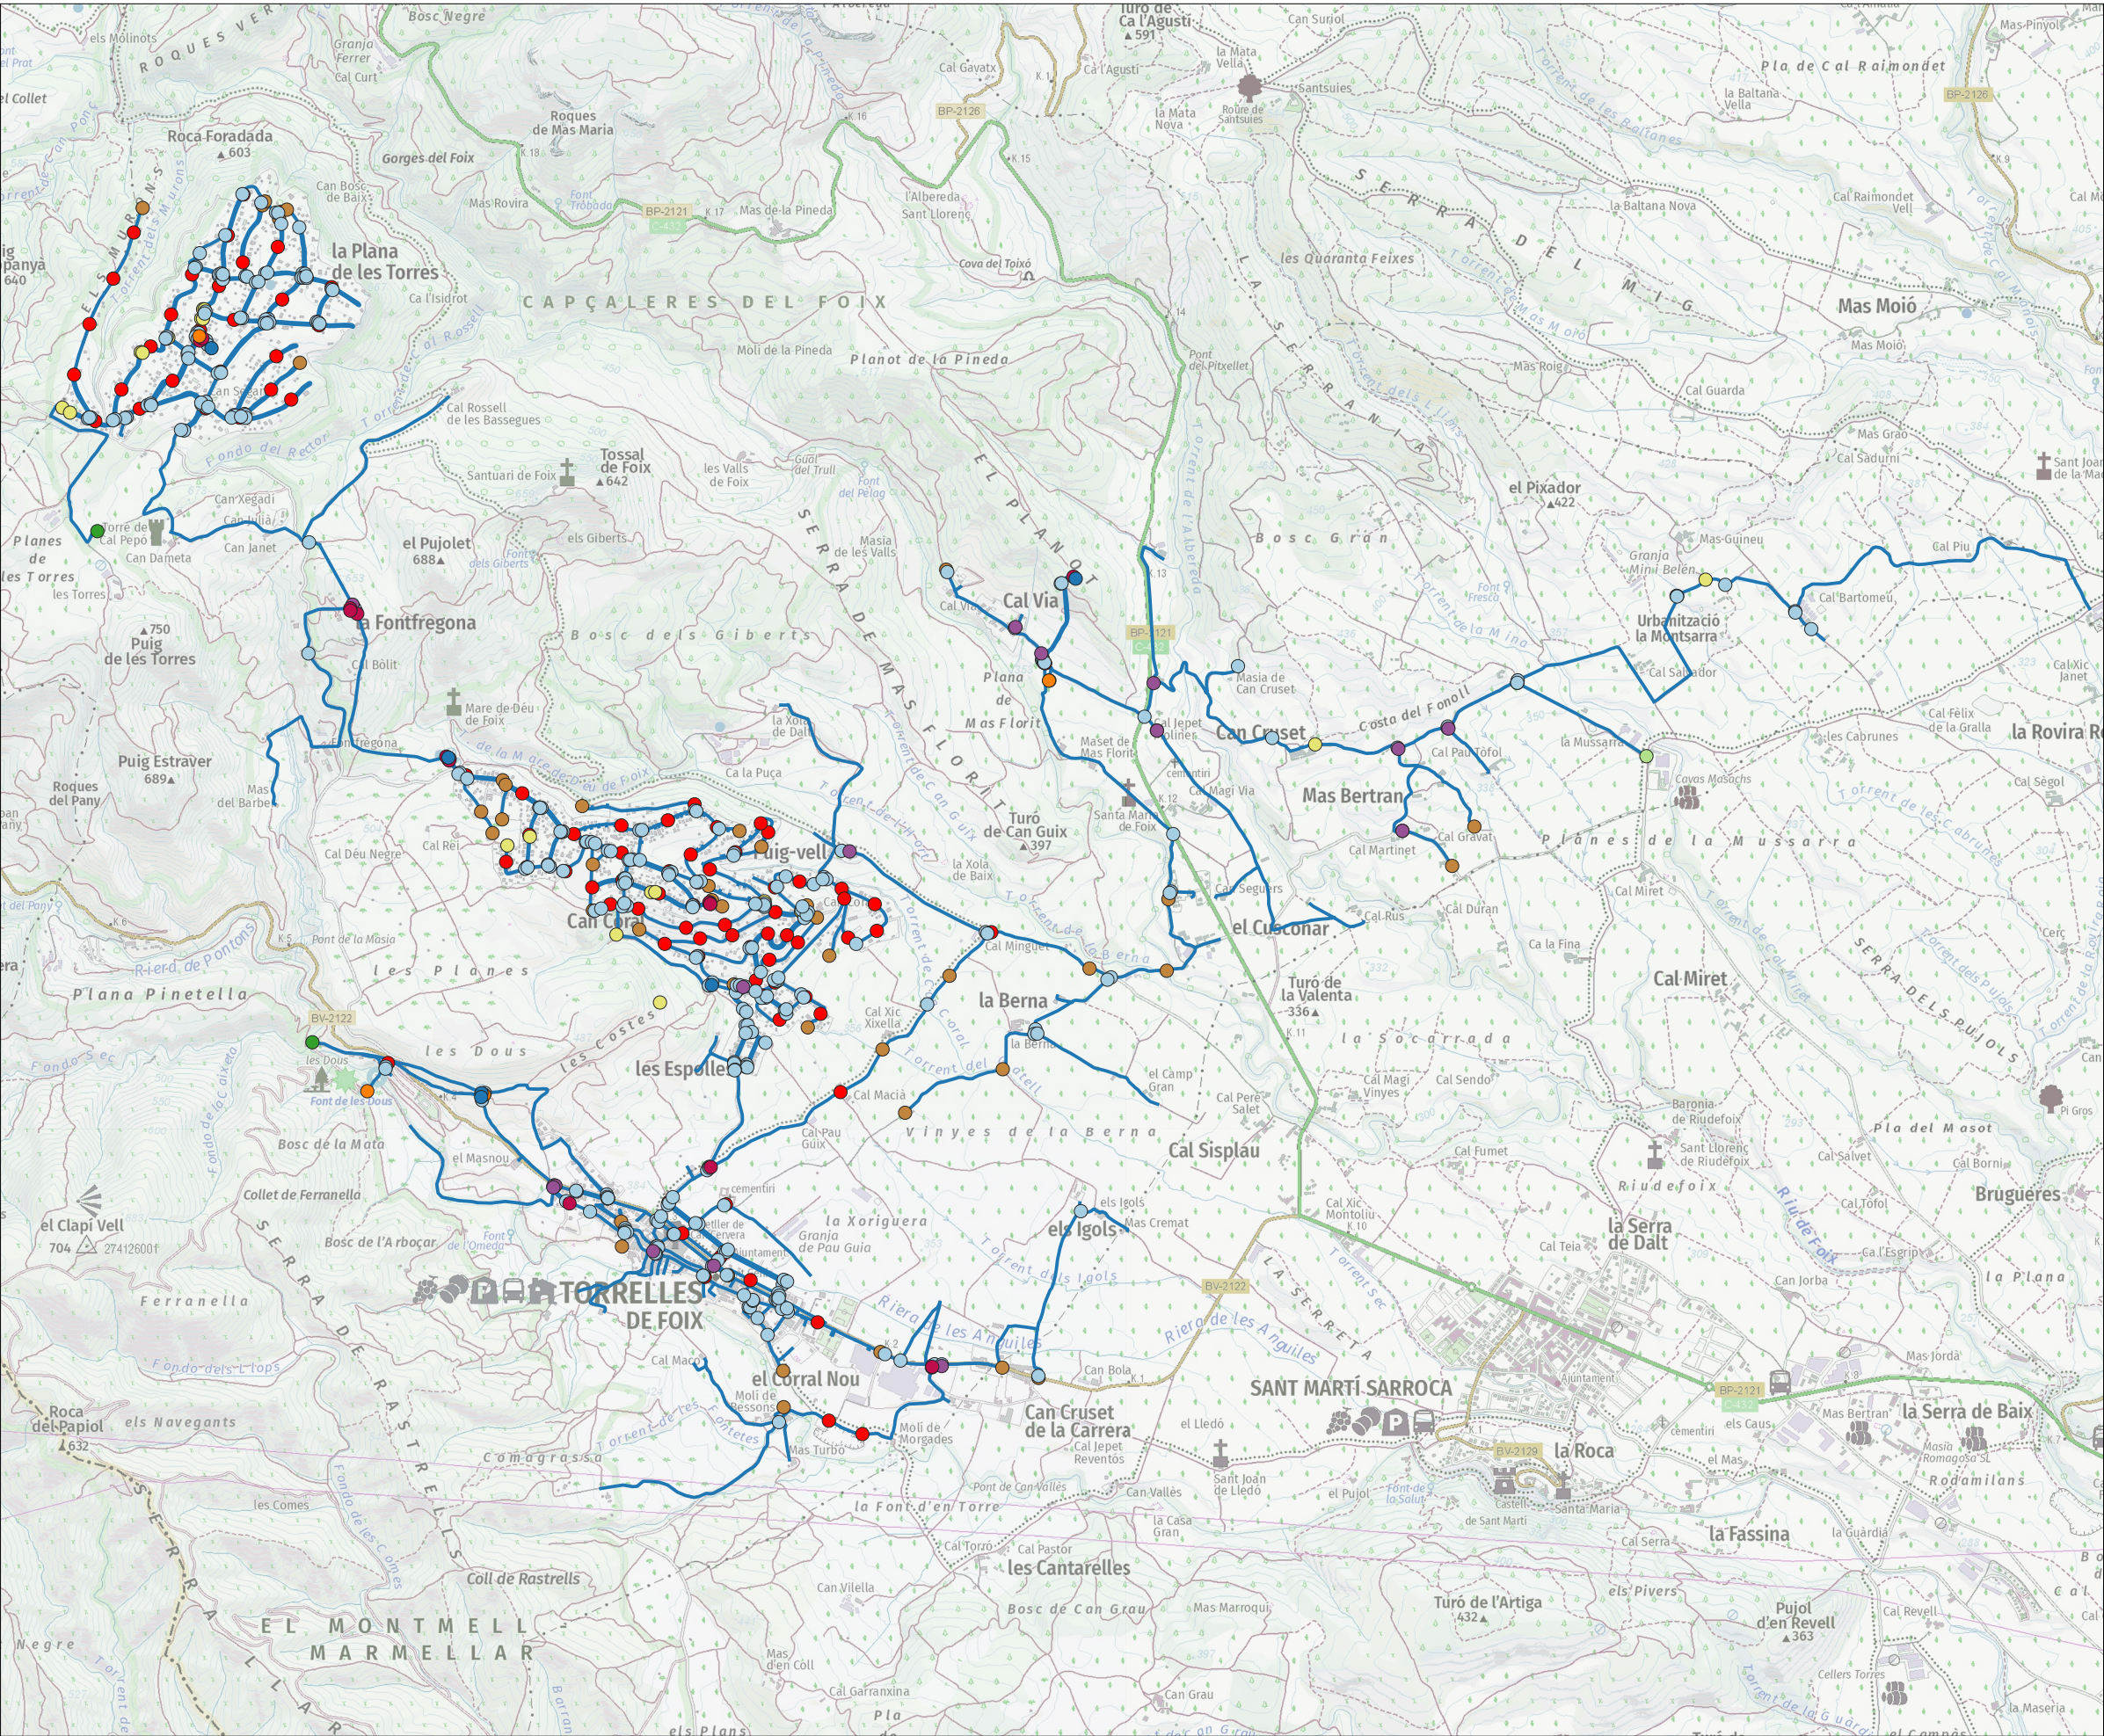

PLA DIRECTOR D'ABASTAMENT
D'AIGUA POTABLE DEL MUNICIPI DE
TORRELLES DE FOIX

TÍTOL DEL PLÀNOL
XARXA D'ABASTAMENT ACTUAL

ESCALA
1:26.000

AUTOR
Bernat Azcona

DATA
Novembre 2023

PLÀNOL
02

FULL
1