

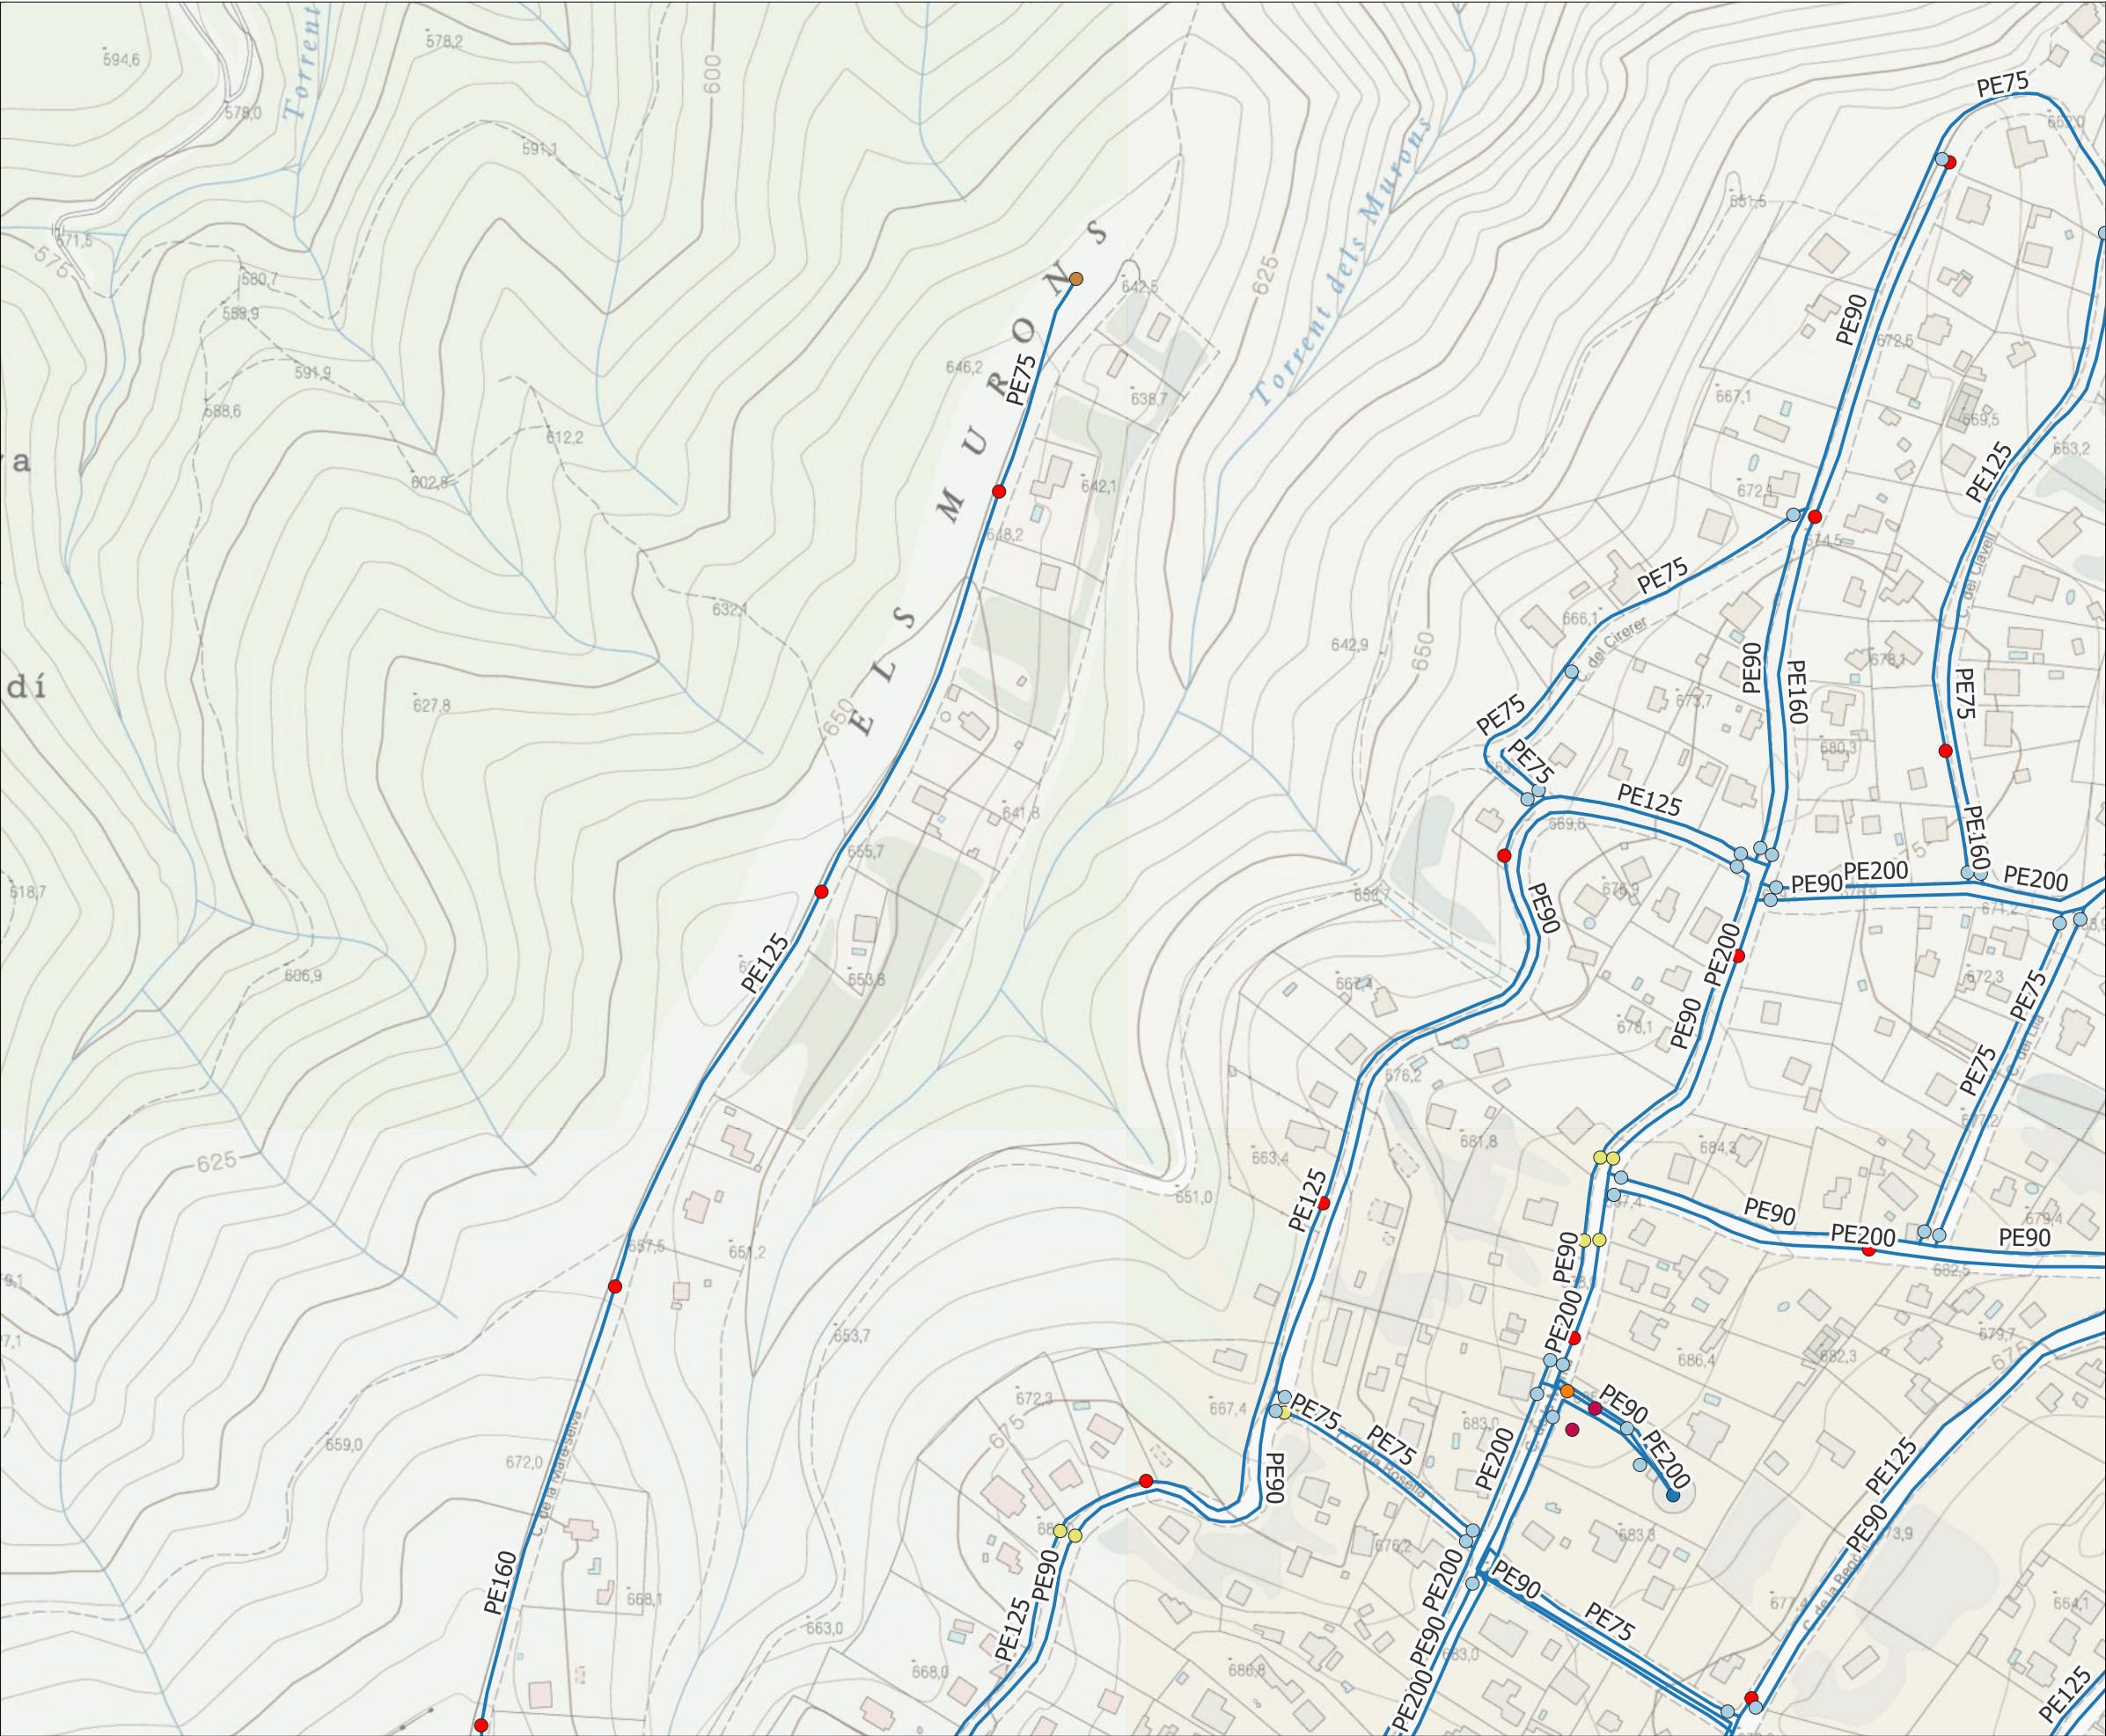


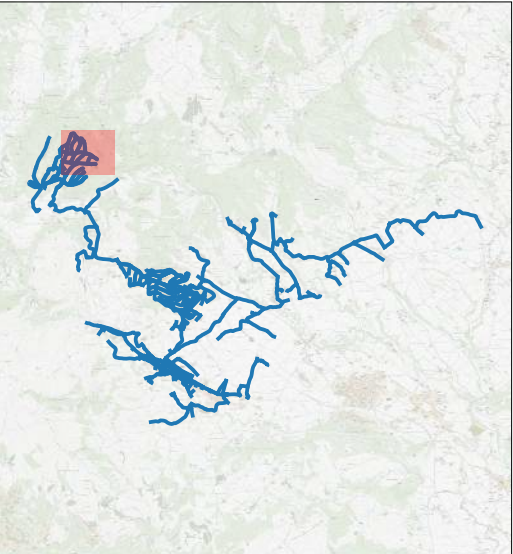


Llegenda

Xarxa d'abastament

- Dipòsits
- Bombes
- Comptador
- Valvula
- Ventosa
- Descarrega
- Hidrant
- Canonades

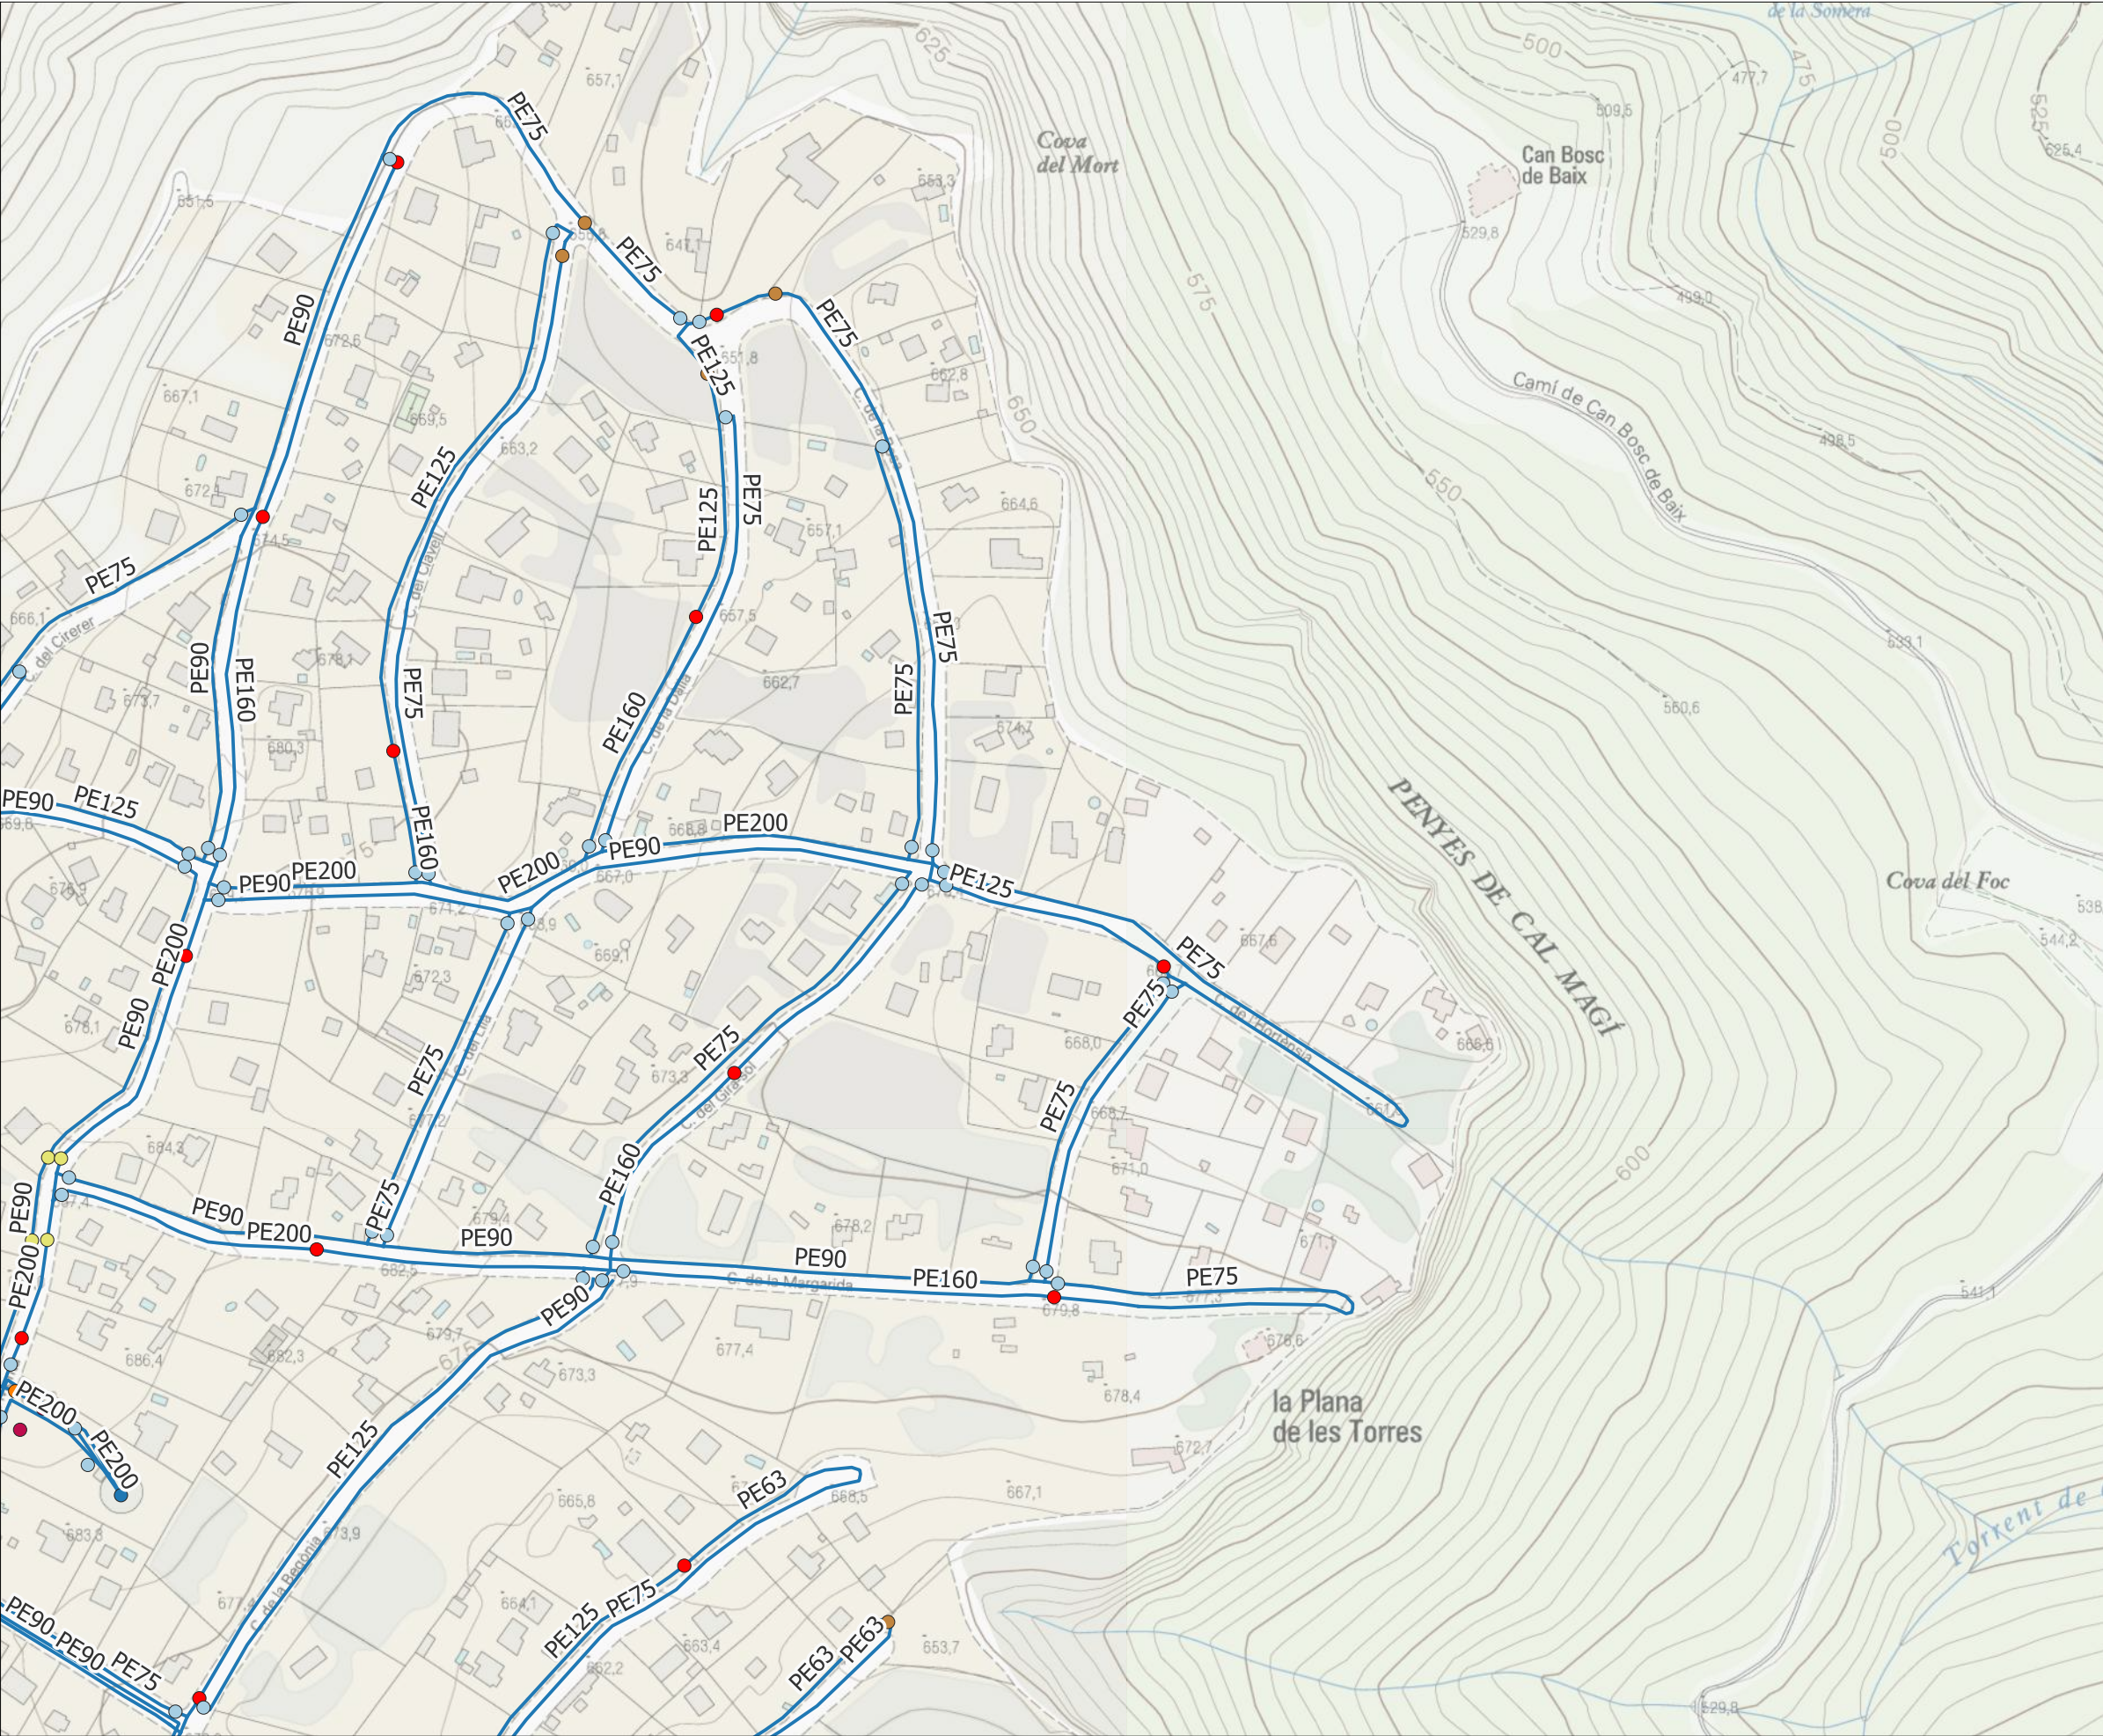



- Llegenda**
- Xarxa d'abastament**
- Dipòsits
 - Bombes
 - Comptador
 - Valvula
 - Ventosa
 - Descarrega
 - Hidrant
 - Canonades

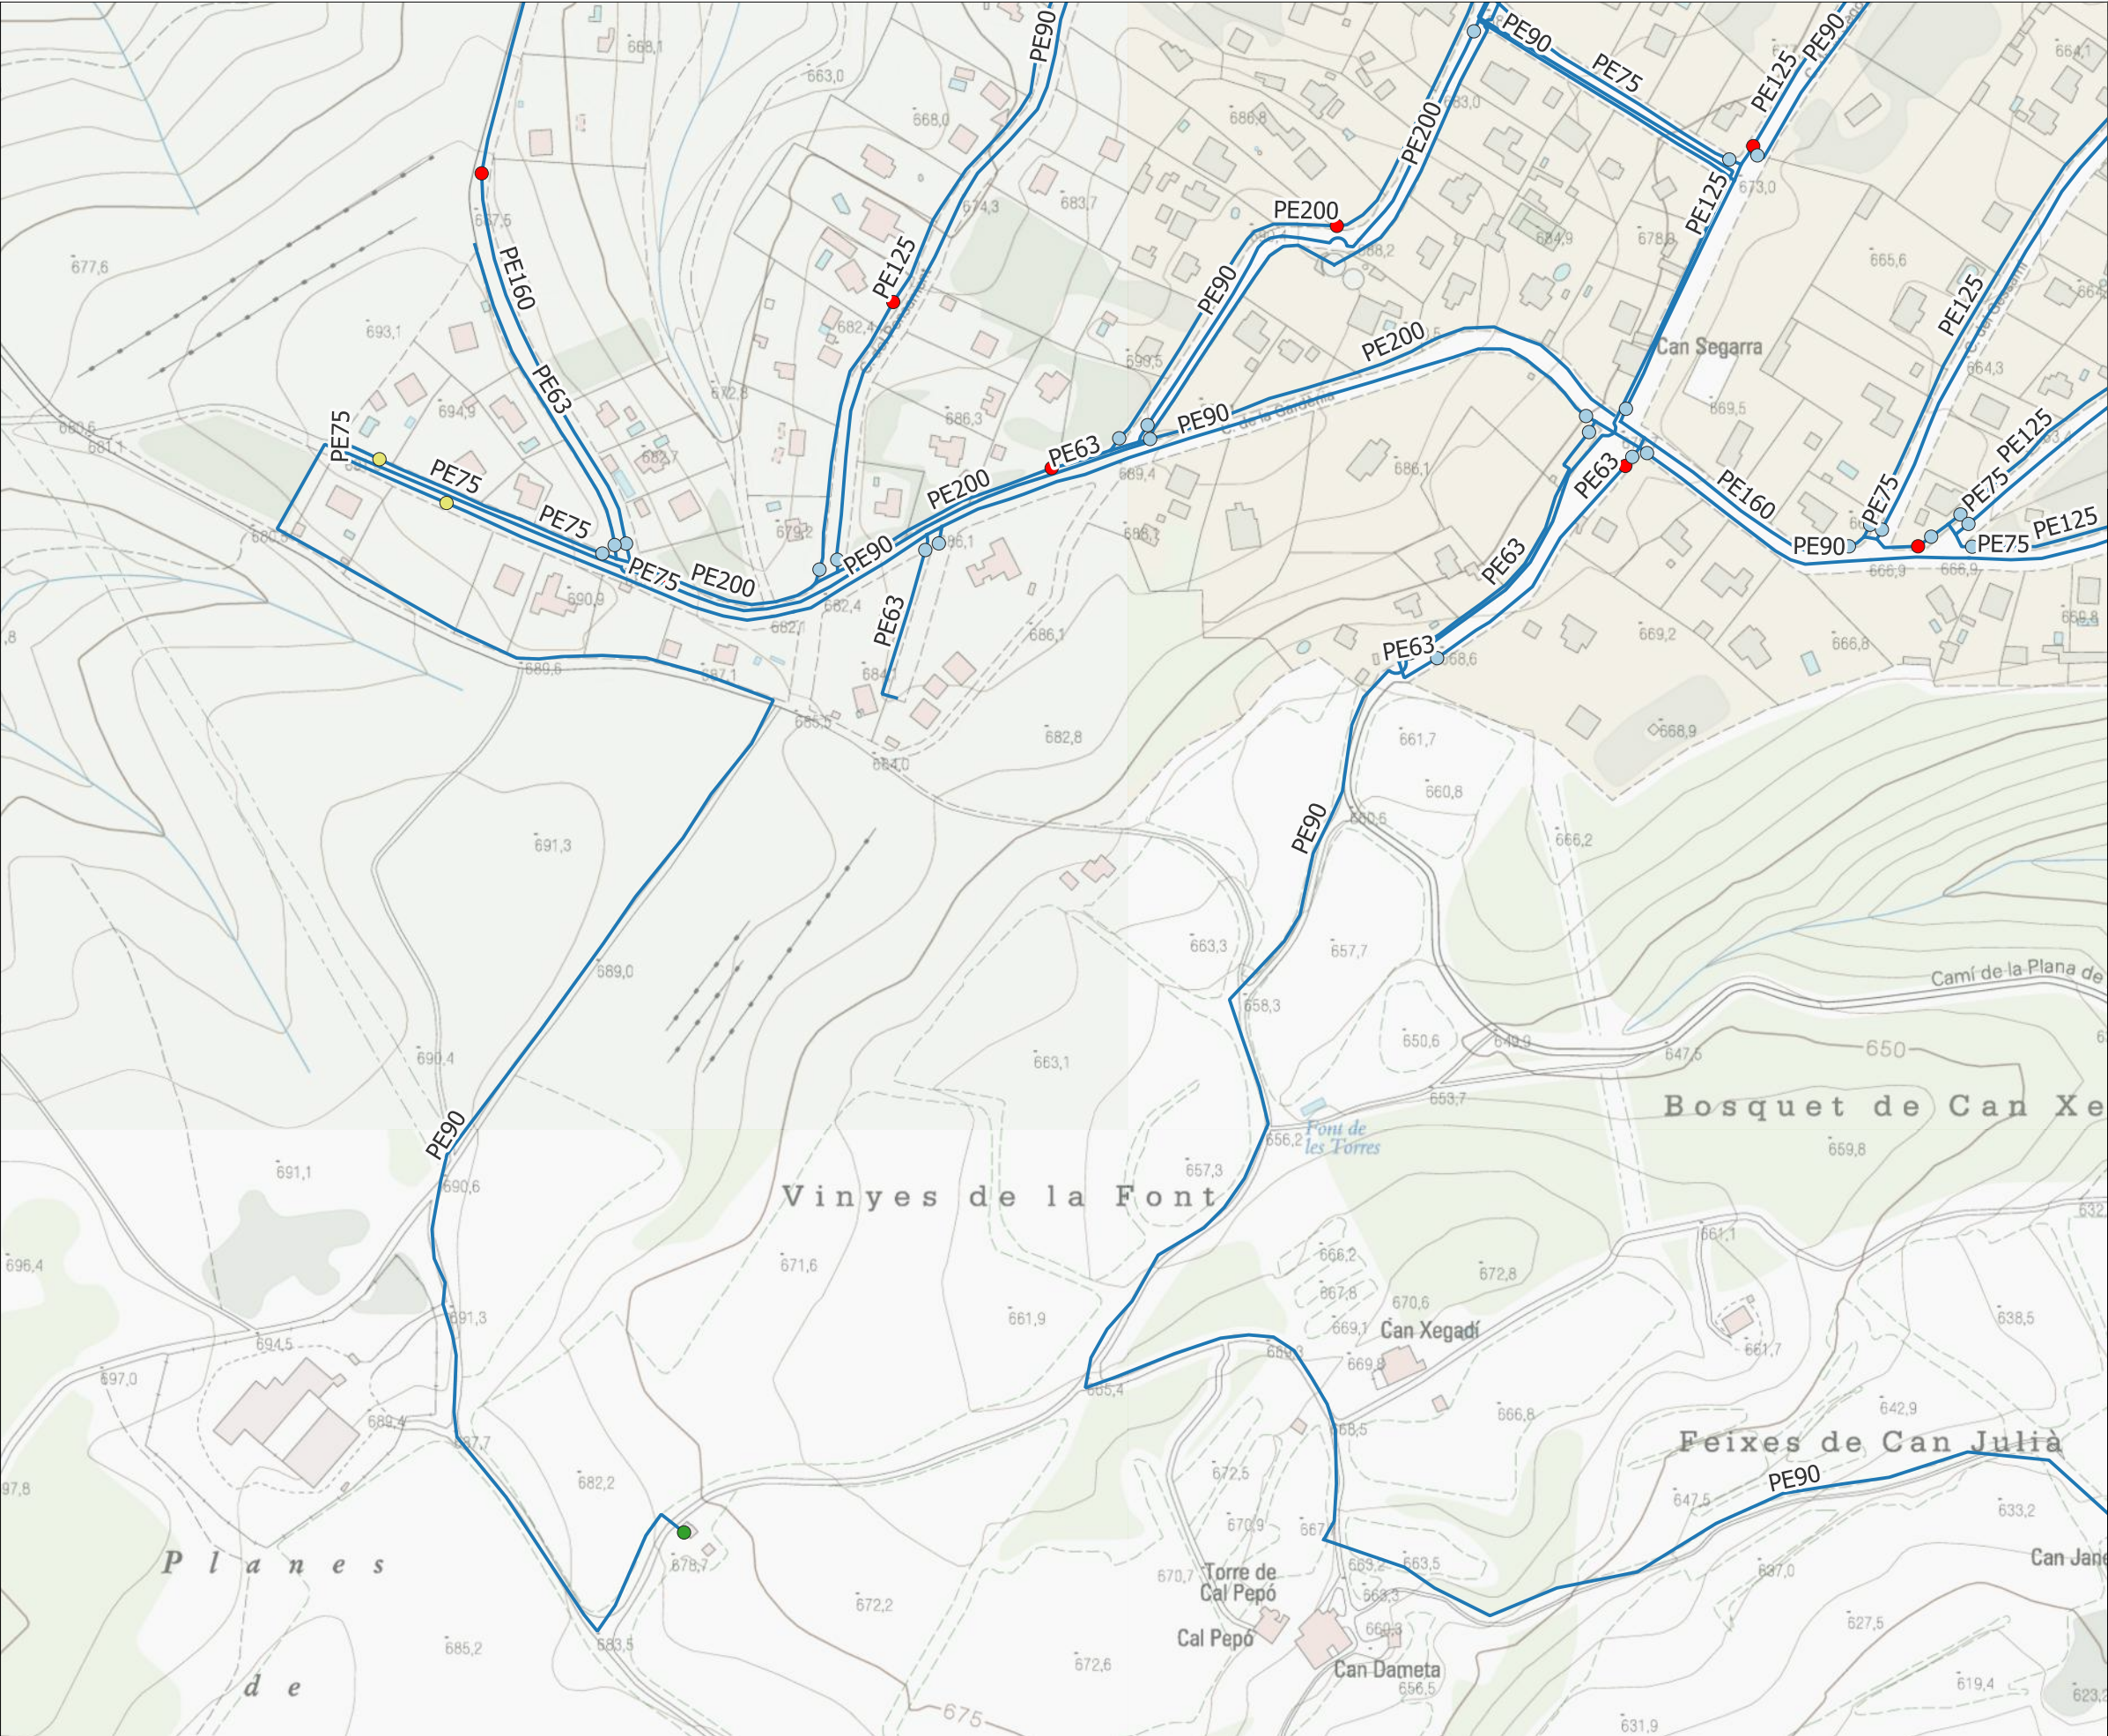

Llegenda

Xarxa d'abastament



- Captacions
- Valvula
- Ventosa
- Hidrant
- Canonades

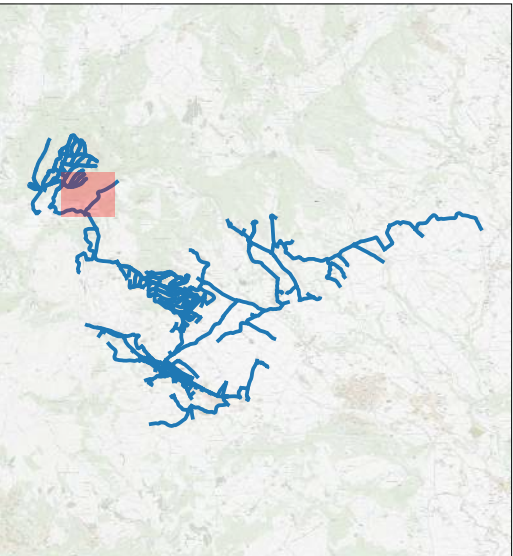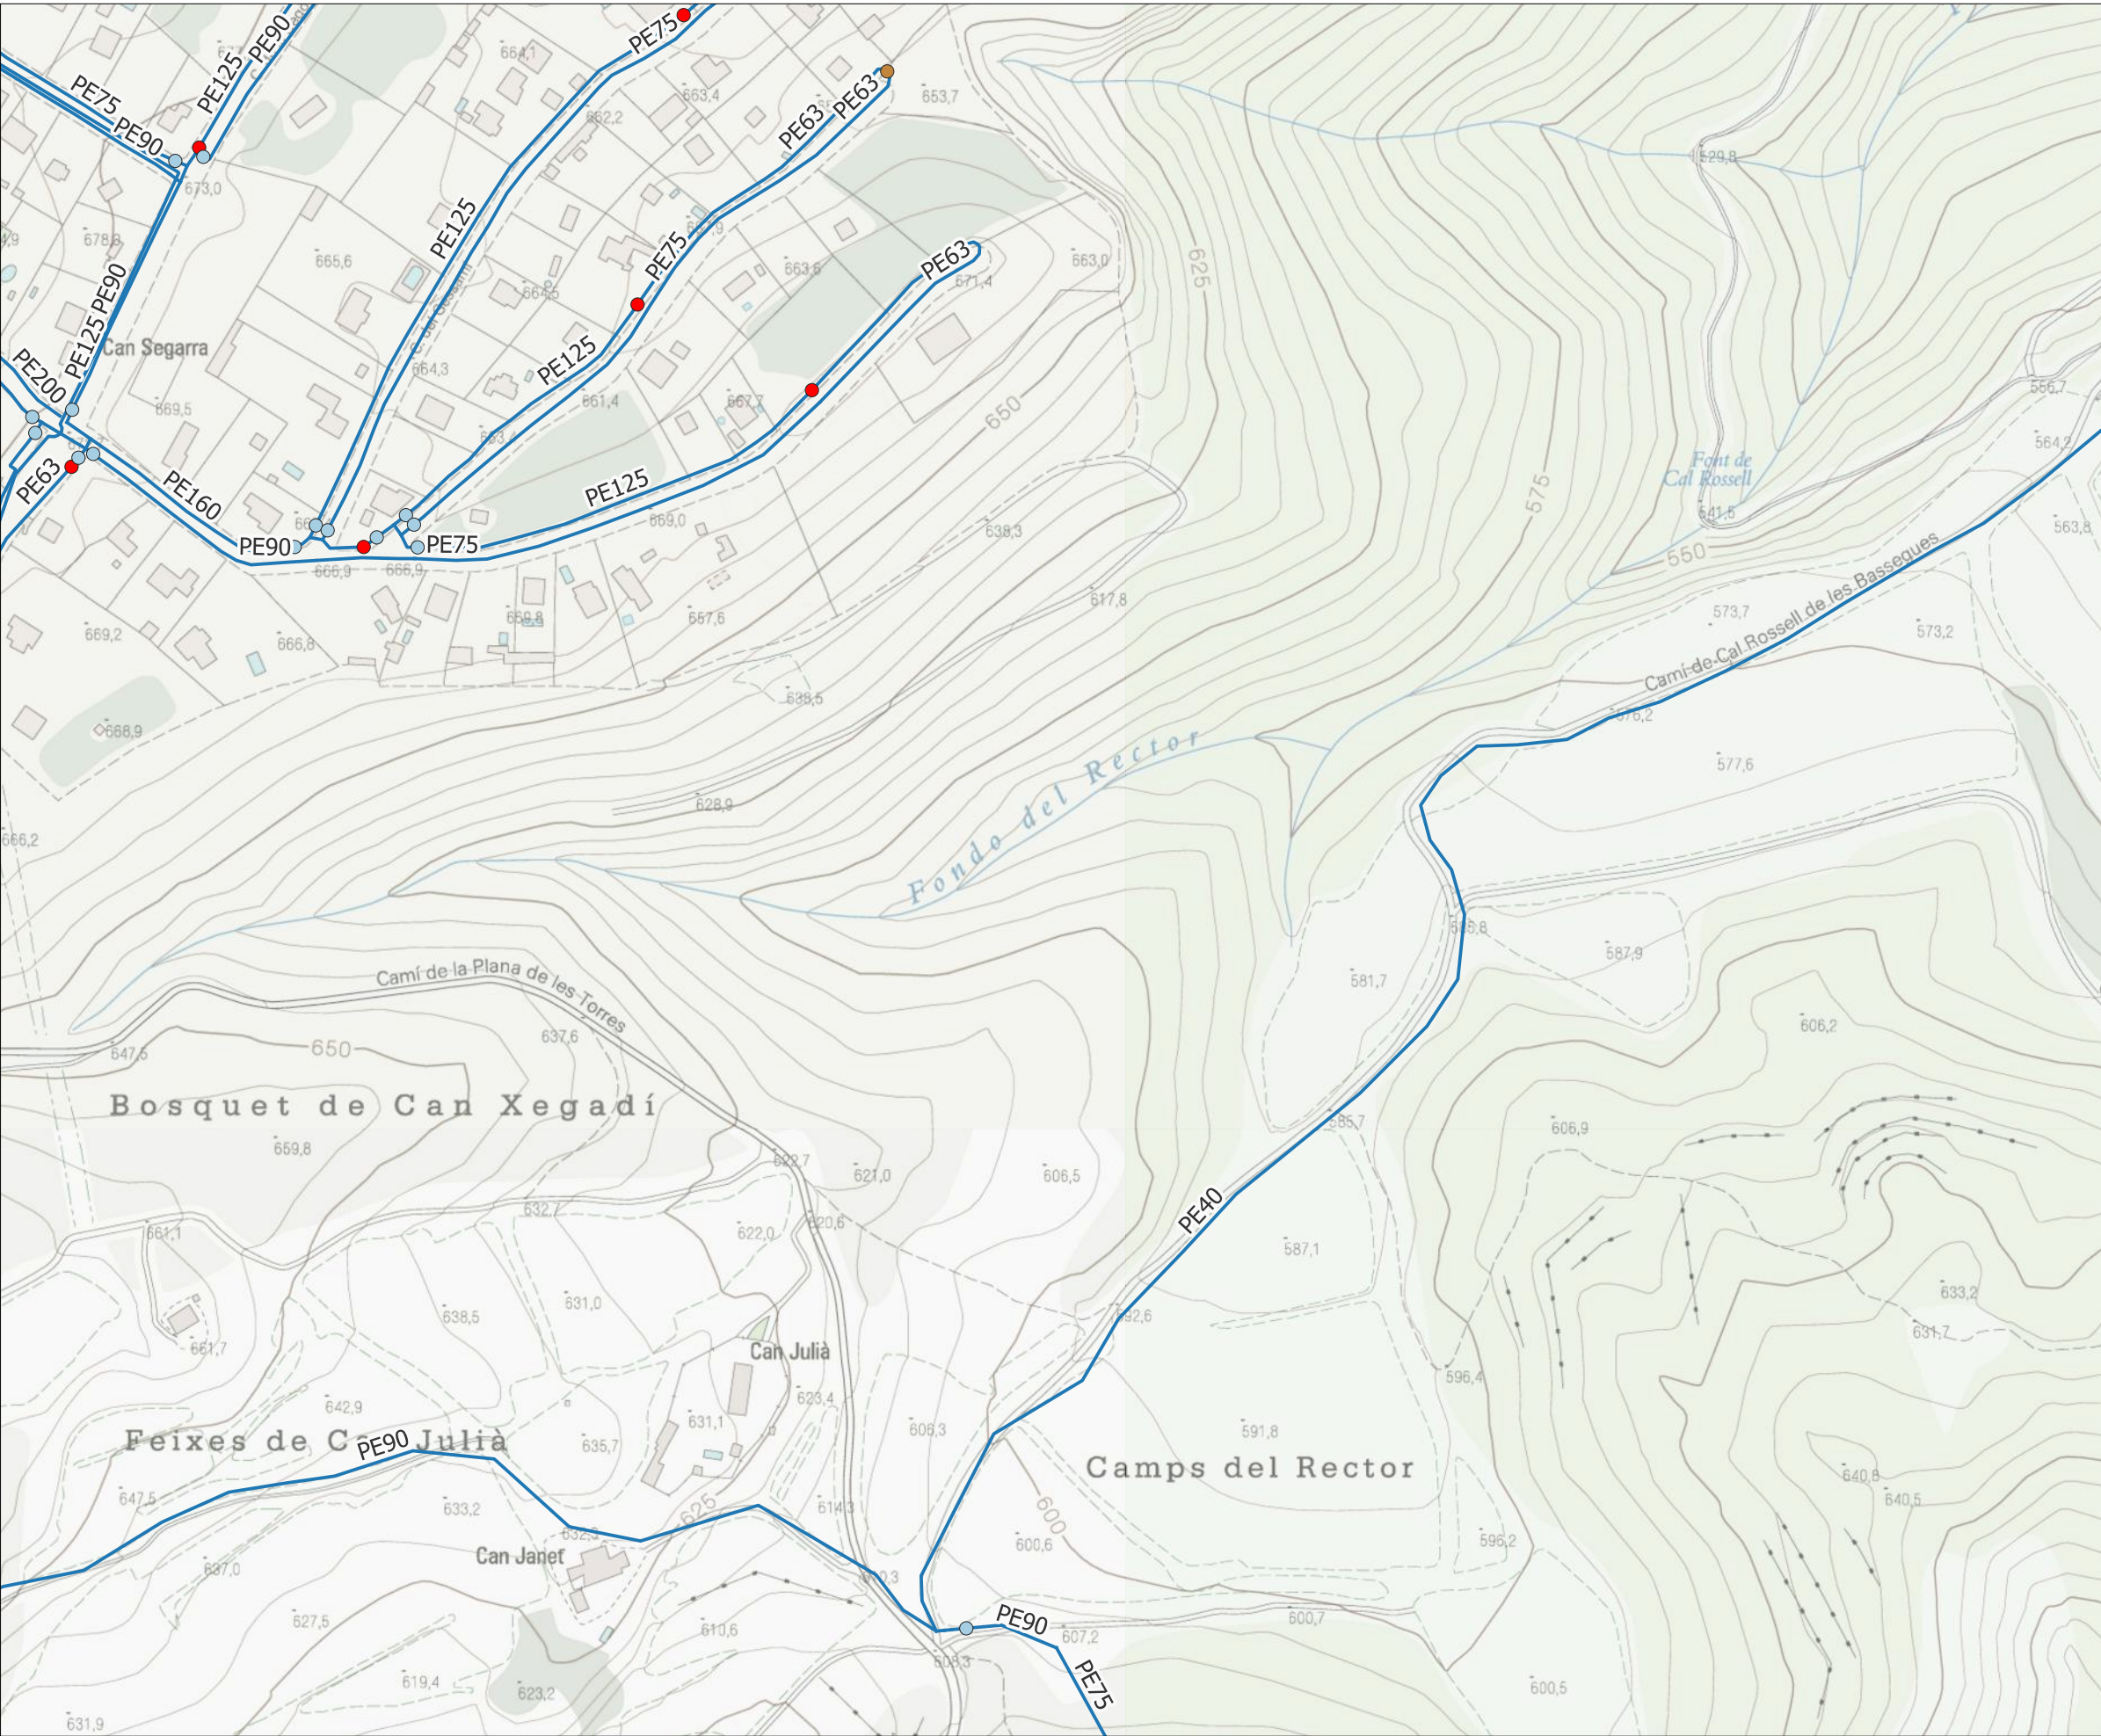

Llegenda

Xarxa d'abastament

- Valvula
- Descarrega
- Hidrant
- Canonades

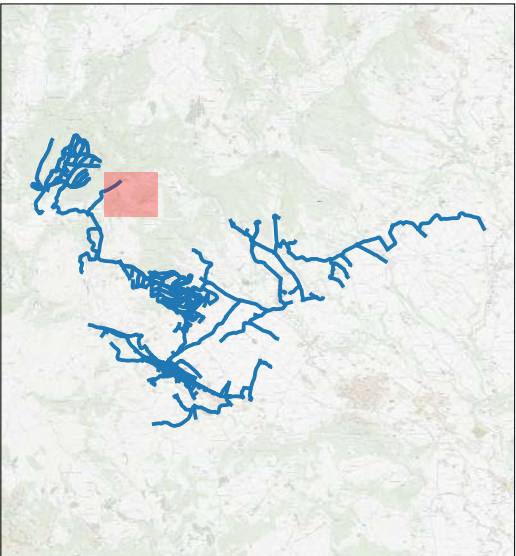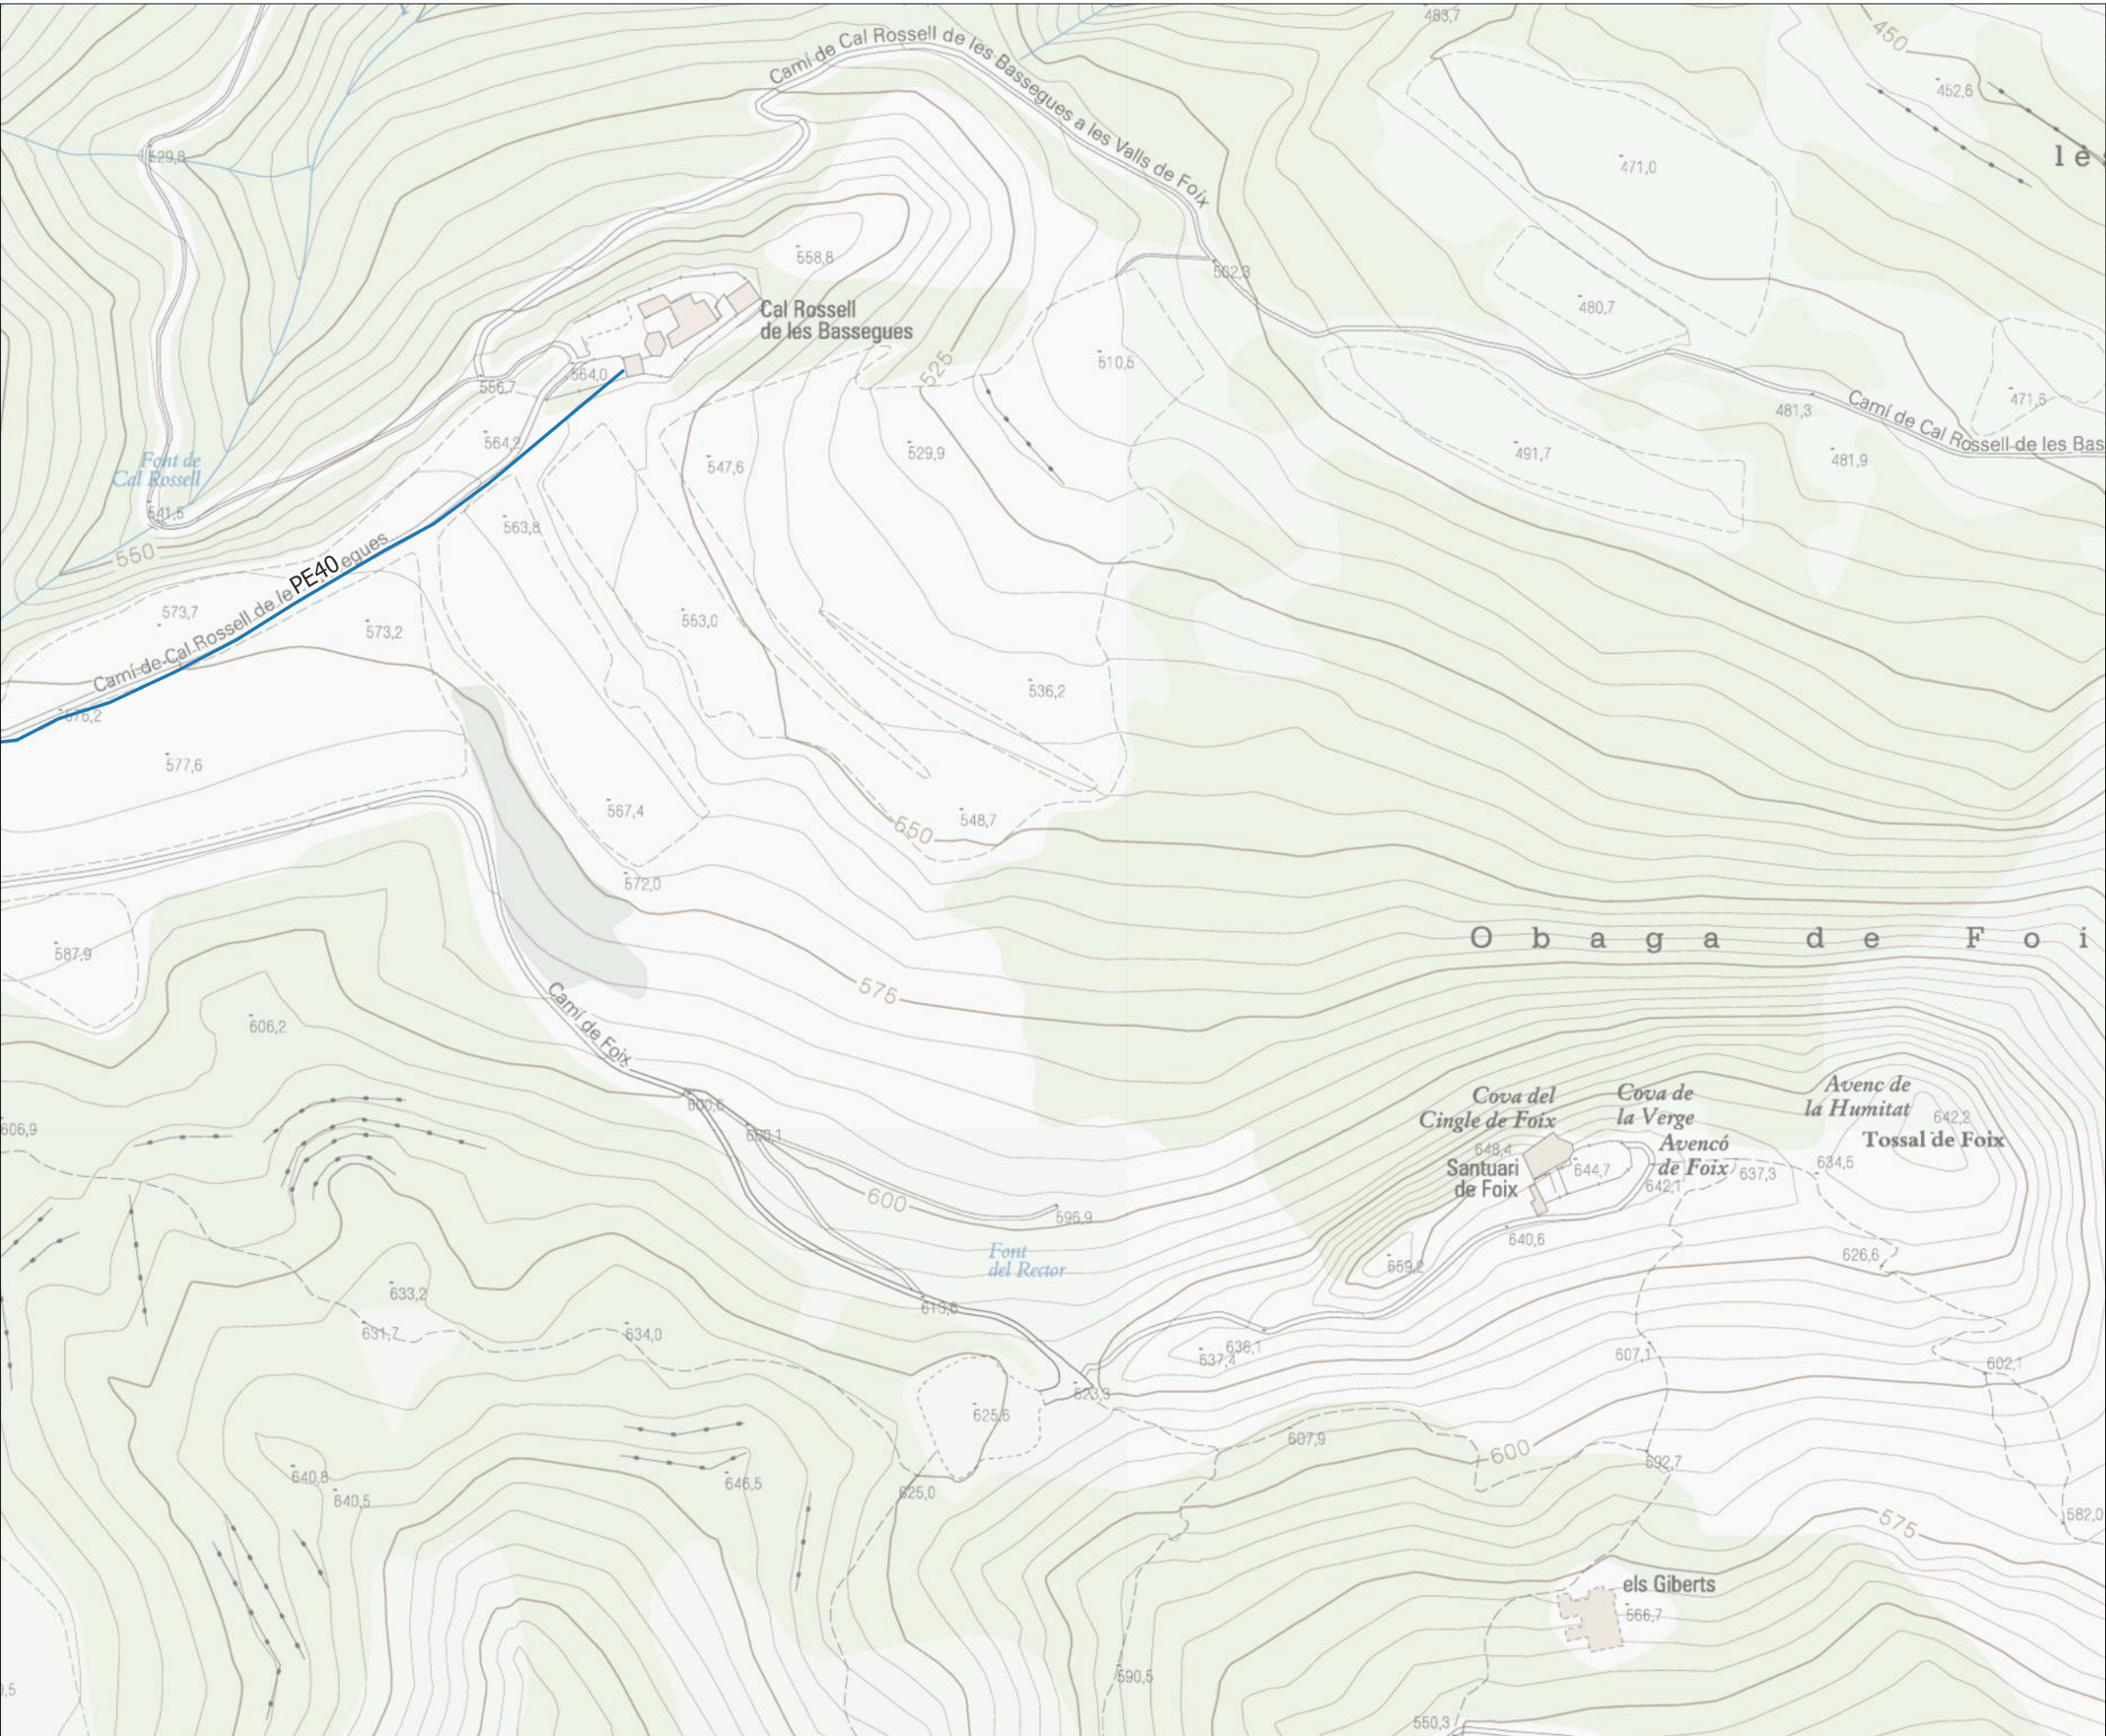

Llegenda

Xarxa d'abastament

— Canonades



**PLA DIRECTOR D'ABASTAMENT
D'AIGUA POTABLE DEL MUNICIPI DE
TORRELLES DE FOIX**

TÍTOL DEL PLÀNOL
ESQUEMES HORITZONTALS DEL FUNCIONAMENT
ACTUAL

ESCALA

1:3.000

AUTOR

Bernat Azcona

DATA


Novembre 2023

PLÀNOL

03

FULL



5

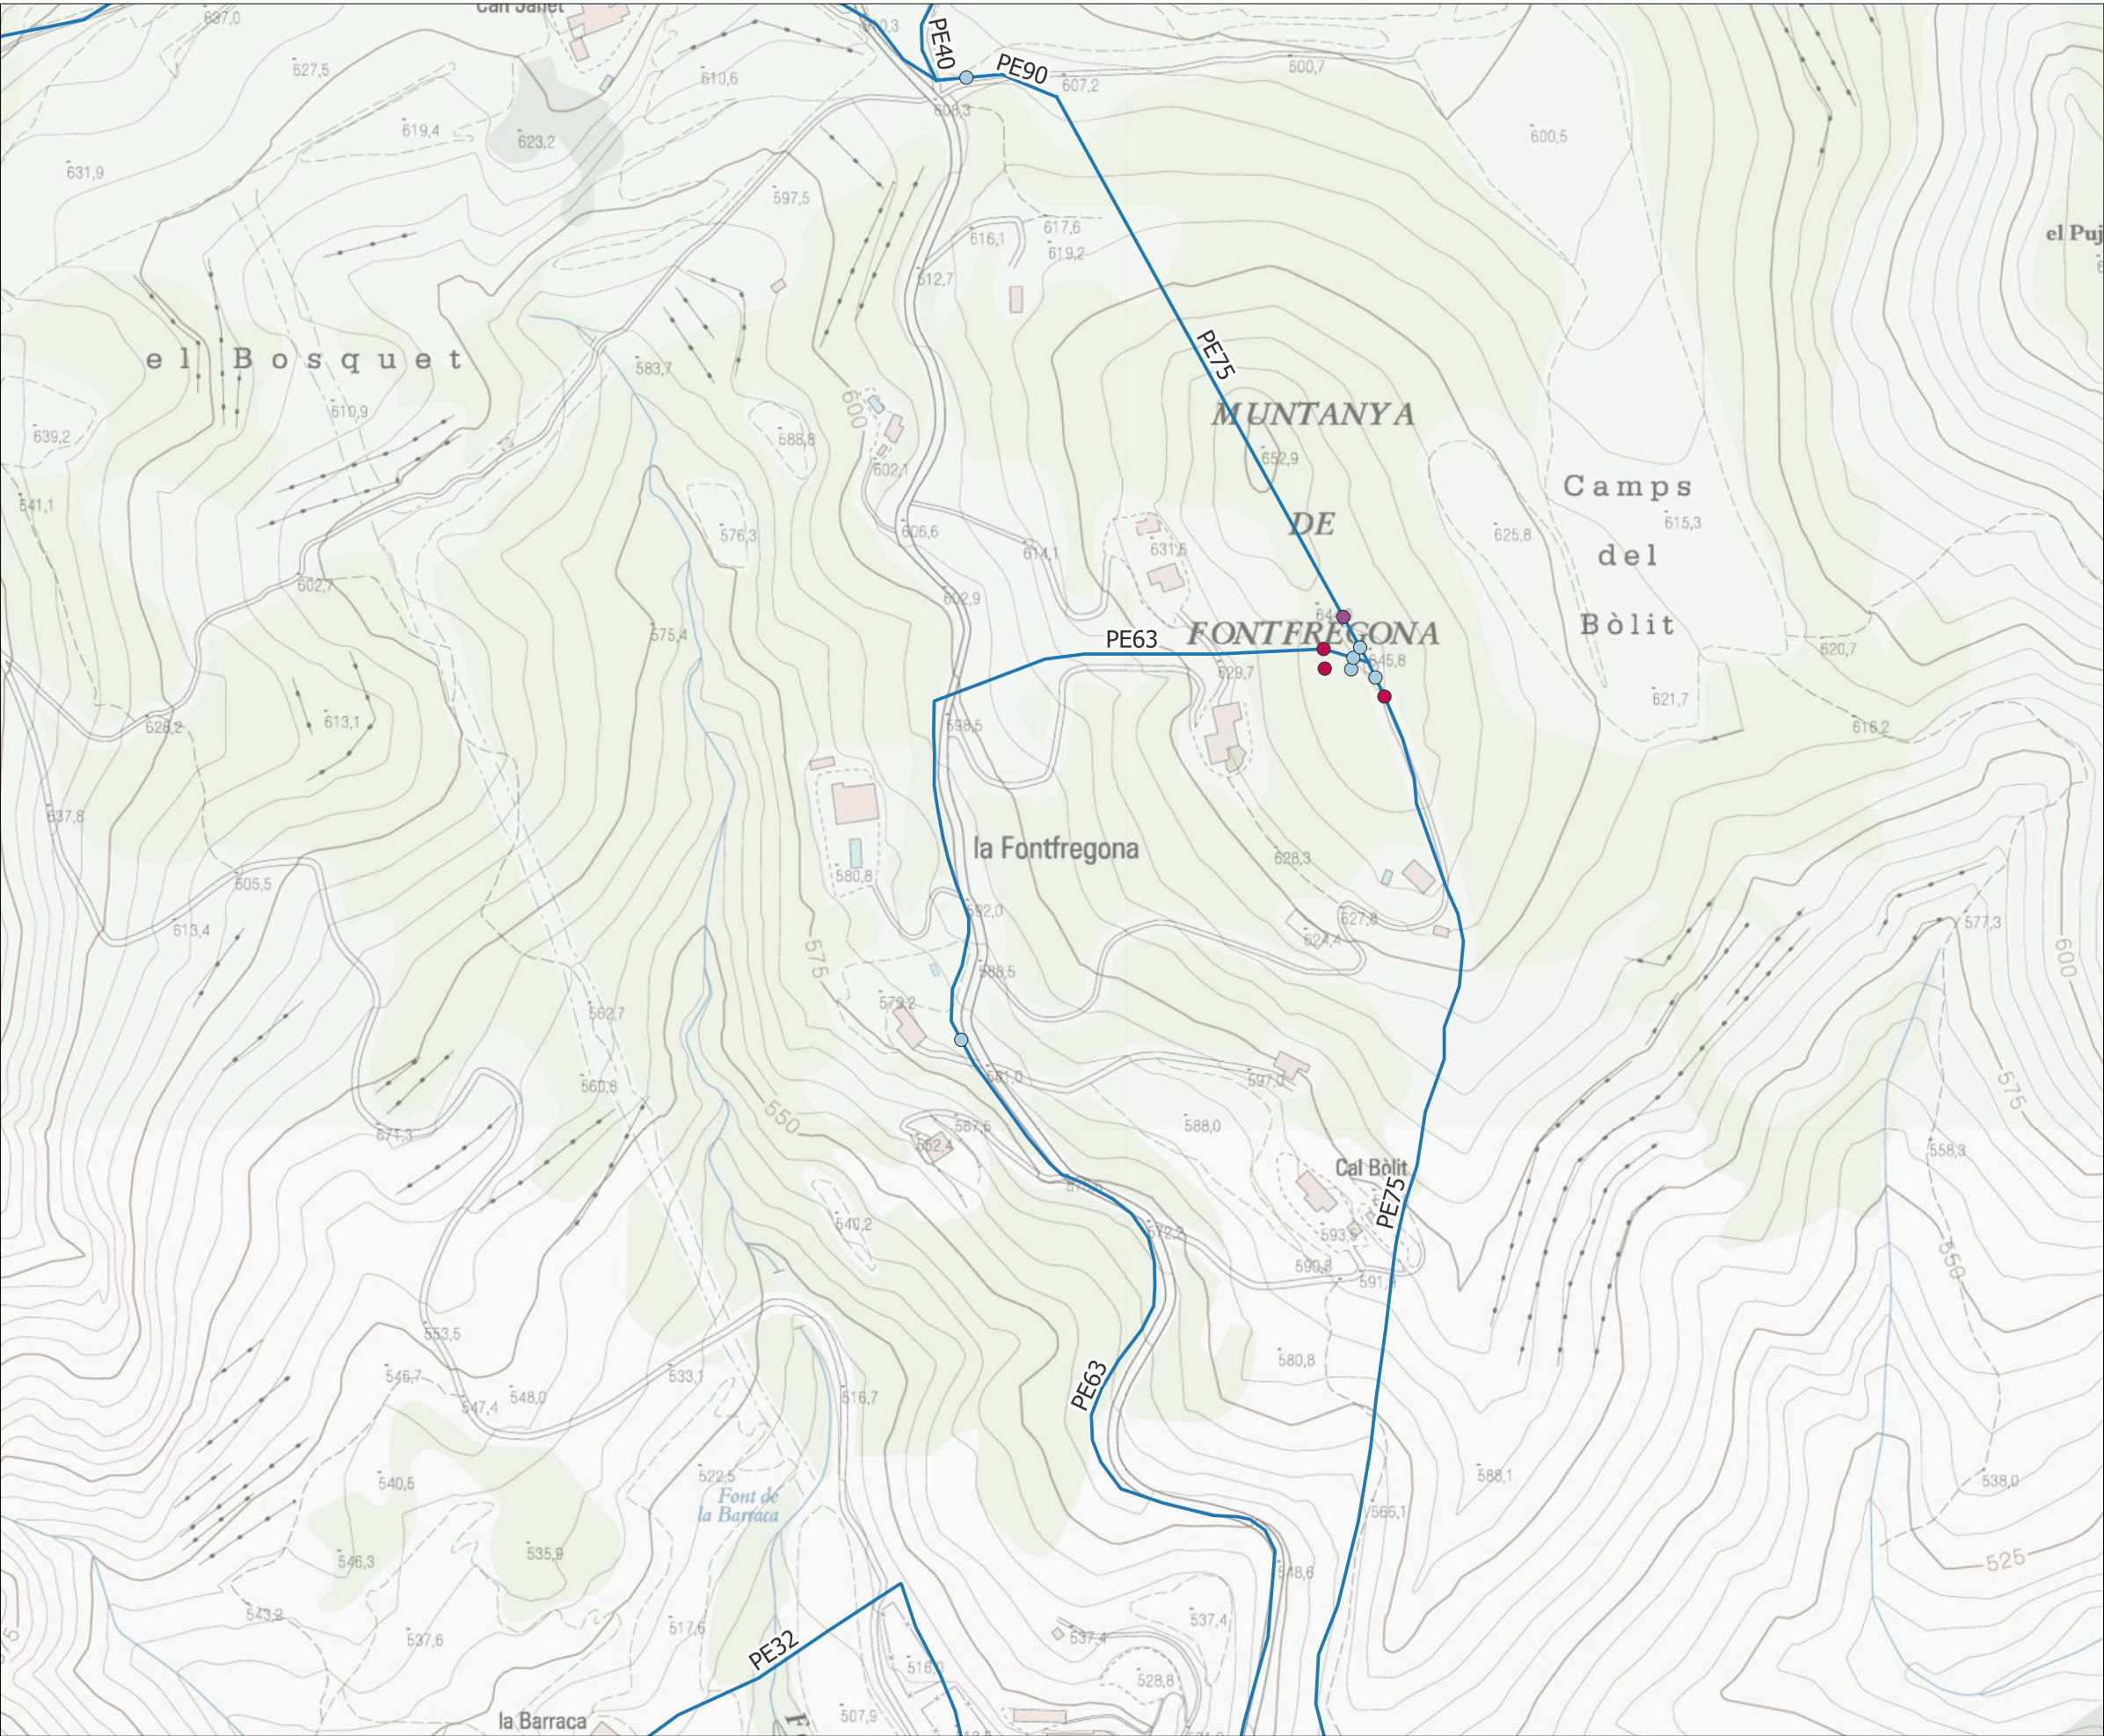

Llegenda

Xarxa d'abastament

- Comptador
- Reguladora
- Valvula
- Canonades

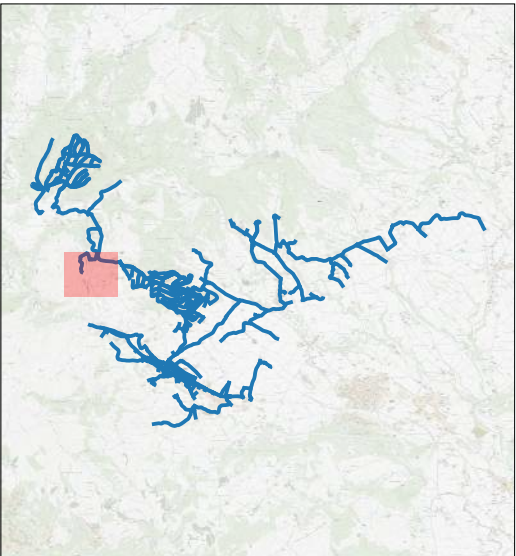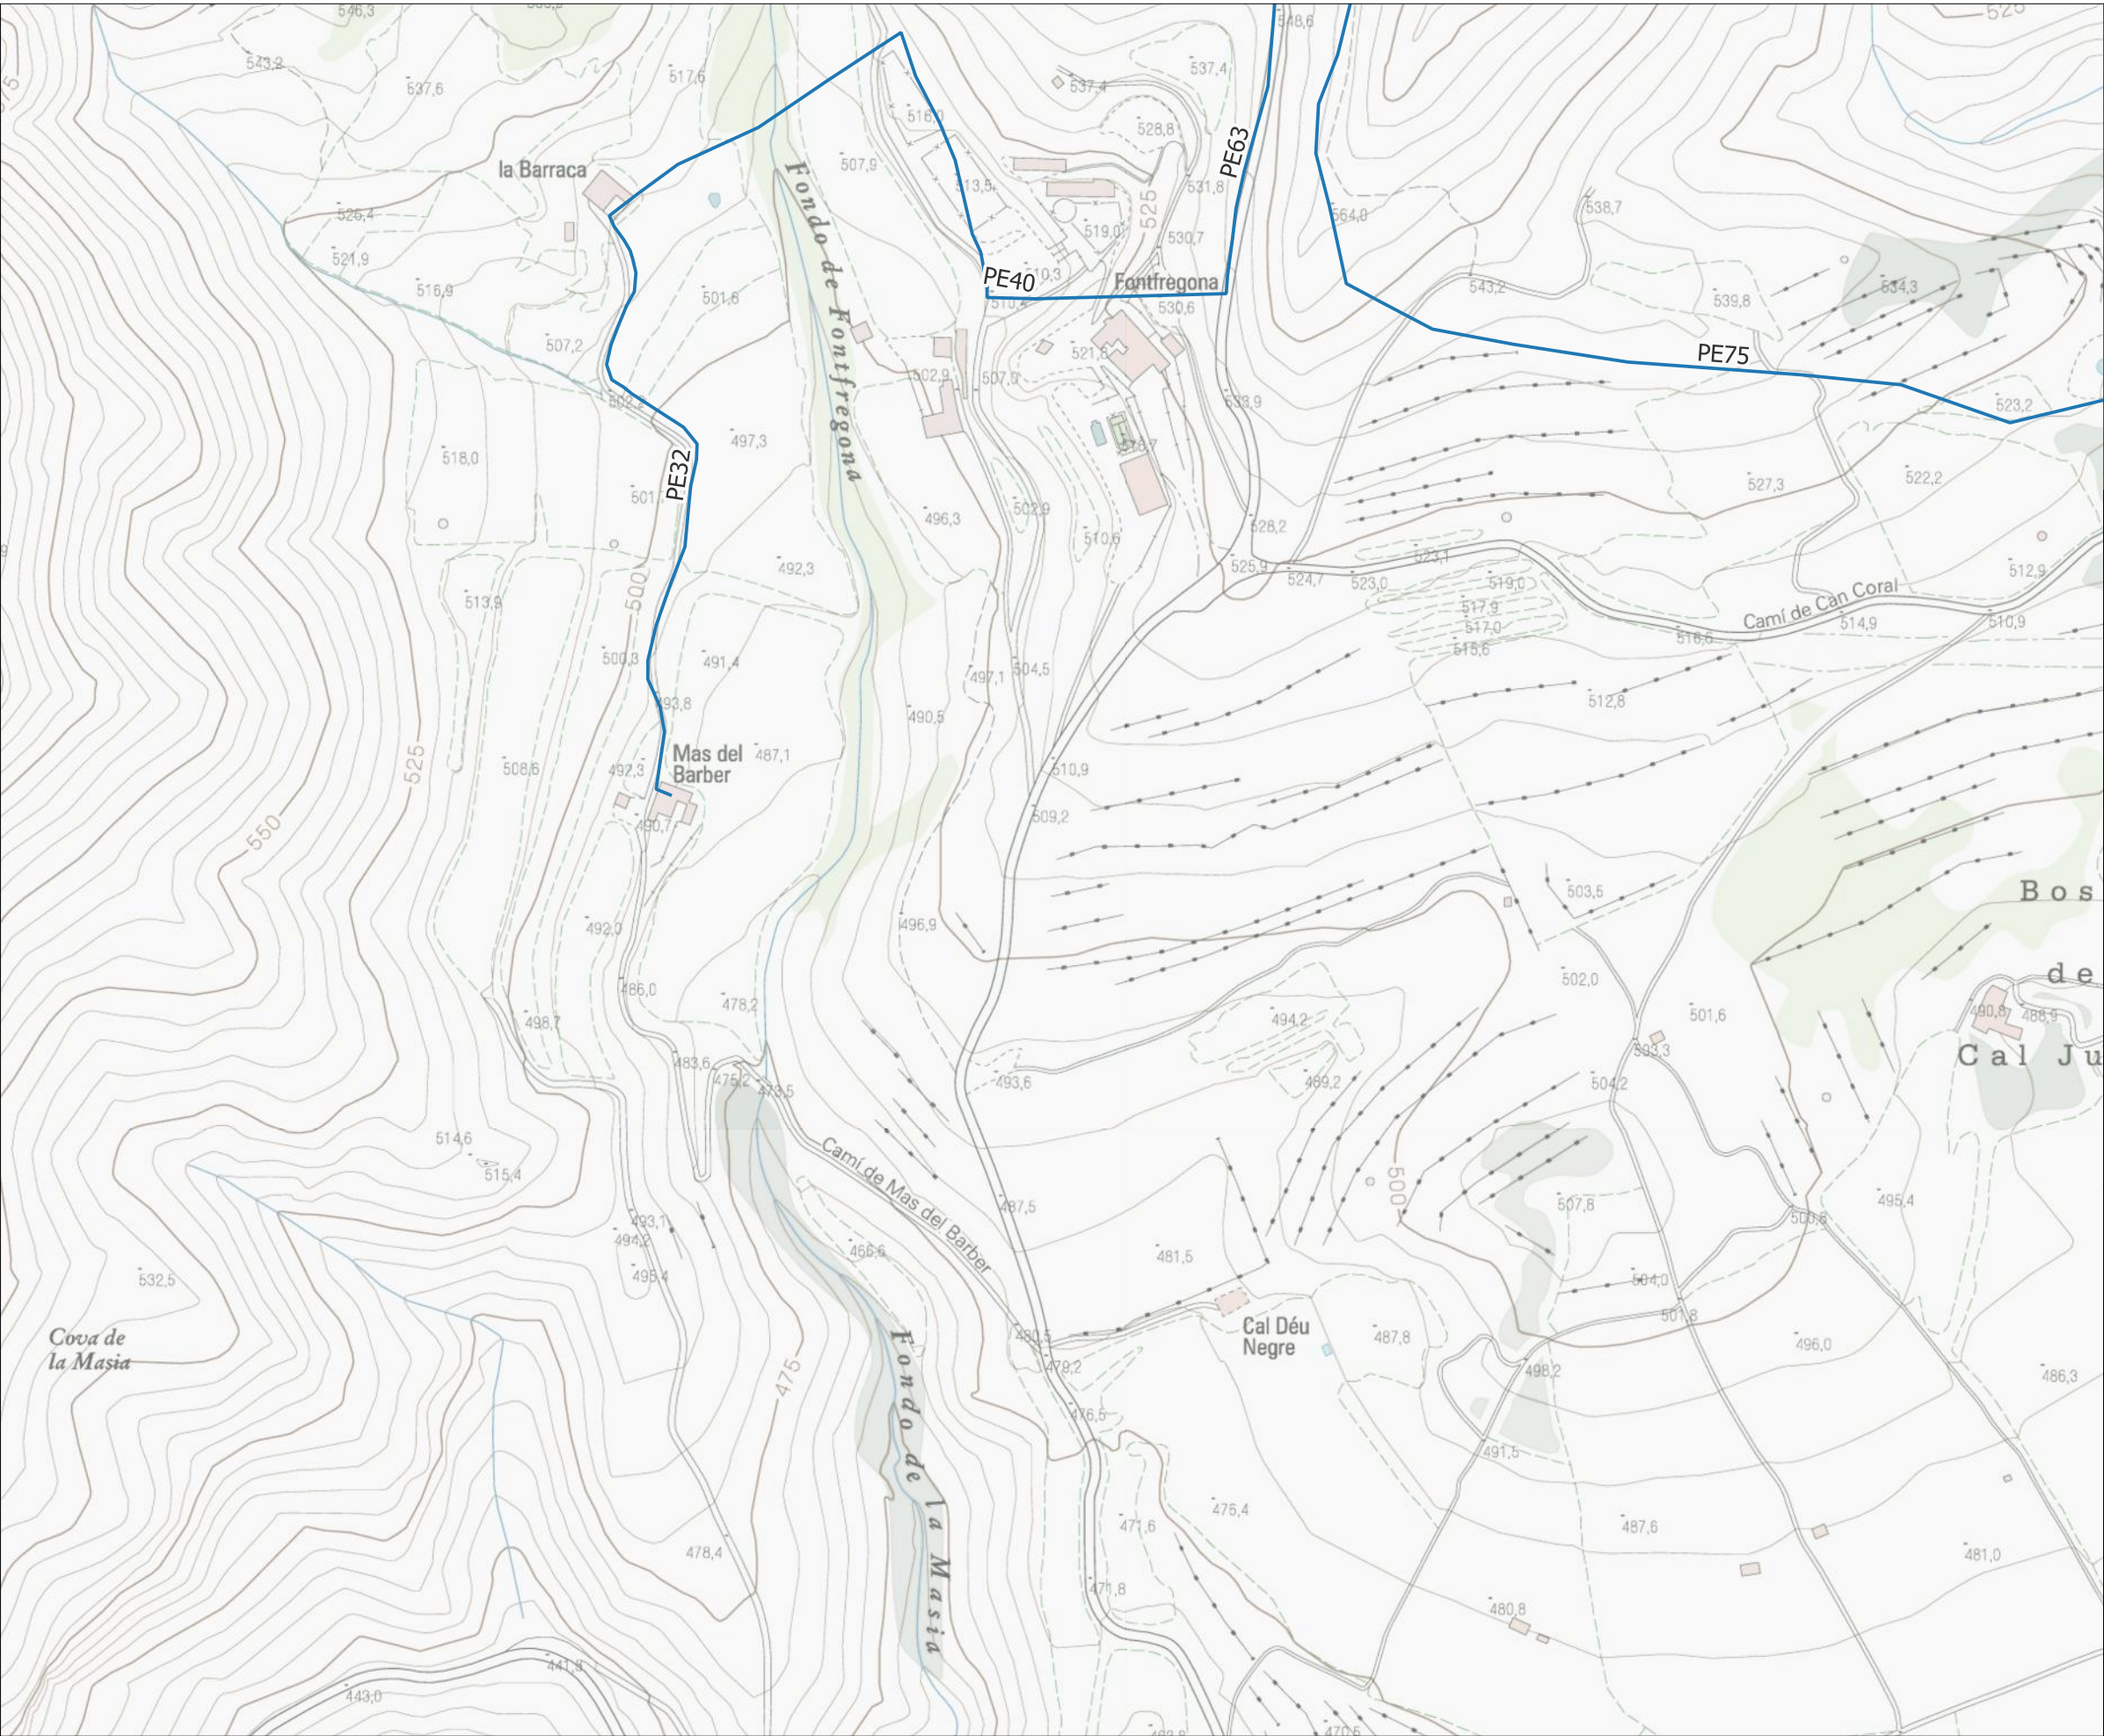


Llegenda

Xarxa d'abastament

— Canonades



- Llegenda**
- Xarxa d'abastament**
- Comptador
 - Reguladora
 - Valvula
 - Ventosa
 - Descarrega
 - Hidrant
 - Canonades

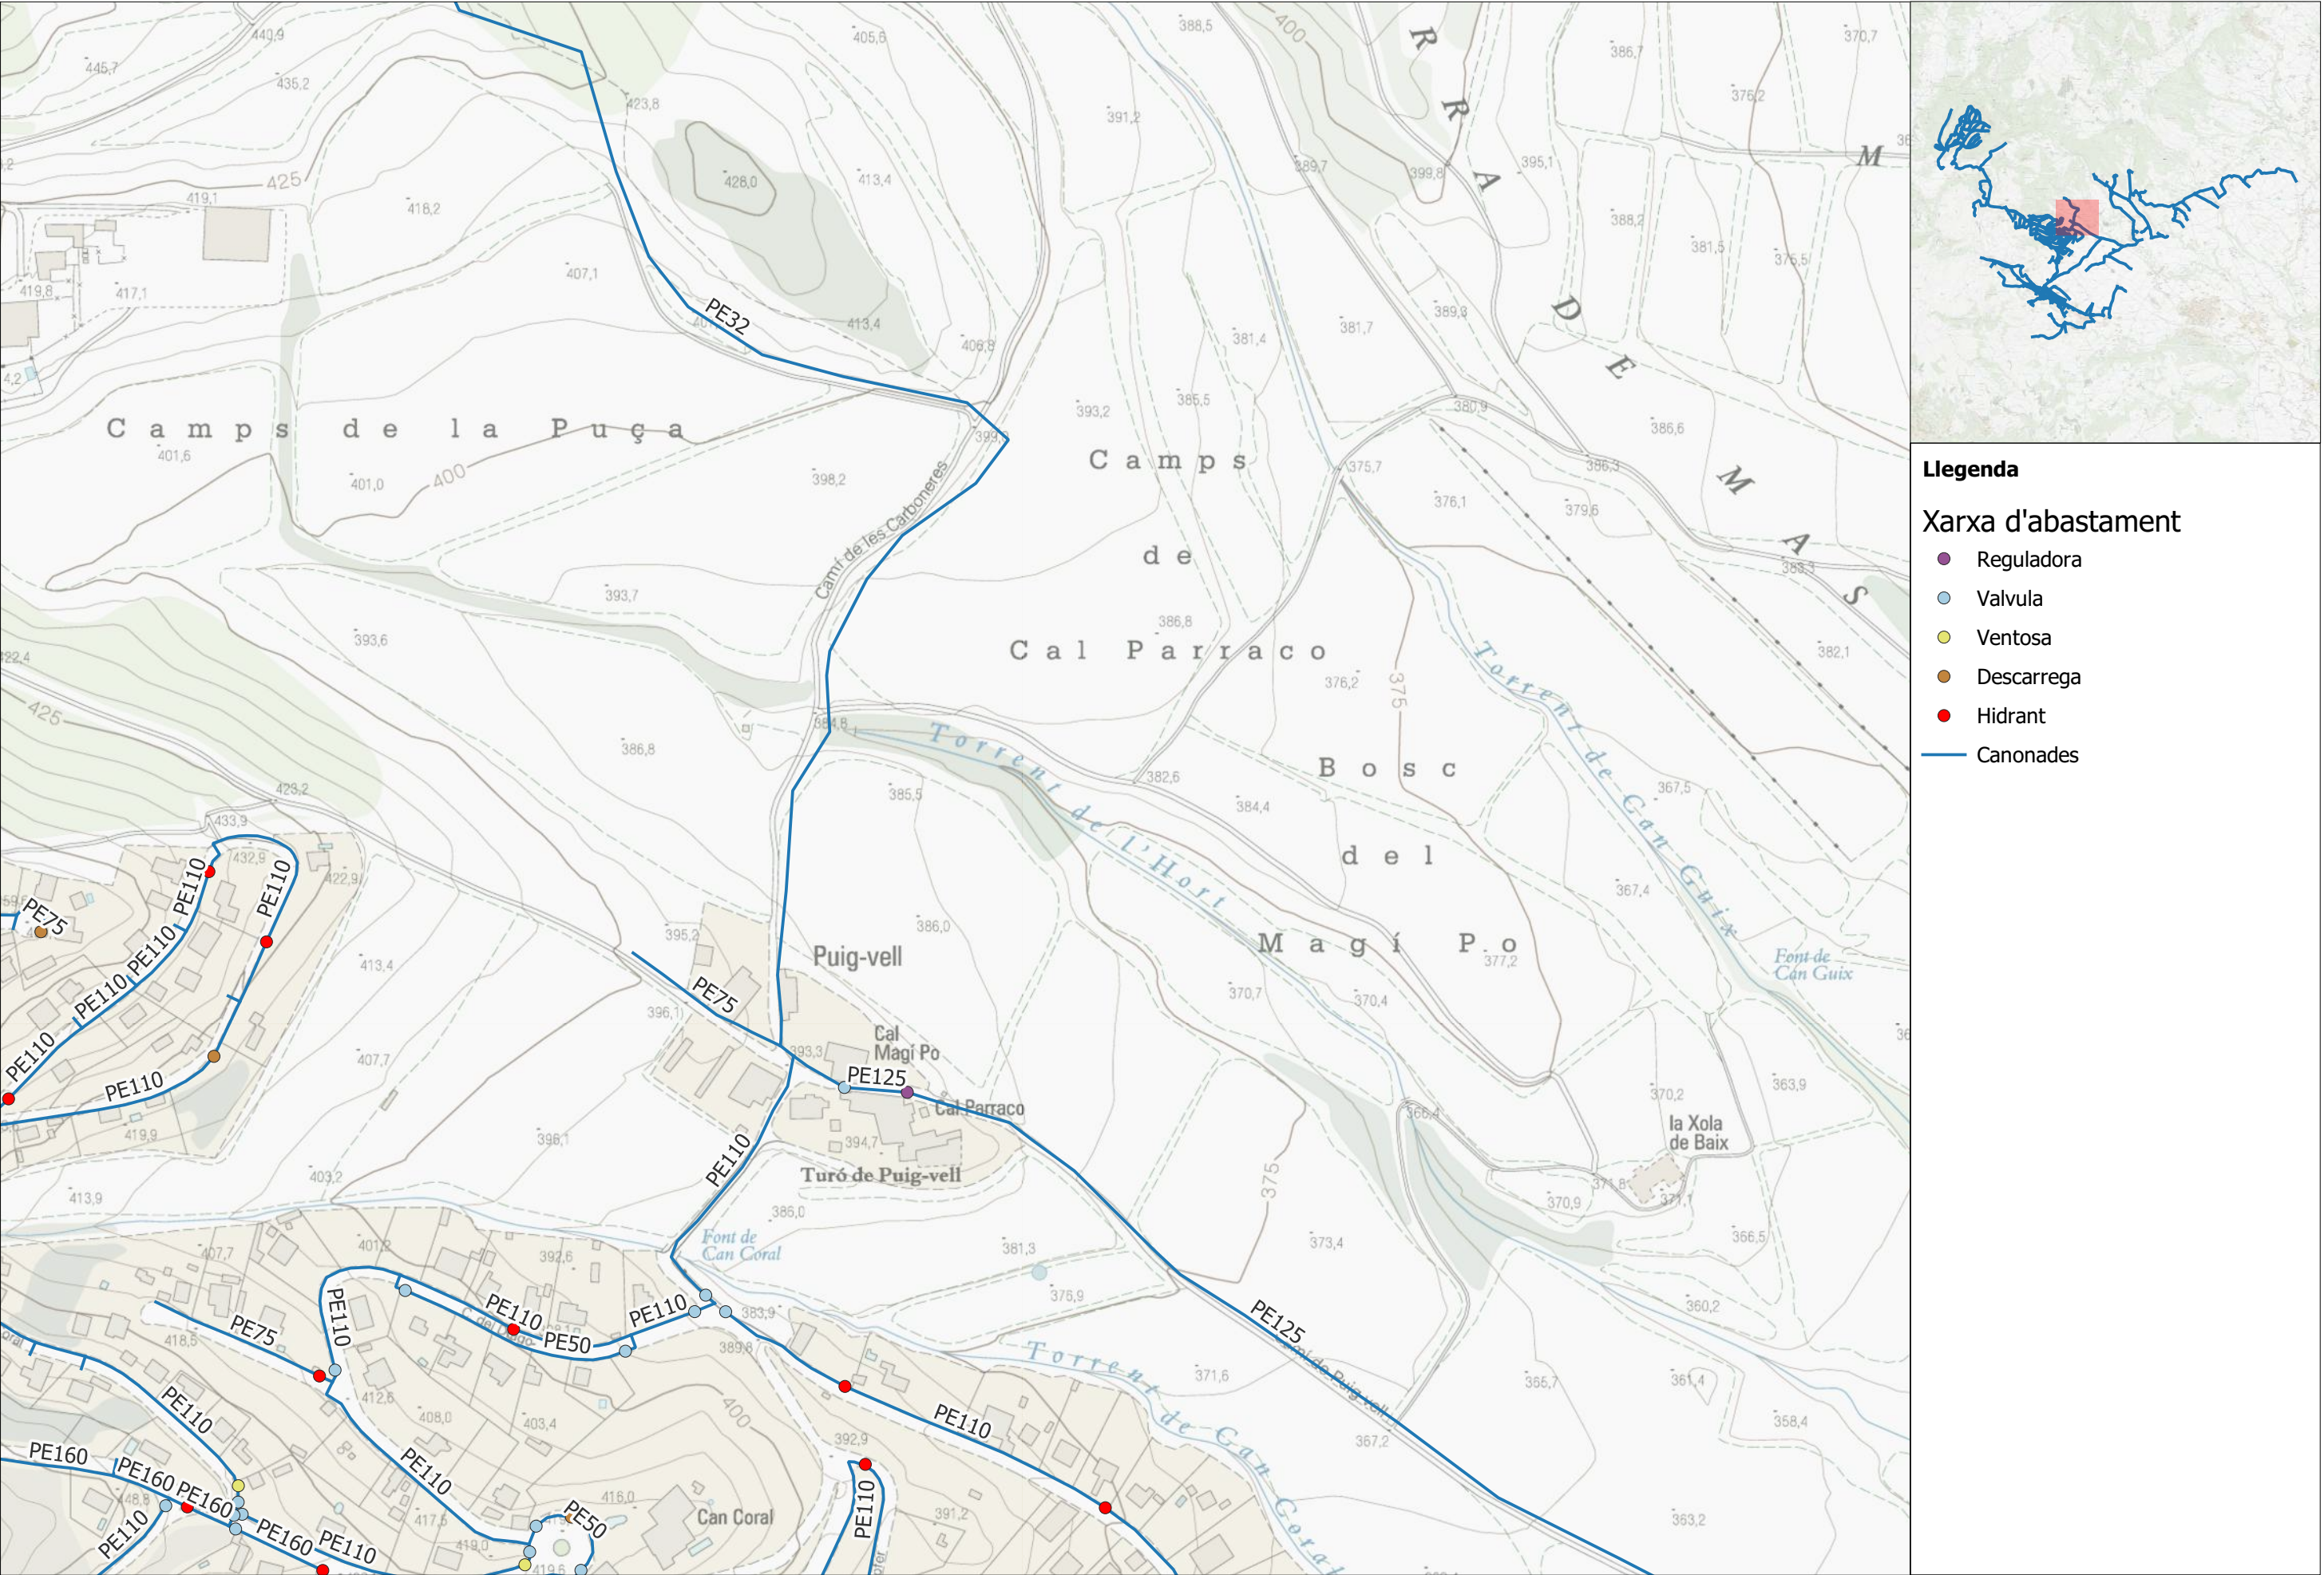

Llegenda

Xarxa d'abastament

- Reguladora
- Valvula
- Ventosa
- Descarrega
- Hidrant
- Canonades



**PLA DIRECTOR D'ABASTAMENT
D'AIGUA POTABLE DEL MUNICIPI DE
TORRELLES DE FOIX**

TÍTOL DEL PLÀNOL
ESQUEMES HORITZONTALS DEL FUNCIONAMENT
ACTUAL


ESCALA
1:3.000

AUTOR
Bernat Azcona

DATA
Novembre 2023

PLÀNOL
03



FULL
10

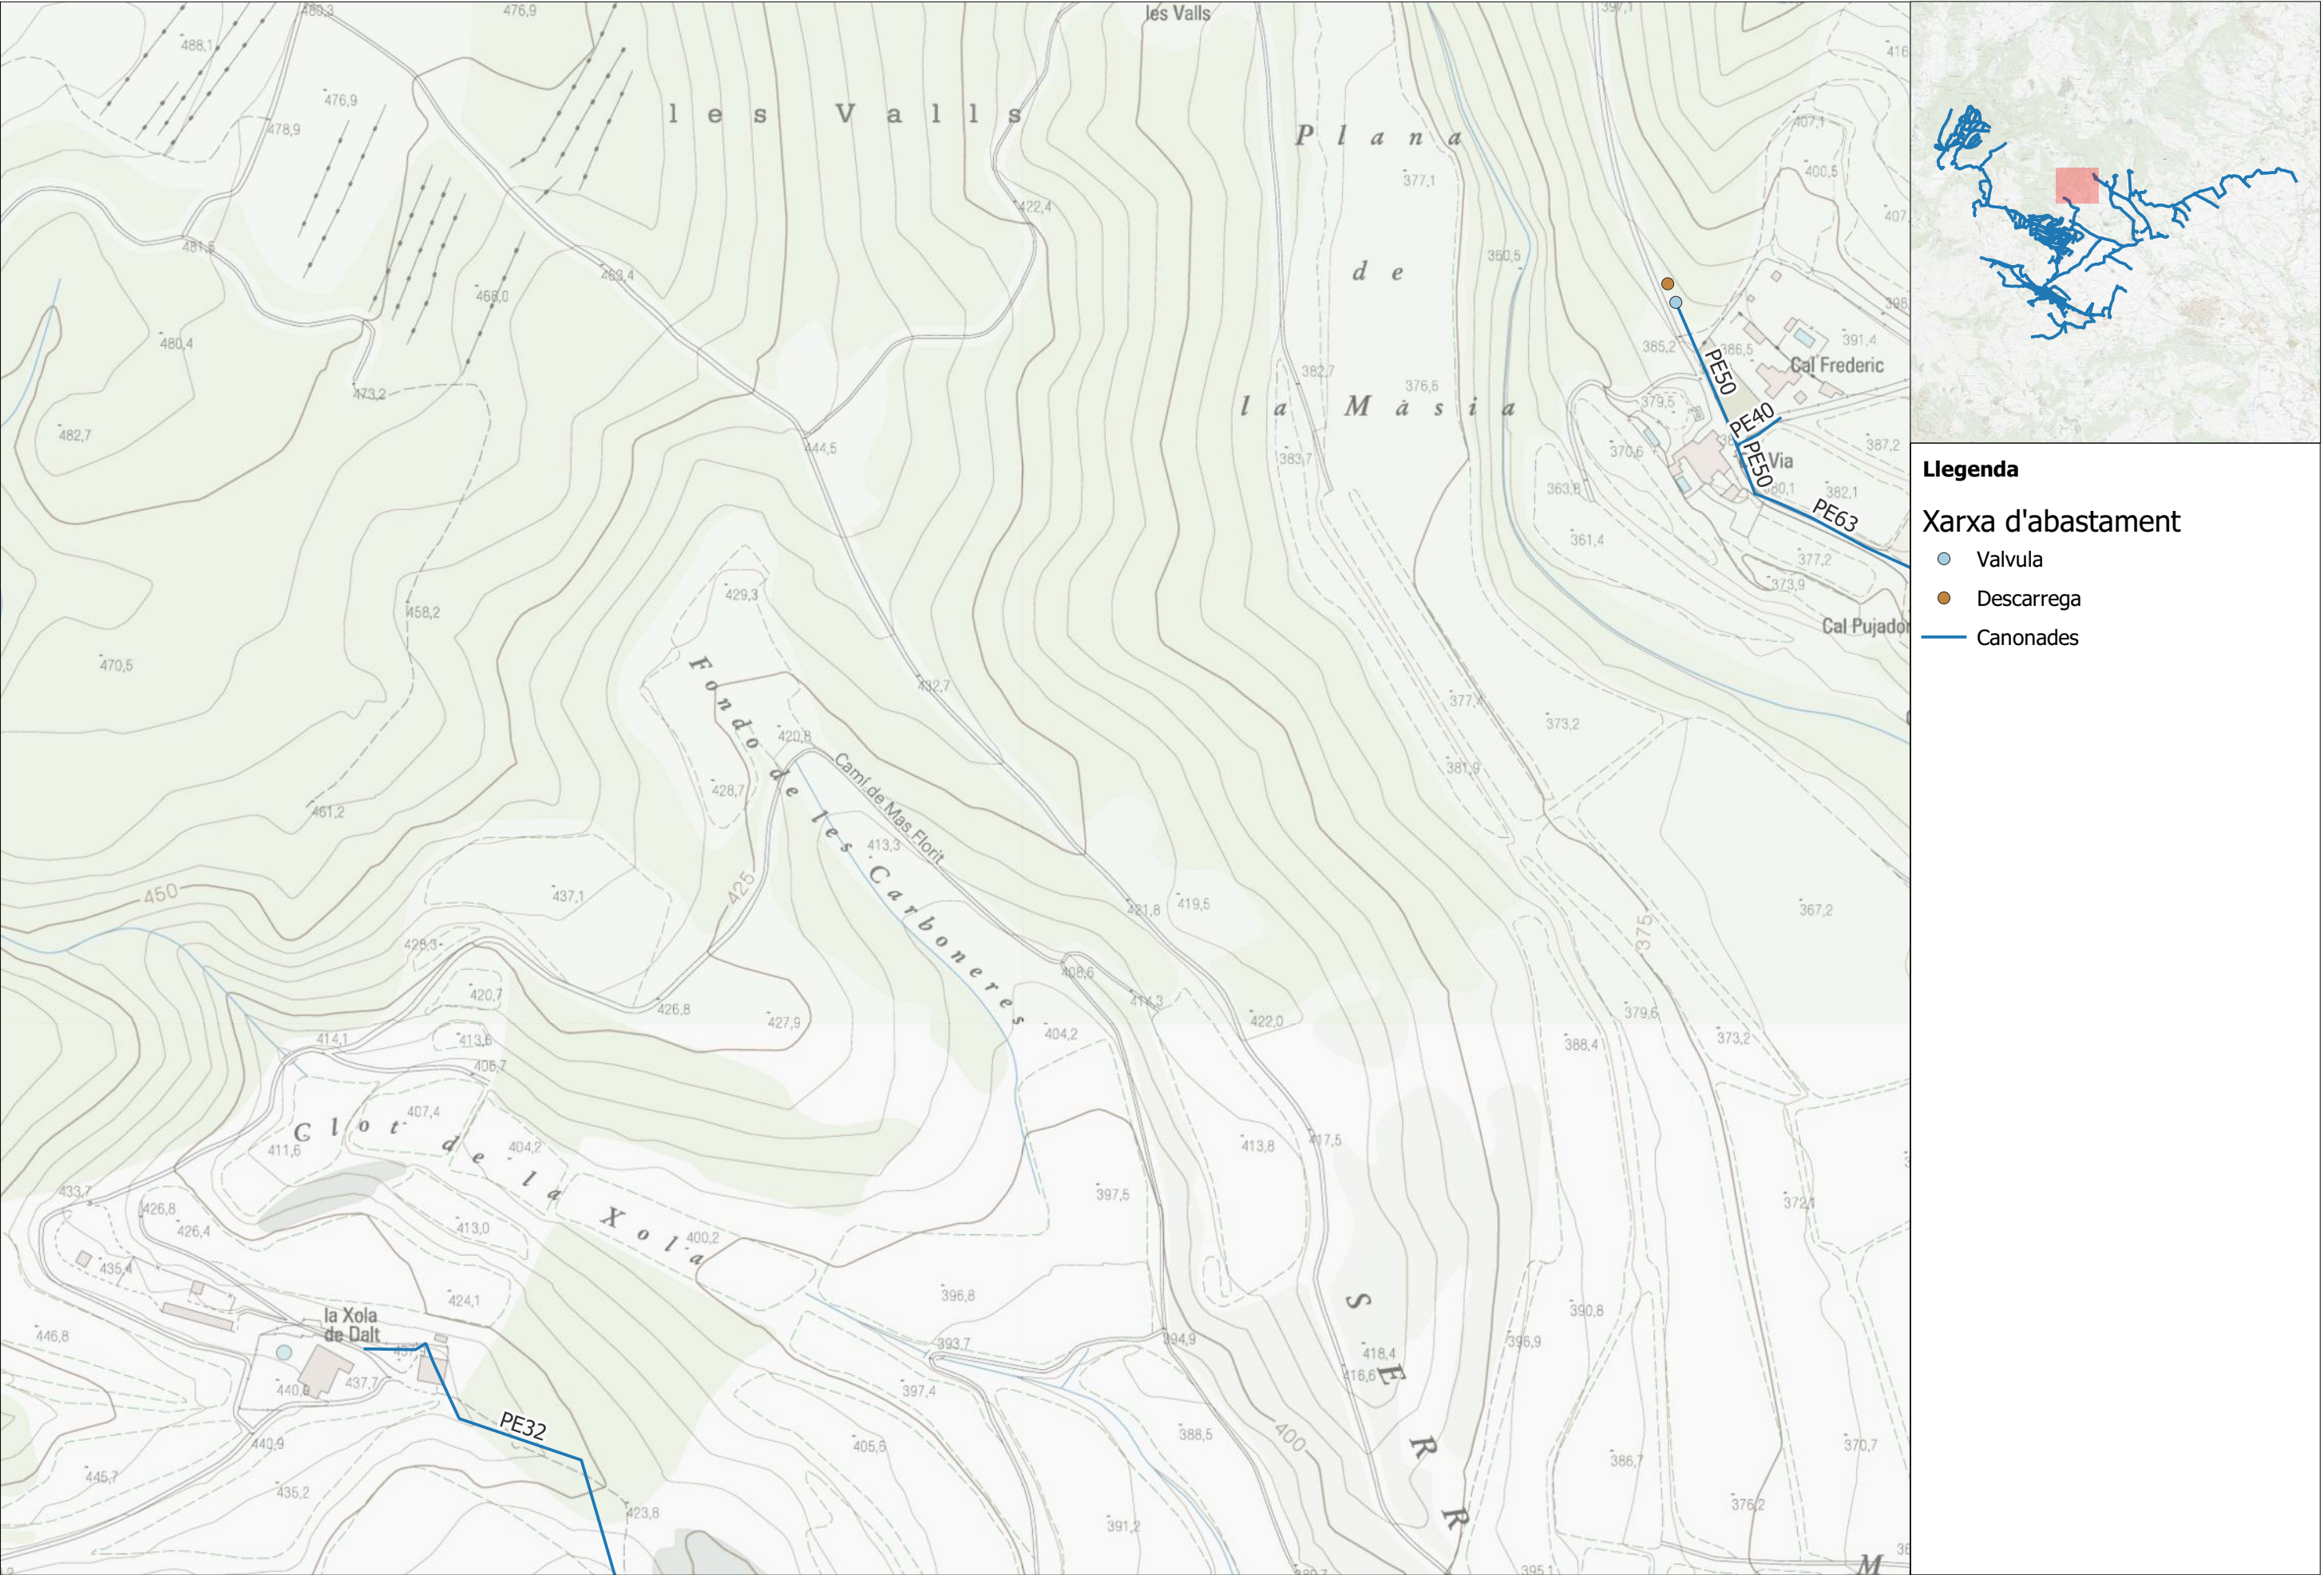

Llegenda

Xarxa d'abastament

- Valvula
- Descarrega
- Canonades

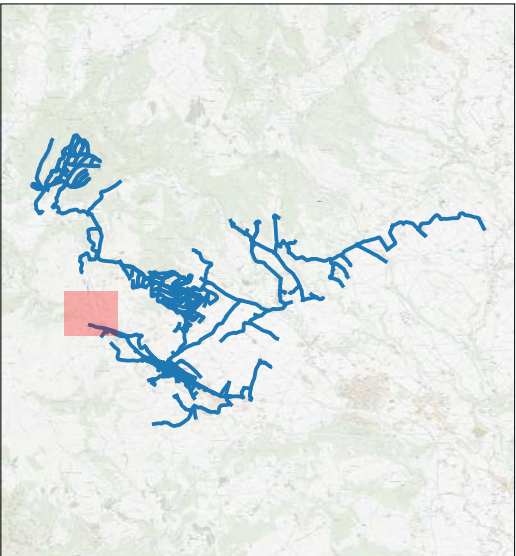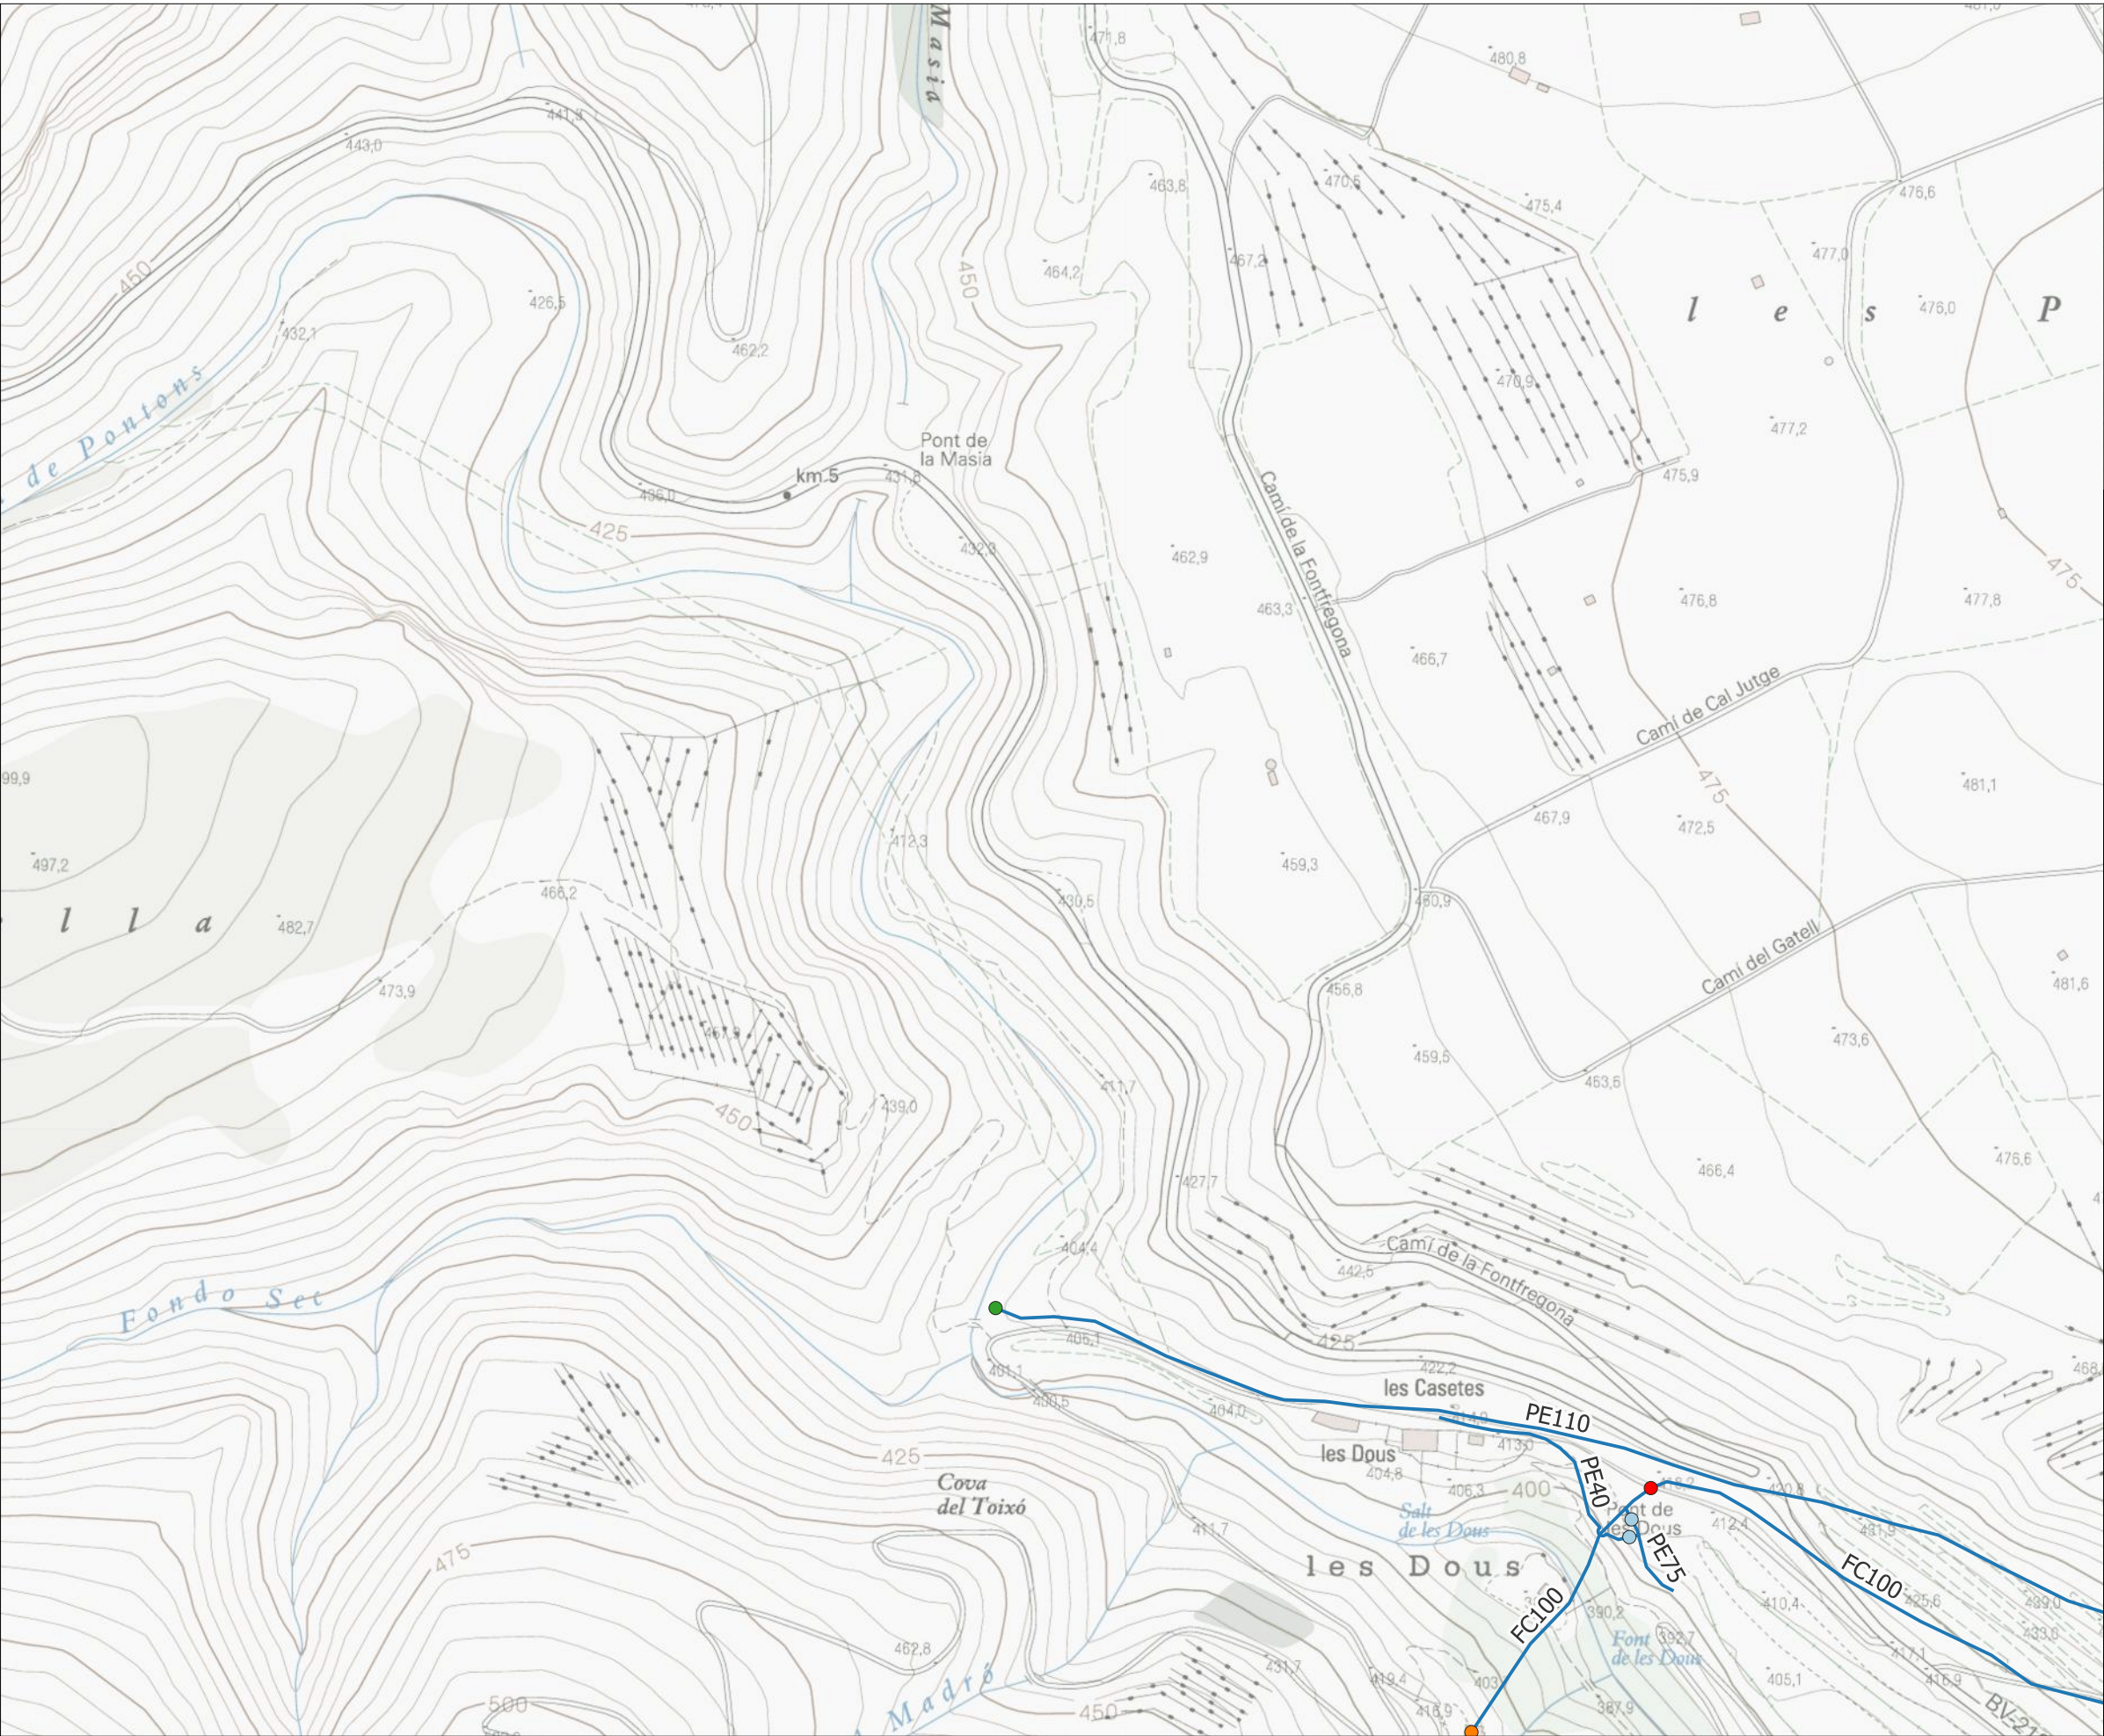

Llegenda

Xarxa d'abastament


- Captacions
- Bombes
- Valvula
- Hidrant
- Canonades



Llegenda

Xarxa d'abastament


- Valvula
- Ventosa
- Descarrega
- Hidrant
- Canonades

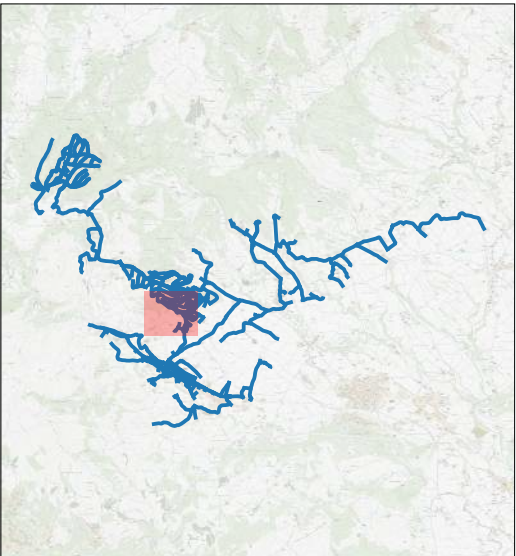

Llegenda

Xarxa d'abastament



- Dipòsits
- Comptador
- Reguladora
- Valvula
- Ventosa
- Descarrega
- Hidrant
- Canonades

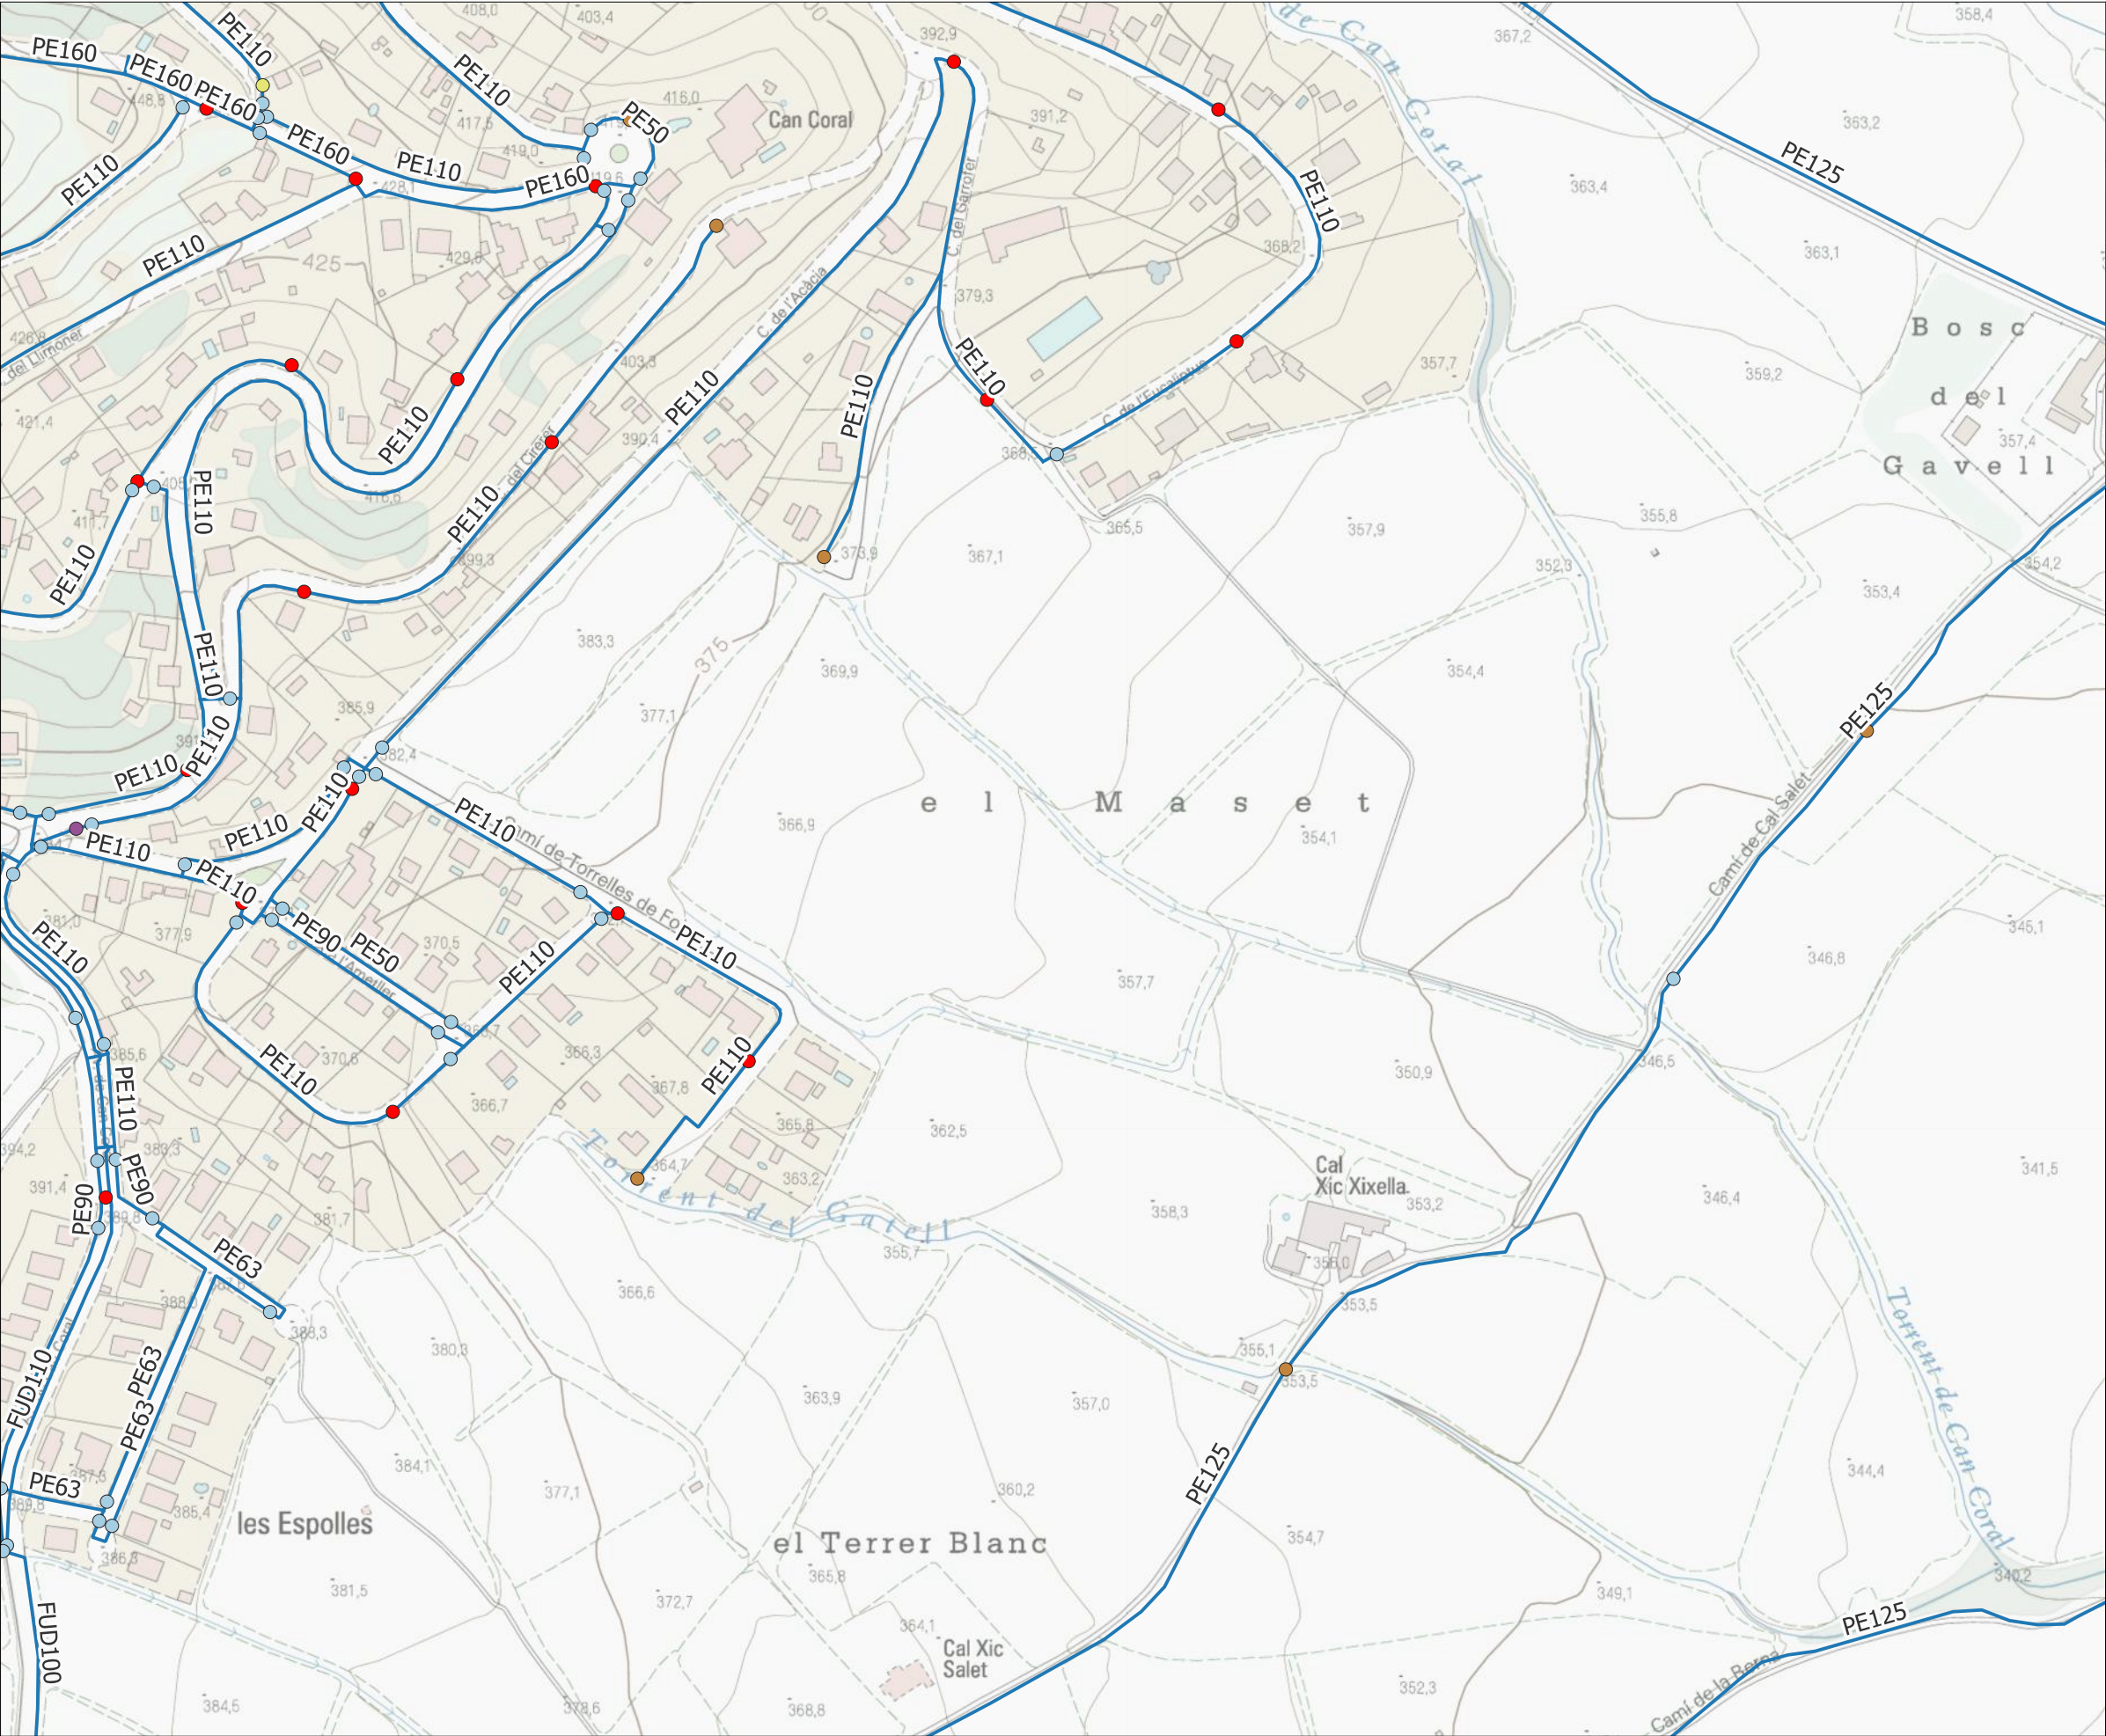

Llegenda

Xarxa d'abastament


- Reguladora
- Valvula
- Ventosa
- Descarrega
- Hidrant
- Canonades

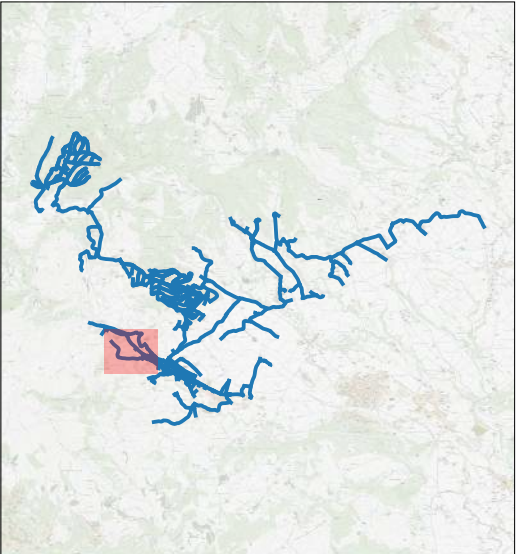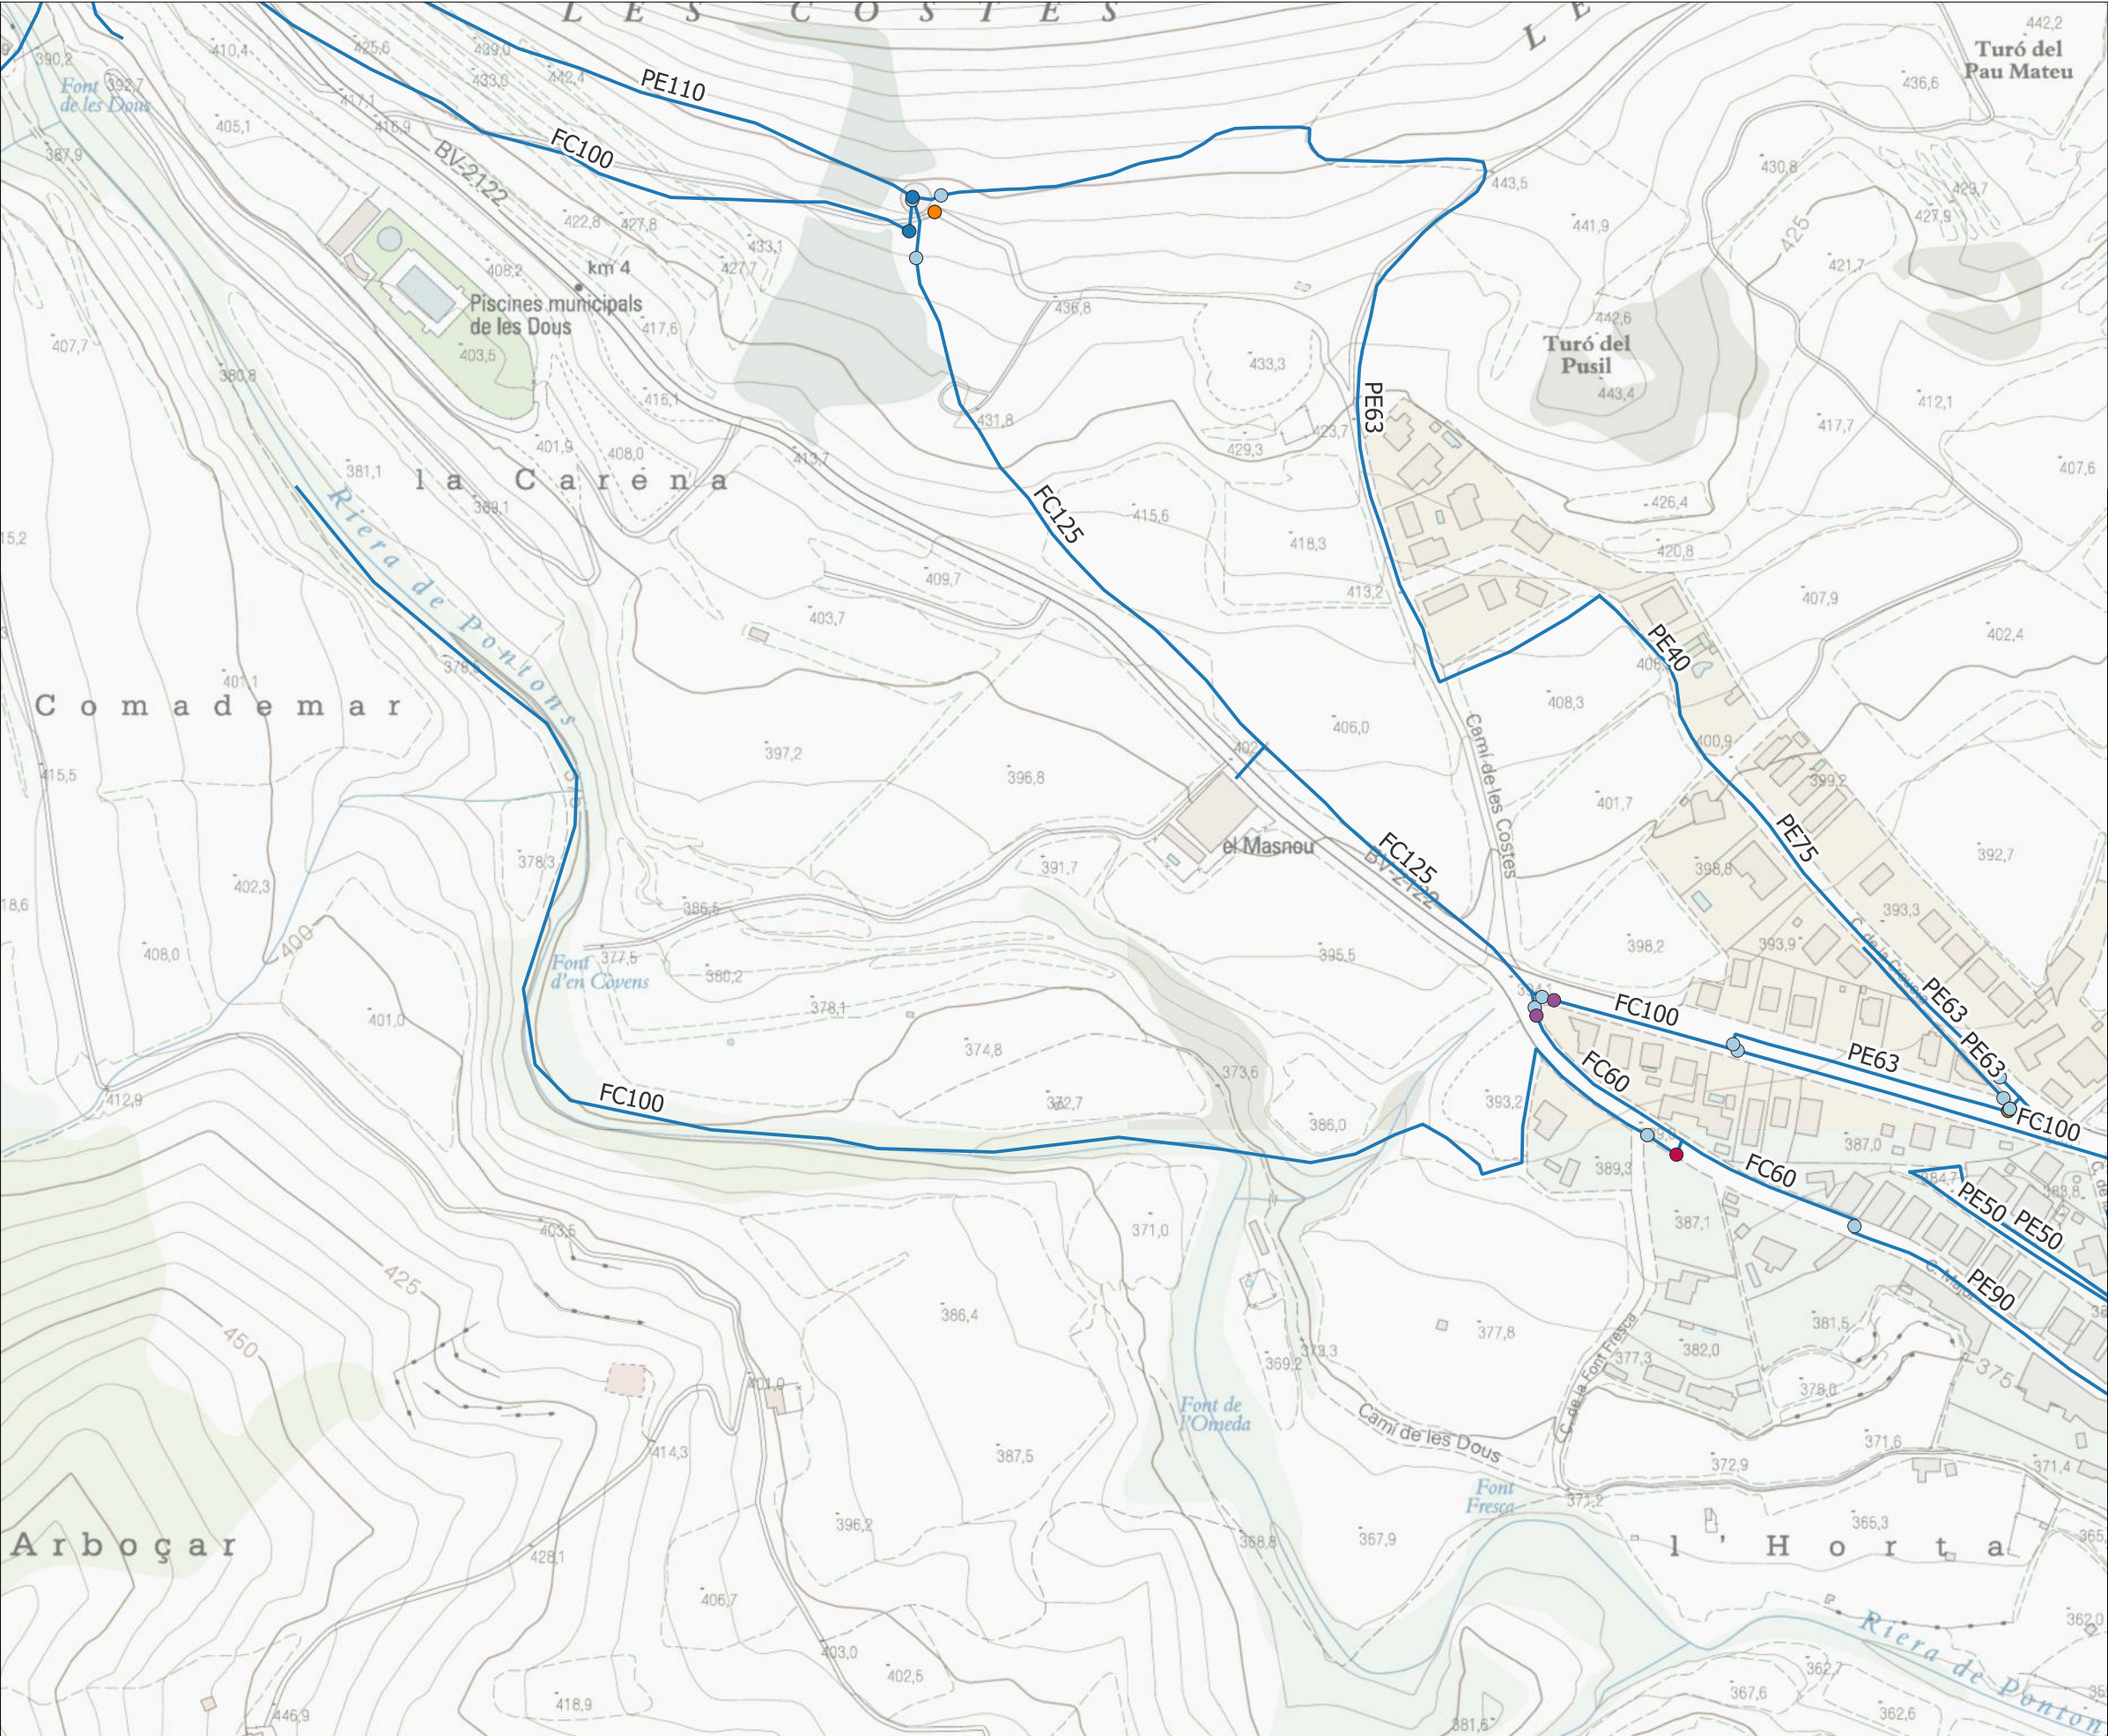

Llegenda

Xarxa d'abastament



- Dipòsits
- Bombes
- Comptador
- Reguladora
- Valvula
- Descarrega
- Canonades

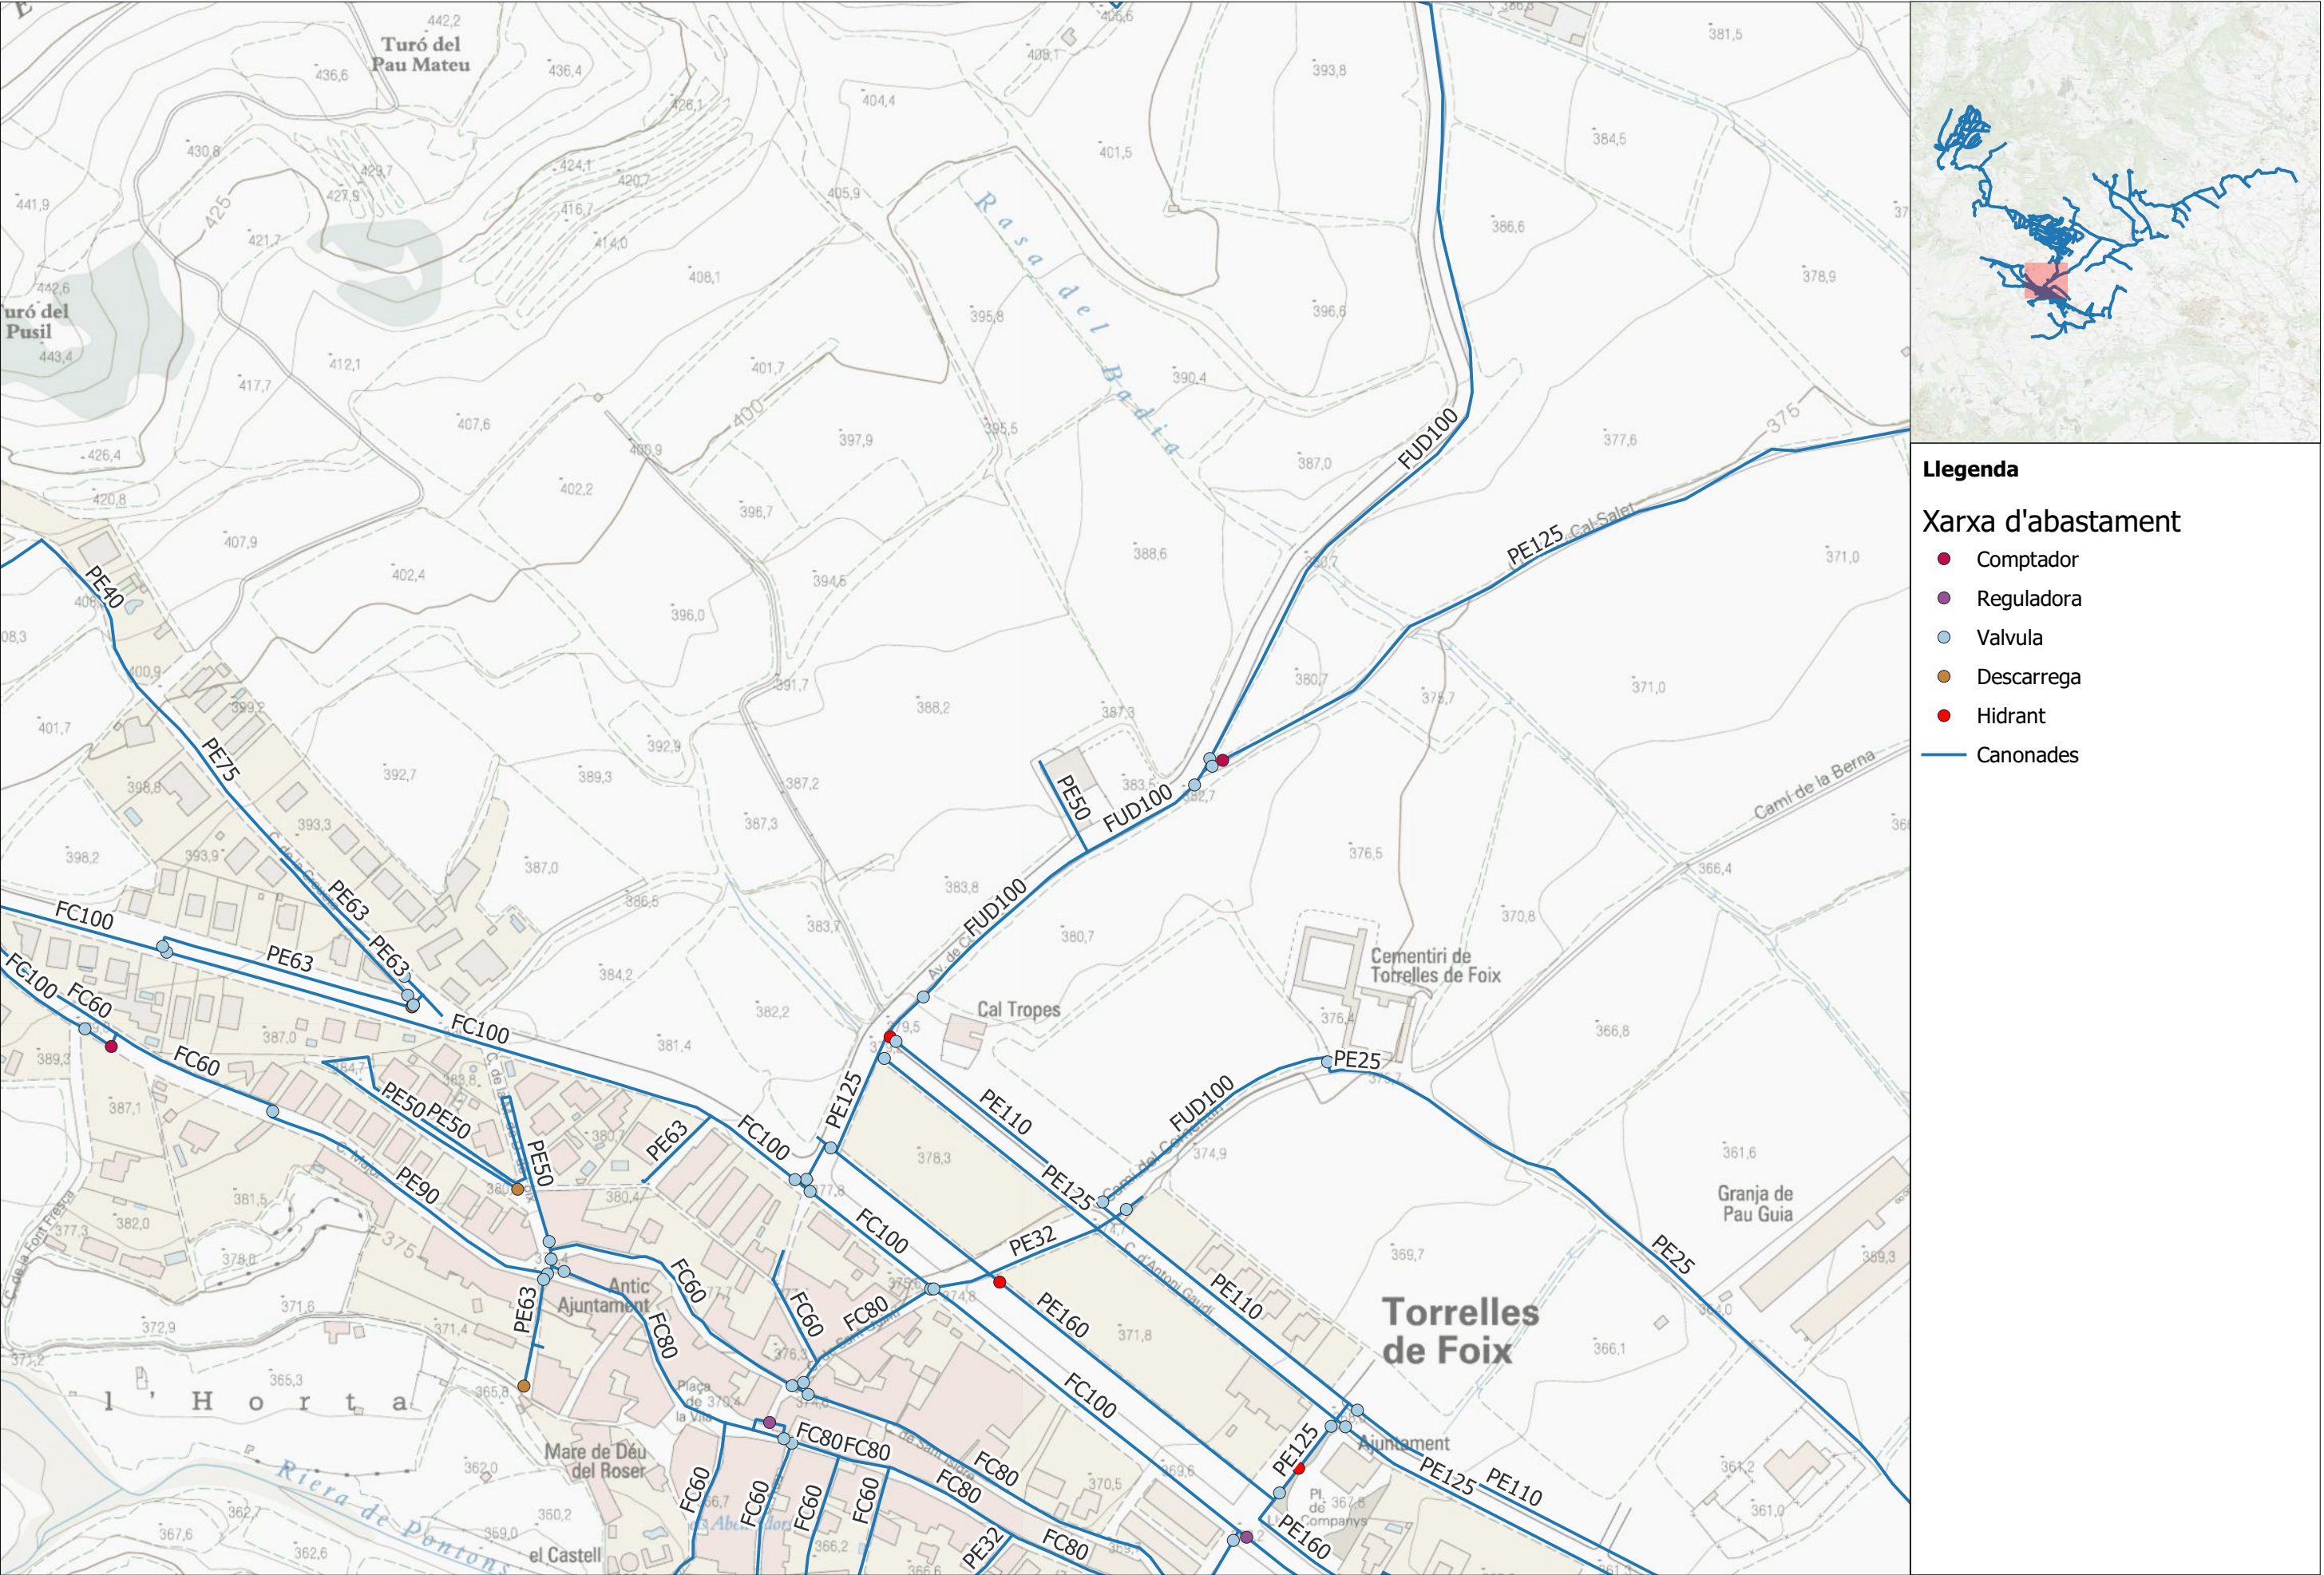

Llegenda

Xarxa d'abastament


- Comptador
- Reguladora
- Valvula
- Descarrega
- Hidrant
- Canonades

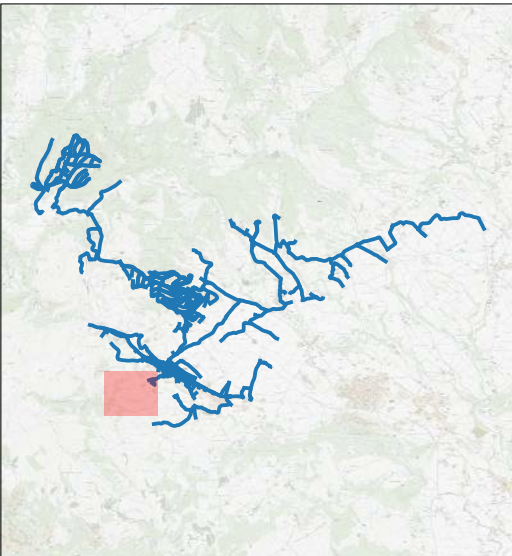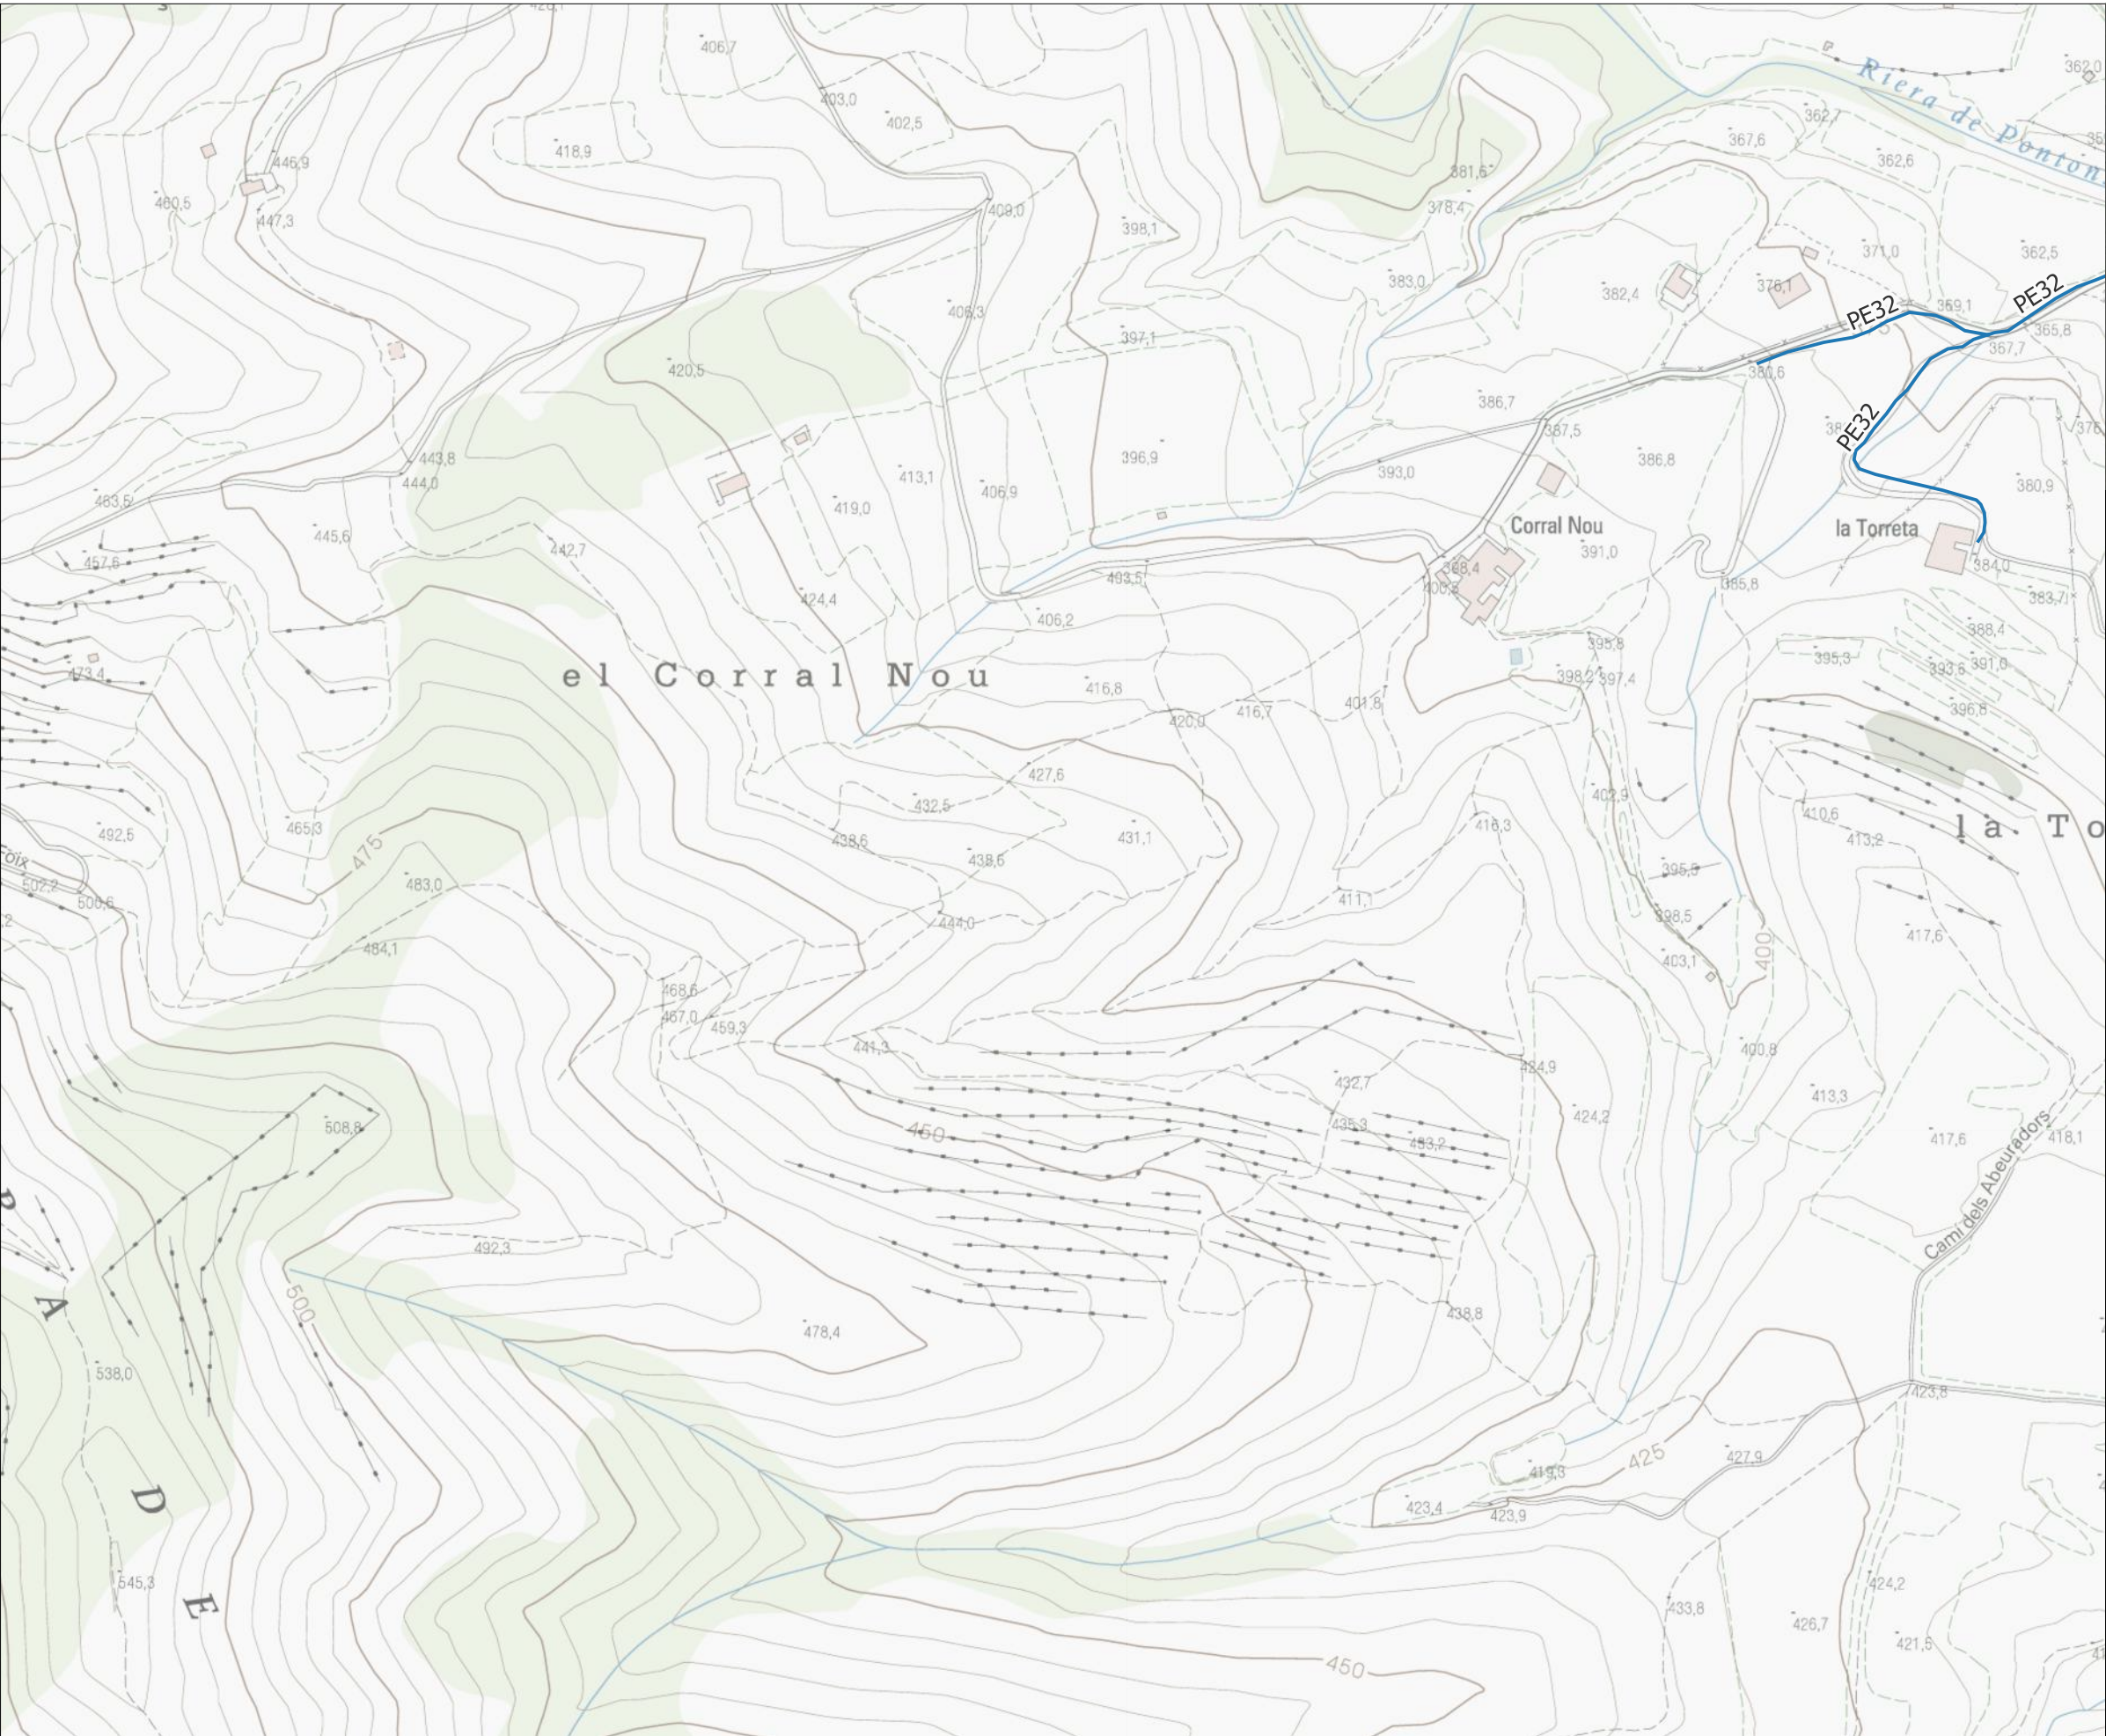

Llegenda

Xarxa d'abastament

— Canonades

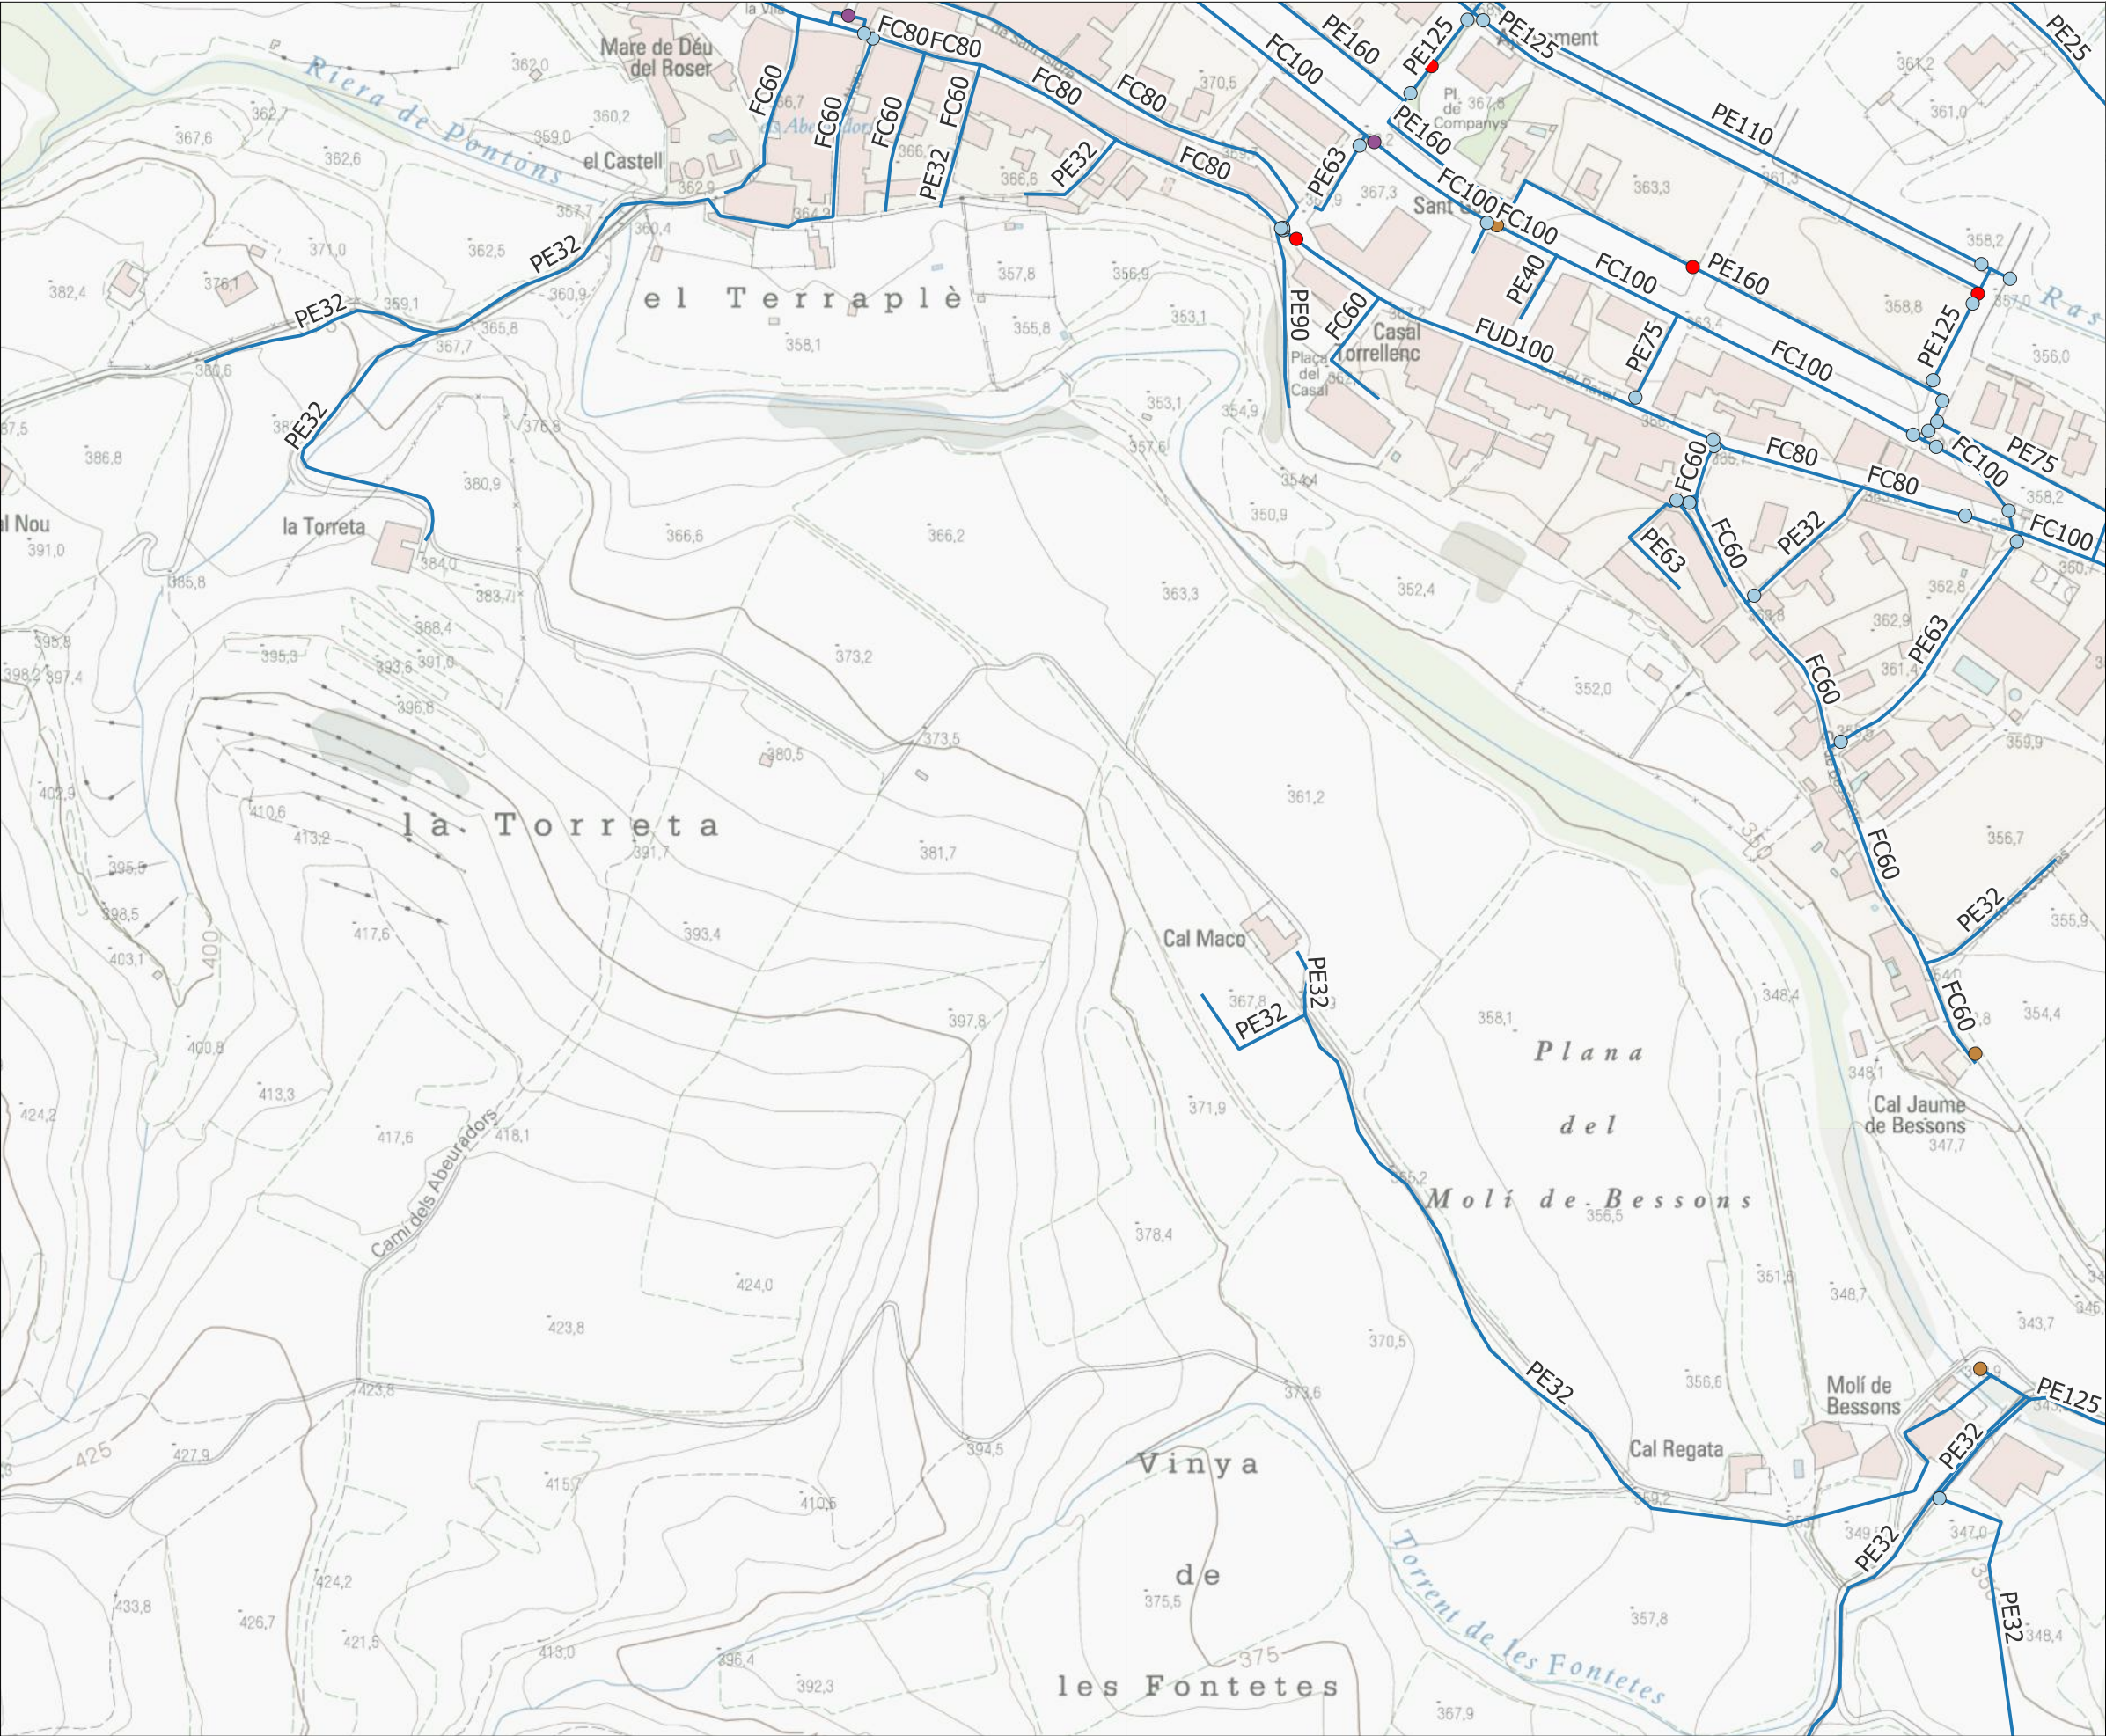


Llegenda

Xarxa d'abastament


- Reguladora
- Valvula
- Descarrega
- Hidrants
- Canonades





- Llegenda**
- Xarxa d'abastament**
- Comptador
 - Reguladora
 - Valvula
 - Descarrega
 - Hidrants
 - Canonades

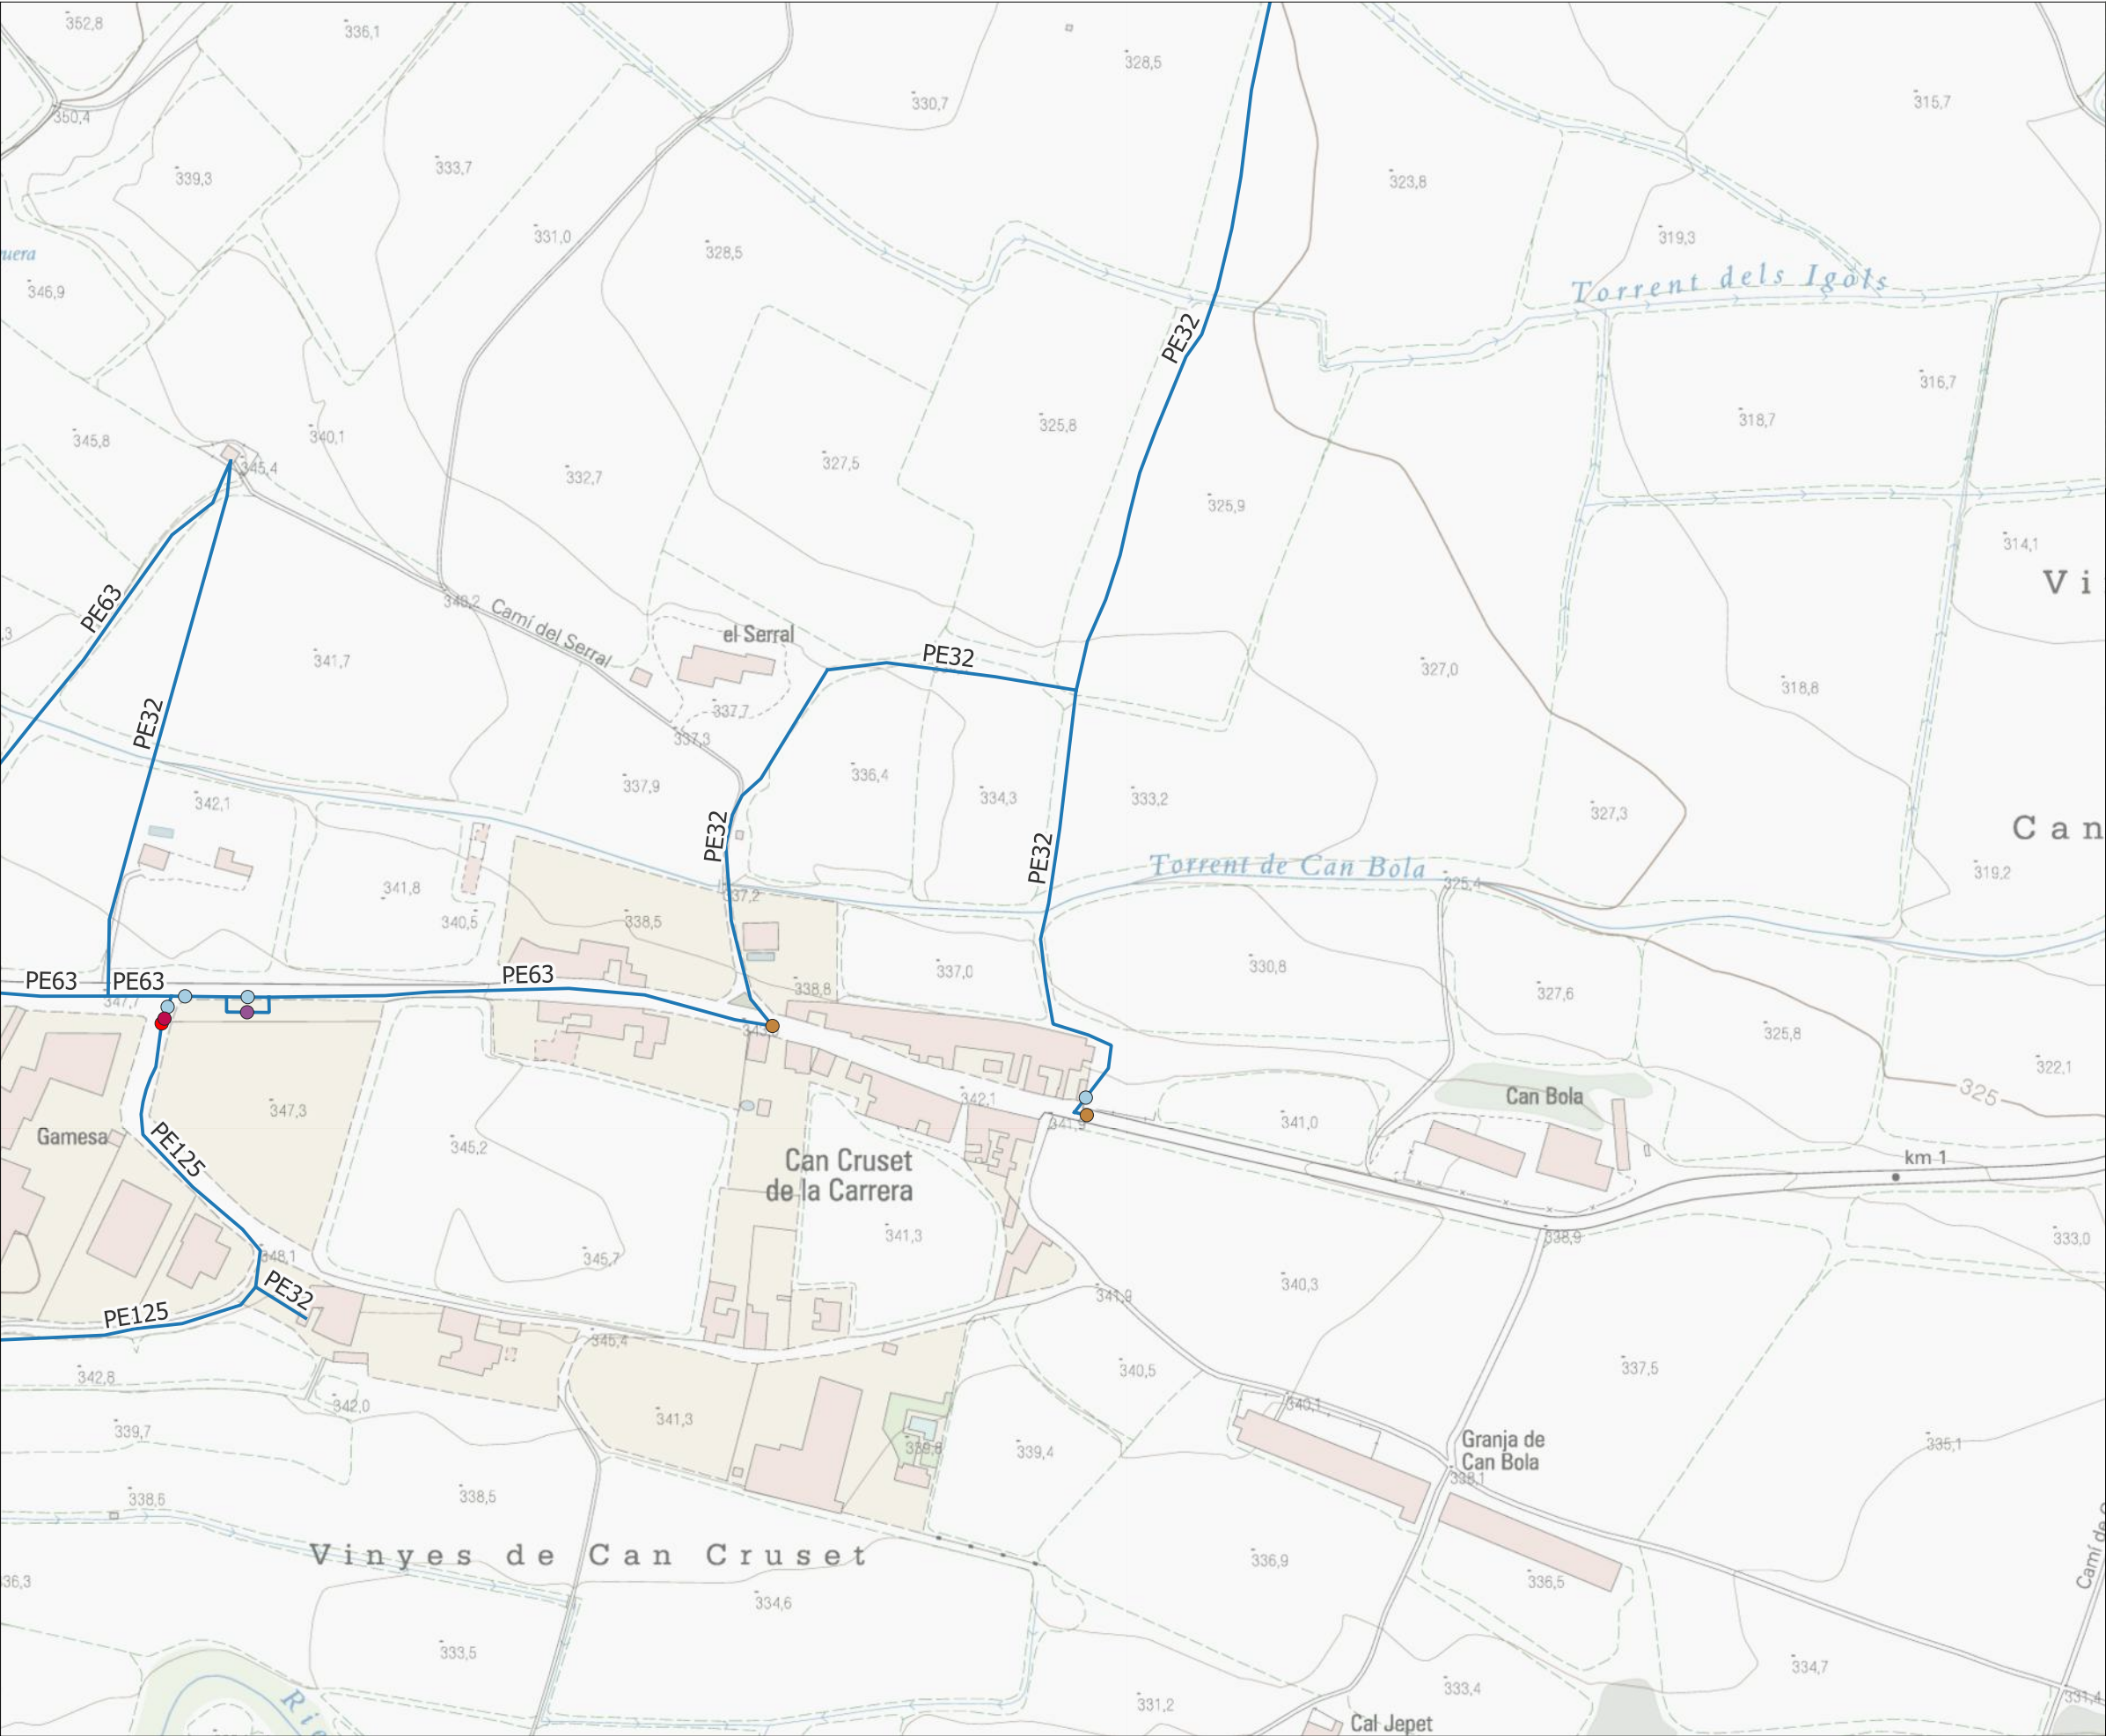

- Llegenda**
- Xarxa d'abastament**
- Comptador
 - Reguladora
 - Valvula
 - Descarrega
 - Hidrant
 - Canonades

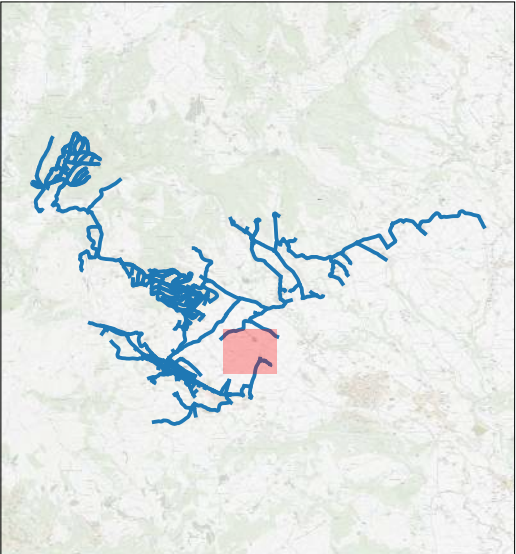



- Llegenda**
- Xarxa d'abastament**
- Valvula
 - Canonades

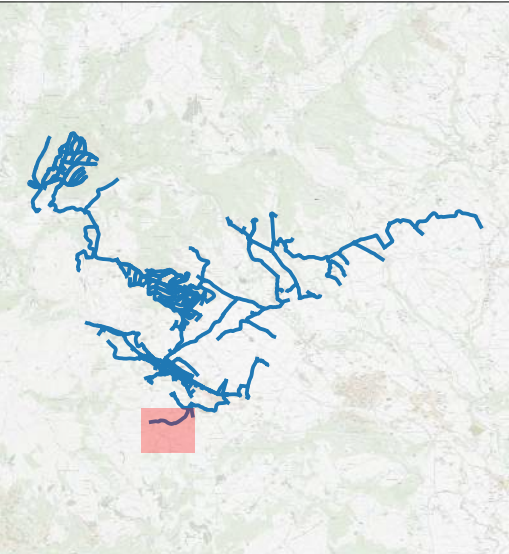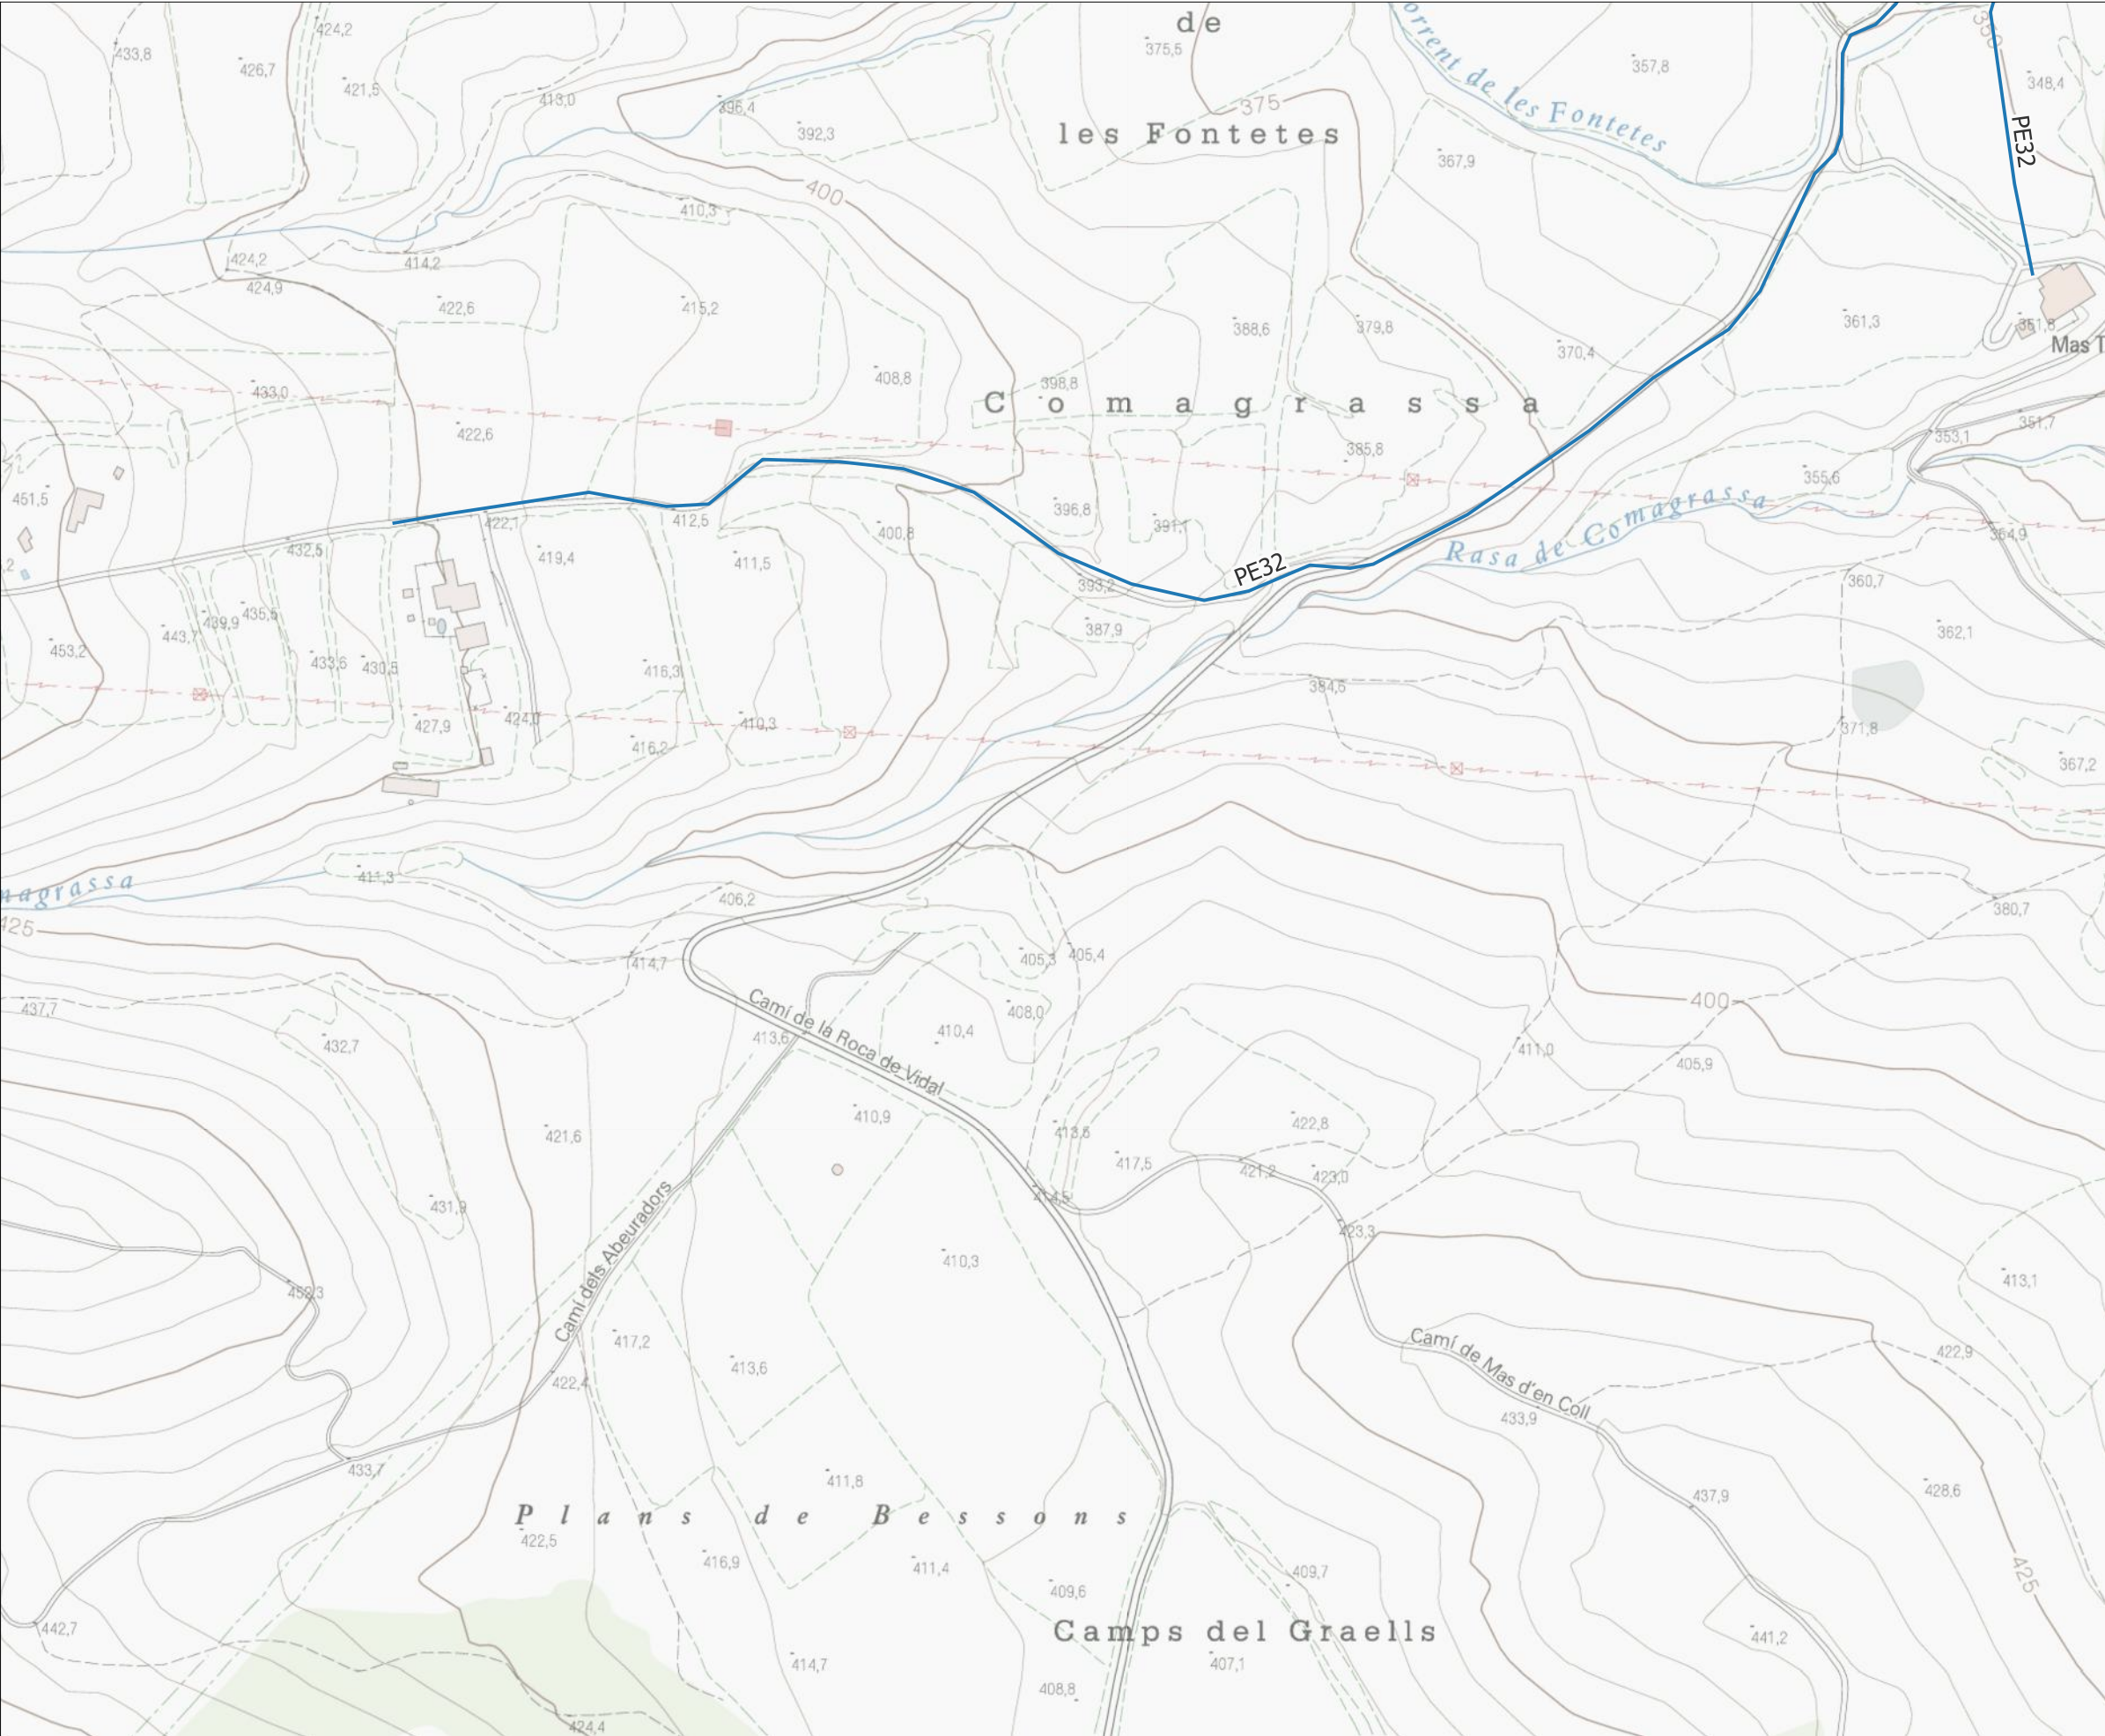

Llegenda

Xarxa d'abastament



— Canonades

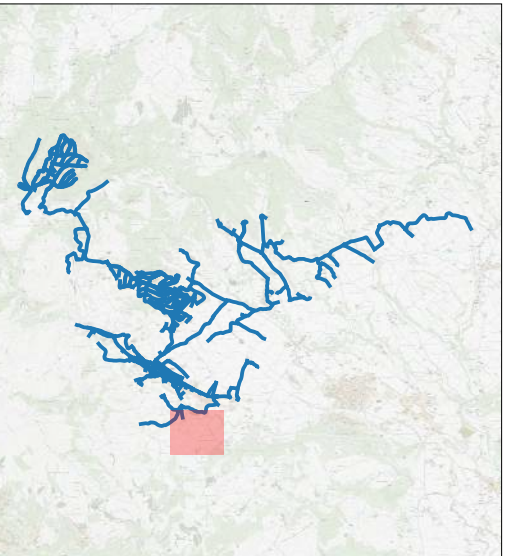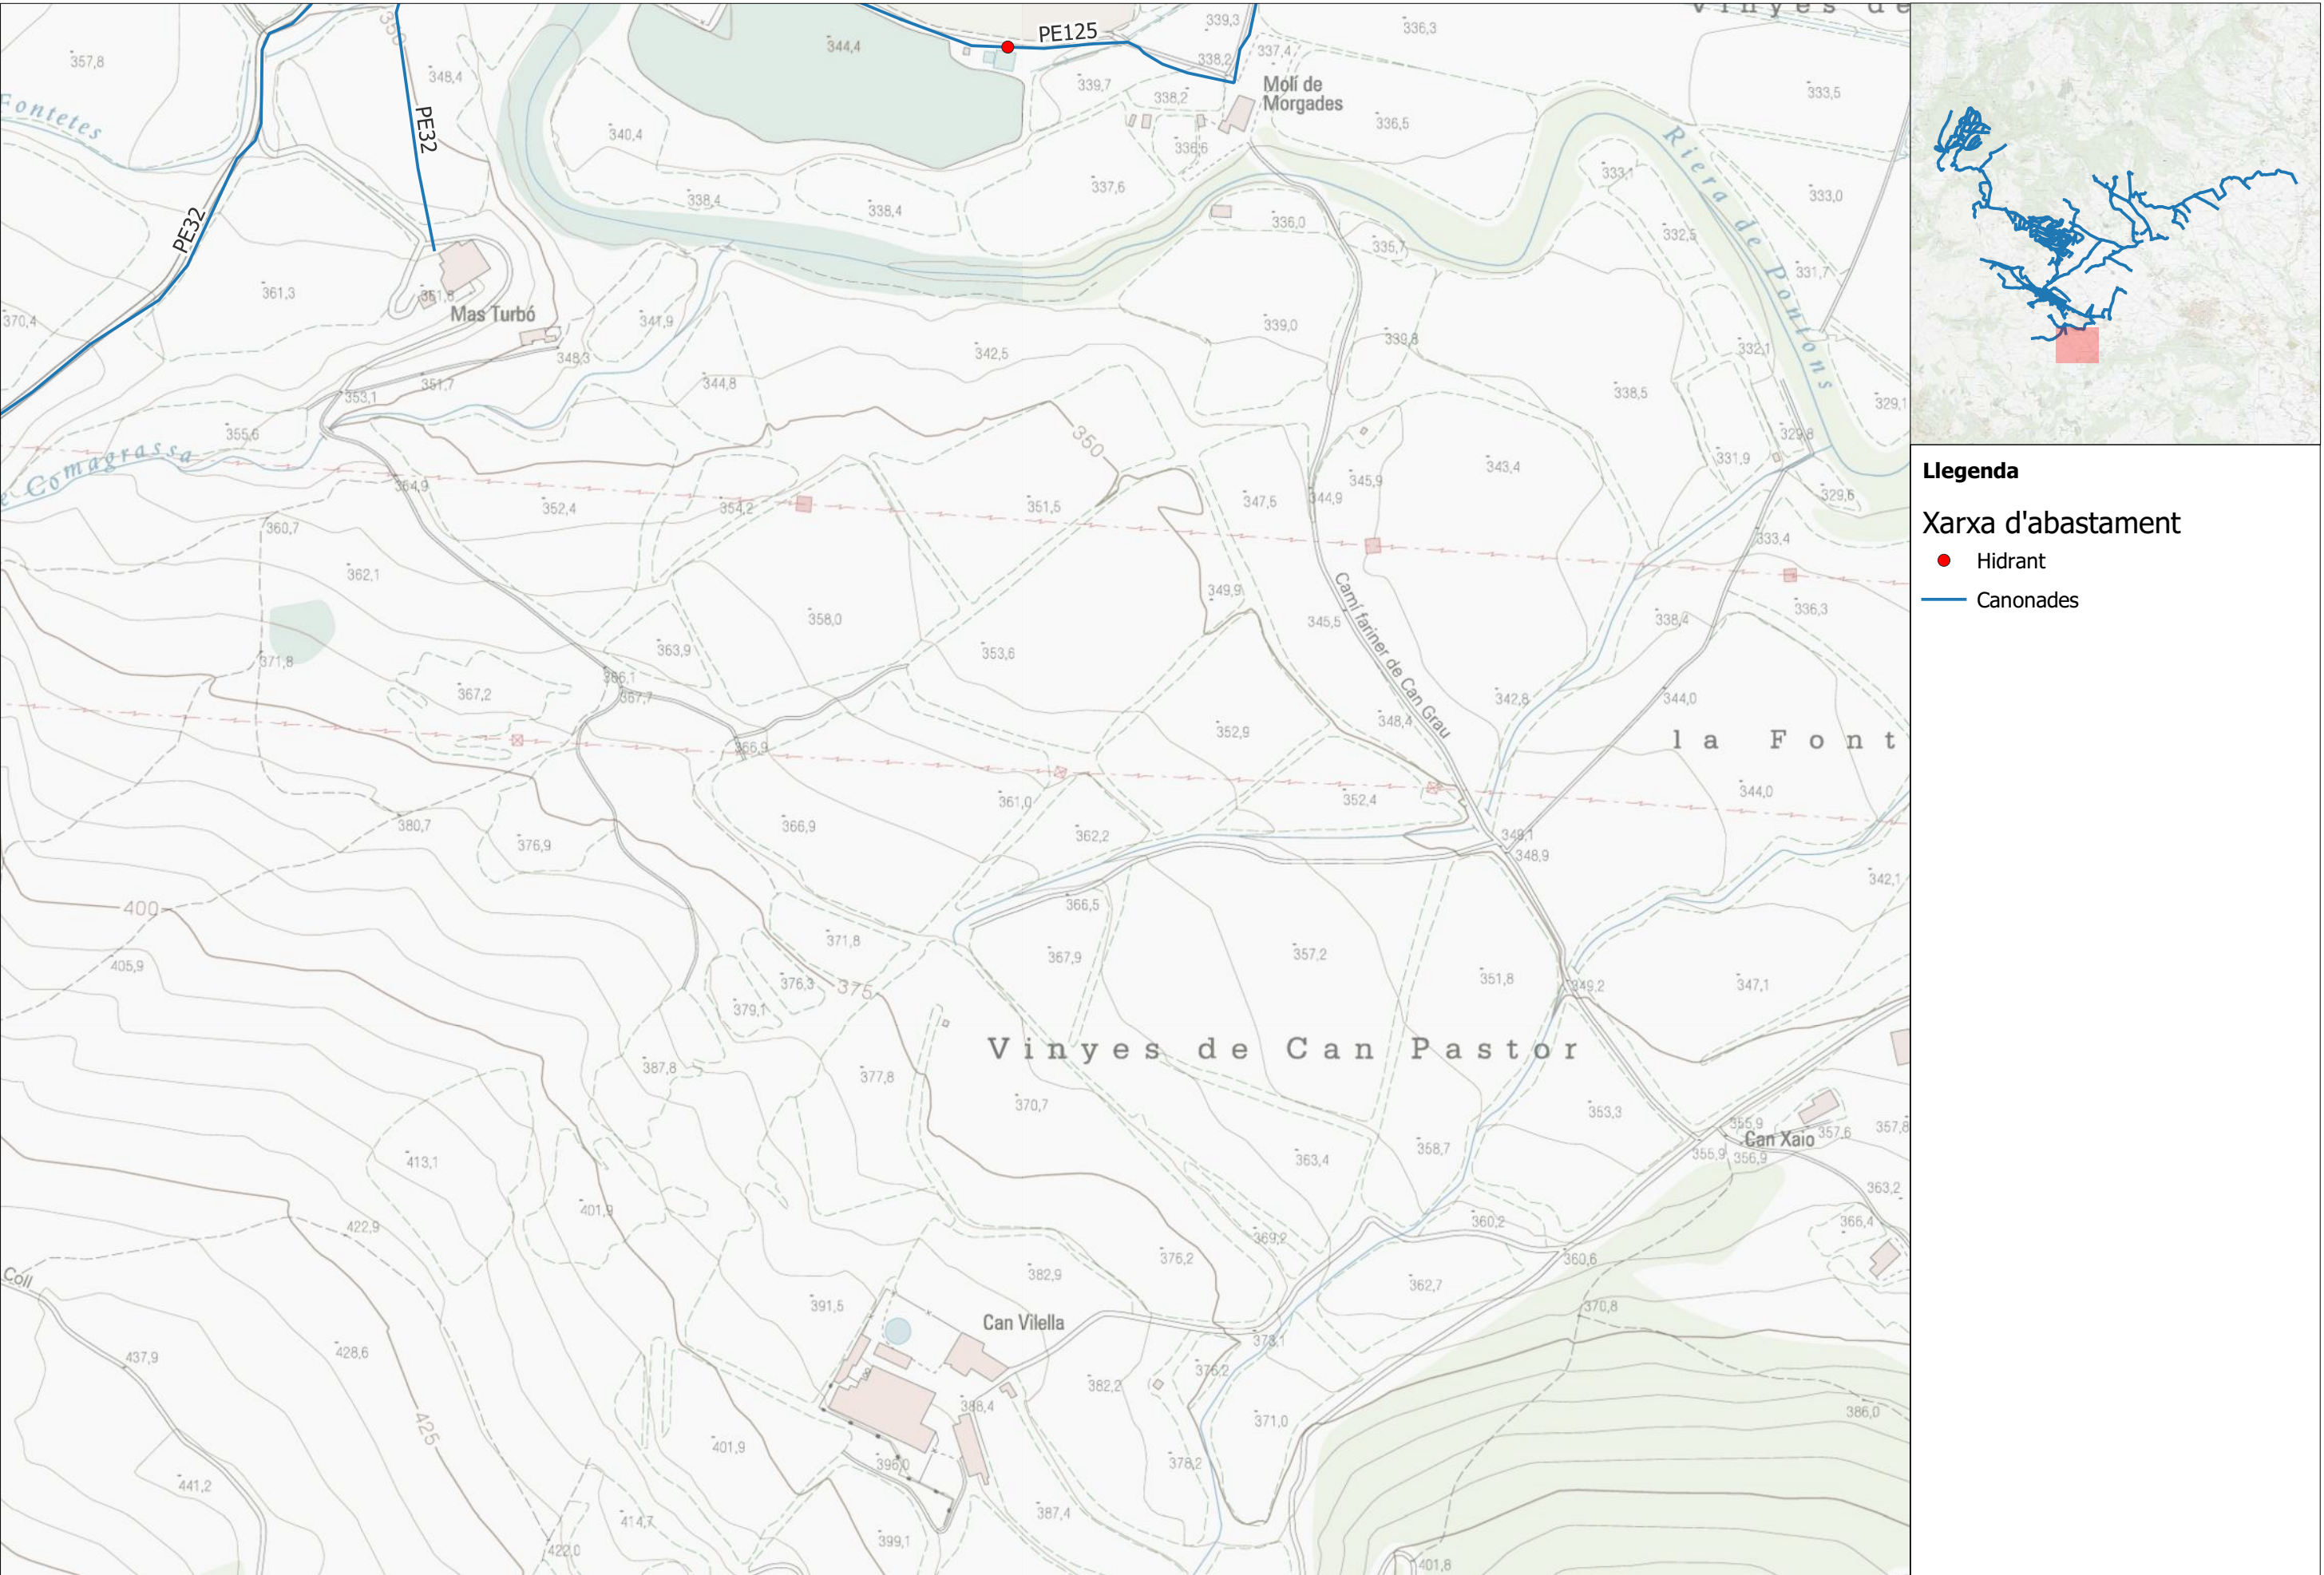

Llegenda

Xarxa d'abastament

- Hidrant
- Canonades

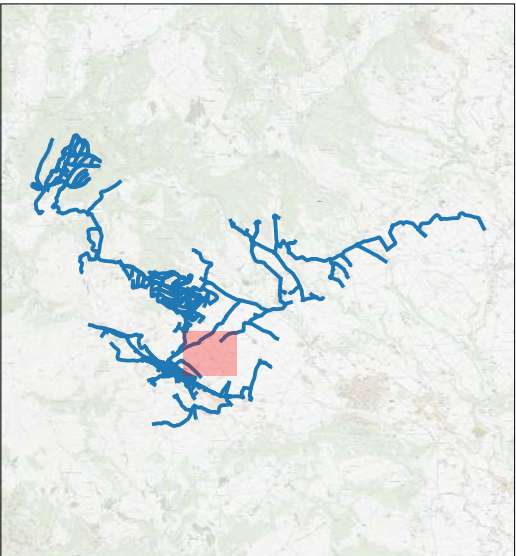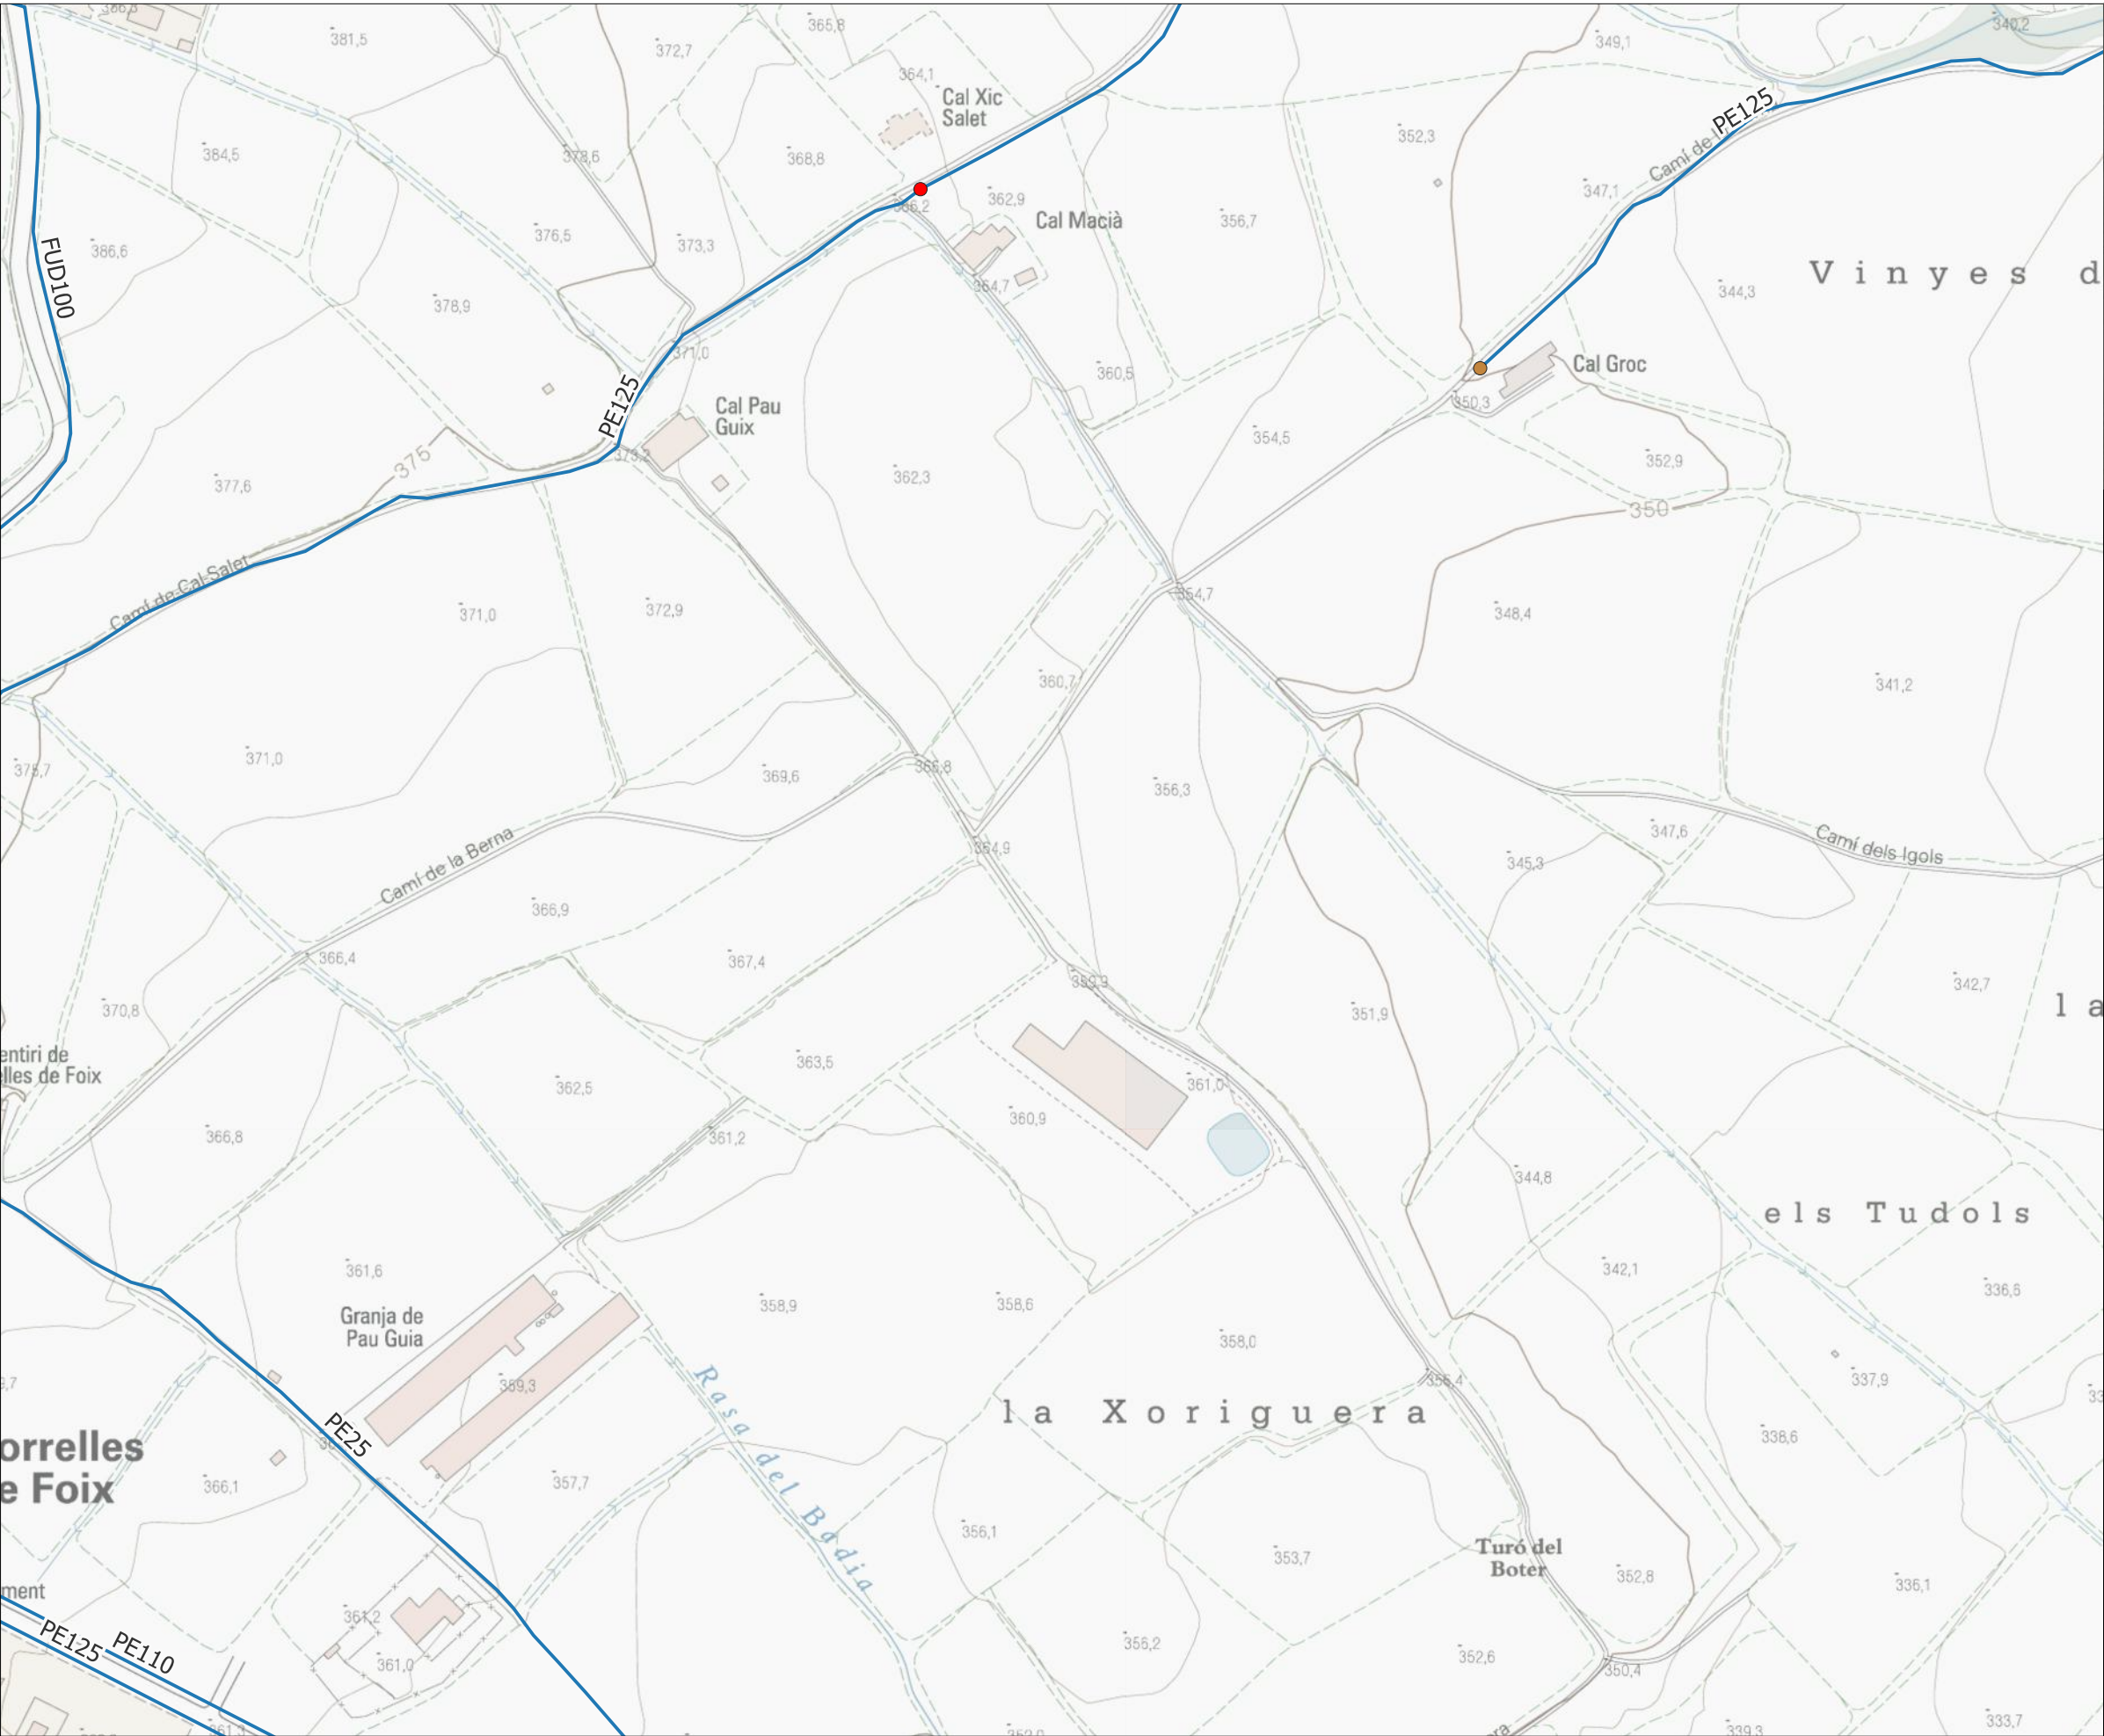

Llegenda

Xarxa d'abastament

- Descarrega
- Hidrants
- Canonades



**PLA DIRECTOR D'ABASTAMENT
D'AIGUA POTABLE DEL MUNICIPI DE
TORRELLES DE FOIX**

TÍTOL DEL PLÀNOL
ESQUEMES HORITZONTALS DEL FUNCIONAMENT
ACTUAL


ESCALA
1:3.000

AUTOR
Bernat Azcona

DATA
Novembre 2023

PLÀNOL
03


FULL
25

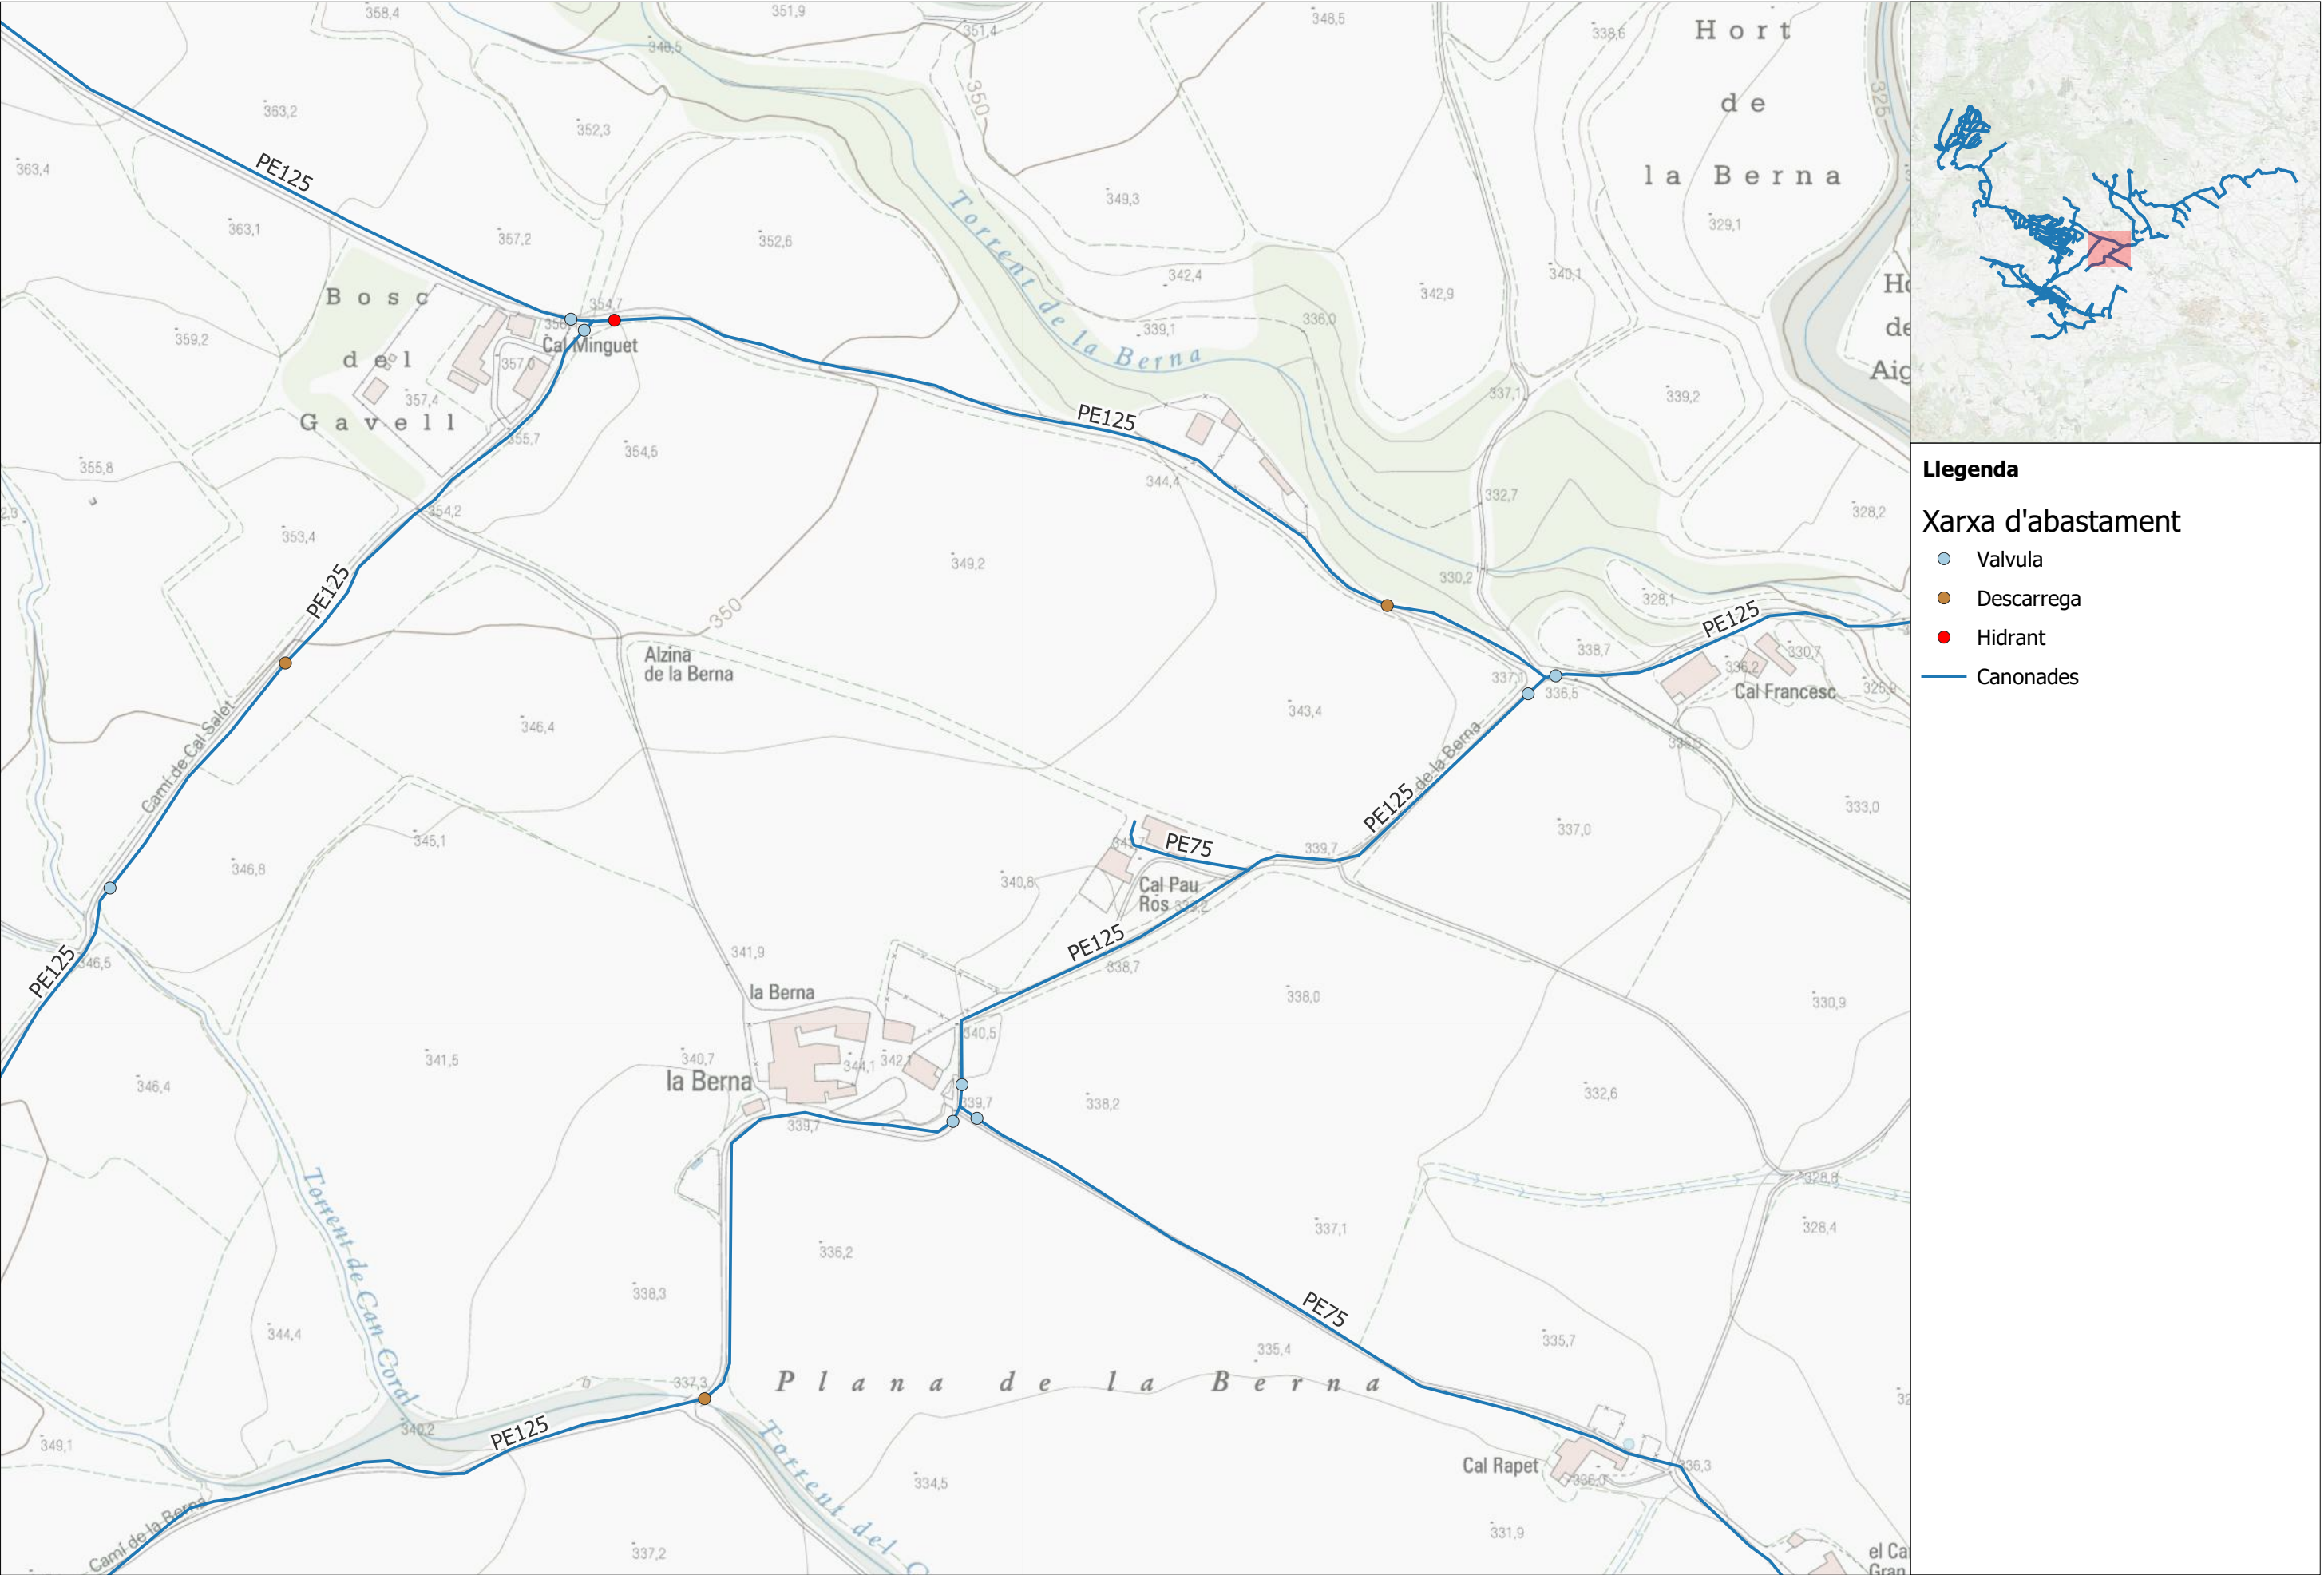

Llegenda

Xarxa d'abastament


- Valvula
- Descarrega
- Hidrant
- Canonades

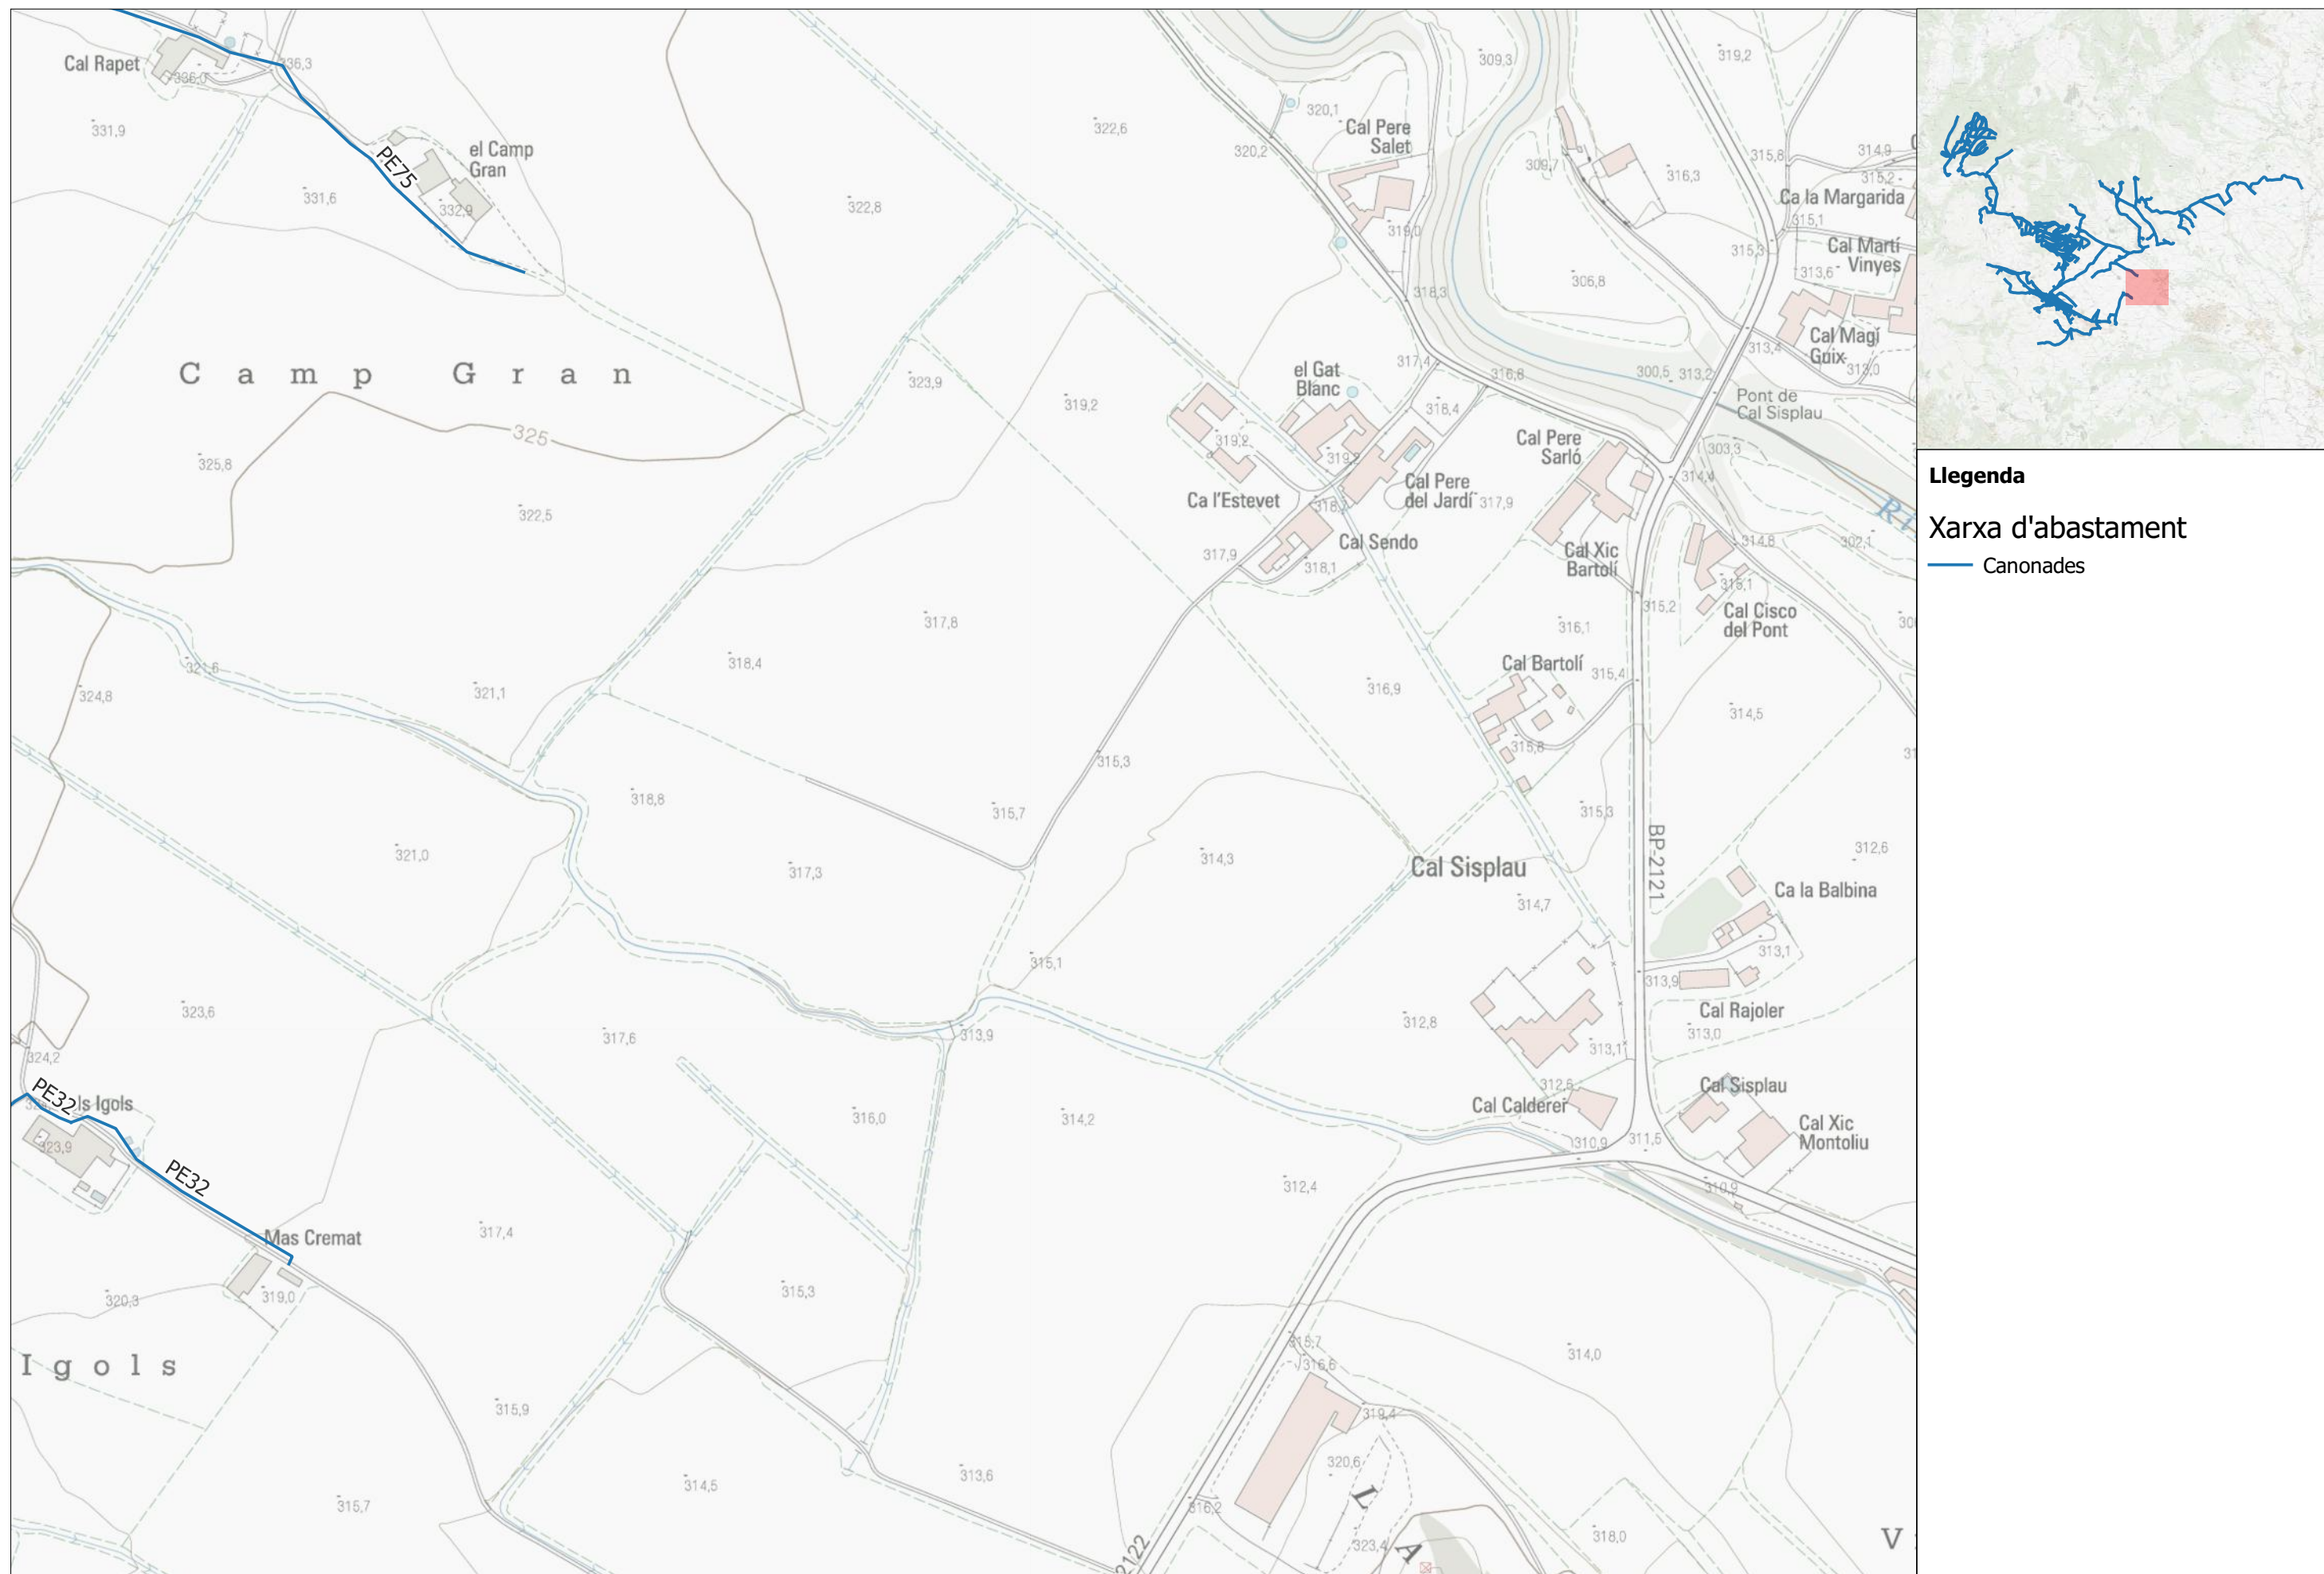

Llegenda

Xarxa d'abastament

— Canonades

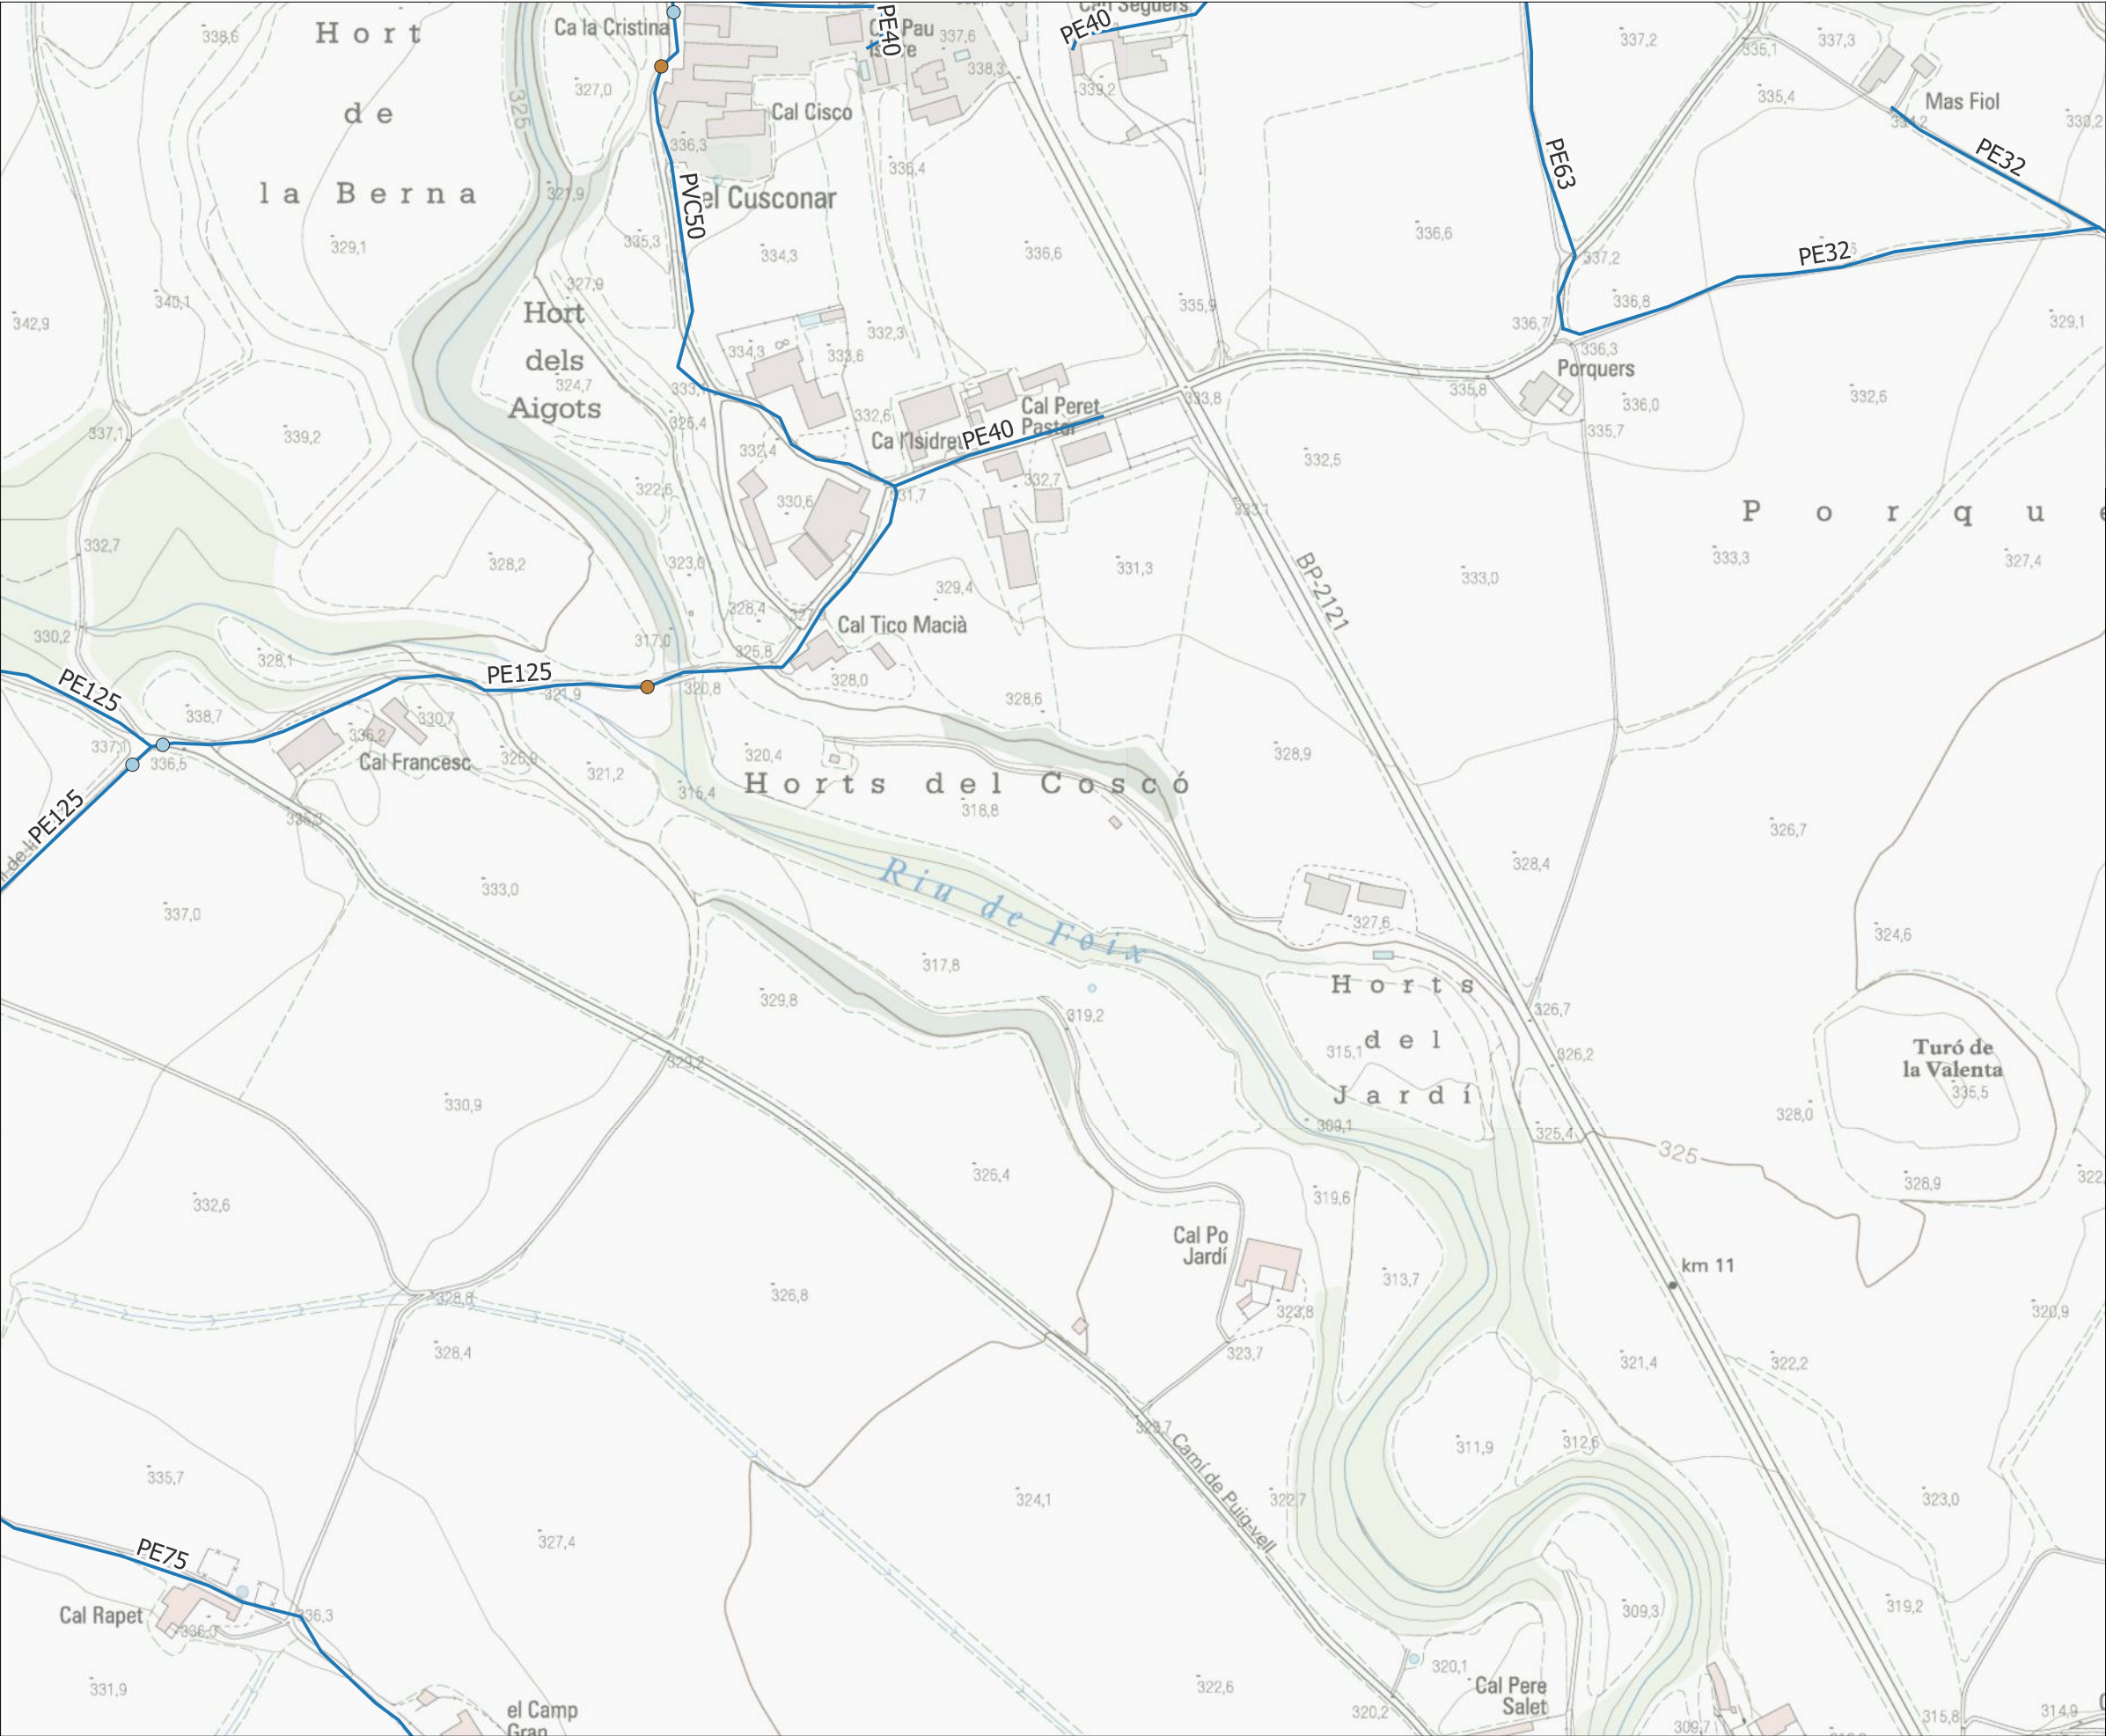


- Llegenda**
- Xarxa d'abastament**
- Valvula
 - Descarrega
 - Canonades



Llegenda

Xarxa d'abastament


— Canonades

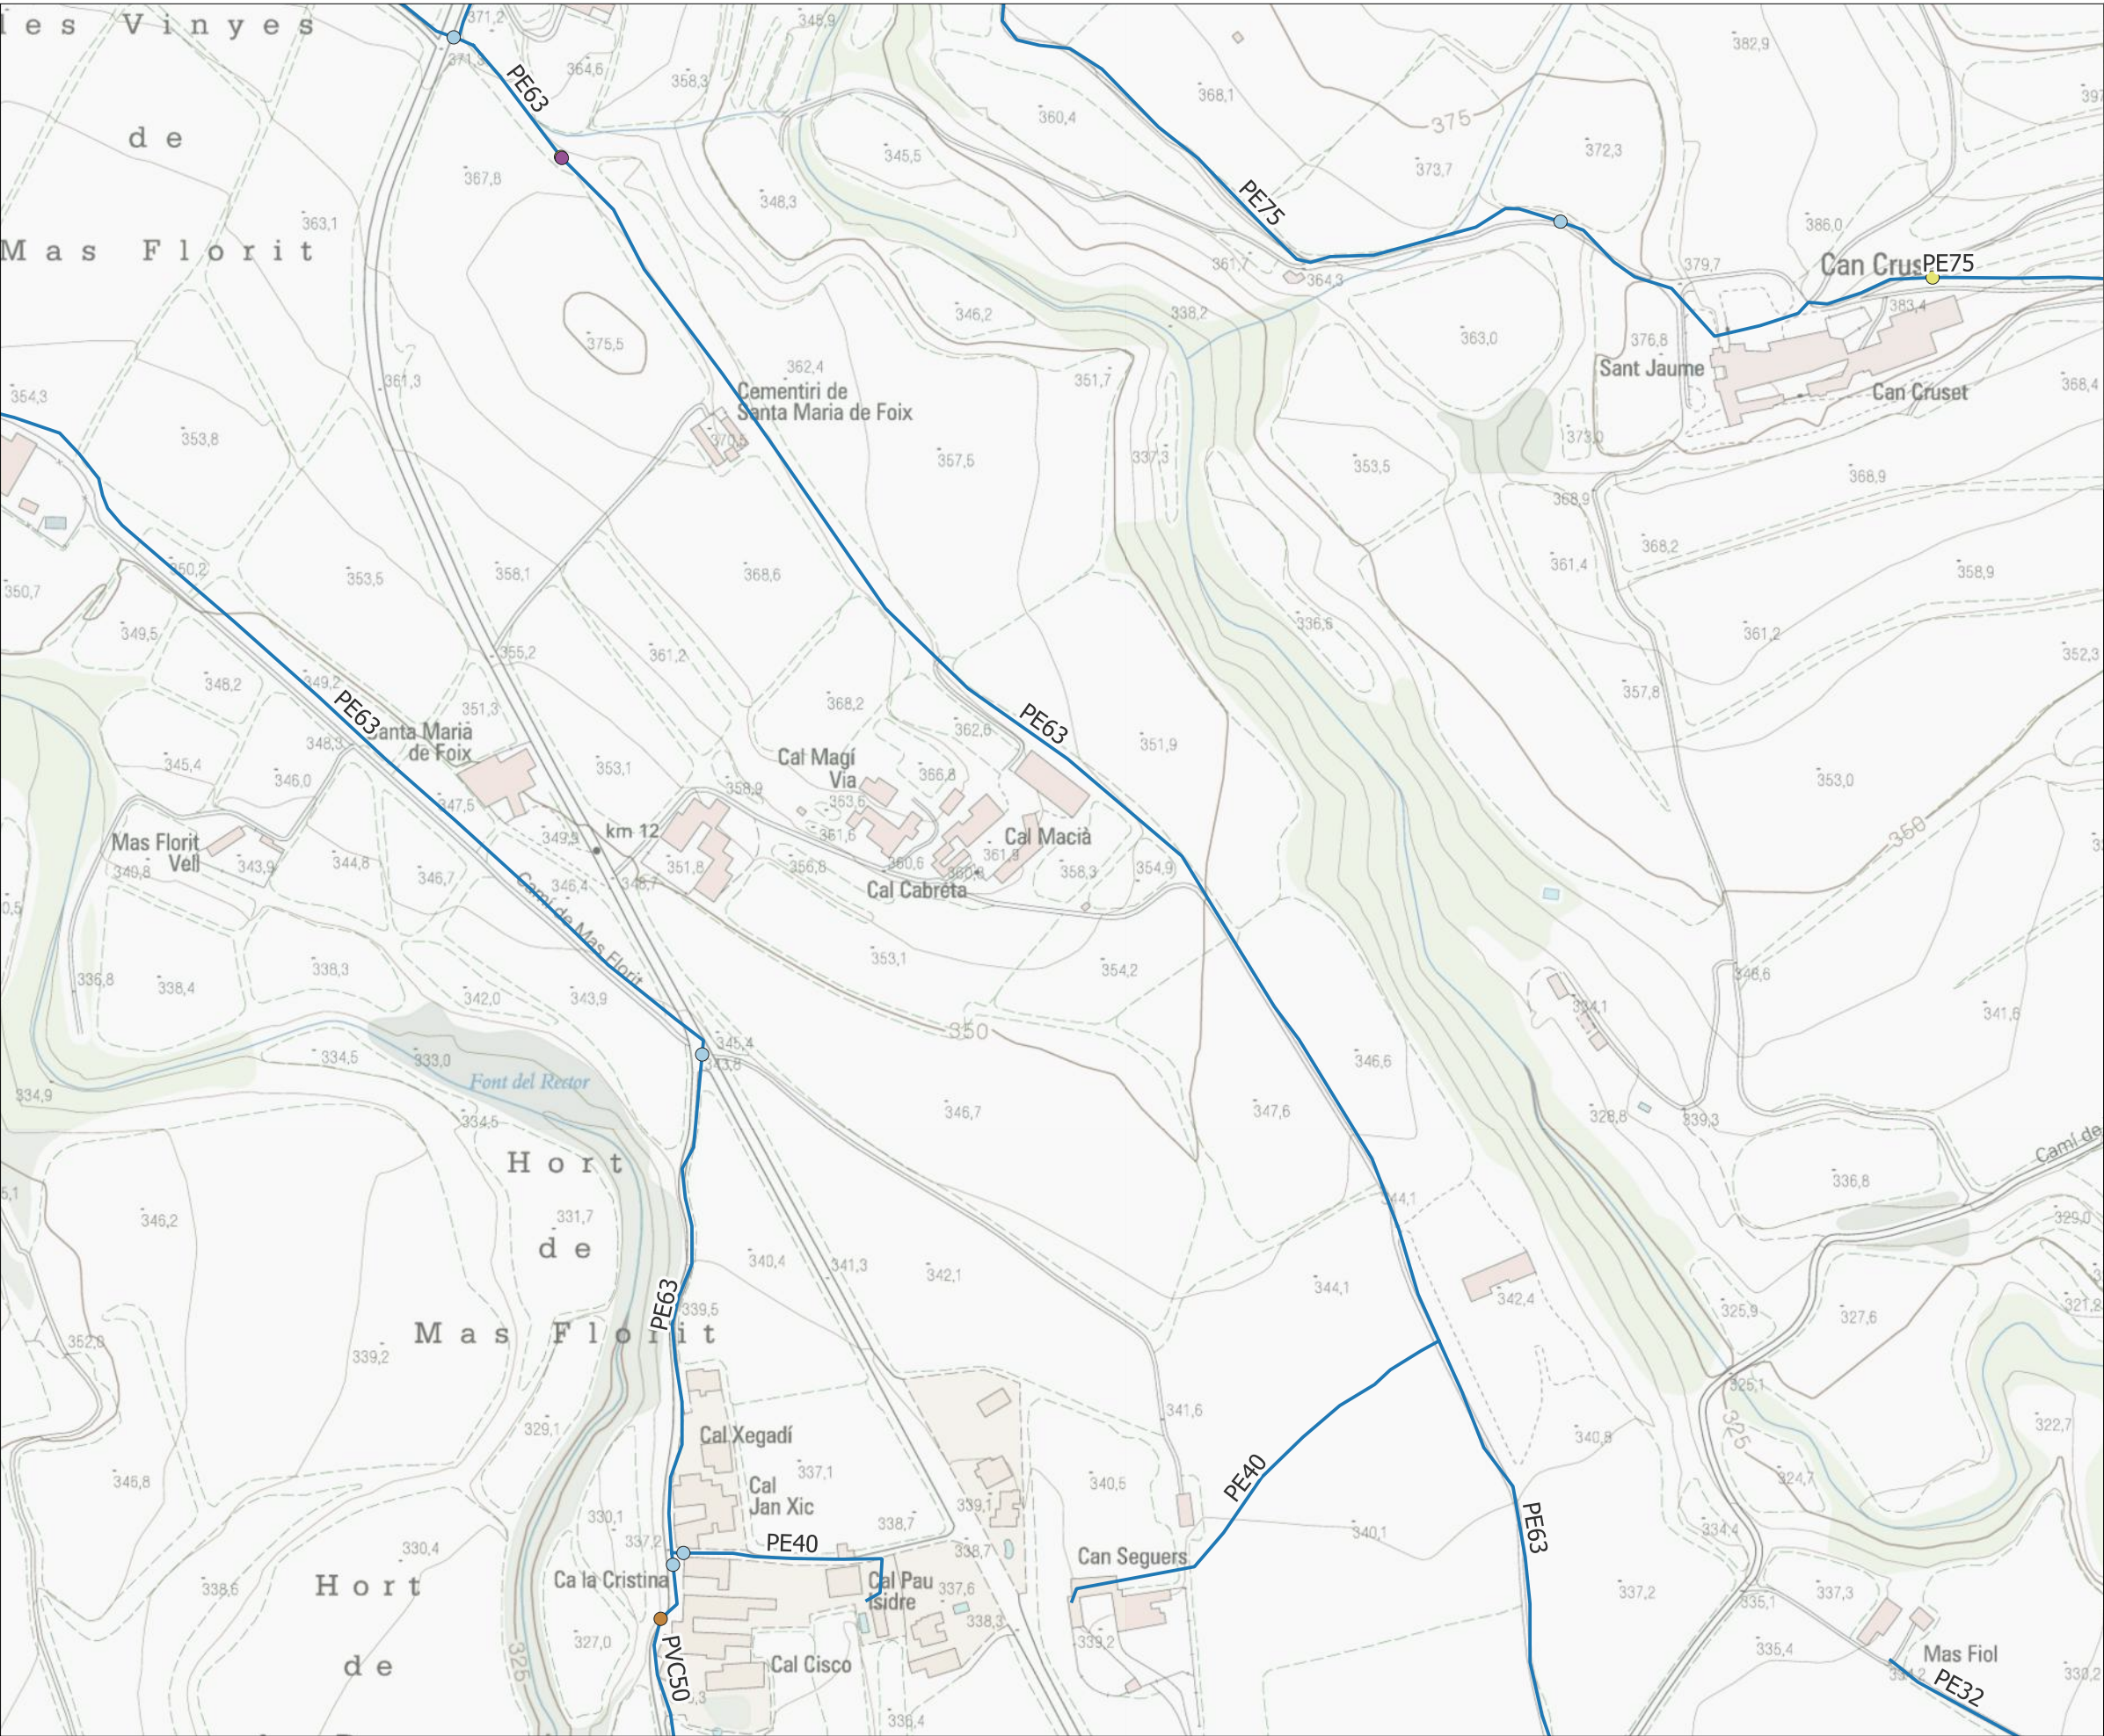

Llegenda

Xarxa d'abastament

- Reguladora
- Valvula
- Ventosa
- Descarrega
- Canonades

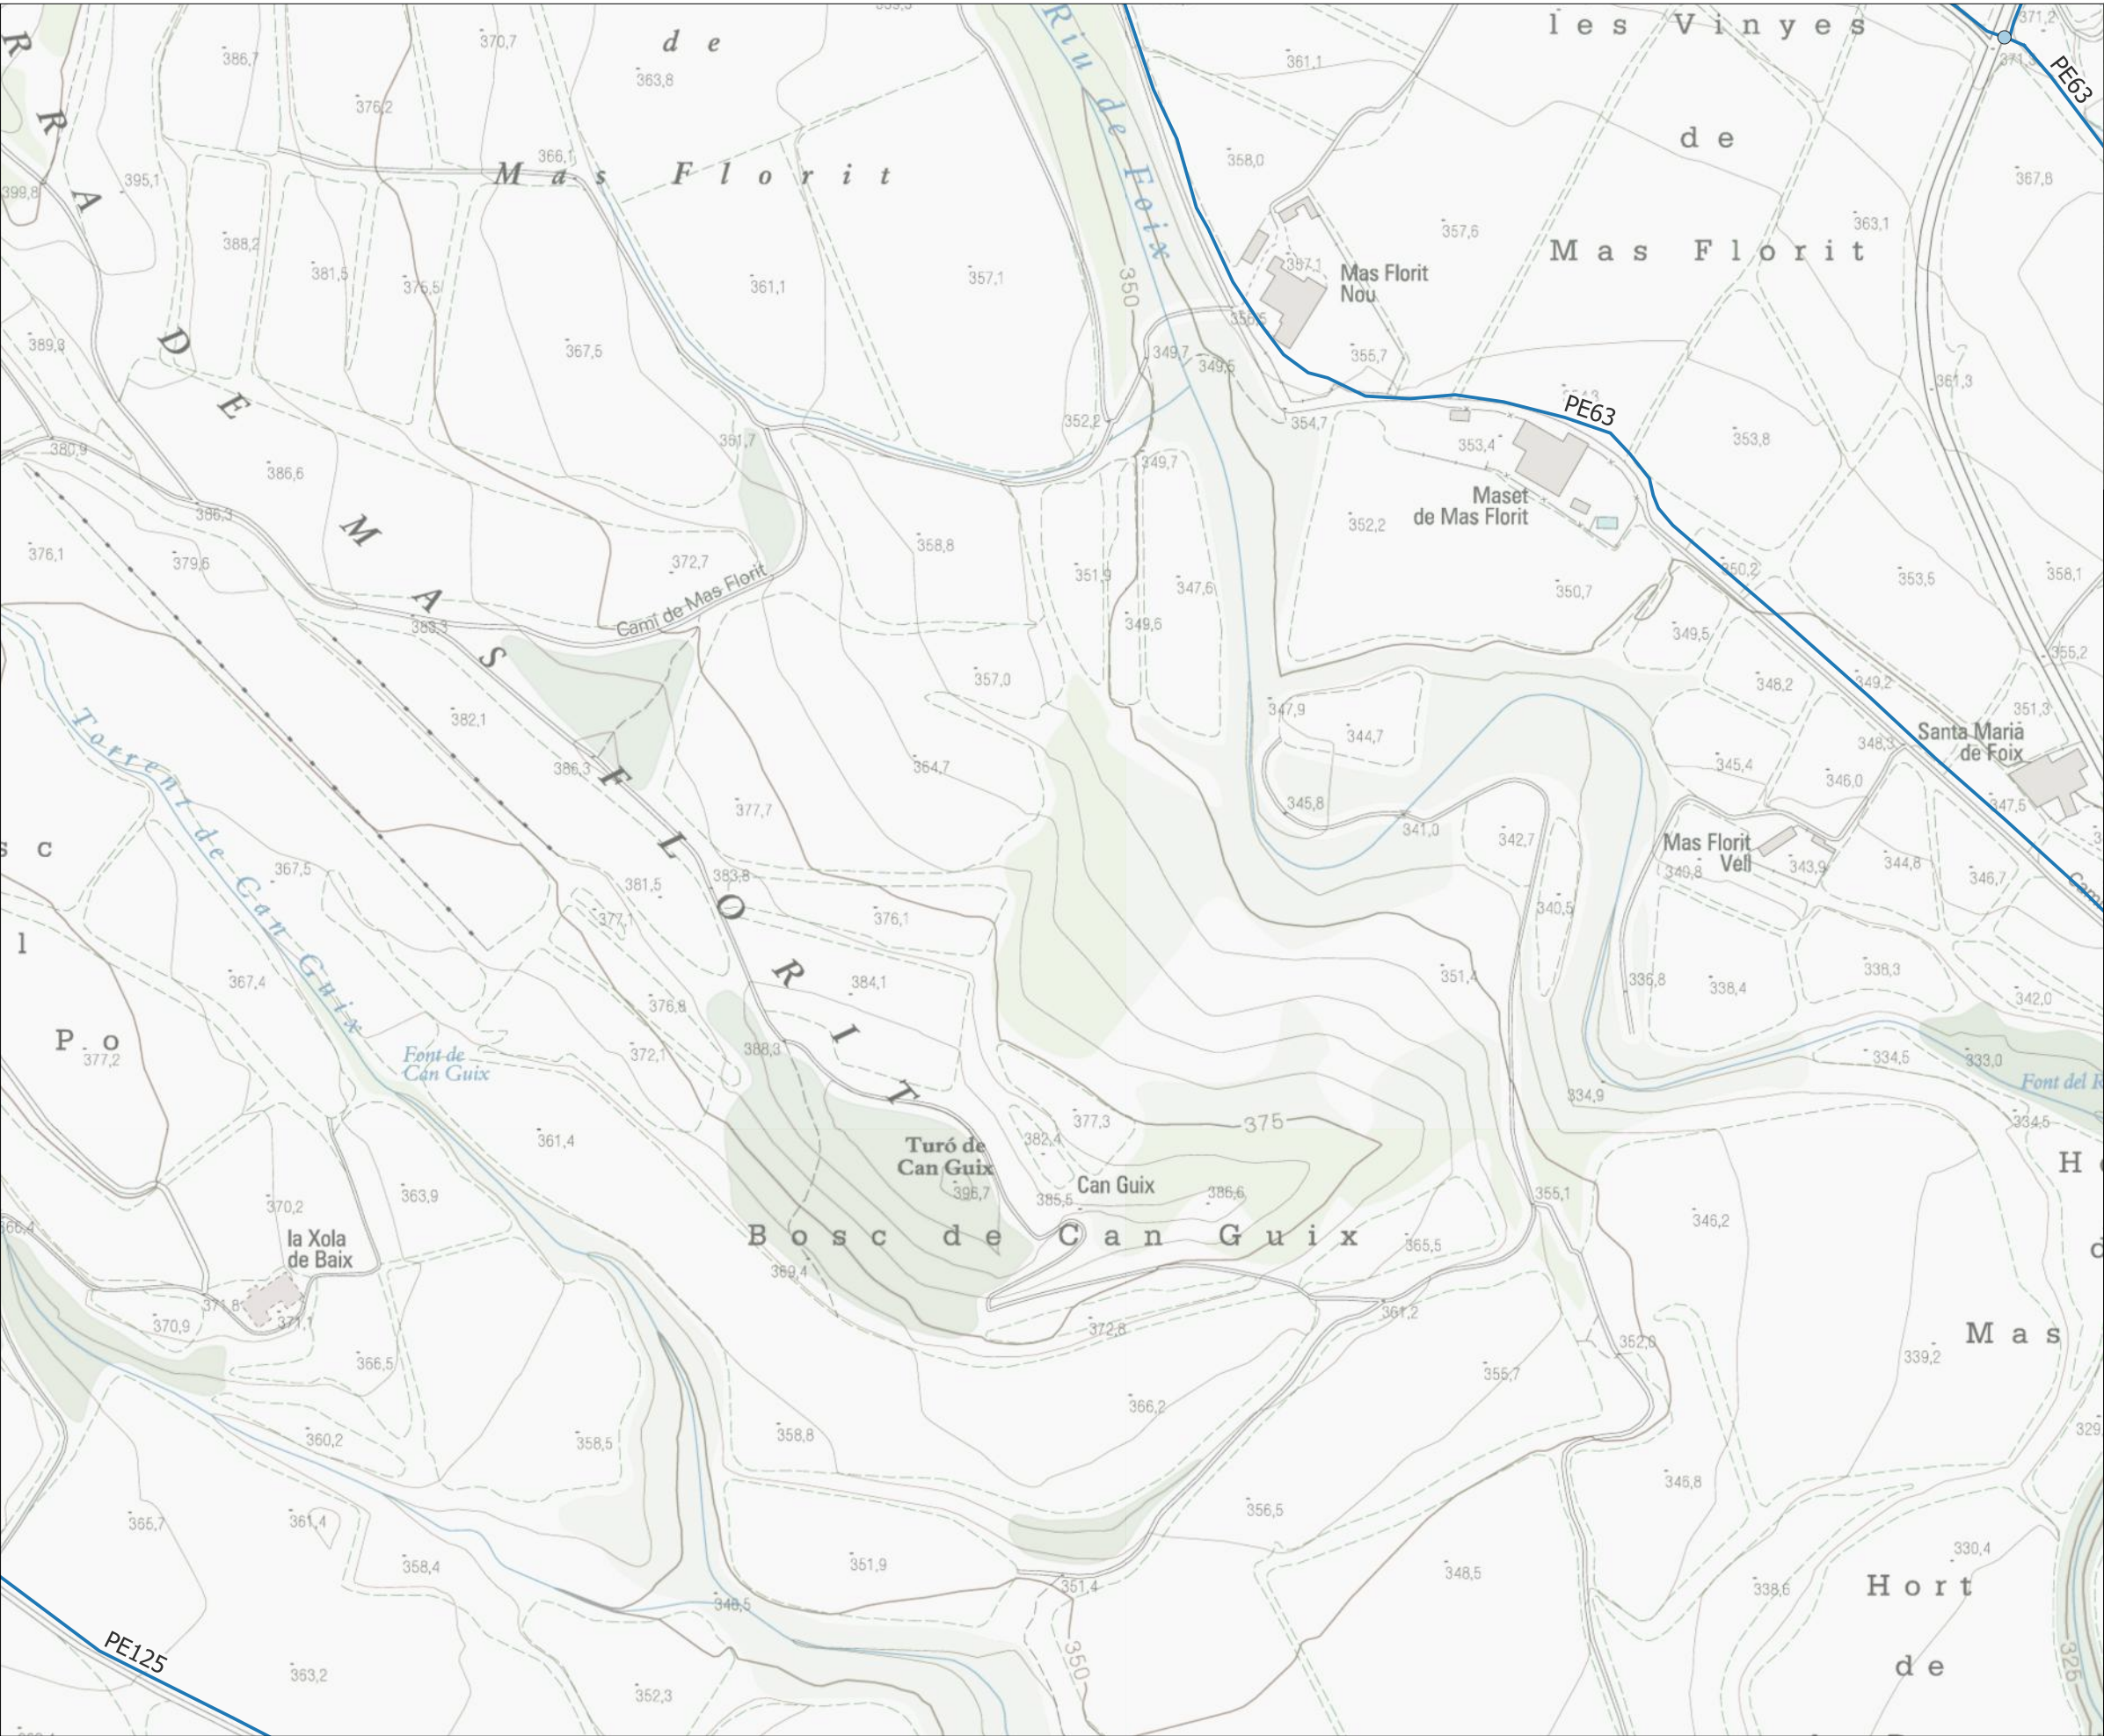

- Llegenda**
- Xarxa d'abastament**
- Valvula
 - Canonades



**PLA DIRECTOR D'ABASTAMENT
D'AIGUA POTABLE DEL MUNICIPI DE
TORRELLES DE FOIX**

TÍTOL DEL PLÀNOL
ESQUEMES HORITZONTALS DEL FUNCIONAMENT
ACTUAL


ESCALA
1:3.000



AUTOR
Bernat Azcona

DATA
Novembre 2023

PLÀNOL
03

FULL
31


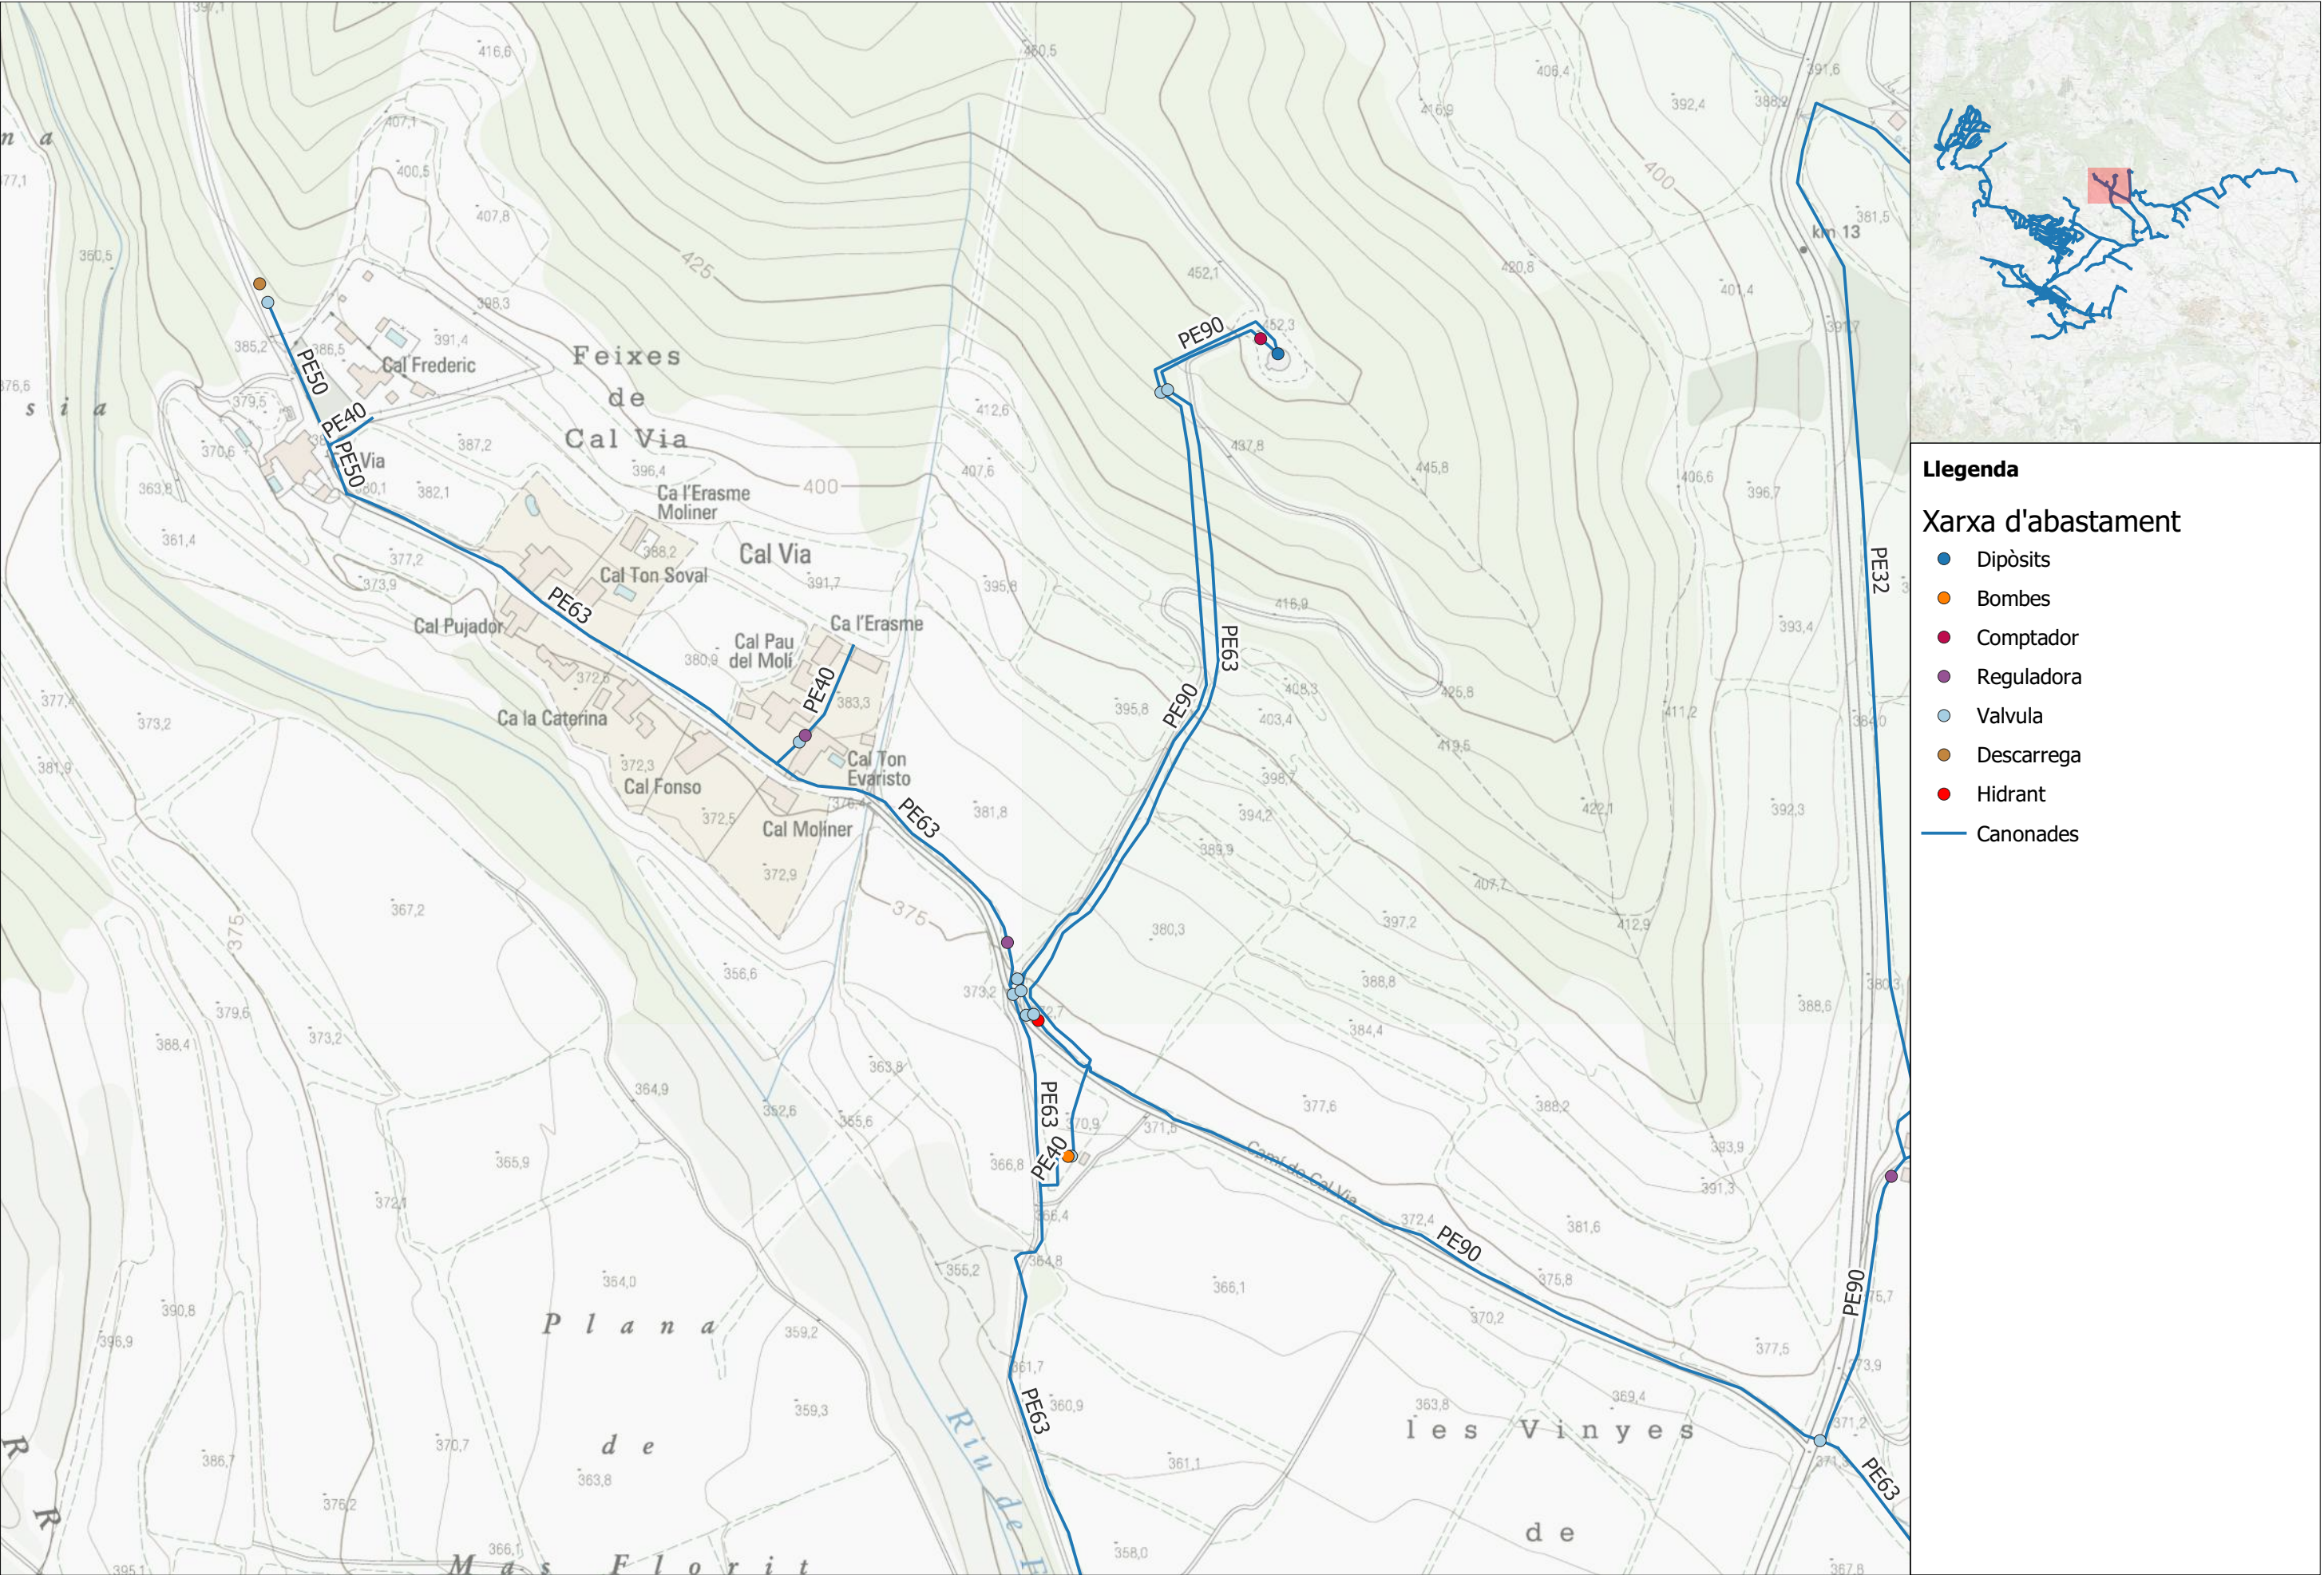


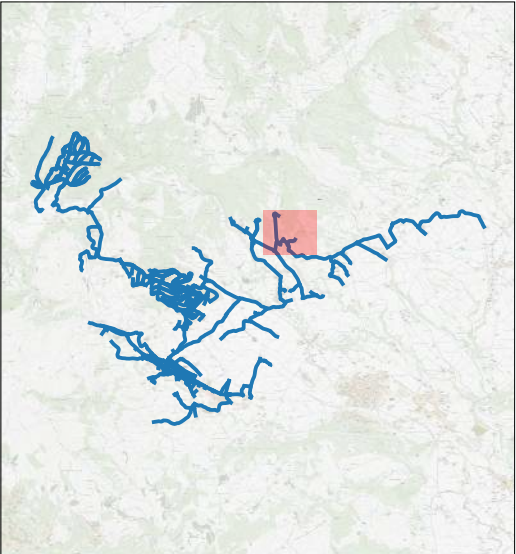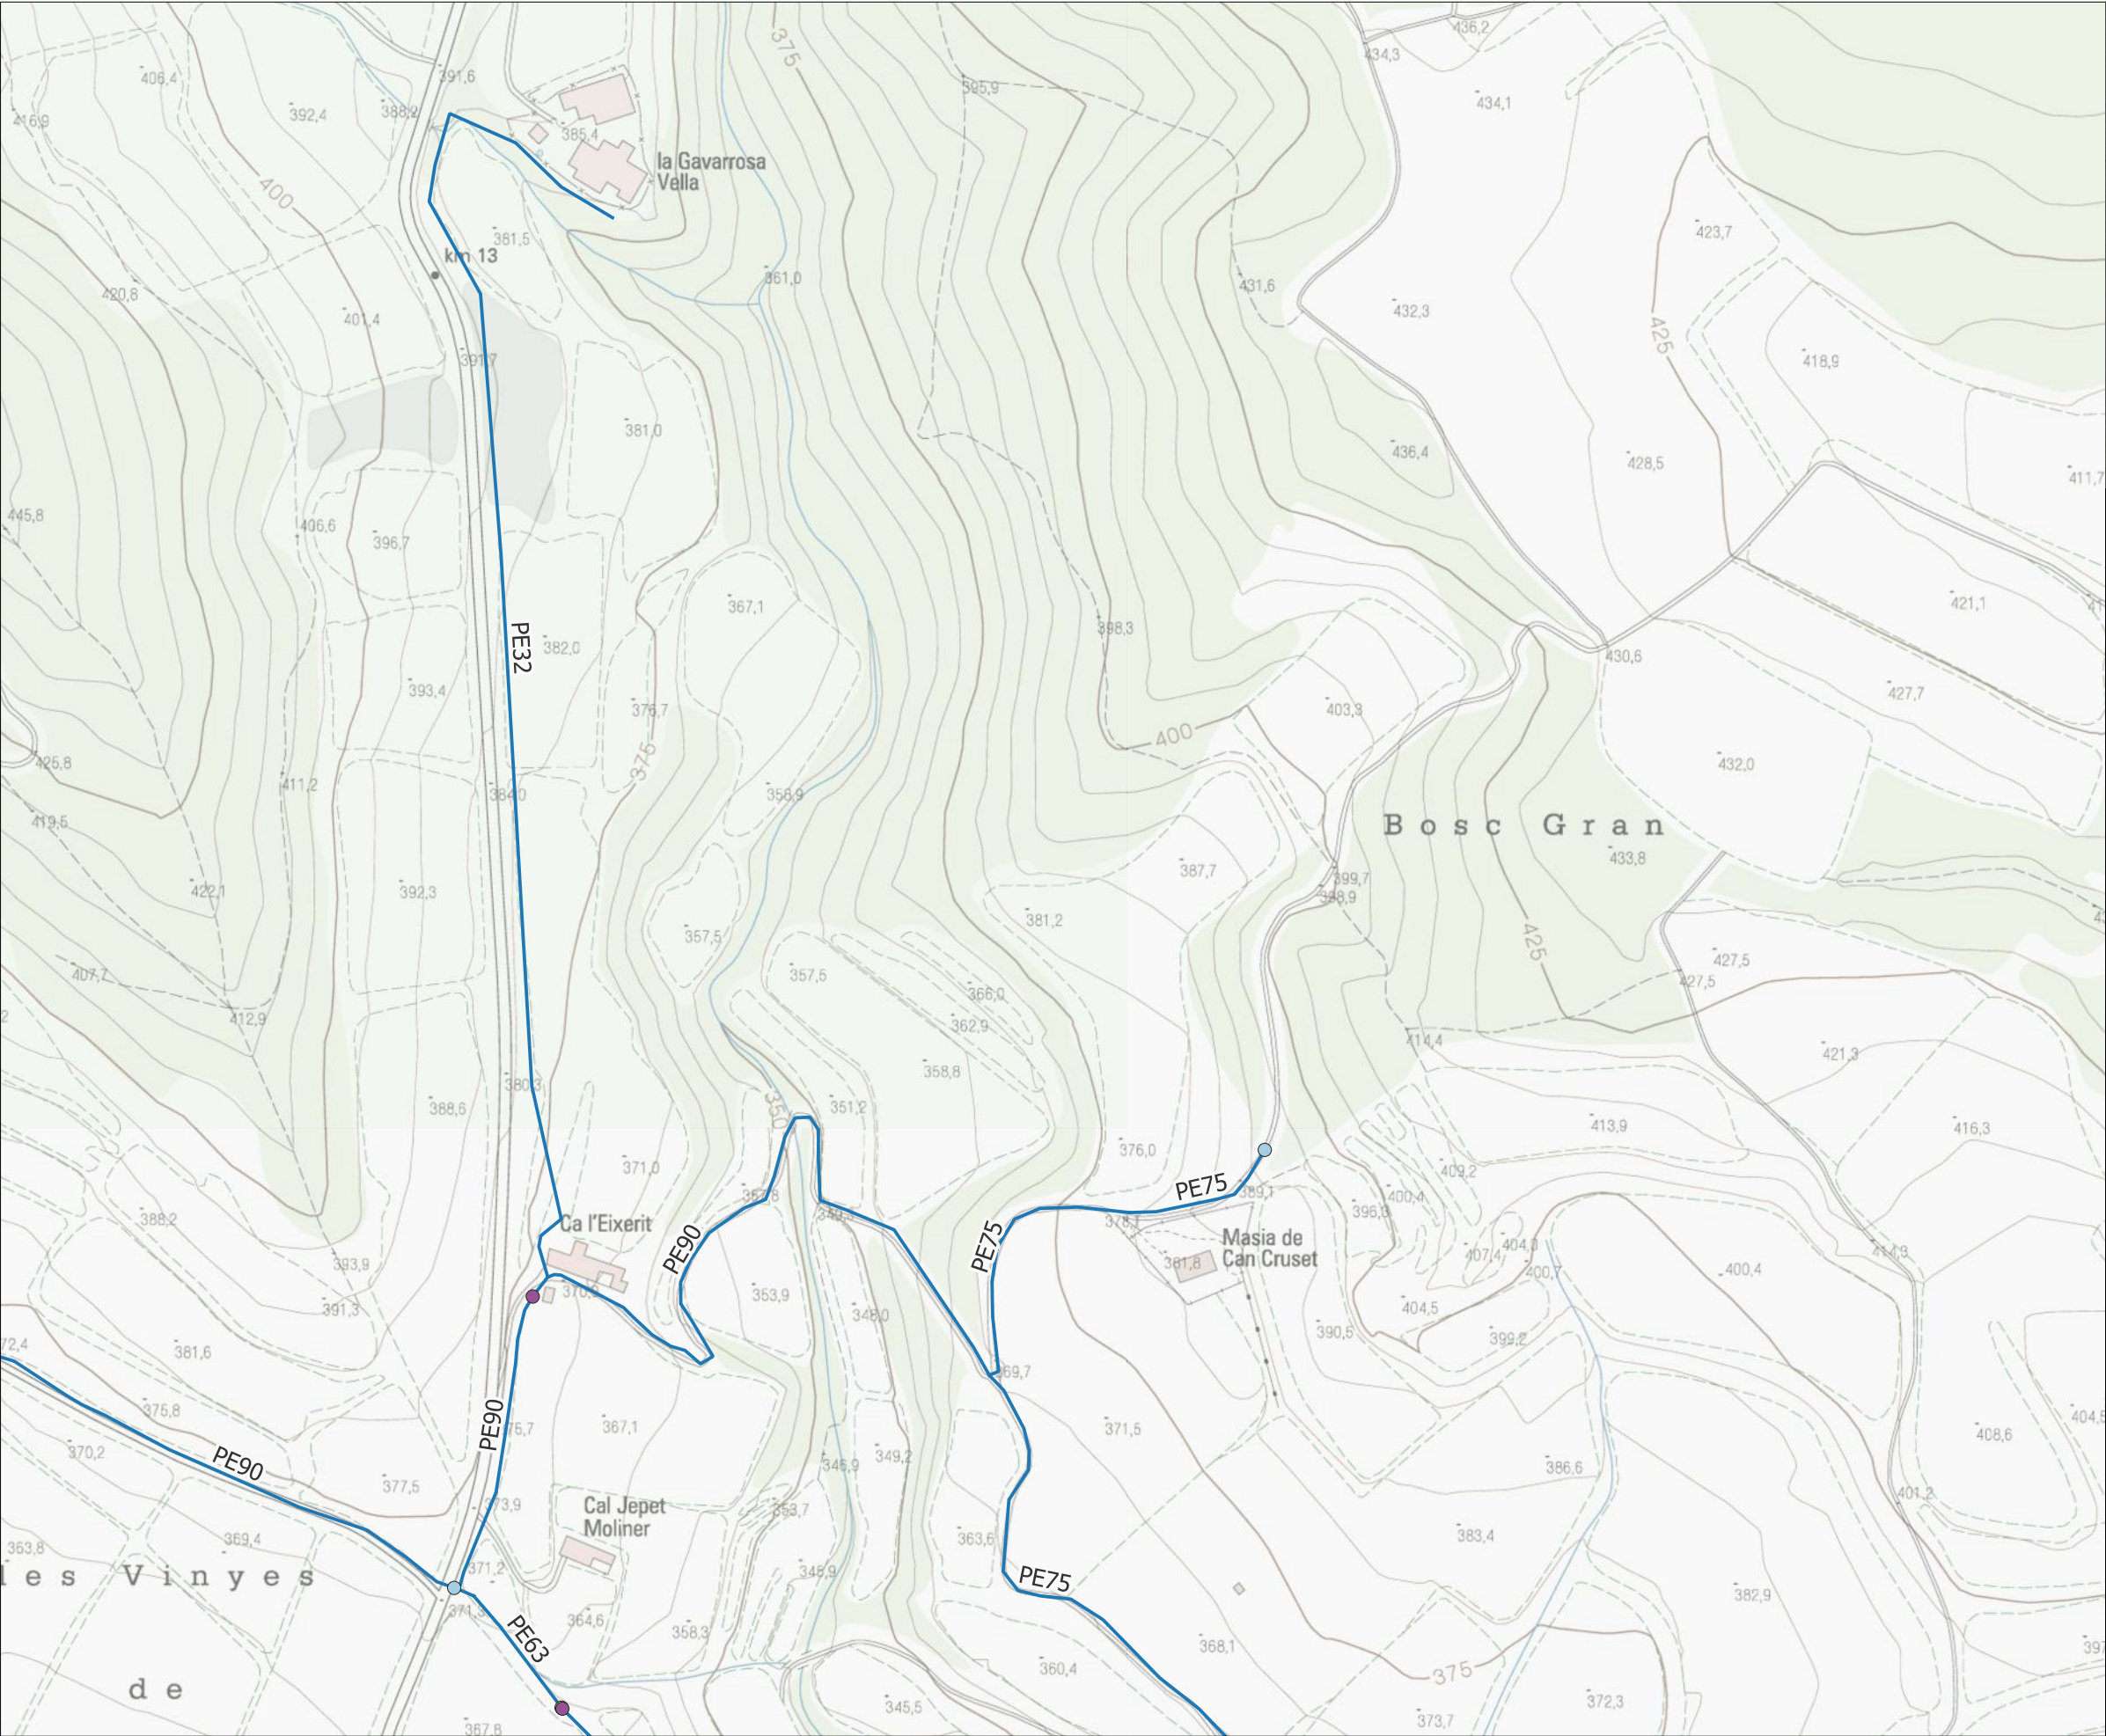

Llegenda

Xarxa d'abastament


- Reguladora
- Valvula
- Ventosa
- Canonades

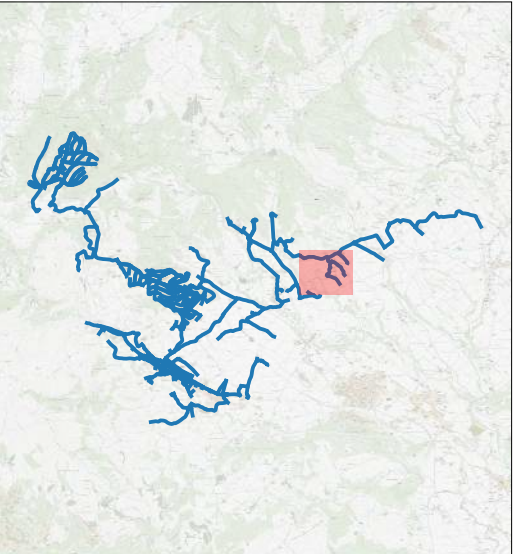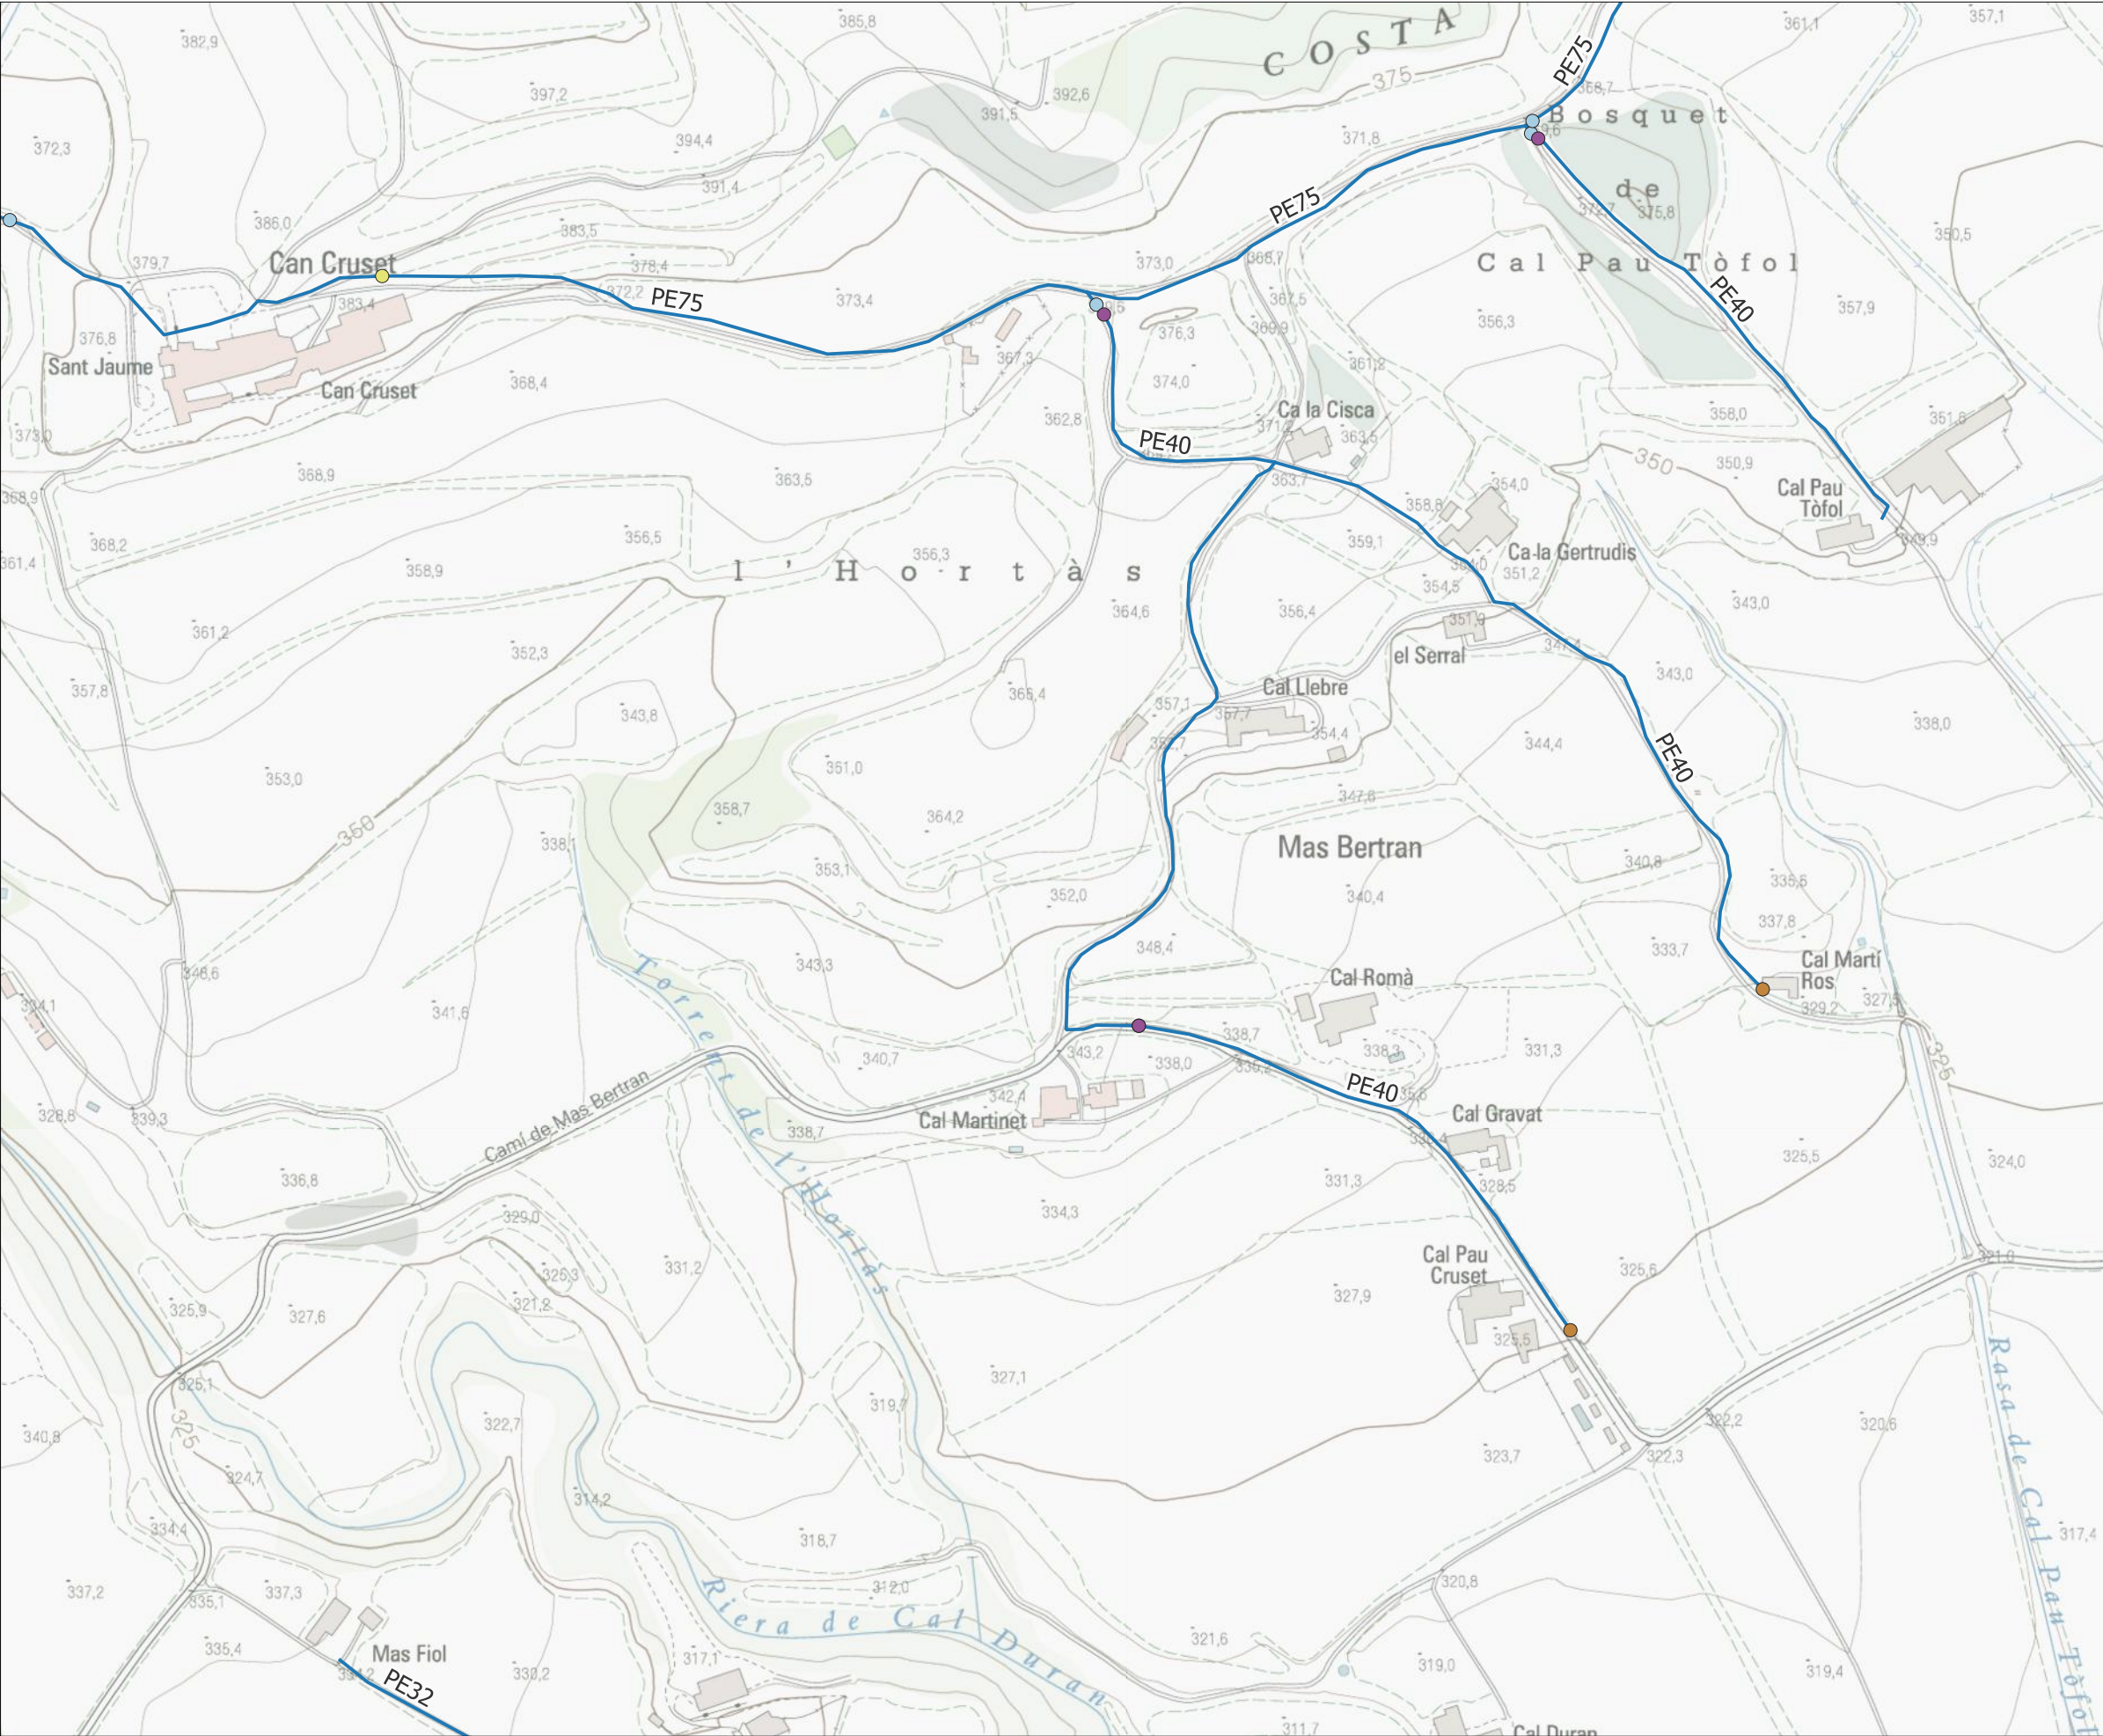


Llegenda

Xarxa d'abastament


- Reguladora
- Valvula
- Ventosa
- Descarrega
- Canonades

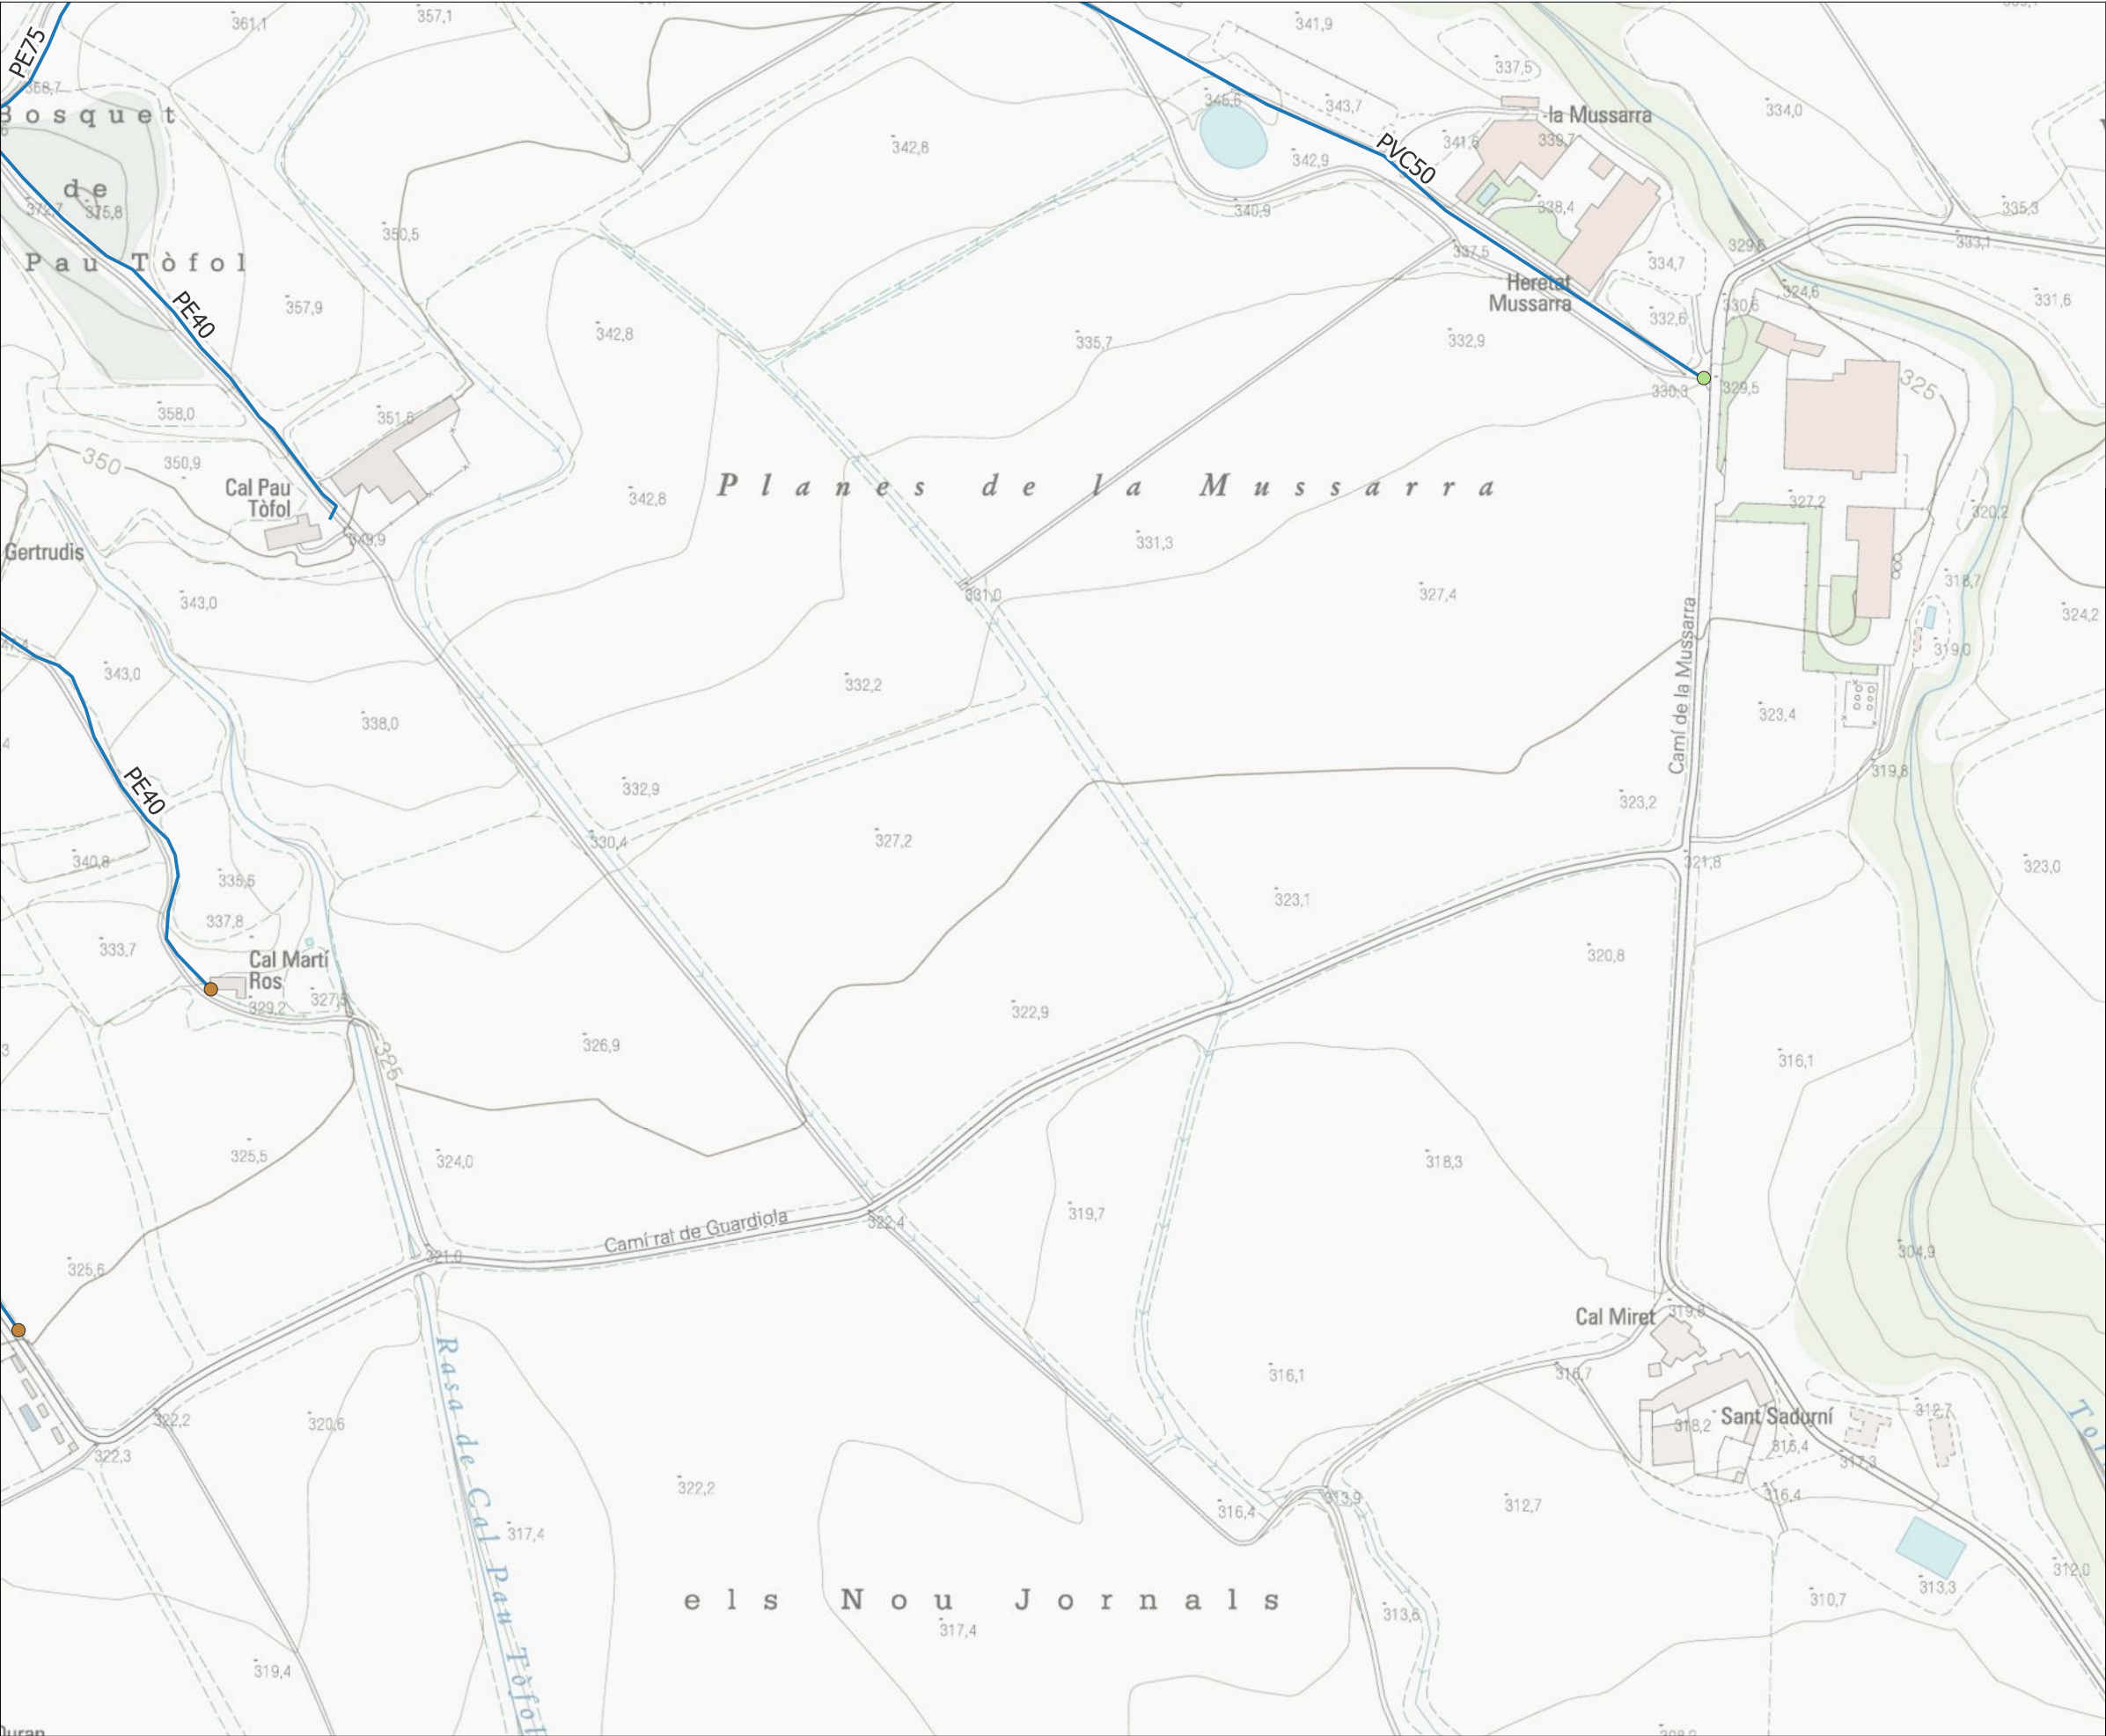

- Llegenda**
- Xarxa d'abastament**
- Boca de Reg
 - Descarrega
 - Canonades

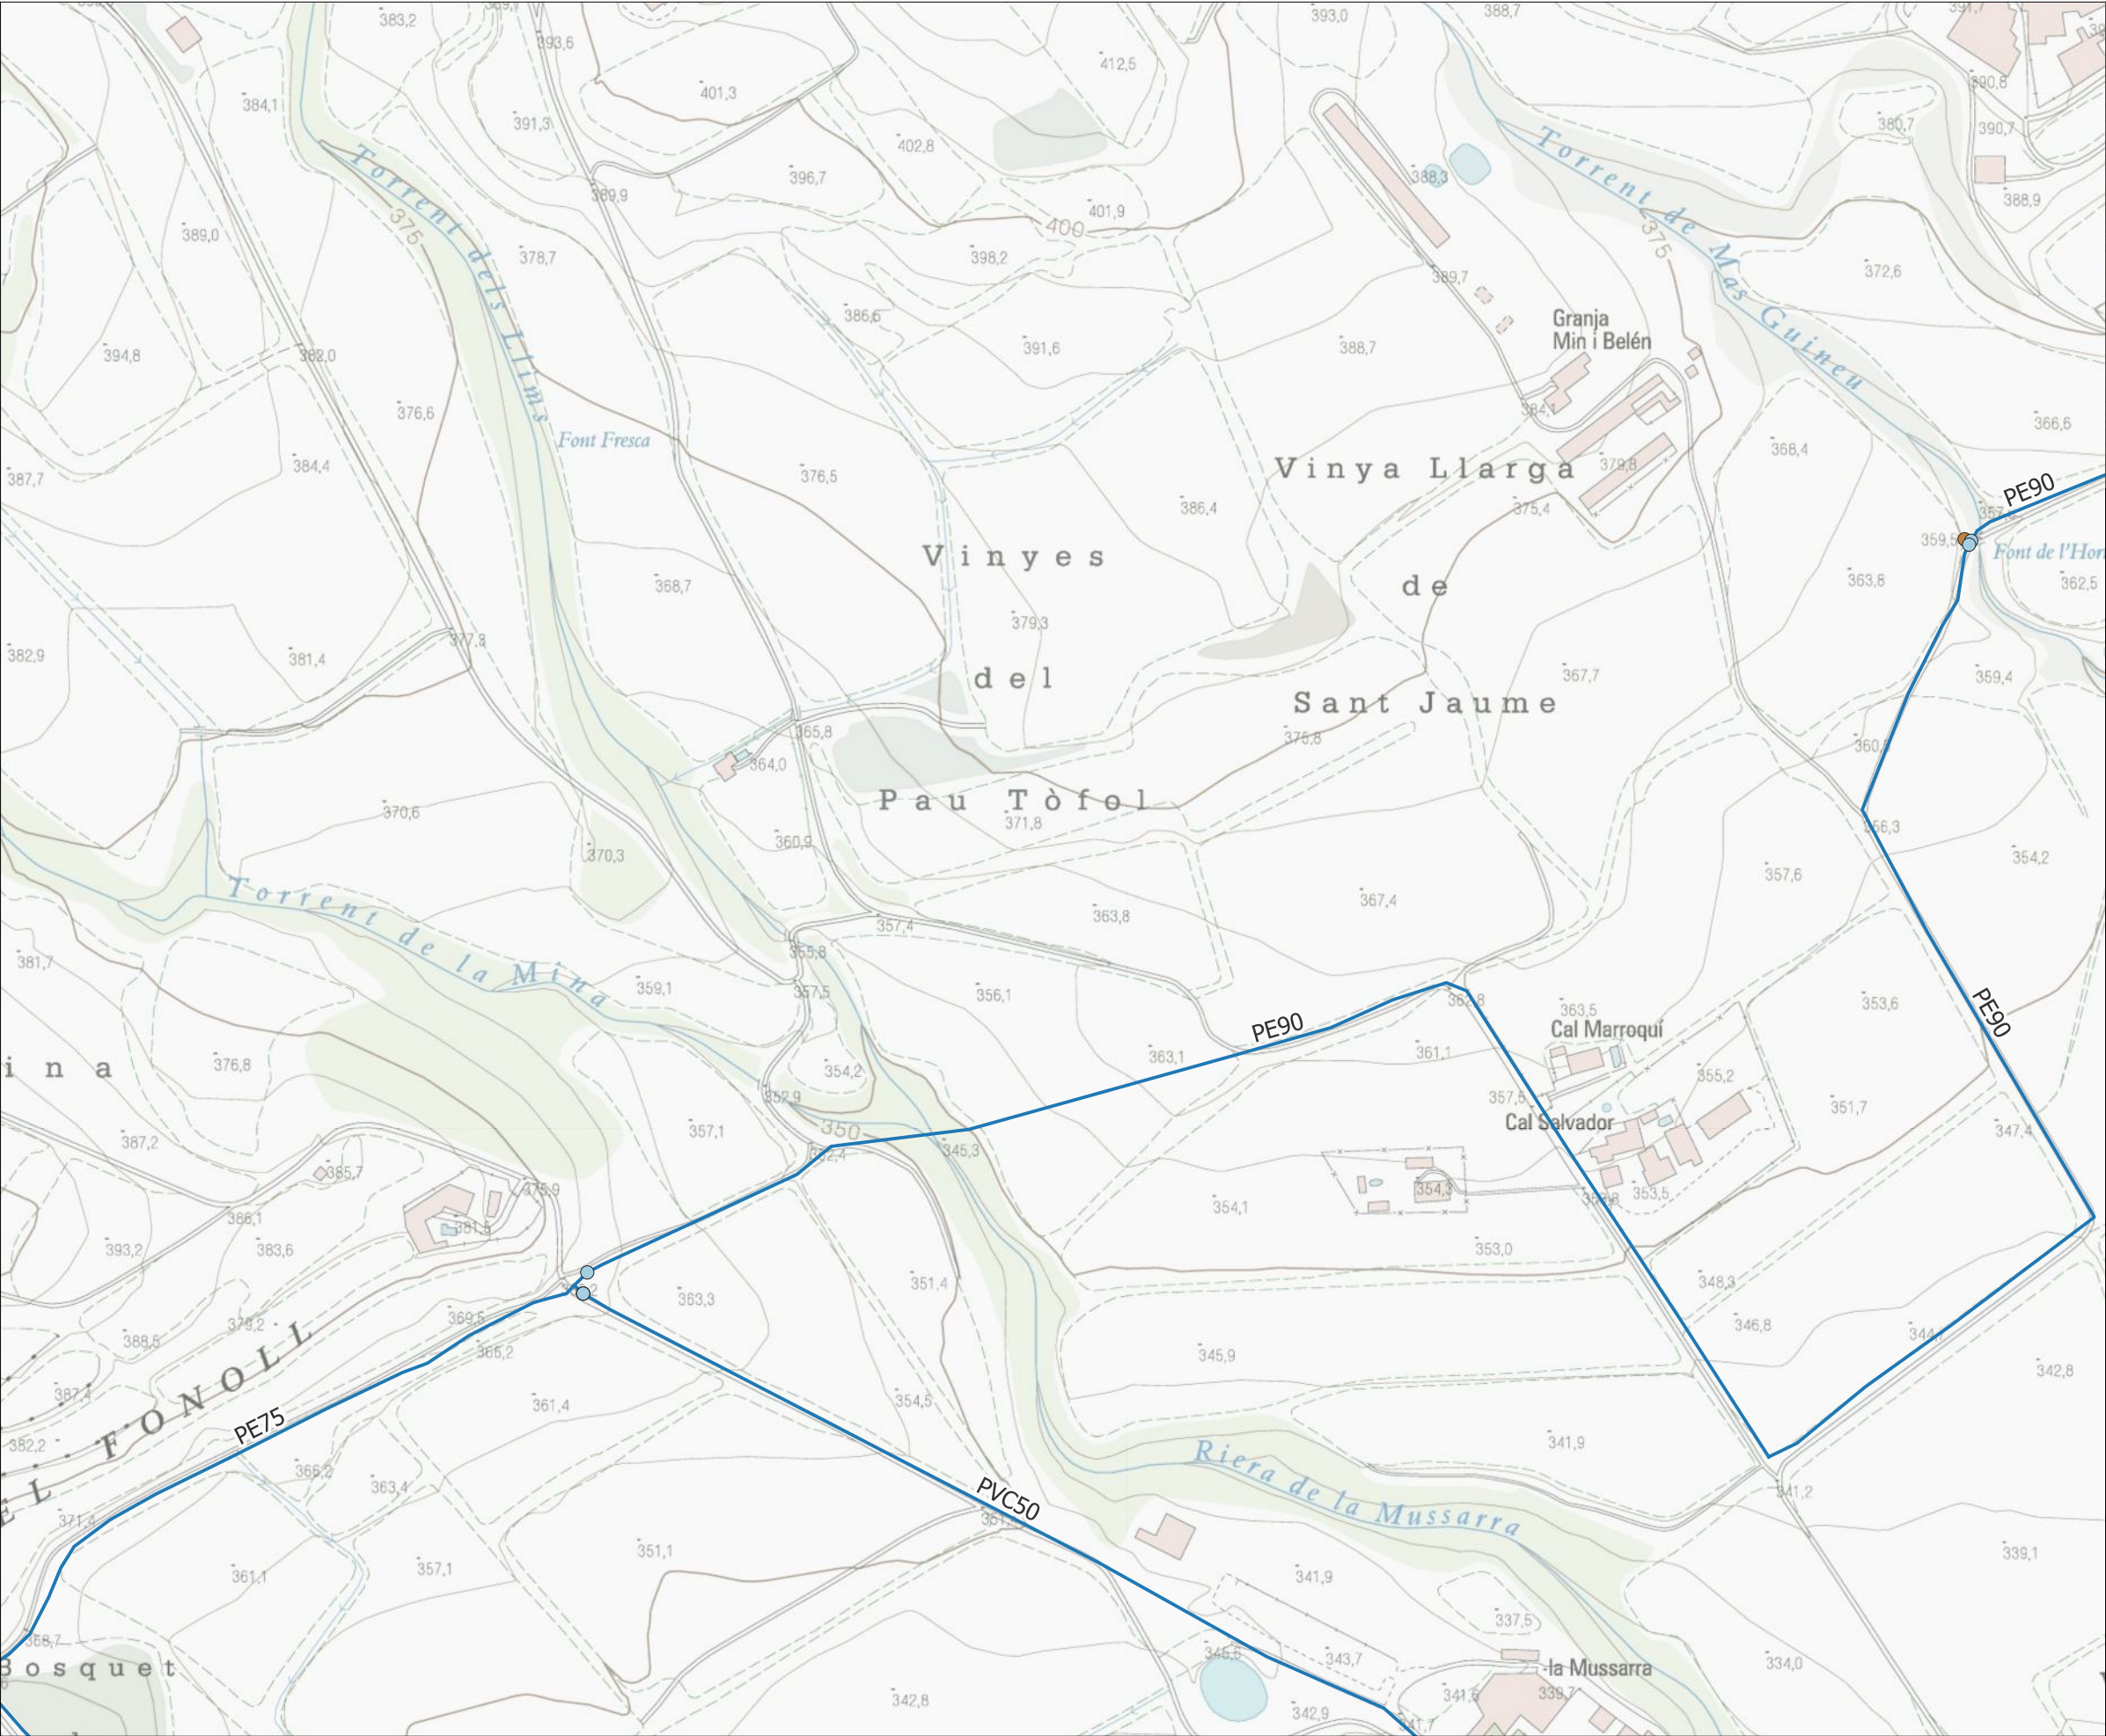


- Llegenda**
- Xarxa d'abastament**
- Valvula
 - Descarrega
 - Canonades

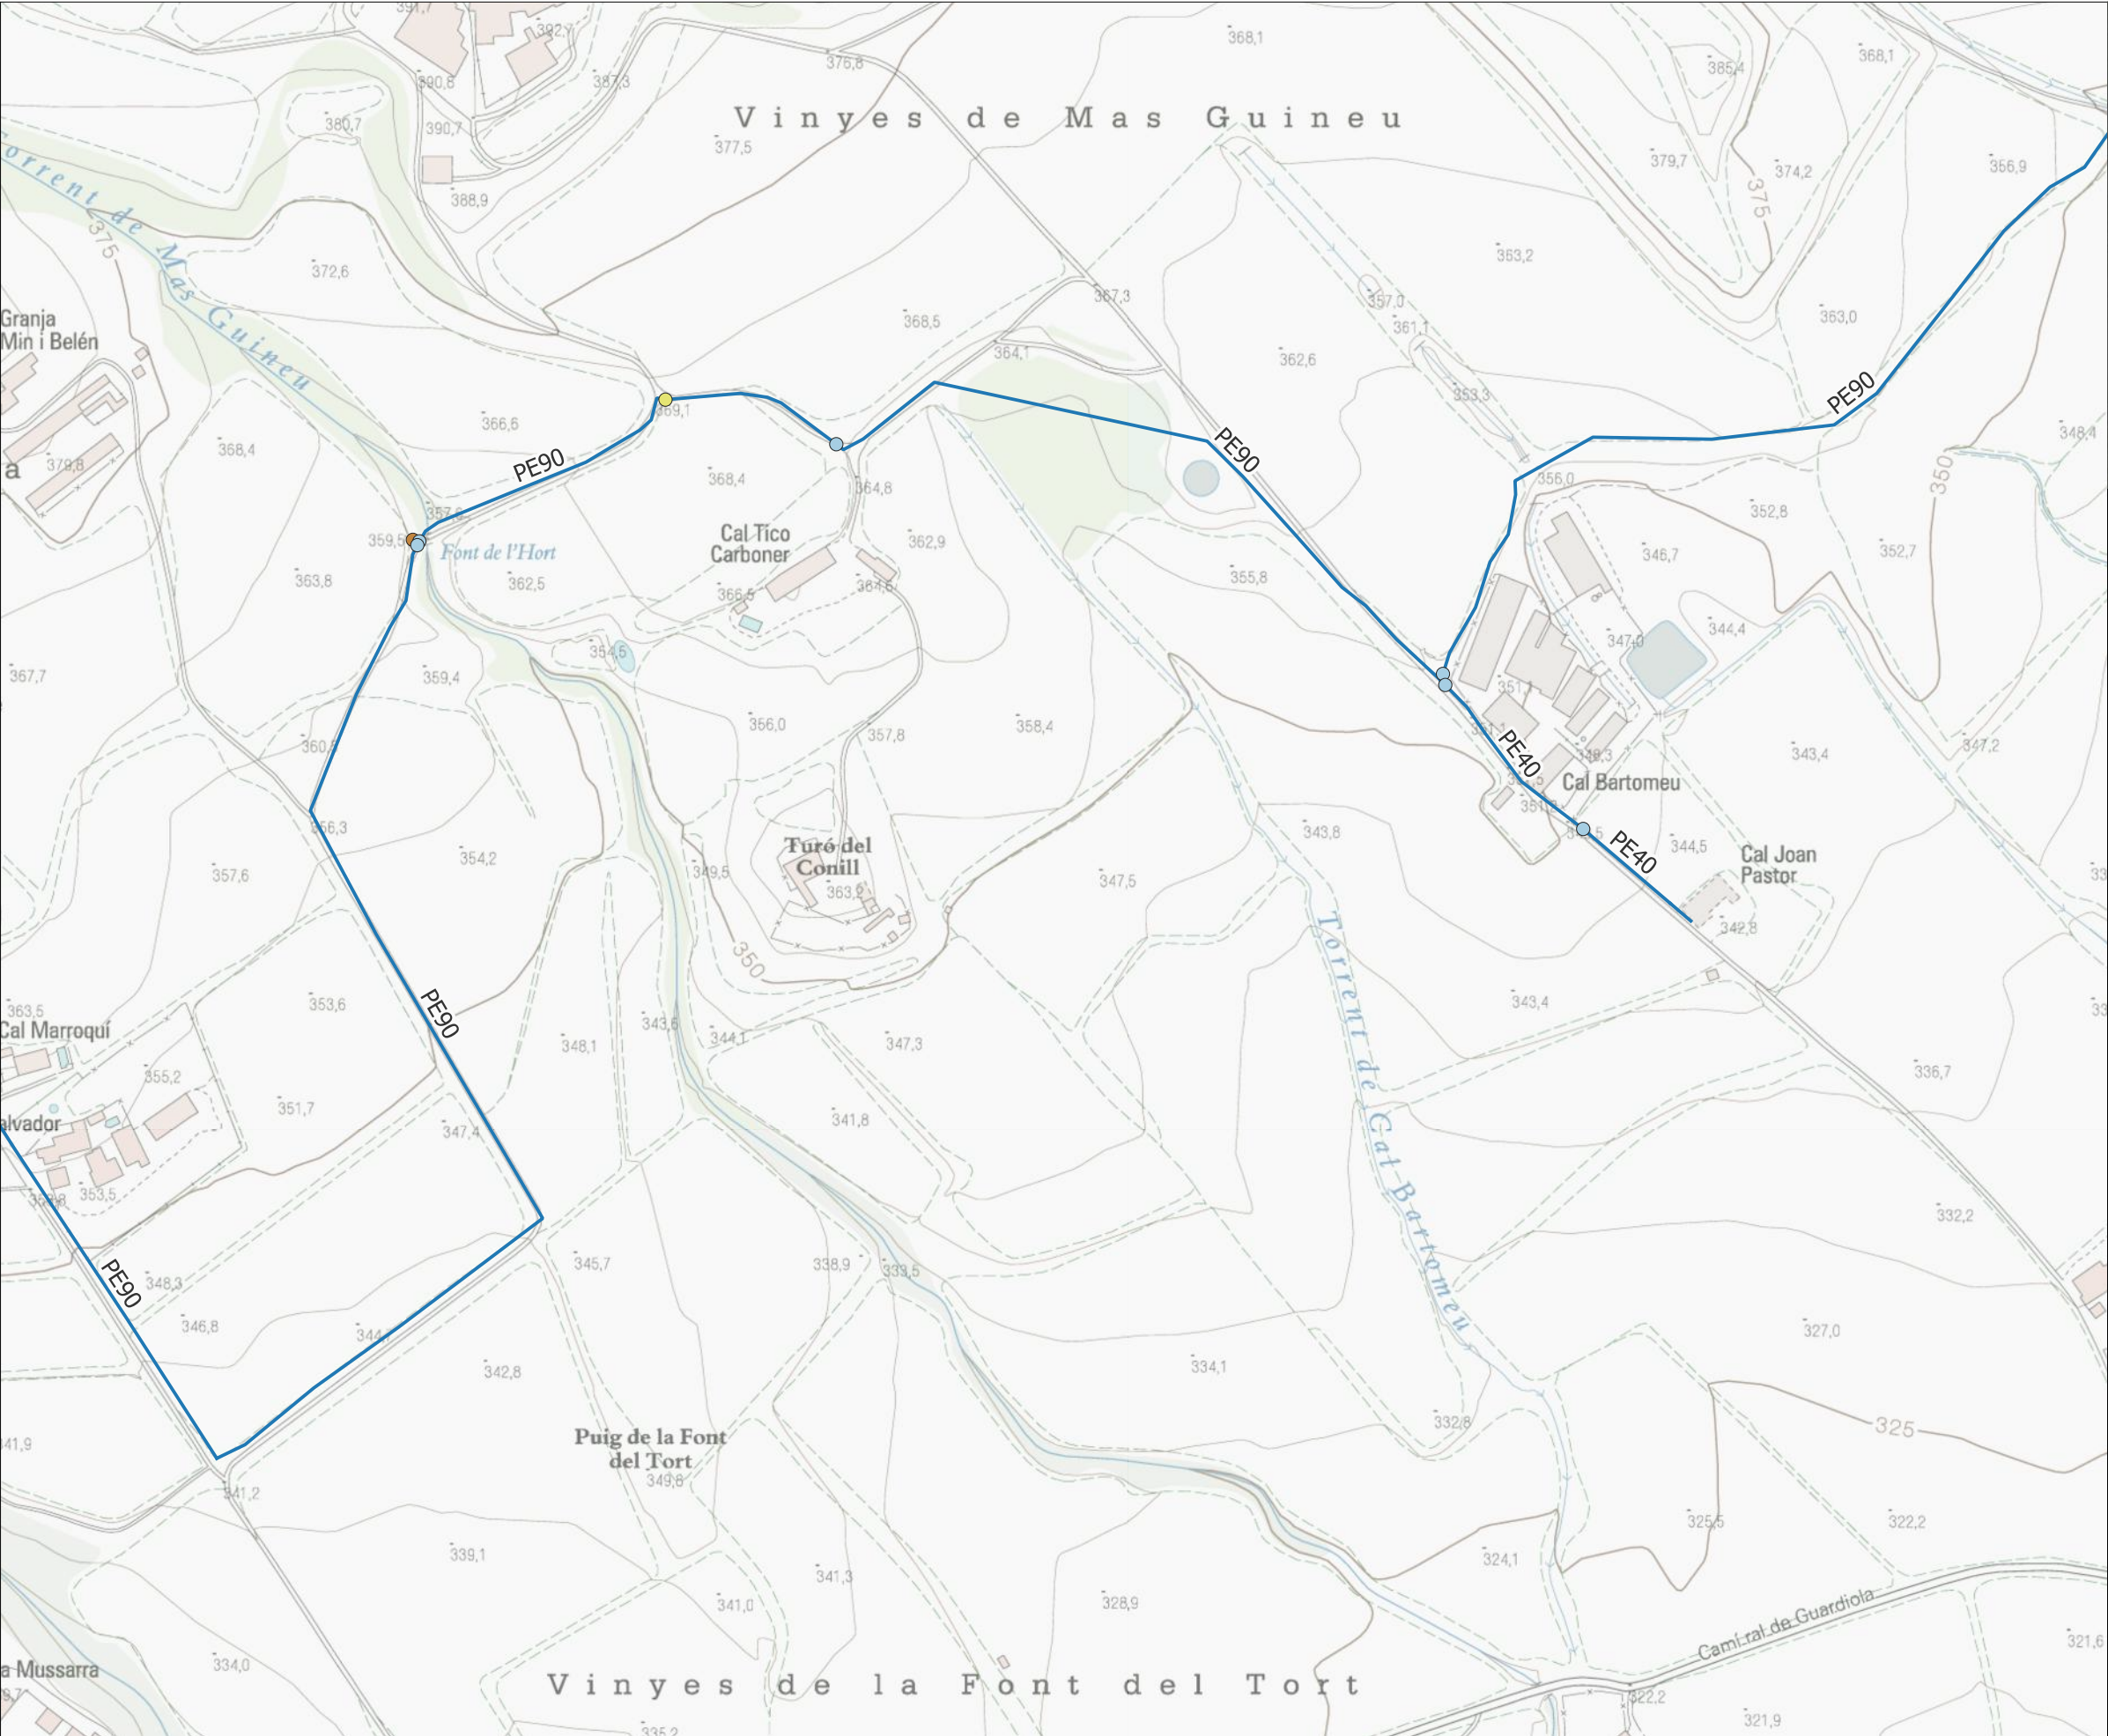



Llegenda

Xarxa d'abastament

- Valvula
- Ventosa
- Descarrega
- Canonades

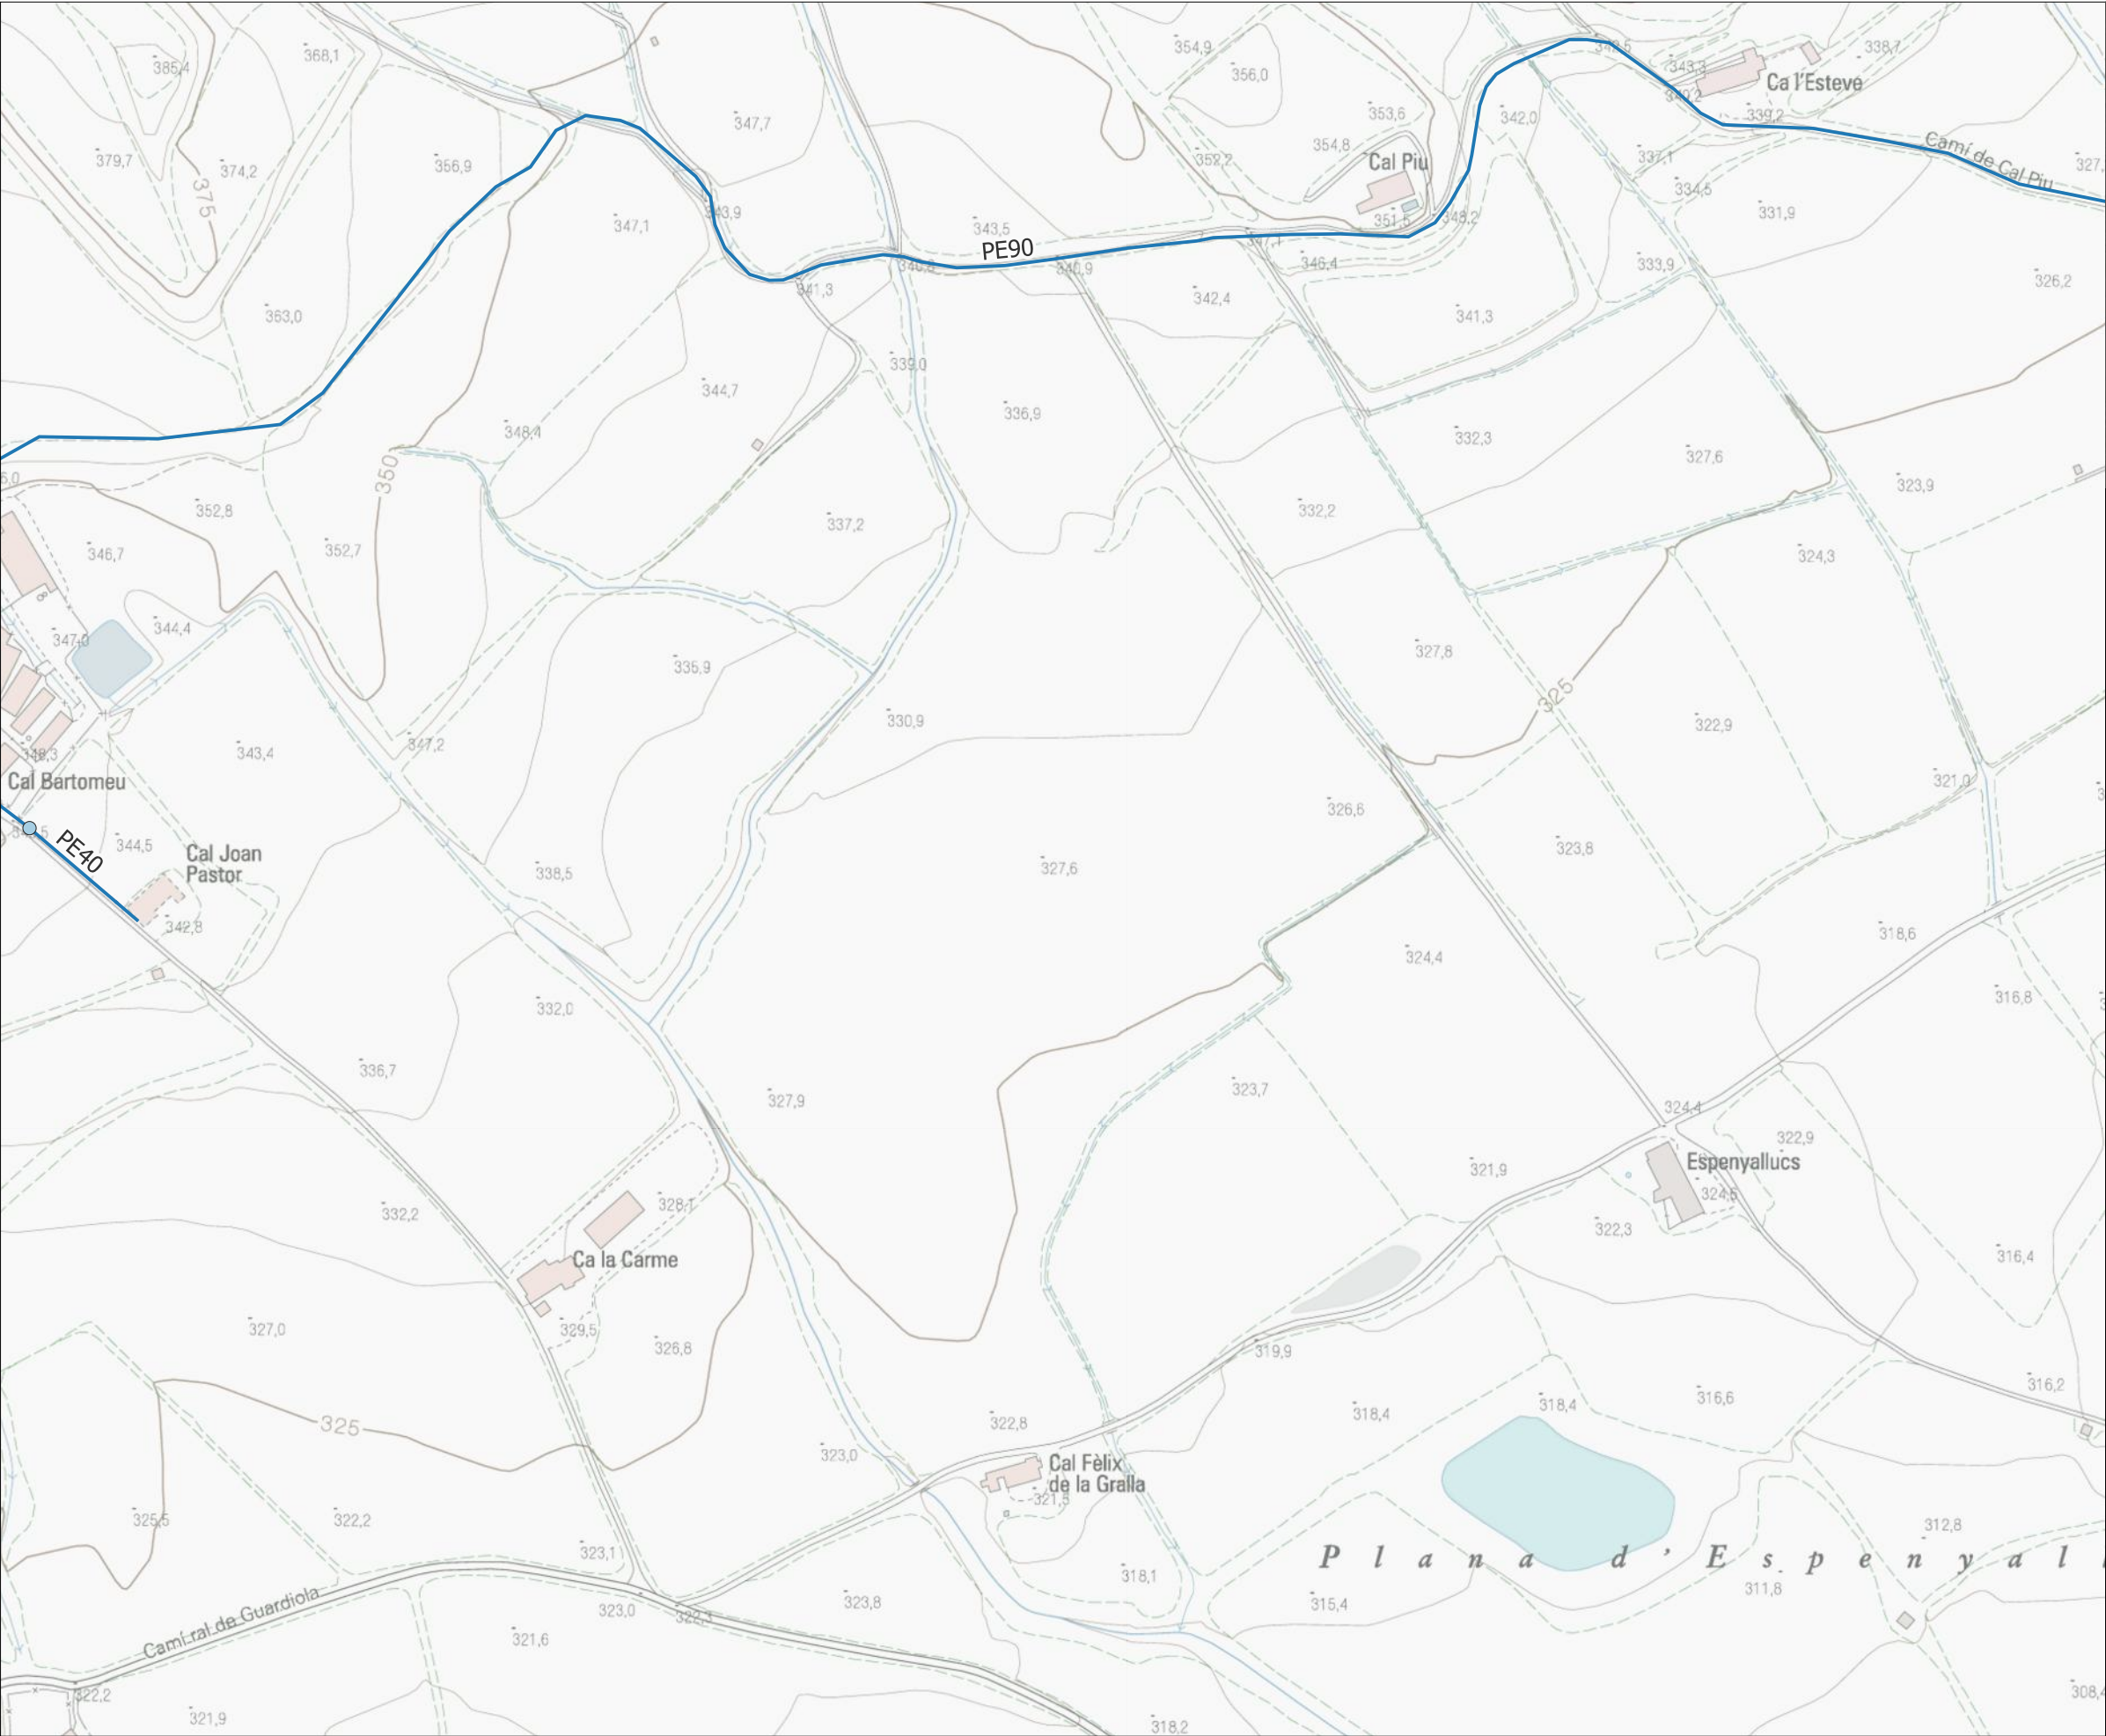

- Llegenda**
- Xarxa d'abastament**
- Valvula
 - Canonades

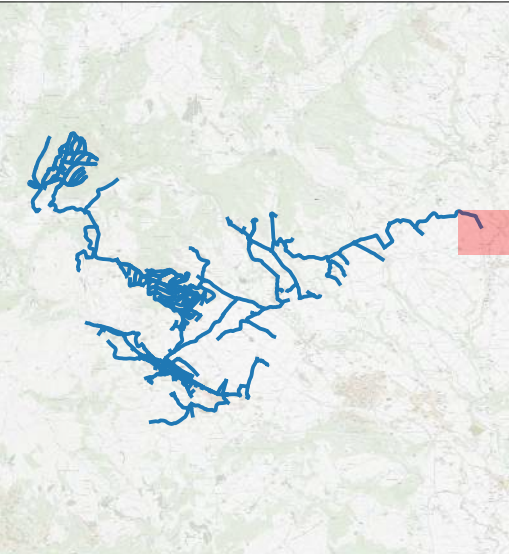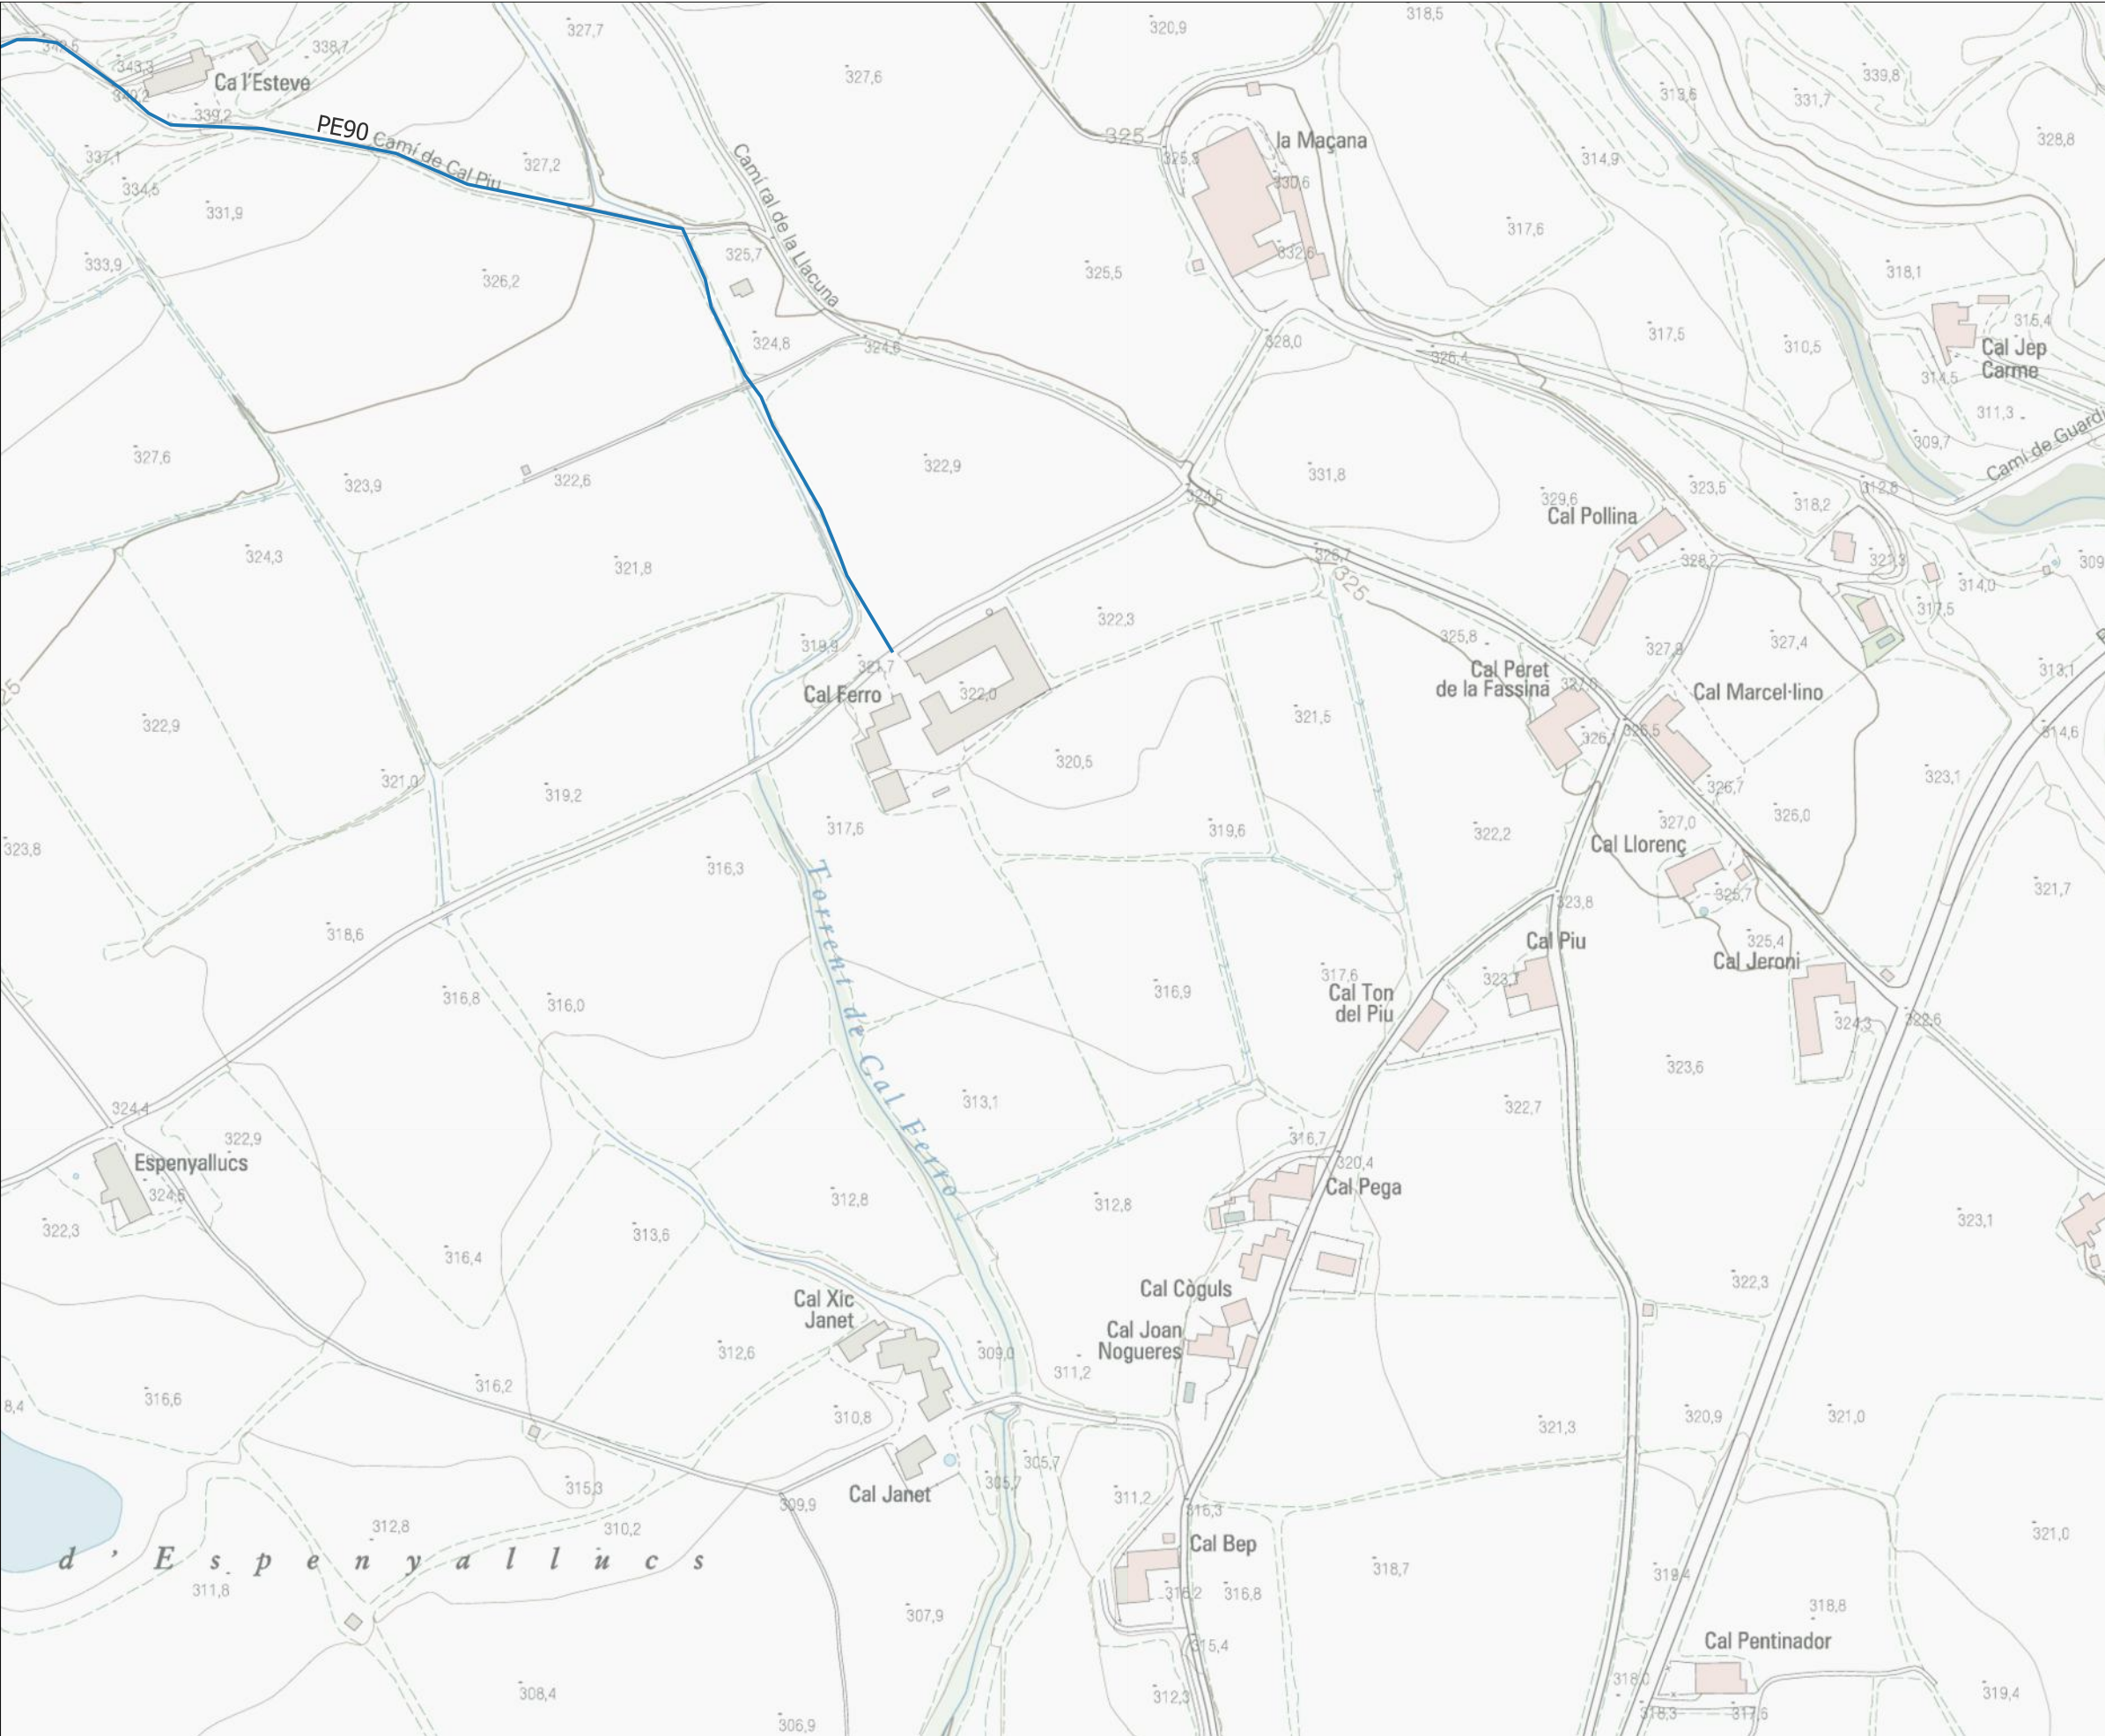

Llegenda

Xarxa d'abastament

— Canonades