



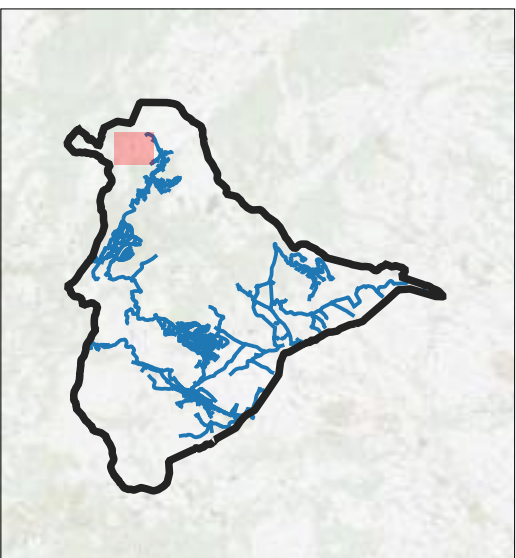

- Llegenda**
- Límit municipal Torrelles de Foix
 - Xarxa d'abastament futura
 - Canonades

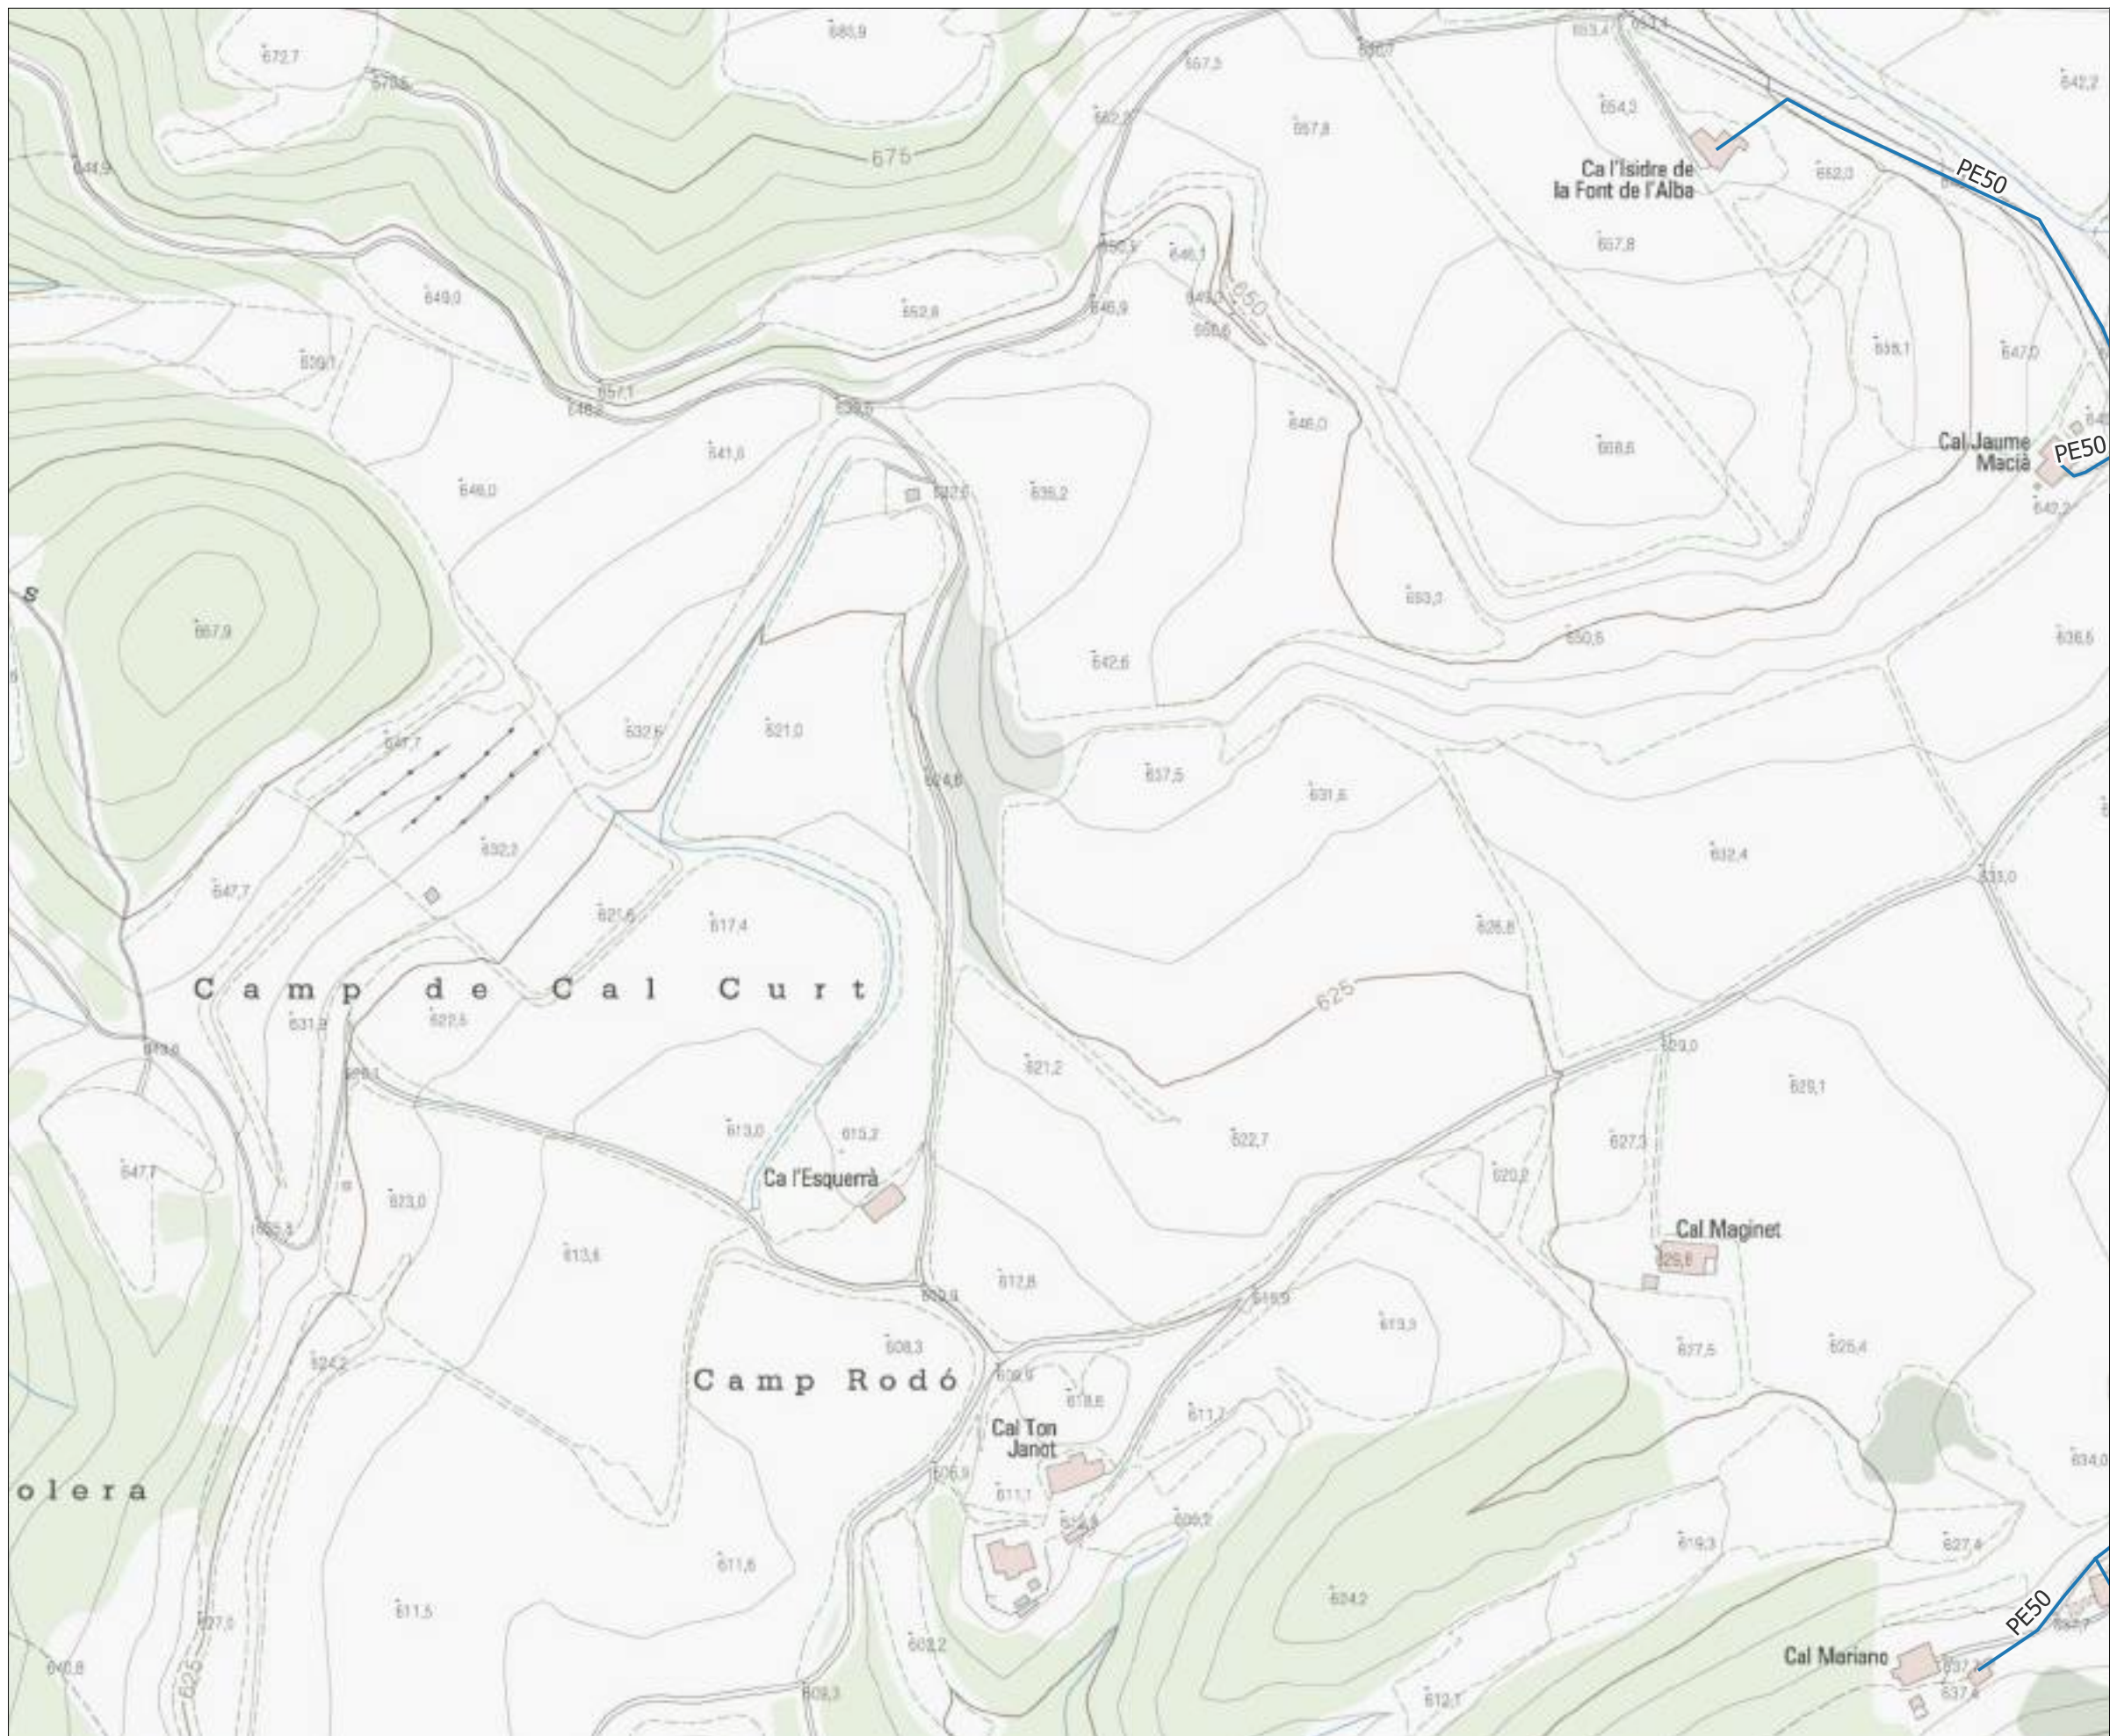

**PLA DIRECTOR D'ABASTAMENT
D'AIGUA POTABLE DEL MUNICIPI DE
TORRELLES DE FOIX**

TÍTOL DEL PLÀNOL
ESQUEMES HORITZONTALS DEL FUNCIONAMENT
FUTUR



ESCALA
1:3.000

AUTOR
Bernat Azcona

DATA
Febrer 2024

PLÀNOL
05

FULL
1

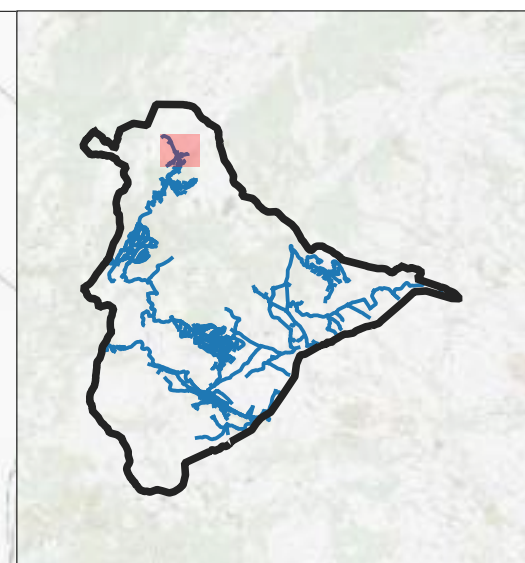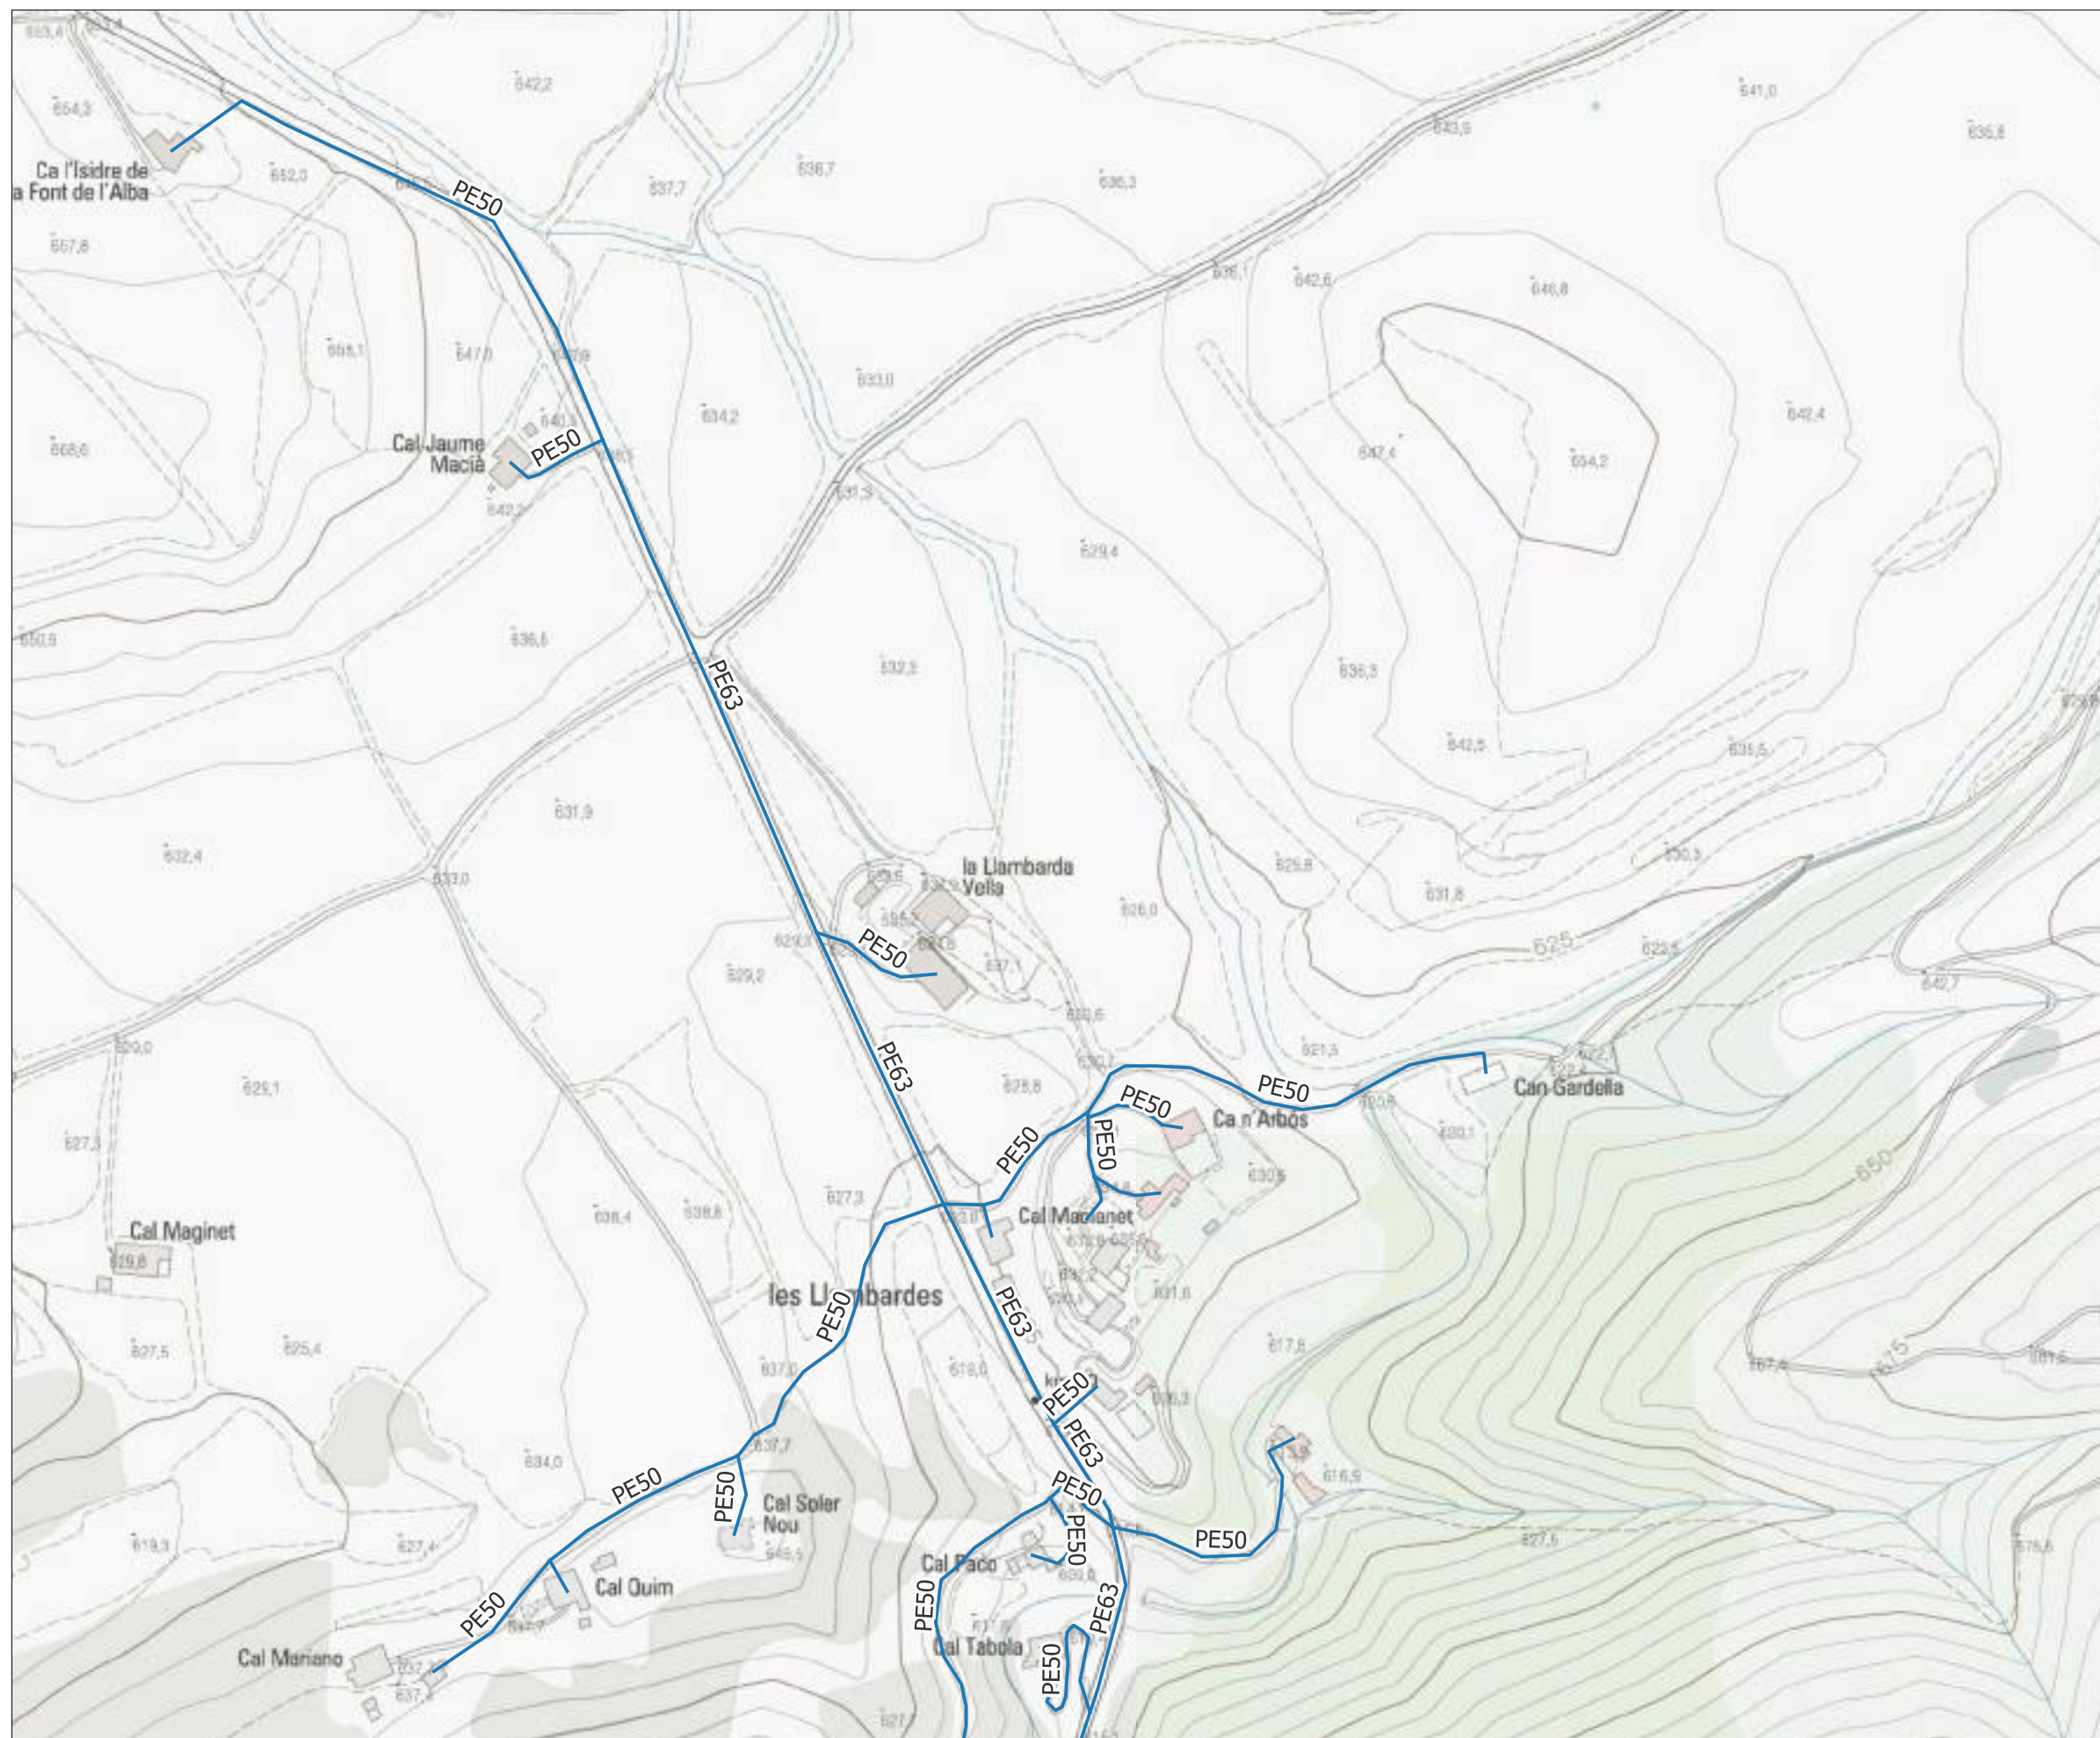

Llegenda

□ Límit municipal Torrelles de Foix

Xarxa d'abastament futura

— Canonades



**PLA DIRECTOR D'ABASTAMENT
D'AIGUA POTABLE DEL MUNICIPI DE
TORRELLES DE FOIX**

TÍTOL DEL PLÀNOL
ESQUEMES HORITZONTALS DEL FUNCIONAMENT
FUTUR



ESCALA
1:3.000

AUTOR
Bernat Azcona

DATA
Febrer 2024

PLÀNOL
05

FULL
2

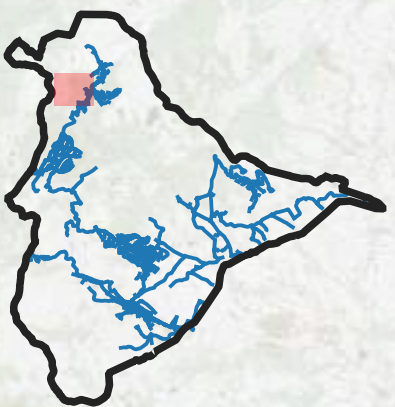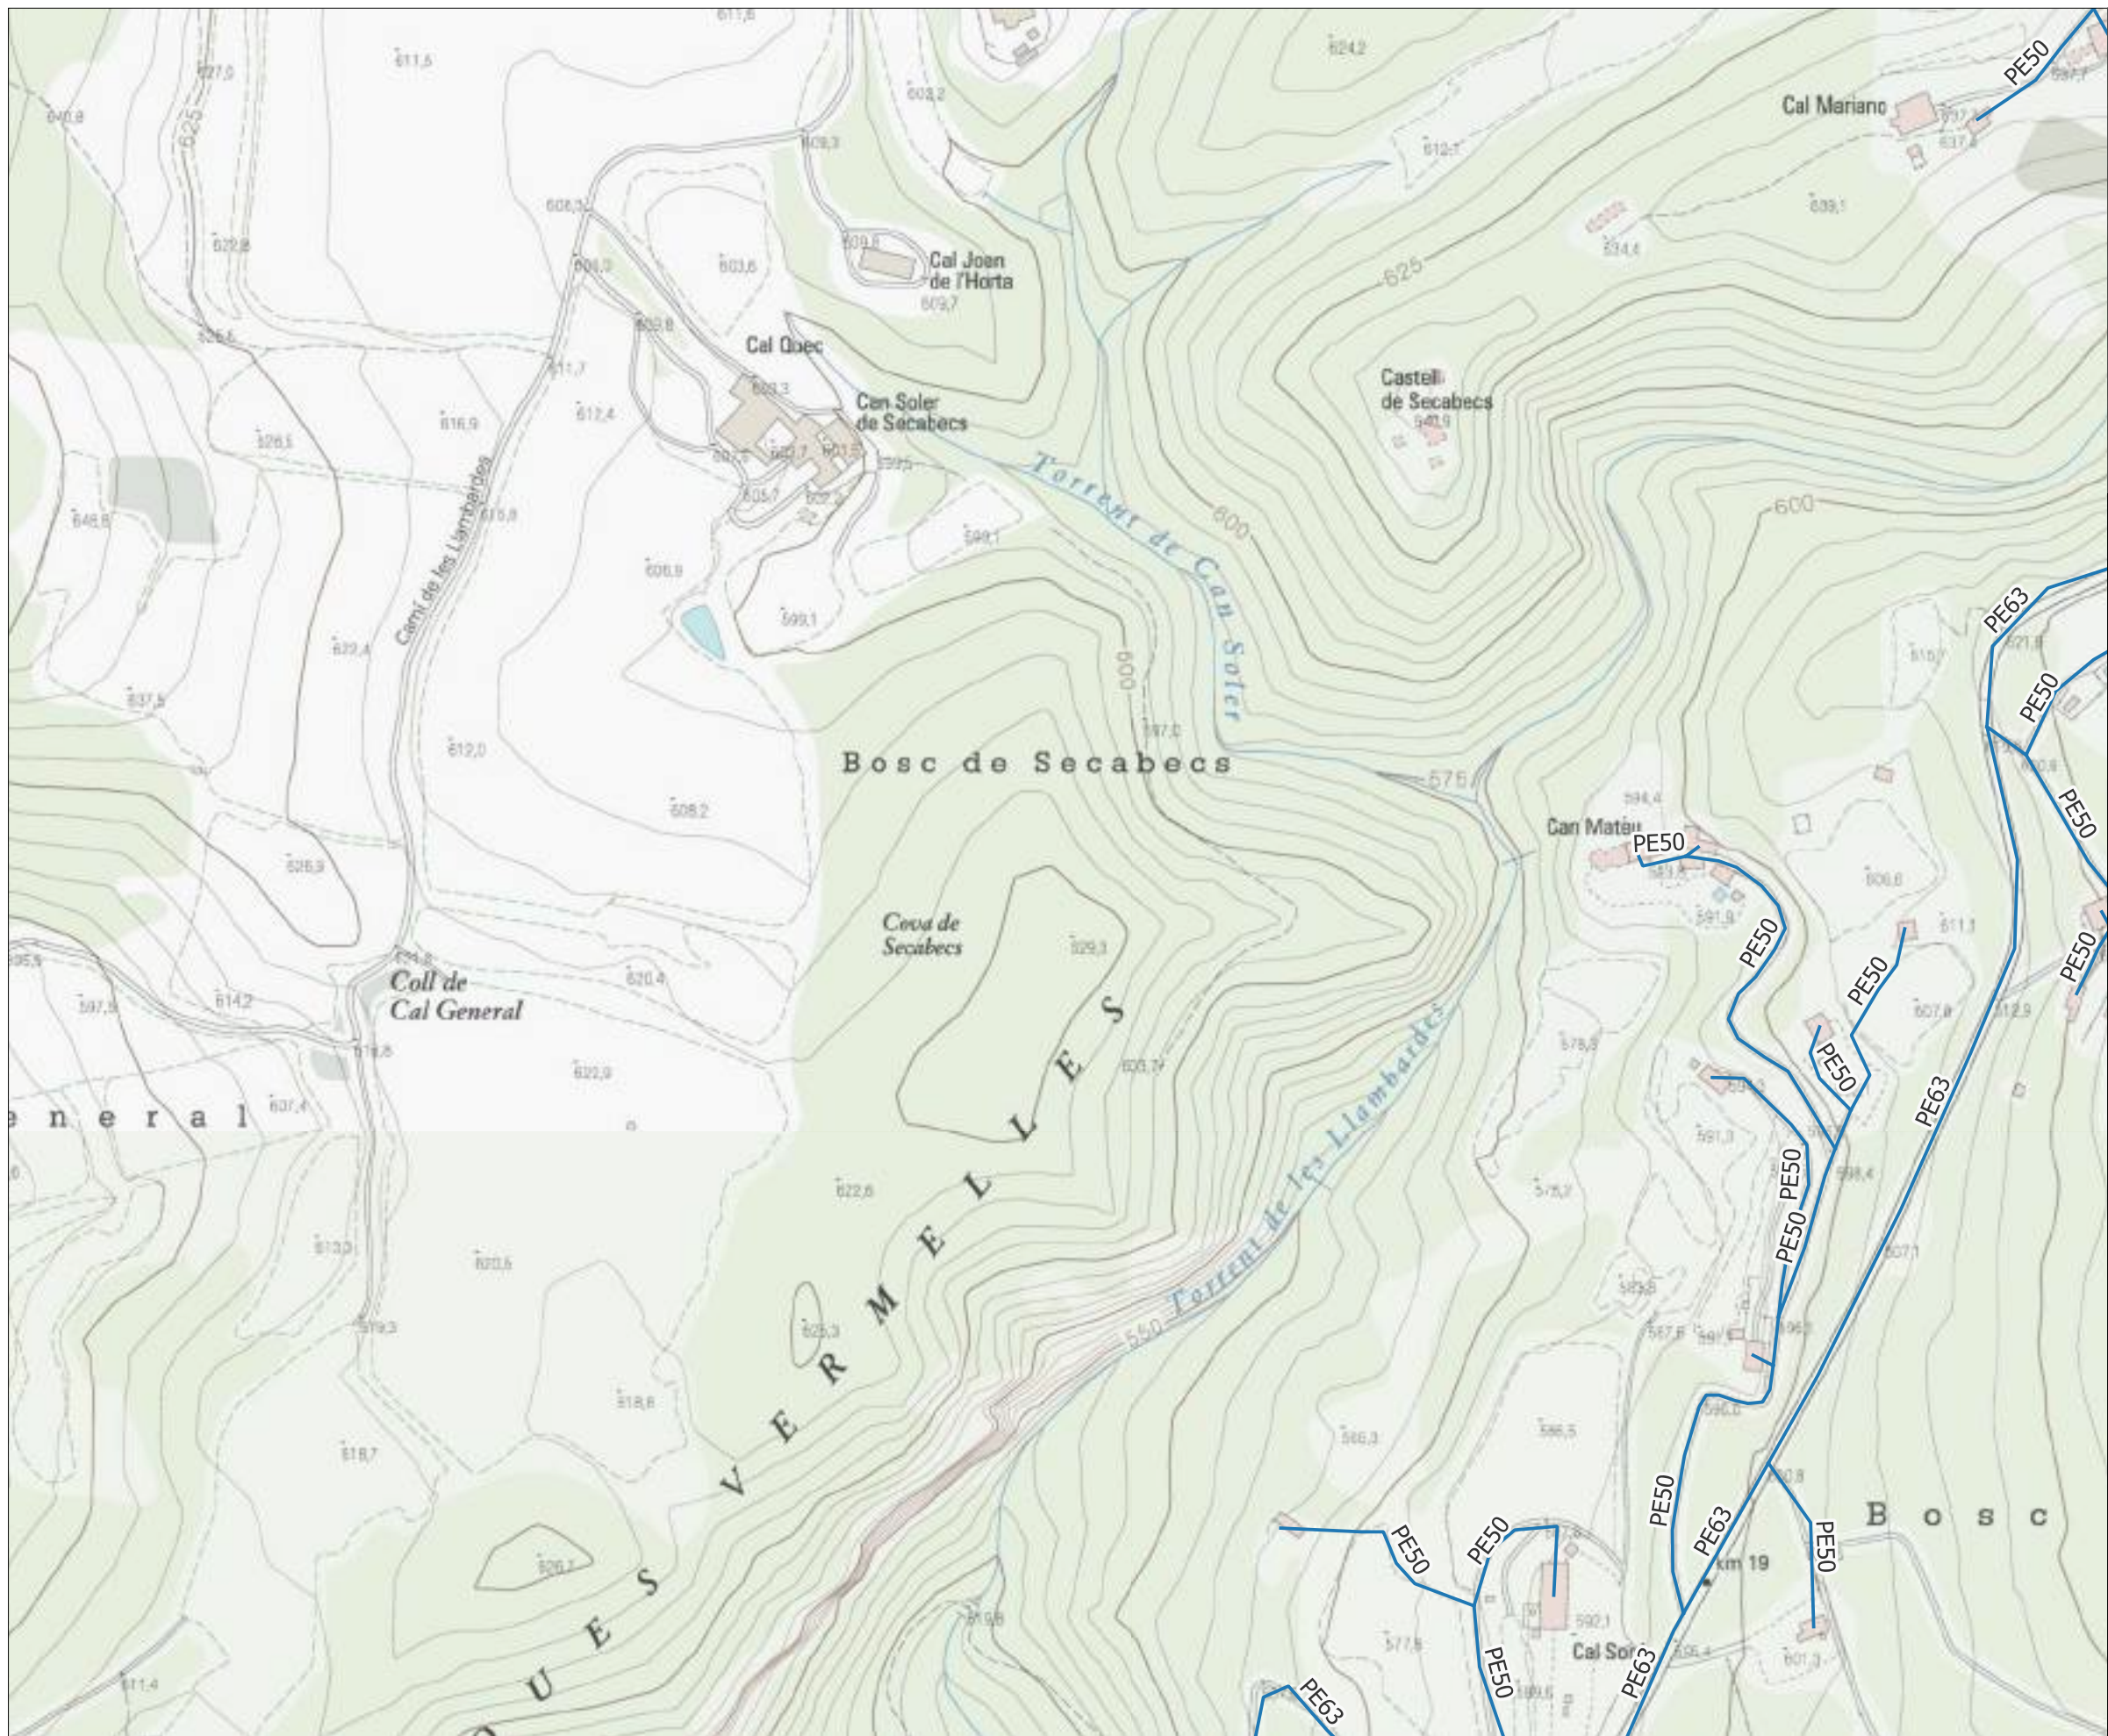

- Llegenda**
- Límit municipal Torrelles de Foix
 - Xarxa d'abastament futura
 - Canonades



**PLA DIRECTOR D'ABASTAMENT
D'AIGUA POTABLE DEL MUNICIPI DE
TORRELLES DE FOIX**

TÍTOL DEL PLÀNOL
ESQUEMES HORITZONTALS DEL FUNCIONAMENT
FUTUR



ESCALA
1:3.000

AUTOR
Bernat Azcona

DATA
Febrer 2024

PLÀNOL
05

FULL
3

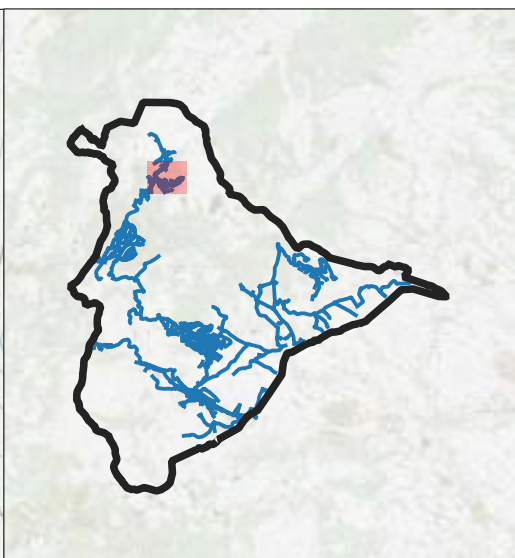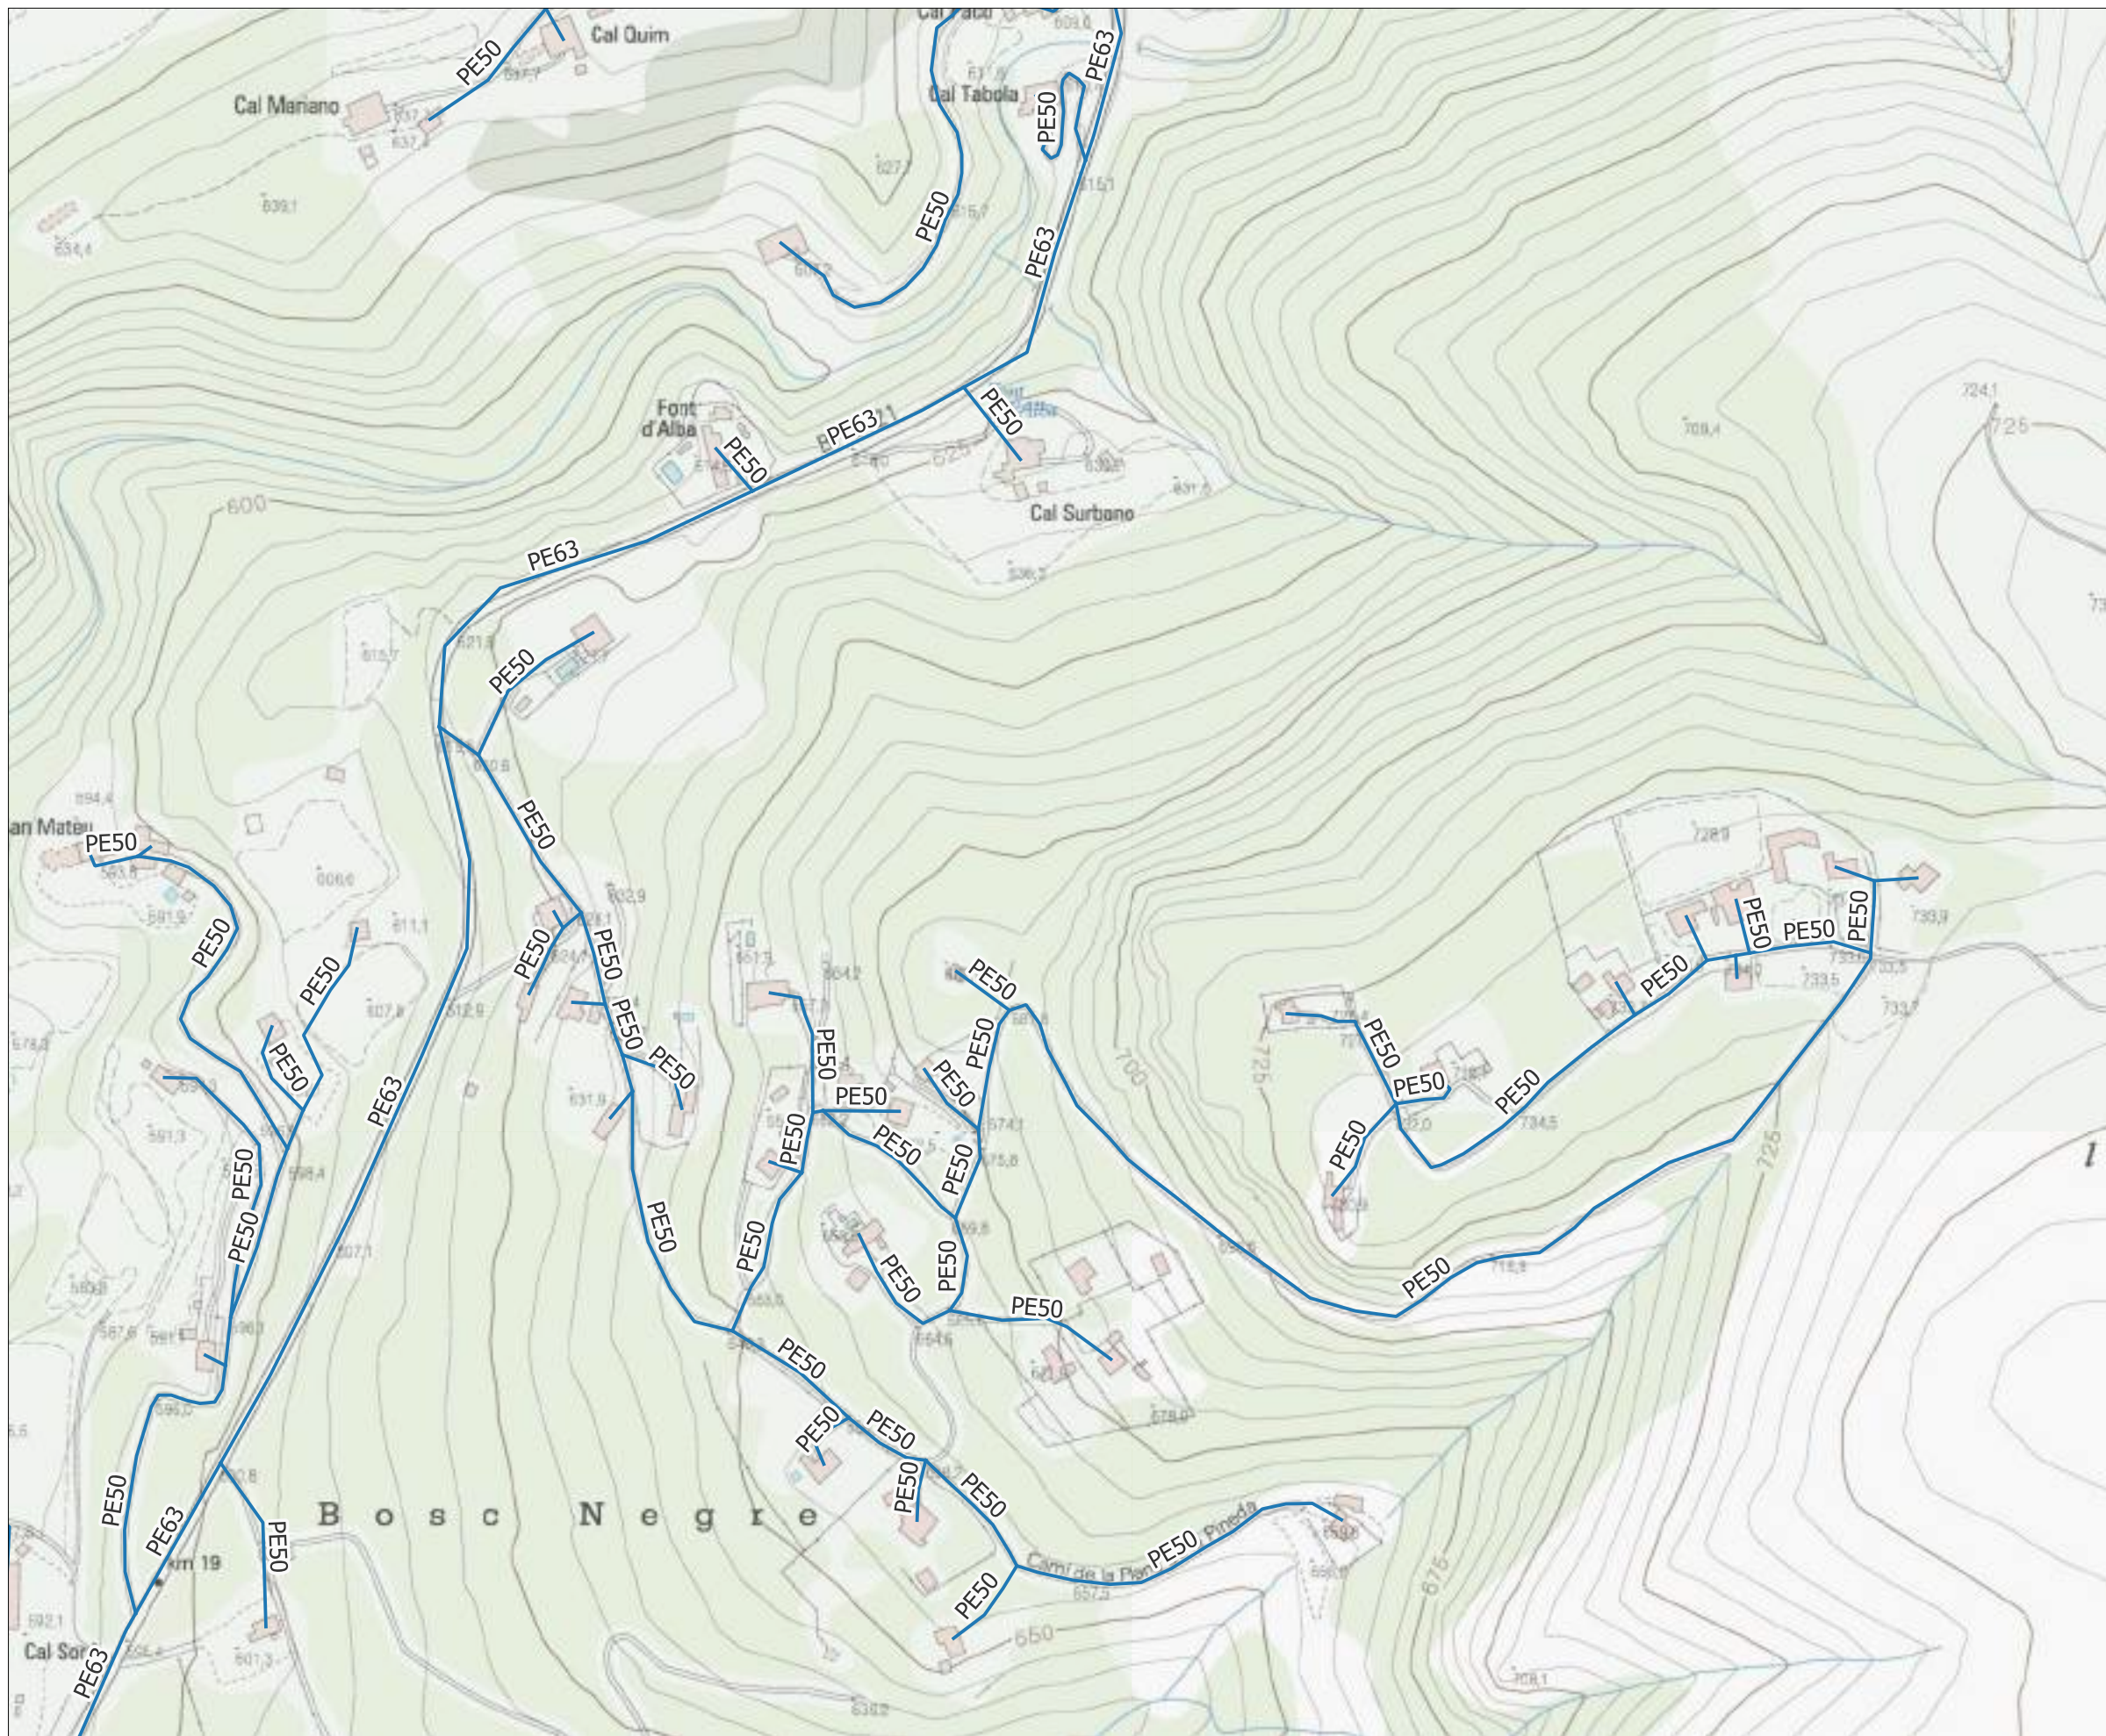

- Llegenda**
- Límit municipal Torrelles de Foix
 - Xarxa d'abastament futura
 - Canonades



**PLA DIRECTOR D'ABASTAMENT
D'AIGUA POTABLE DEL MUNICIPI DE
TORRELLES DE FOIX**

TÍTOL DEL PLÀNOL
ESQUEMES HORITZONTALS DEL FUNCIONAMENT
FUTUR



ESCALA
1:3.000

AUTOR
Bernat Azcona

DATA
Febrer 2024

PLÀNOL
05

FULL
4

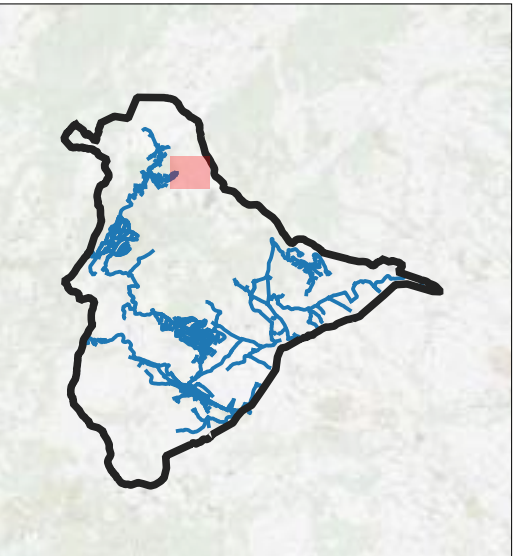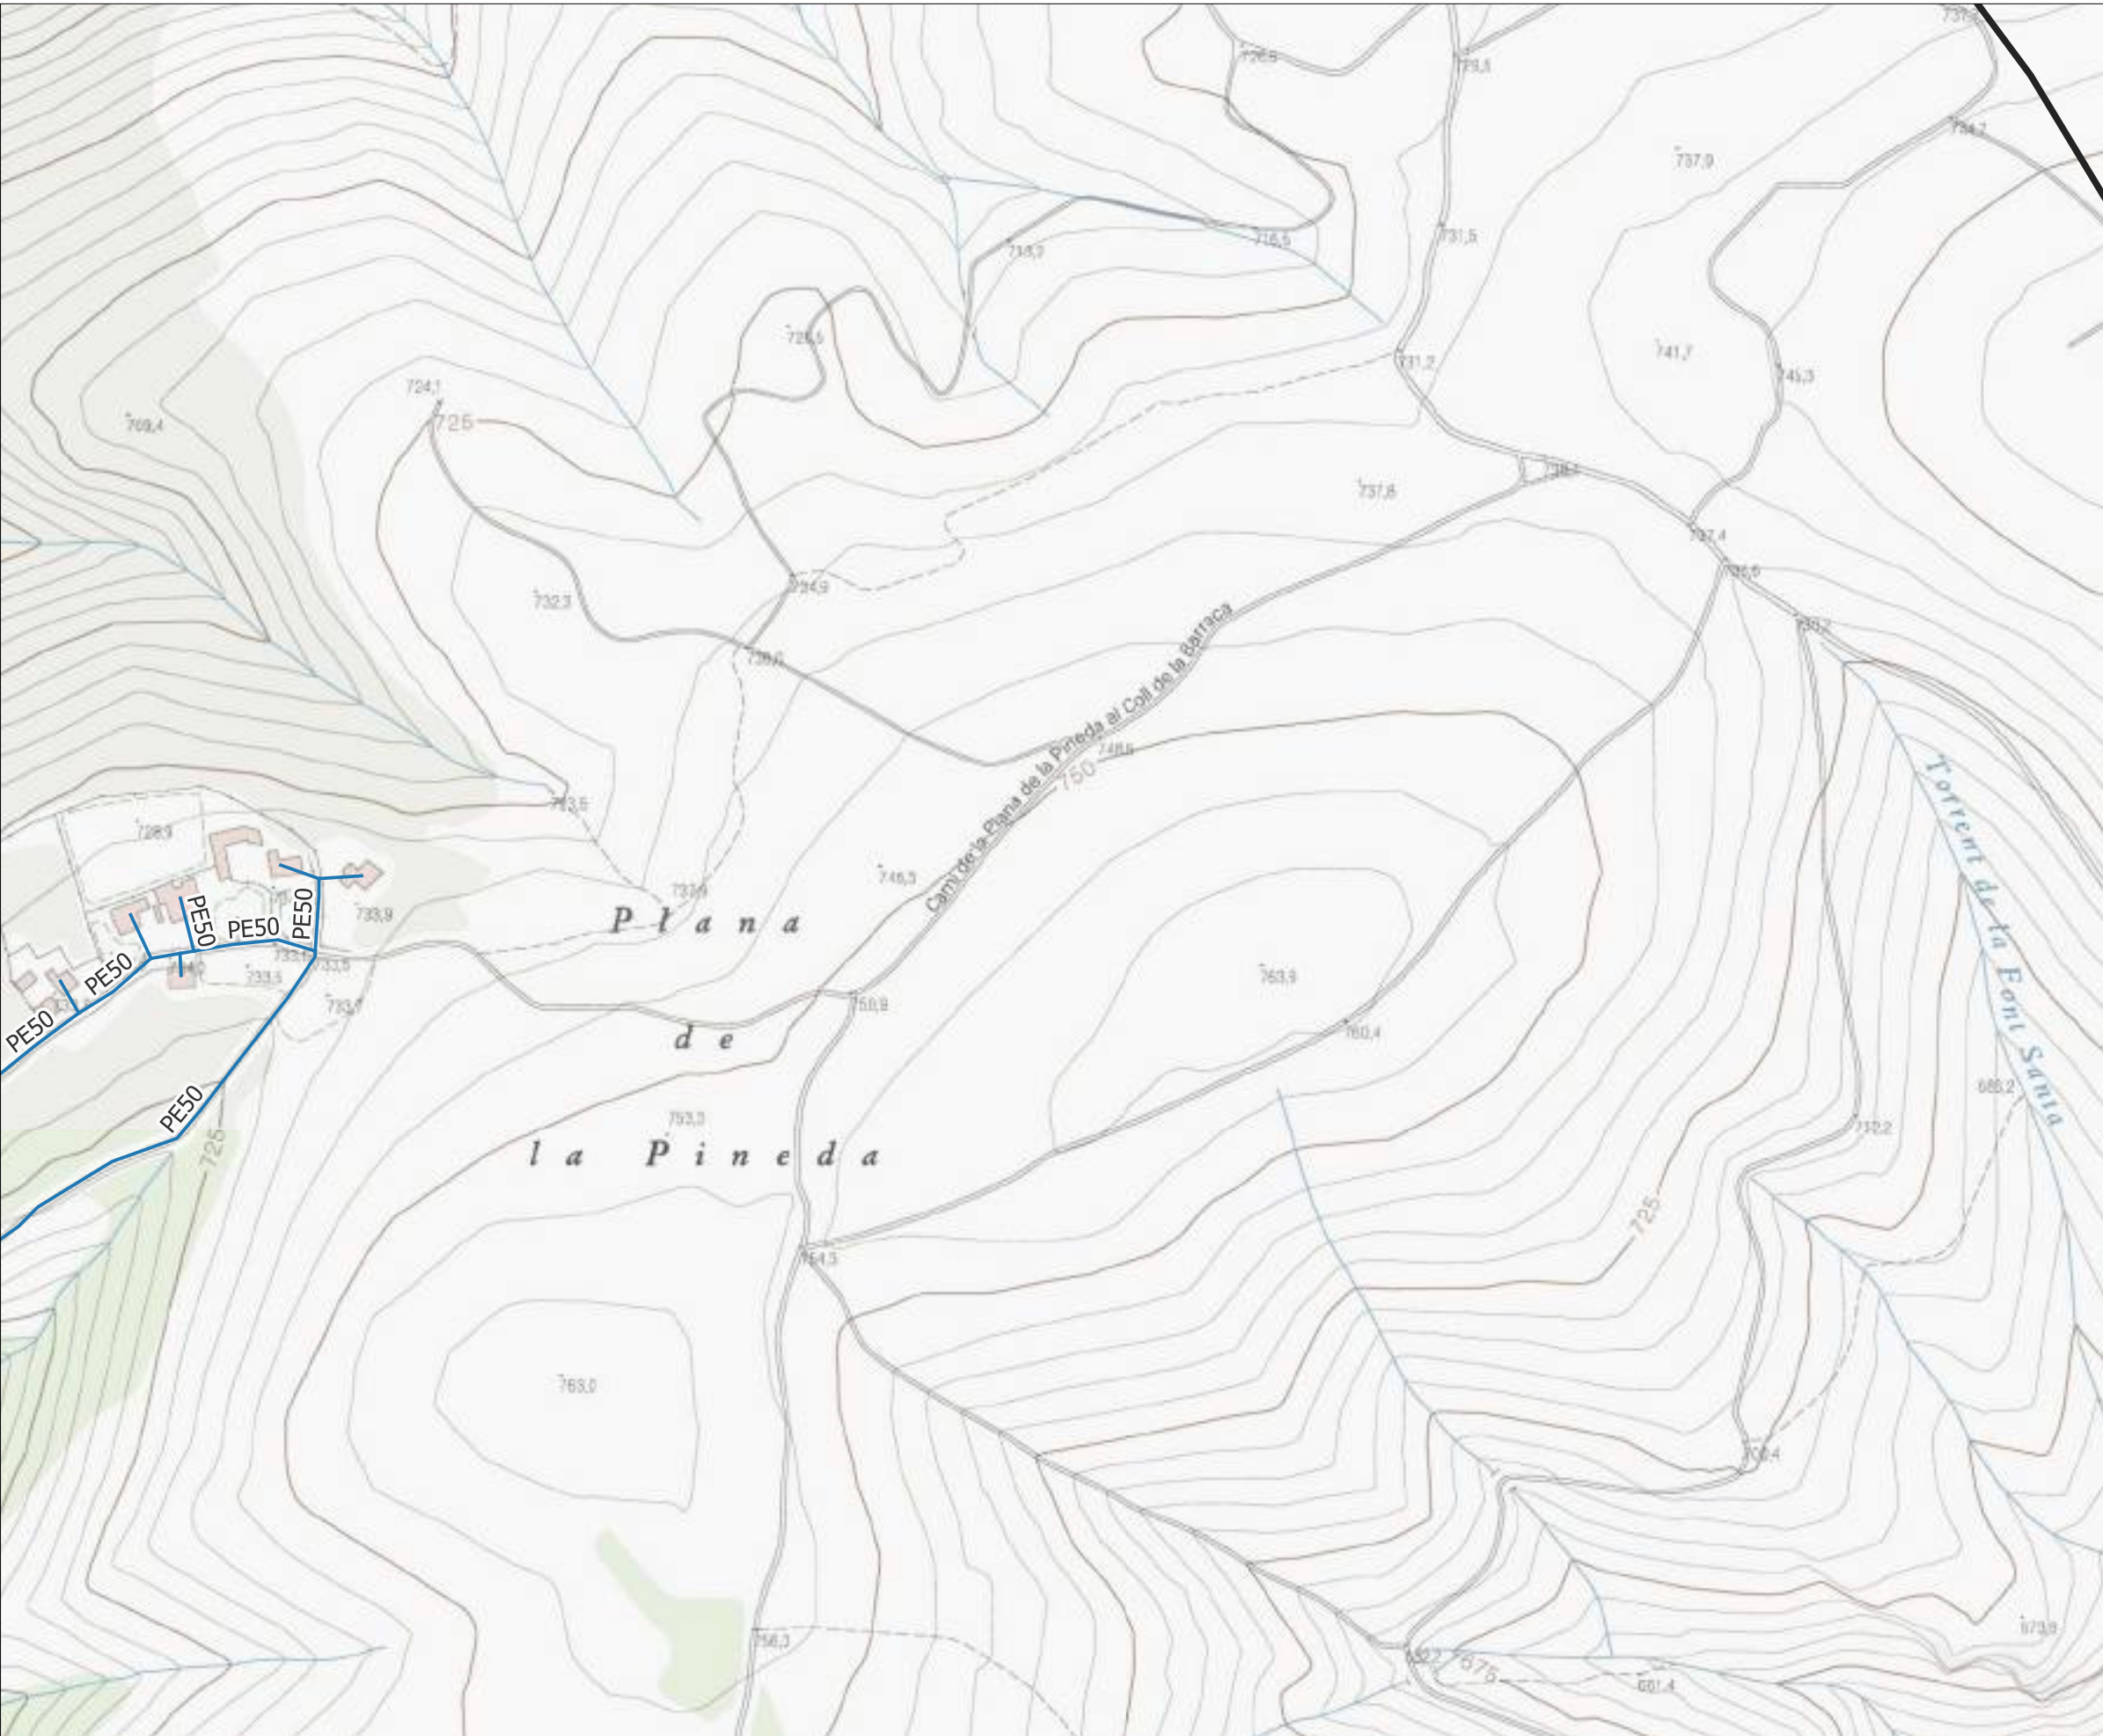

- Llegenda**
- Límit municipal Torrelles de Foix
 - Xarxa d'abastament futura
 - Canonades



**PLA DIRECTOR D'ABASTAMENT
D'AIGUA POTABLE DEL MUNICIPI DE
TORRELLES DE FOIX**

TÍTOL DEL PLÀNOL
ESQUEMES HORITZONTALS DEL FUNCIONAMENT
FUTUR



ESCALA
1:3.000

AUTOR
Bernat Azcona

DATA
Febrer 2024

PLÀNOL
05

FULL
5

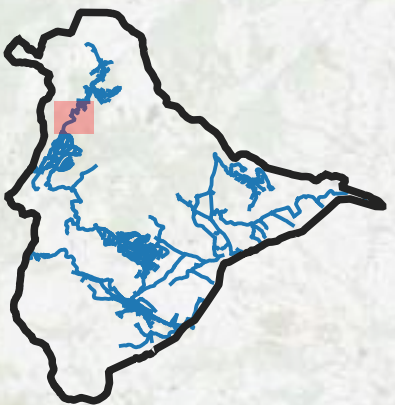
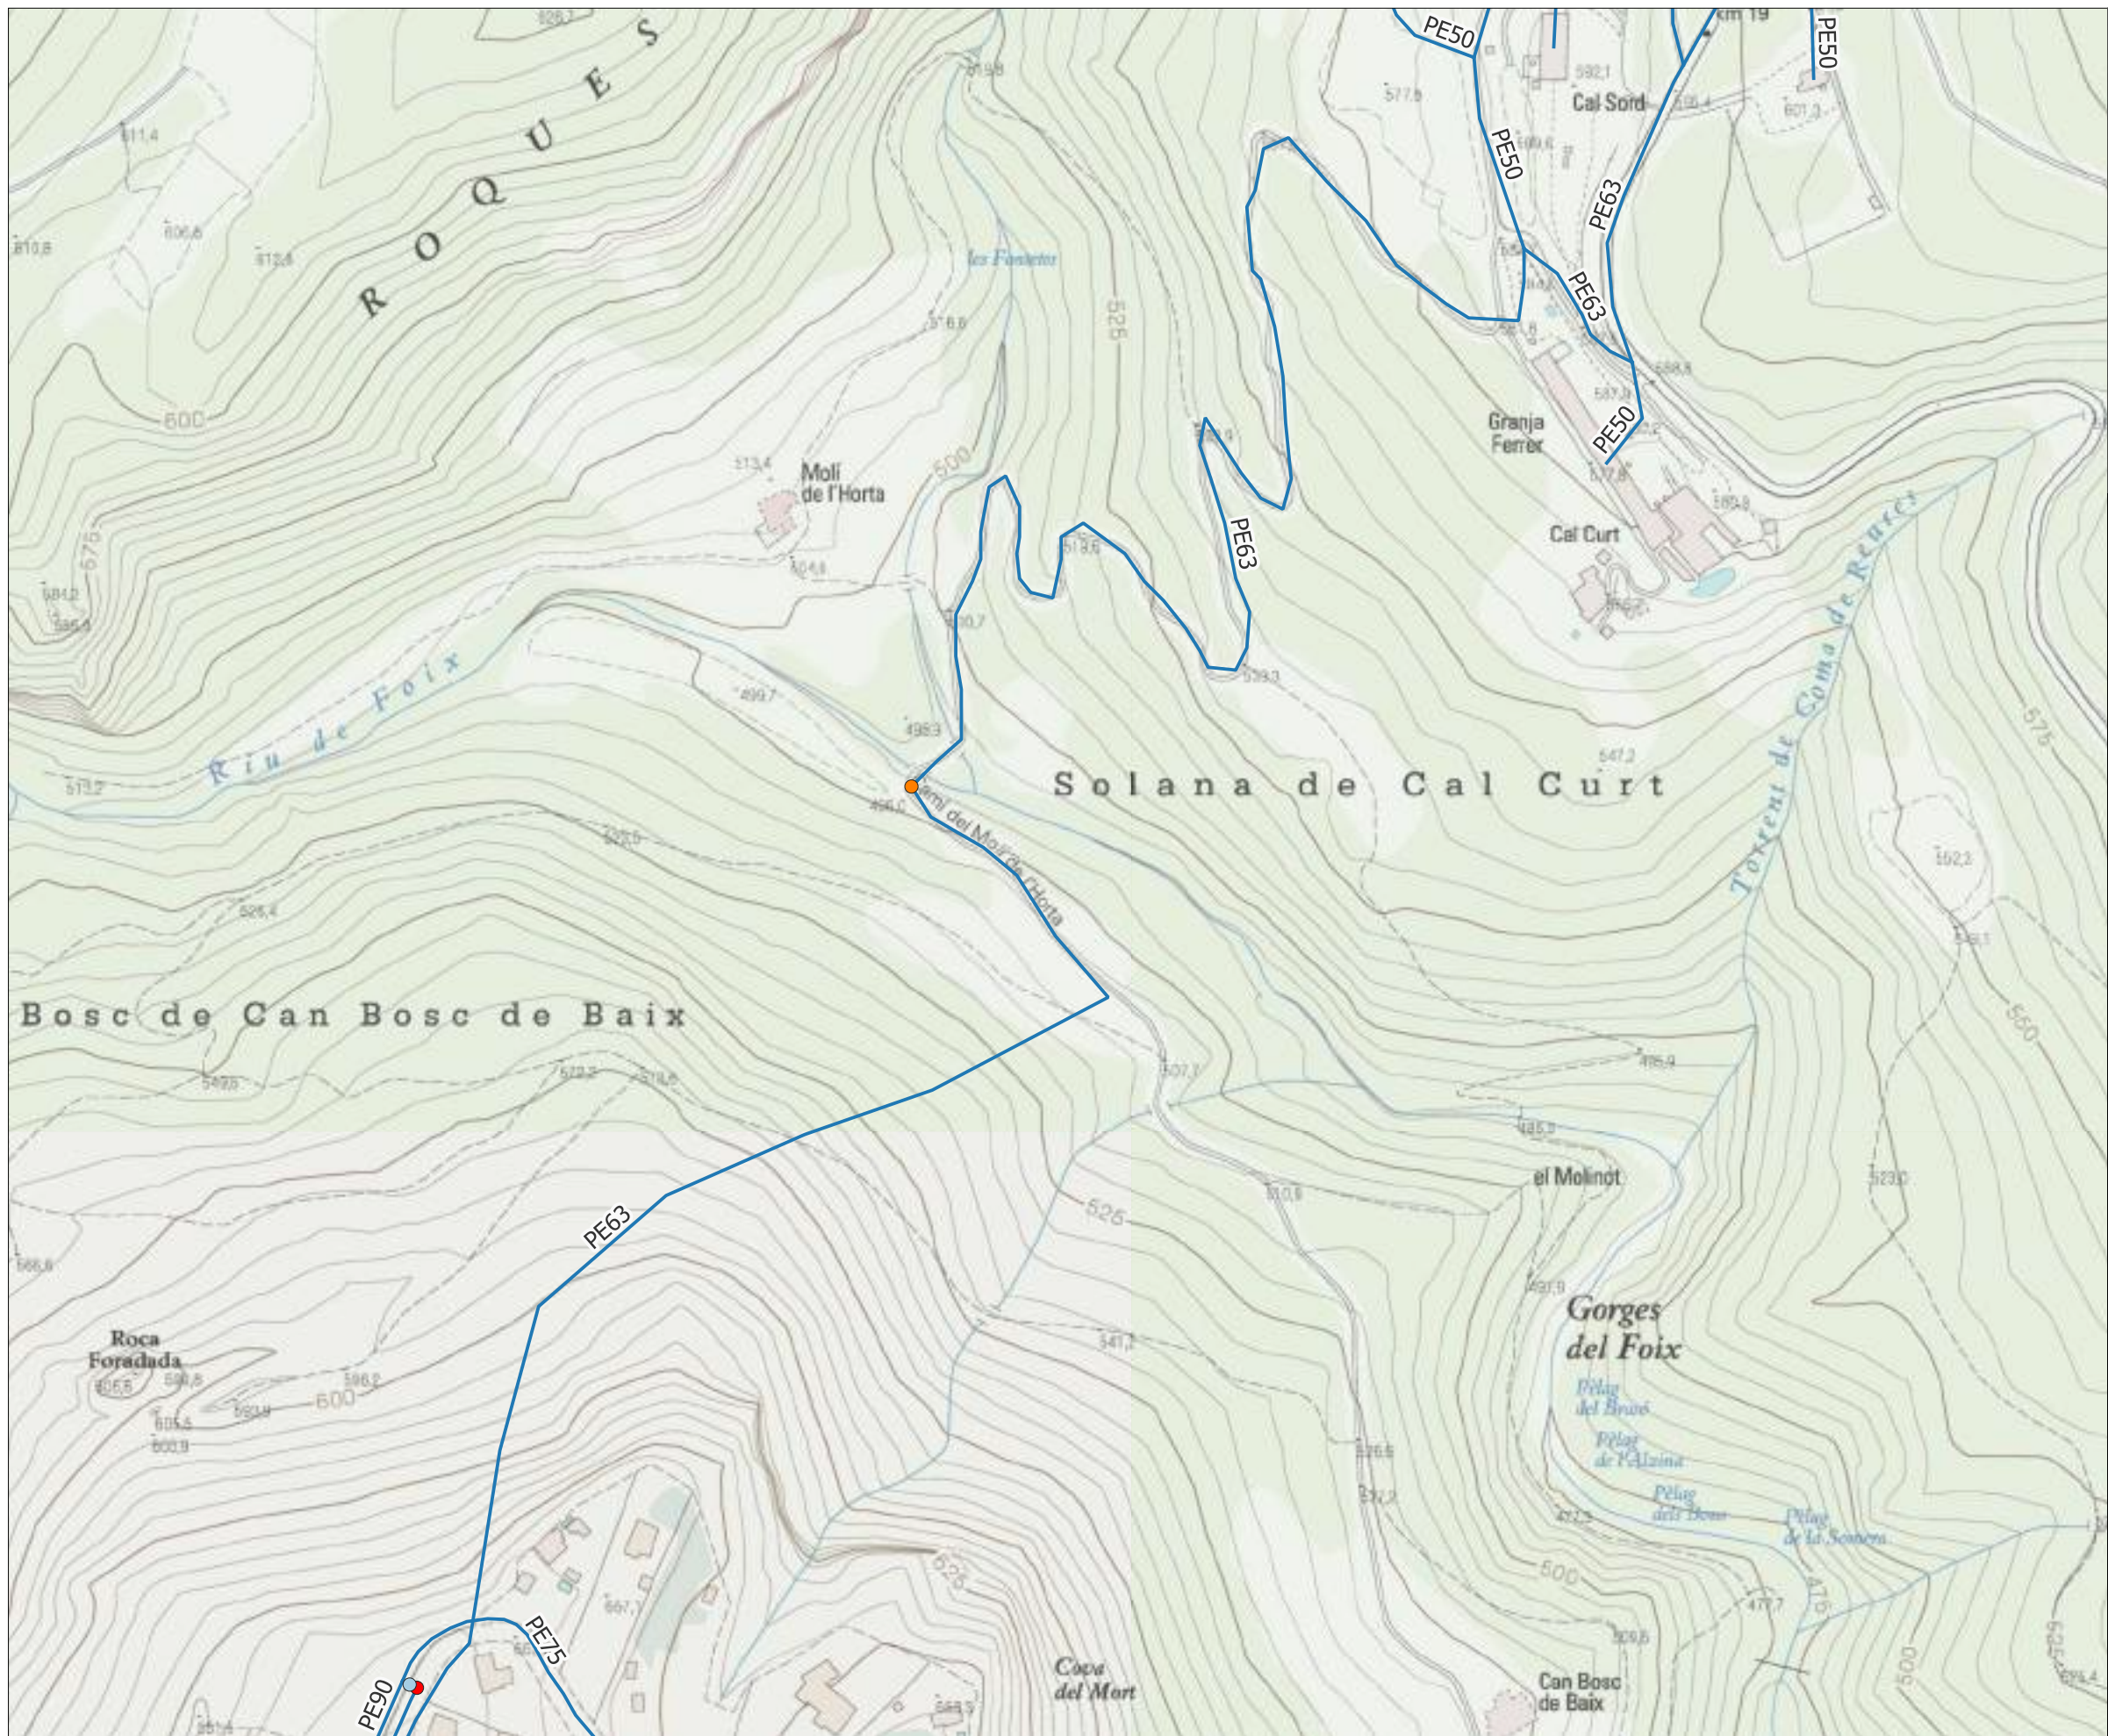


Llegenda

- Límit municipal Torrelles de Foix
- Bombes
- Valvula
- Hidrant
- Canonades

Xarxa d'abastament futura

- Bombes
- Valvula
- Hidrant
- Canonades

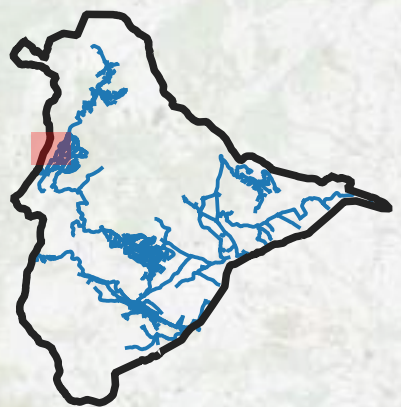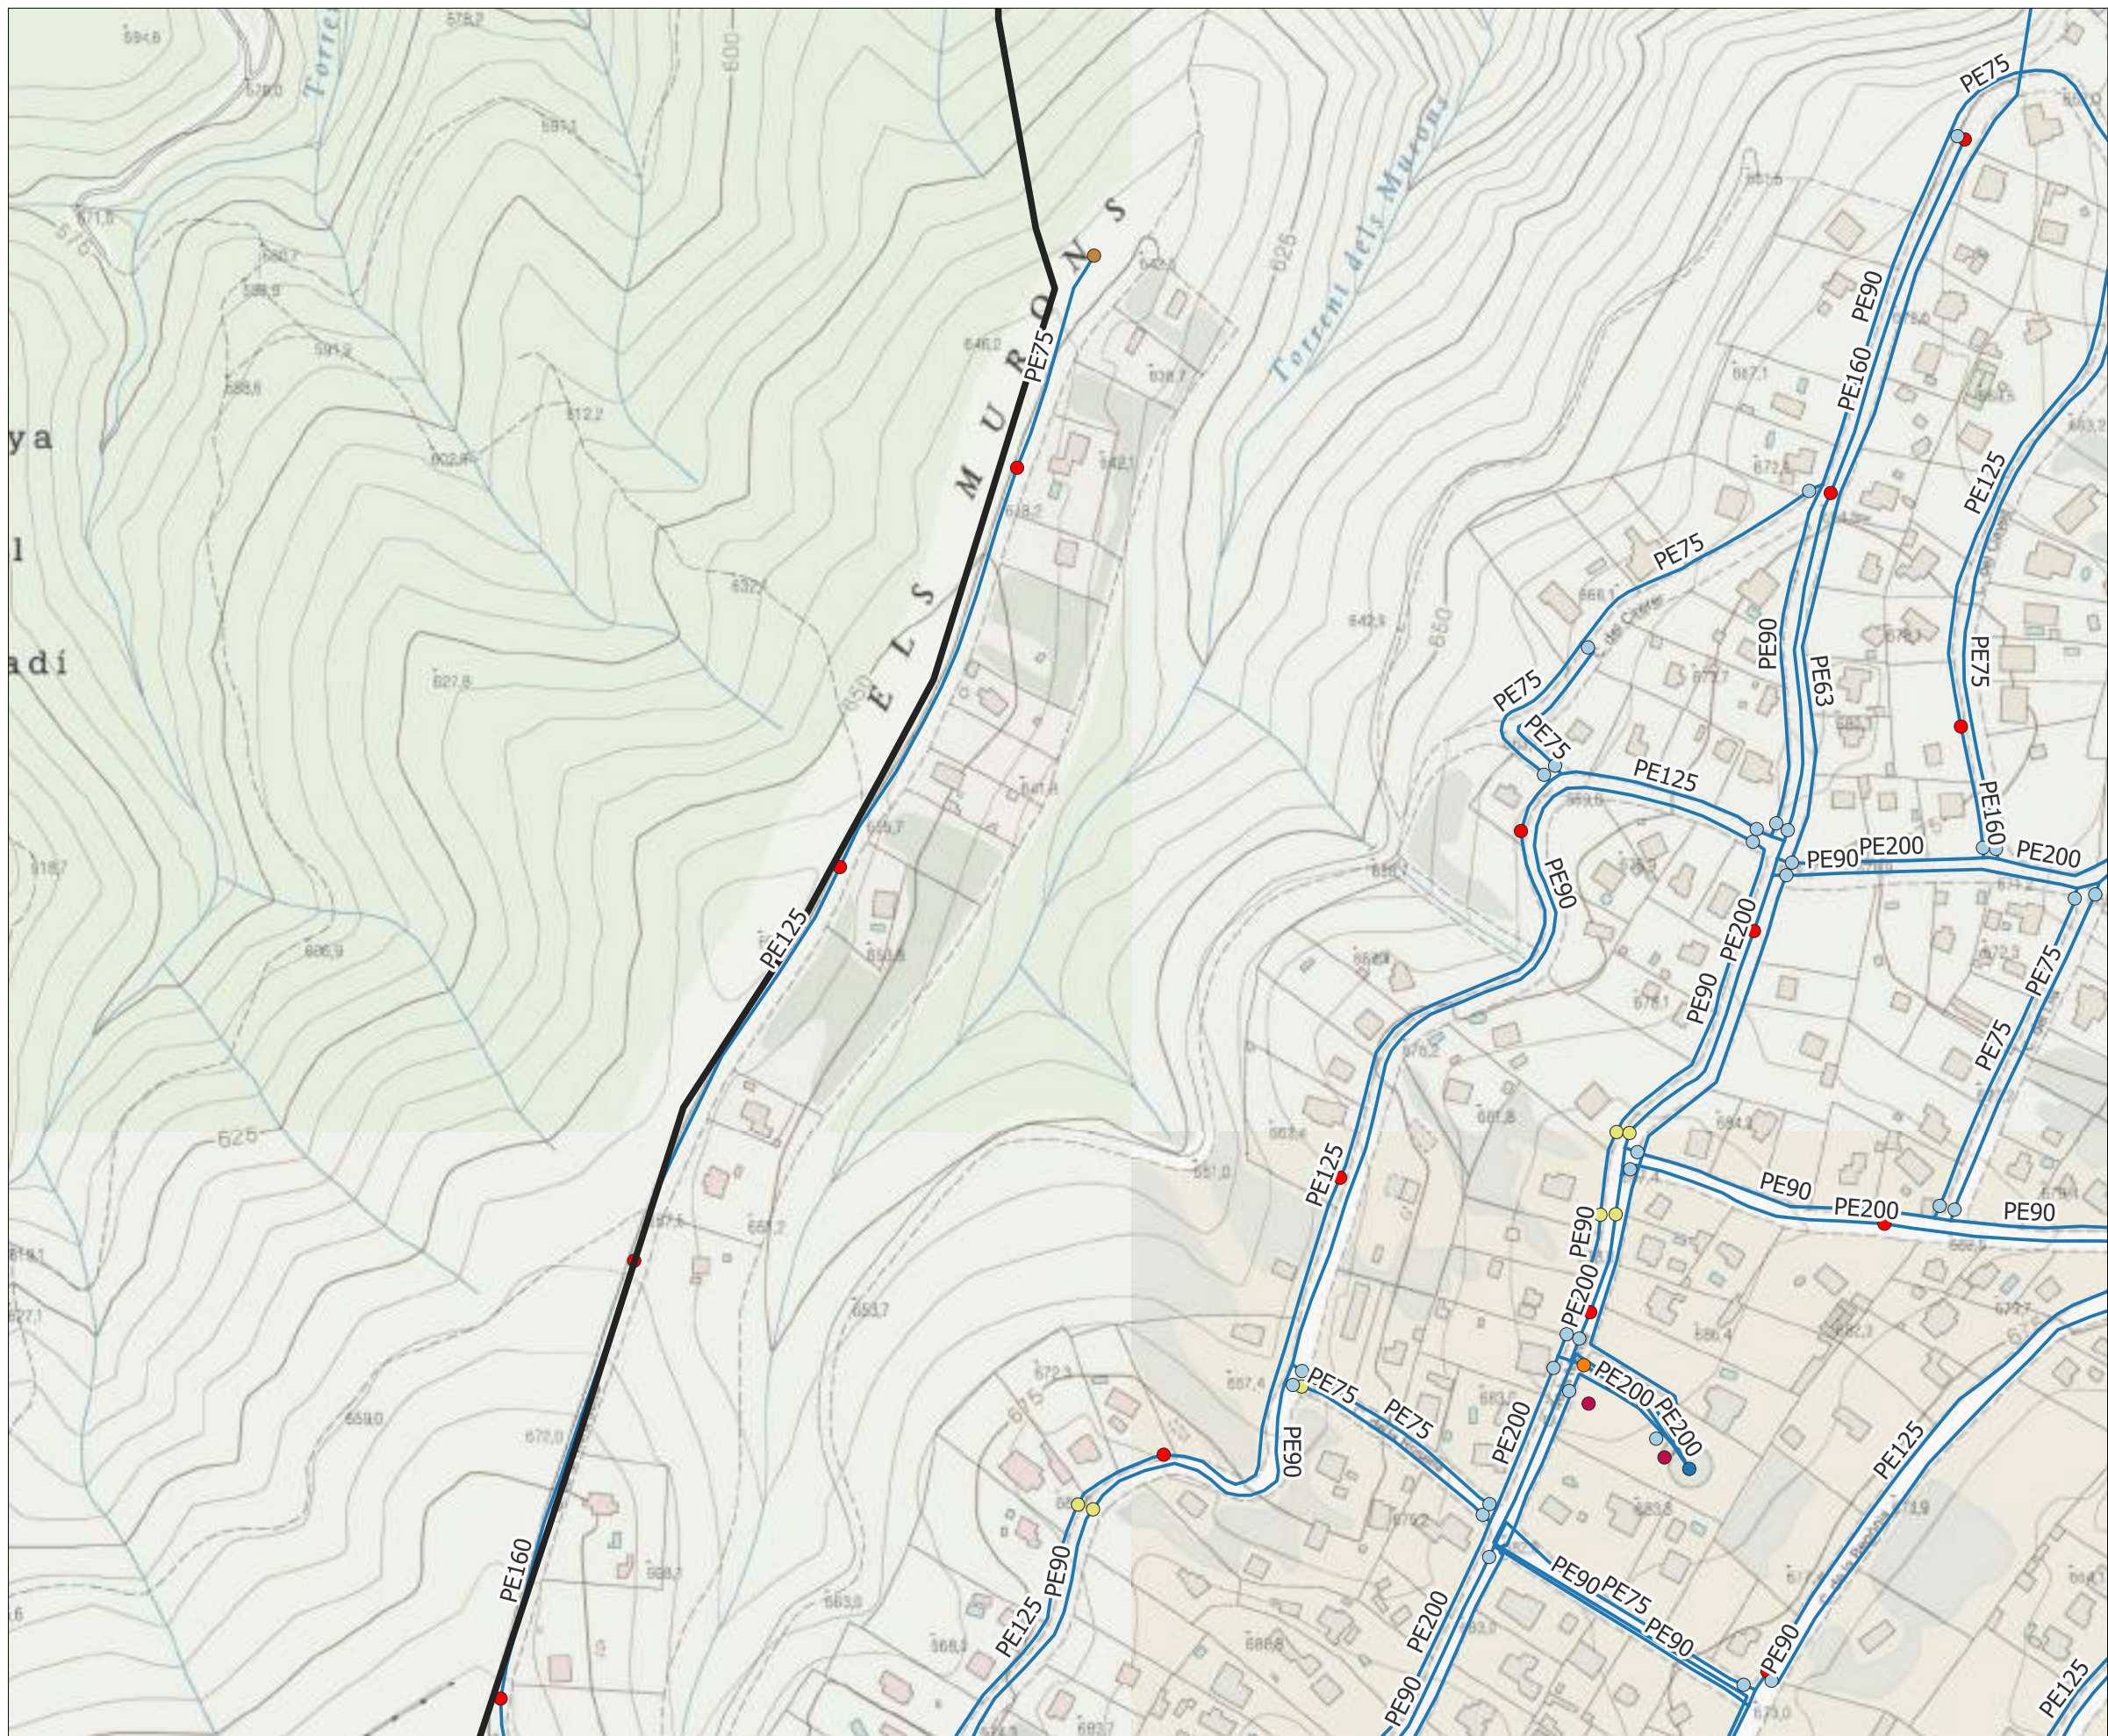

Llegenda

- Límit municipal Torrelles de Foix
- Dipòsits
- Bombes
- Comptador
- Valvula
- Ventosa
- Descarrega
- Hidrant
- Canonades

Xarxa d'abastament futura



**PLA DIRECTOR D'ABASTAMENT
D'AIGUA POTABLE DEL MUNICIPI DE
TORRELLES DE FOIX**

TÍTOL DEL PLÀNOL
ESQUEMES HORITZONTALS DEL FUNCIONAMENT
FUTUR



ESCALA
1:3.000

AUTOR
Bernat Azcona

DATA
Febrer 2024

PLÀNOL
05

FULL
7

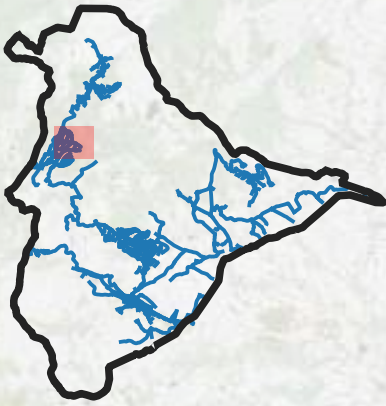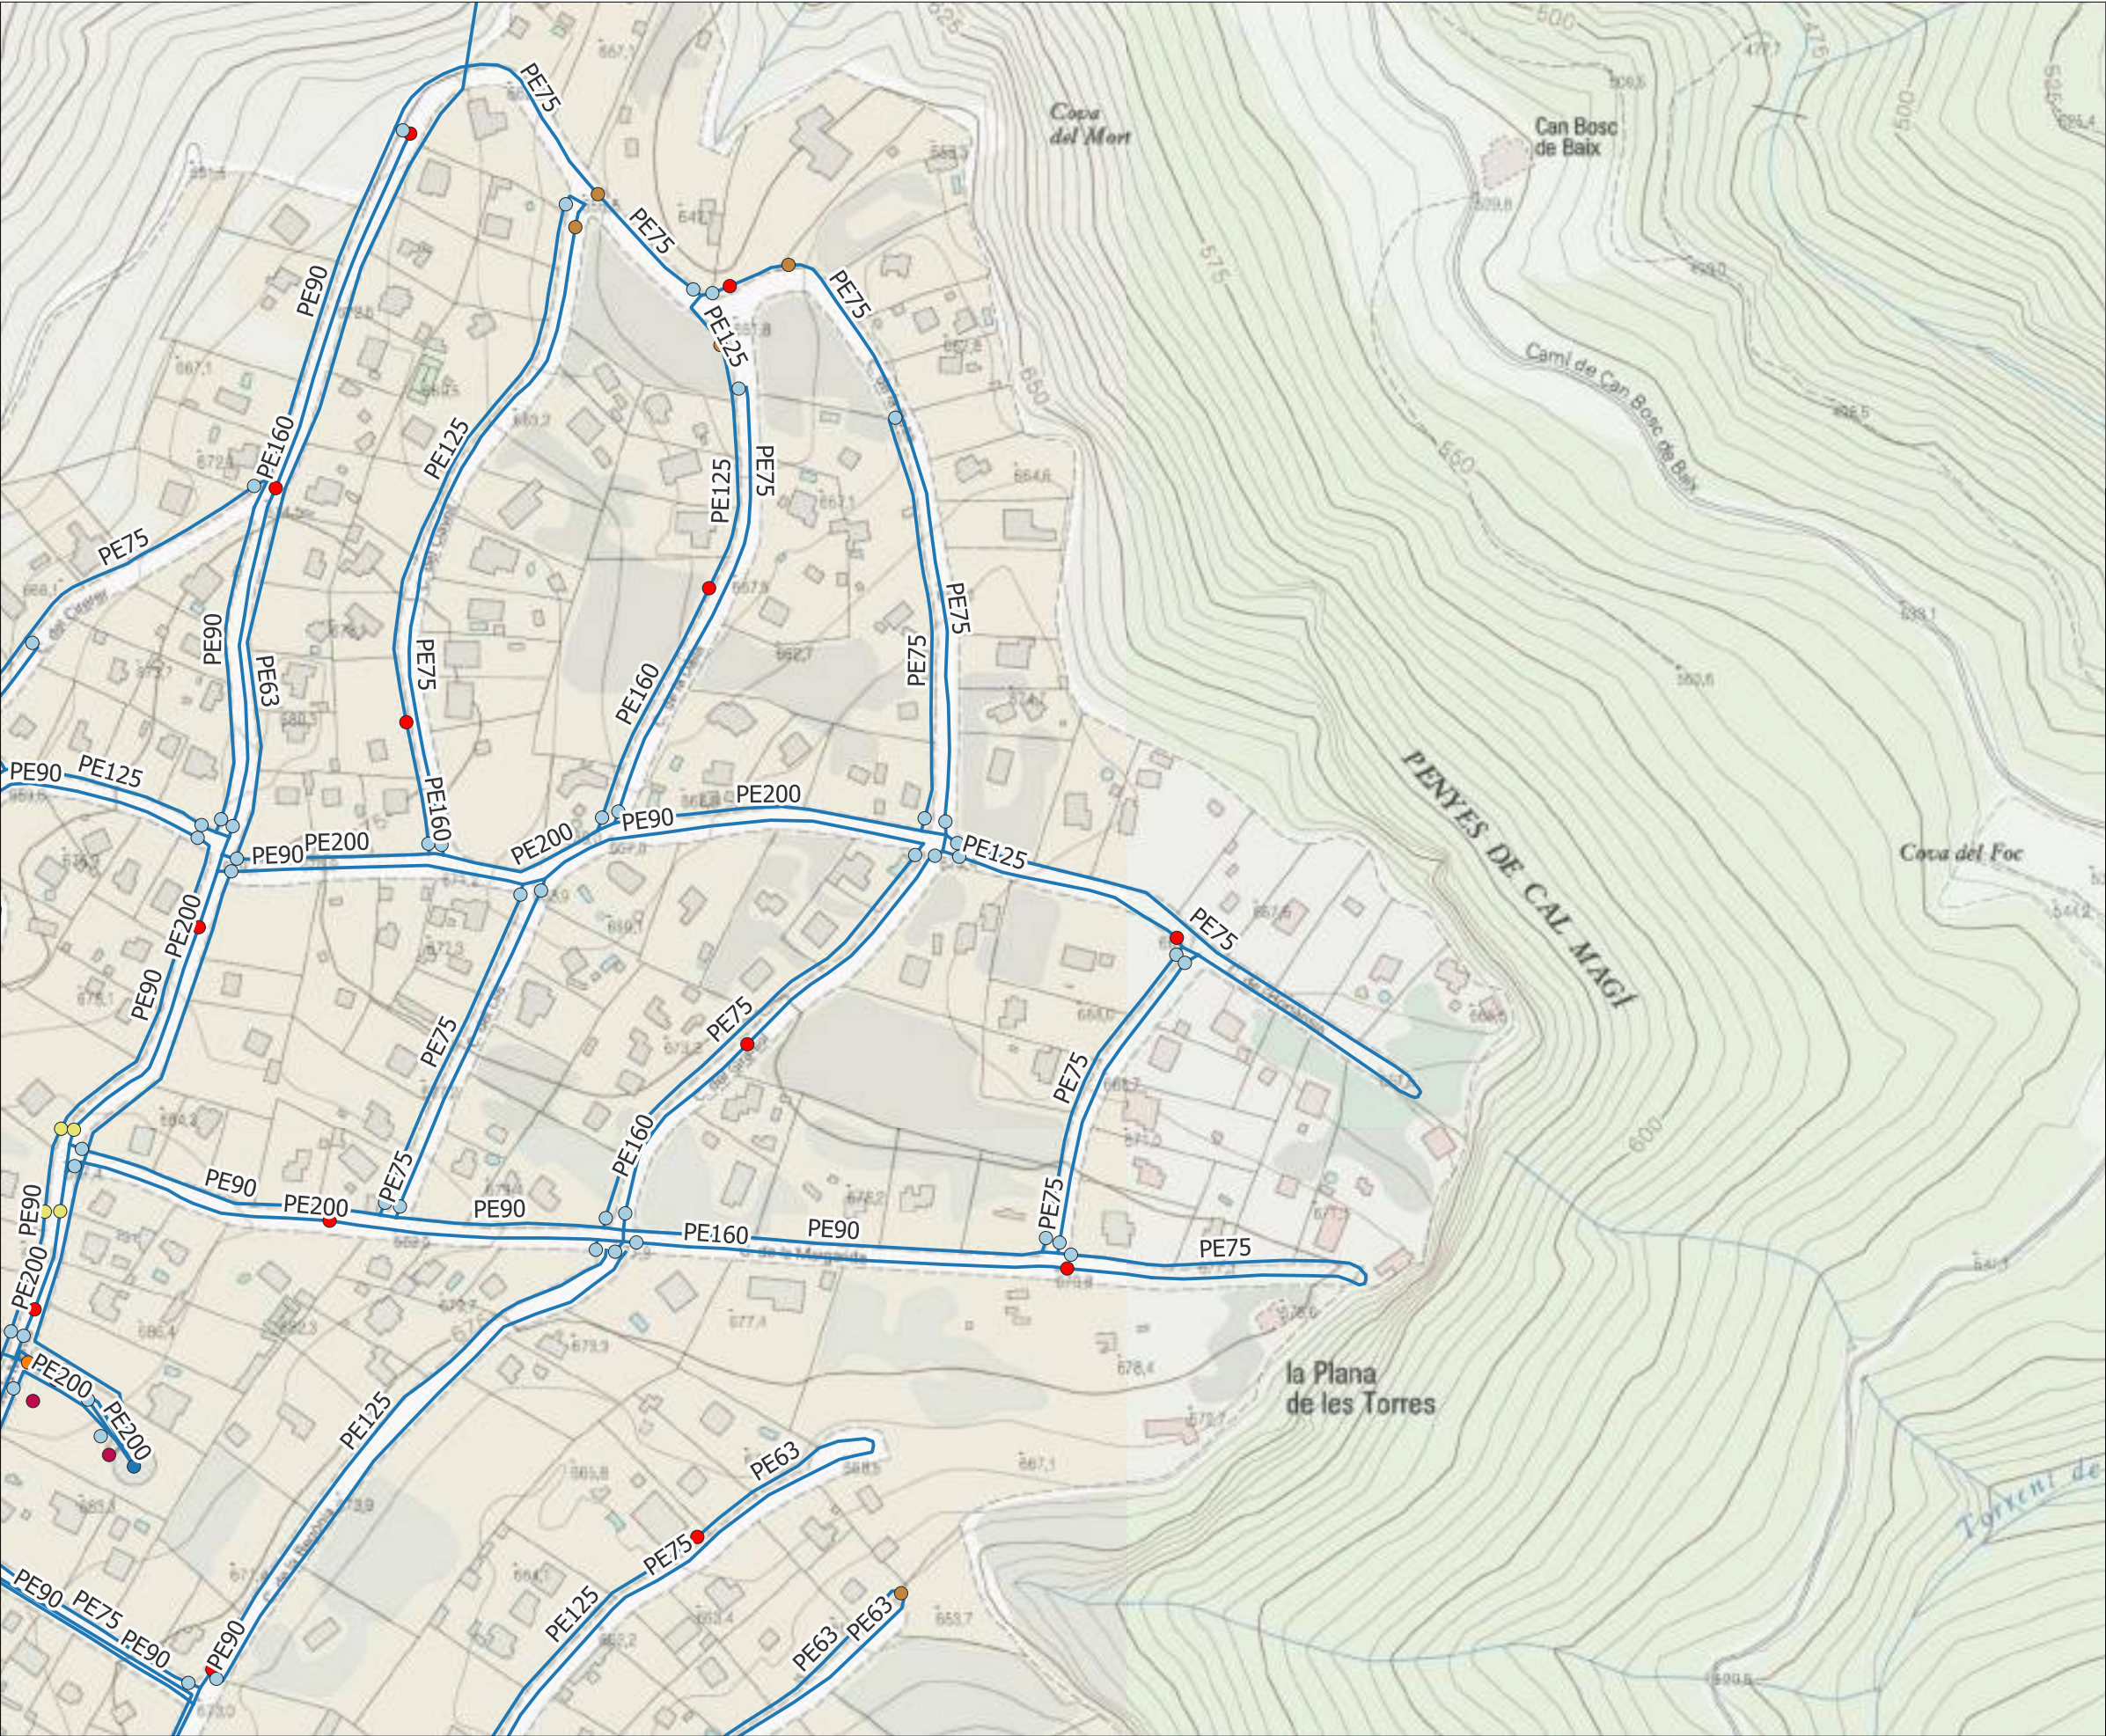

- Llegenda**
- Límit municipal Torrelles de Foix
 - Xarxa d'abastament futura**
 - Dipòsits
 - Bombes
 - Comptador
 - Valvula
 - Ventosa
 - Descarrega
 - Hidrant
 - Canonades



**PLA DIRECTOR D'ABASTAMENT
D'AIGUA POTABLE DEL MUNICIPI DE
TORRELLES DE FOIX**

TÍTOL DEL PLÀNOL
ESQUEMES HORITZONTALS DEL FUNCIONAMENT
FUTUR



ESCALA
1:3.000

AUTOR
Bernat Azcona

DATA
Febrer 2024



PLÀNOL
05

FULL
8

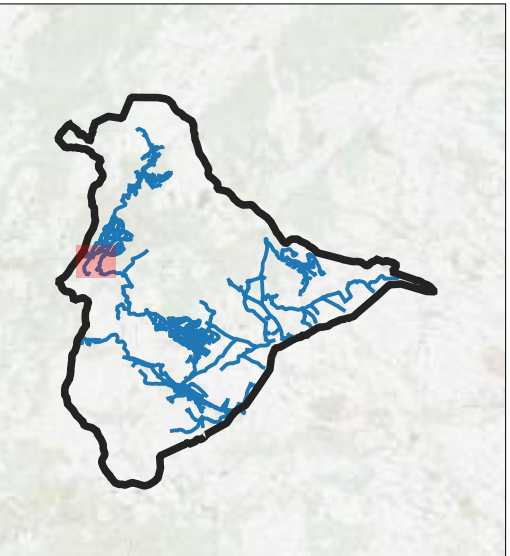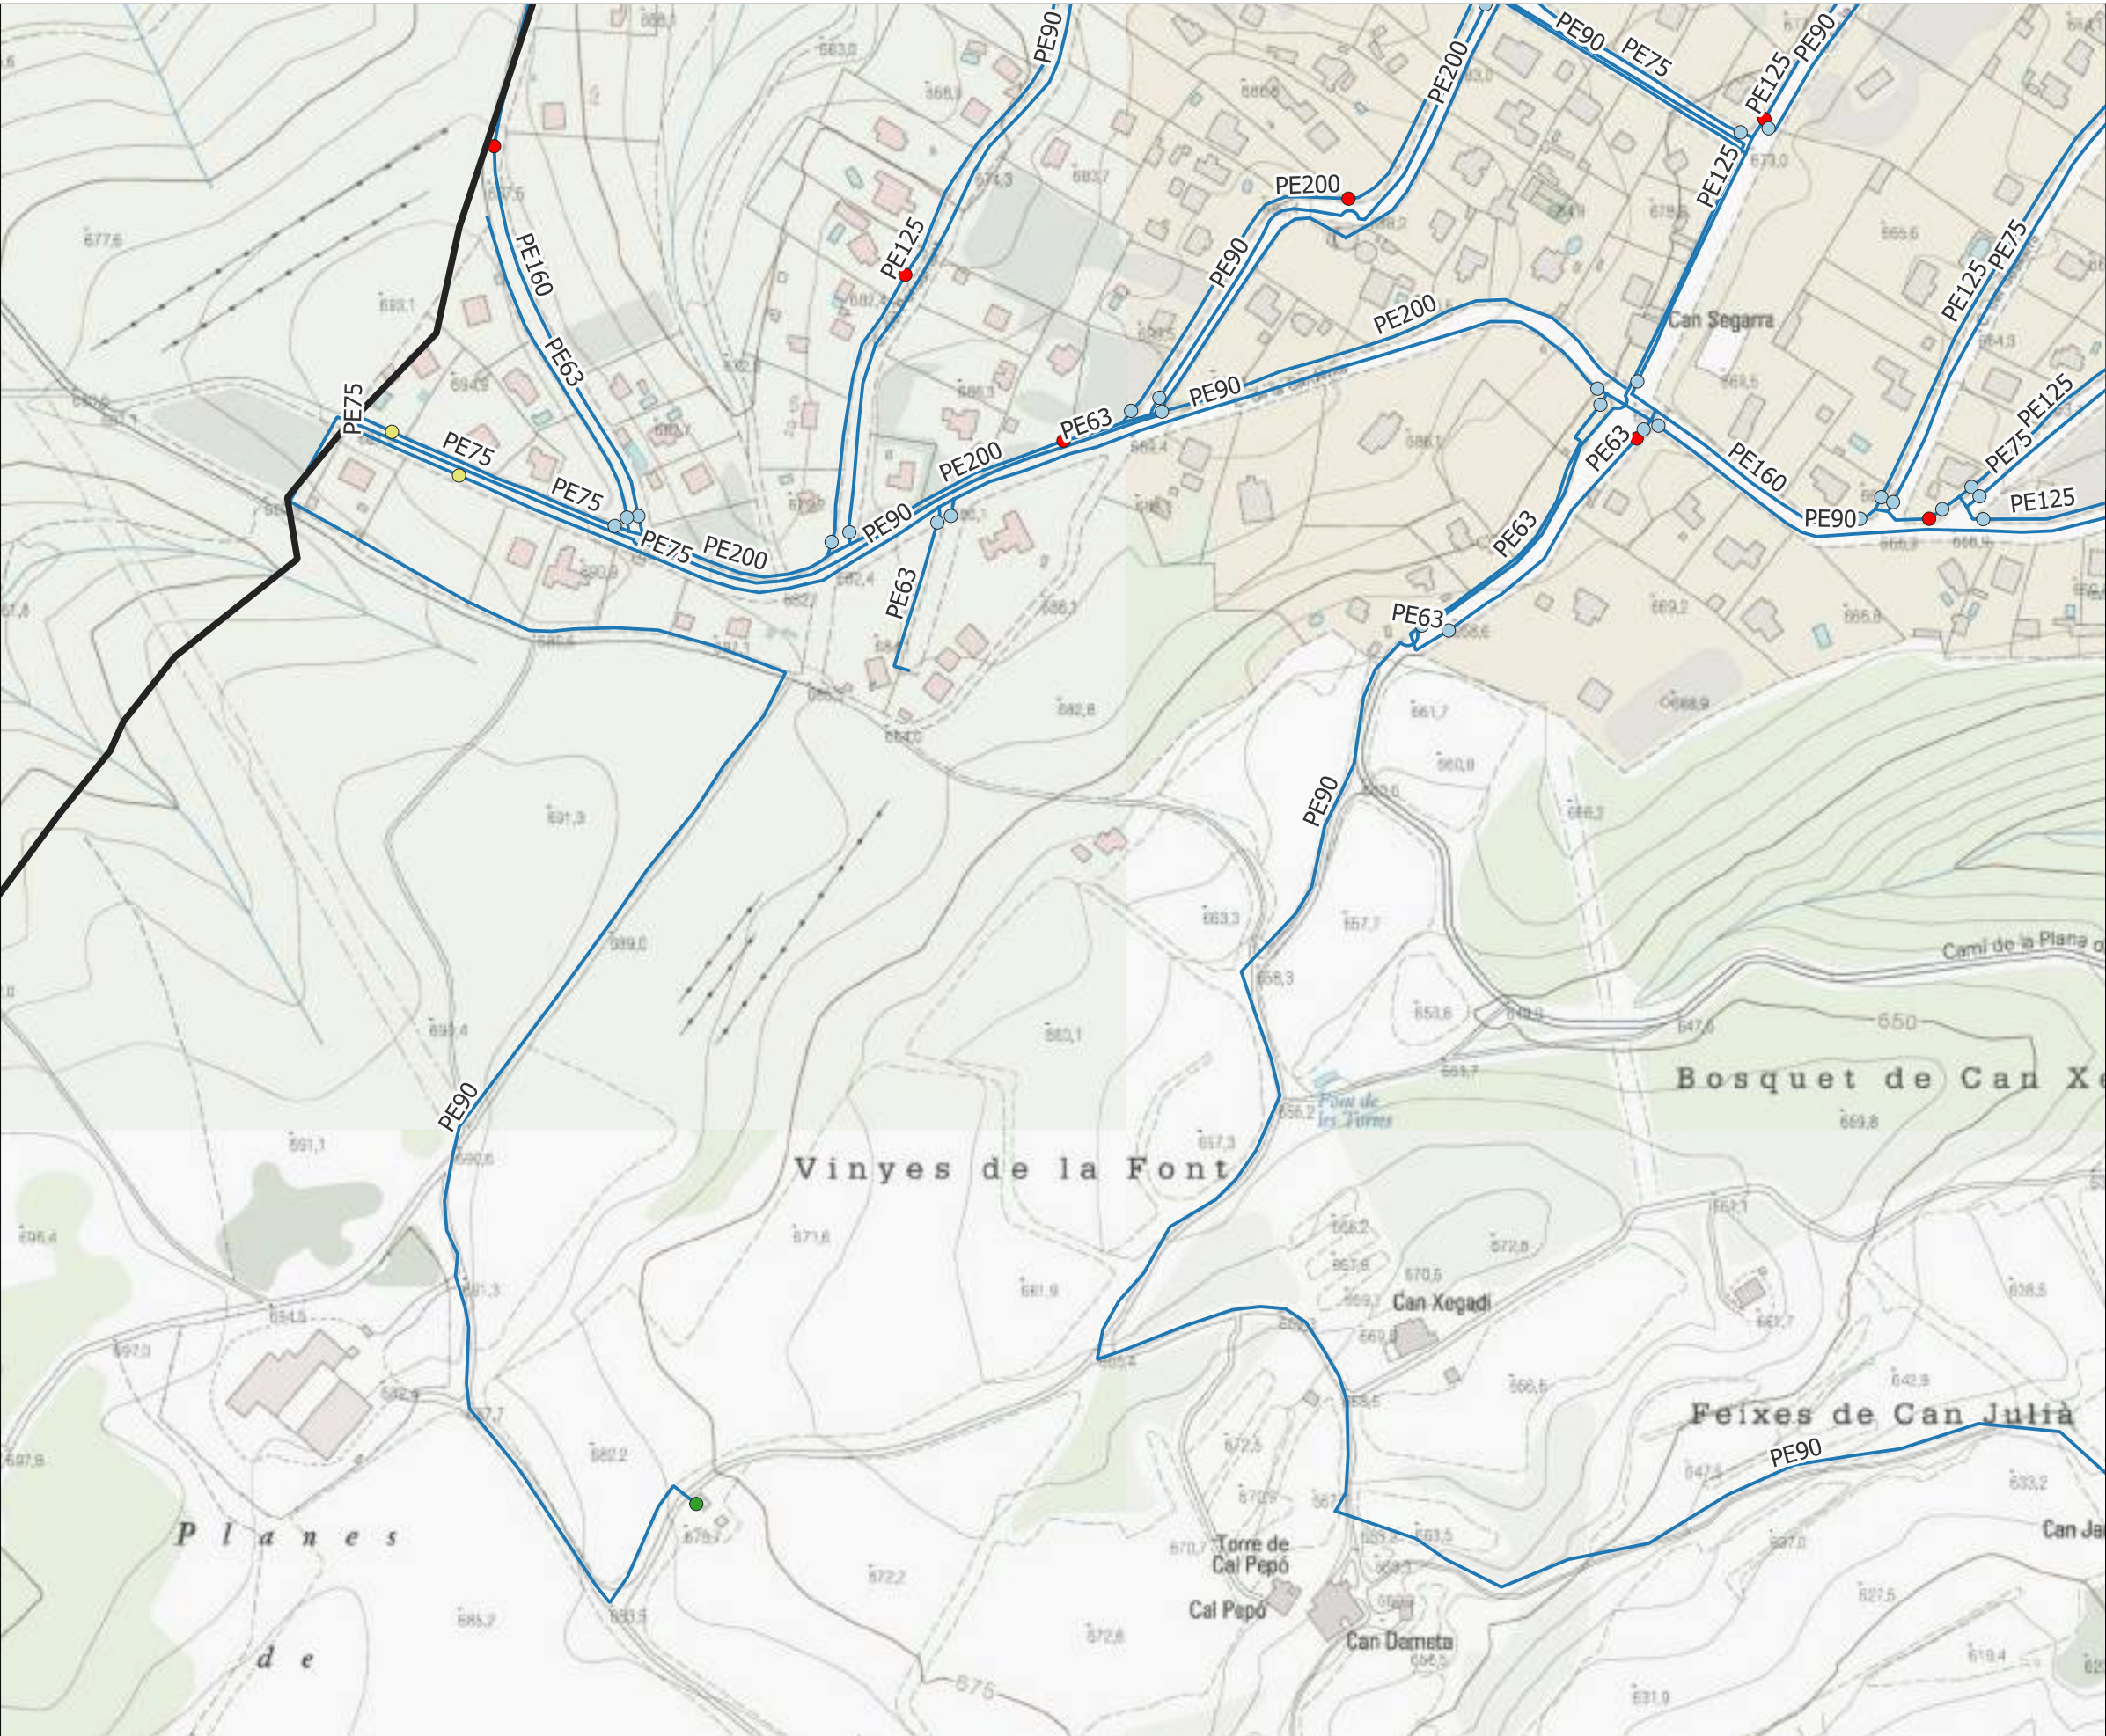

- Llegenda**
- Límit municipal Torrelles de Foix
 - Captacions
 - Valvula
 - Ventosa
 - Hidrant
 - Canonades

Xarxa d'abastament futura

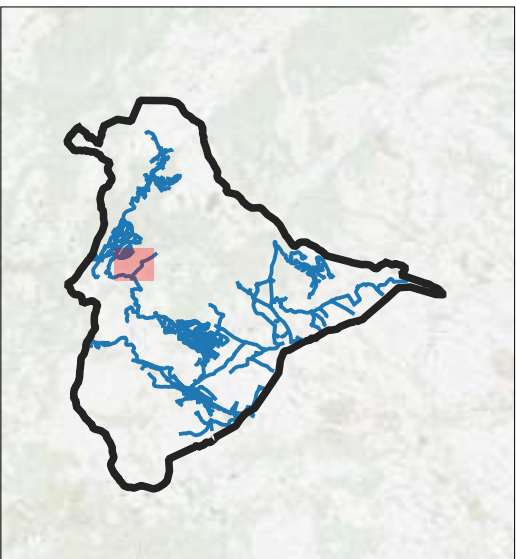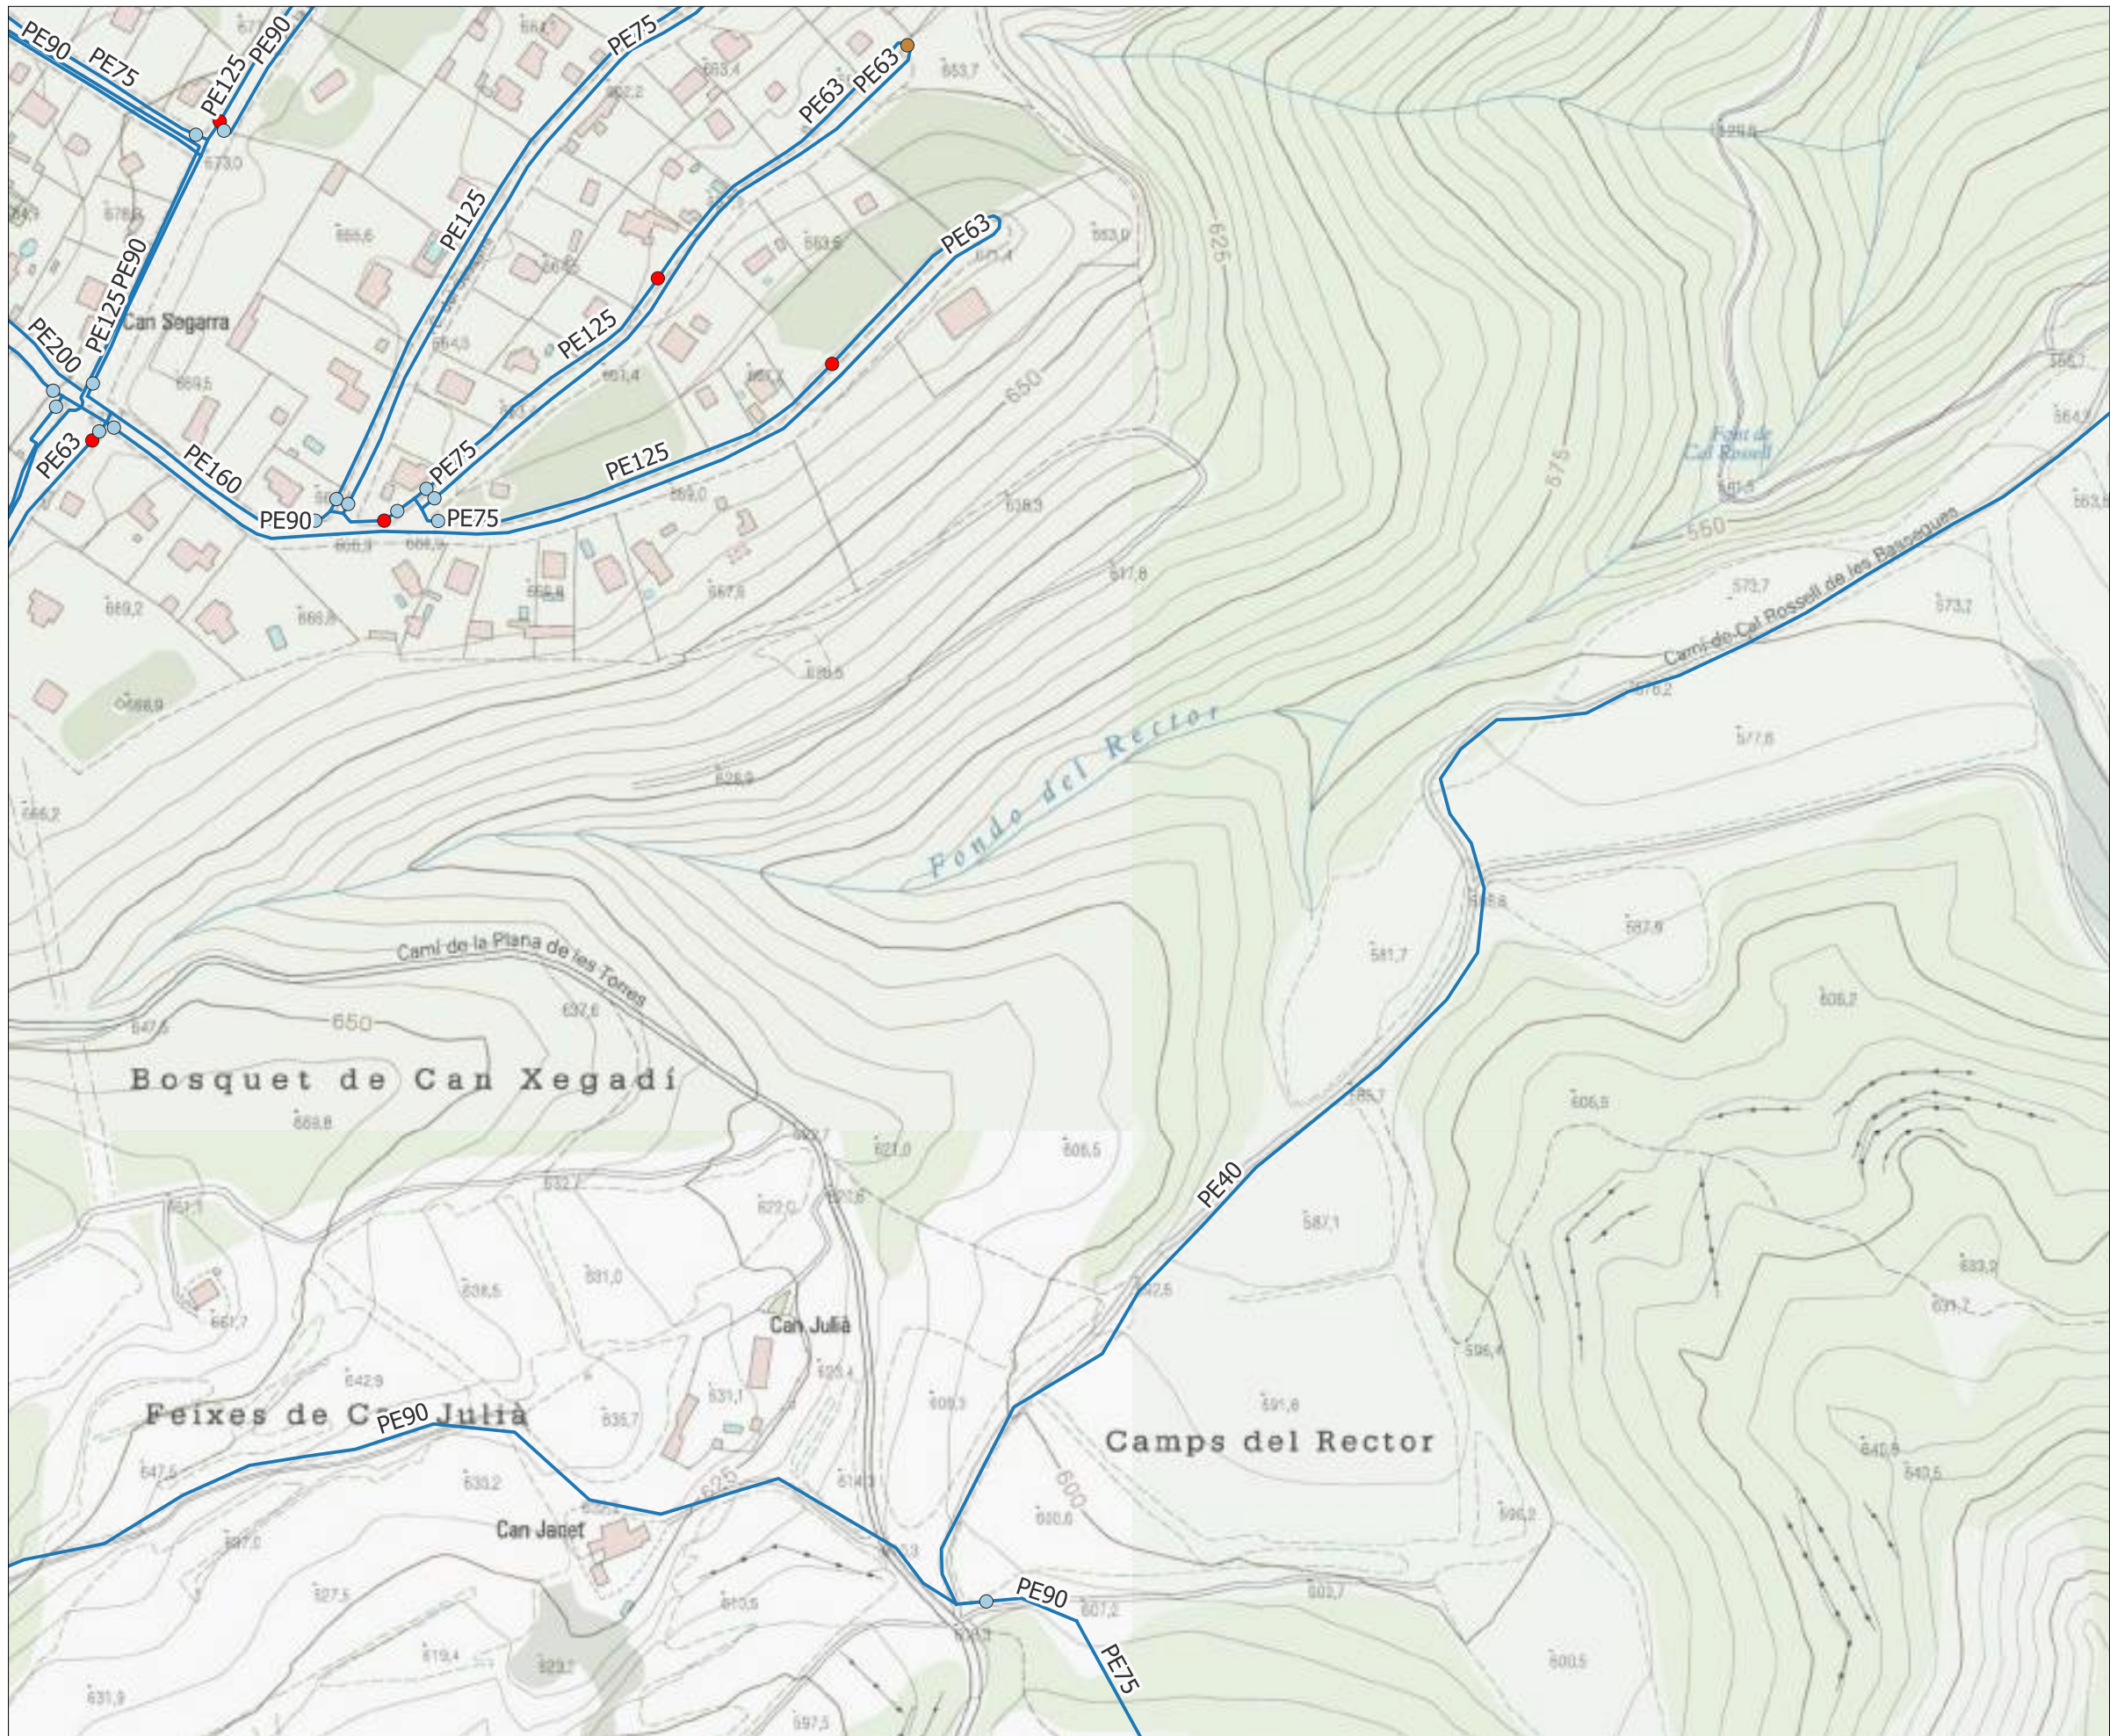

- Llegenda**
- Límit municipal Torrelles de Foix
 - Xarxa d'abastament futura
 - Valvula
 - Descarrega
 - Hidrant
 - Canonades



**PLA DIRECTOR D'ABASTAMENT
D'AIGUA POTABLE DEL MUNICIPI DE
TORRELLES DE FOIX**

TÍTOL DEL PLÀNOL
ESQUEMES HORITZONTALS DEL FUNCIONAMENT
FUTUR


ESCALA
1:3.000

AUTOR
Bernat Azcona

DATA
Febrer 2024

PLÀNOL
05

FULL
10


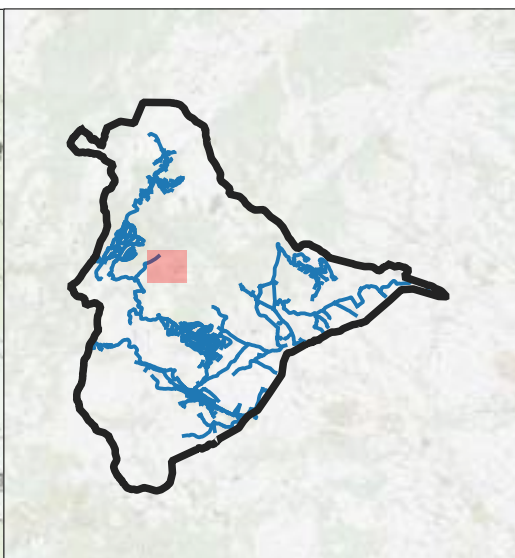


Llegenda

 Límit municipal Torrelles de Foix

Xarxa d'abastament futura

 Canonades

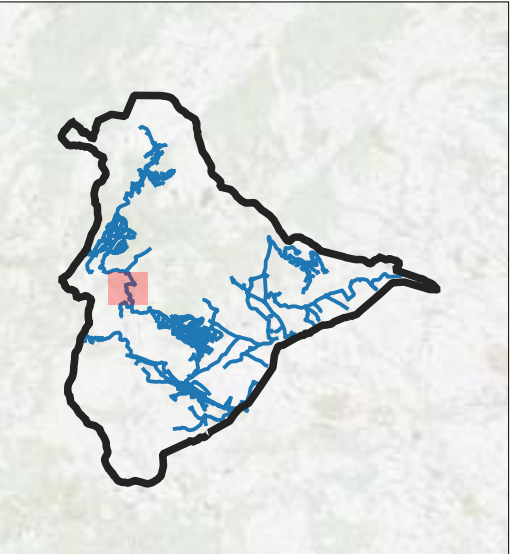
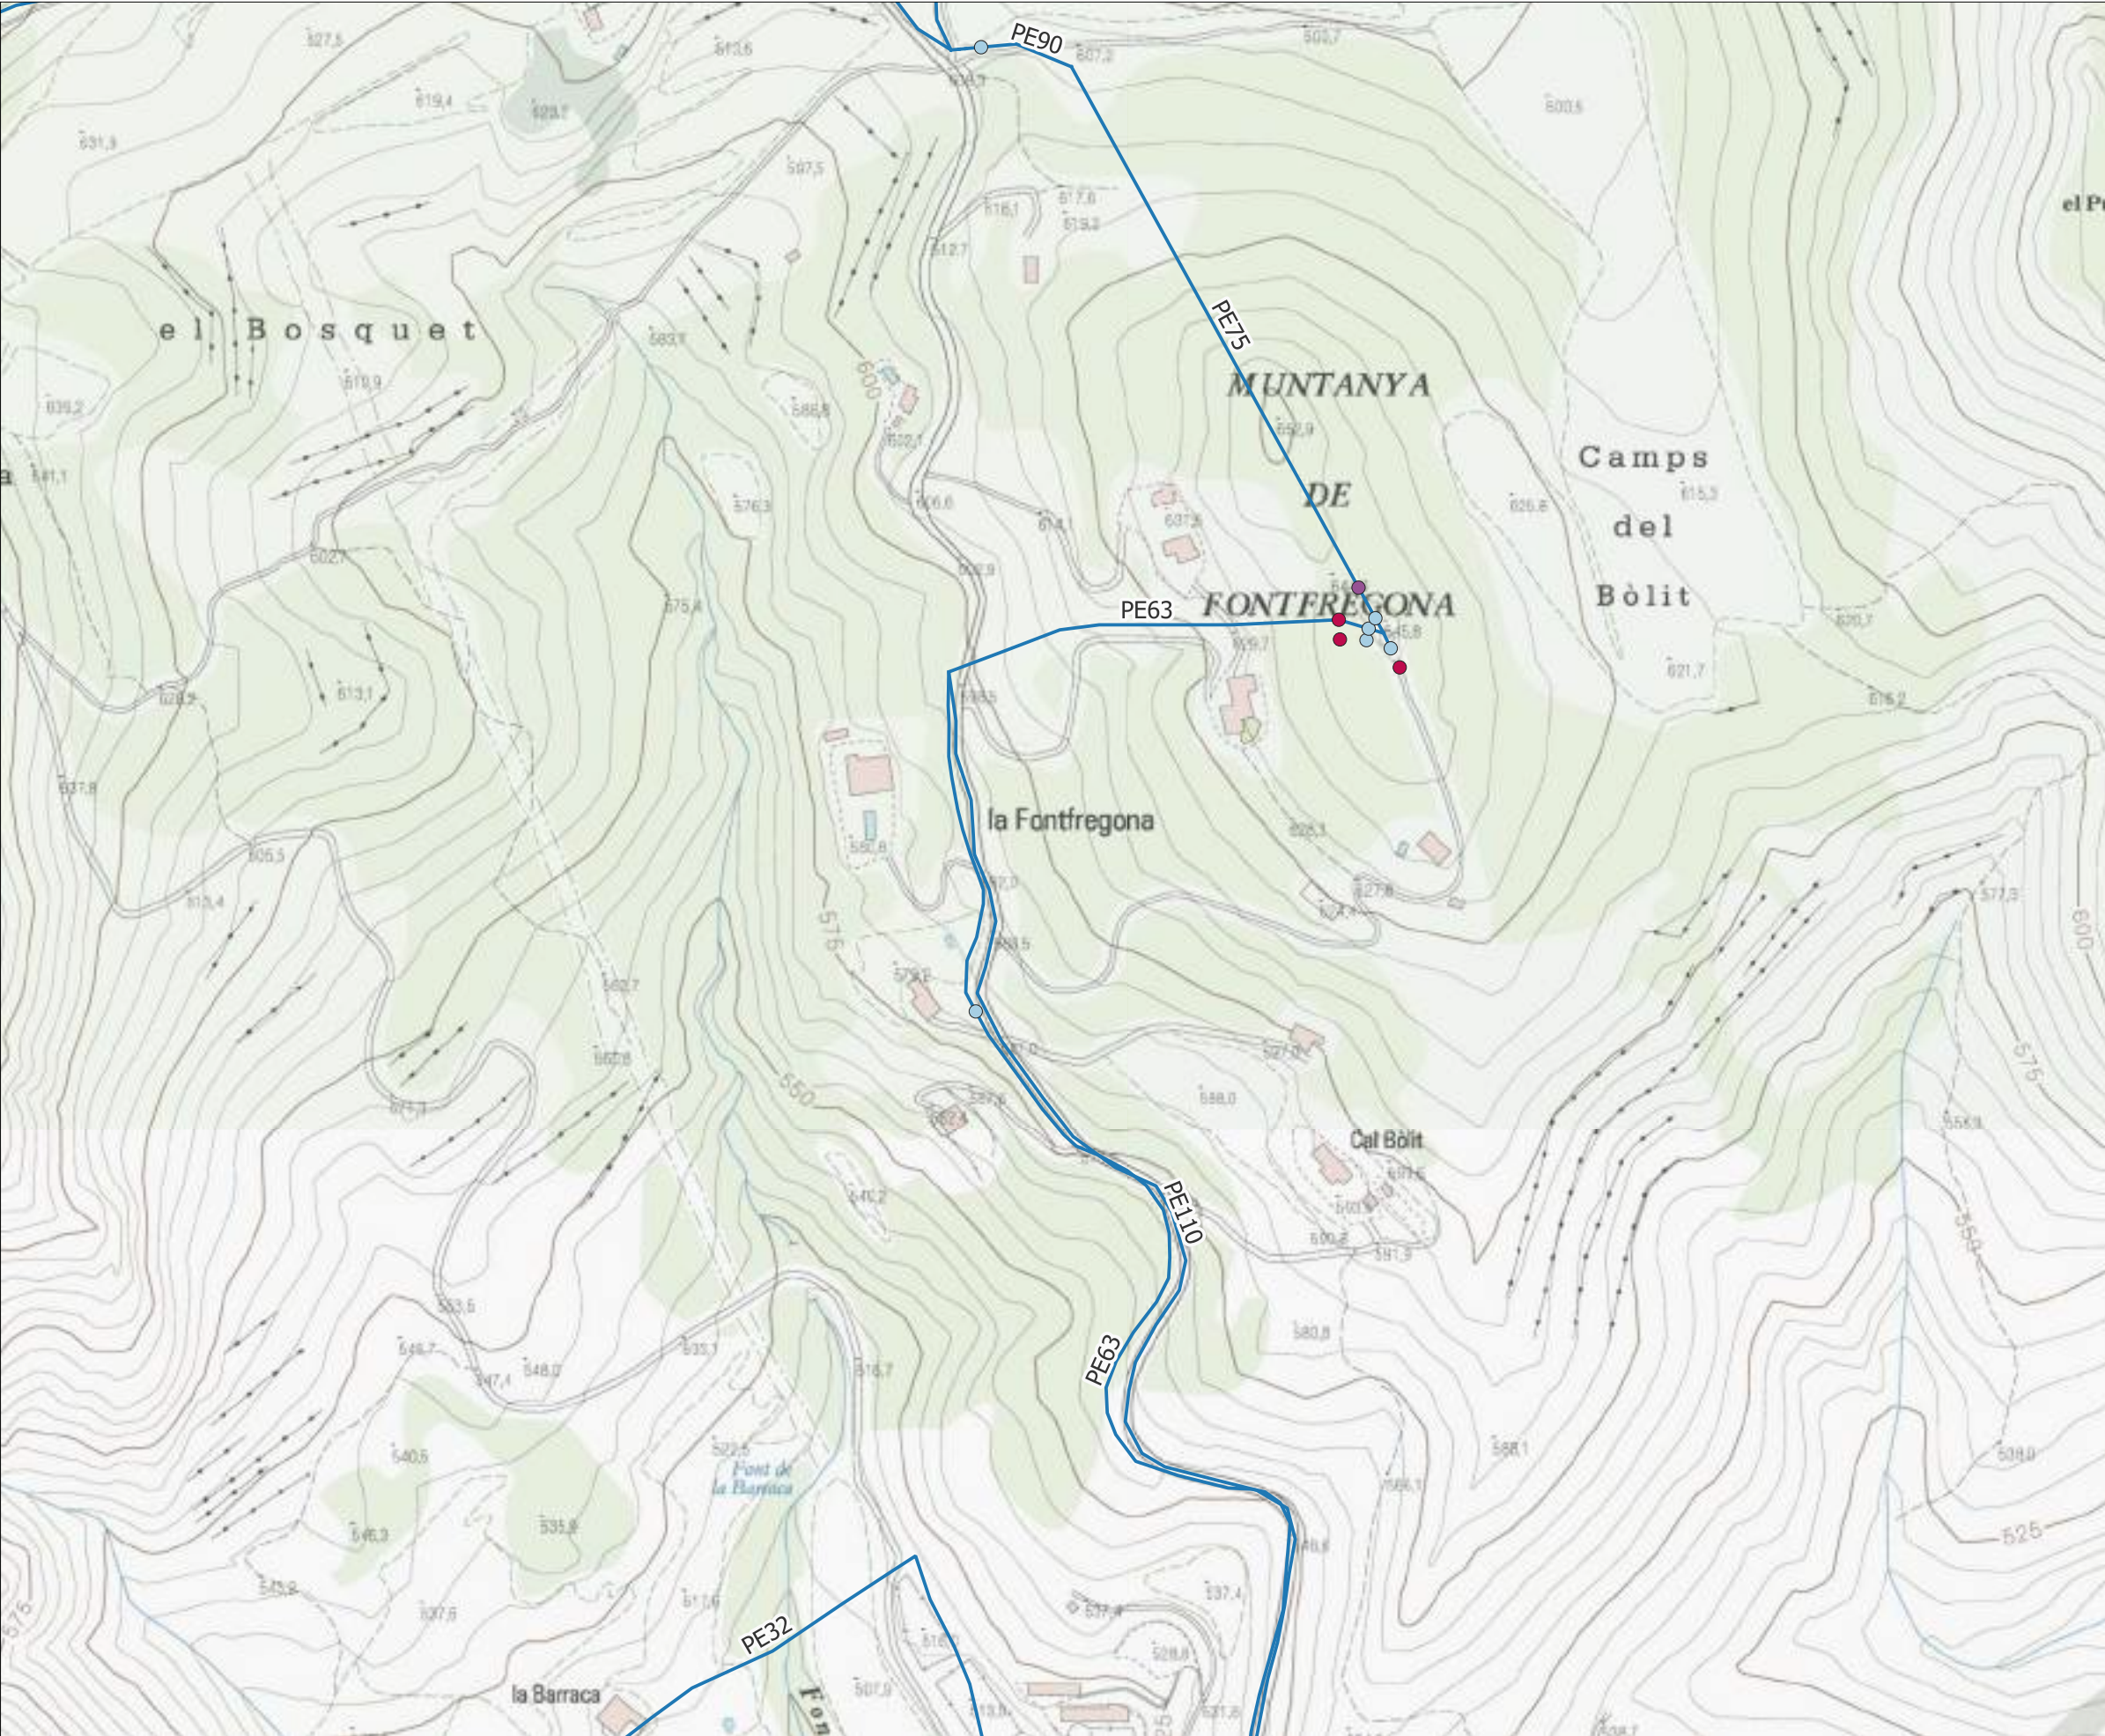


Llegenda

 Límit municipal Torrelles de Foix

Xarxa d'abastament futura

-  Comptador
-  Reguladora
-  Valvula
-  Canonades

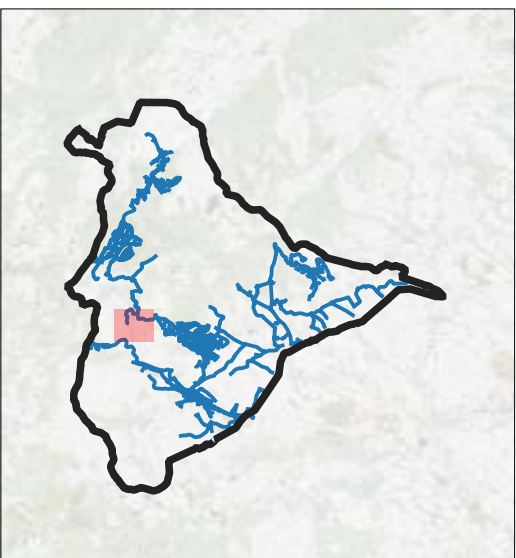
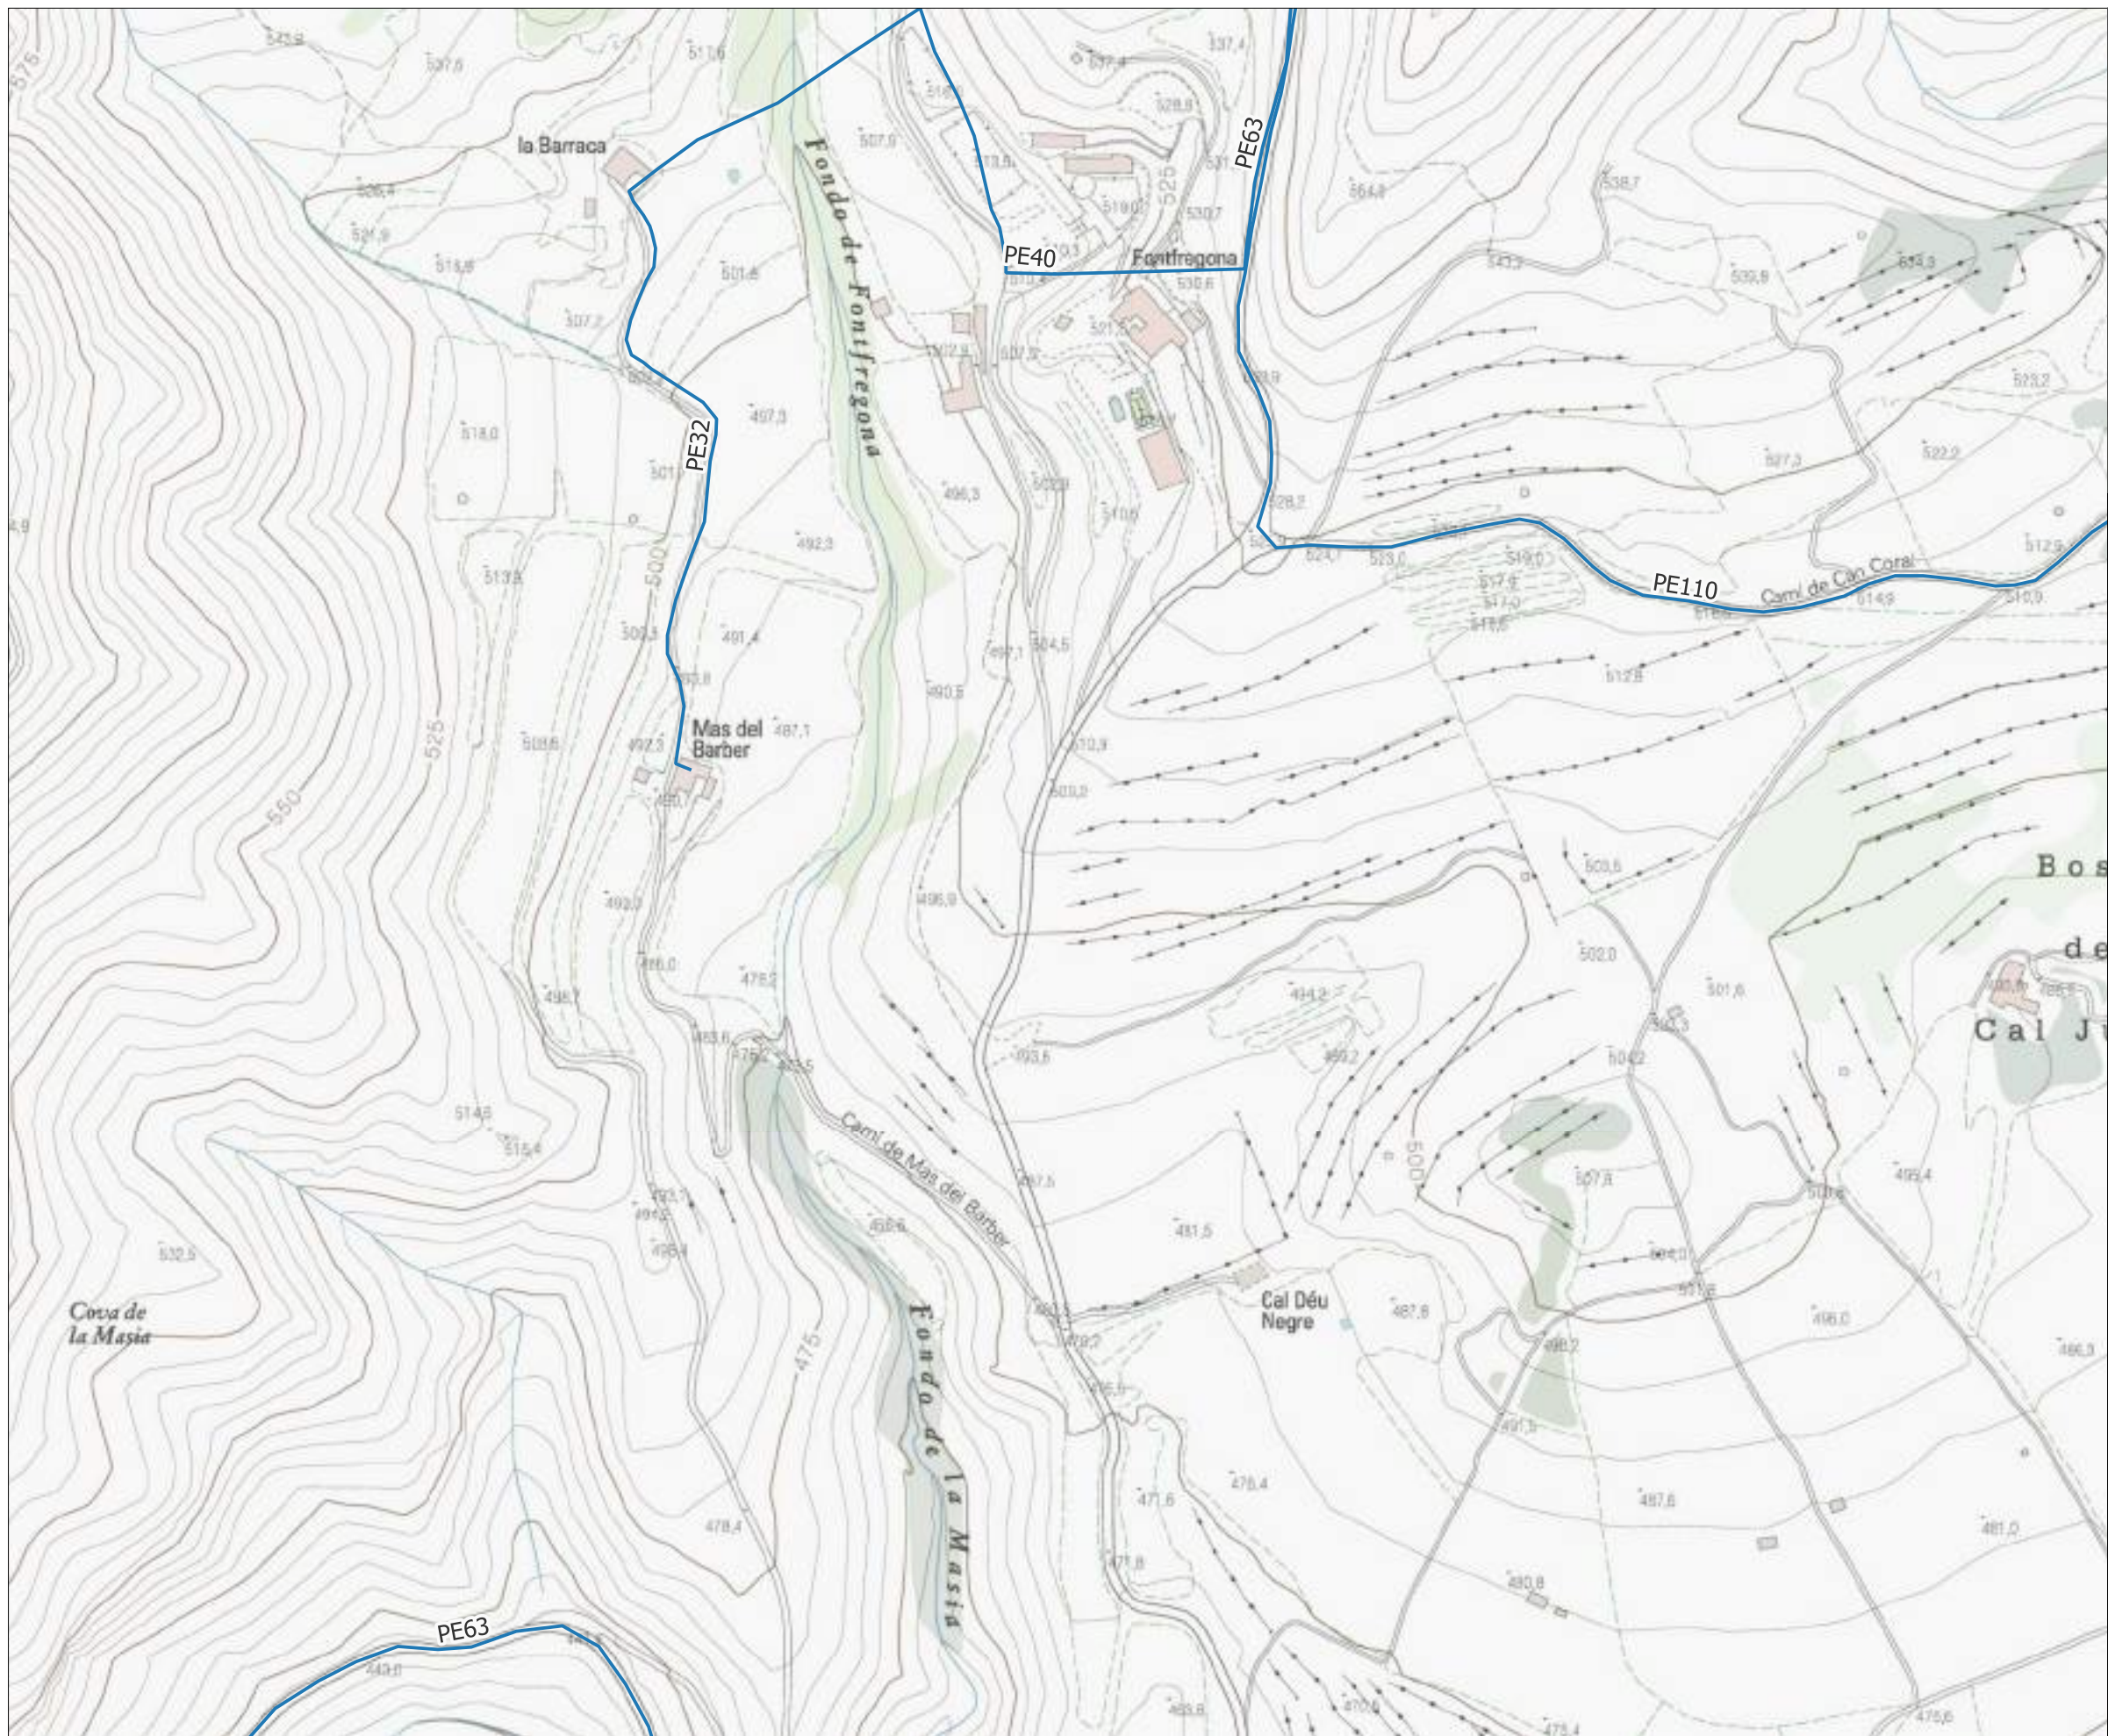


Llegenda

 Límit municipal Torrelles de Foix



Xarxa d'abastament futura

 Canonades

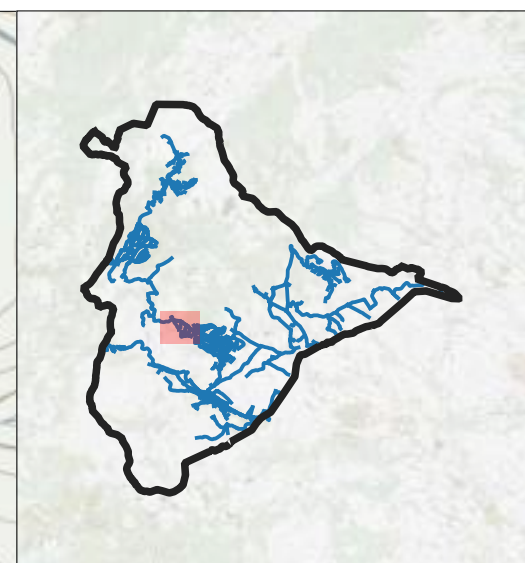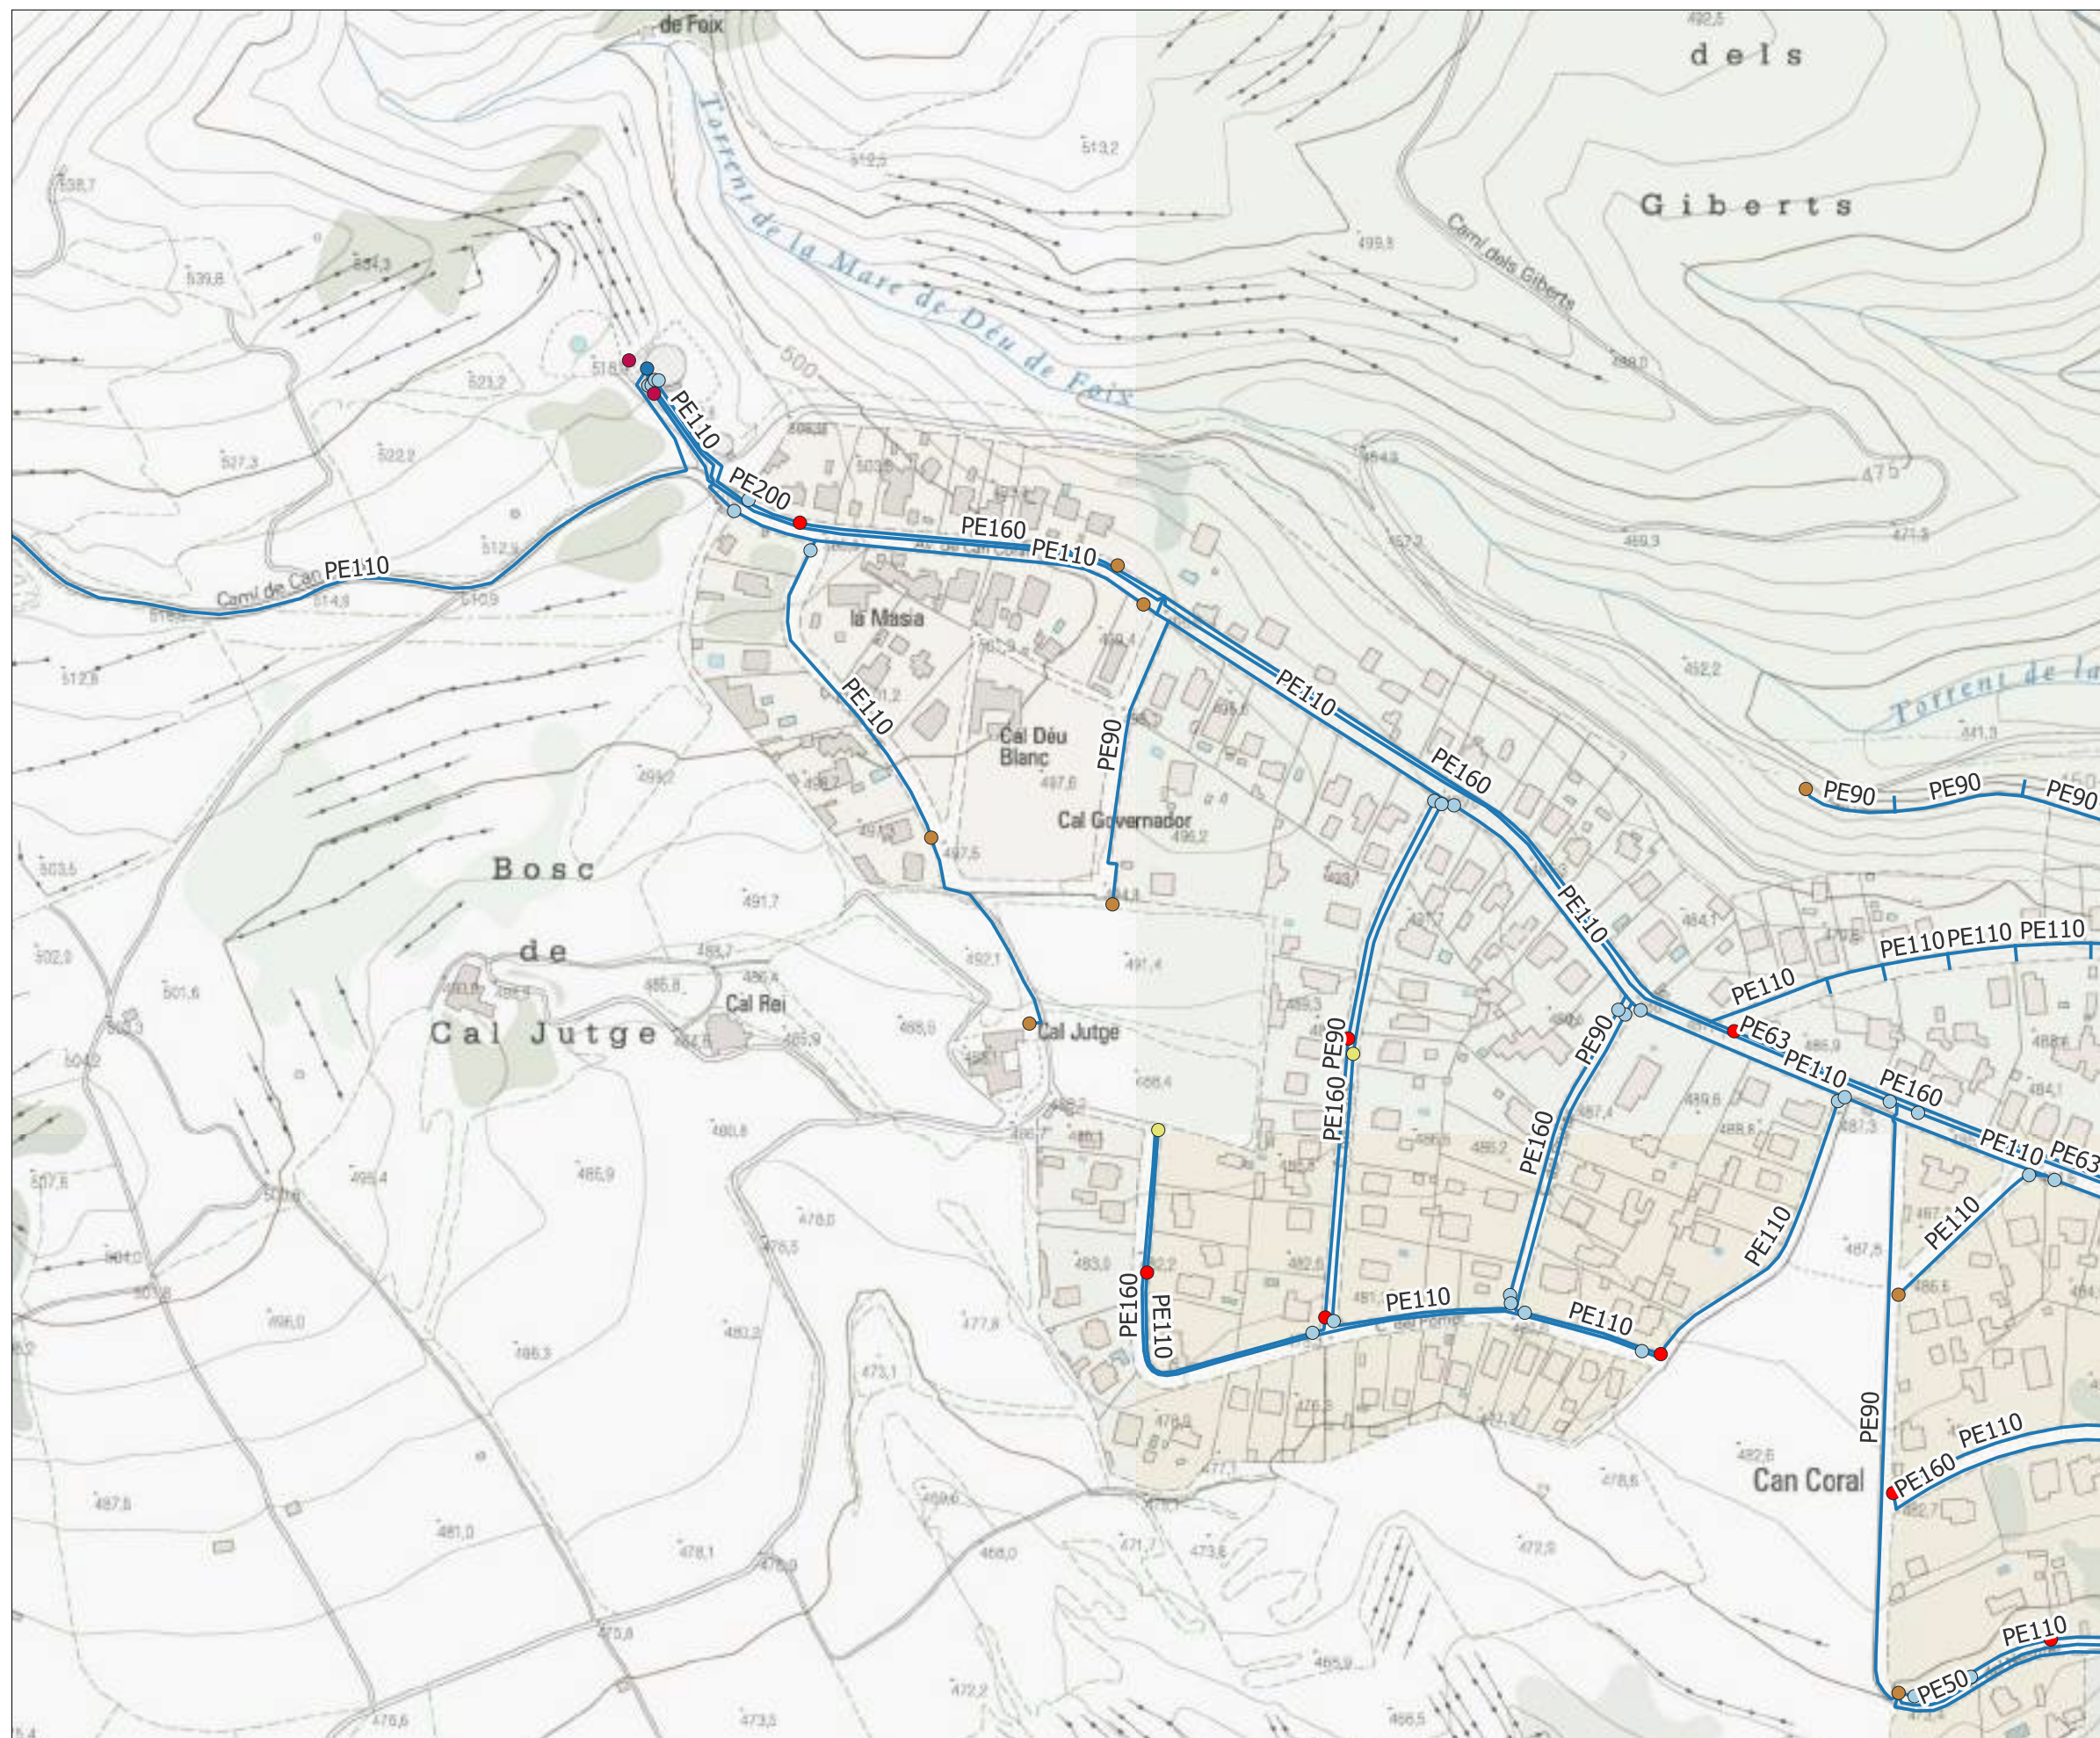

Llegenda

- Límit municipal Torrelles de Foix
- Xarxa d'abastament futura
 - Dipòsits
 - Comptador
 - Valvula
 - Ventosa
 - Descarrega
 - Hidrant
 - Canonades

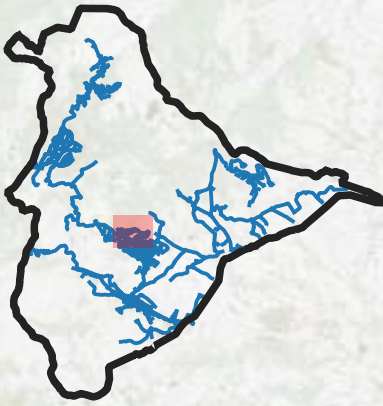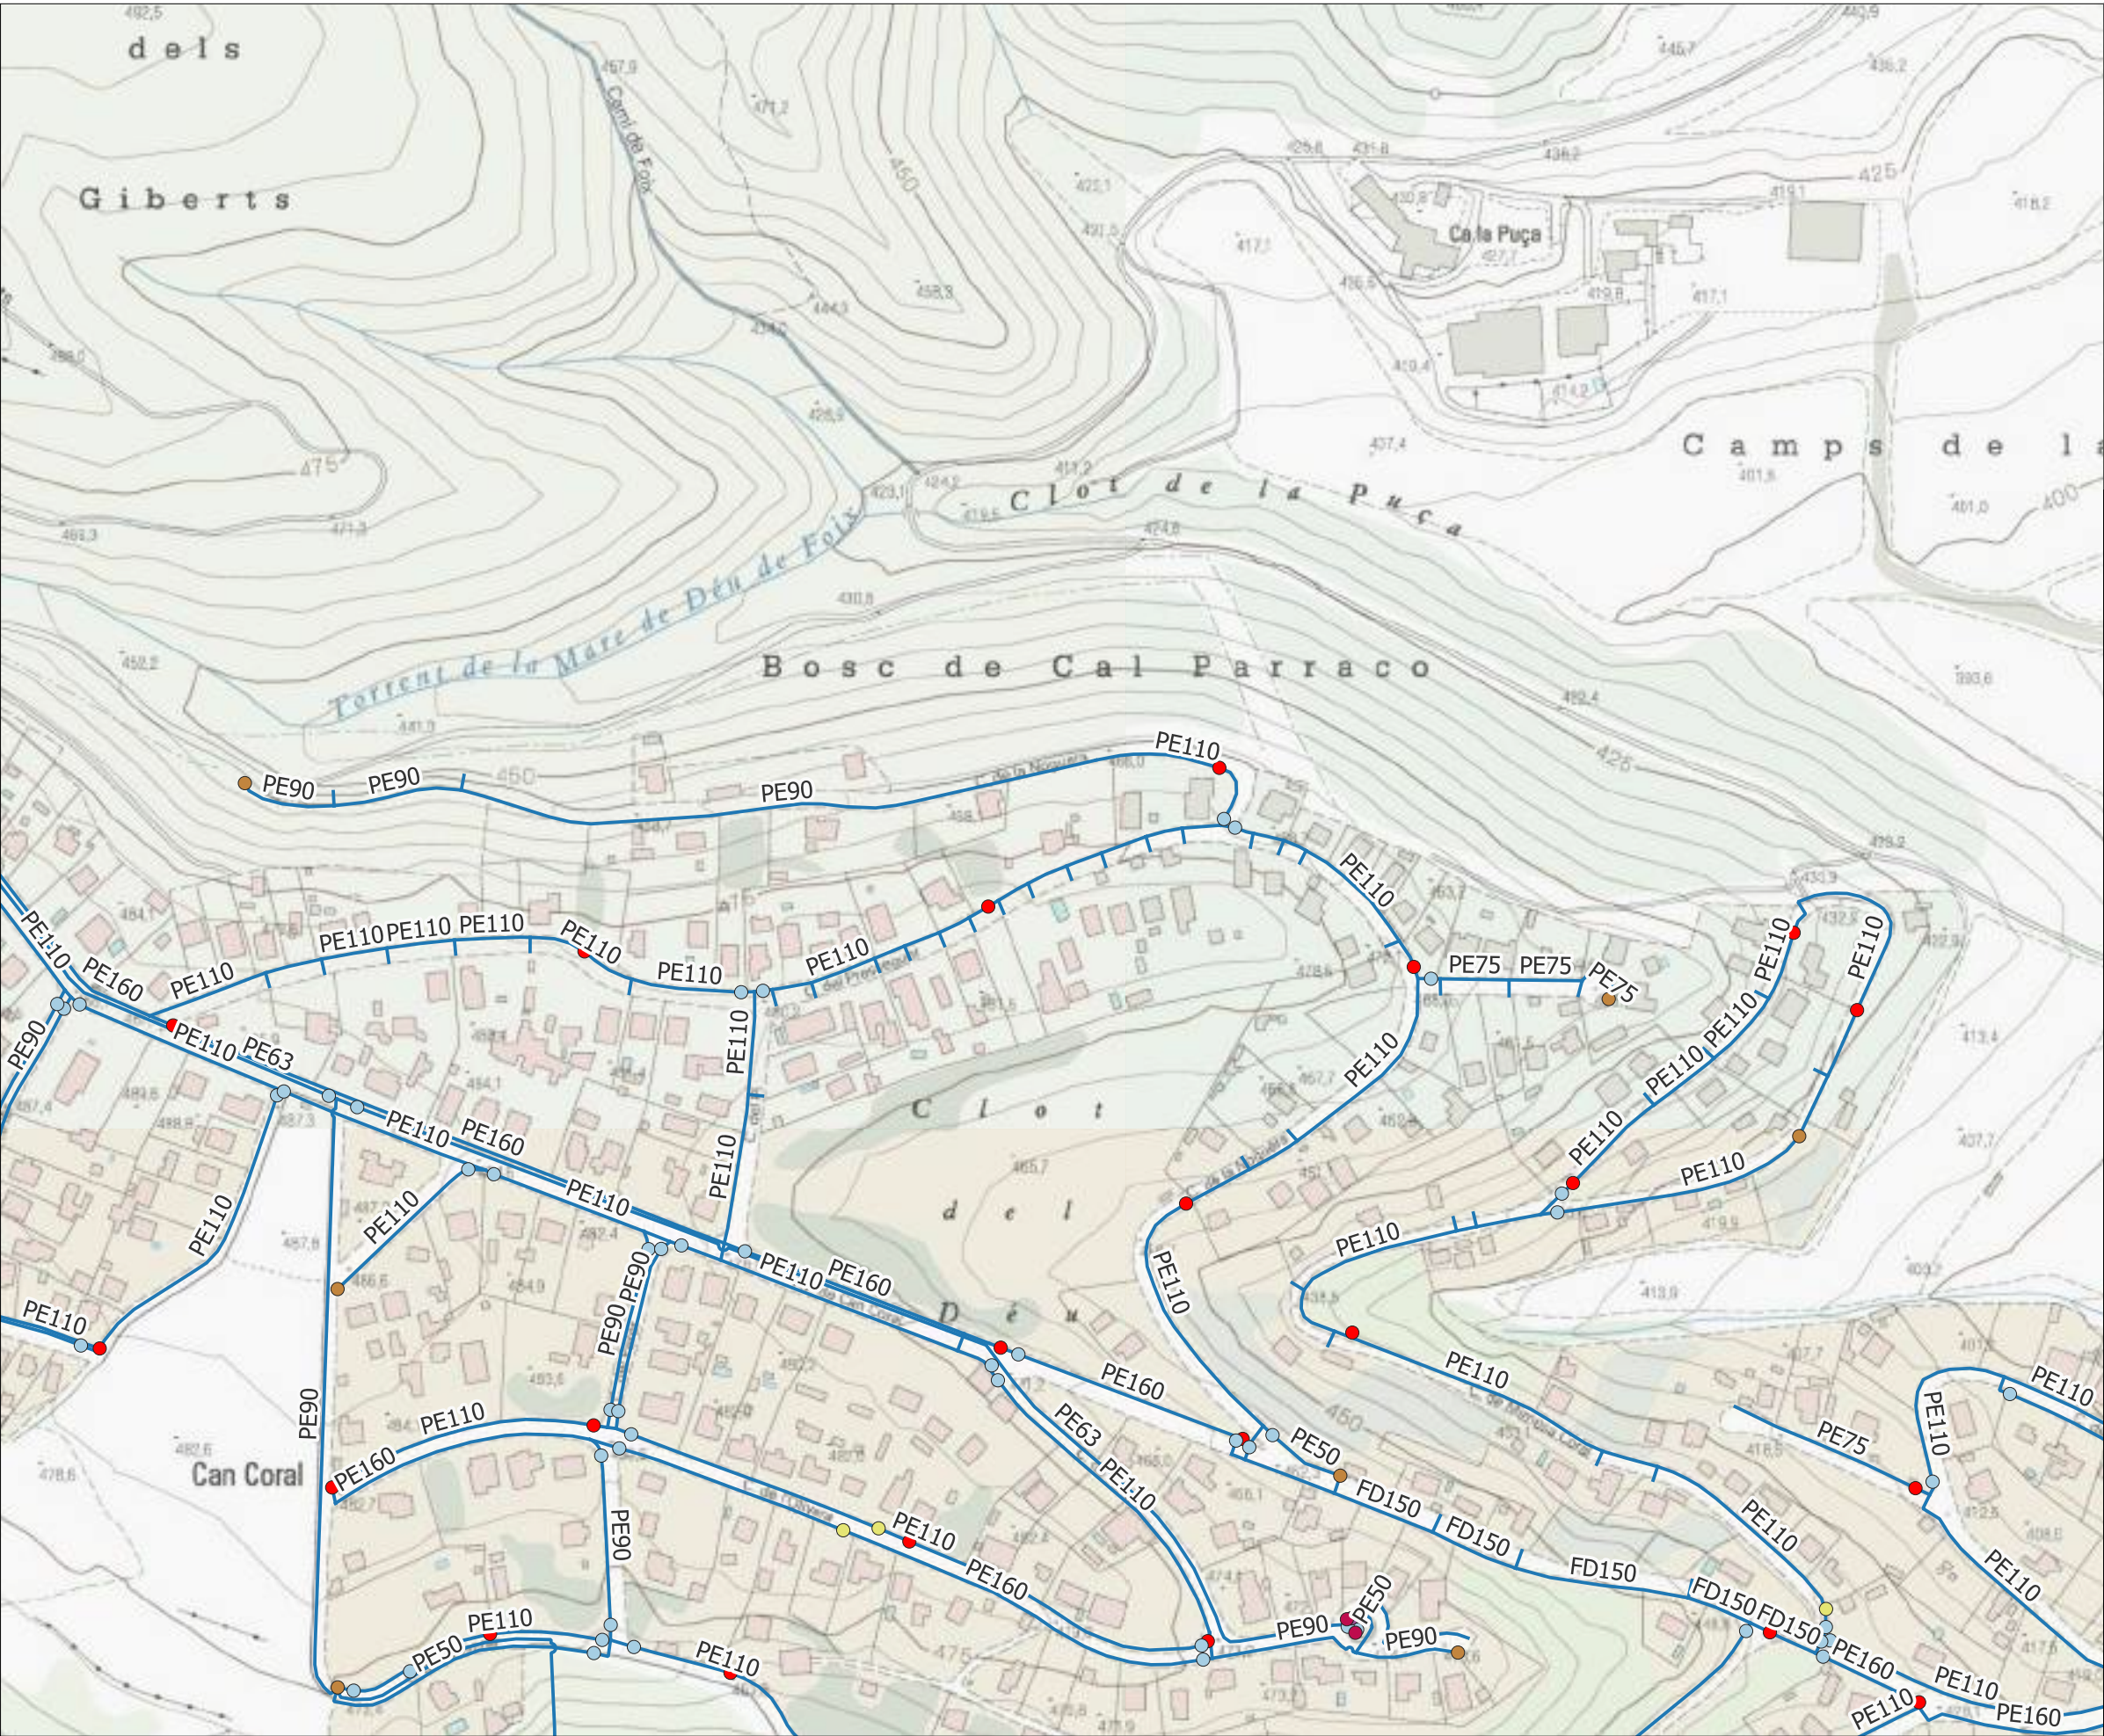

- Llegenda**
- Límit municipal Torrelles de Foix
 - Xarxa d'abastament futura
 - Comptador
 - Reguladora
 - Valvula
 - Ventosa
 - Descarrega
 - Hidrant
 - Canonades



**PLA DIRECTOR D'ABASTAMENT
D'AIGUA POTABLE DEL MUNICIPI DE
TORRELLES DE FOIX**

TÍTOL DEL PLÀNOL
ESQUEMES HORIZONTALS DEL FUNCIONAMENT
FUTUR



ESCALA
1:3.000

AUTOR
Bernat Azcona

DATA
Febrer 2024

PLÀNOL
05

FULL
15

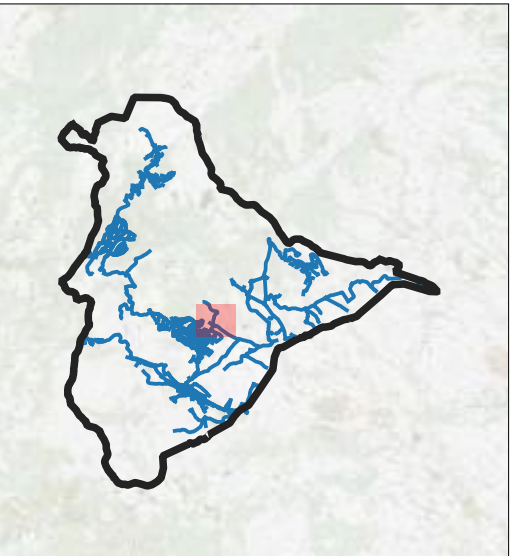
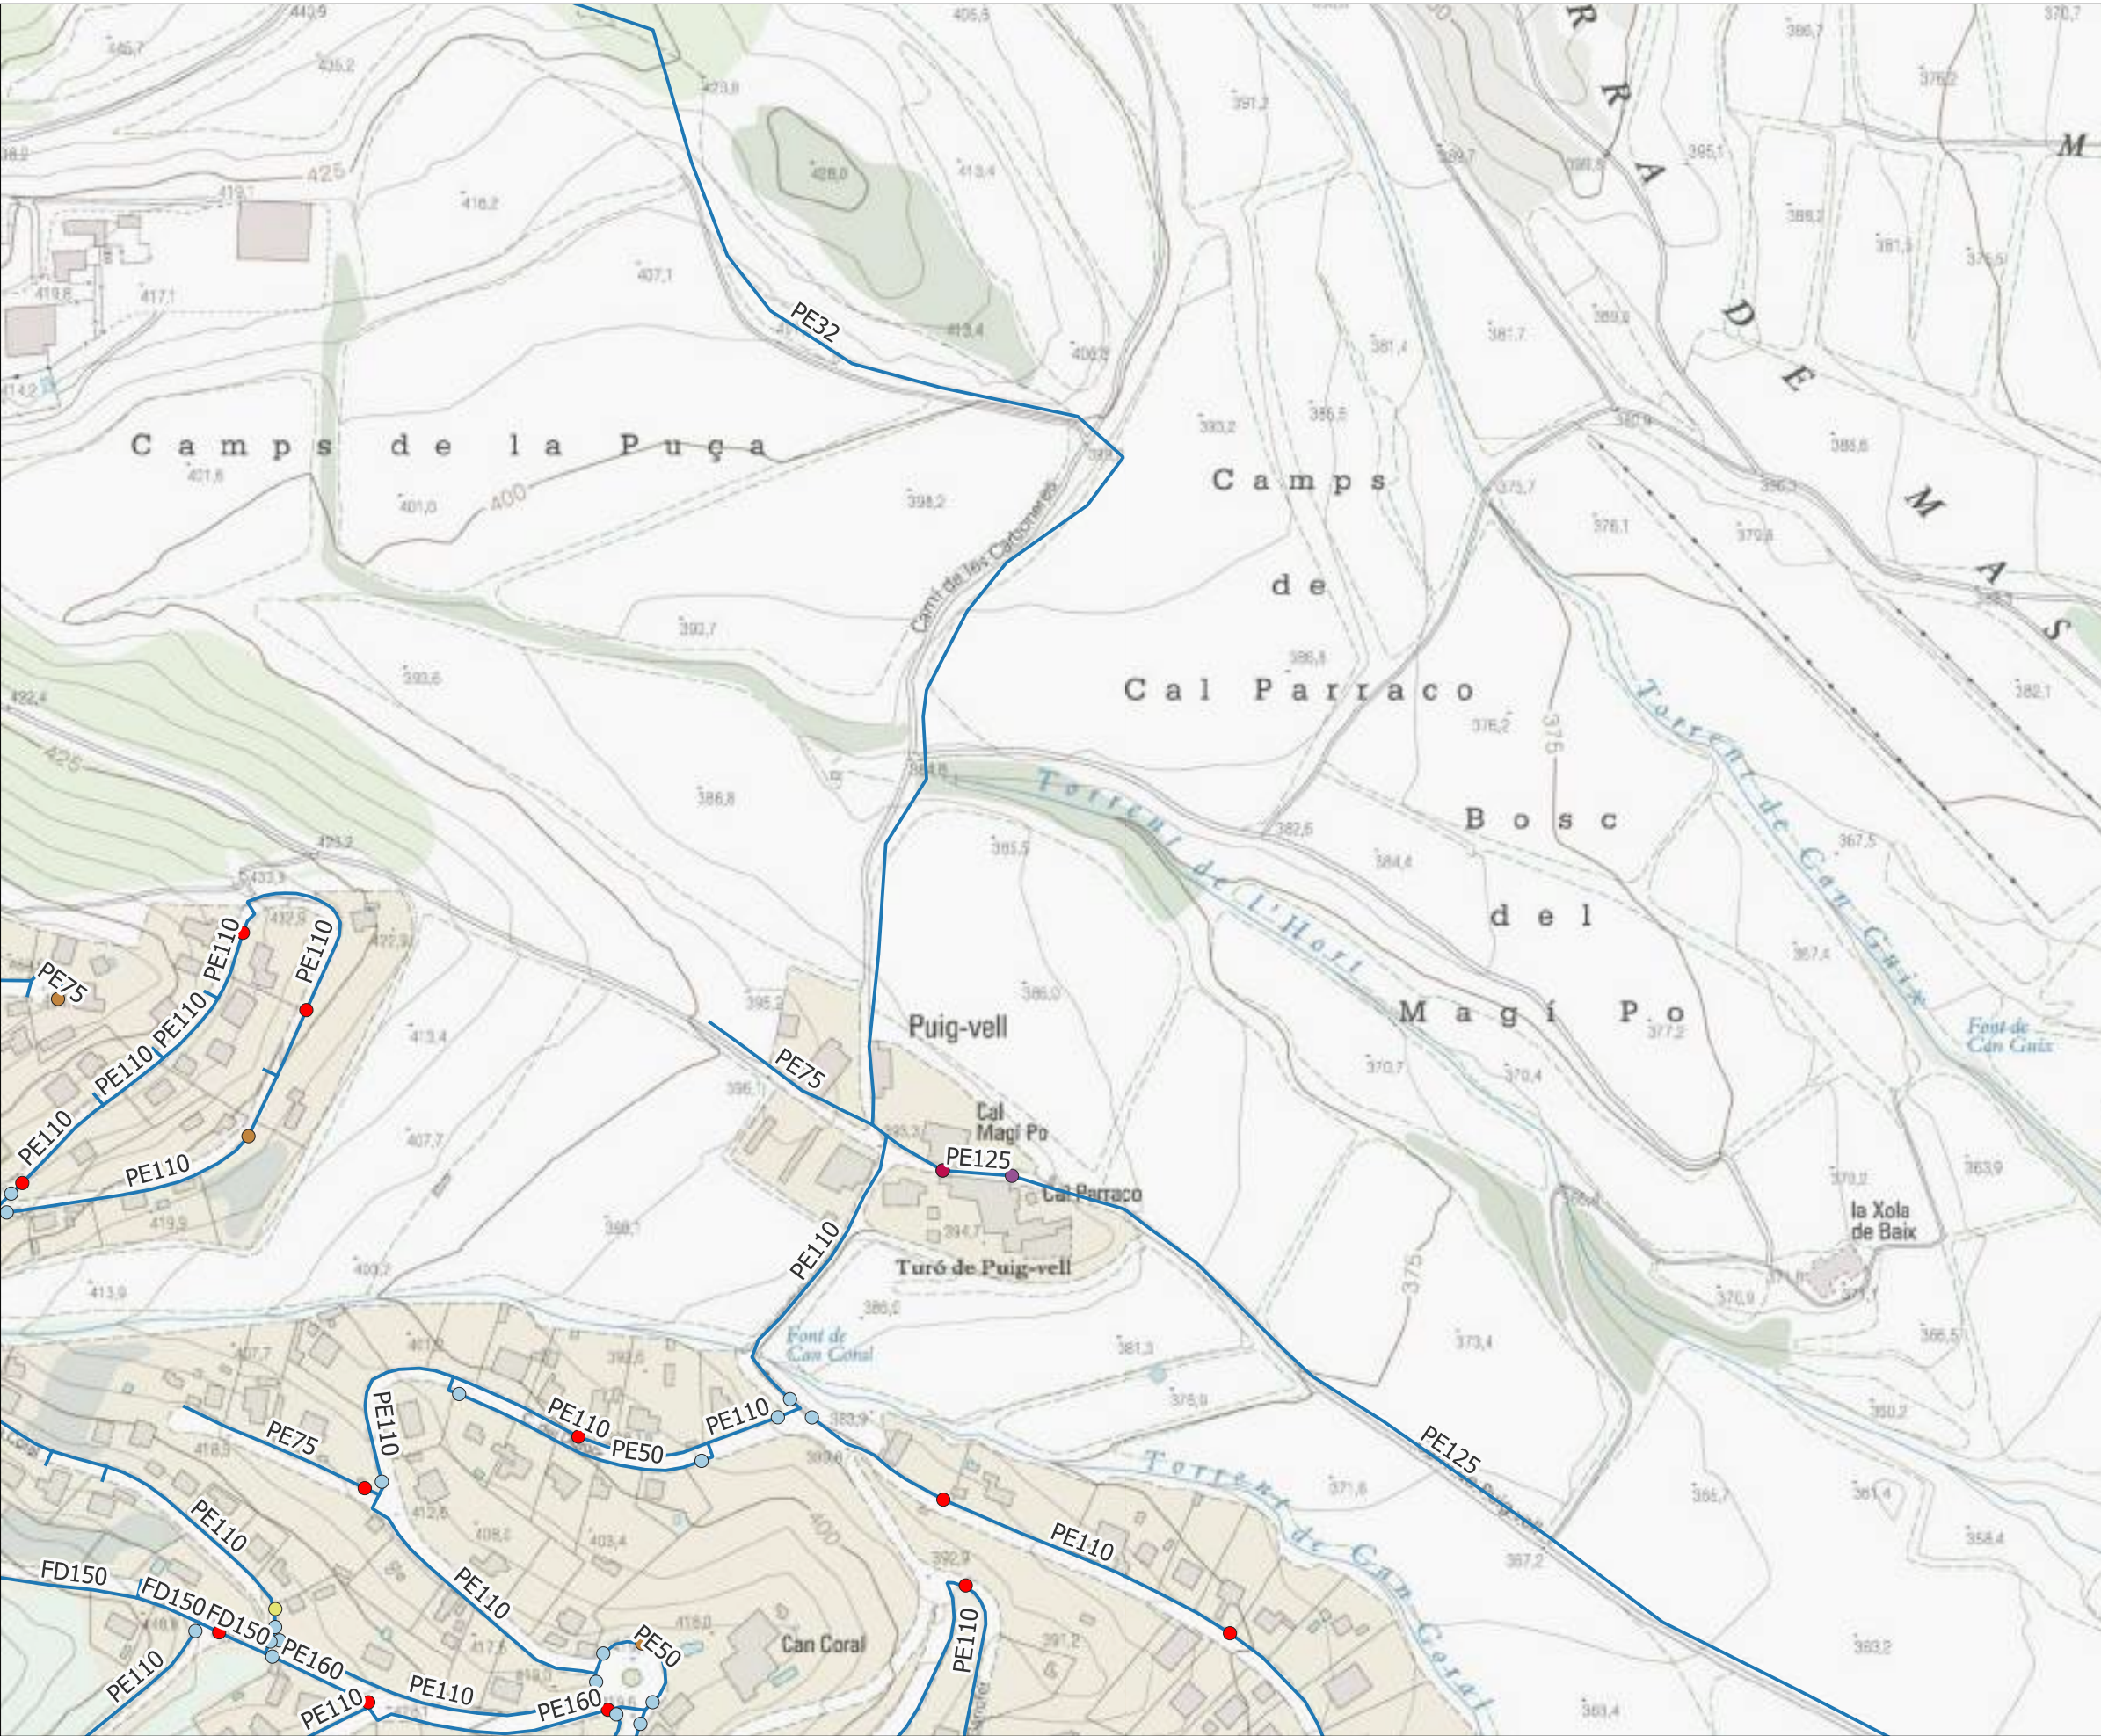


Llegenda



□ Límit municipal Torrelles de Foix

Xarxa d'abastament futura

- Comptador
- Reguladora
- Valvula
- Ventosa
- Descarrega
- Hidrant
- Canonades

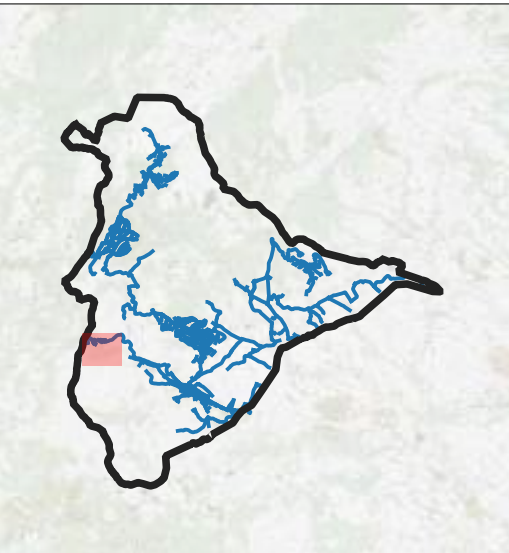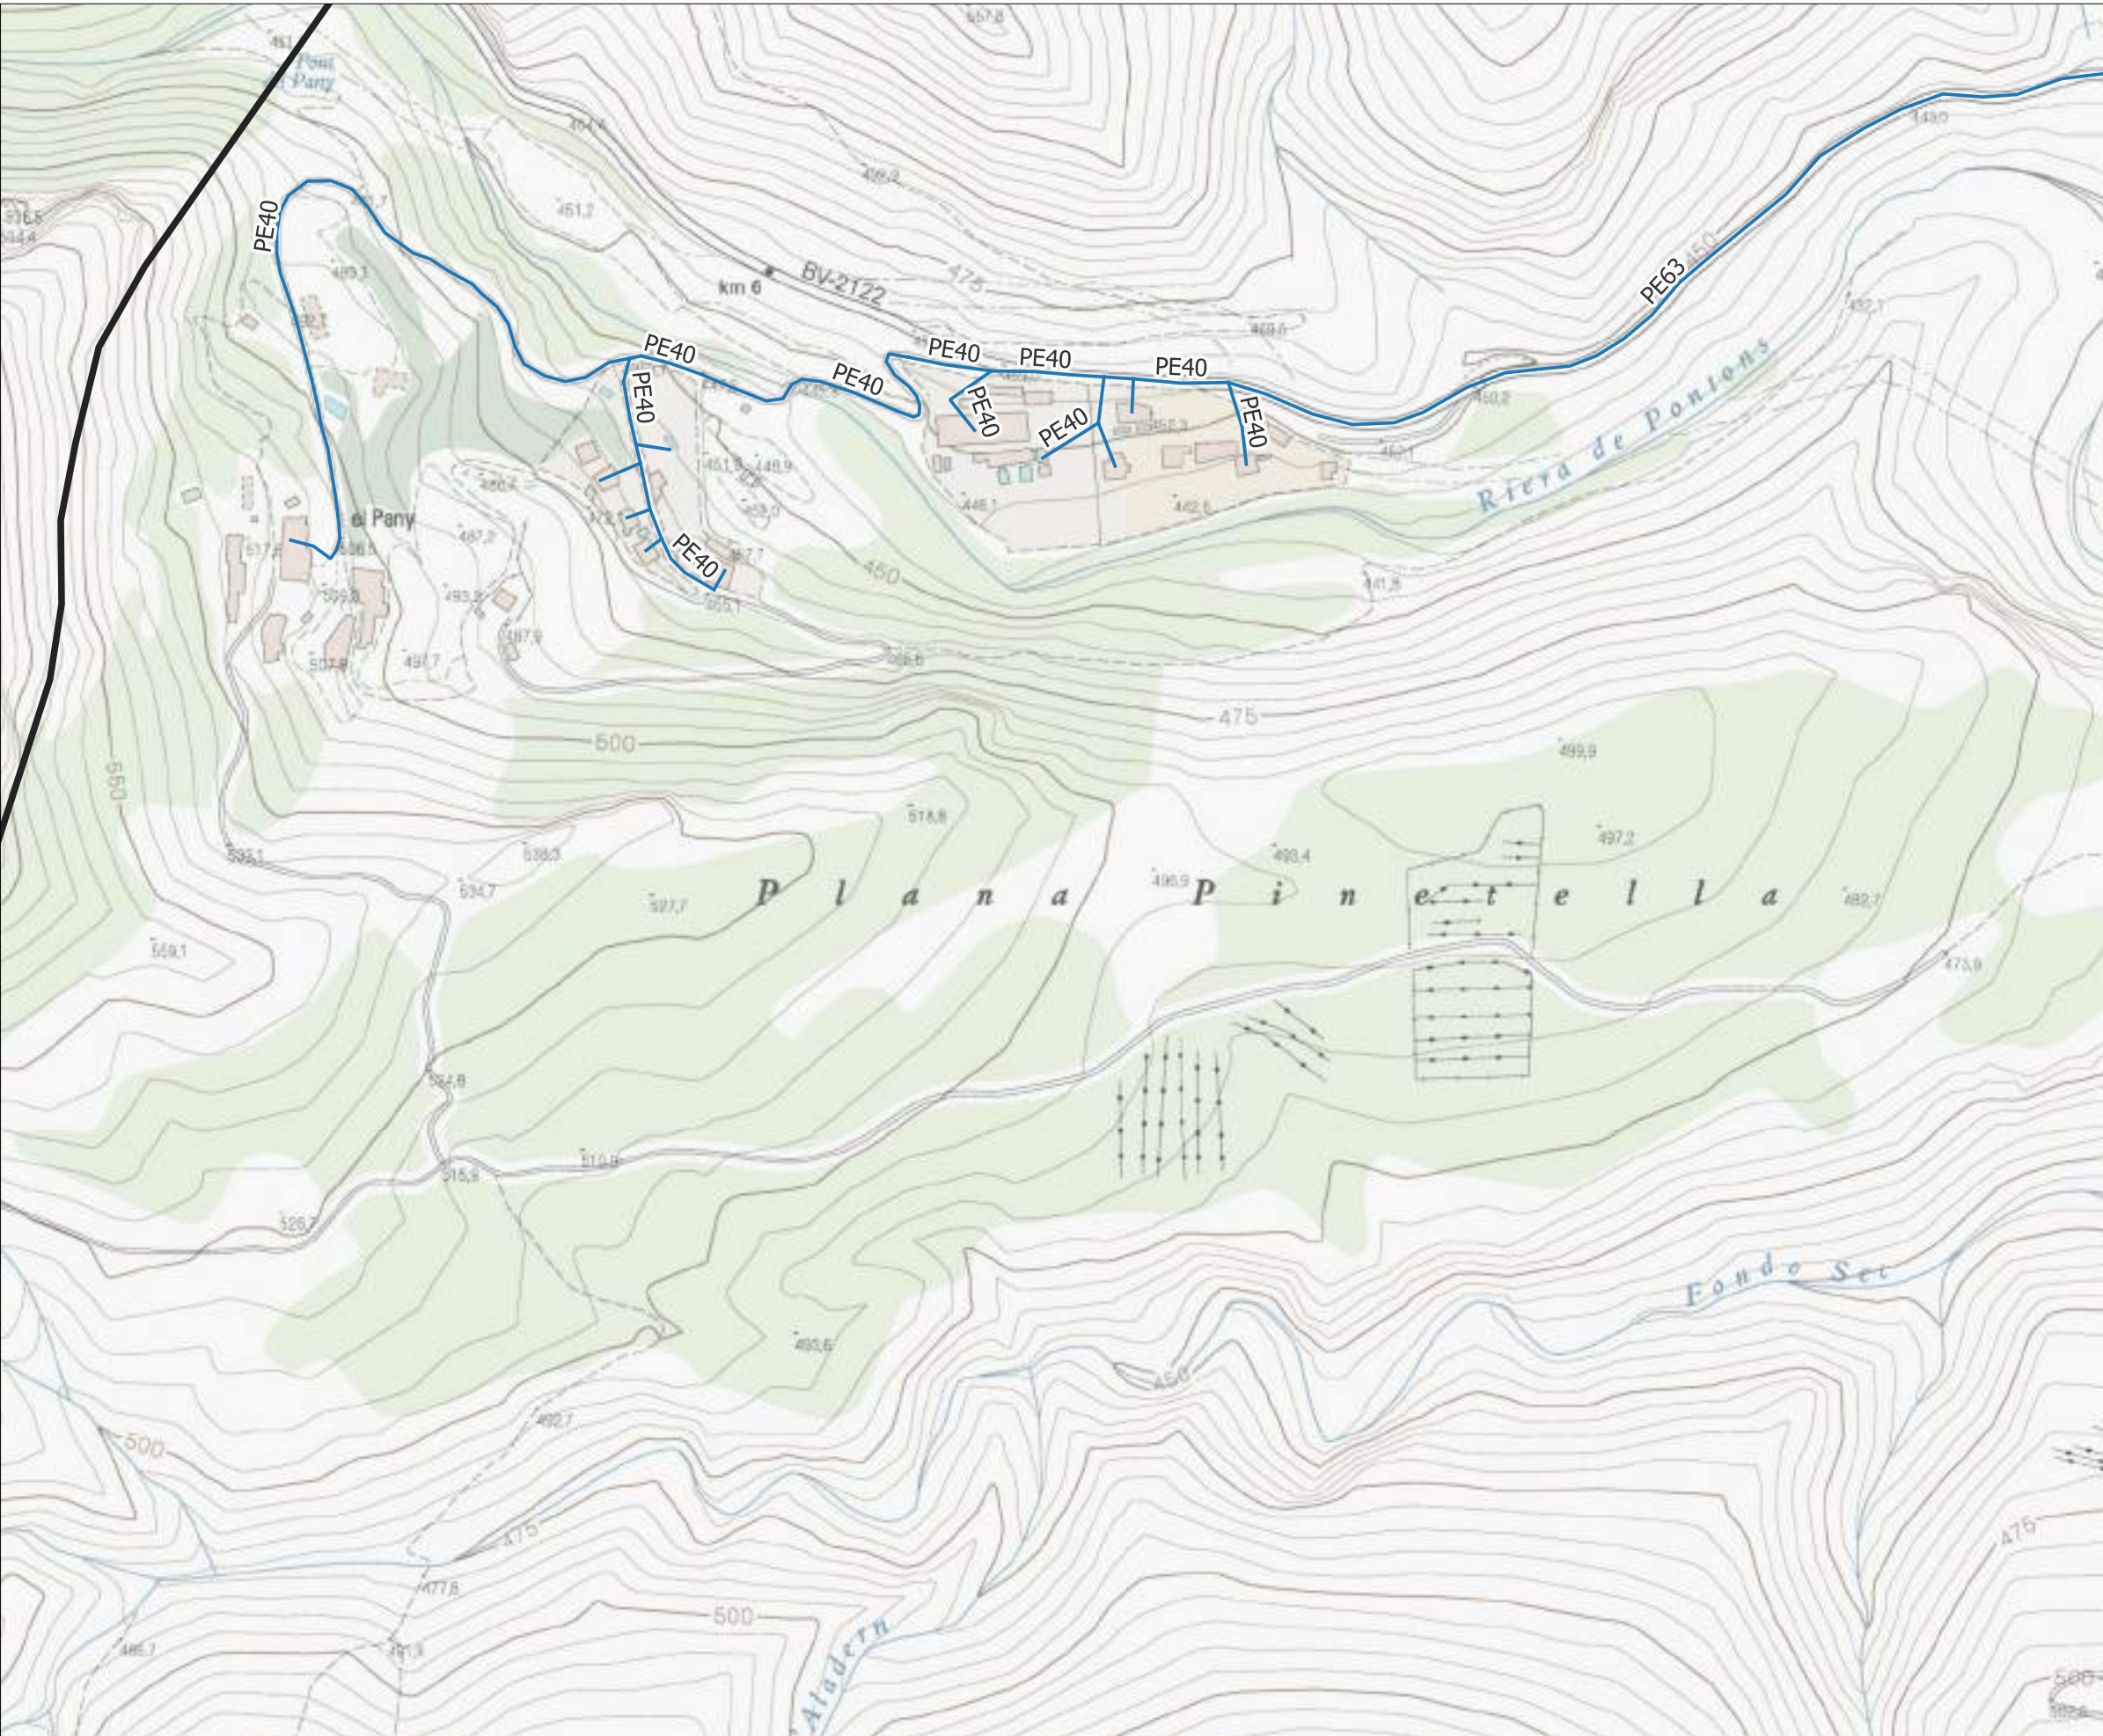

- Llegenda**
- Límit municipal Torrelles de Foix
 - Xarxa d'abastament futura
 - Canonades

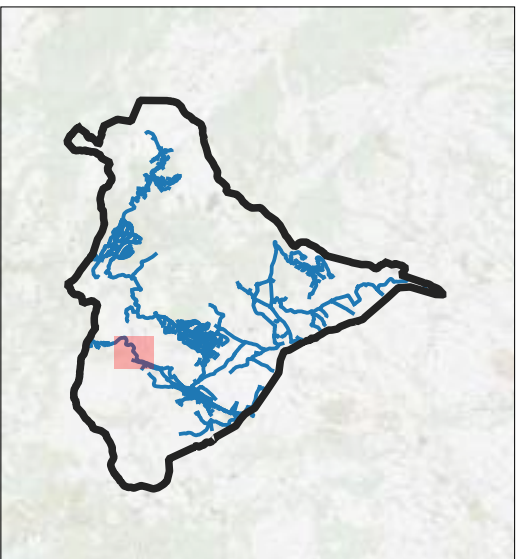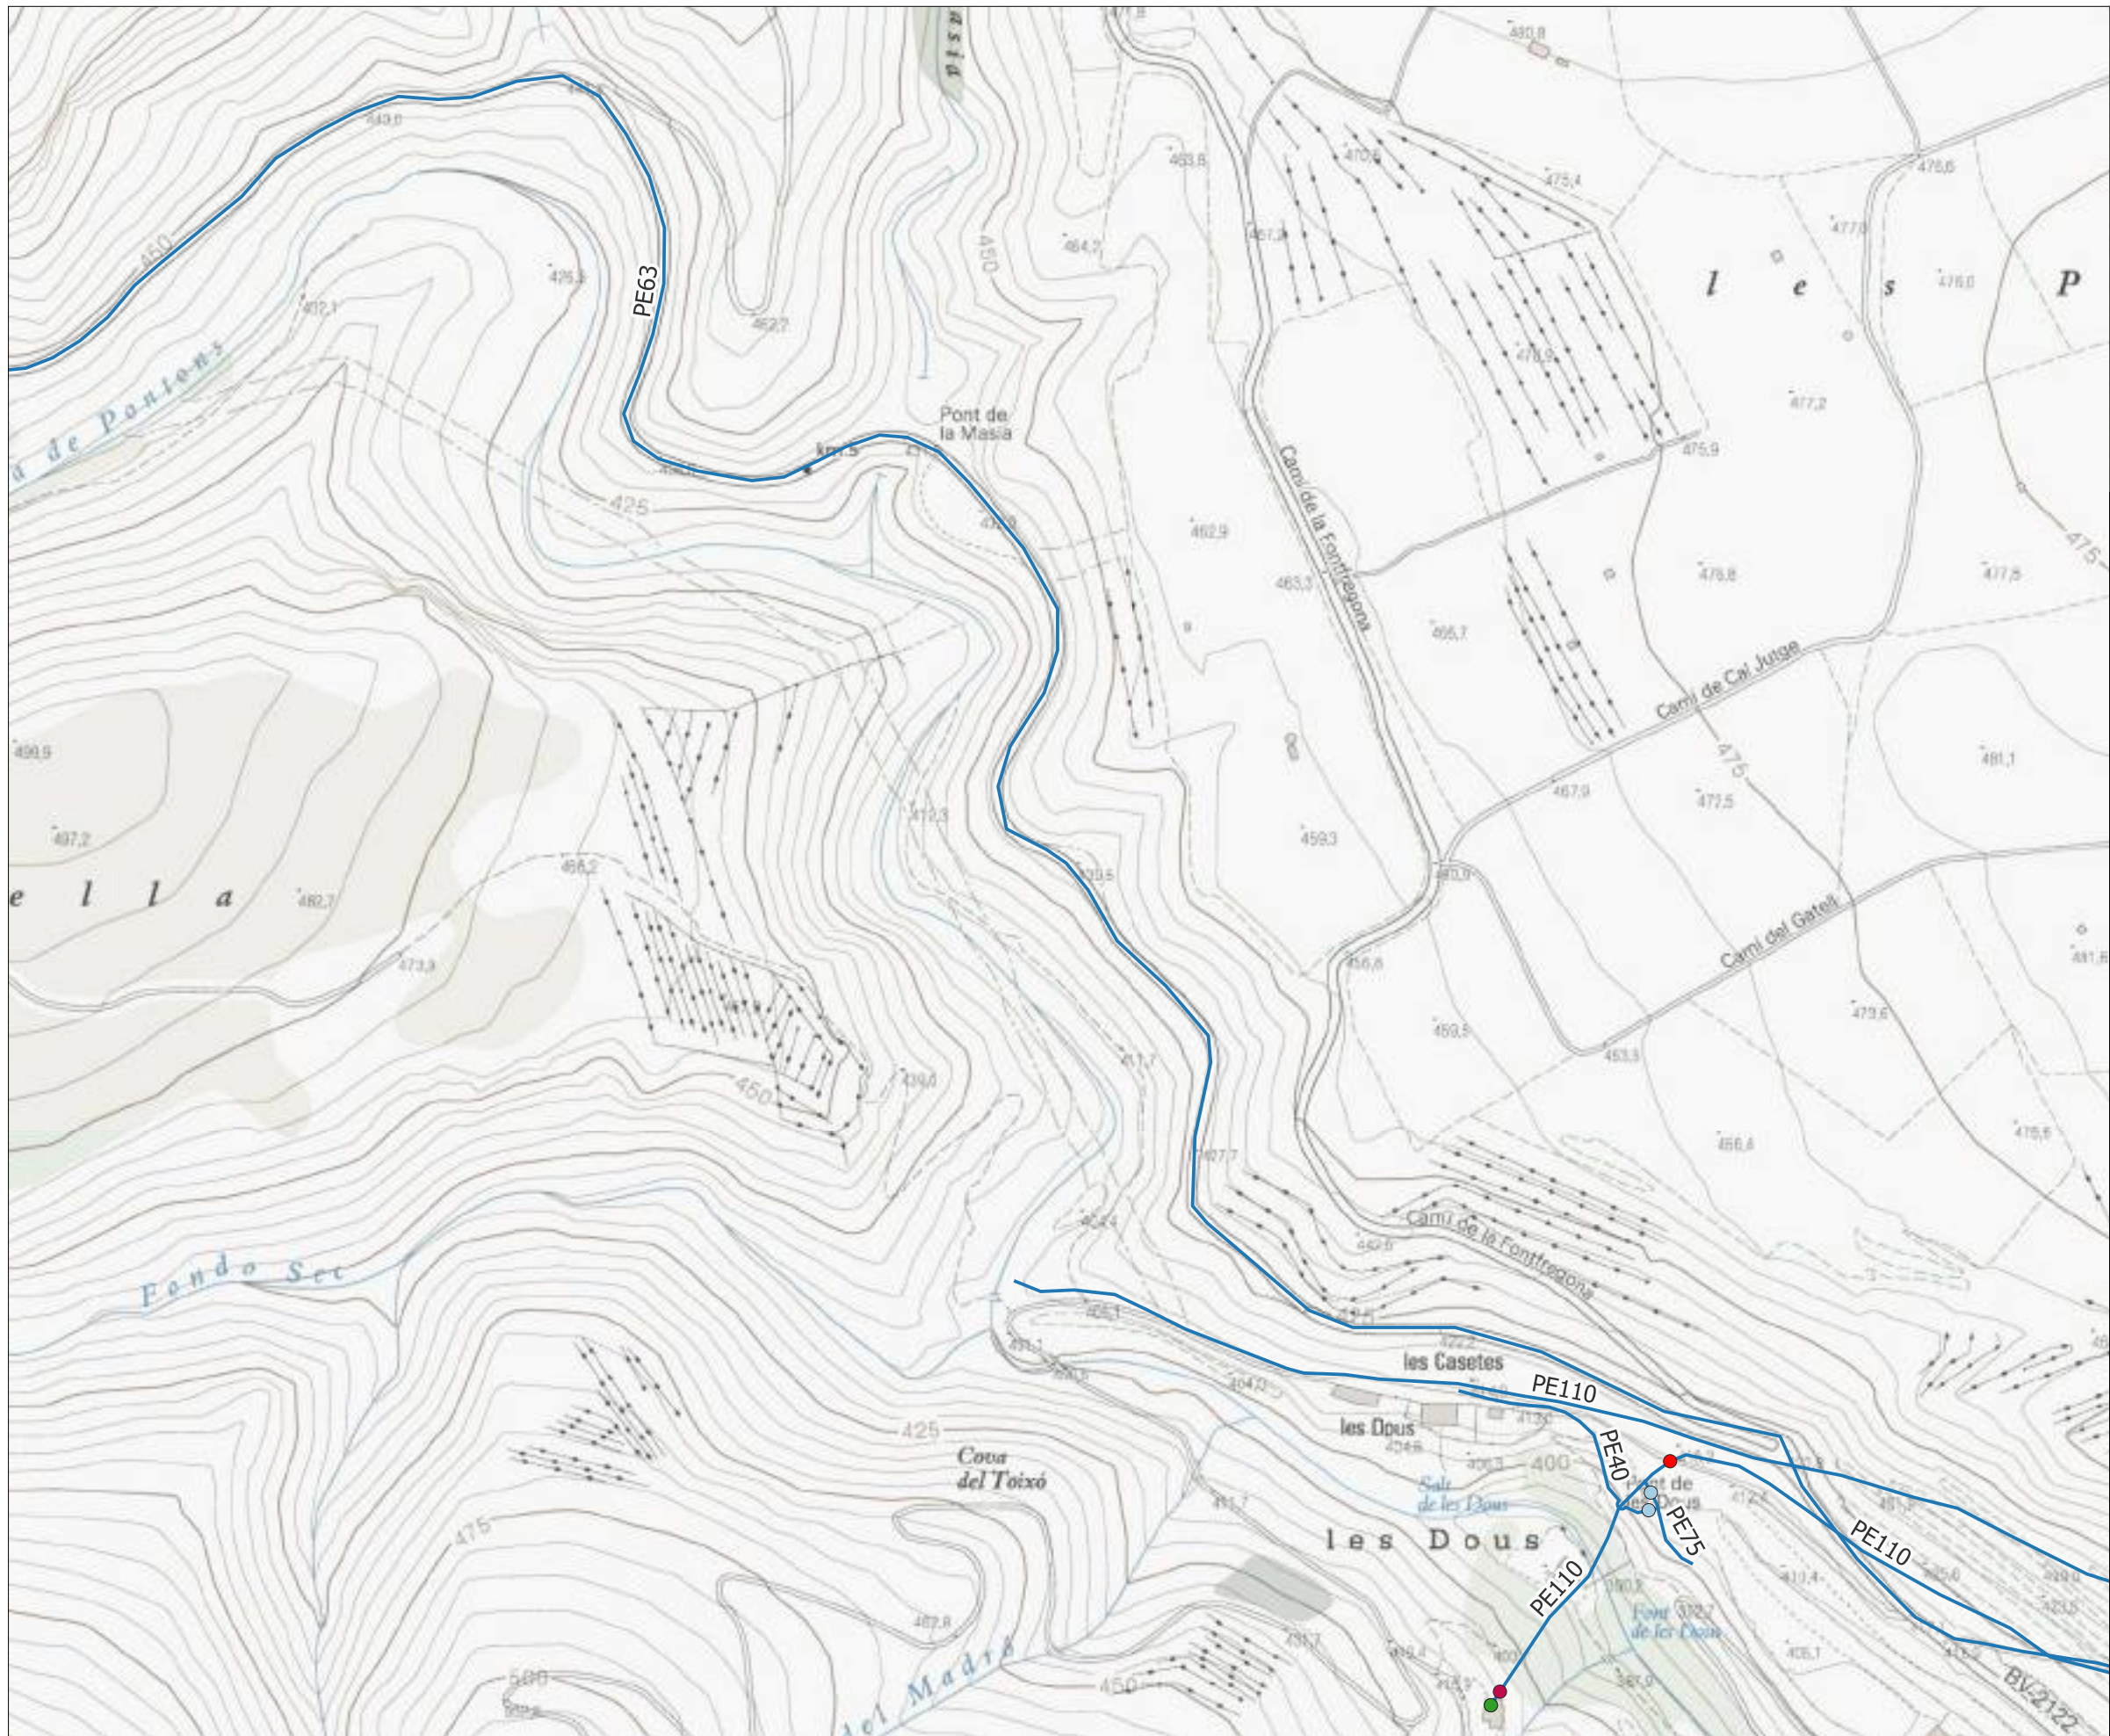

- Llegenda**
- Límit municipal Torrelles de Foix
 - Xarxa d'abastament futura
 - Captacions
 - Bombes
 - Comptador
 - Valvula
 - Hidrant
 - Canonades



**PLA DIRECTOR D'ABASTAMENT
D'AIGUA POTABLE DEL MUNICIPI DE
TORRELLES DE FOIX**

TÍTOL DEL PLÀNOL
ESQUEMES HORITZONTALS DEL FUNCIONAMENT
FUTUR


ESCALA
1:3.000

AUTOR
Bernat Azcona

DATA
Febrer 2024

PLÀNOL
05

FULL
18

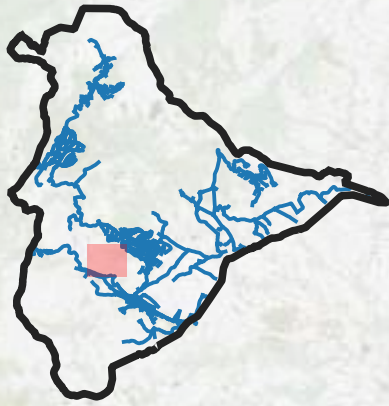

- Llegenda**
- Límit municipal Torrelles de Foix
 - Xarxa d'abastament futura
 - Dipòsits
 - Bombes
 - Valvula
 - Ventosa
 - Descarrega
 - Hidrant
 - Canonades



**PLA DIRECTOR D'ABASTAMENT
D'AIGUA POTABLE DEL MUNICIPI DE
TORRELLES DE FOIX**

TÍTOL DEL PLÀNOL
ESQUEMES HORITZONTALS DEL FUNCIONAMENT
FUTUR



ESCALA
1:3.000

AUTOR
Bernat Azcona

DATA
Febrer 2024

PLÀNOL
05

FULL
19

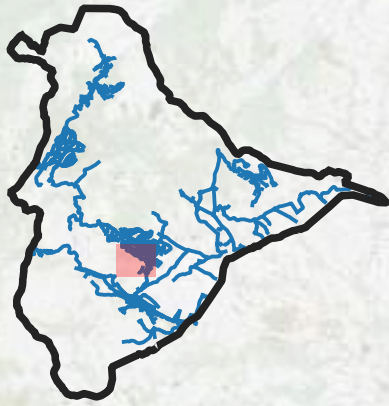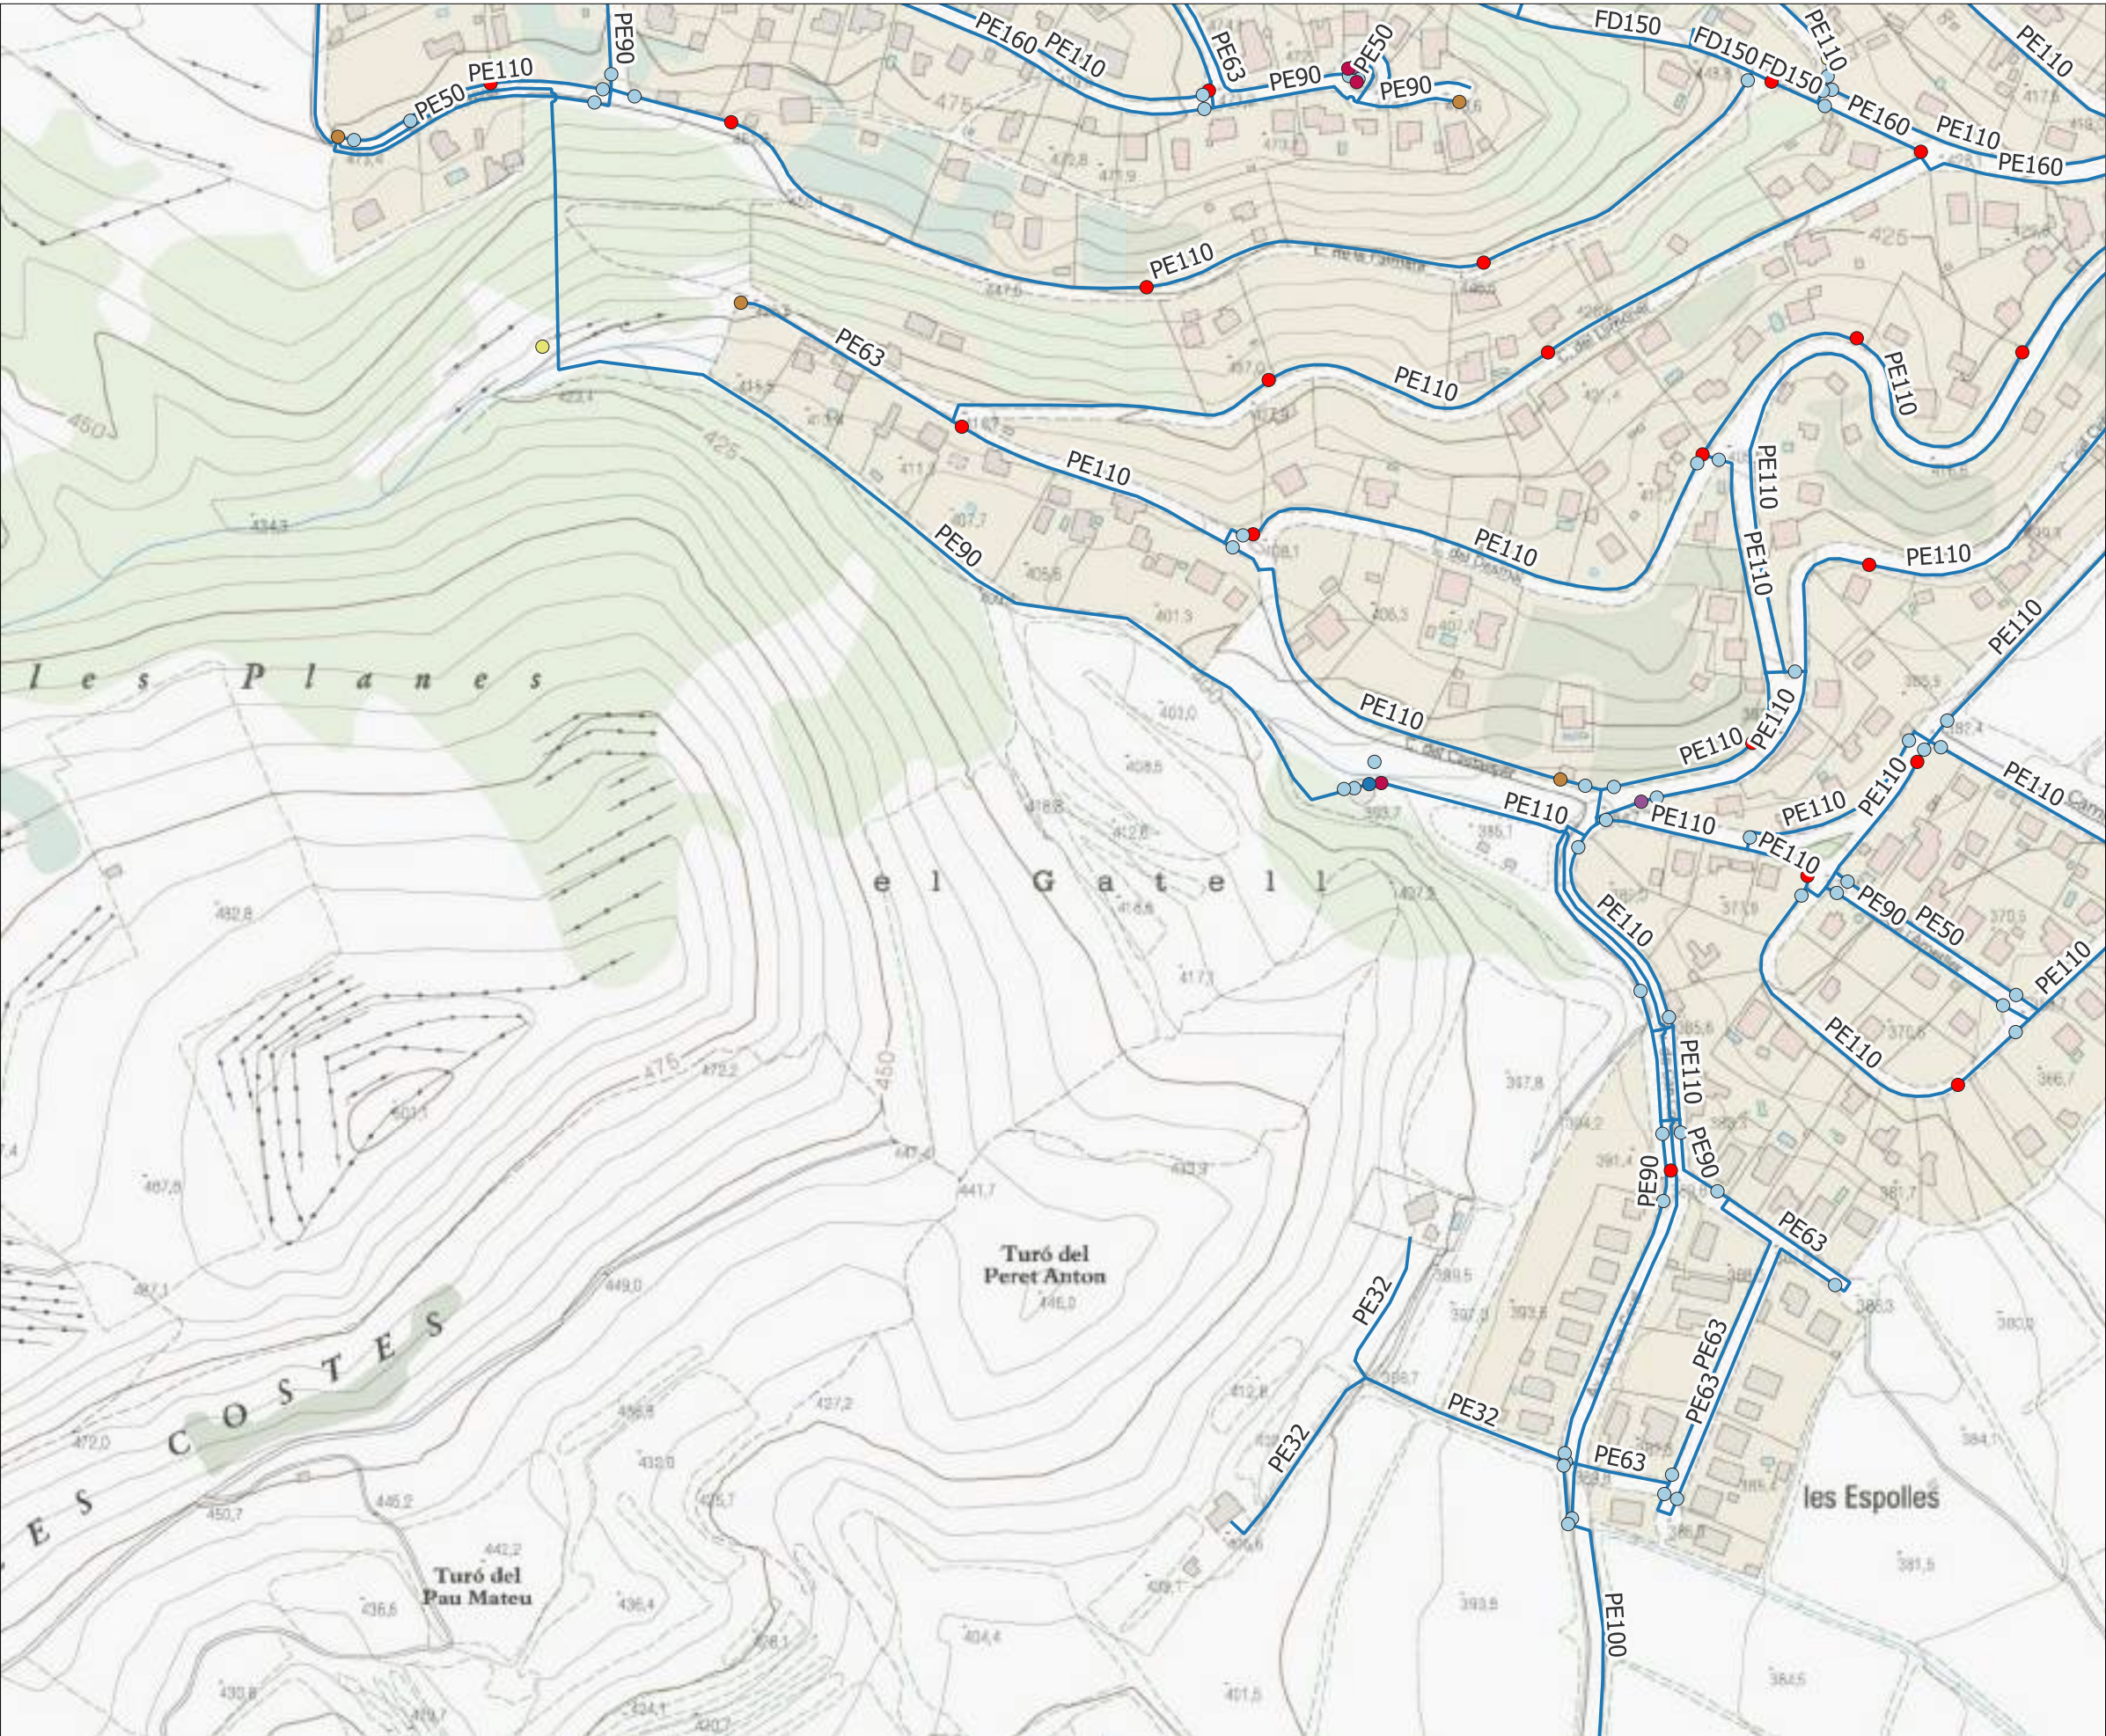

- Llegenda**
- Límit municipal Torrelles de Foix
 - Xarxa d'abastament futura**
 - Dipòsits
 - Comptador
 - Reguladora
 - Valvula
 - Ventosa
 - Descarrega
 - Hidrant
 - Canonades



**PLA DIRECTOR D'ABASTAMENT
D'AIGUA POTABLE DEL MUNICIPI DE
TORRELLES DE FOIX**

TÍTOL DEL PLÀNOL
ESQUEMES HORITZONTALS DEL FUNCIONAMENT
FUTUR



ESCALA
1:3.000

AUTOR
Bernat Azcona

DATA
Febrer 2024

PLÀNOL
05

FULL
20

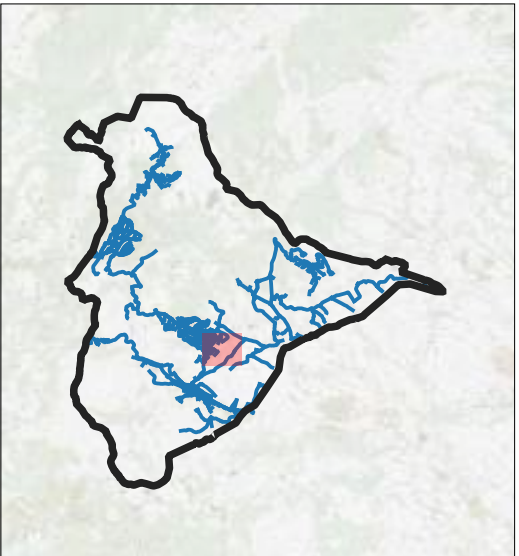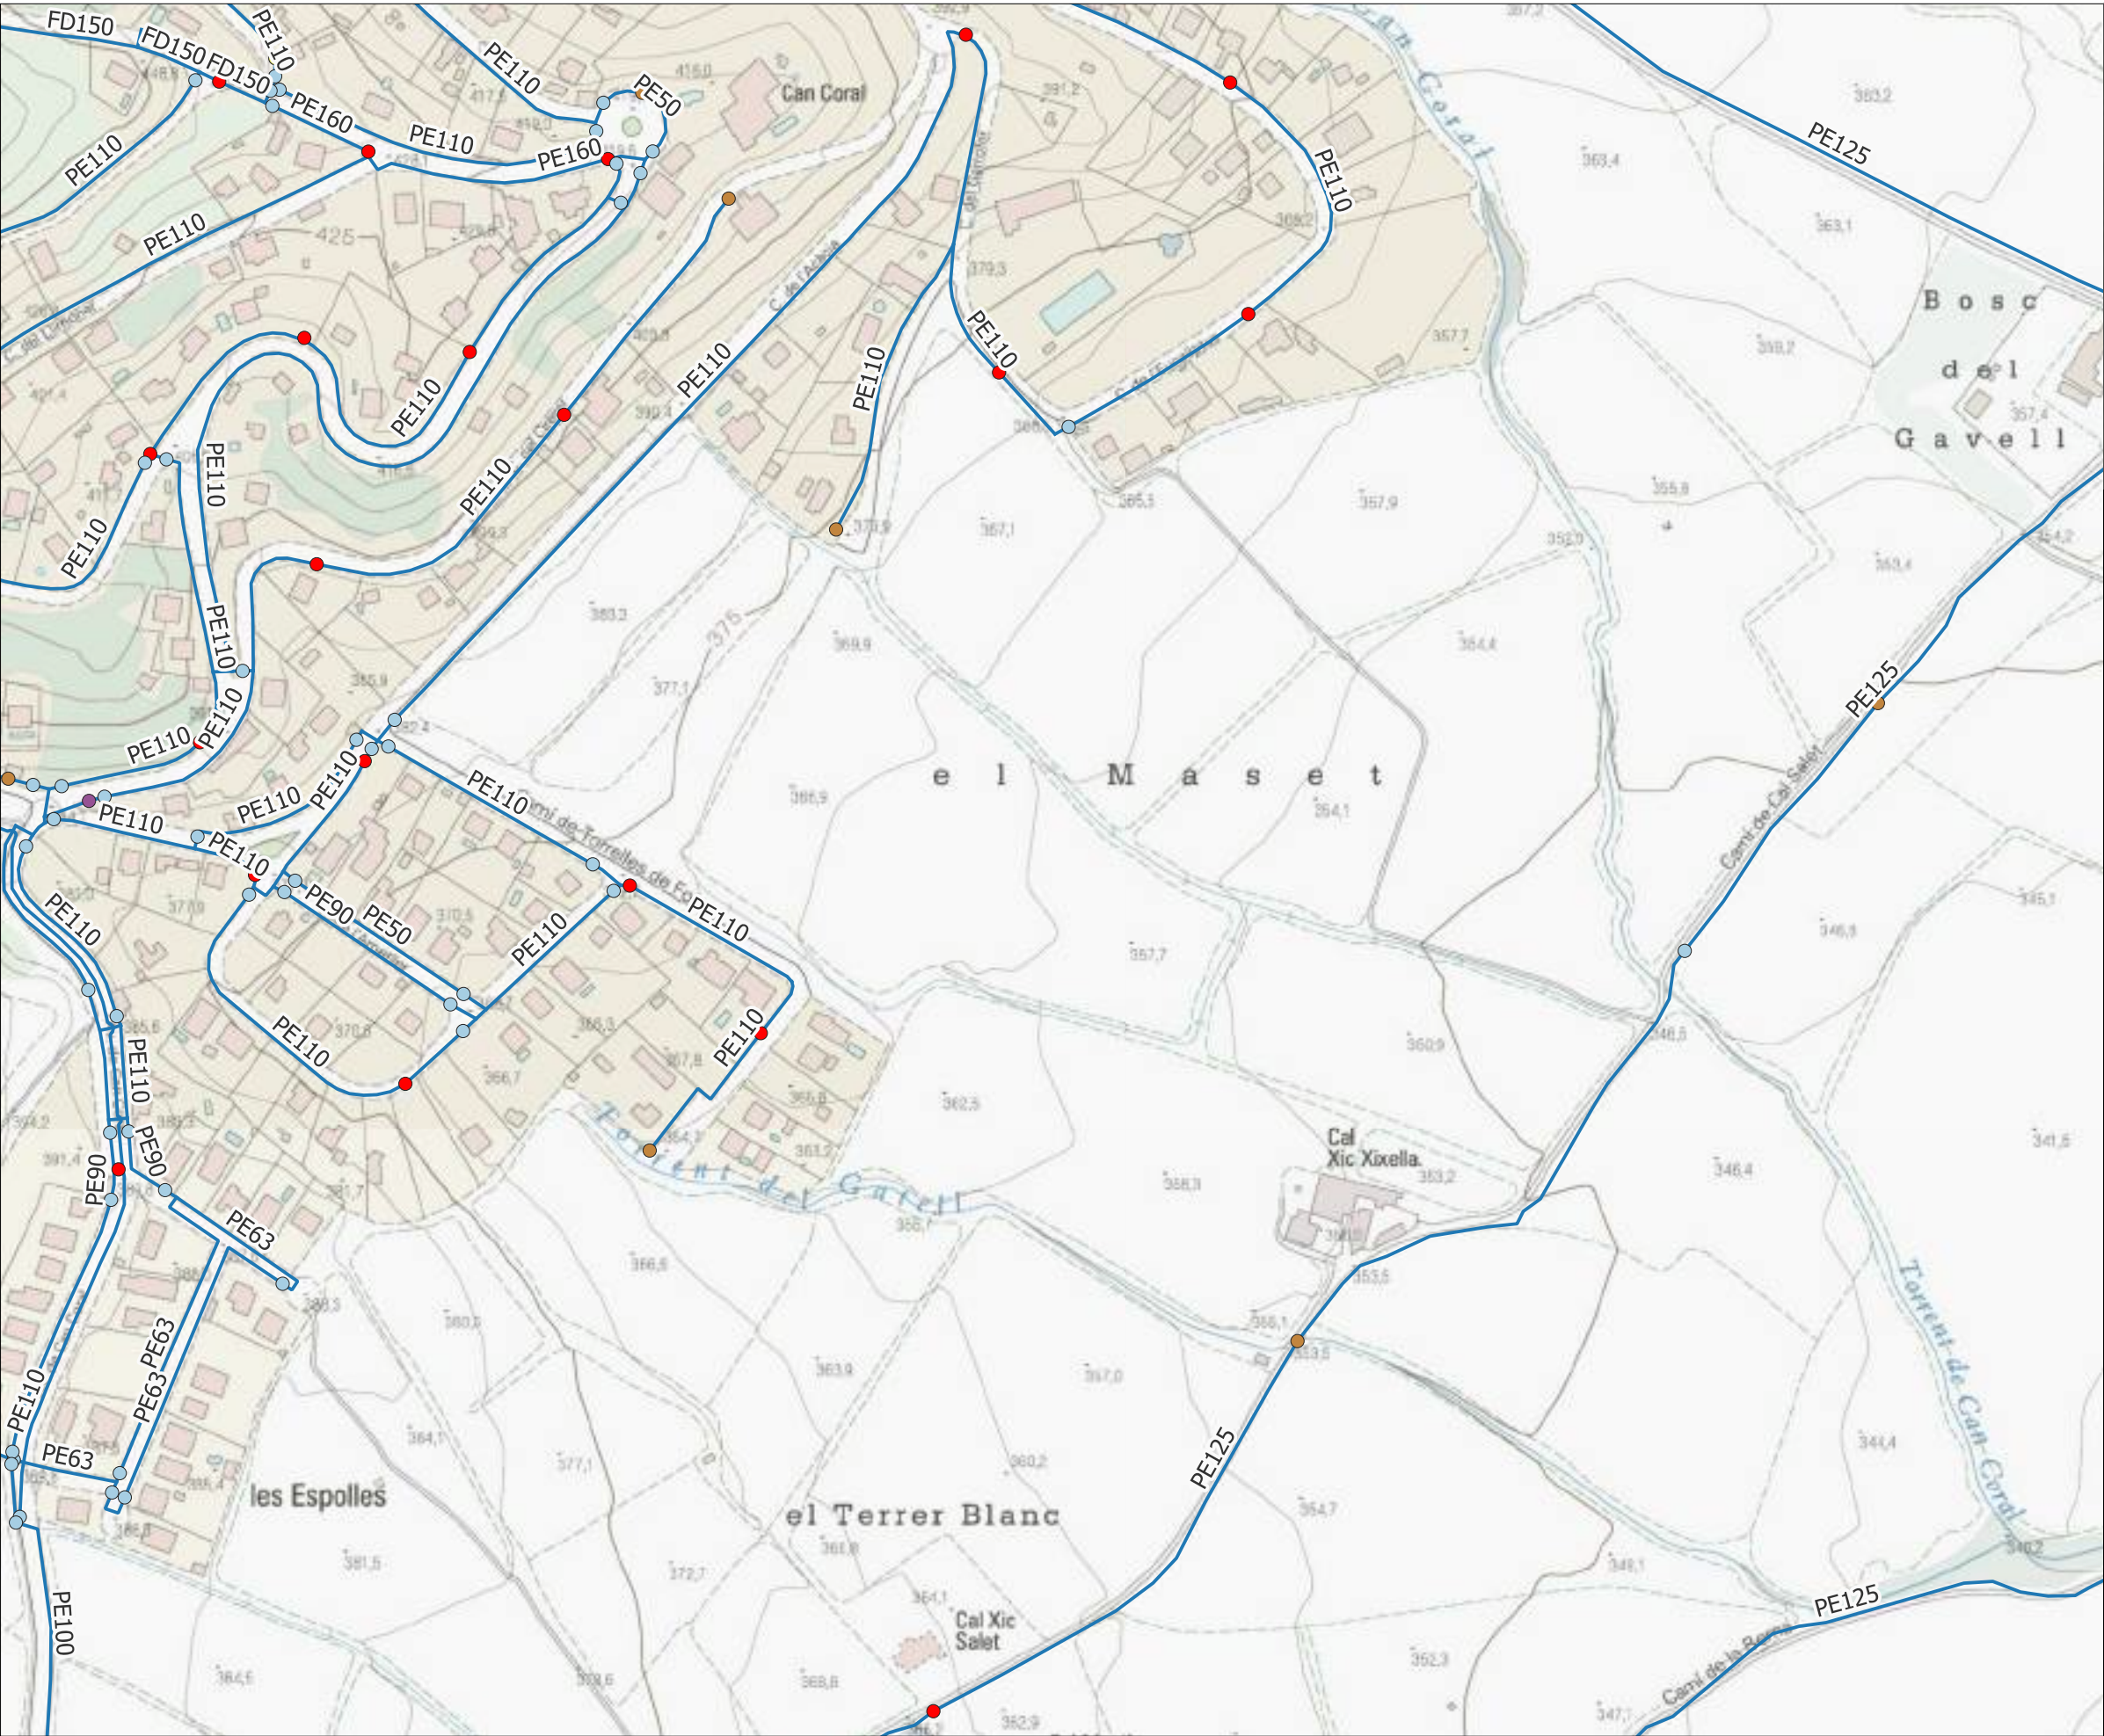

- Llegenda**
- Límit municipal Torrelles de Foix
 - Xarxa d'abastament futura**
 - Reguladora
 - Valvula
 - Ventosa
 - Descarrega
 - Hidrant
 - Canonades



**PLA DIRECTOR D'ABASTAMENT
D'AIGUA POTABLE DEL MUNICIPI DE
TORRELLES DE FOIX**

TÍTOL DEL PLÀNOL
ESQUEMES HORITZONTALS DEL FUNCIONAMENT
FUTUR



ESCALA
1:3.000

AUTOR
Bernat Azcona

DATA
Febrer 2024

PLÀNOL
05

FULL
21

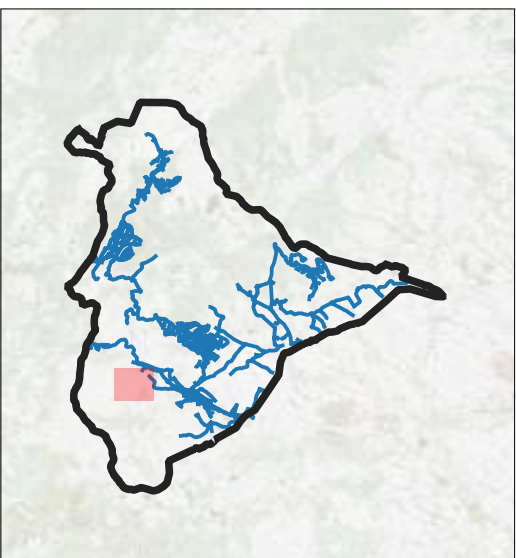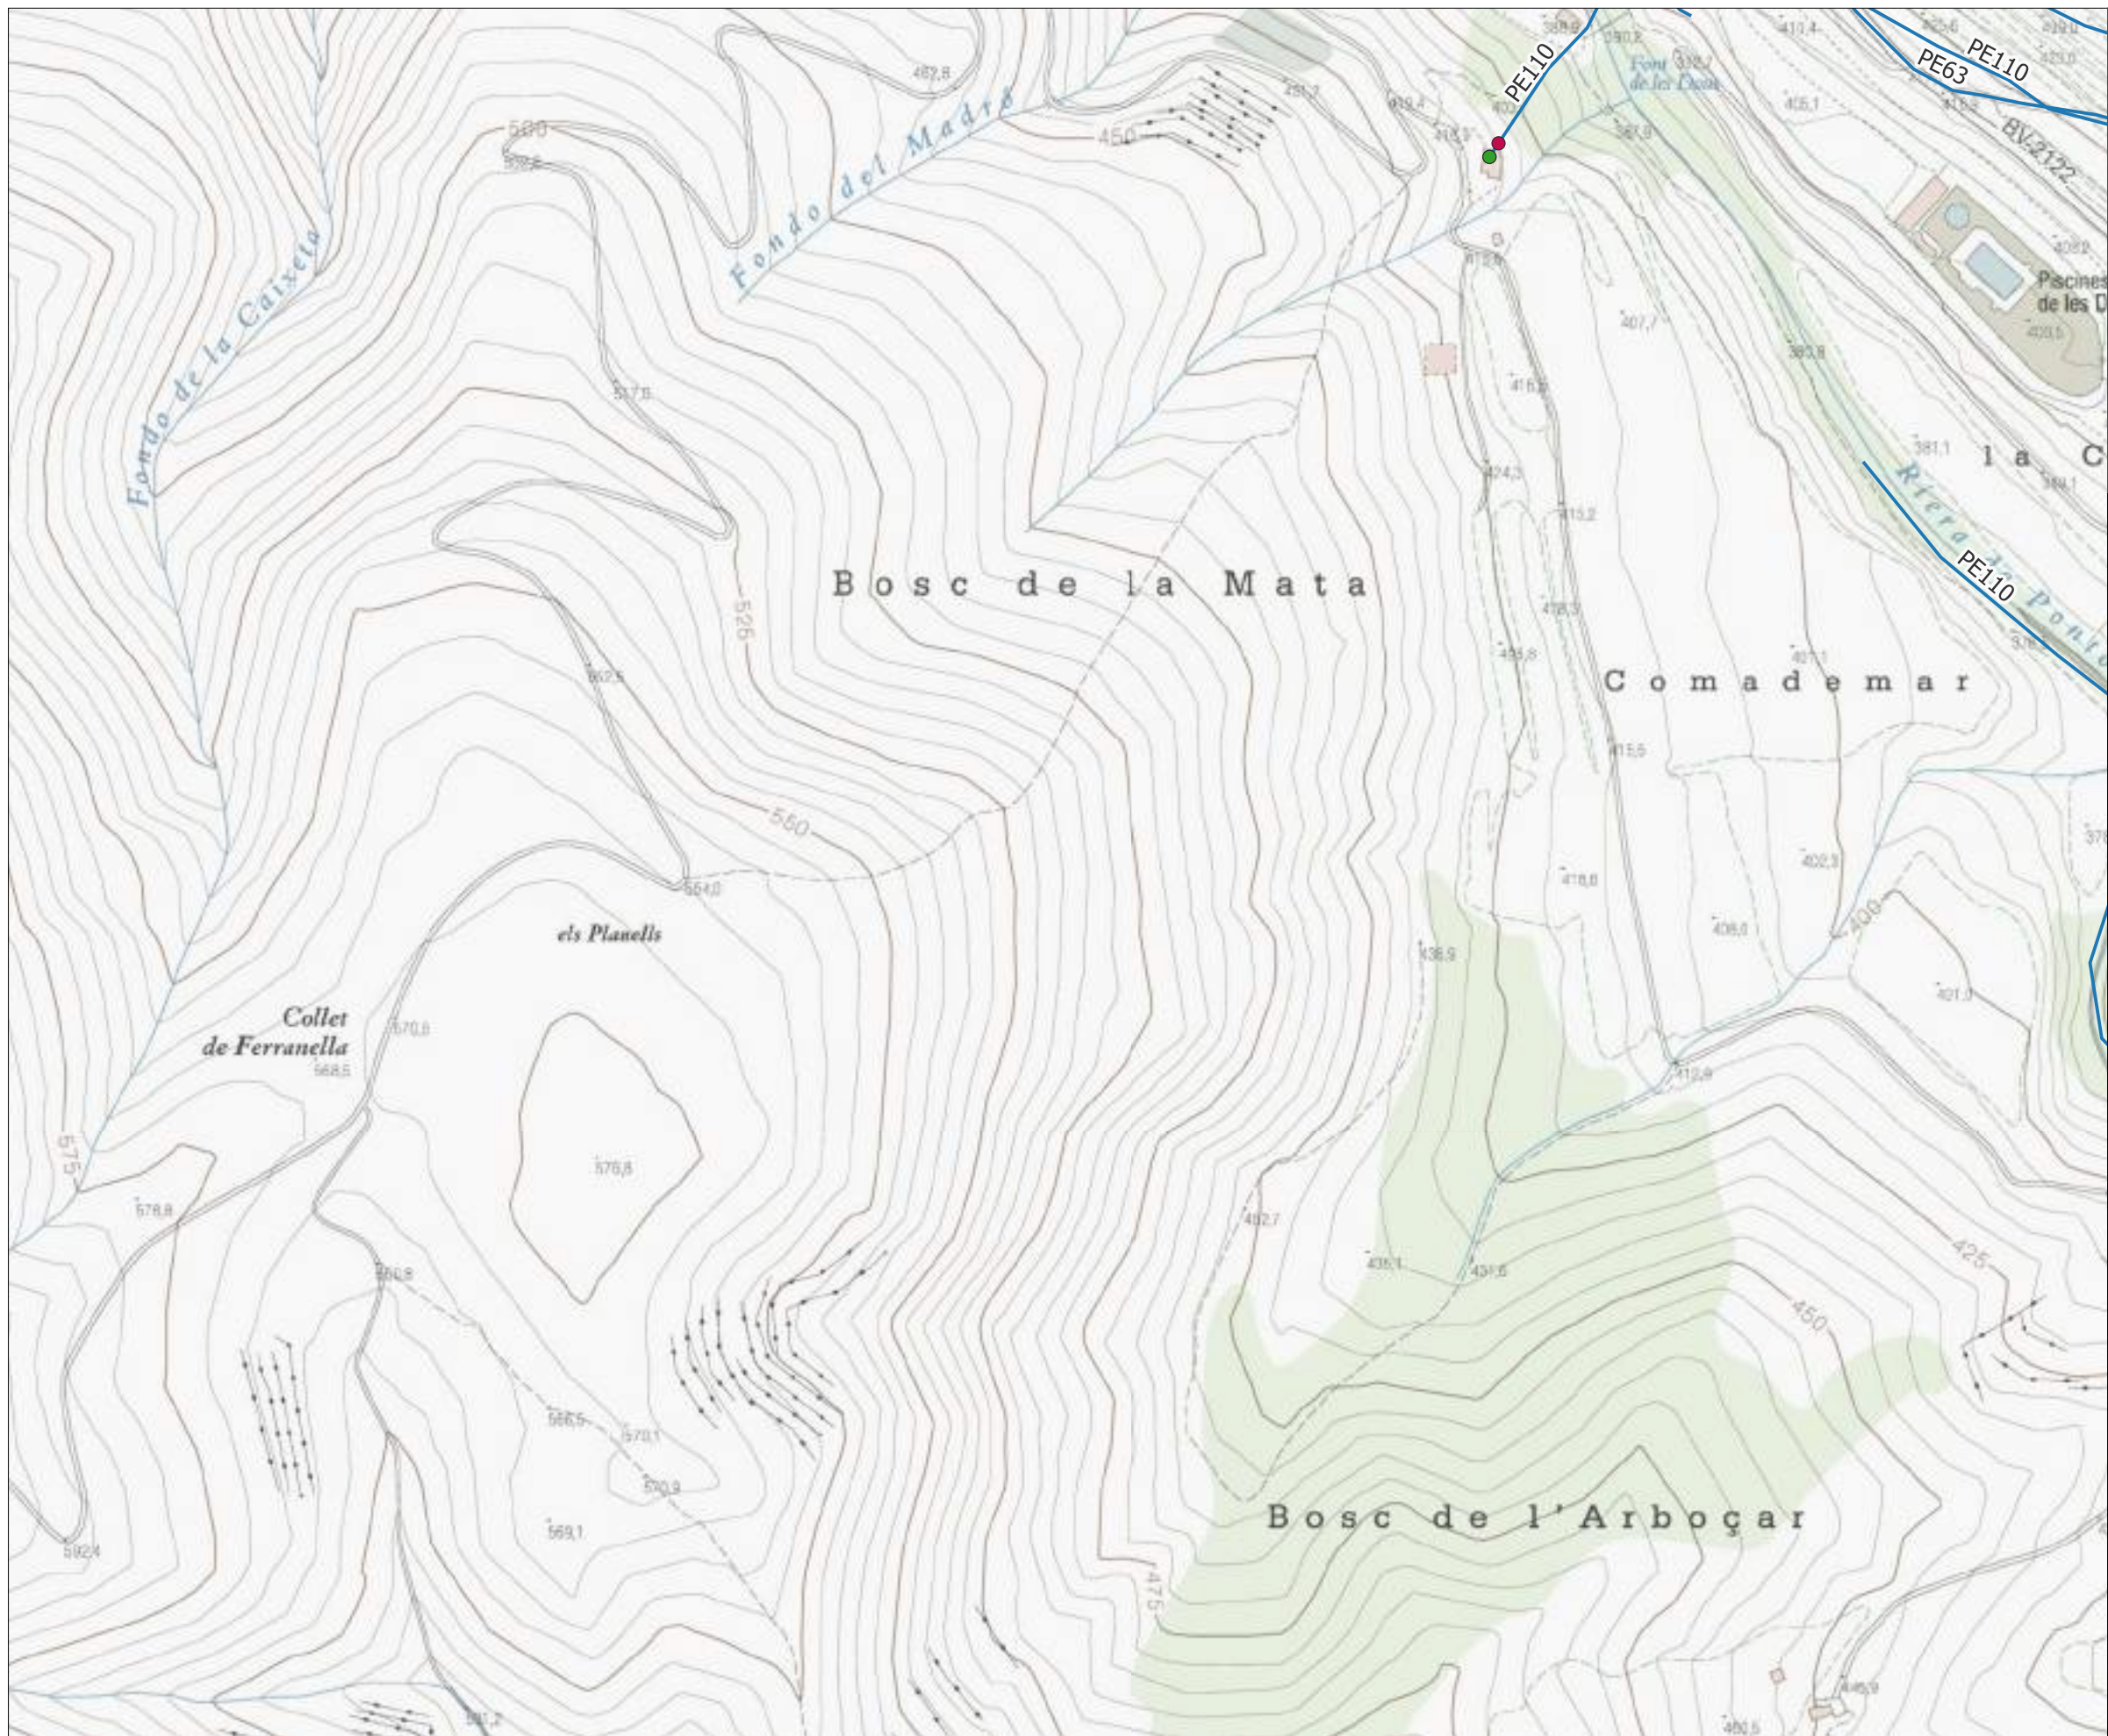


Llegenda

 Límit municipal Torrelles de Foix

Xarxa d'abastament futura

-  Captacions
-  Bombes
-  Comptador
-  Canonades

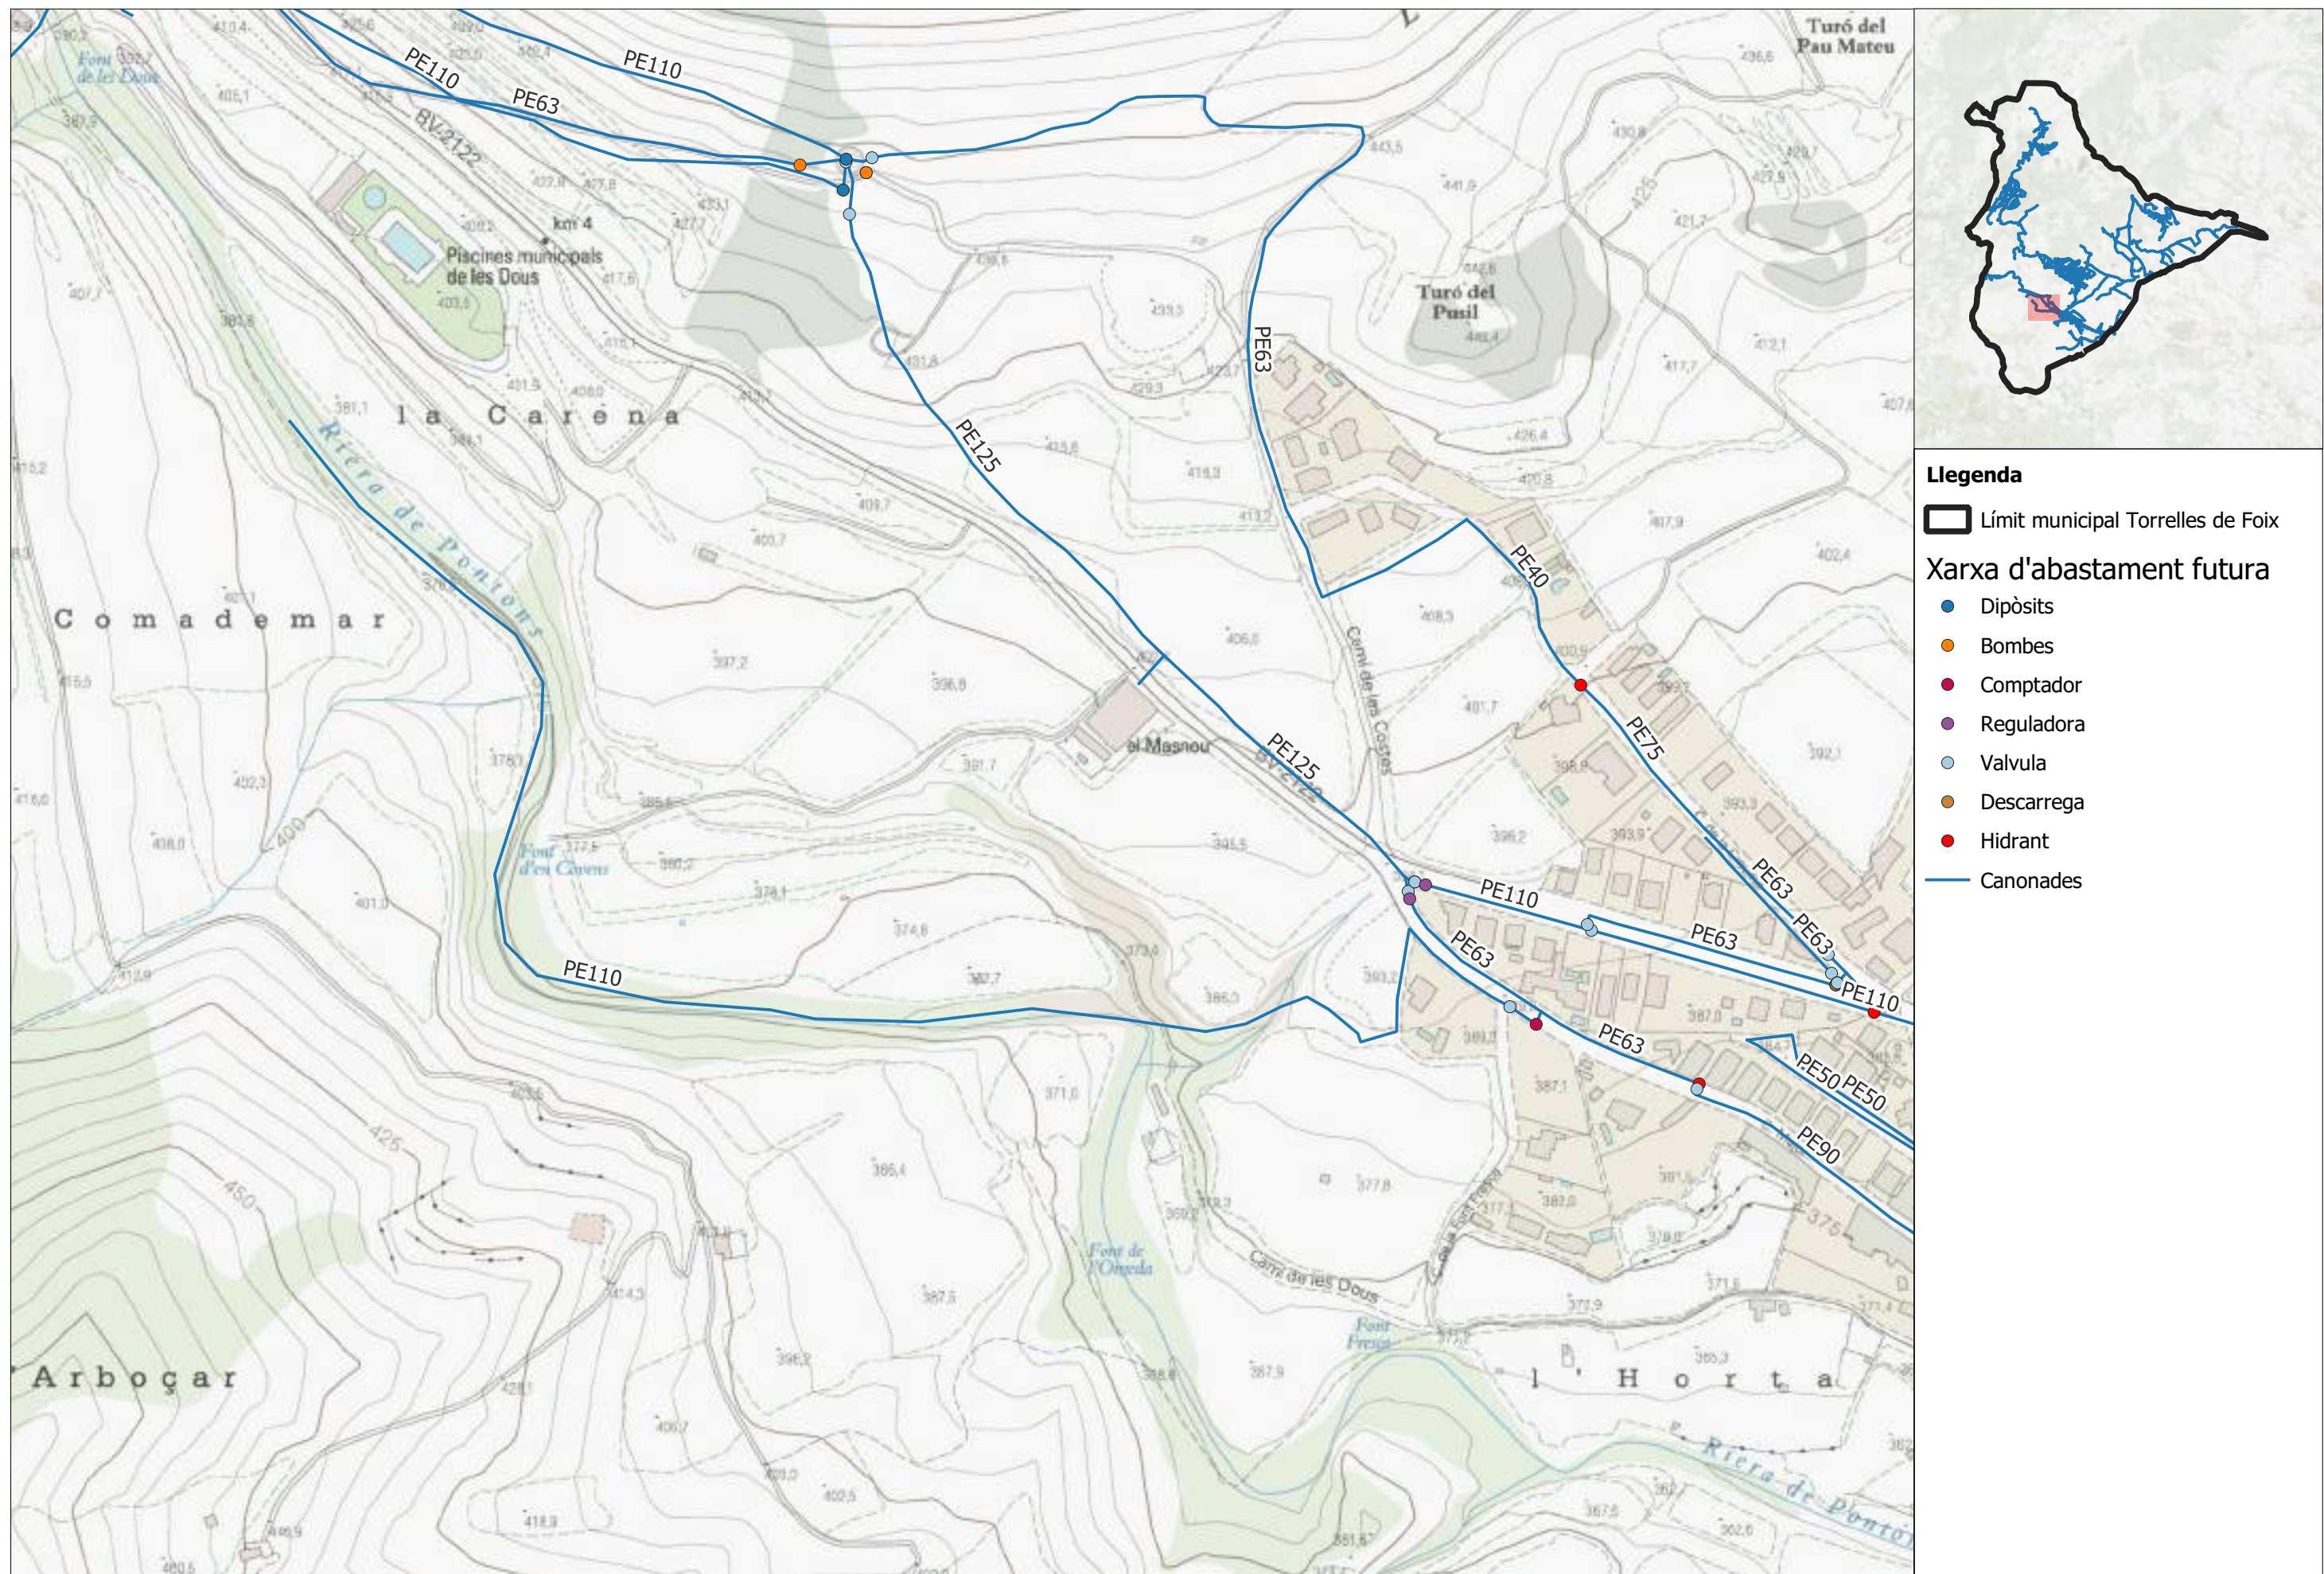

Llegenda

□ Límit municipal Torrelles de Foix

Xarxa d'abastament futura

- Dipòsits
- Bombes
- Comptador
- Reguladora
- Valvula
- Descarrega
- Hidrant
- Canonades



**PLA DIRECTOR D'ABASTAMENT
D'AIGUA POTABLE DEL MUNICIPI DE
TORRELLES DE FOIX**

TÍTOL DEL PLÀNOL
ESQUEMES HORITZONTALS DEL FUNCIONAMENT
FUTUR



ESCALA
1:3.000

AUTOR
Bernat Azcona



DATA
Febrer 2024

PLÀNOL
05

FULL
23

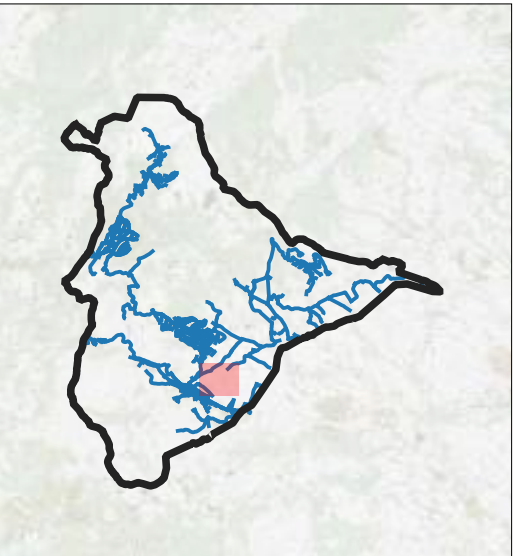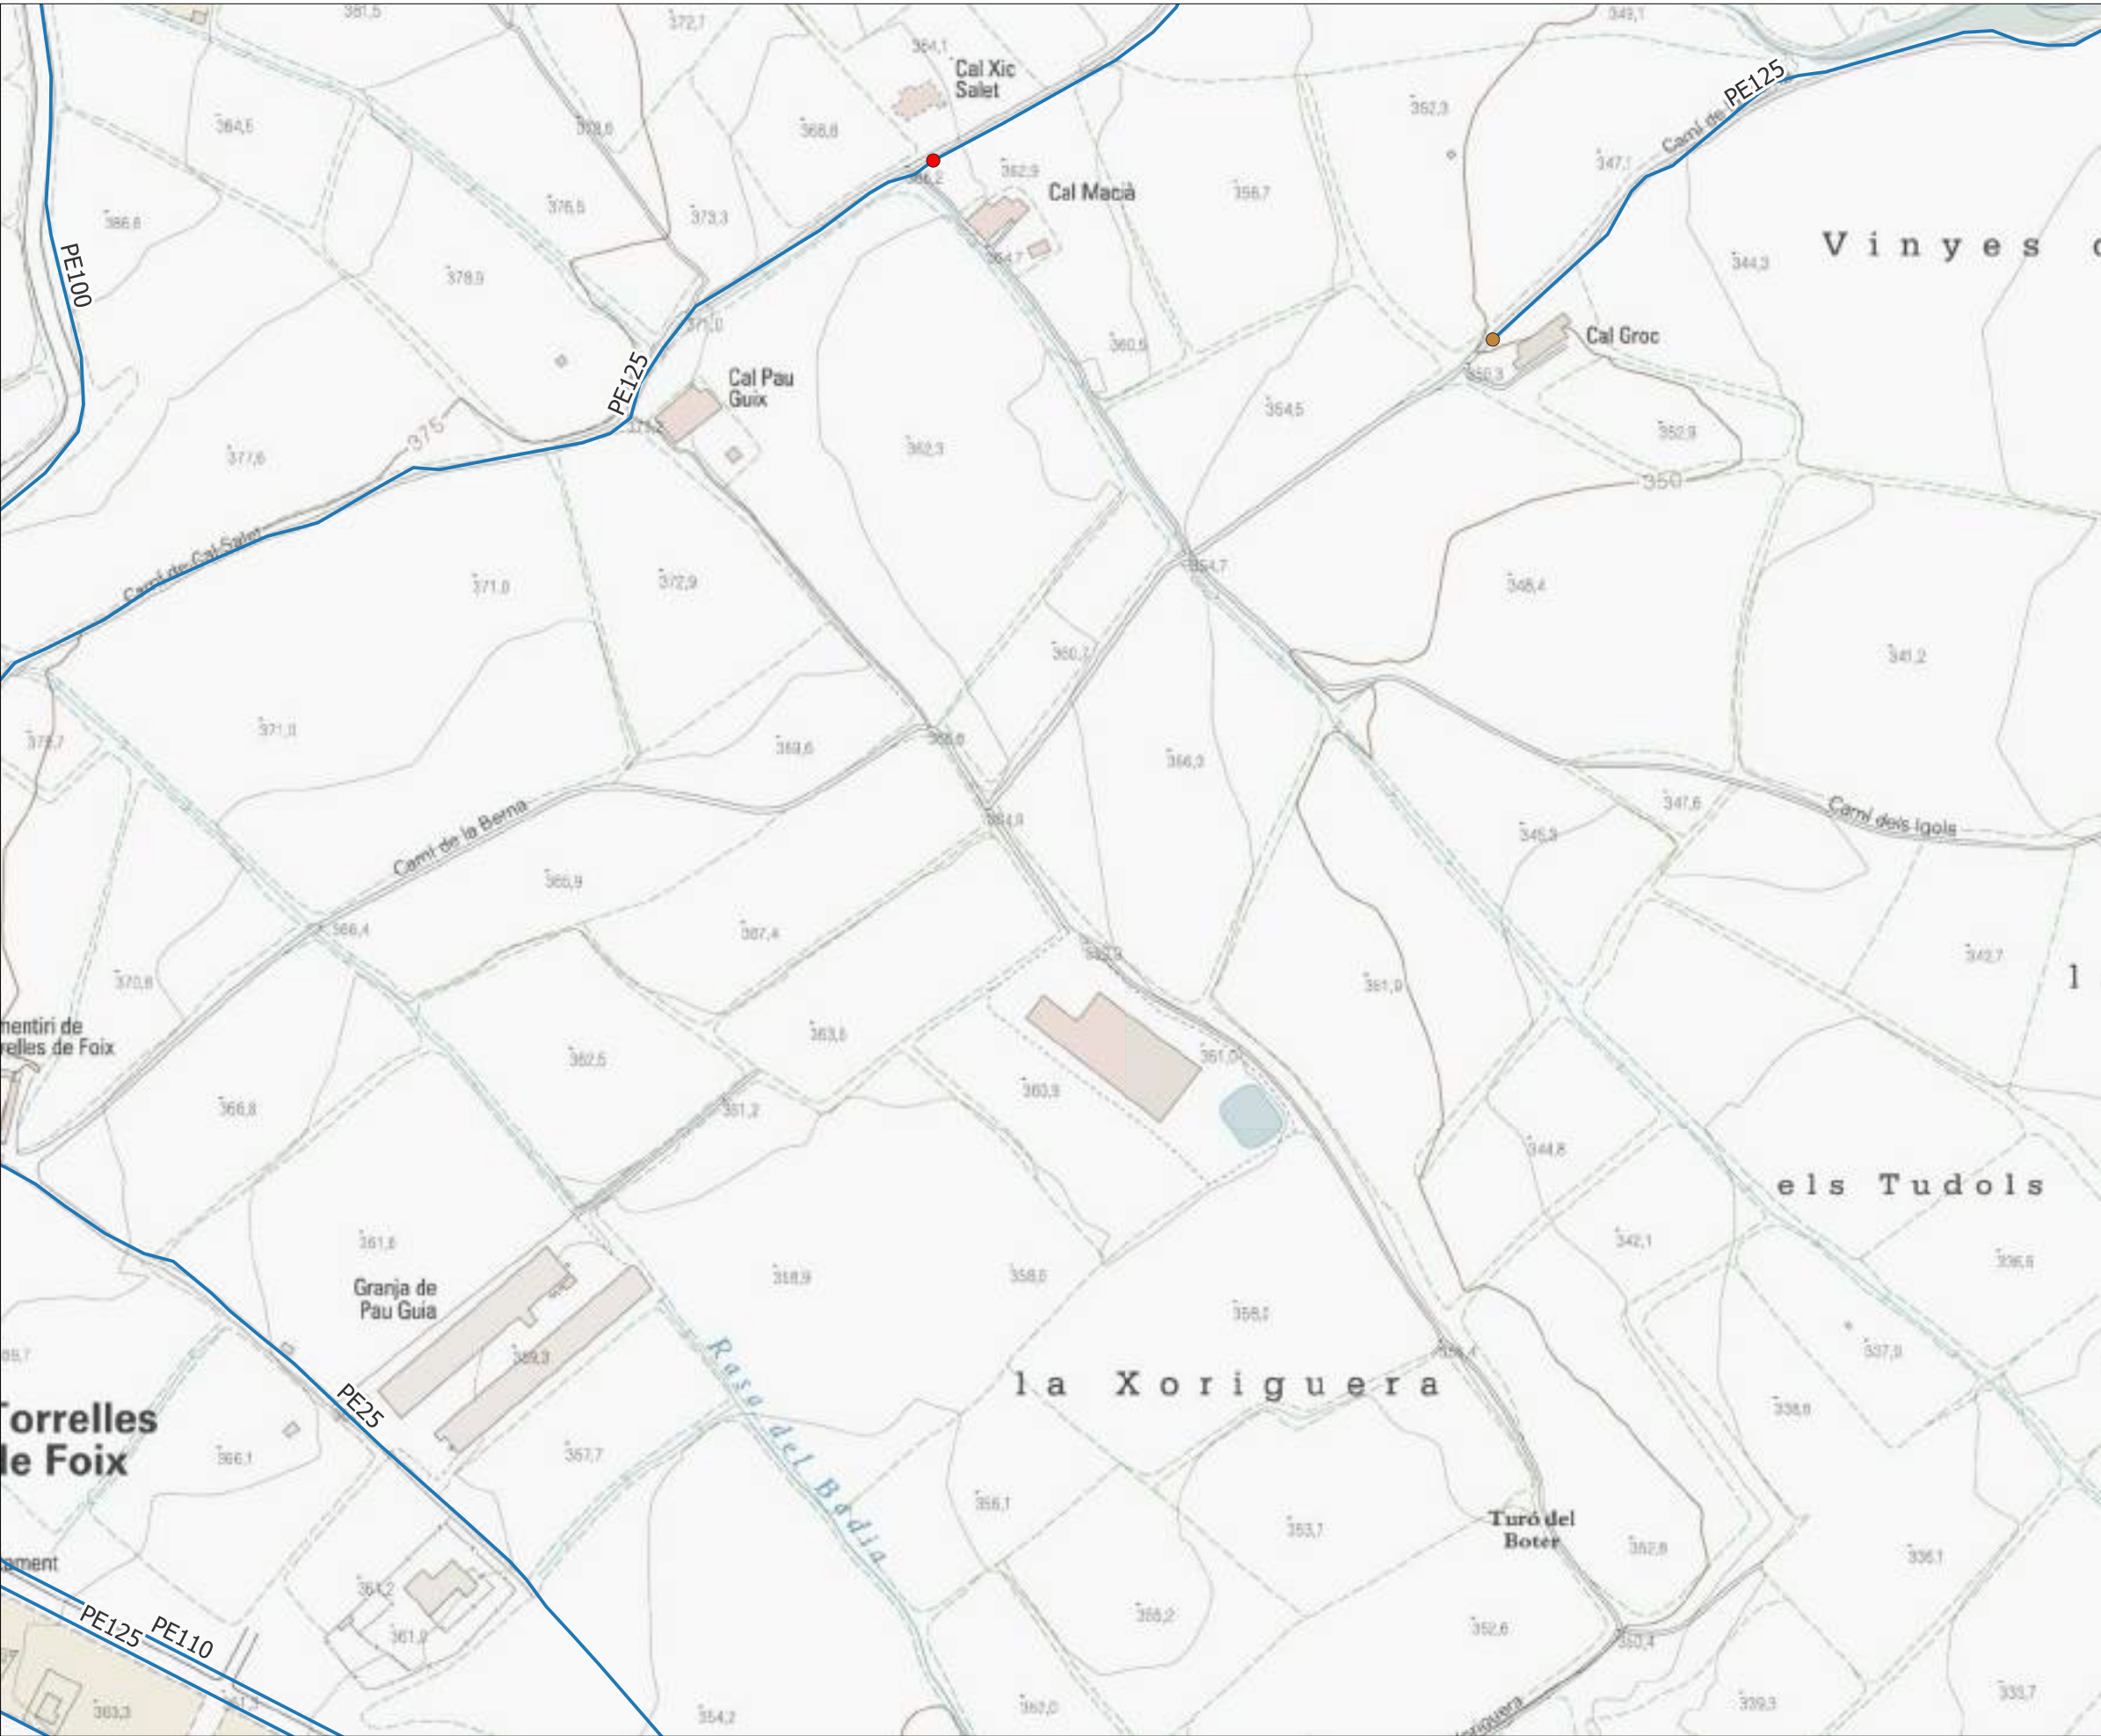

- Llegenda**
- Límit municipal Torrelles de Foix
 - Descarrega
 - Hidrant
 - Canonades

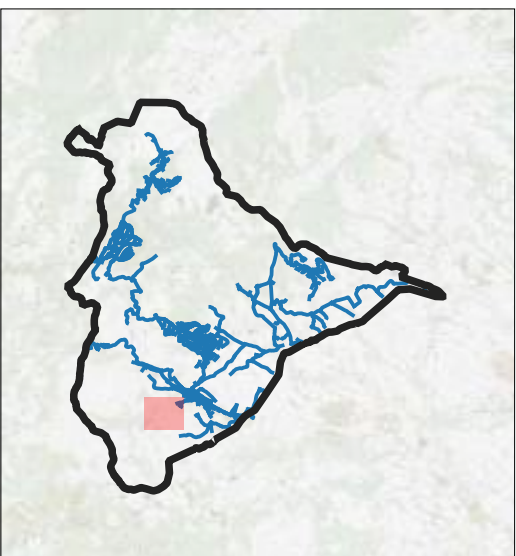
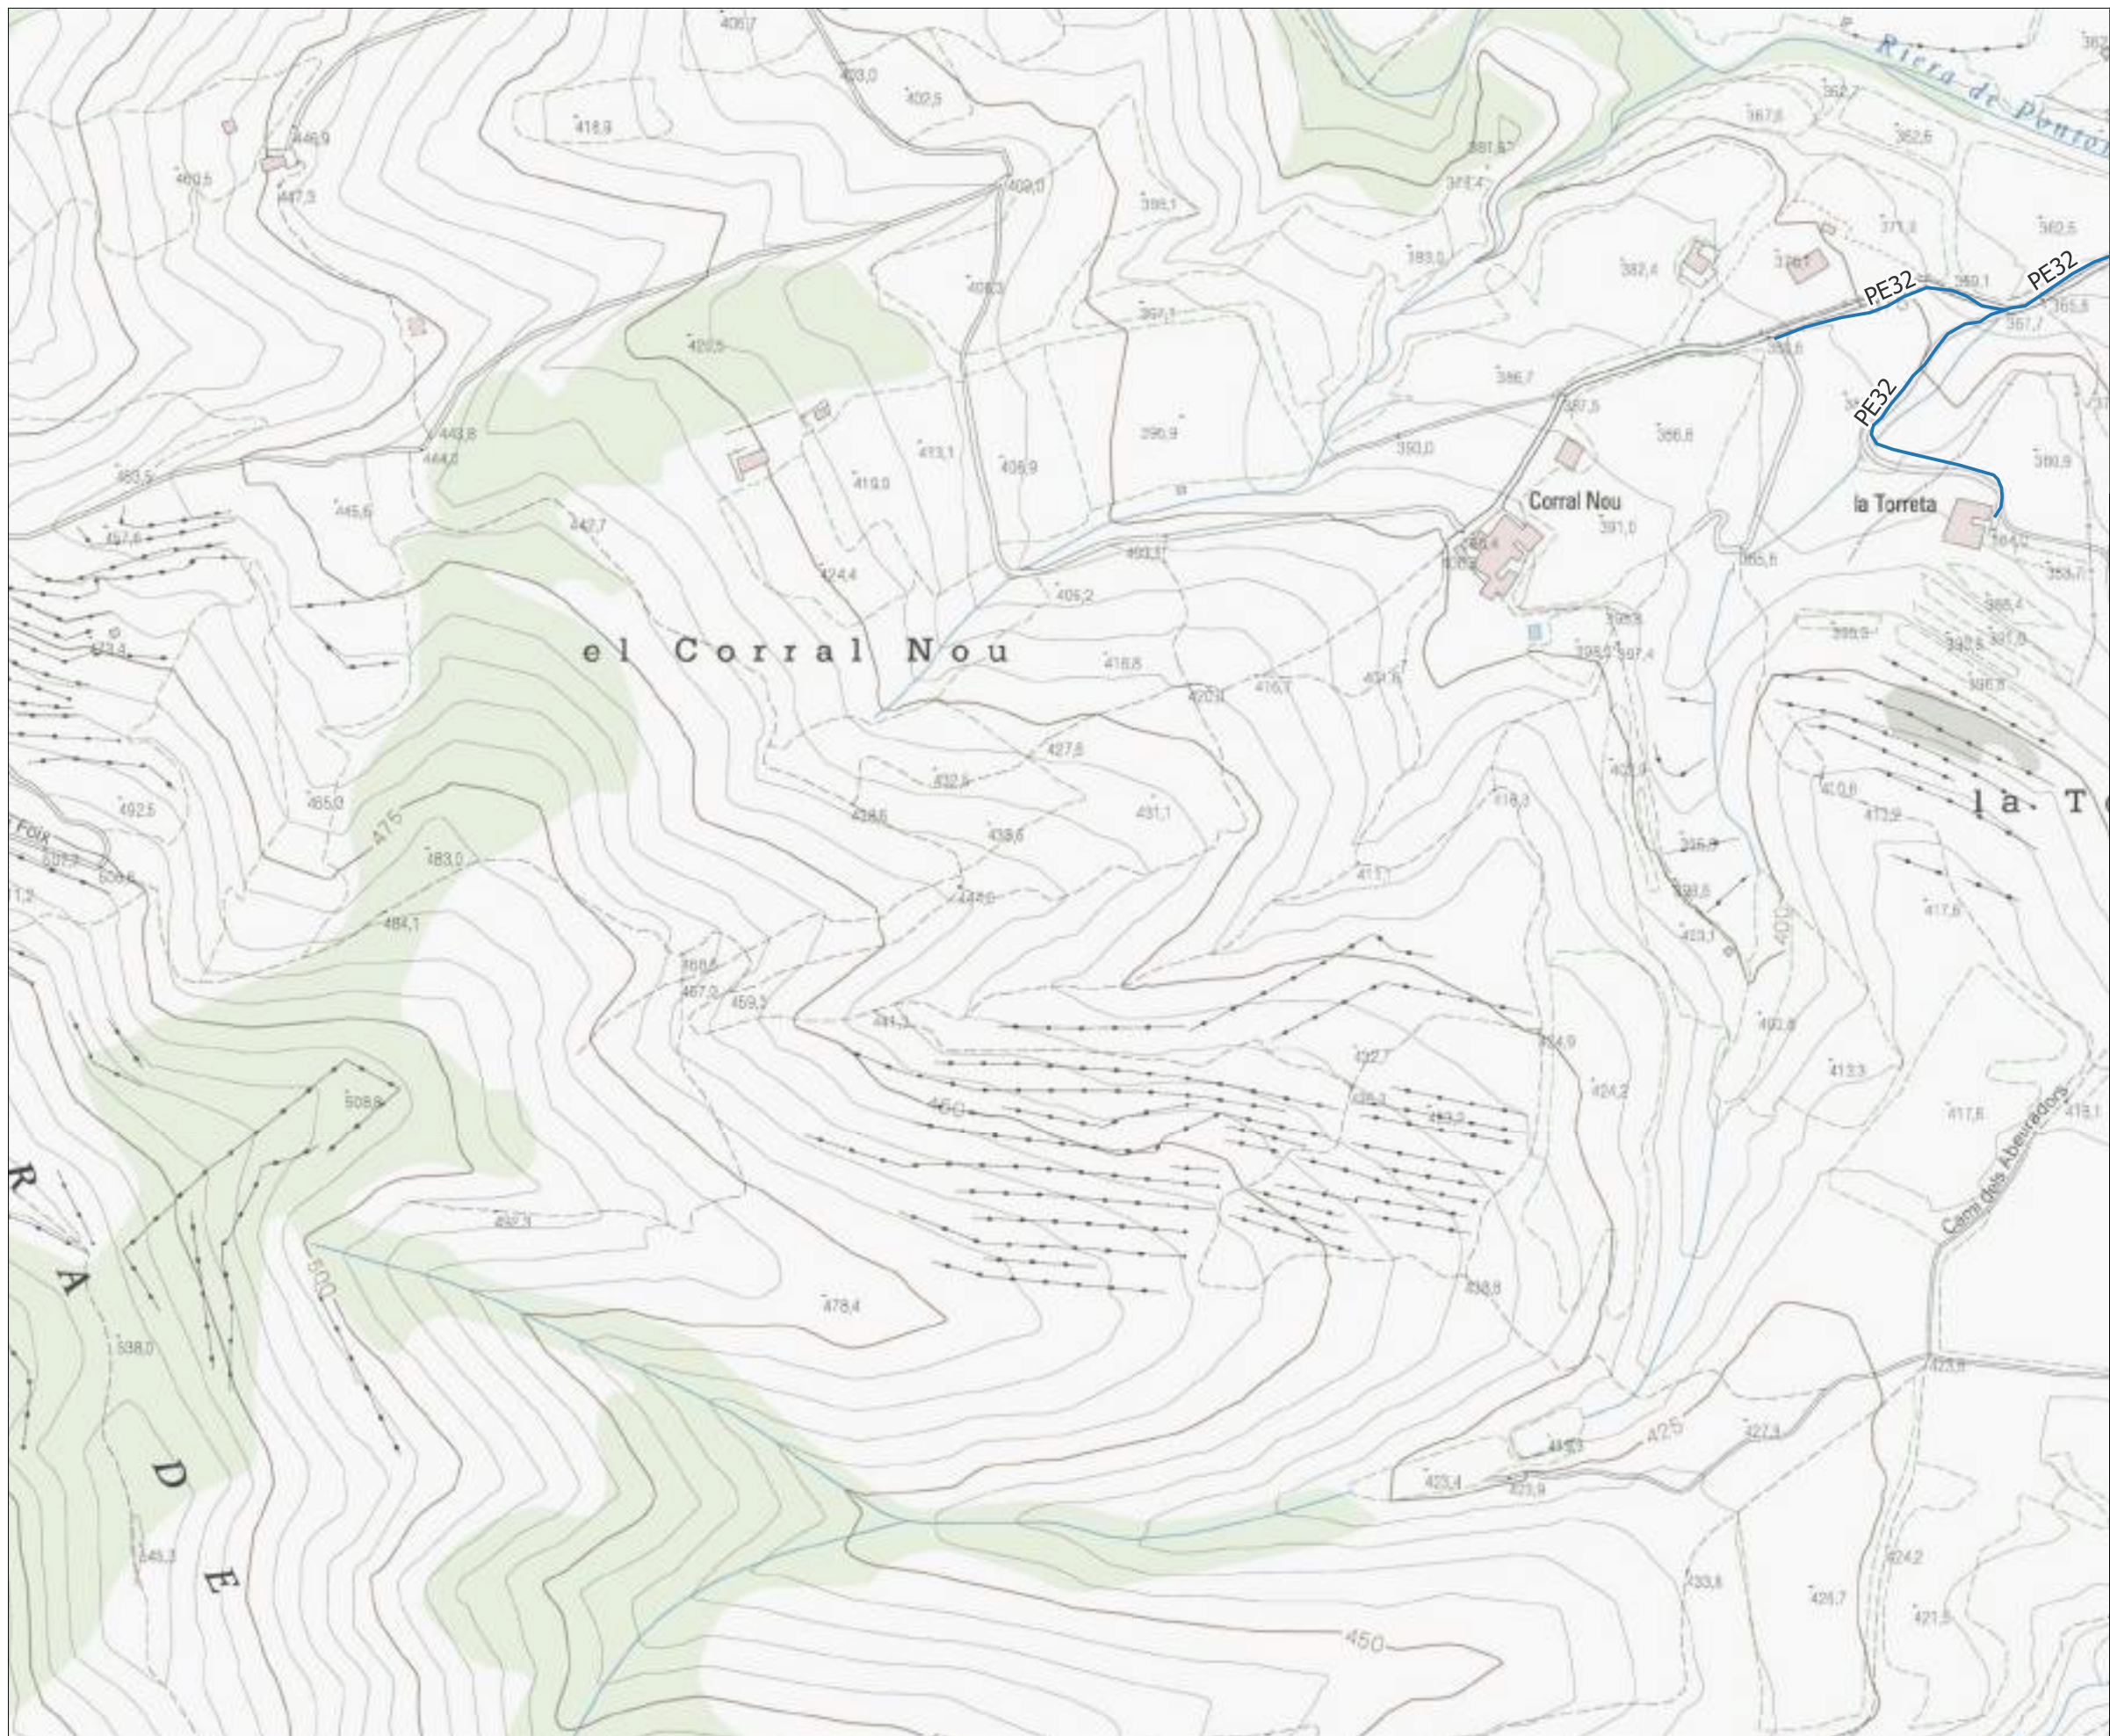


Llegenda


 Límit municipal Torrelles de Foix

Xarxa d'abastament futura

 Canonades

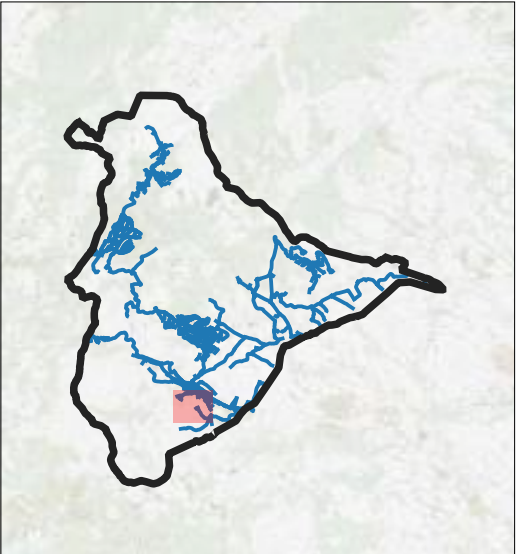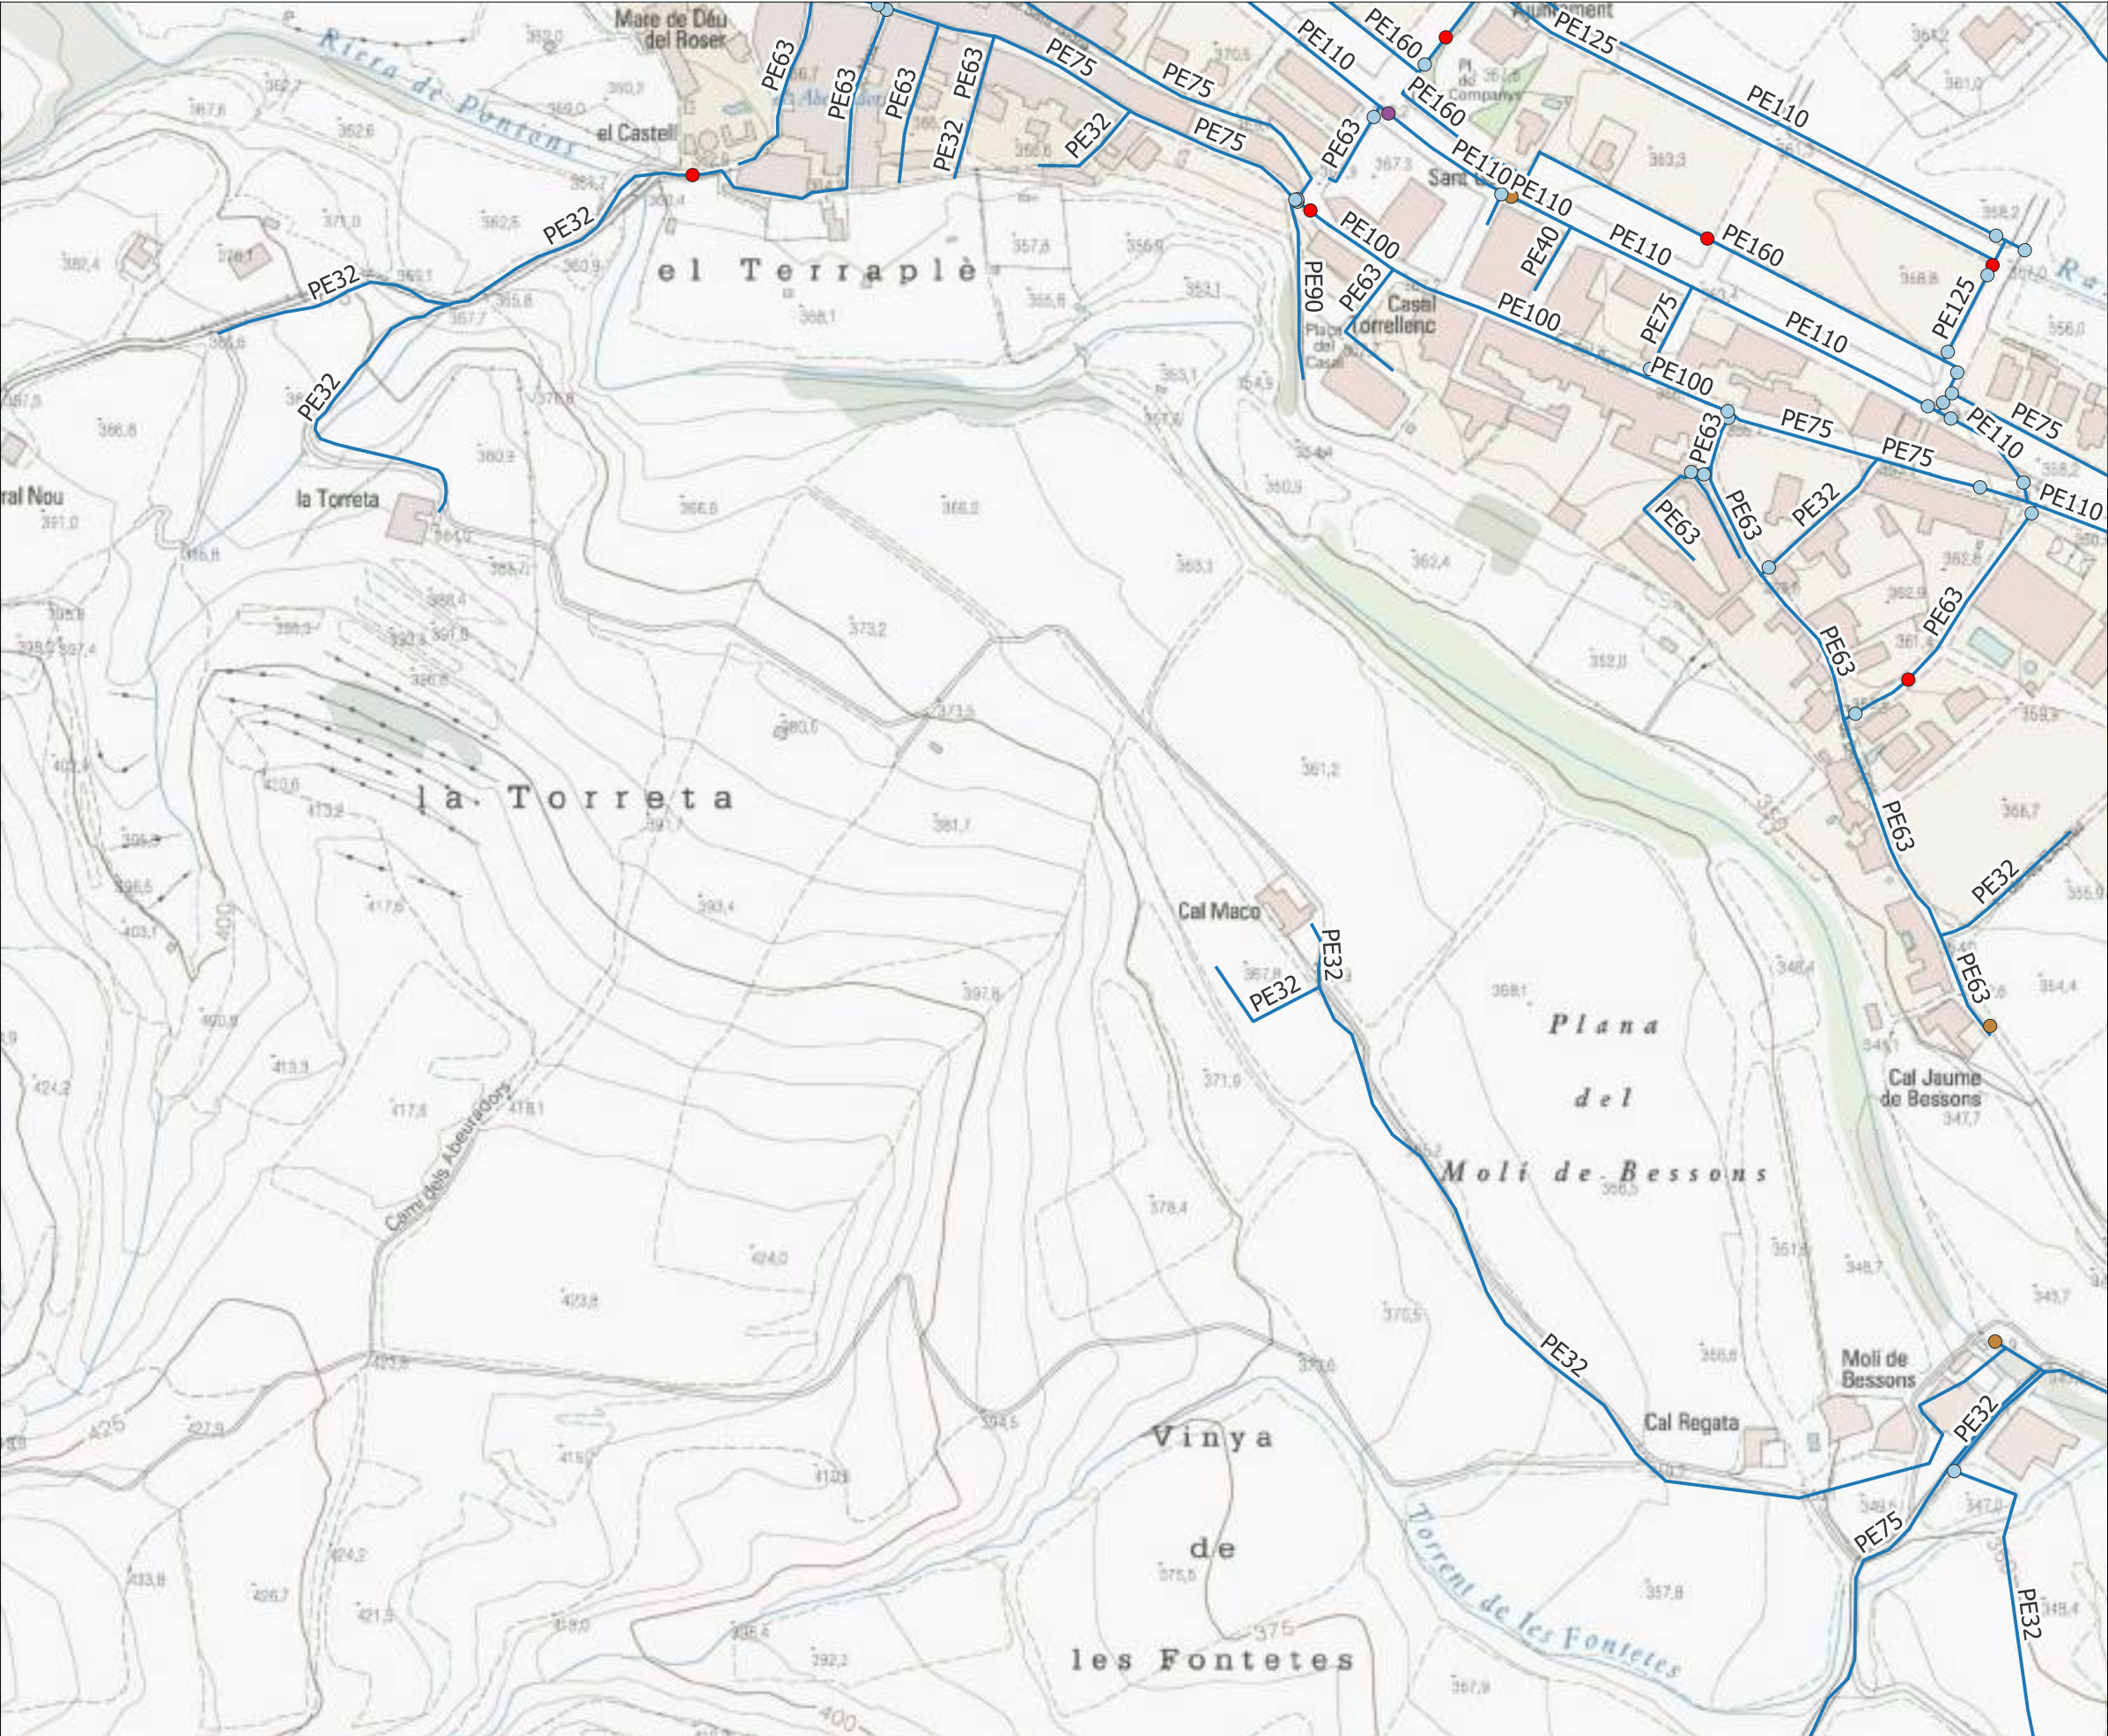

- Llegenda**
- Límit municipal Torrelles de Foix
 - Xarxa d'abastament futura
 - Reguladora
 - Valvula
 - Descarrega
 - Hidrant
 - Canonades

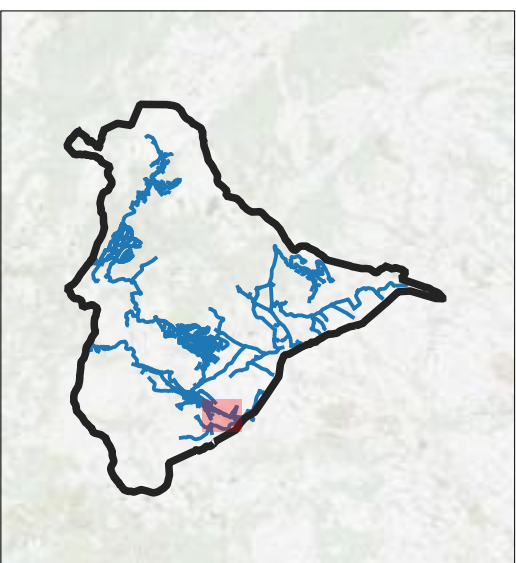

Llegenda

Límit municipal Torrelles de Foix

Xarxa d'abastament futura

- Comptador
- Reguladora
- Valvula
- Descarrega
- Hidrant
- Canonades




**PLA DIRECTOR D'ABASTAMENT
D'AIGUA POTABLE DEL MUNICIPI DE
TORRELLES DE FOIX**



TÍTOL DEL PLÀNOL
ESQUEMES HORITZONTALS DEL FUNCIONAMENT
FUTUR

ESCALA
1:3.000



AUTOR	DATA	PLÀNOL	FULL
Bernat Azcona	Febrer 2024	05	28

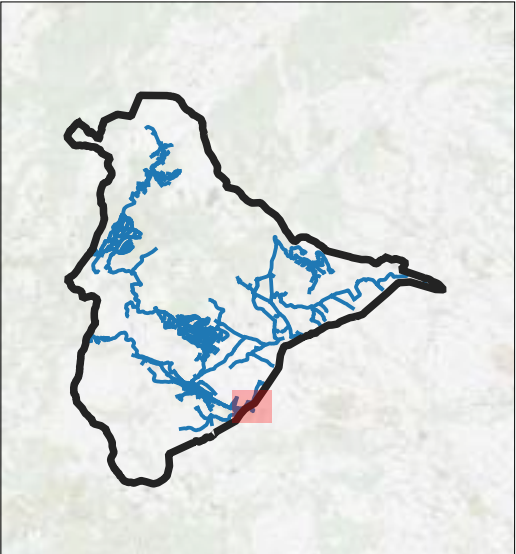

- Llegenda**
- Límit municipal Torrelles de Foix
 - Xarxa d'abastament futura**
 - Comptador
 - Reguladora
 - Valvula
 - Descarrega
 - Hidrant
 - Canonades

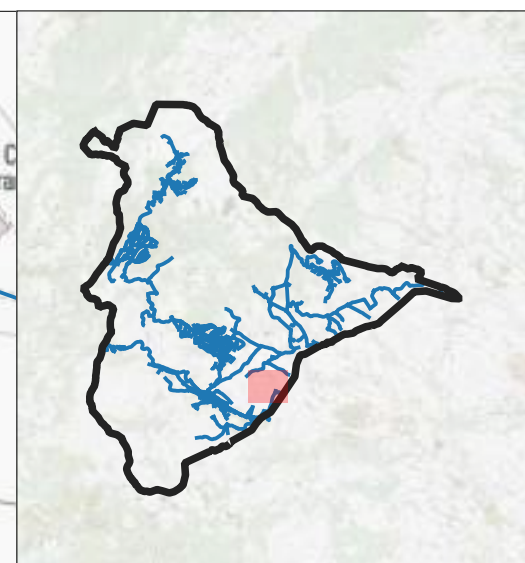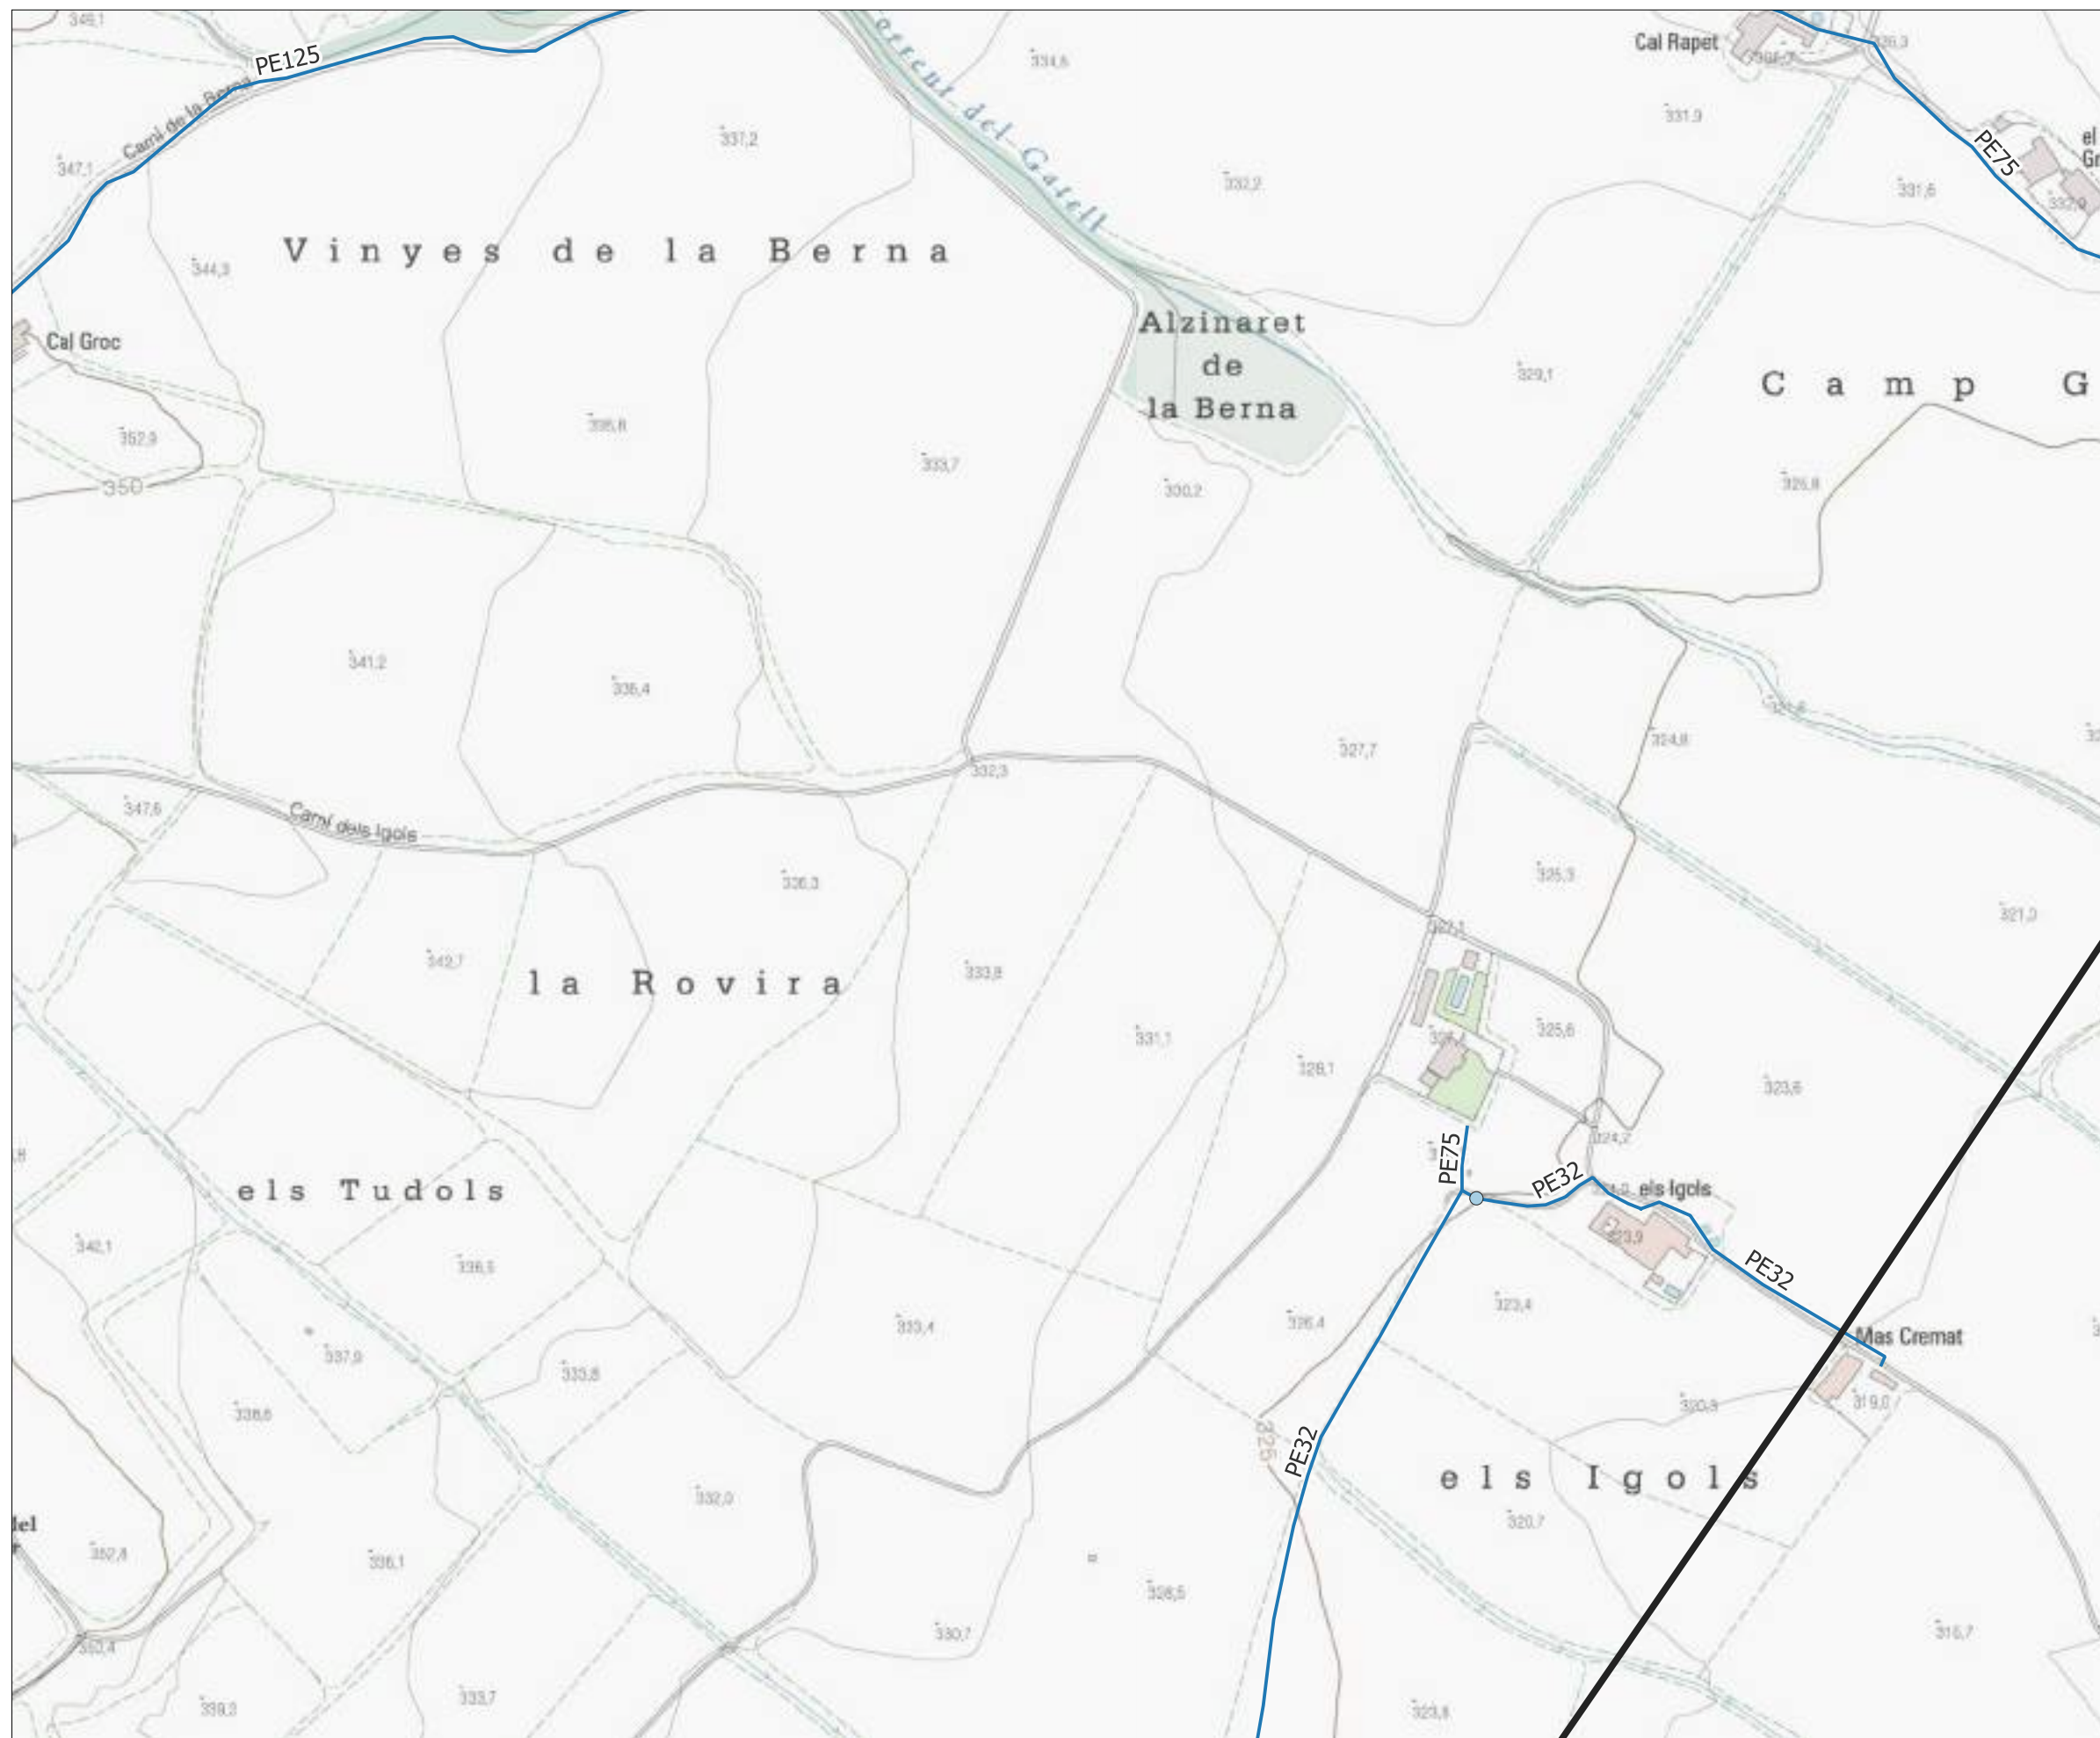

- Llegenda**
-  Límit municipal Torrelles de Foix
 - Xarxa d'abastament futura**
 -  Valvula
 -  Canonades

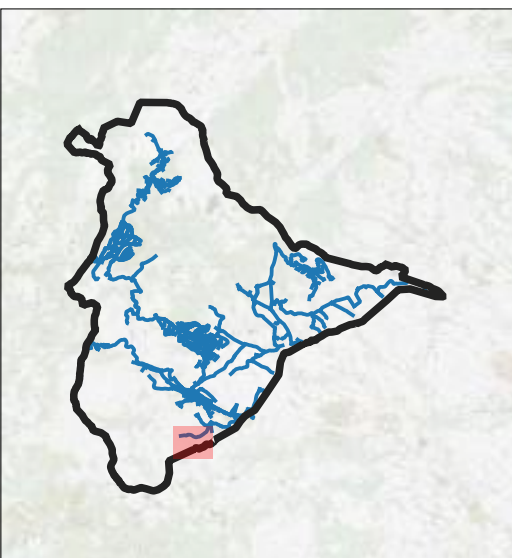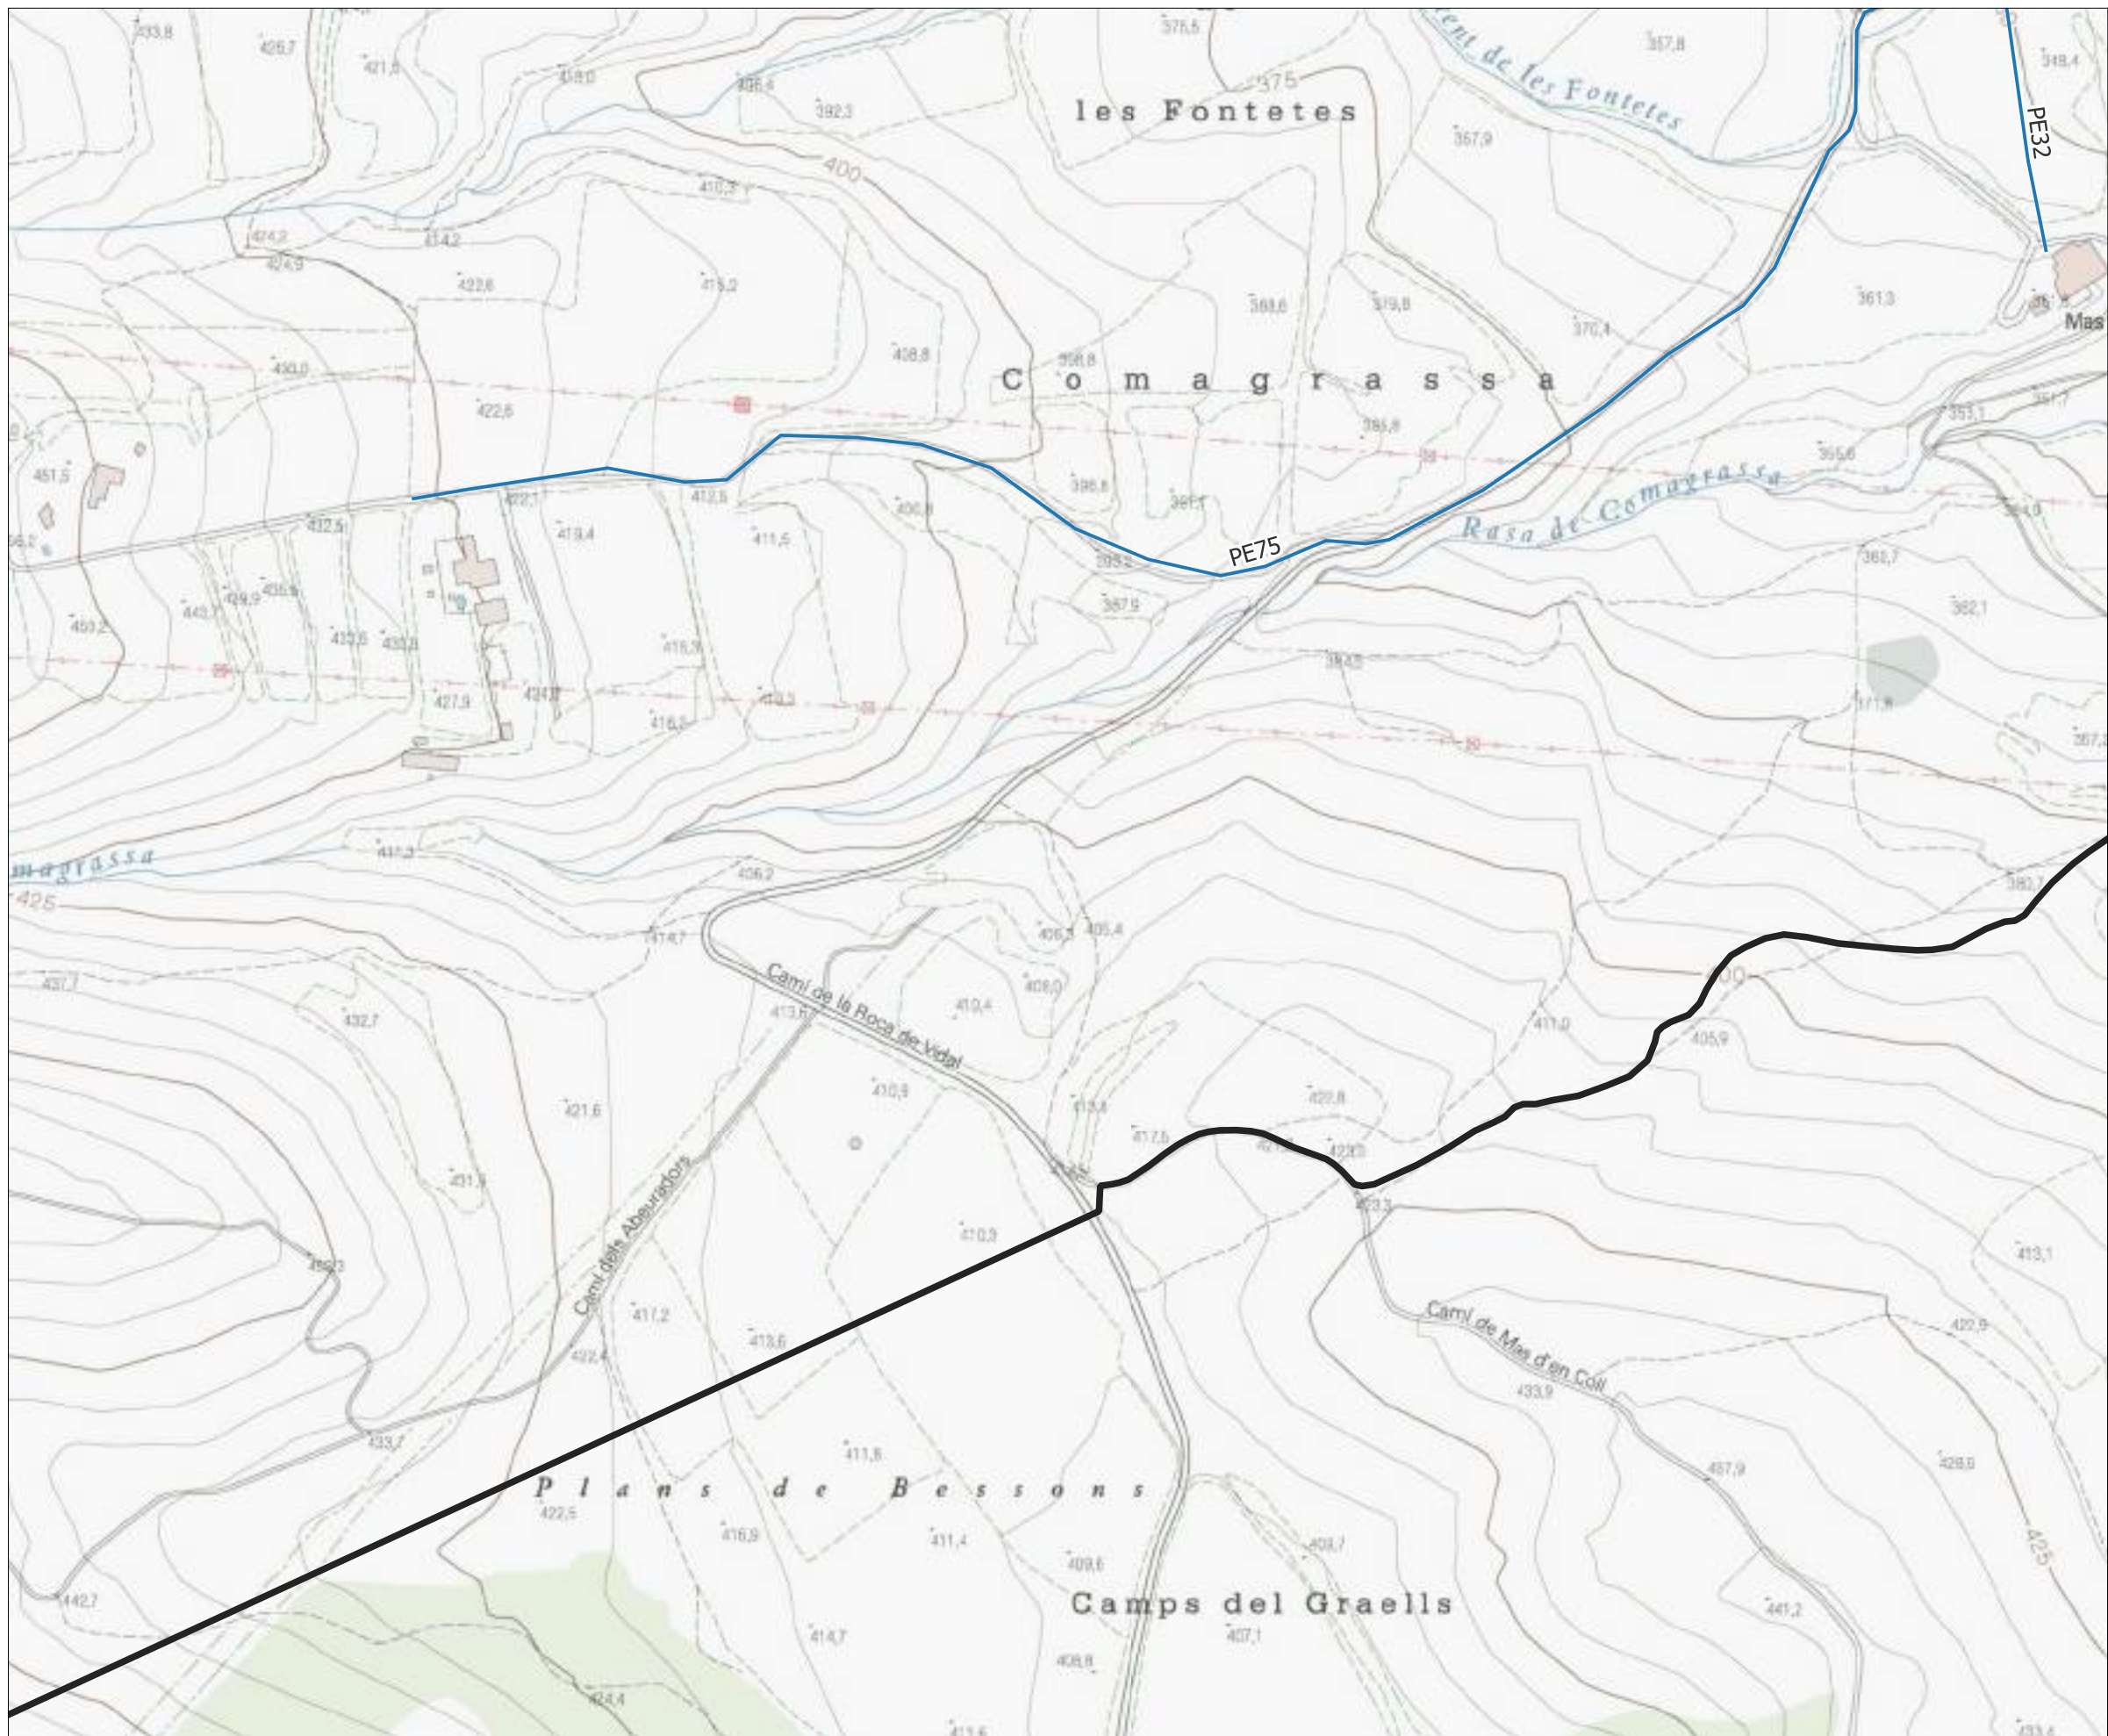

- Llegenda**
- Límit municipal Torrelles de Foix
 - Xarxa d'abastament futura
 - Canonades



**PLA DIRECTOR D'ABASTAMENT
D'AIGUA POTABLE DEL MUNICIPI DE
TORRELLES DE FOIX**

TÍTOL DEL PLÀNOL
ESQUEMES HORITZONTALS DEL FUNCIONAMENT
FUTUR


ESCALA
1:3.000

AUTOR
Bernat Azcona

DATA
Febrer 2024

PLÀNOL
05

FULL
31

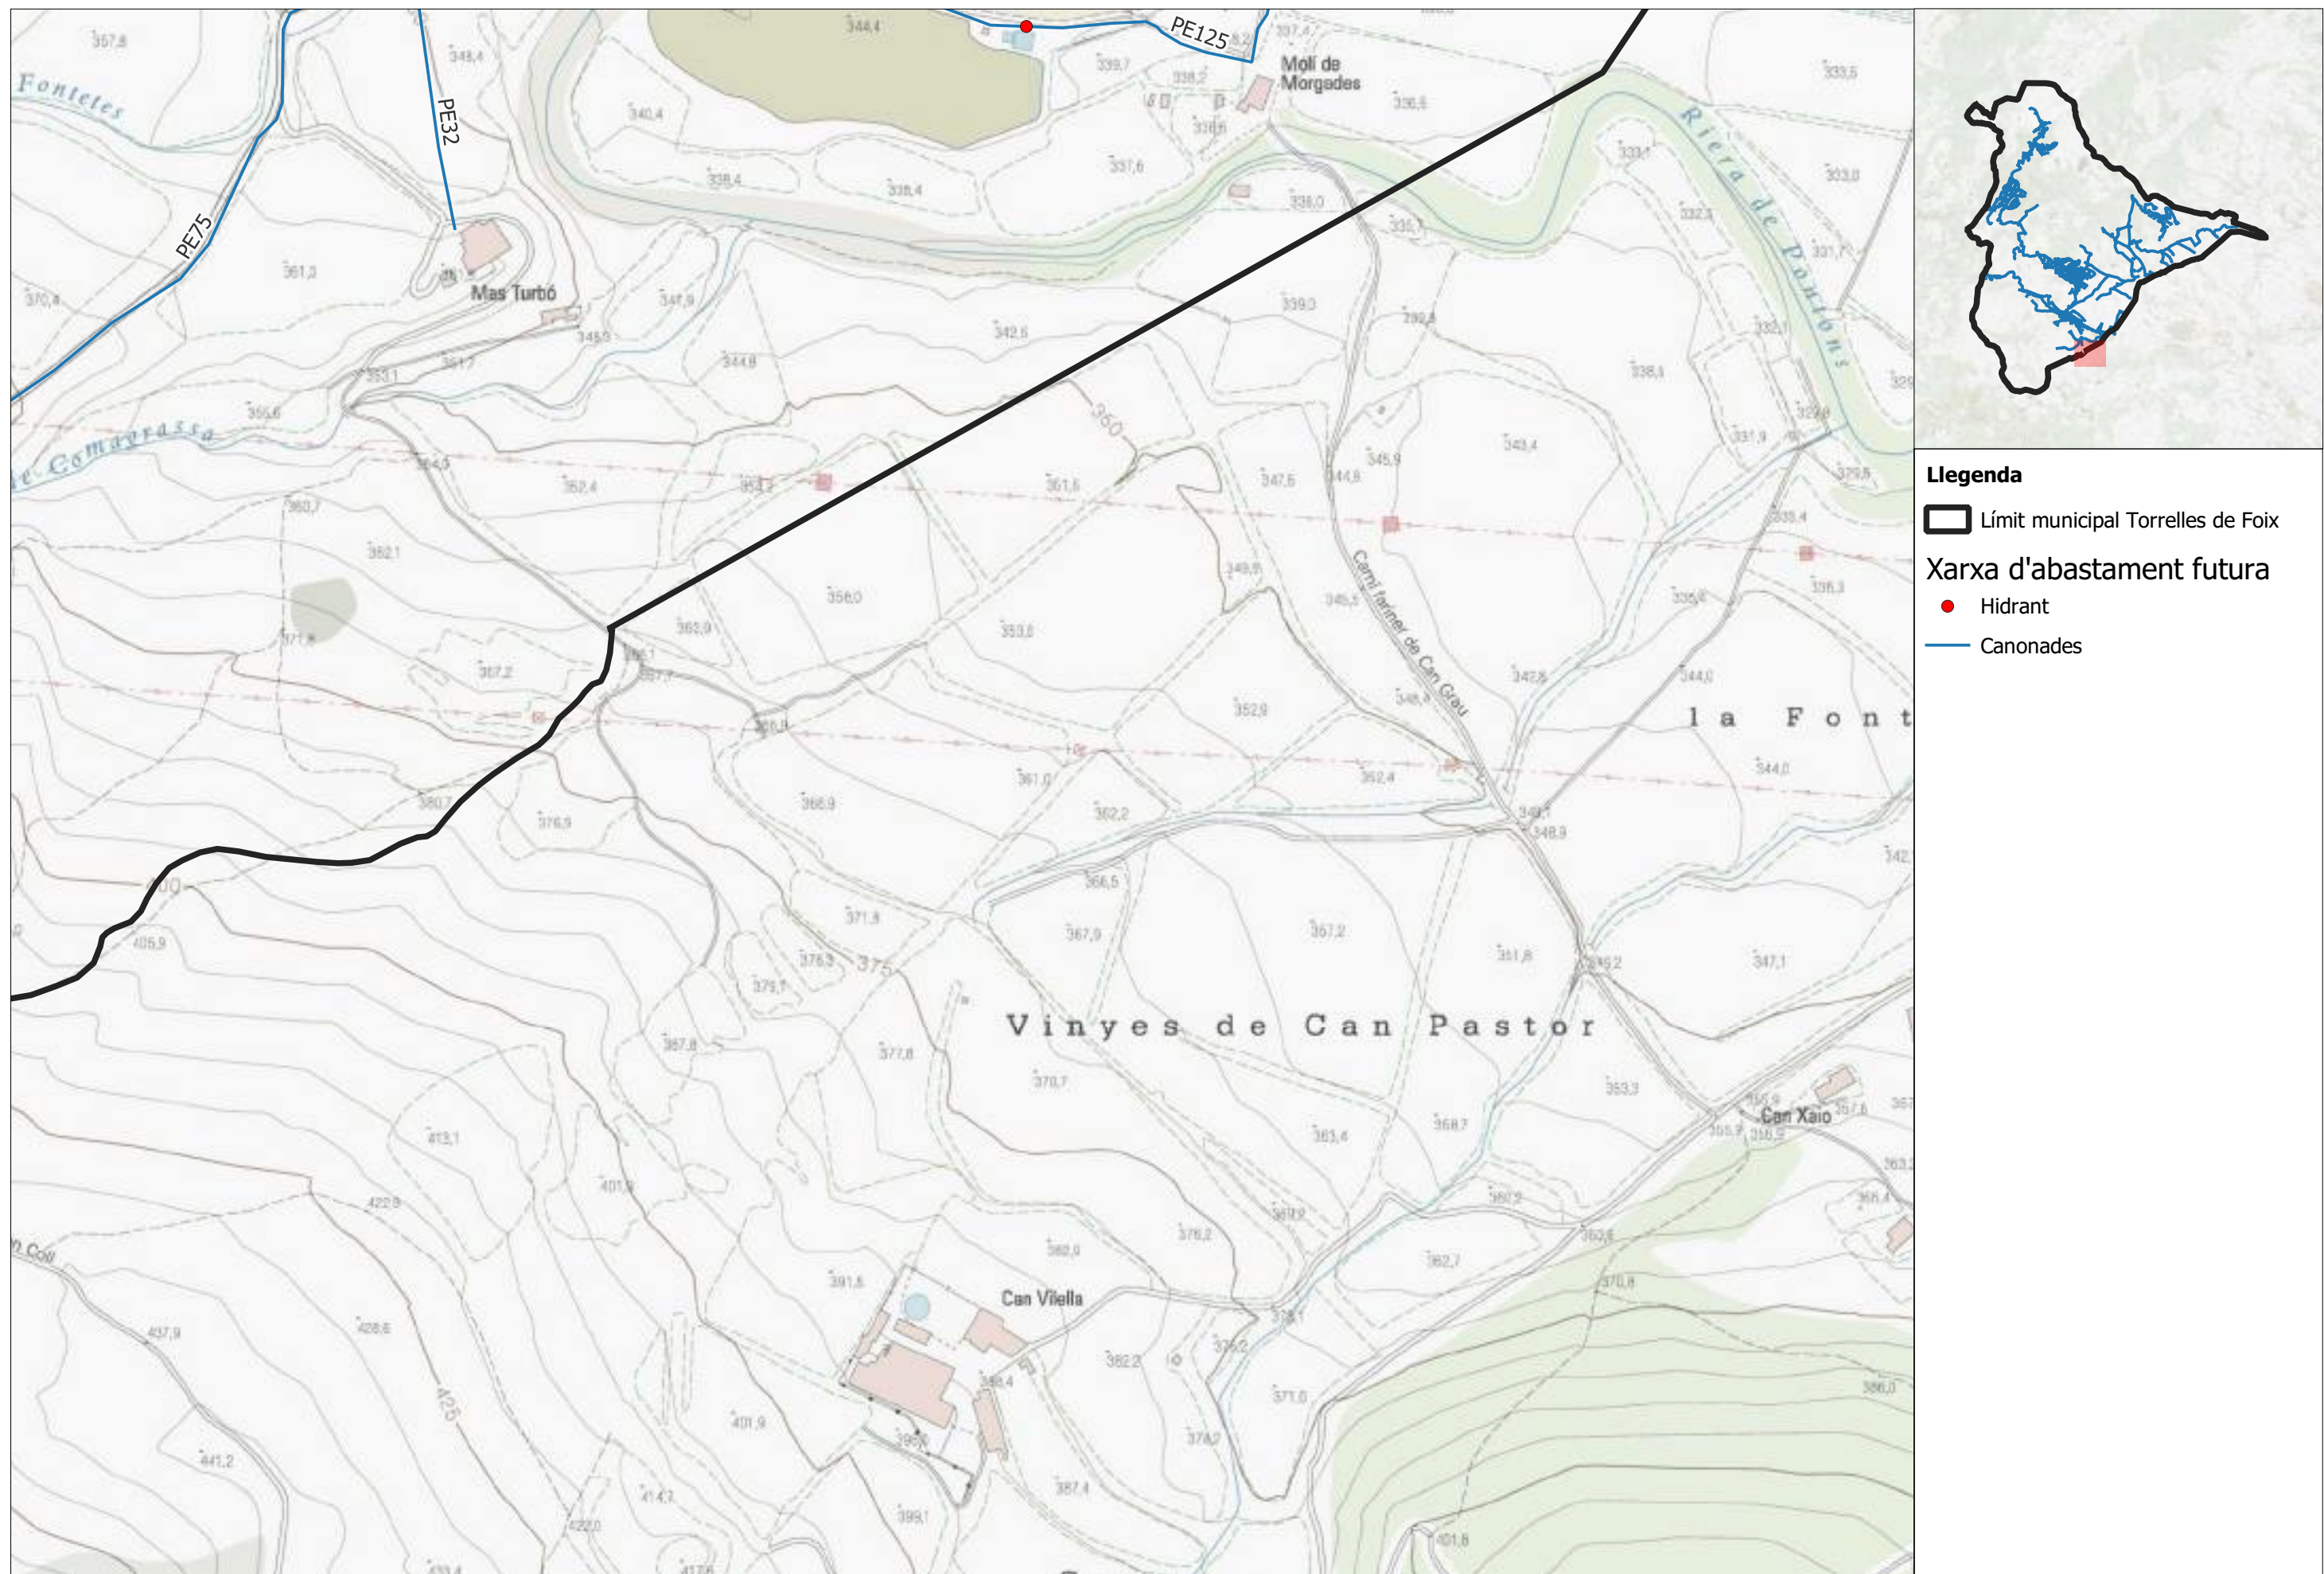



Llegenda

 Límit municipal Torrelles de Foix

Xarxa d'abastament futura

 Hidrant

 Canonades

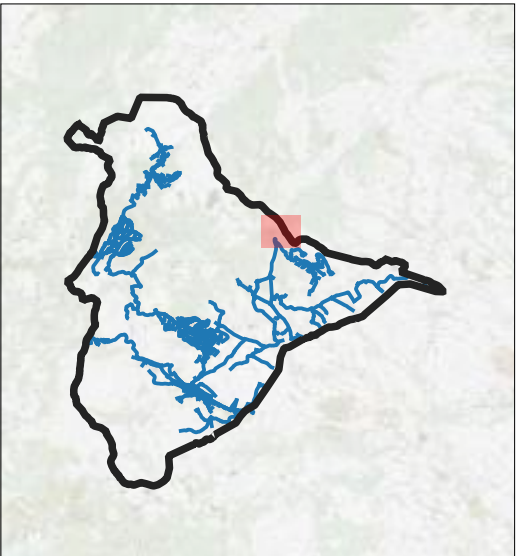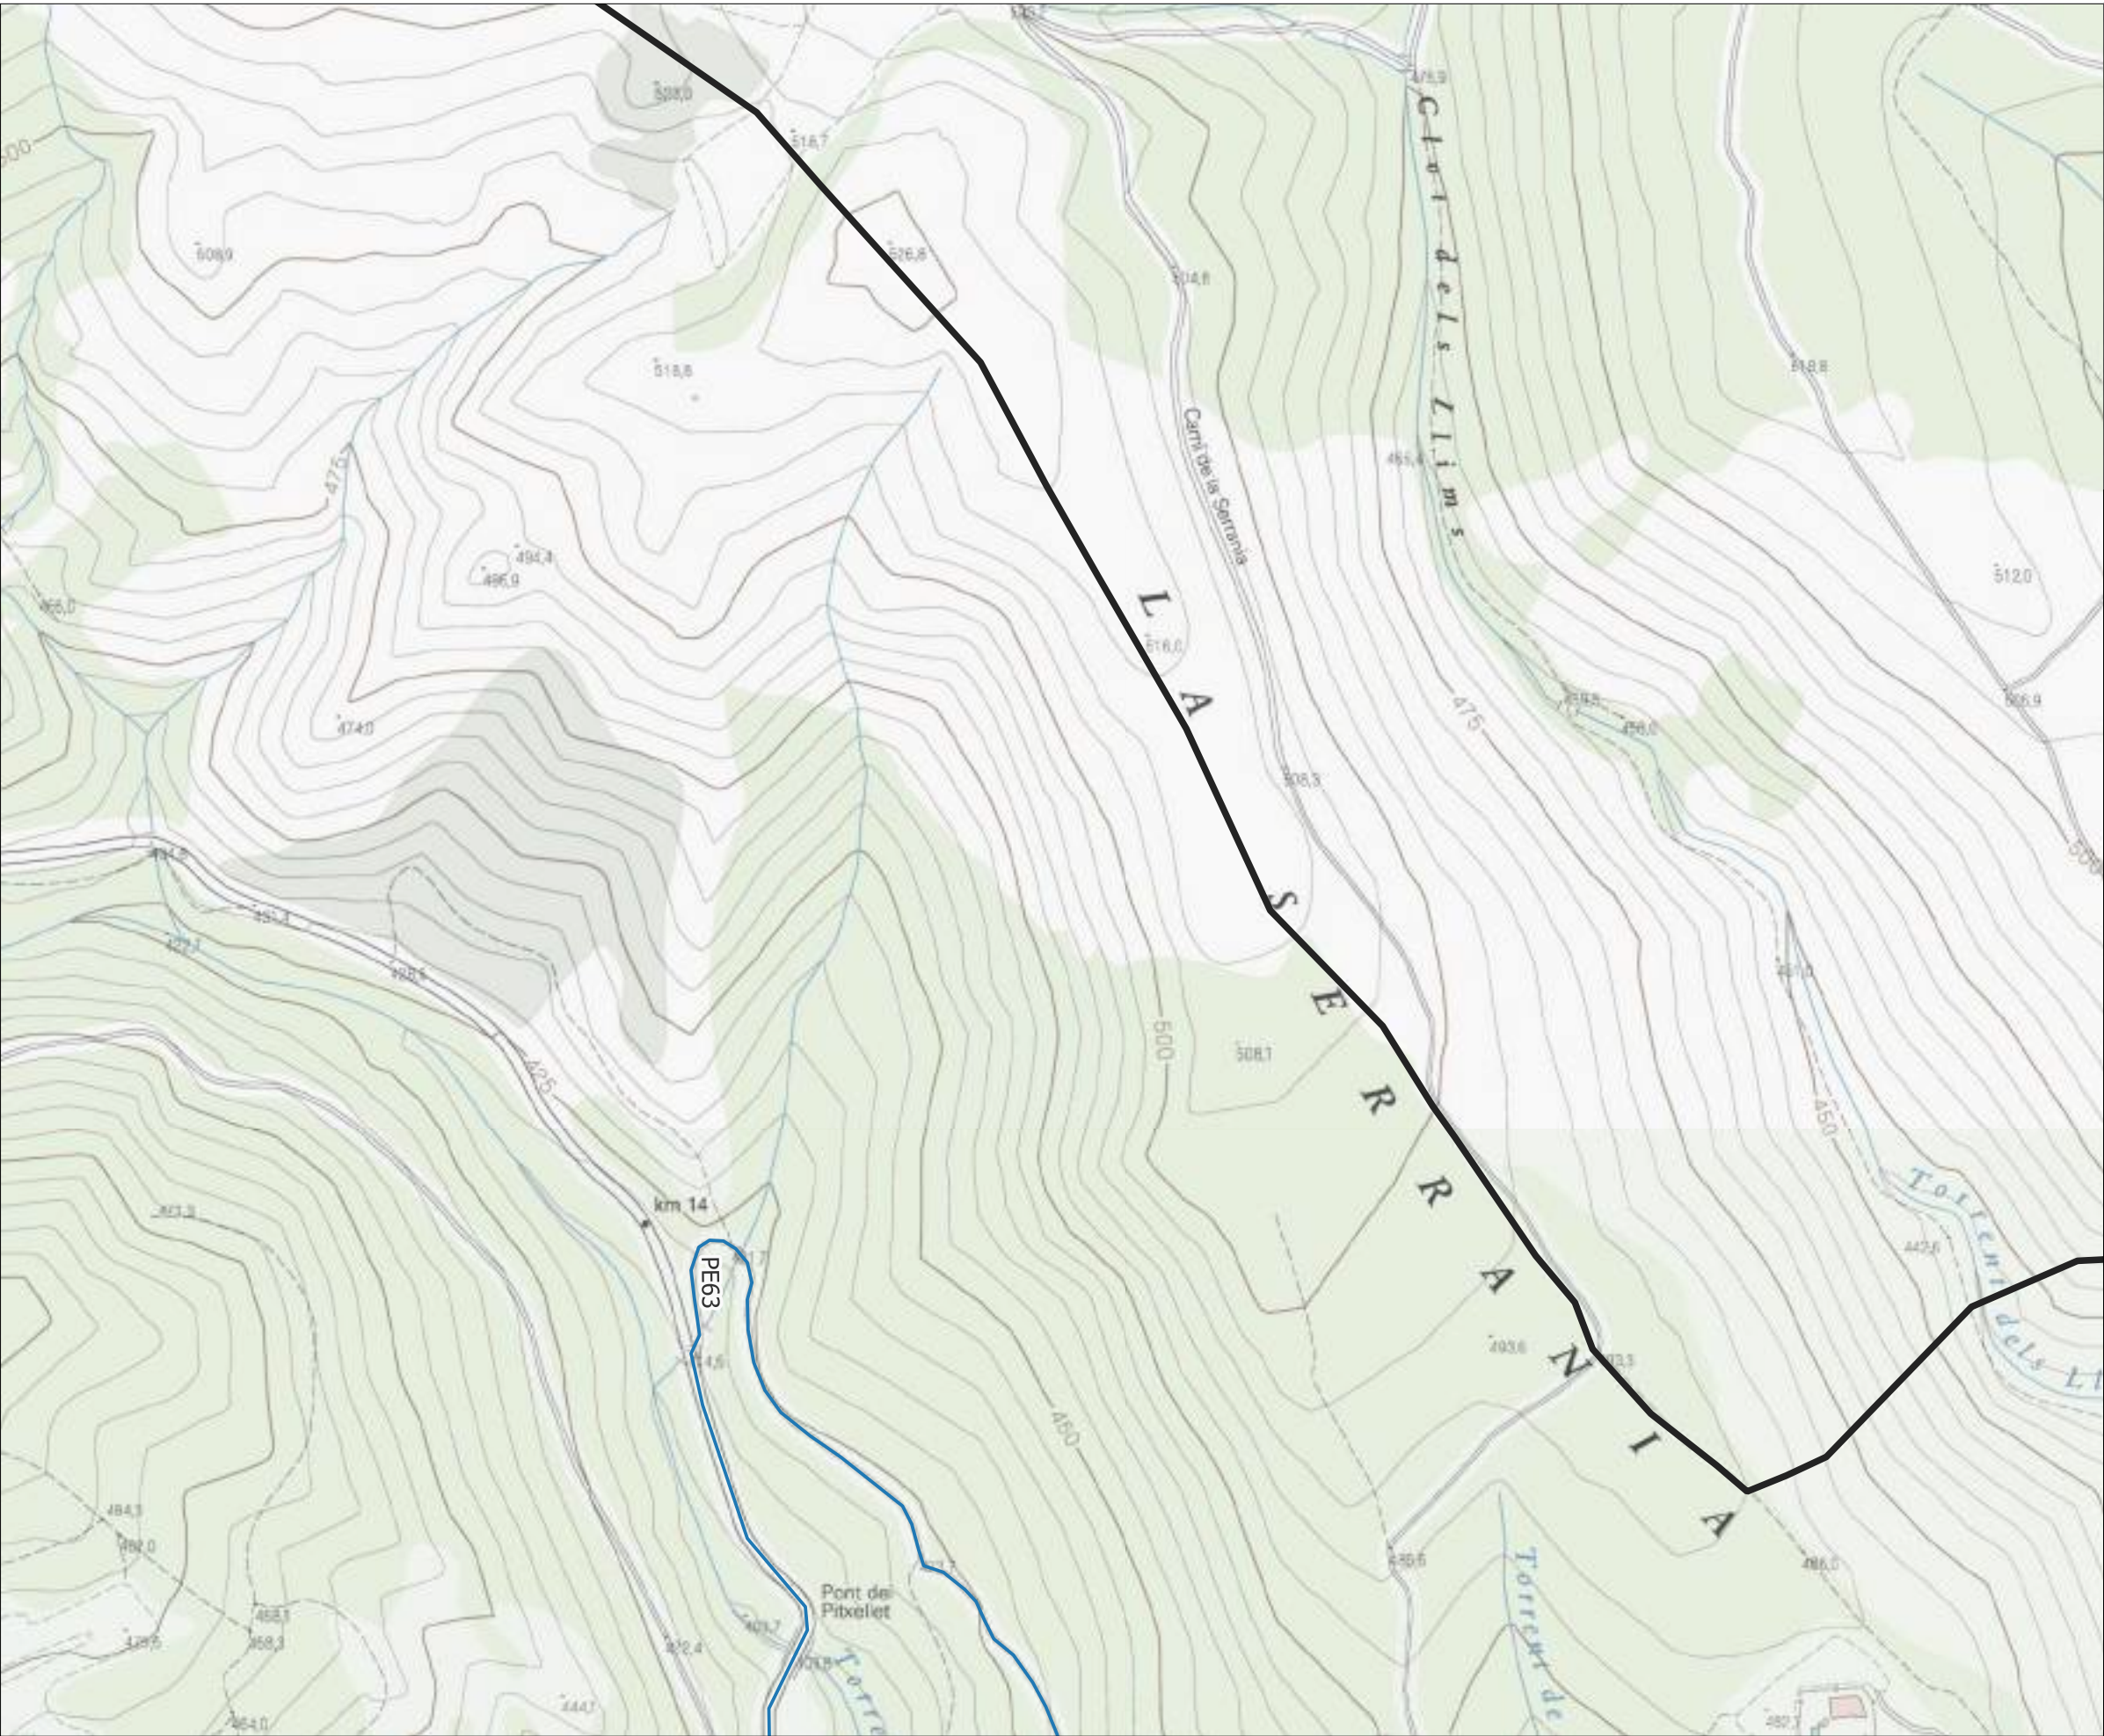

- Llegenda**
- Límit municipal Torrelles de Foix
 - Xarxa d'abastament futura
 - Canonades



**PLA DIRECTOR D'ABASTAMENT
D'AIGUA POTABLE DEL MUNICIPI DE
TORRELLES DE FOIX**

TÍTOL DEL PLÀNOL
ESQUEMES HORITZONTALS DEL FUNCIONAMENT
FUTUR



ESCALA
1:3.000

AUTOR
Bernat Azcona

DATA
Febrer 2024

PLÀNOL
05

FULL
33

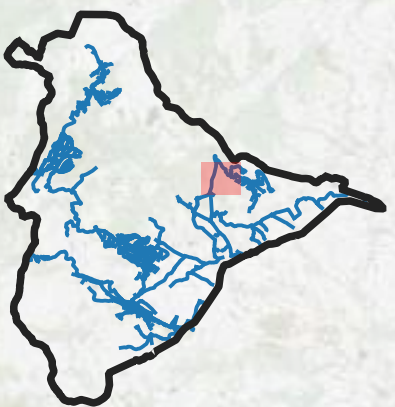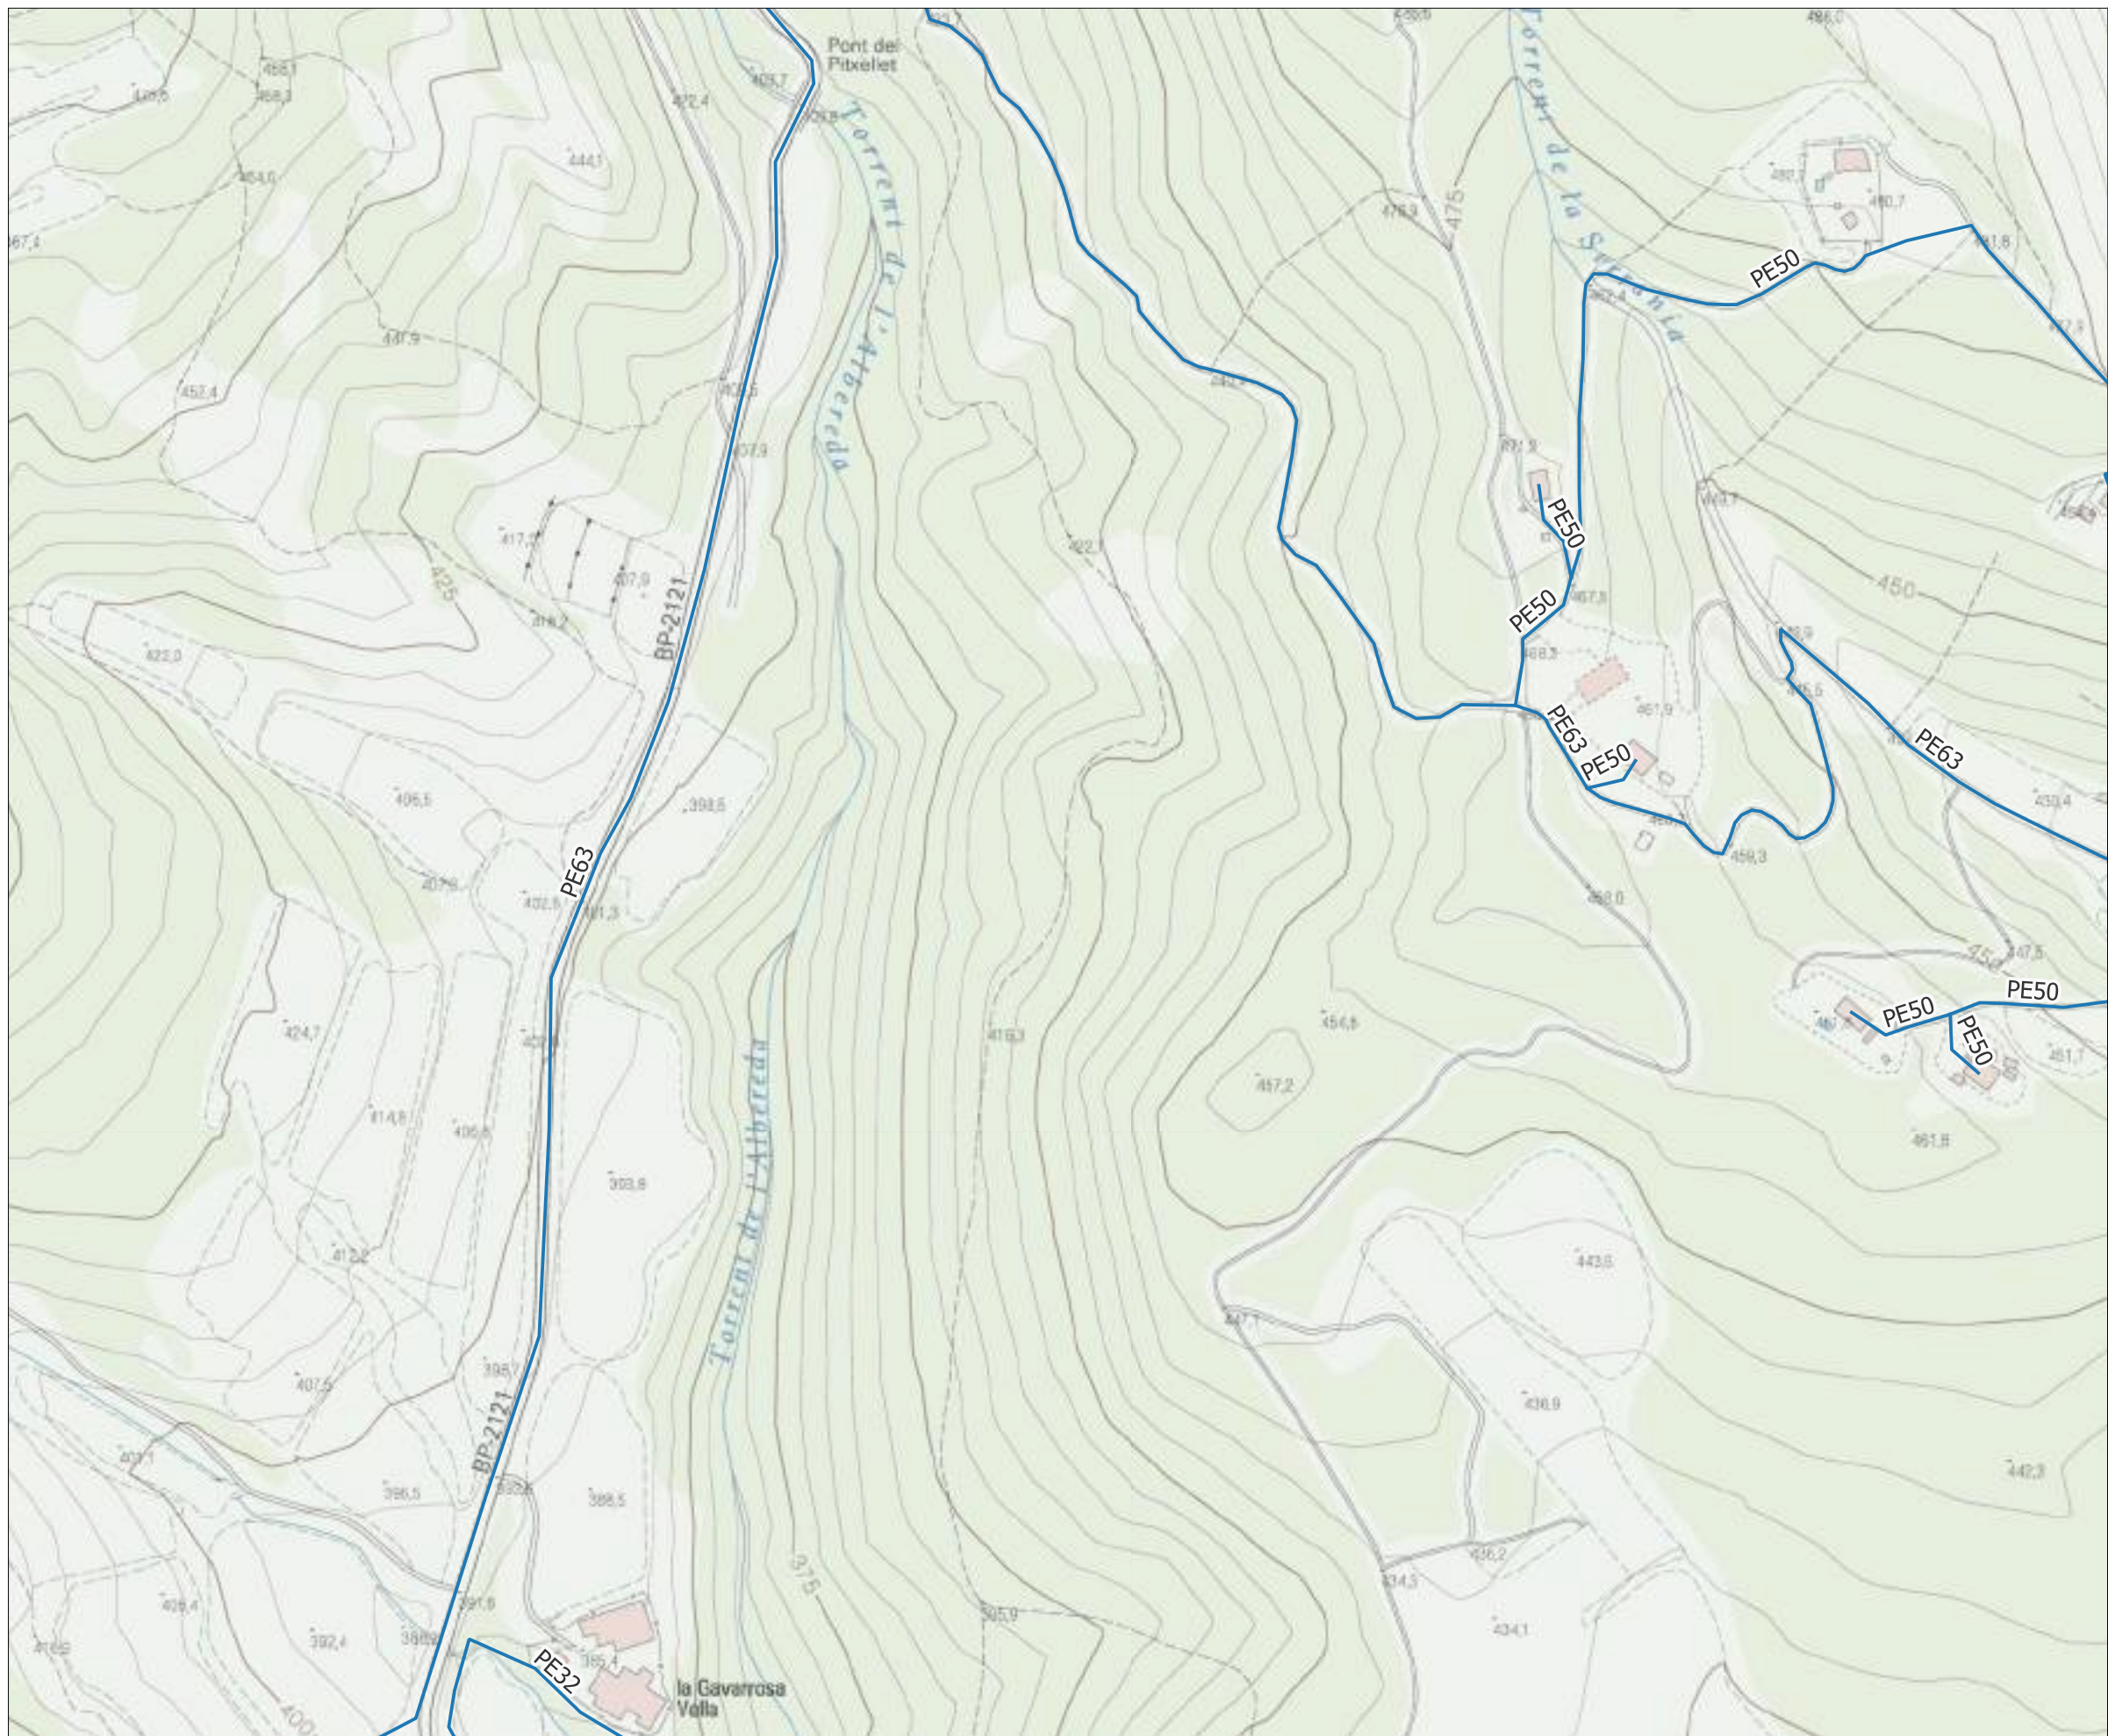

- Llegenda**
- Límit municipal Torrelles de Foix
 - Xarxa d'abastament futura
 - Canonades



**PLA DIRECTOR D'ABASTAMENT
D'AIGUA POTABLE DEL MUNICIPI DE
TORRELLES DE FOIX**

TÍTOL DEL PLÀNOL
ESQUEMES HORITZONTALS DEL FUNCIONAMENT
FUTUR


ESCALA
1:3.000



AUTOR
Bernat Azcona

DATA
Febrer 2024



PLÀNOL
05

FULL
34

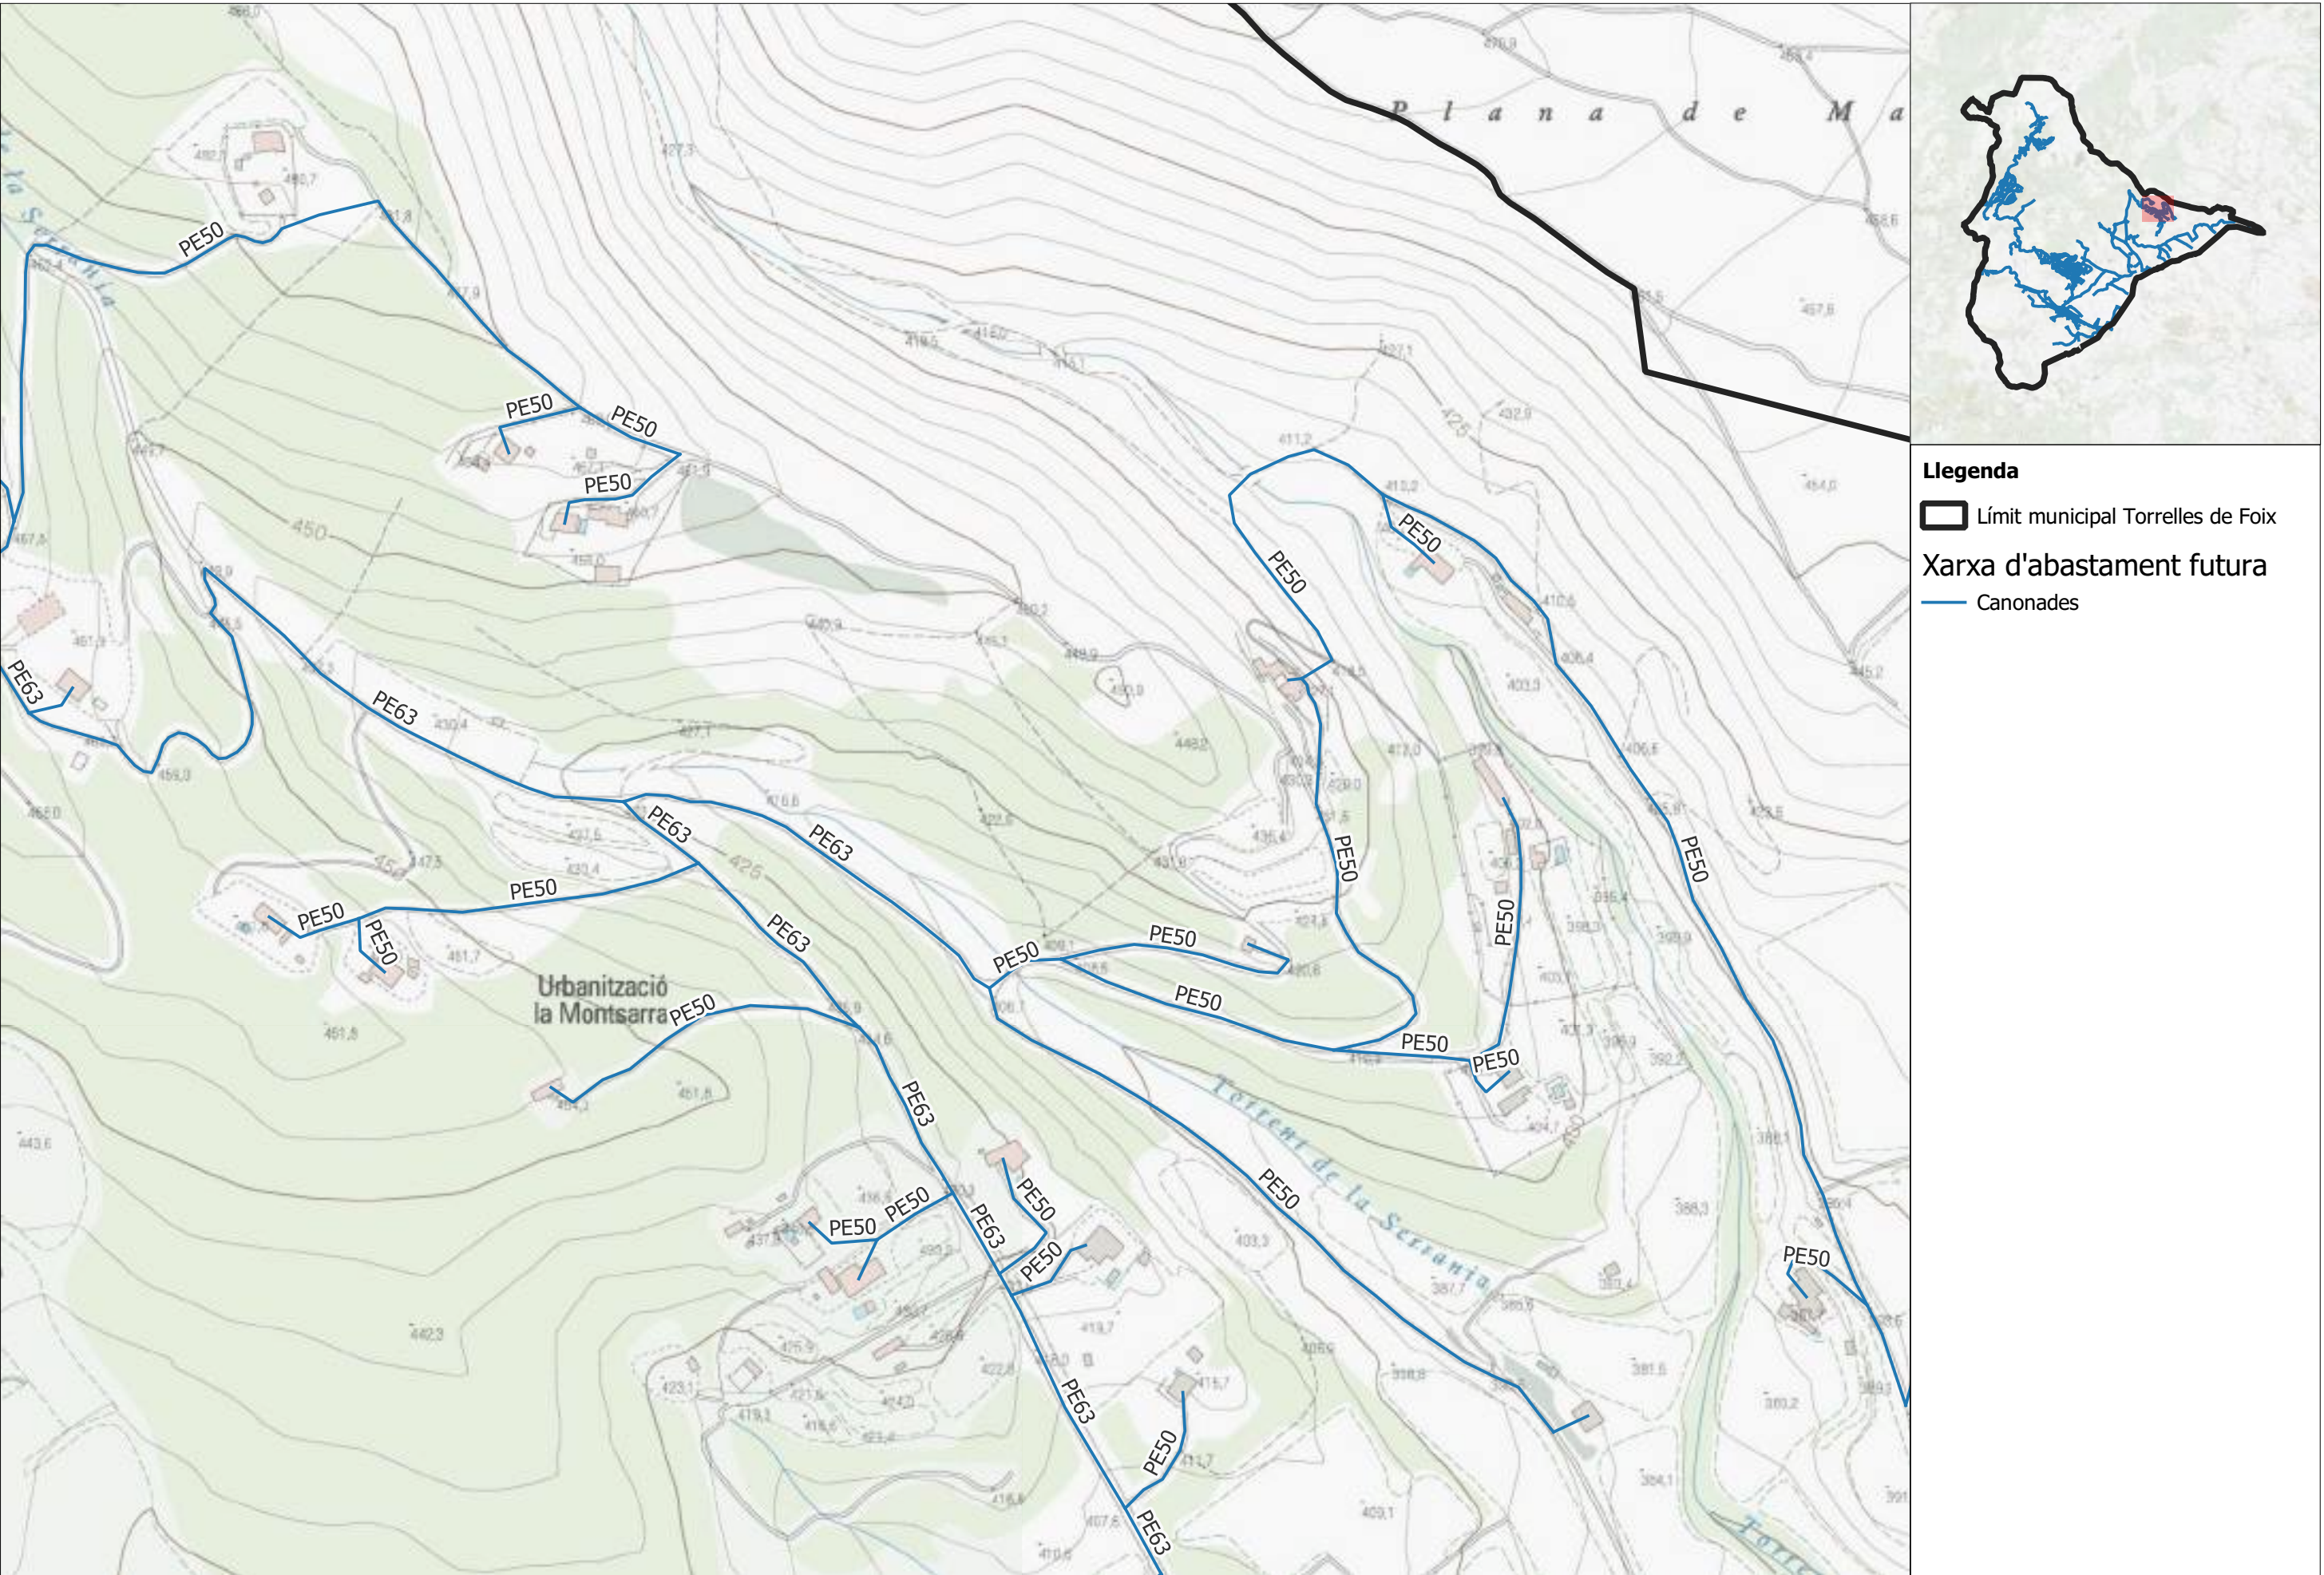

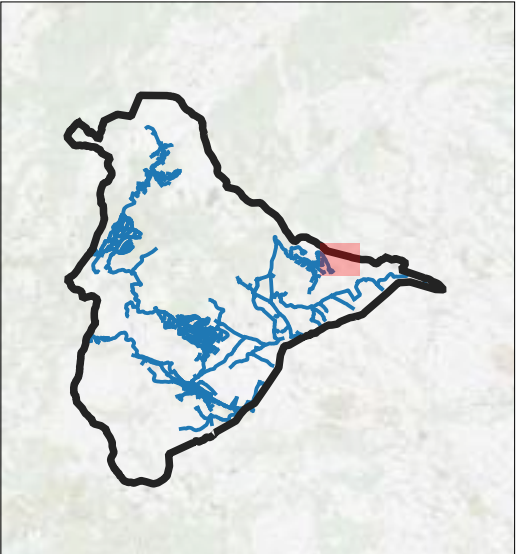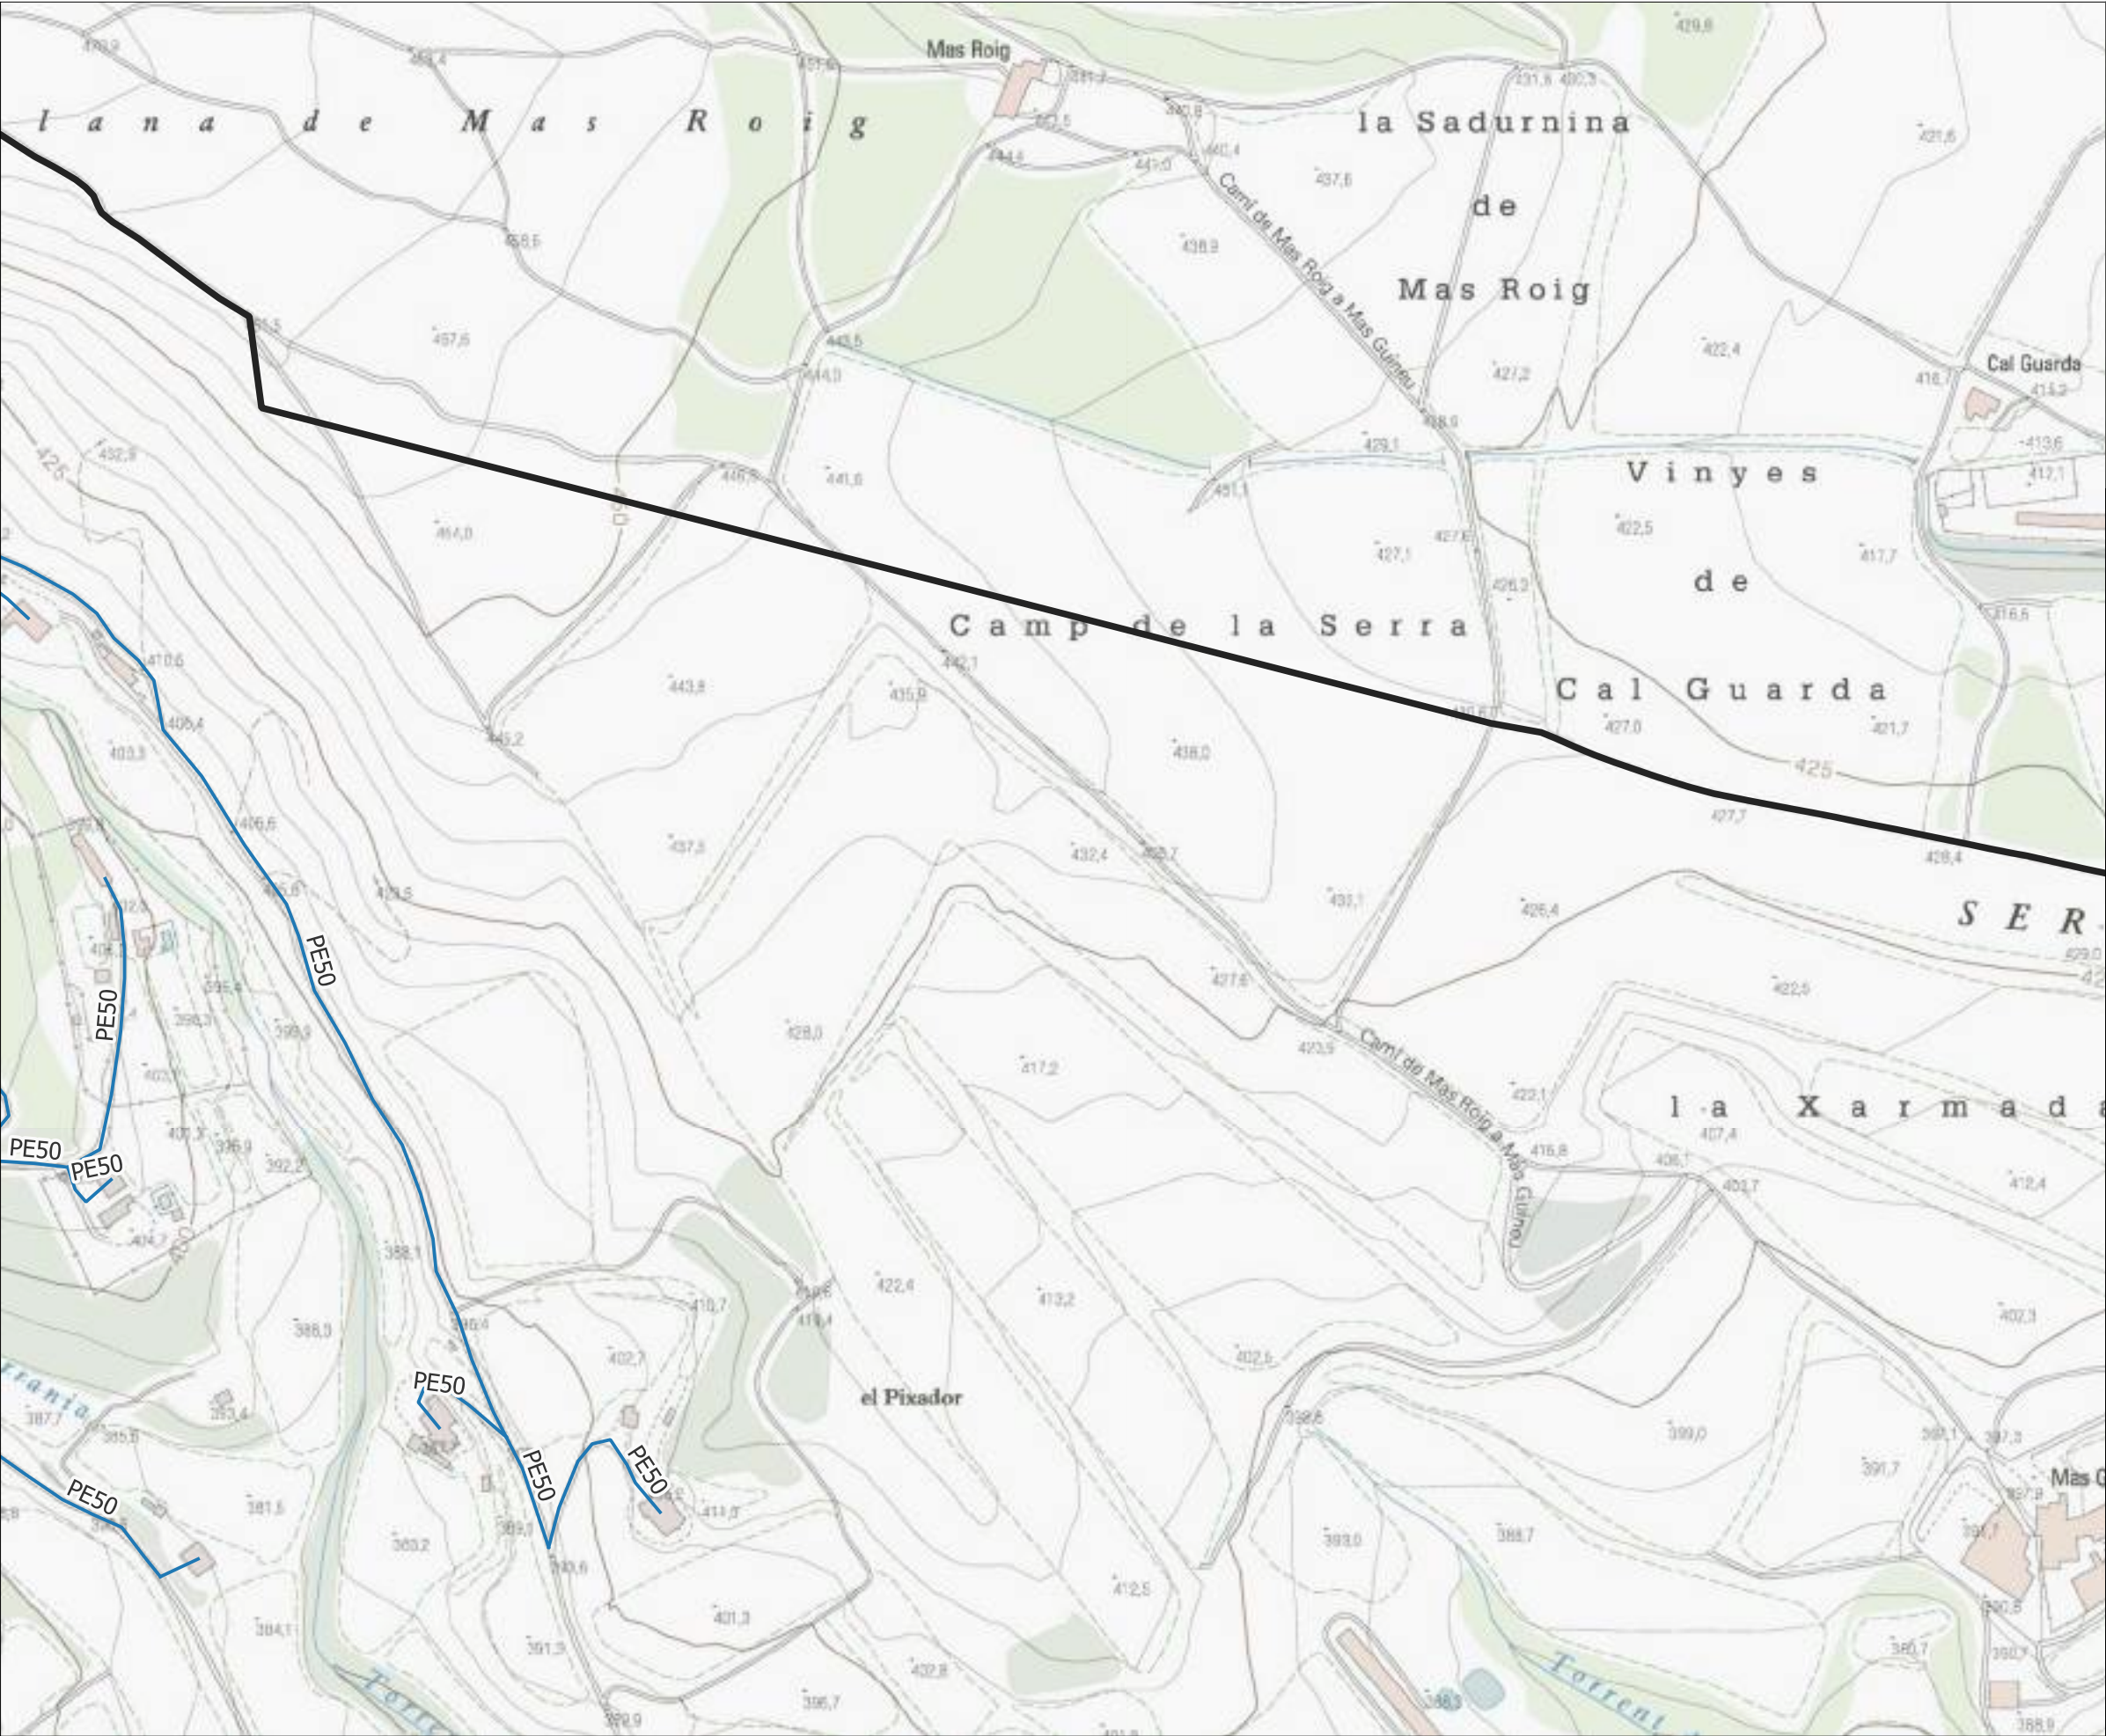

- Llegenda**
- Límit municipal Torrelles de Foix
 - Xarxa d'abastament futura
 - Canonades

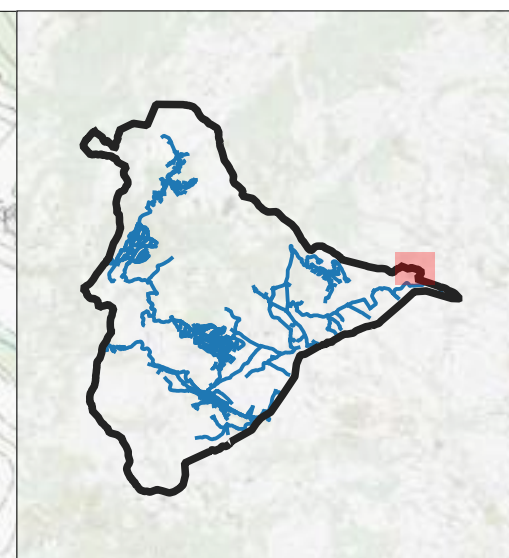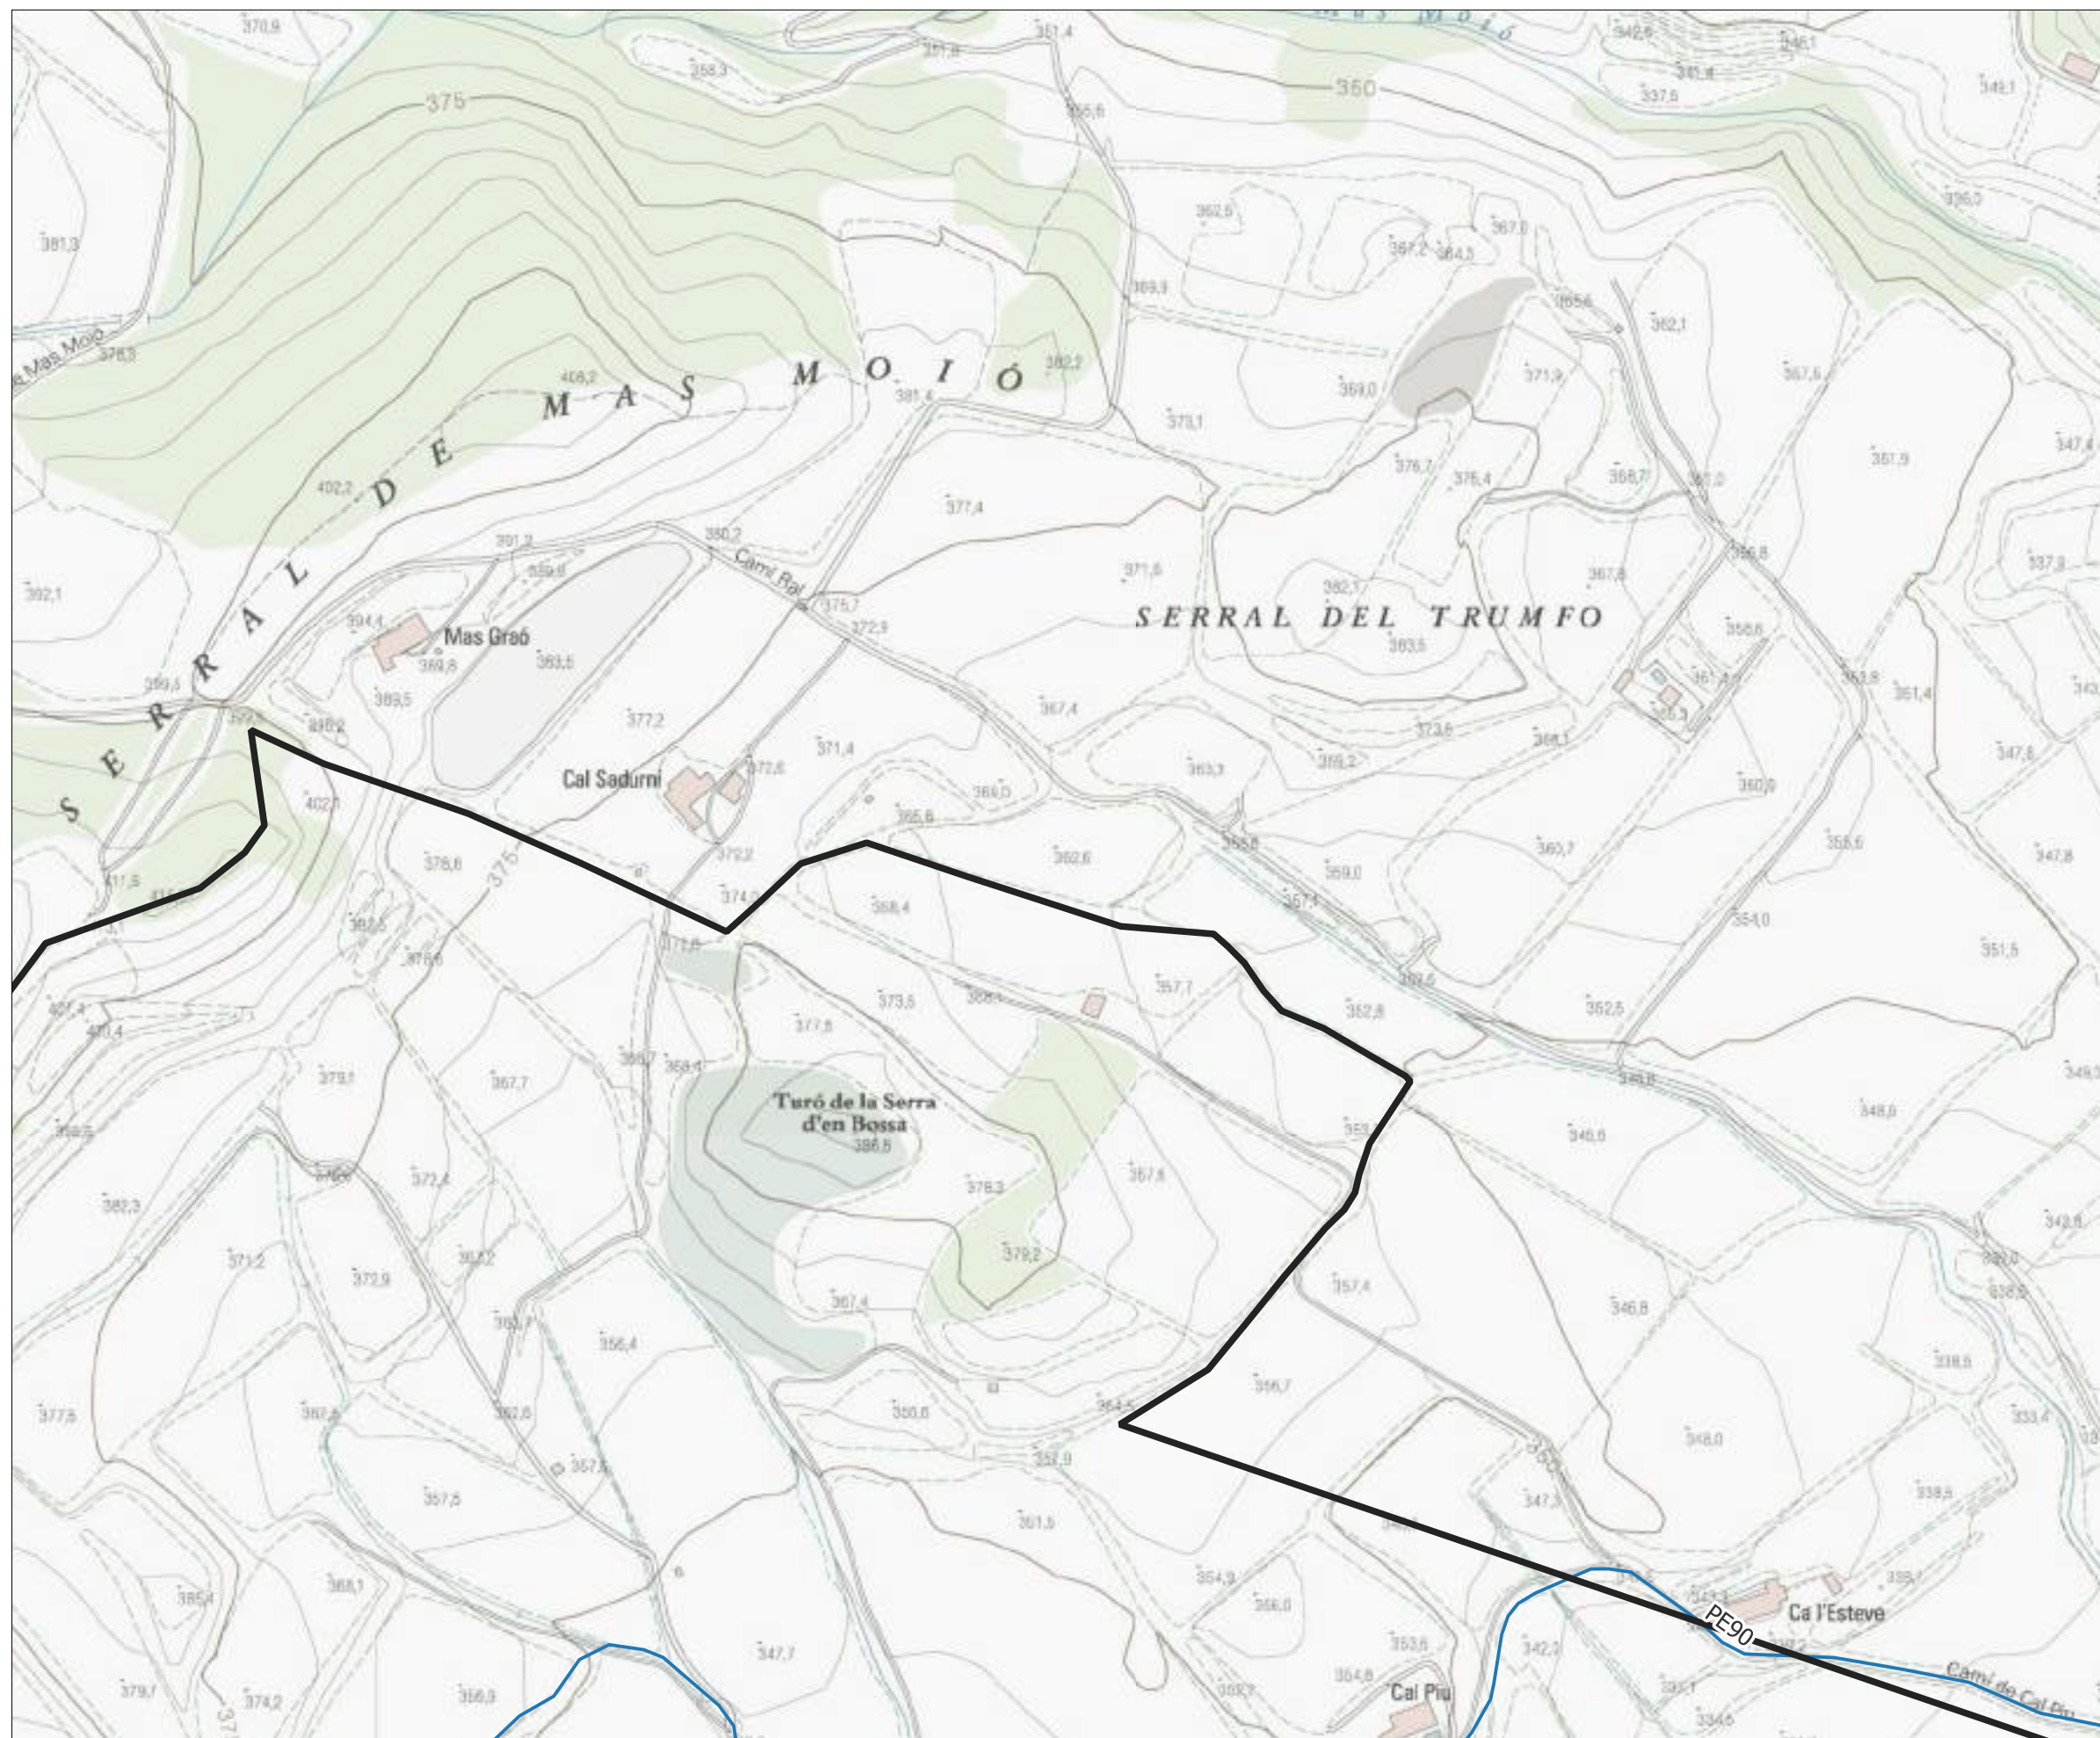

- Llegenda**
- Límit municipal Torrelles de Foix
 - Xarxa d'abastament futura**
 - Canonades



**PLA DIRECTOR D'ABASTAMENT
D'AIGUA POTABLE DEL MUNICIPI DE
TORRELLES DE FOIX**

TÍTOL DEL PLÀNOL
ESQUEMES HORITZONTALS DEL FUNCIONAMENT
FUTUR


ESCALA
1:3.000

AUTOR
Bernat Azcona

DATA
Febrer 2024

PLÀNOL
05

FULL
37

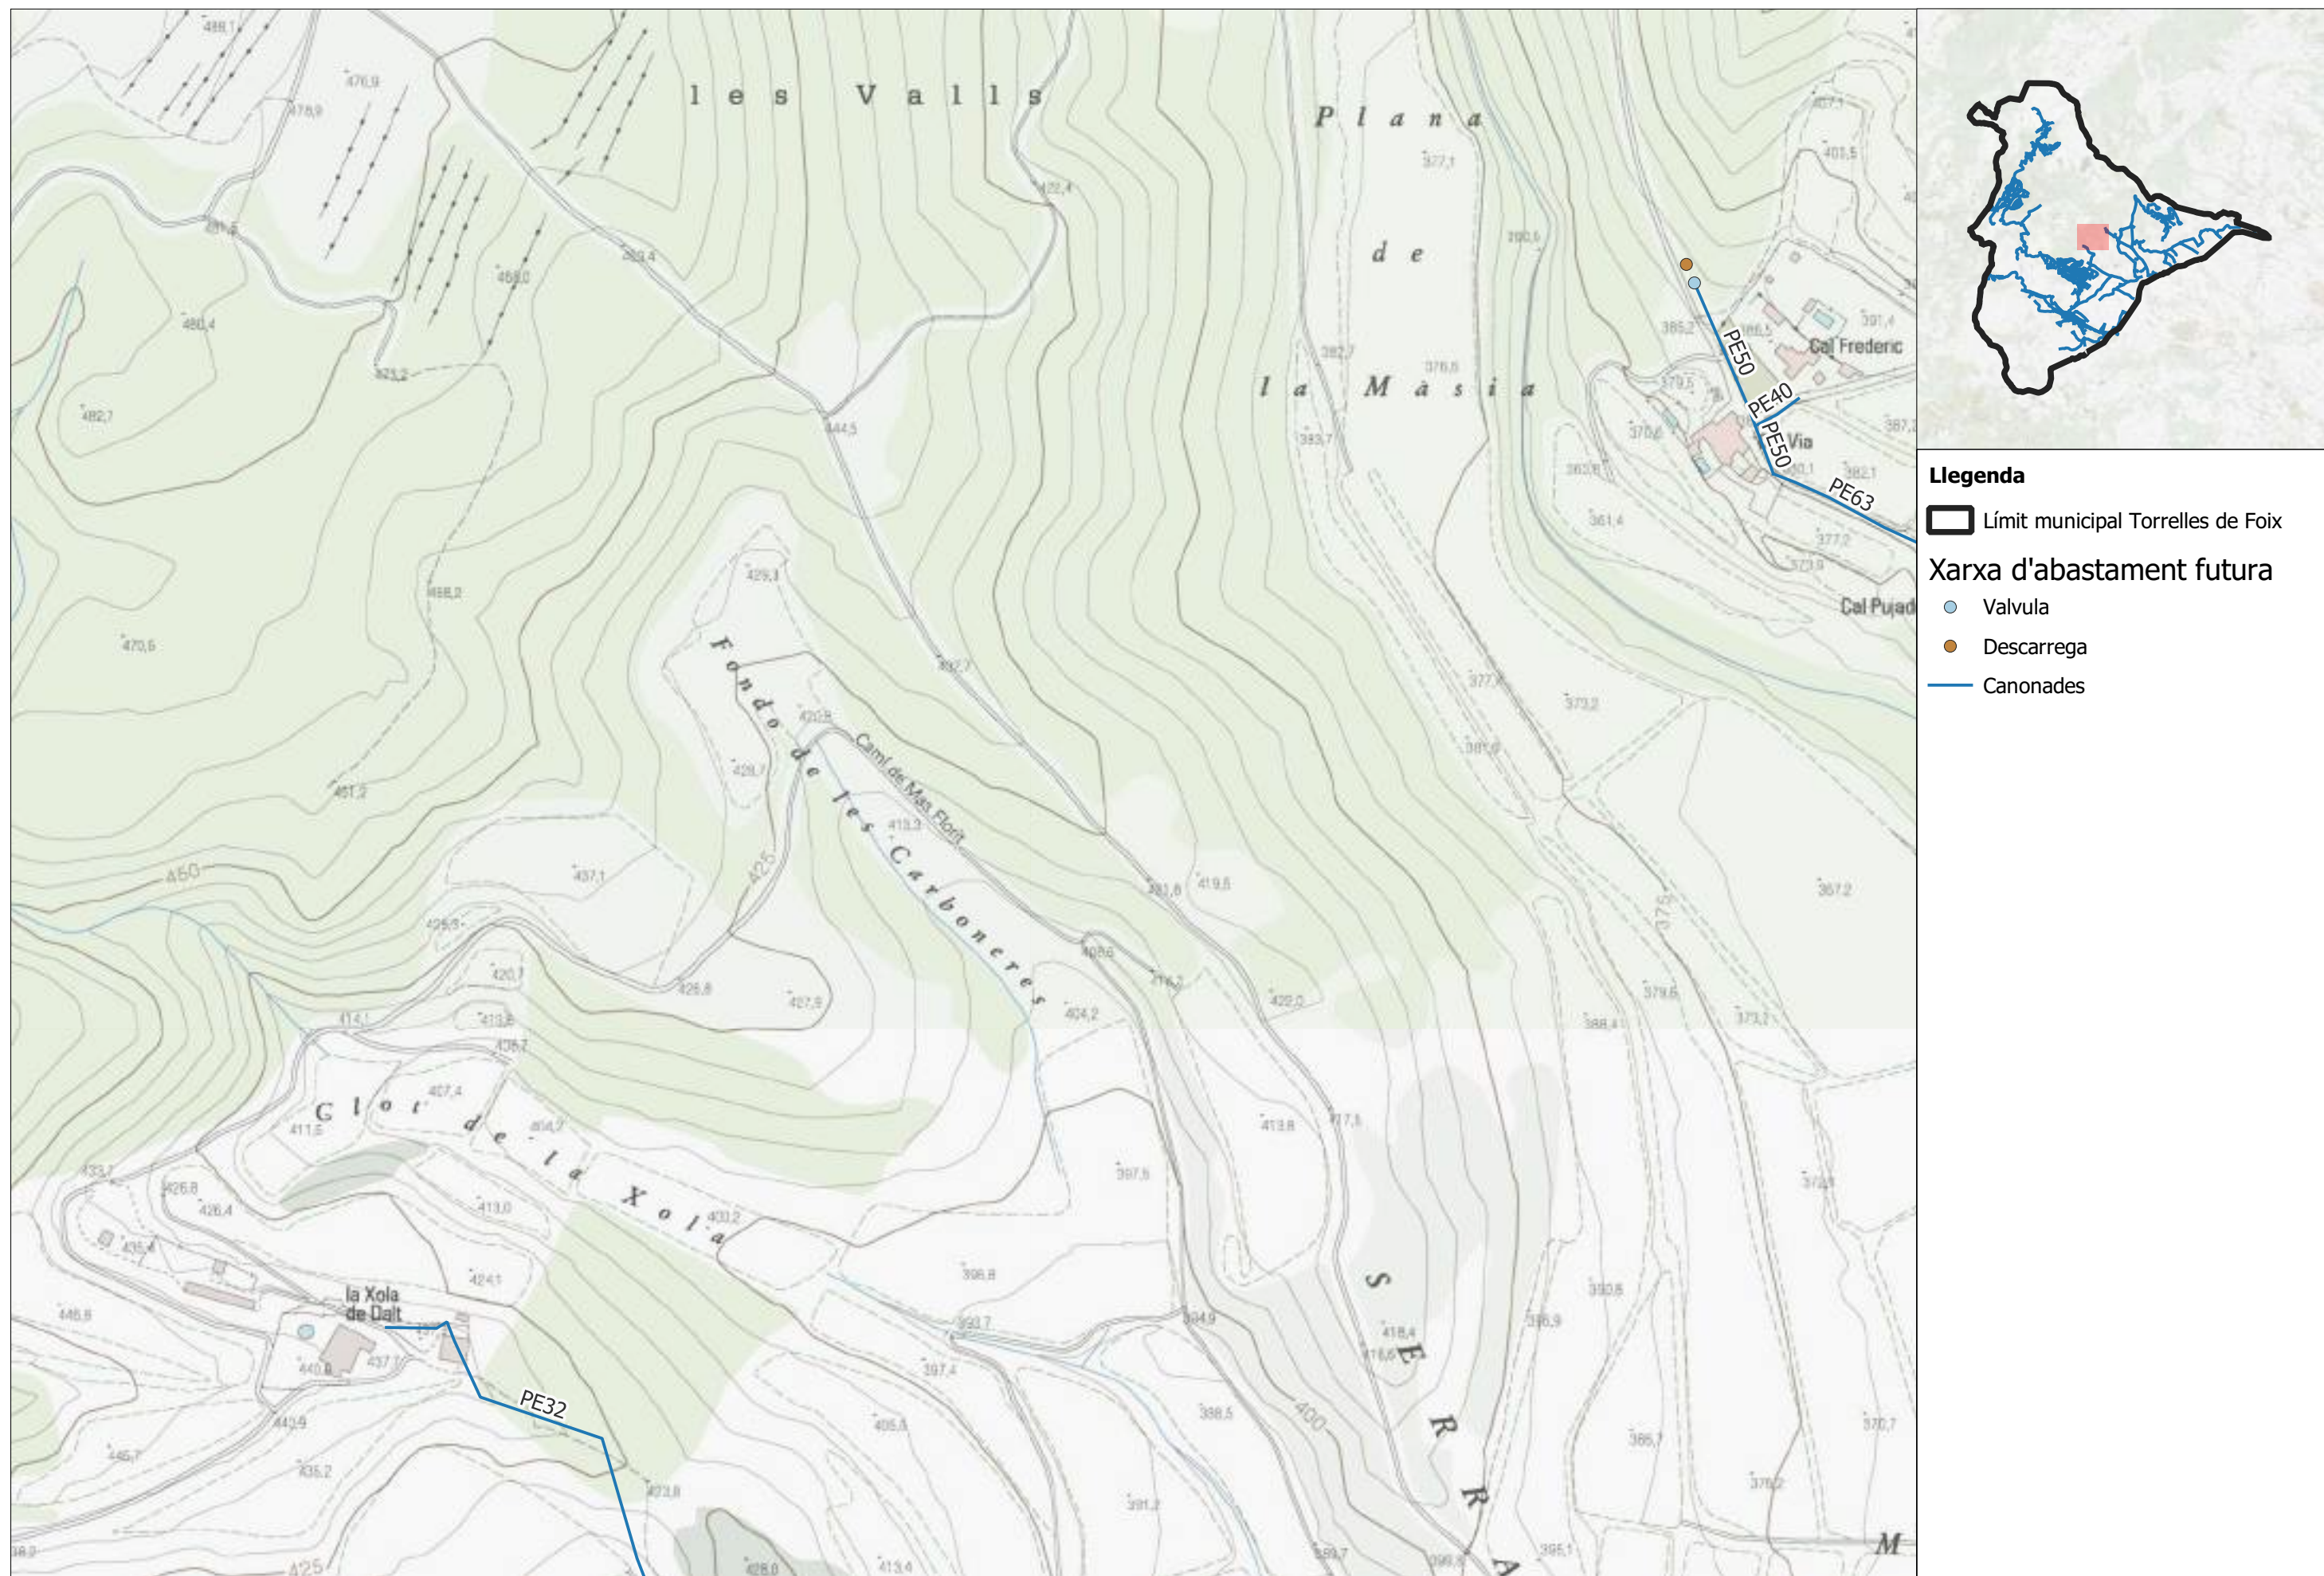

Llegenda

 Límit municipal Torrelles de Foix

Xarxa d'abastament futura

 Valvula

 Descarrega

 Canonades



**PLA DIRECTOR D'ABASTAMENT
D'AIGUA POTABLE DEL MUNICIPI DE
TORRELLES DE FOIX**



TÍTOL DEL PLÀNOL
ESQUEMES HORITZONTALS DEL FUNCIONAMENT
FUTUR

ESCALA
1:3.000

AUTOR
Bernat Azcona



DATA
Febrer 2024

PLÀNOL	FULL
05	38

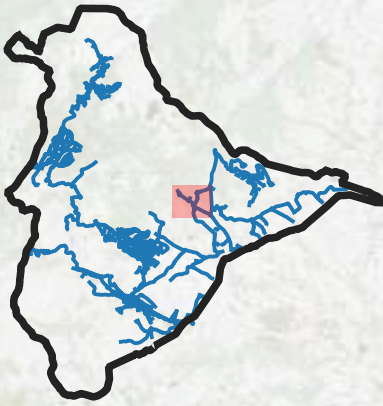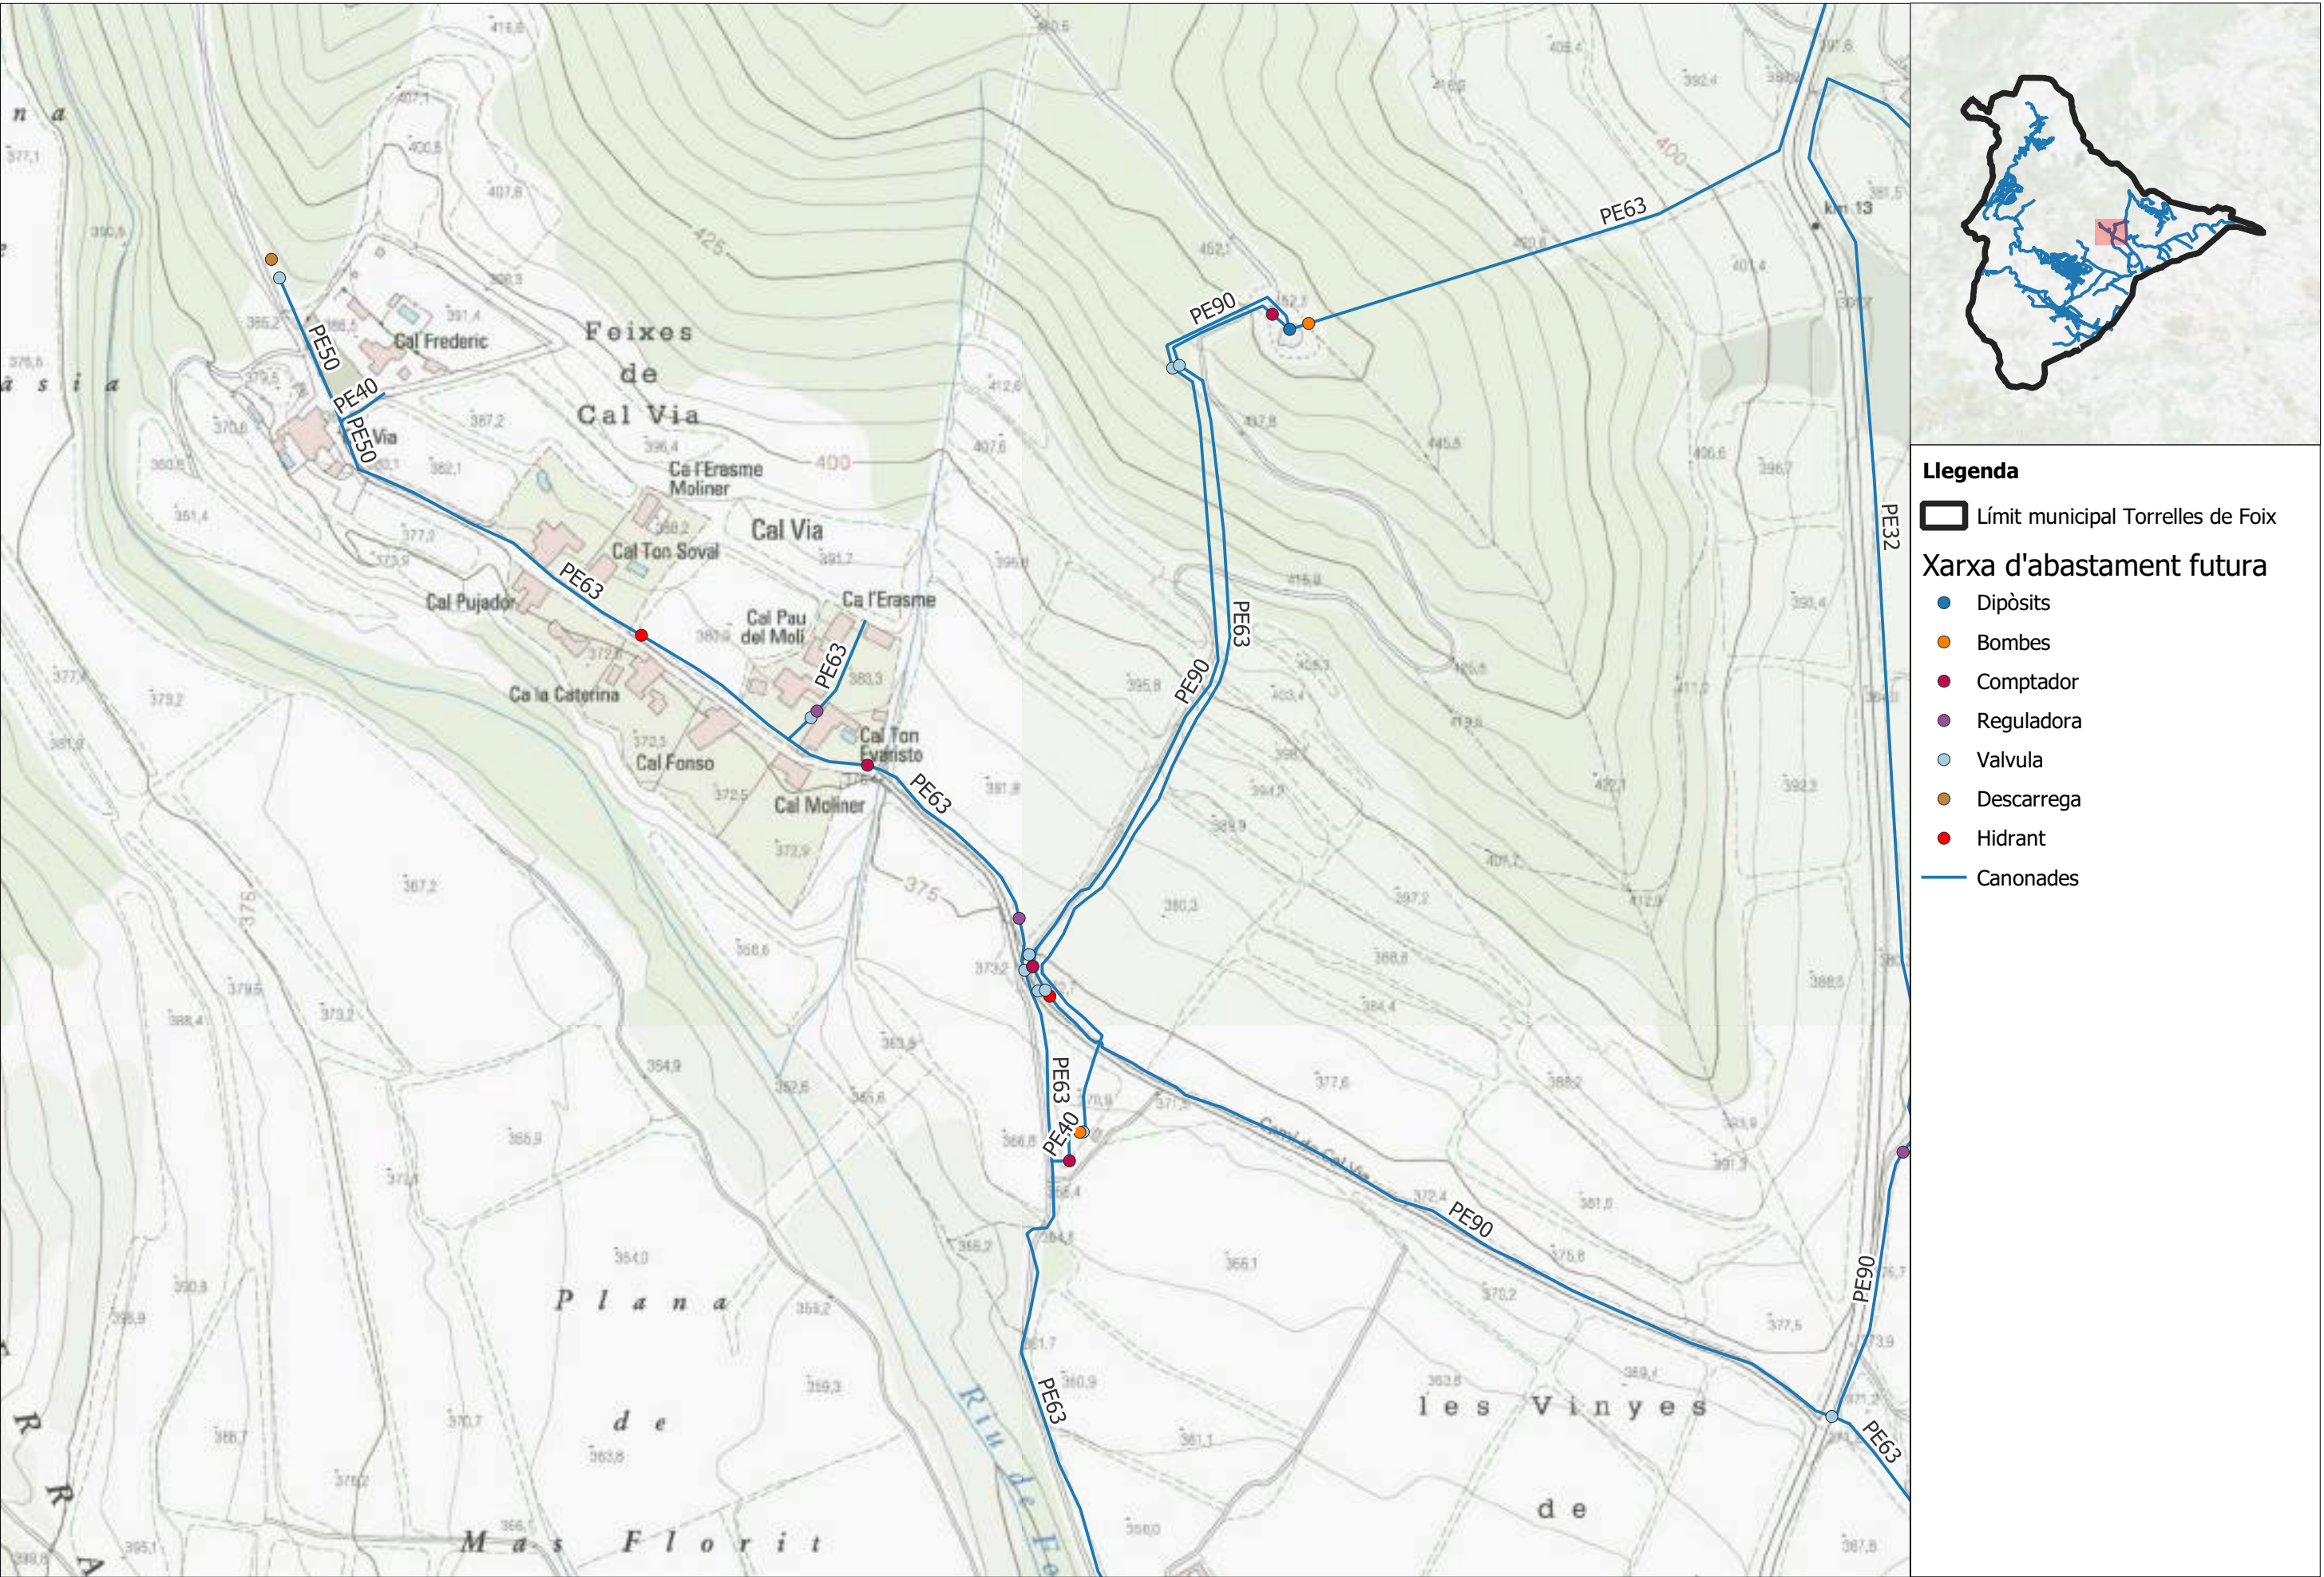

Llegenda

- Límit municipal Torrelles de Foix
- Xarxa d'abastament futura
 - Dipòsits
 - Bombes
 - Comptador
 - Reguladora
 - Valvula
 - Descarrega
 - Hidrant
 - Canonades

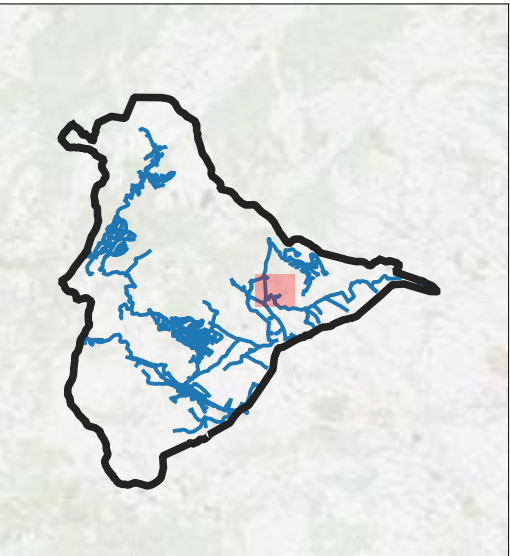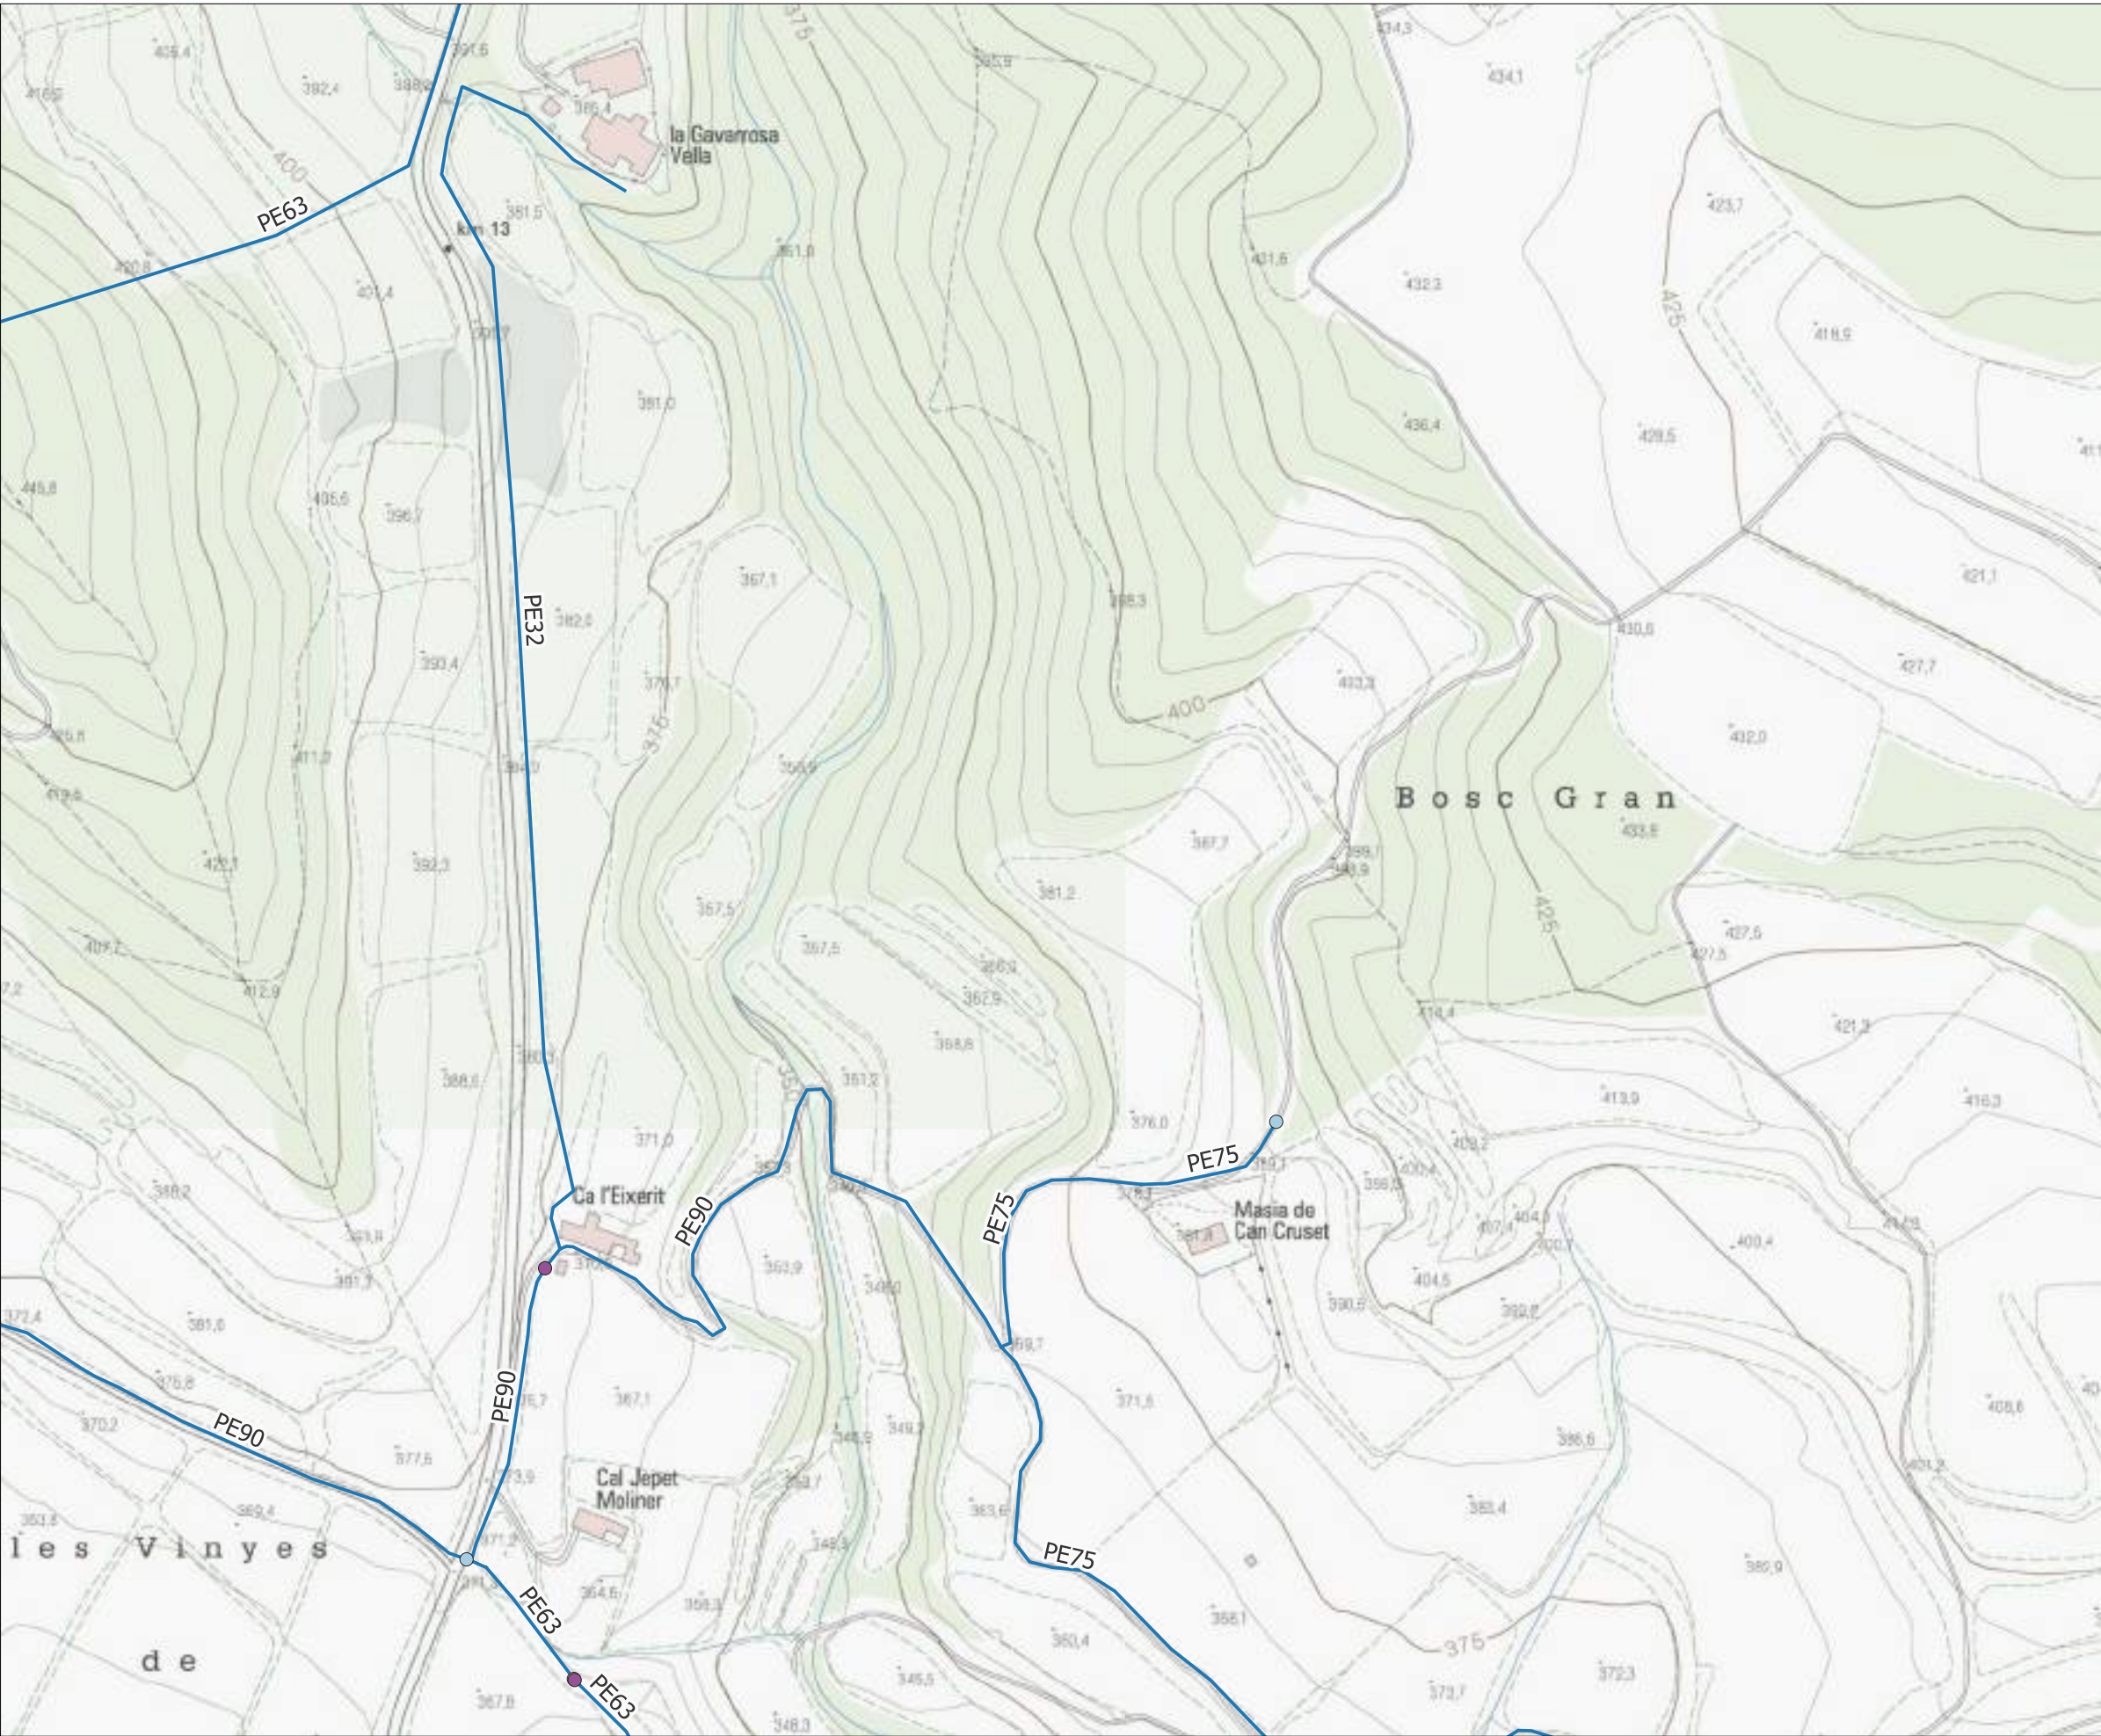


Llegenda

Límit municipal Torrelles de Foix

Xarxa d'abastament futura

- Reguladora
- Valvula
- Ventosa
- Canonades

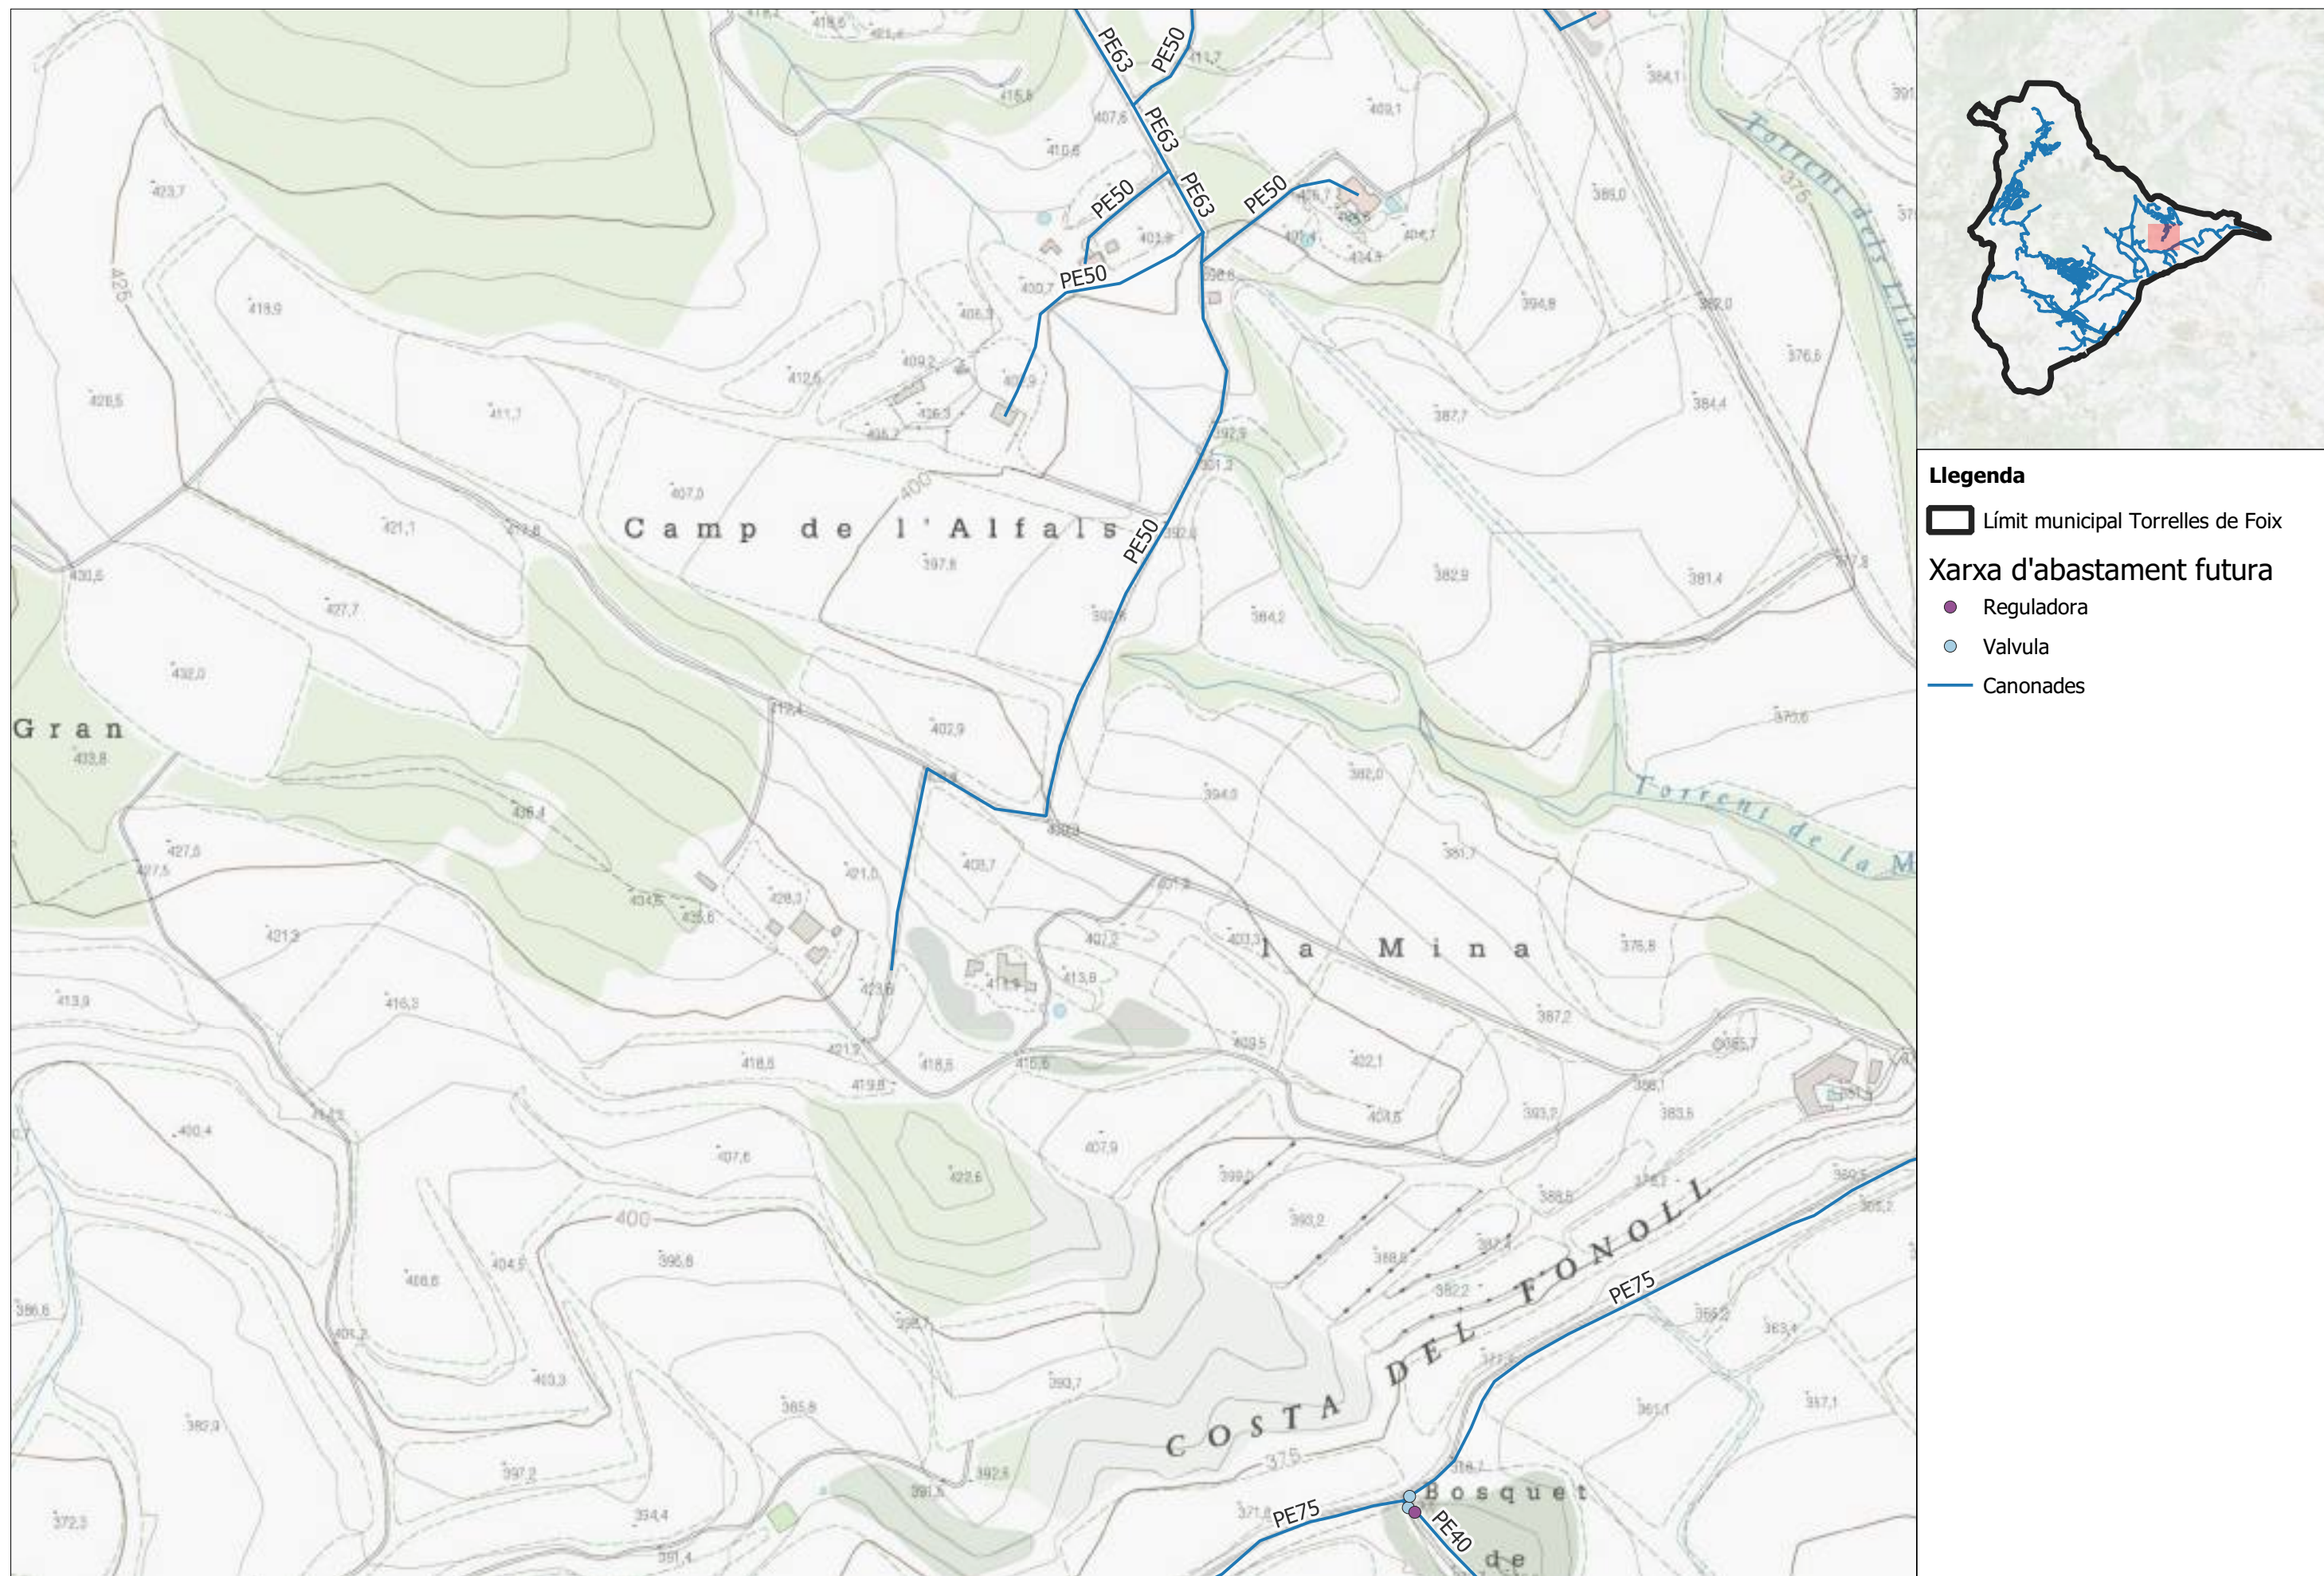


Llegenda



□ Límit municipal Torrelles de Foix

Xarxa d'abastament futura

- Reguladora
- Valvula
- Canonades

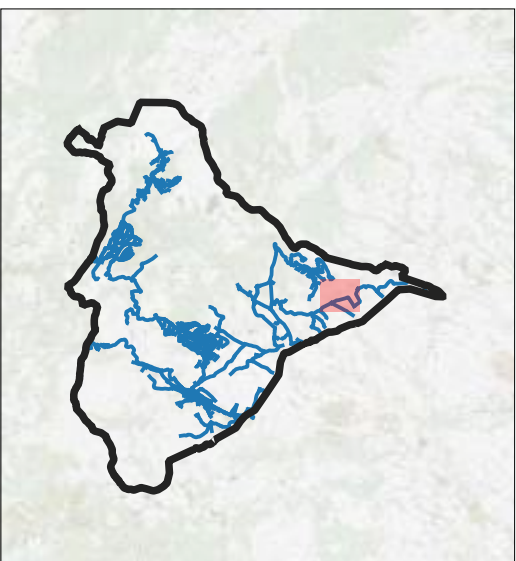

- Llegenda**
- Límit municipal Torrelles de Foix
 - Xarxa d'abastament futura**
 - Valvula
 - Descarrega
 - Canonades

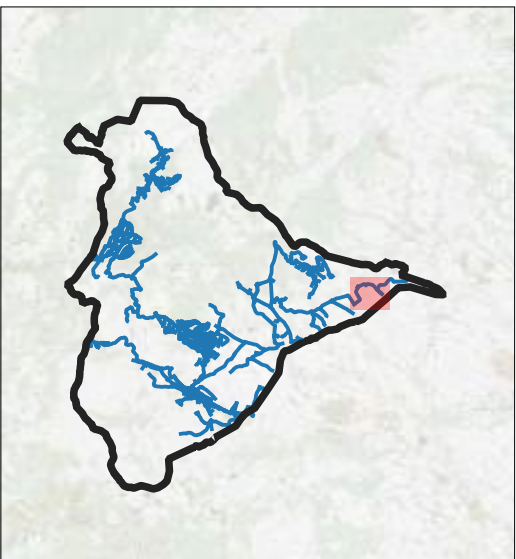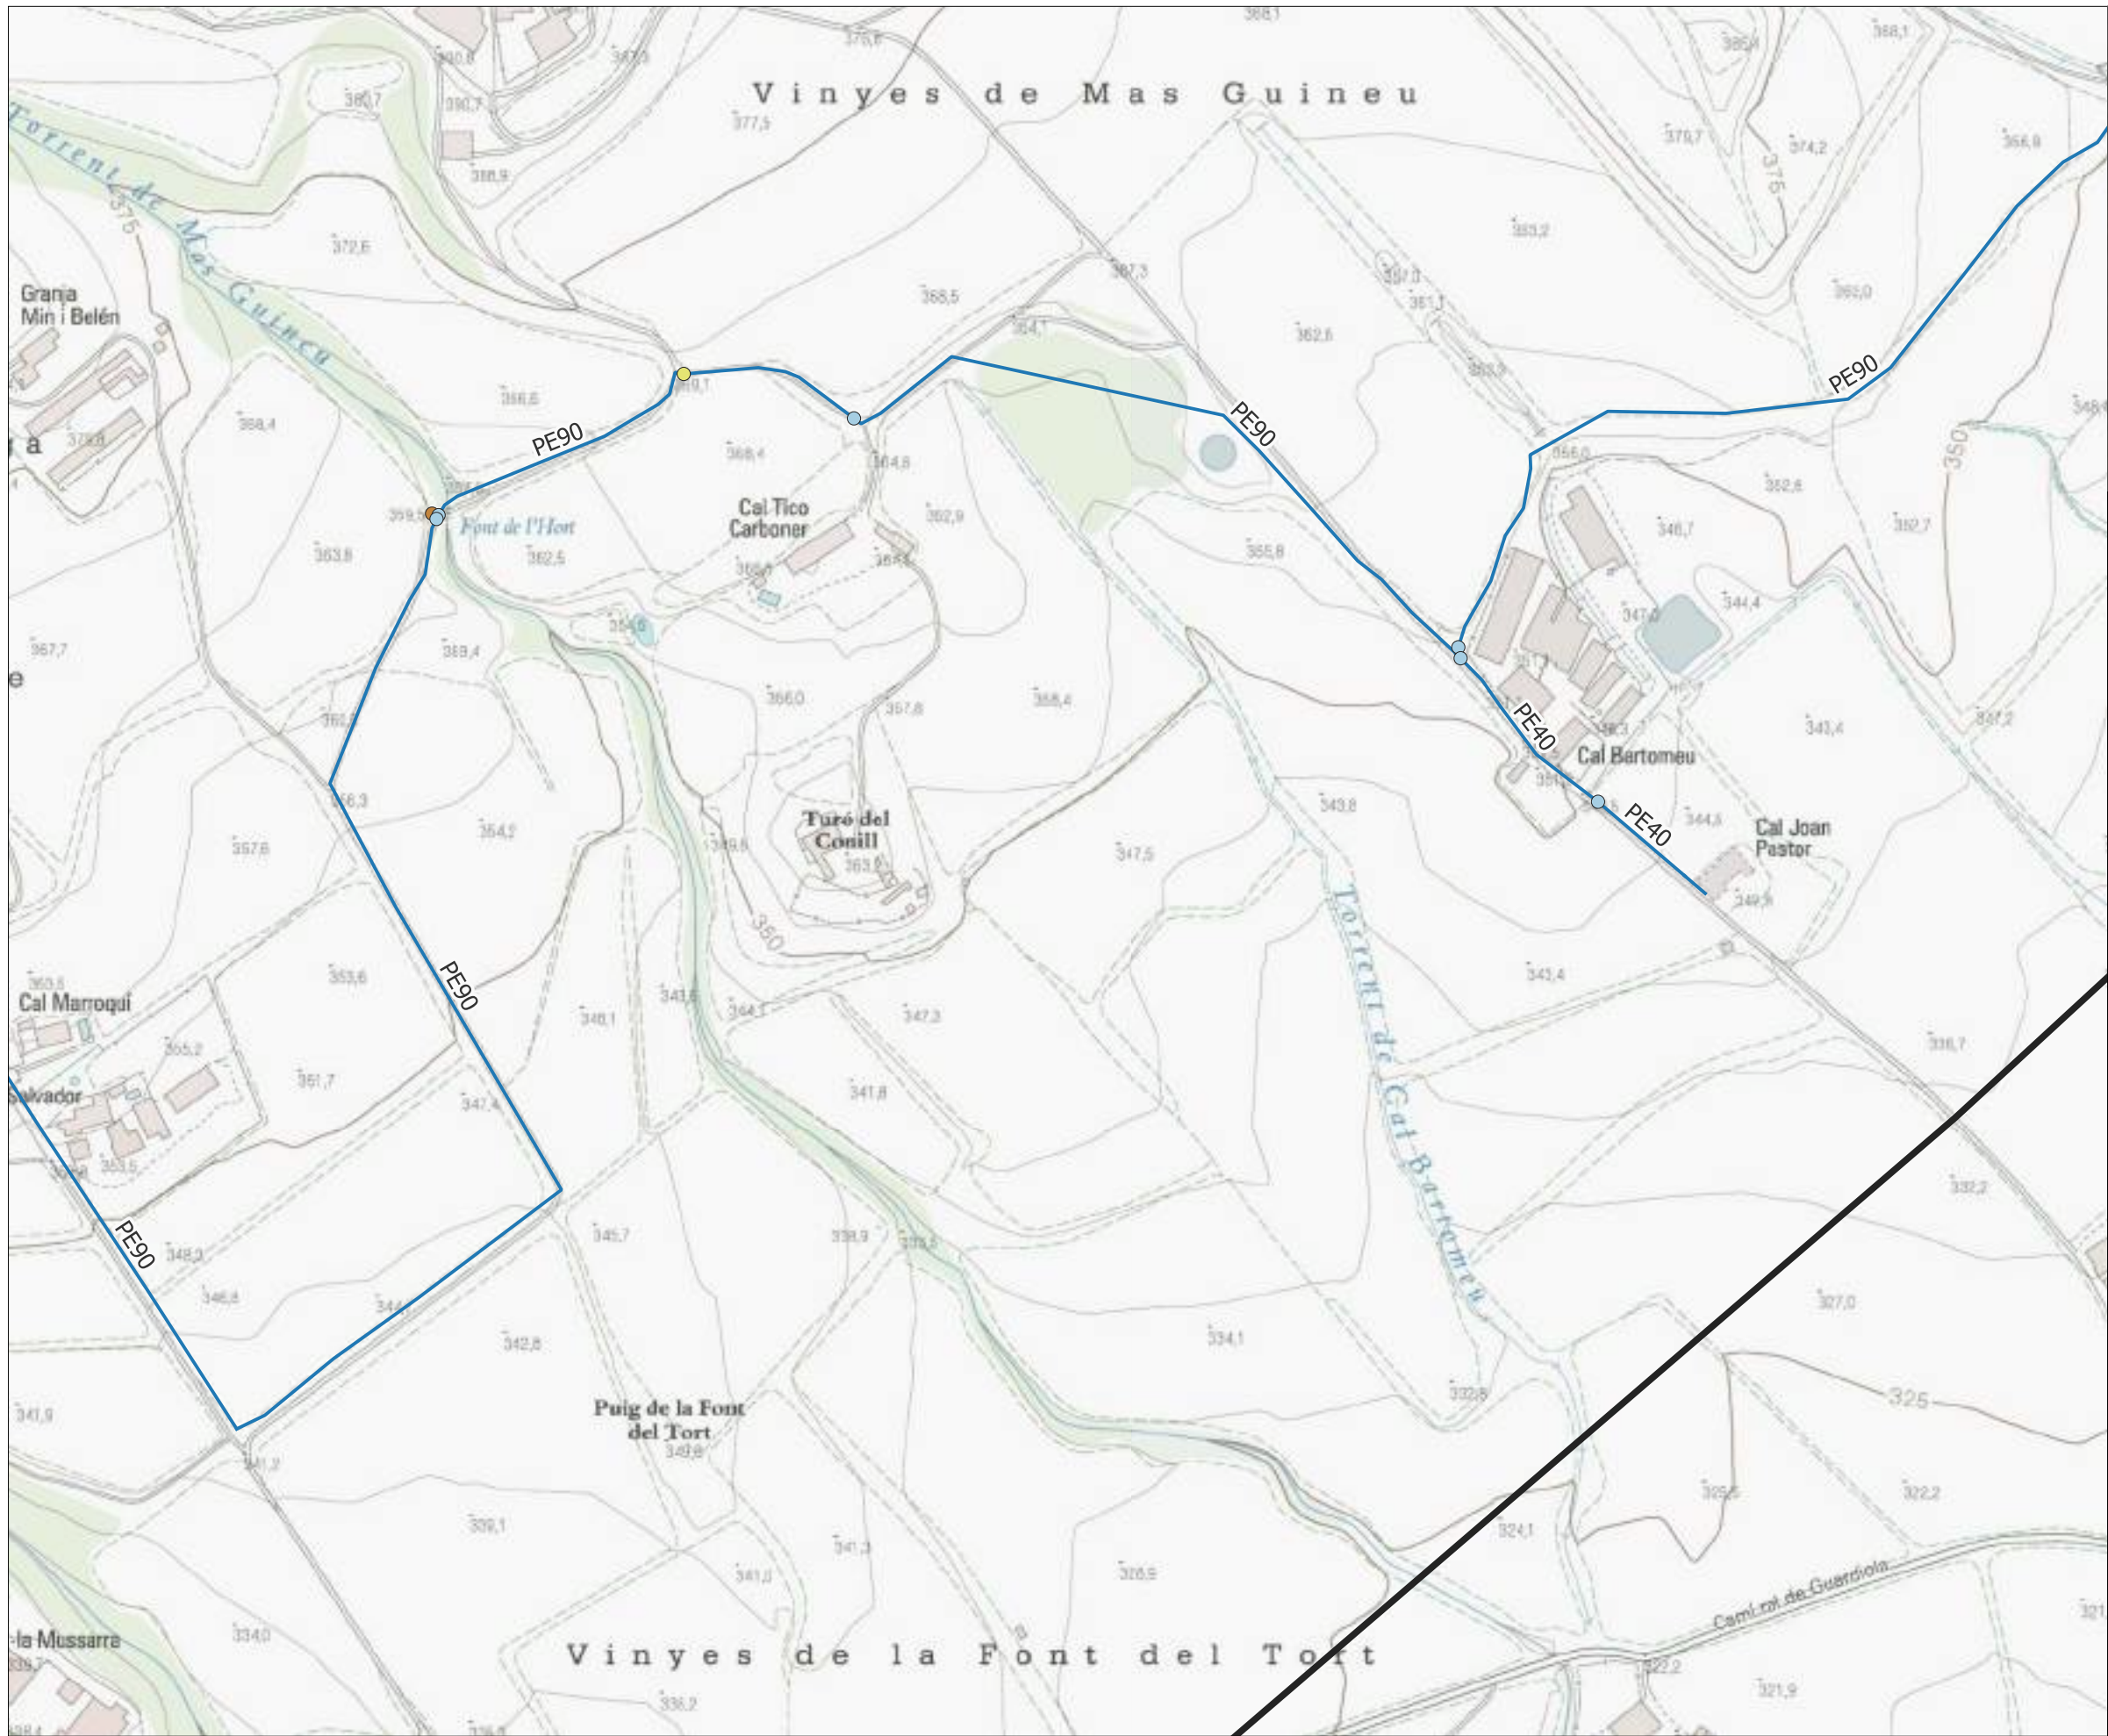

Llegenda

- Límit municipal Torrelles de Foix
- Xarxa d'abastament futura**
 - Valvula
 - Ventosa
 - Descarrega
 - Canonades



**PLA DIRECTOR D'ABASTAMENT
D'AIGUA POTABLE DEL MUNICIPI DE
TORRELLES DE FOIX**

TÍTOL DEL PLÀNOL
ESQUEMES HORITZONTALS DEL FUNCIONAMENT
FUTUR



ESCALA
1:3.000

AUTOR
Bernat Azcona

DATA
Febrer 2024

PLÀNOL
05

FULL
43

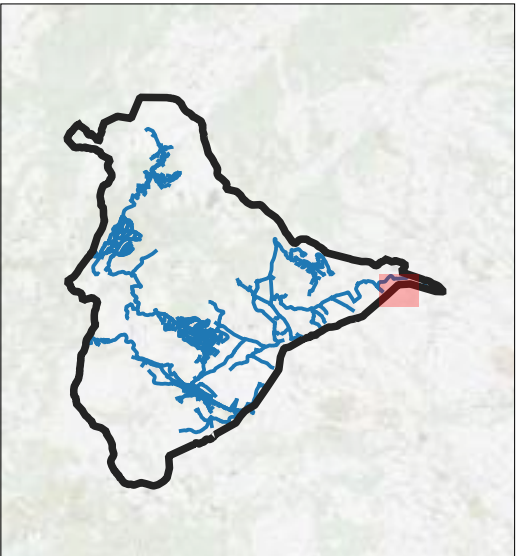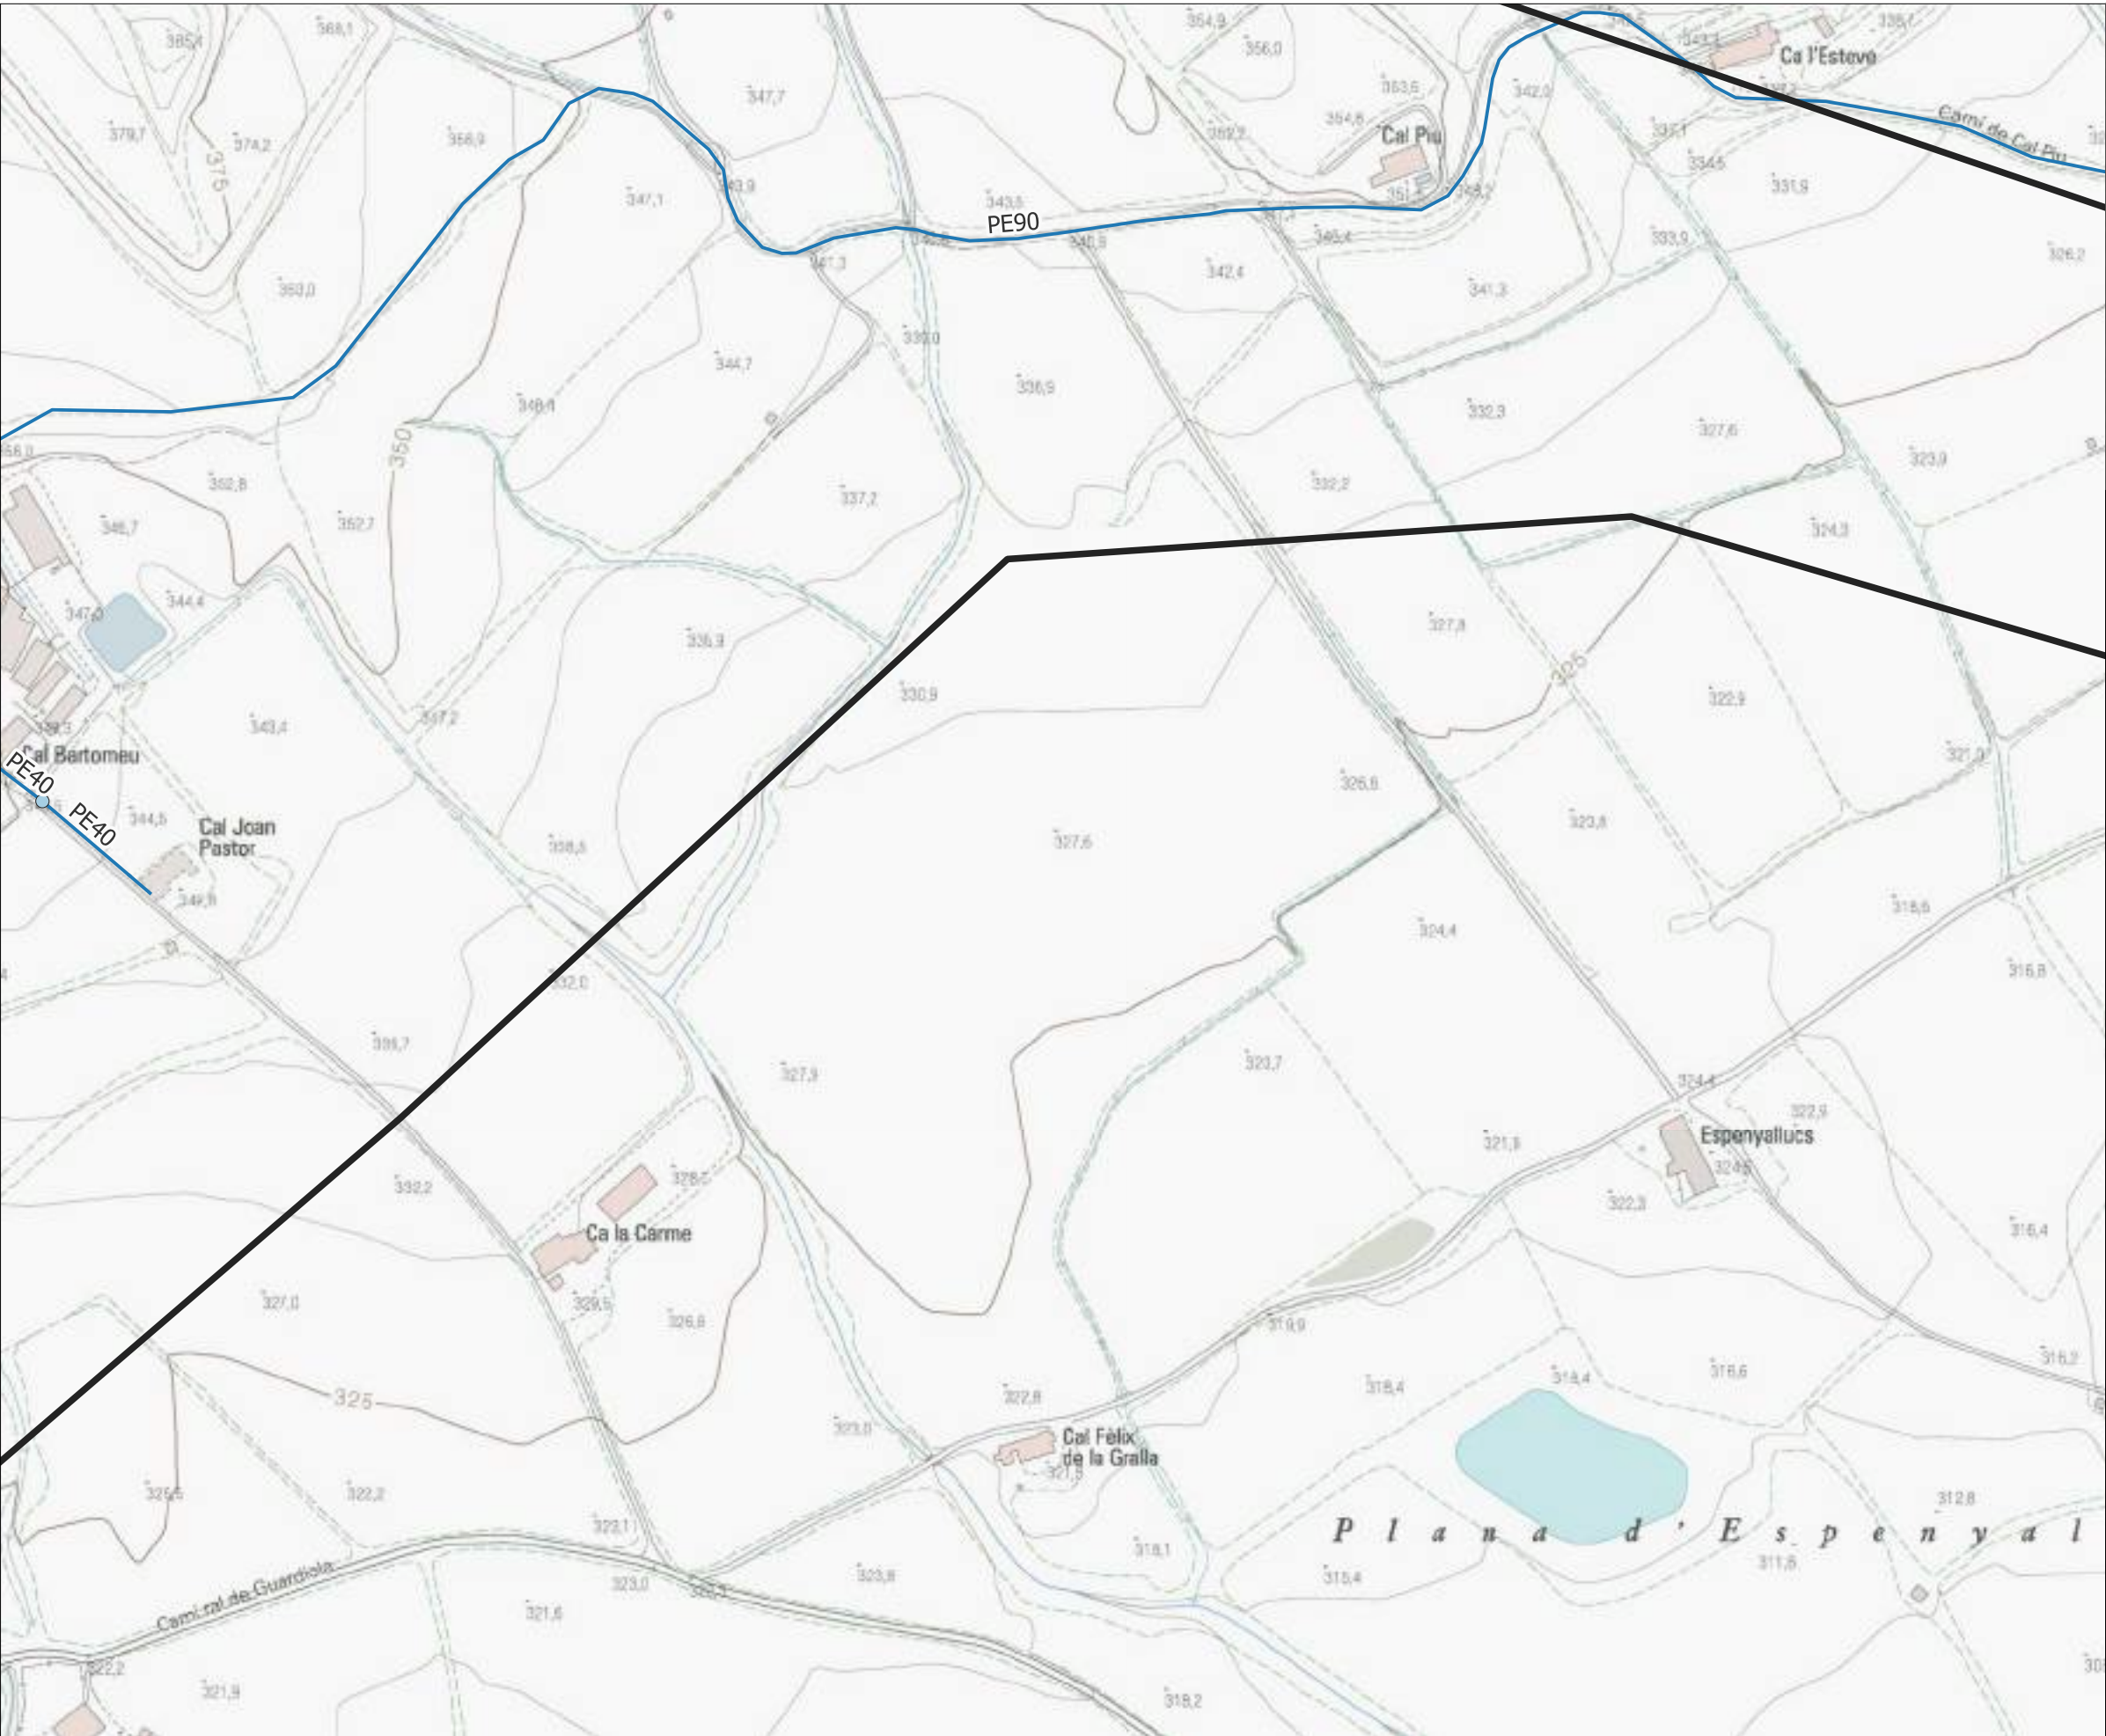

- Llegenda**
- Límit municipal Torrelles de Foix
 - Xarxa d'abastament futura
 - Valvula
 - Canonades



**PLA DIRECTOR D'ABASTAMENT
D'AIGUA POTABLE DEL MUNICIPI DE
TORRELLES DE FOIX**

TÍTOL DEL PLÀNOL
ESQUEMES HORITZONTALS DEL FUNCIONAMENT
FUTUR


ESCALA
1:3.000

AUTOR
Bernat Azcona

DATA
Febrer 2024

PLÀNOL
05

FULL
44


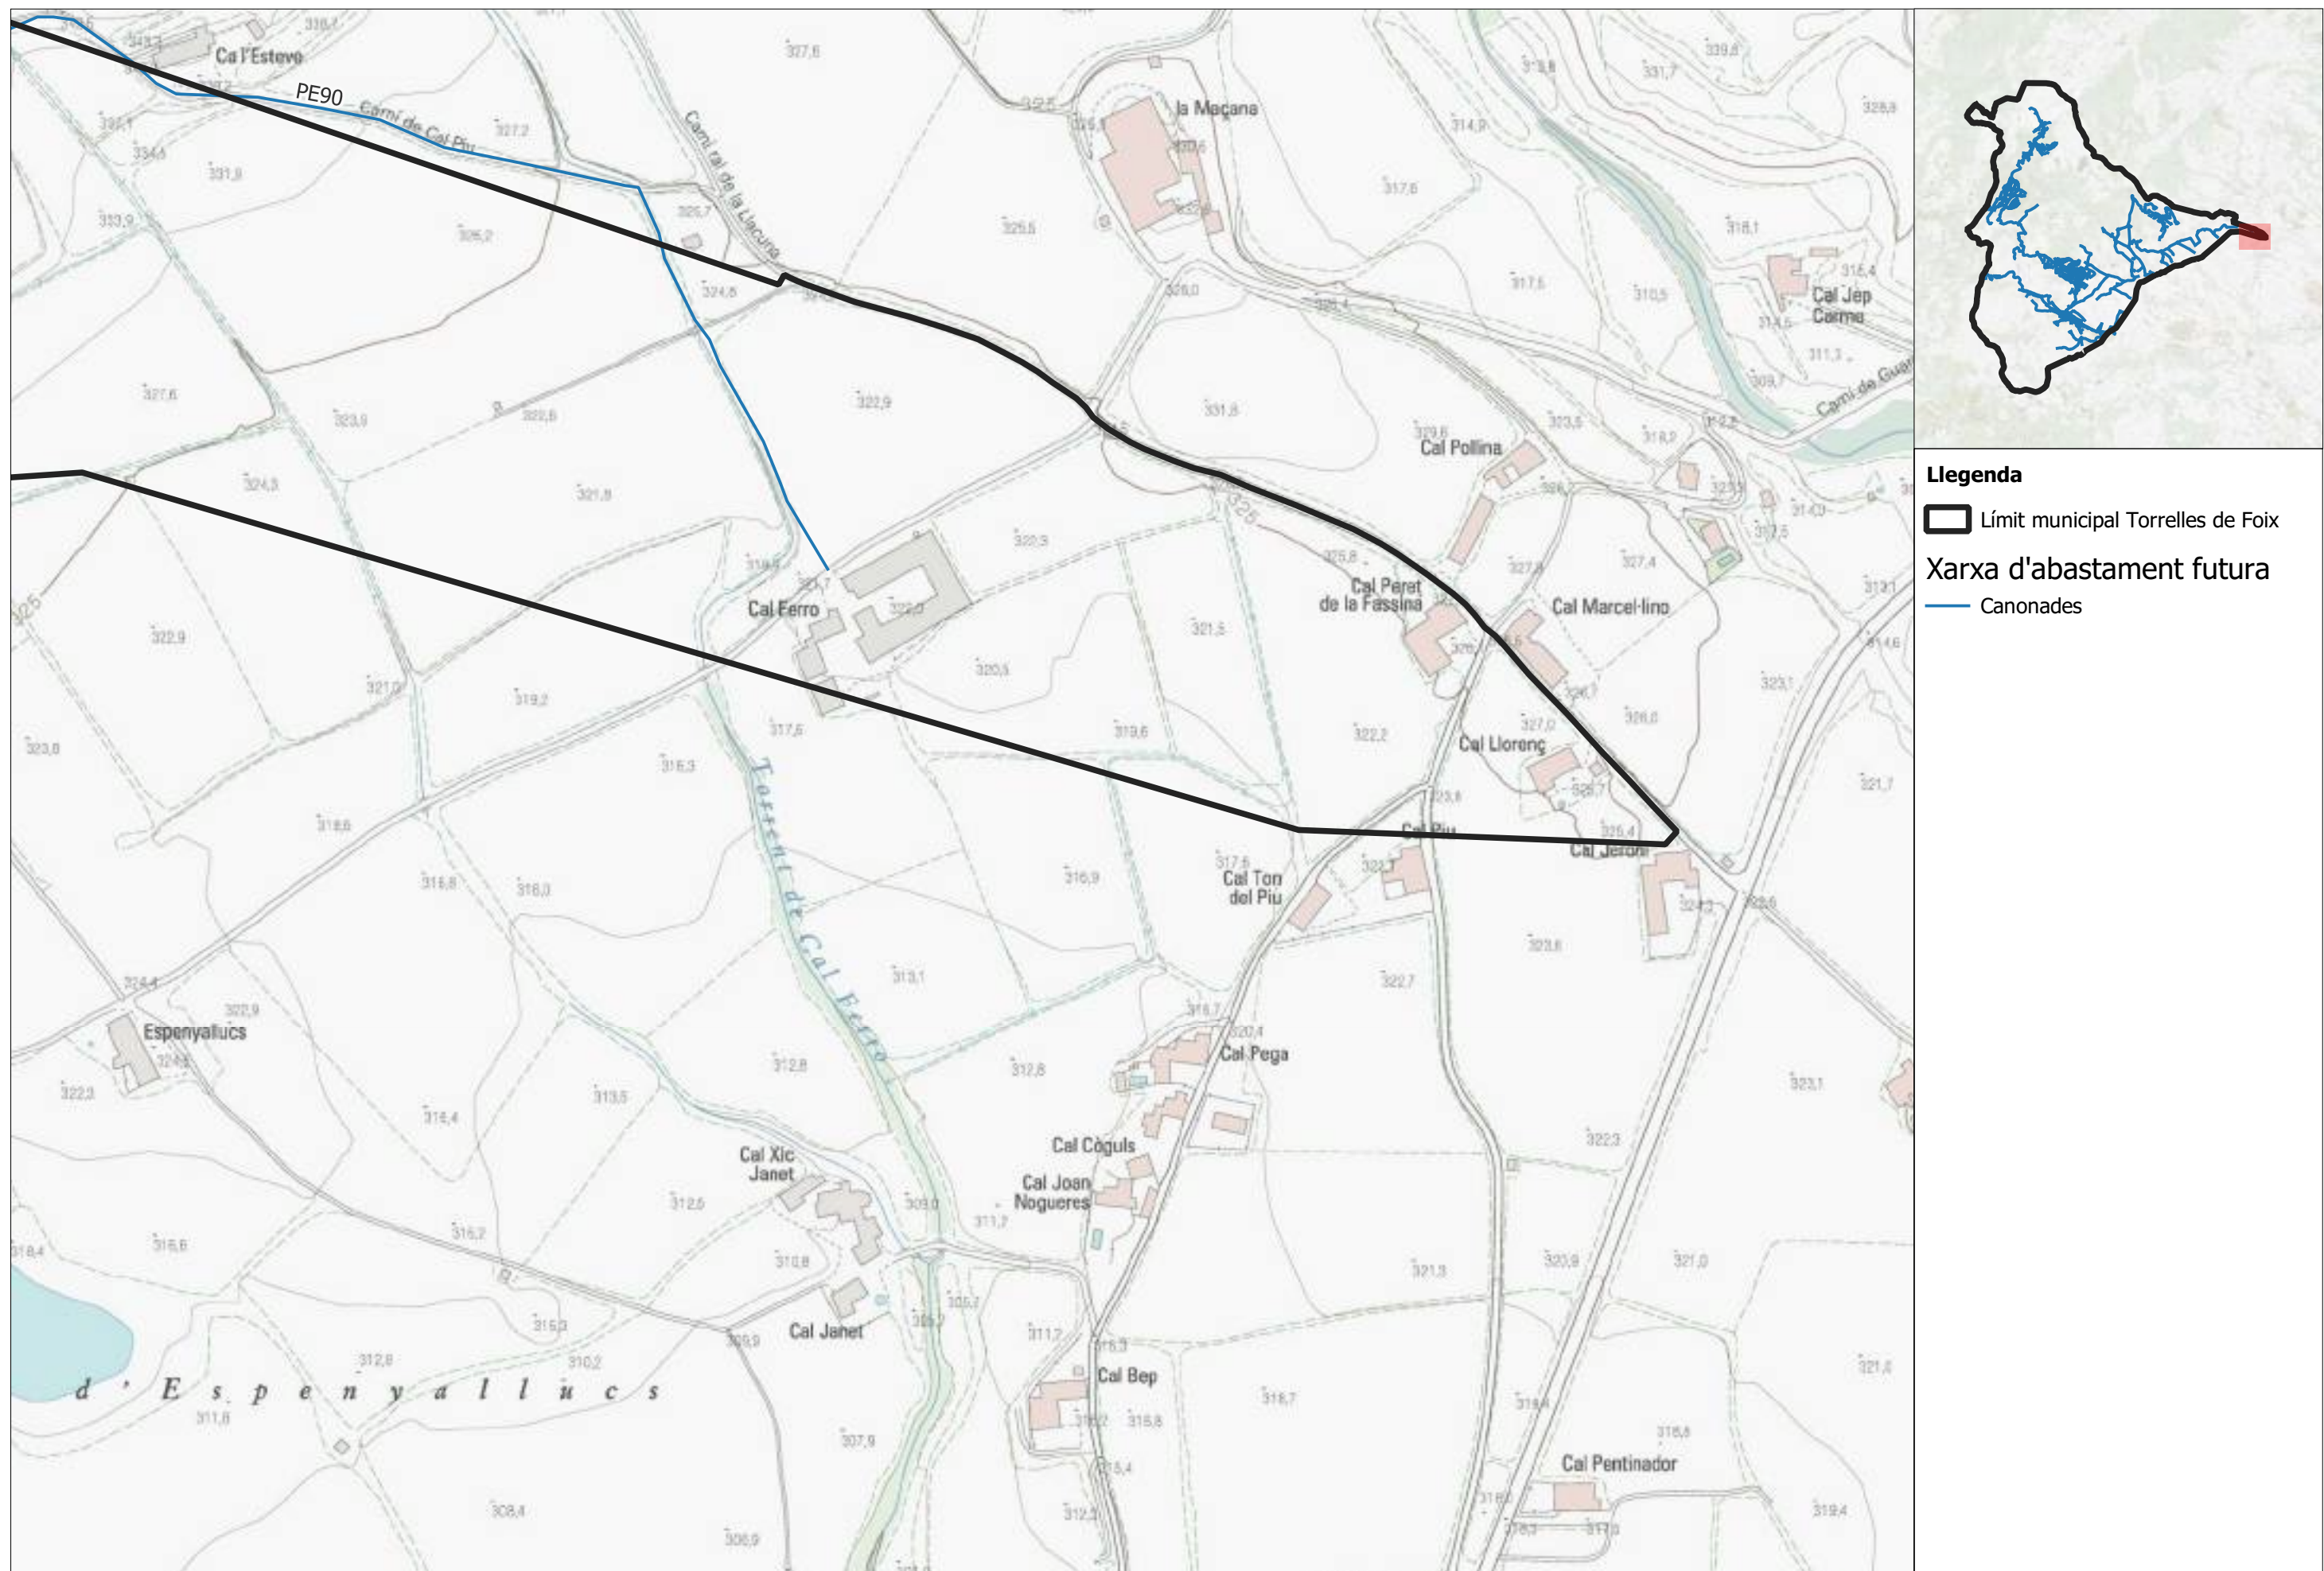


Llegenda

 Límit municipal Torrelles de Foix

Xarxa d'abastament futura

 Canonades

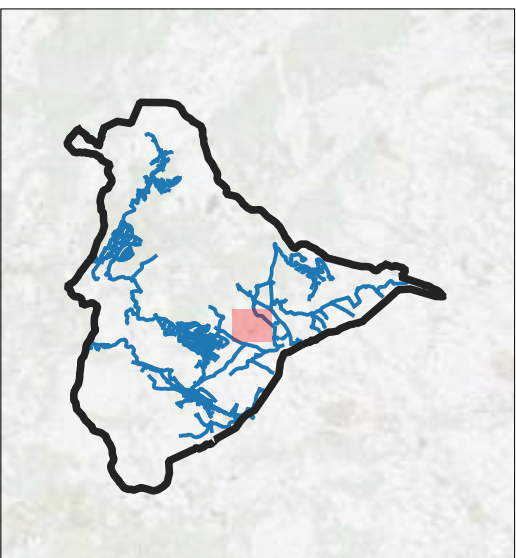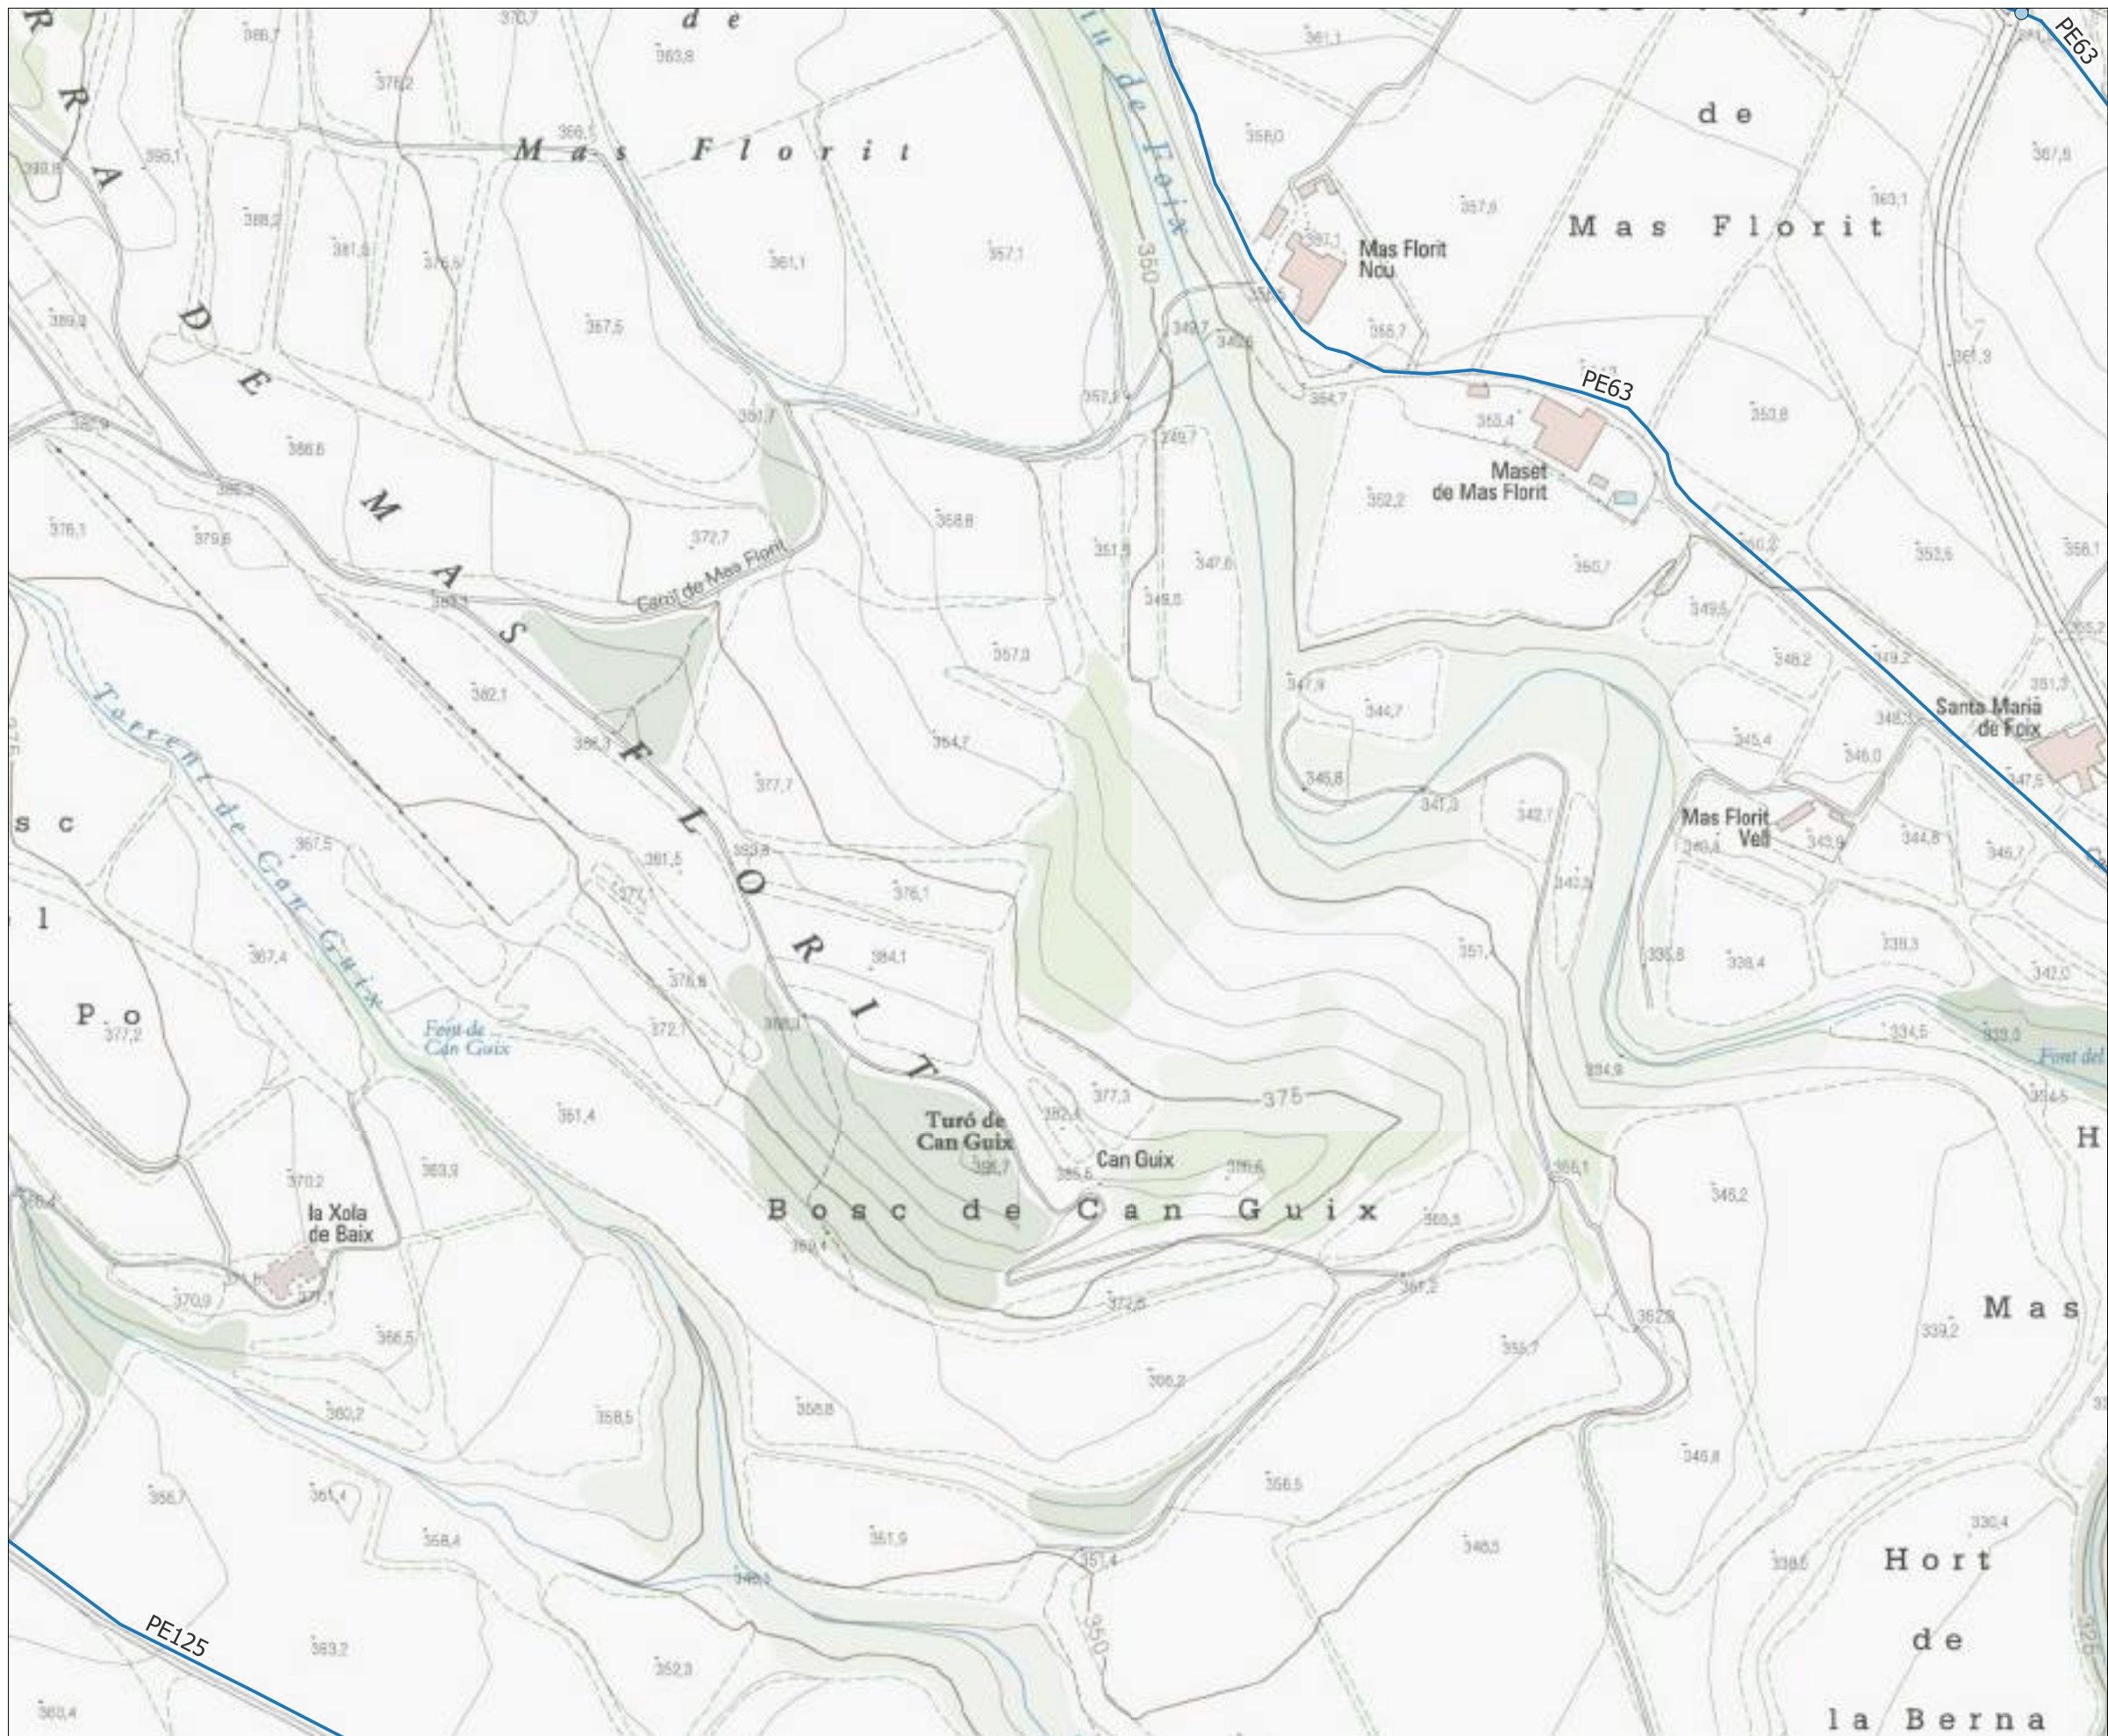



Llegenda

 Límit municipal Torrelles de Foix



Xarxa d'abastament futura

 Valvula

 Canonades

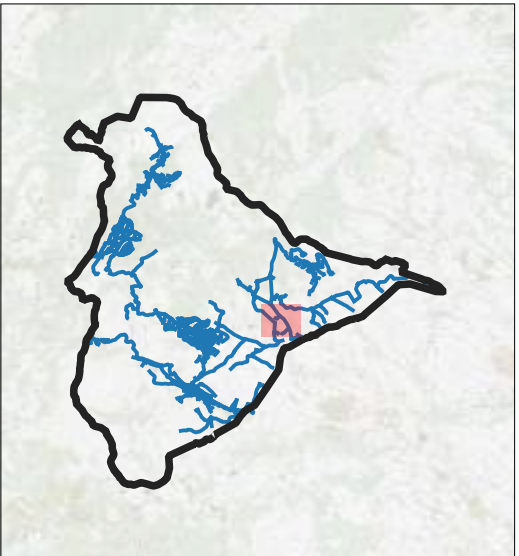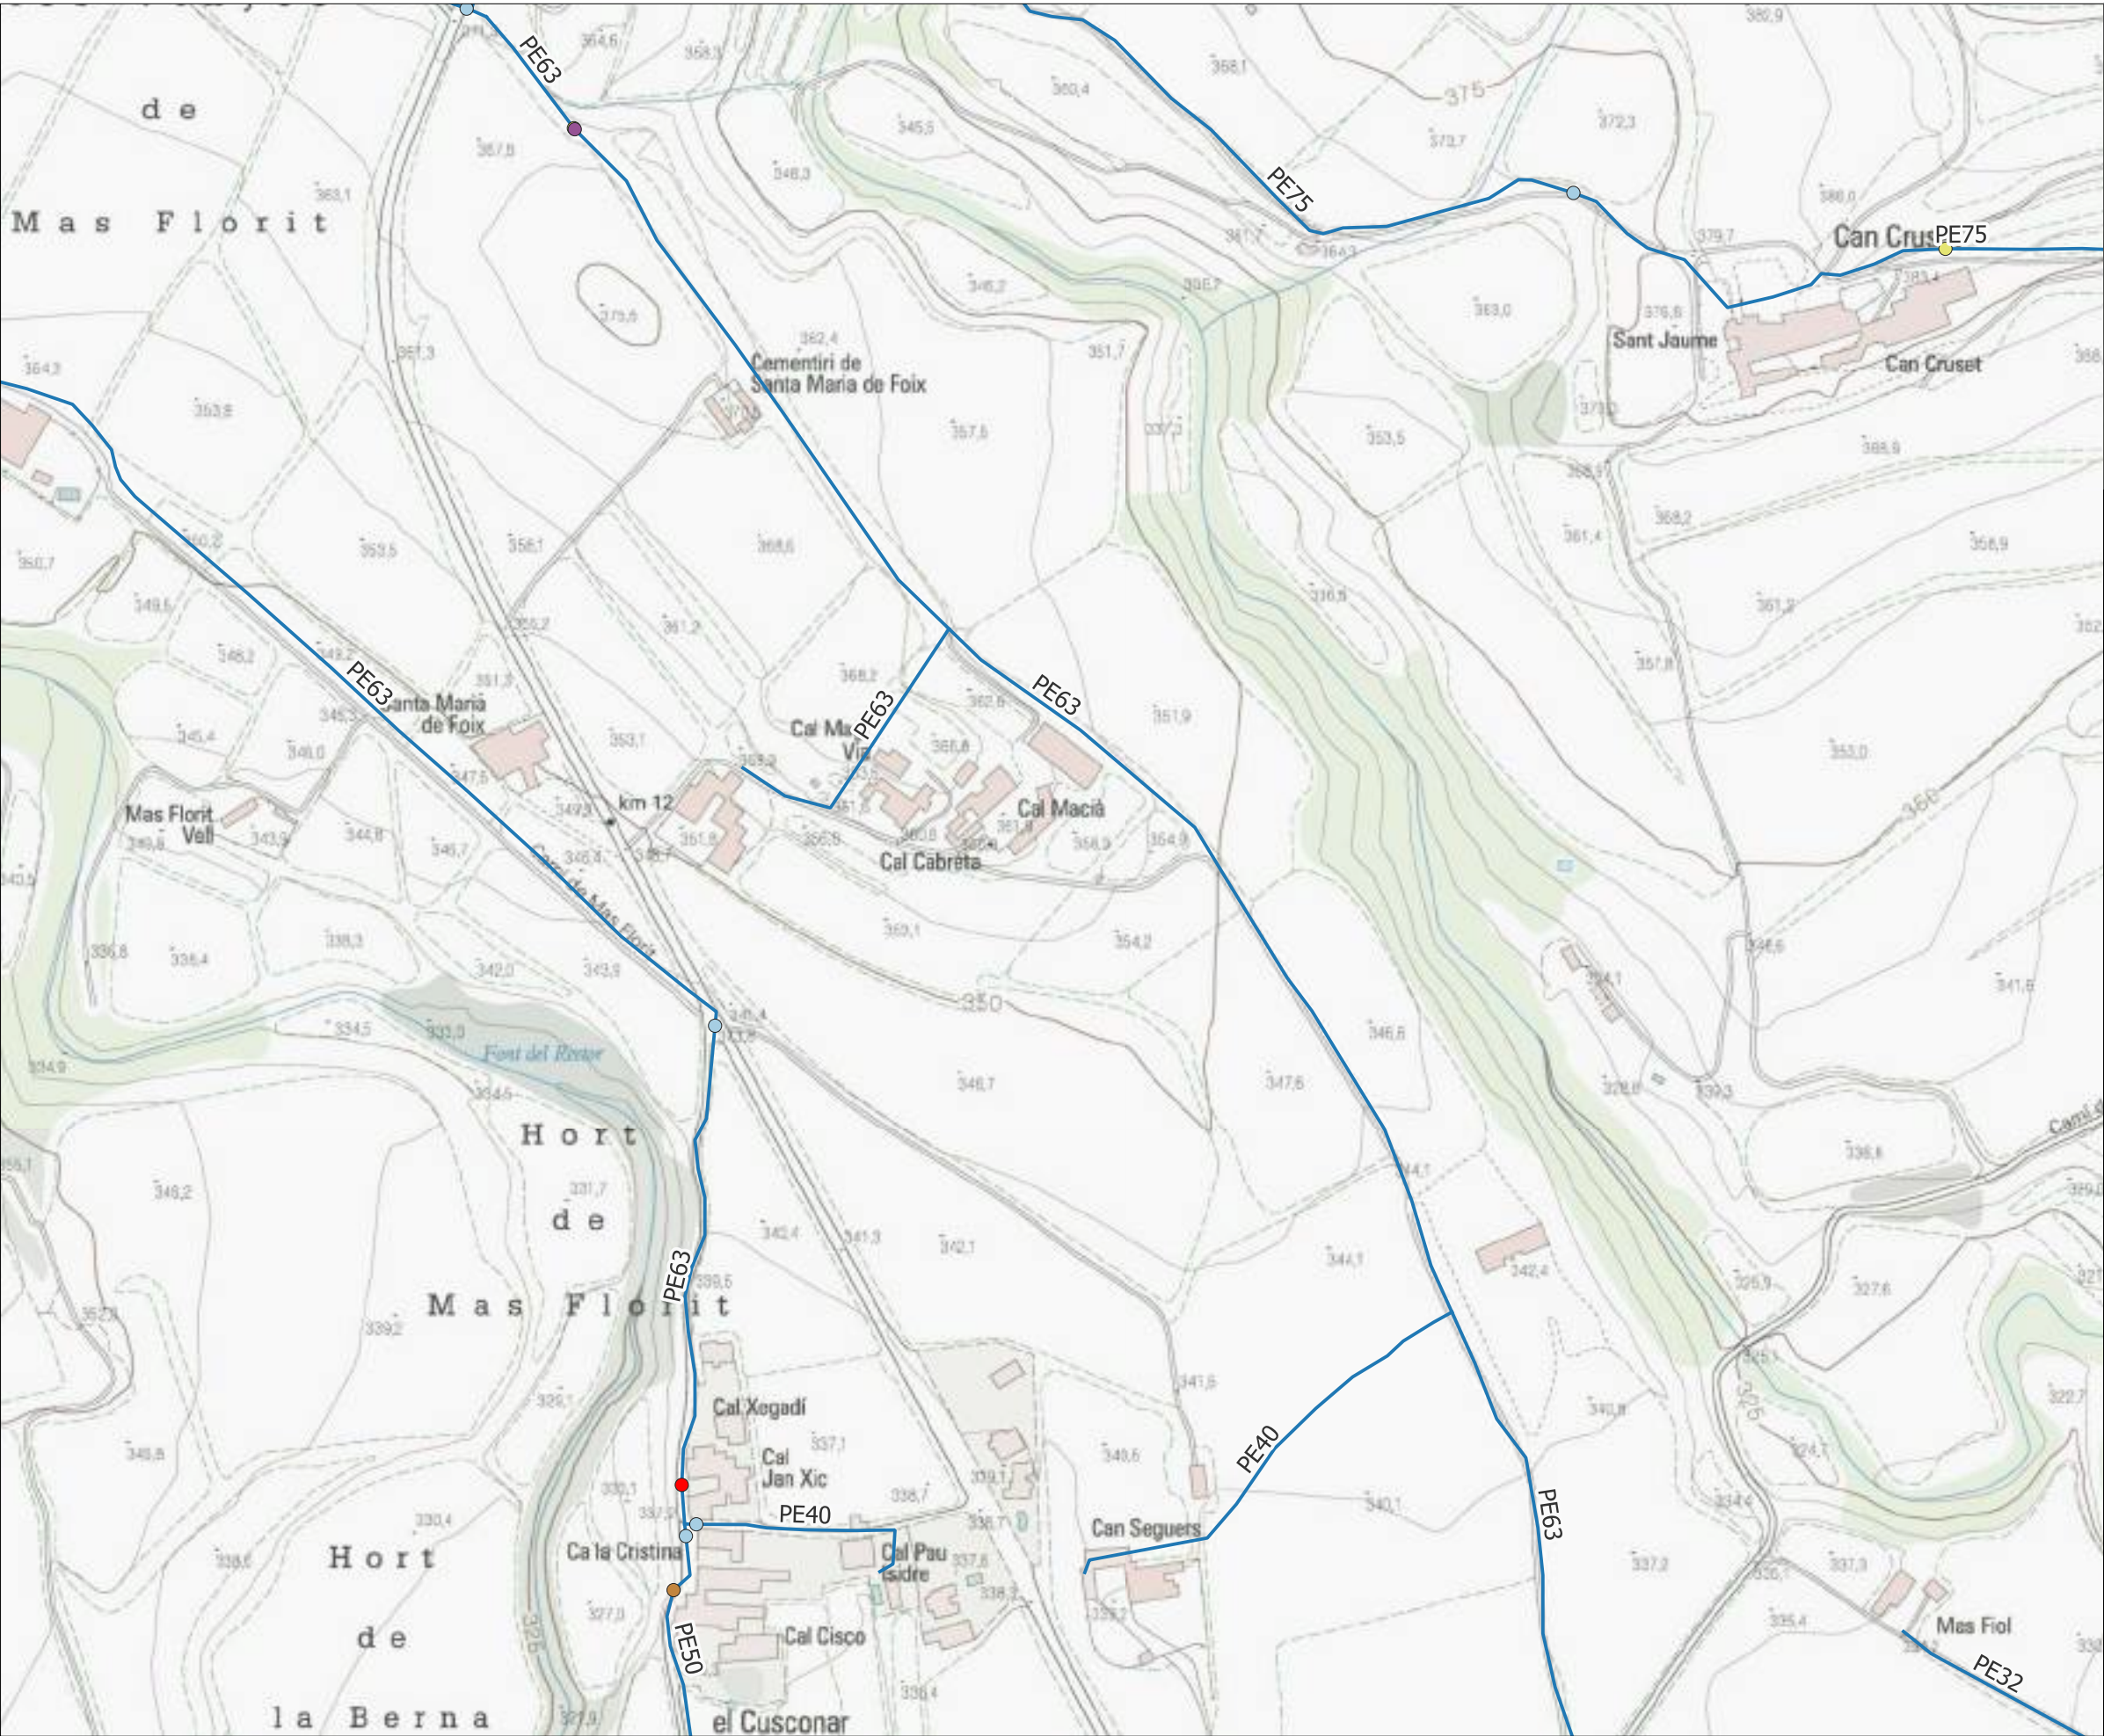

- Llegenda**
- Límit municipal Torrelles de Foix
 - Xarxa d'abastament futura
 - Reguladora
 - Valvula
 - Ventosa
 - Descarrega
 - Hidrant
 - Canonades

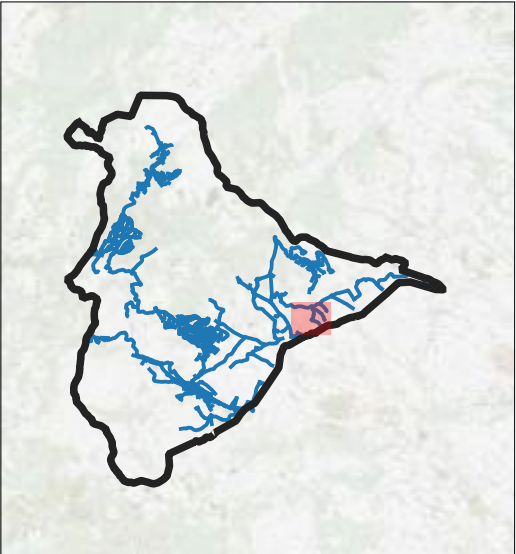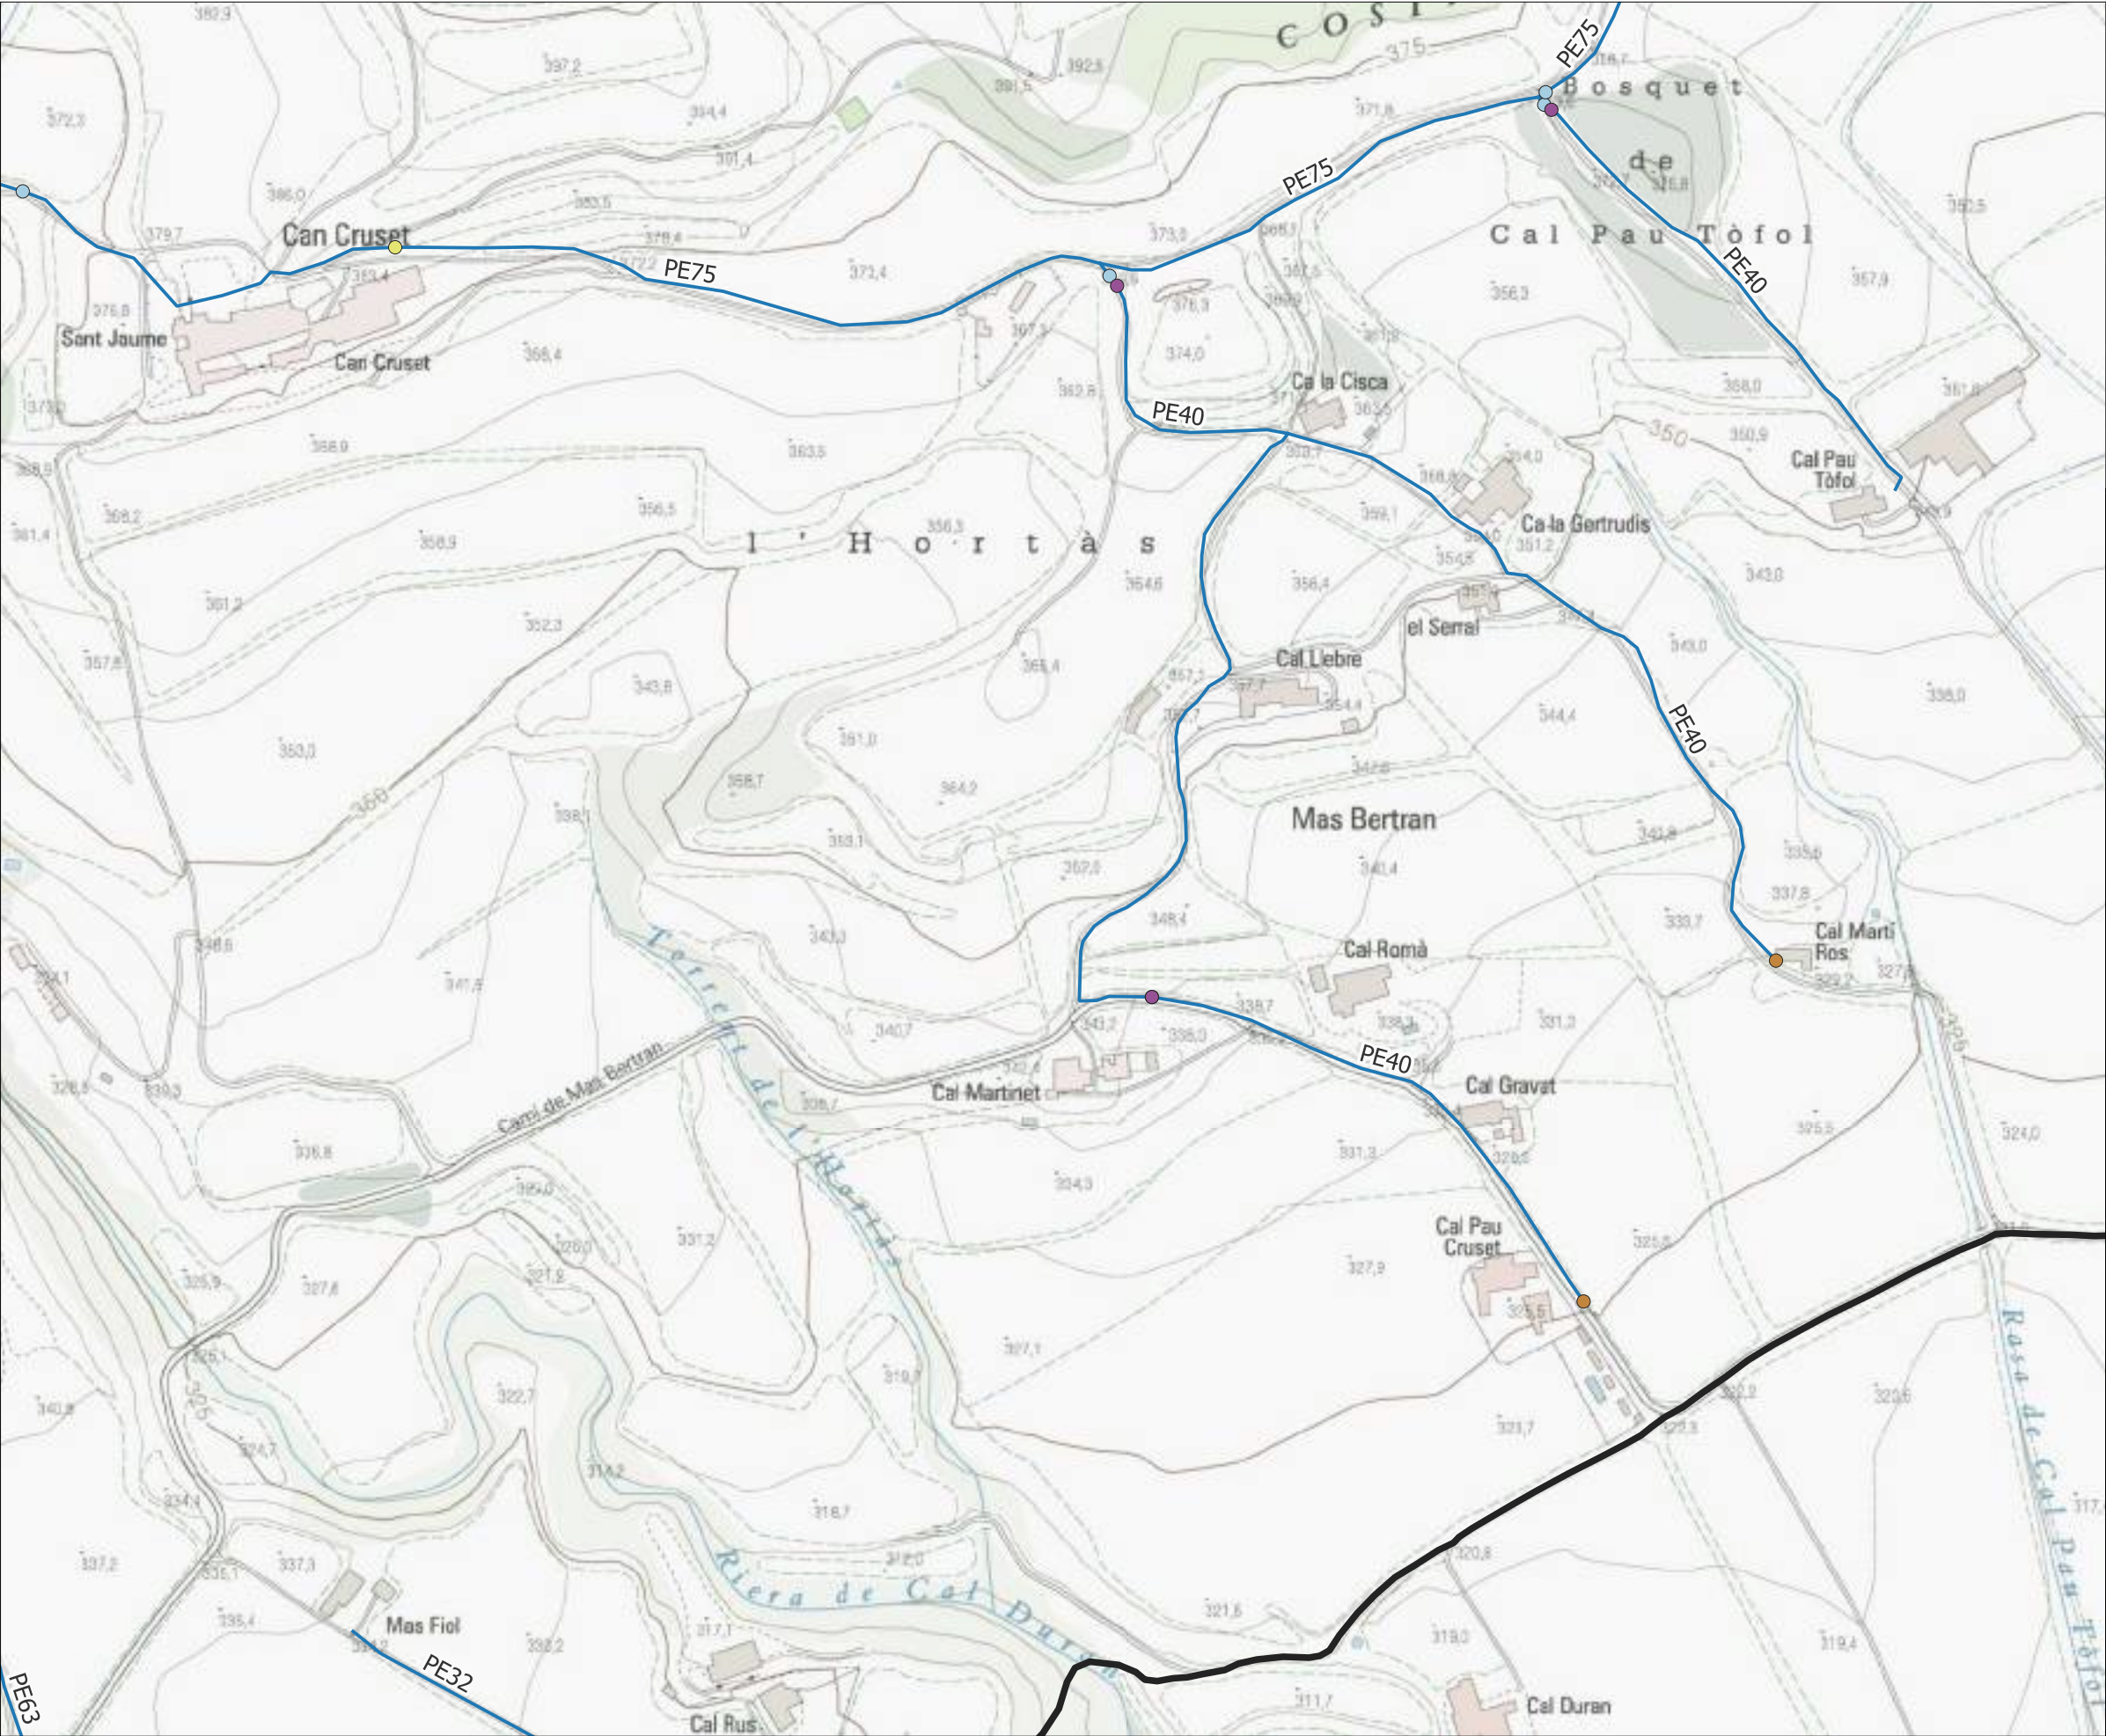

- Llegenda**
- Límit municipal Torrelles de Foix
 - Xarxa d'abastament futura
 - Reguladora
 - Valvula
 - Ventosa
 - Descarrega
 - Canonades



PLA DIRECTOR D'ABASTAMENT
D'AIGUA POTABLE DEL MUNICIPI DE
TORRELLES DE FOIX

TÍTOL DEL PLÀNOL
ESQUEMES HORITZONTALS DEL FUNCIONAMENT
FUTUR

ESCALA
1:3.000

AUTOR
Bernat Azcona

DATA
Febrer 2024

PLÀNOL
05

FULL
48



- Llegenda**
- Límit municipal Torrelles de Foix
 - Xarxa d'abastament futura
 - Boca de reg
 - Descarrega
 - Canonades



**PLA DIRECTOR D'ABASTAMENT
D'AIGUA POTABLE DEL MUNICIPI DE
TORRELLES DE FOIX**

TÍTOL DEL PLÀNOL
ESQUEMES HORITZONTALS DEL FUNCIONAMENT
FUTUR



ESCALA
1:3.000

AUTOR
Bernat Azcona



DATA
Febrer 2024

PLÀNOL
05

FULL
49

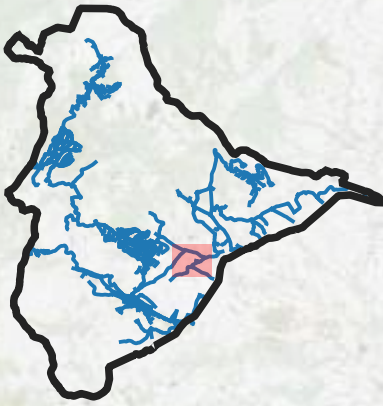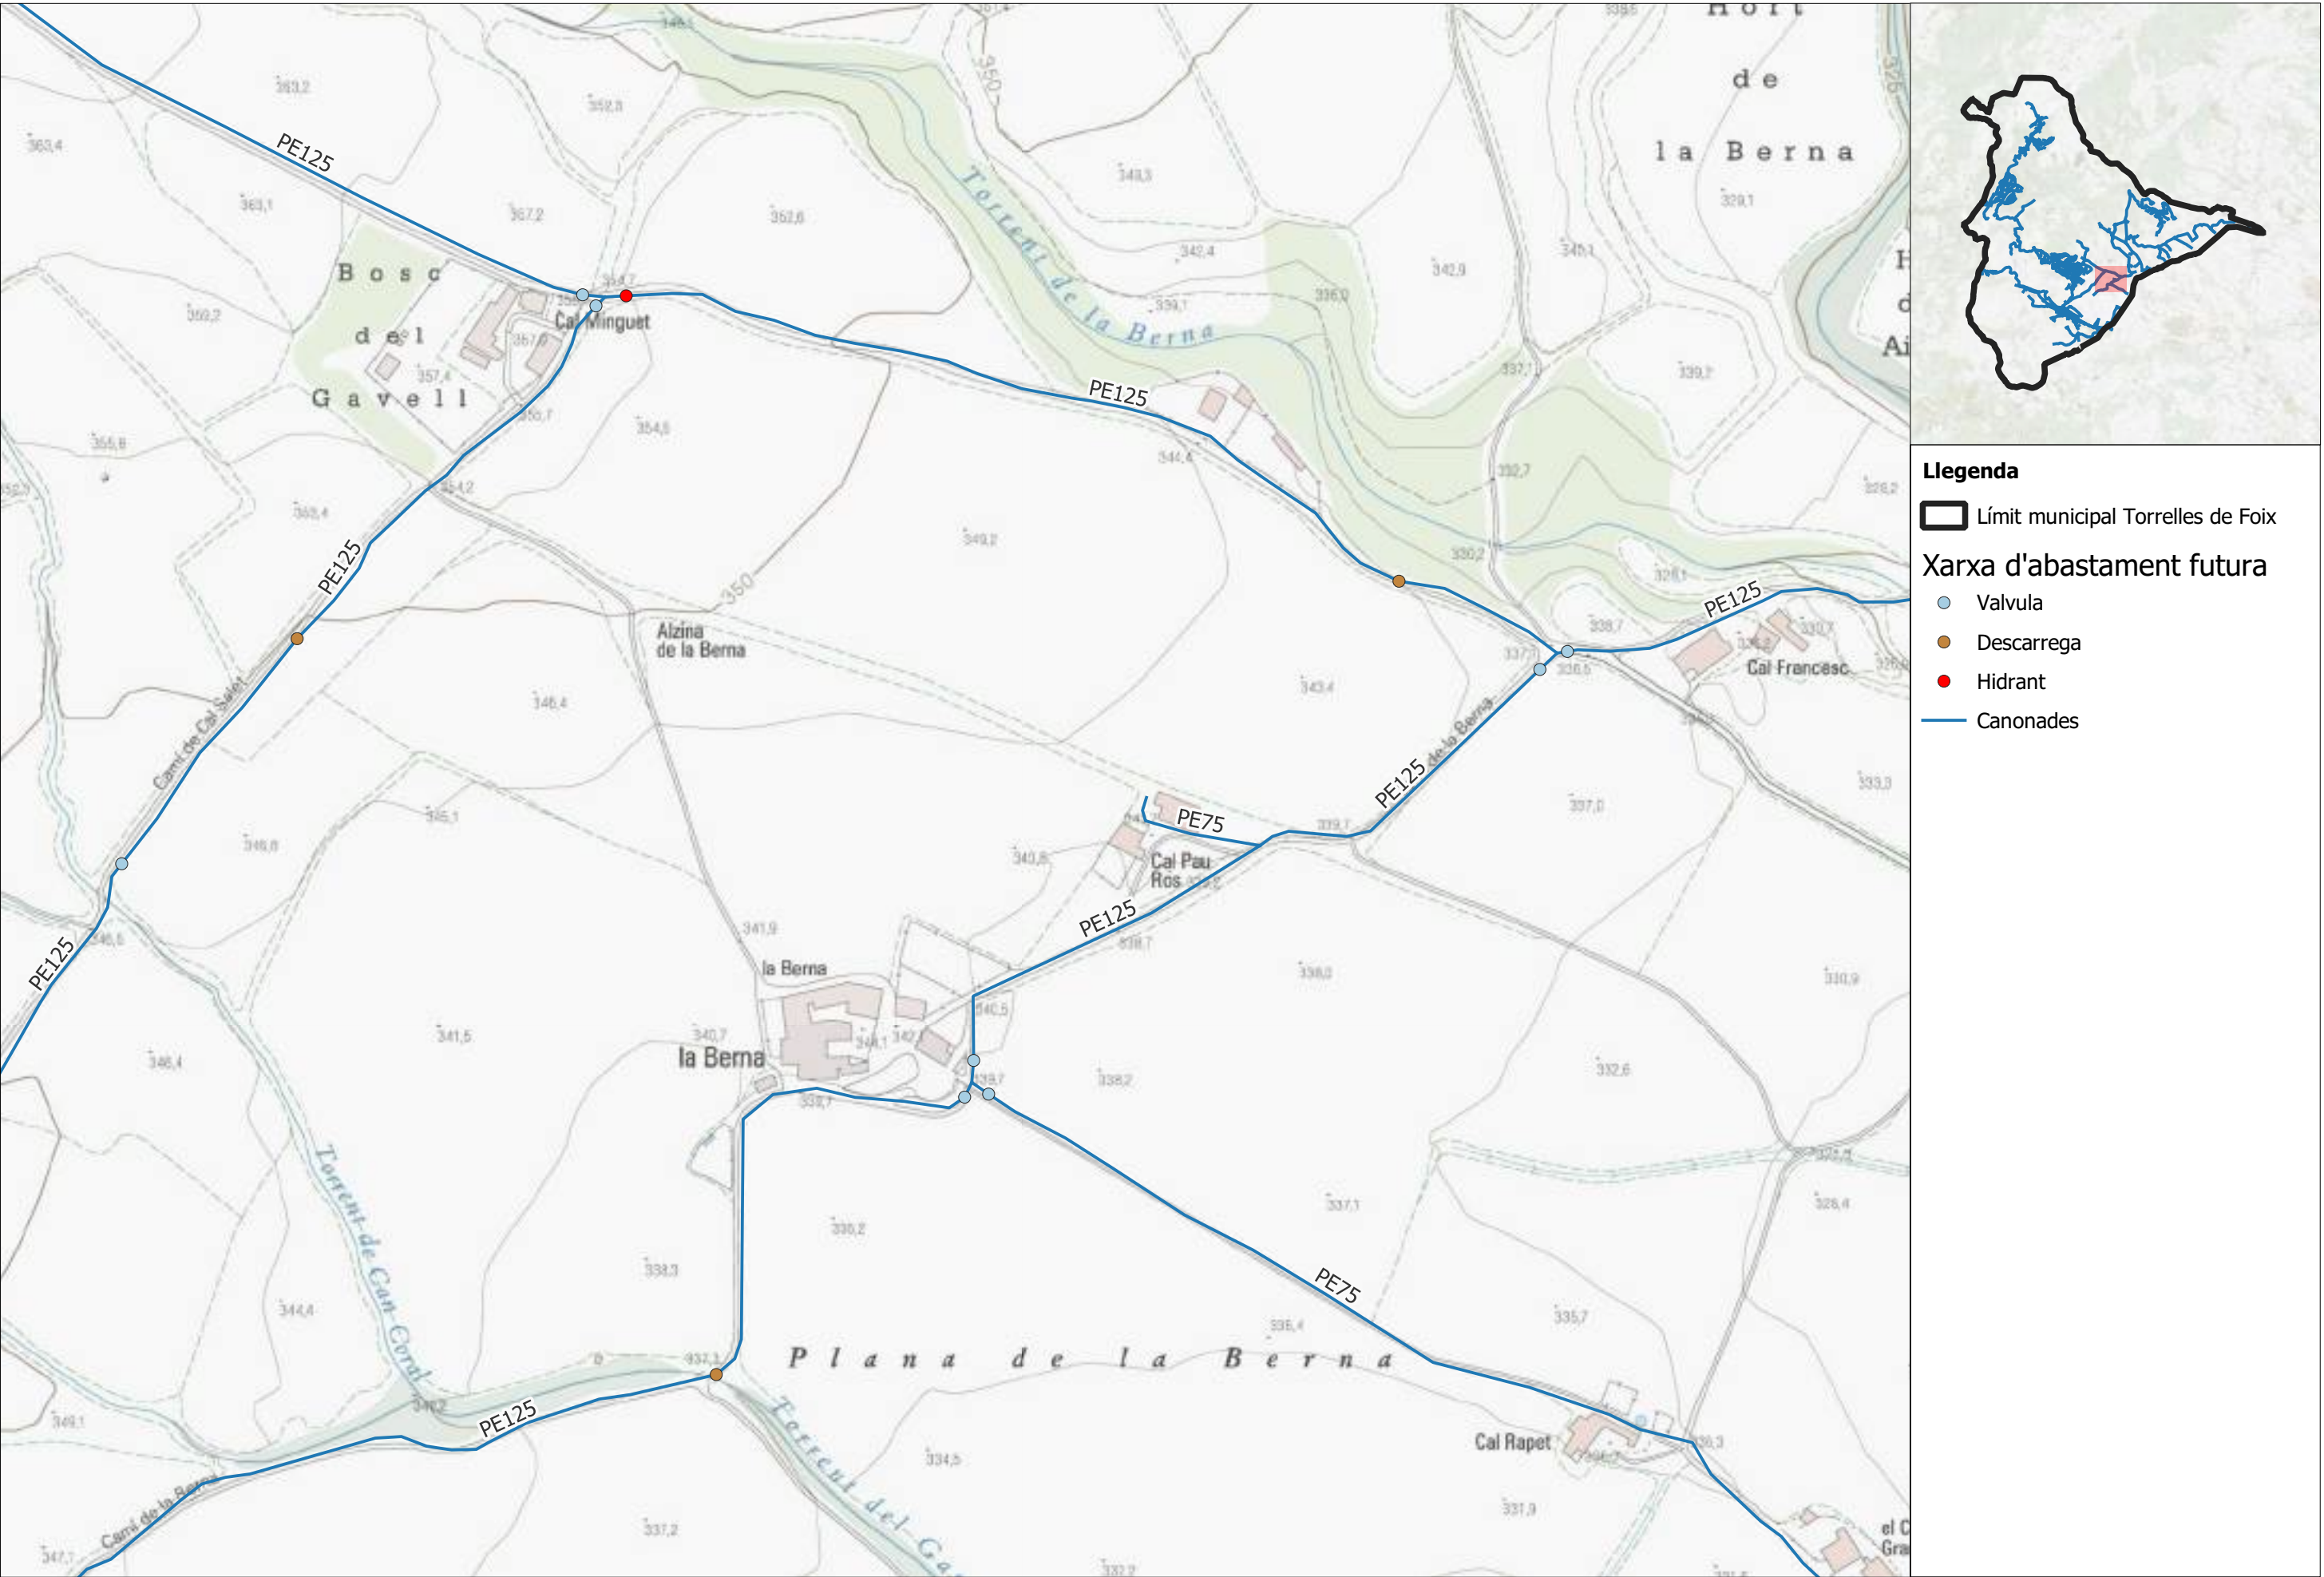

- Llegenda**
- Límit municipal Torrelles de Foix
 - Xarxa d'abastament futura**
 - Valvula
 - Descarrega
 - Hidrant
 - Canonades

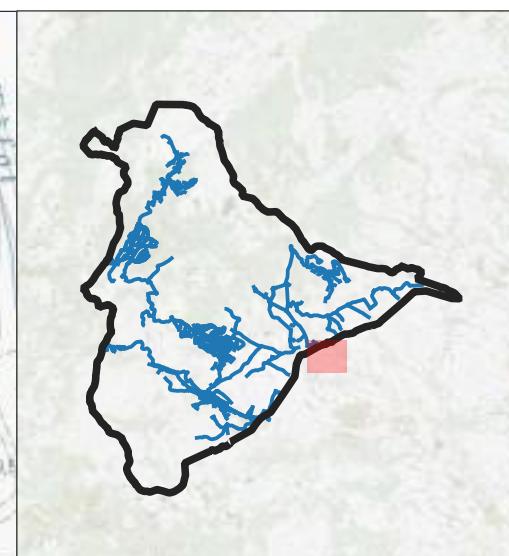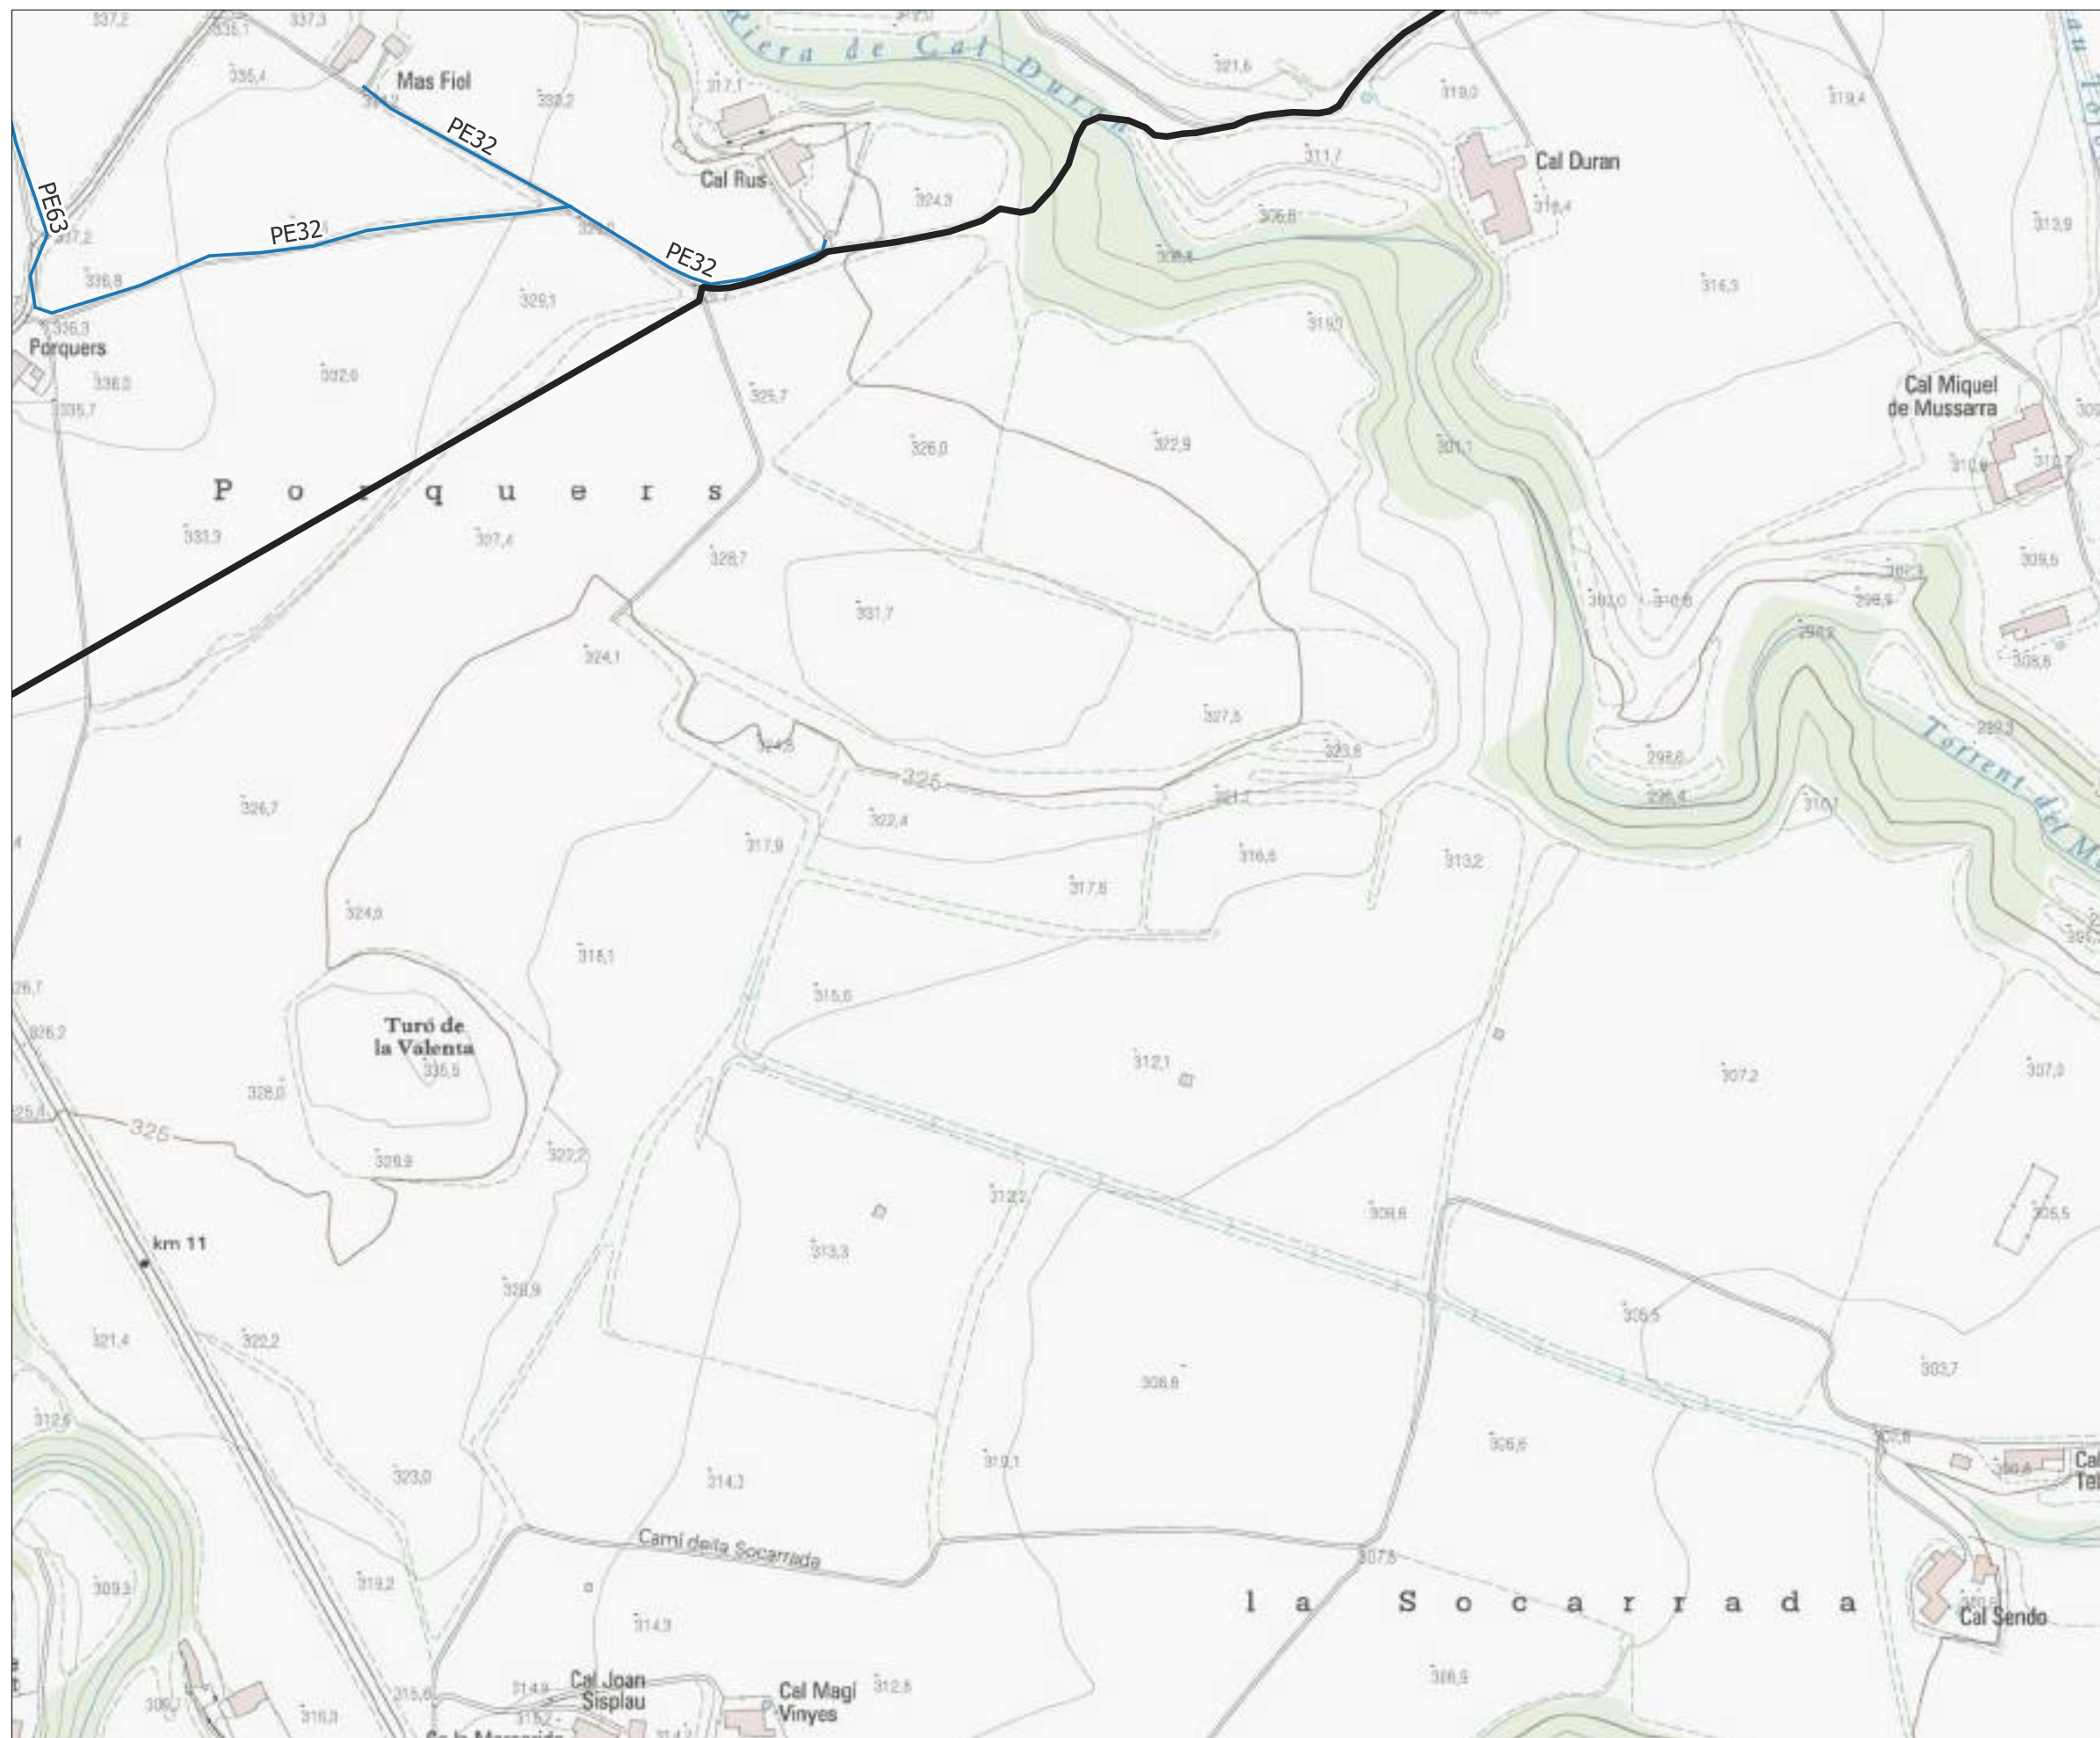

- Llegenda**
- Límit municipal Torrelles de Foix
 - Xarxa d'abastament futura
 - Canonades



**PLA DIRECTOR D'ABASTAMENT
D'AIGUA POTABLE DEL MUNICIPI DE
TORRELLES DE FOIX**

TÍTOL DEL PLÀNOL
ESQUEMES HORITZONTALS DEL FUNCIONAMENT
FUTUR


ESCALA
1:3.000

AUTOR
Bernat Azcona

DATA
Febrer 2024

PLÀNOL
05

FULL
52

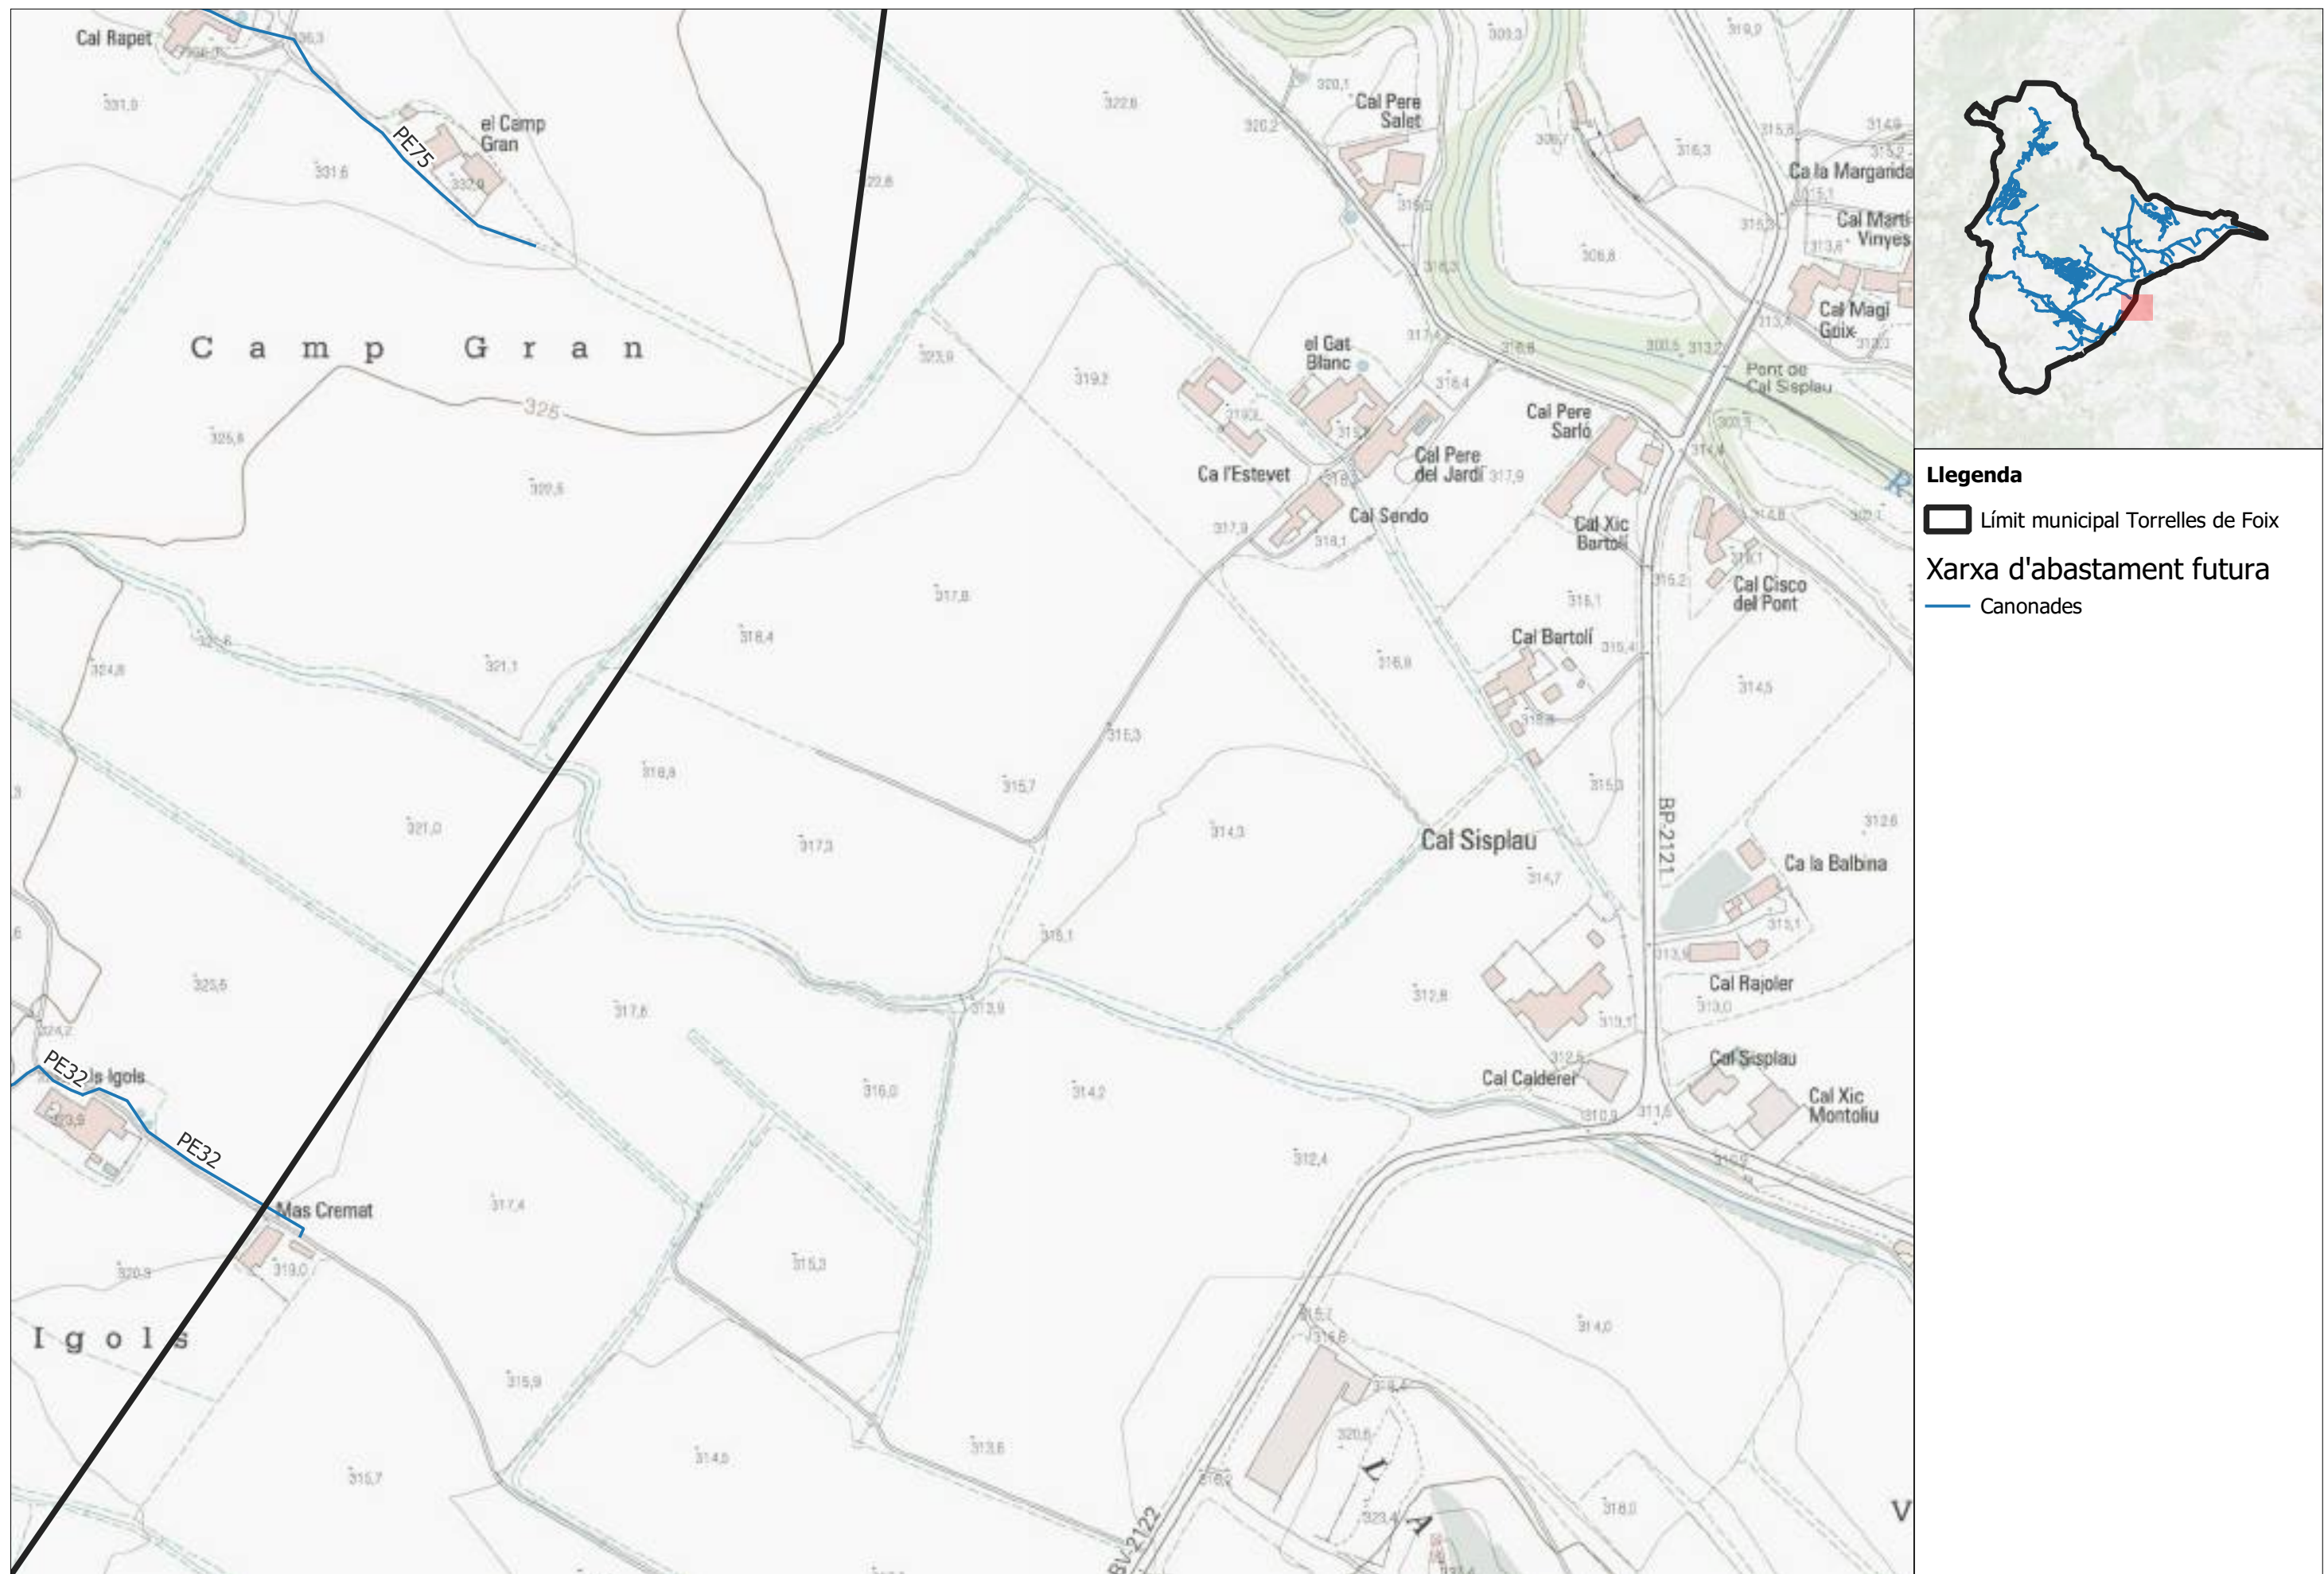

Llegenda

-  Límit municipal Torrelles de Foix
- Xarxa d'abastament futura**
-  Canonades



**PLA DIRECTOR D'ABASTAMENT
D'AIGUA POTABLE DEL MUNICIPI DE
TORRELLES DE FOIX**

TÍTOL DEL PLÀNOL
ESQUEMES HORITZONTALS DEL FUNCIONAMENT
FUTUR

ESCALA
1:3.000

AUTOR
Bernat Azcona

DATA
Febrer 2024

PLÀNOL
05

FULL
53