



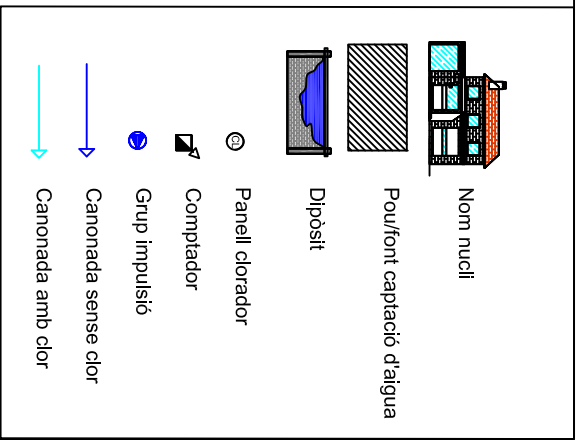

PLA DIRECTOR DE LA XARXA D'AIGUA POTABLE DE TORRELLES DE FOIX

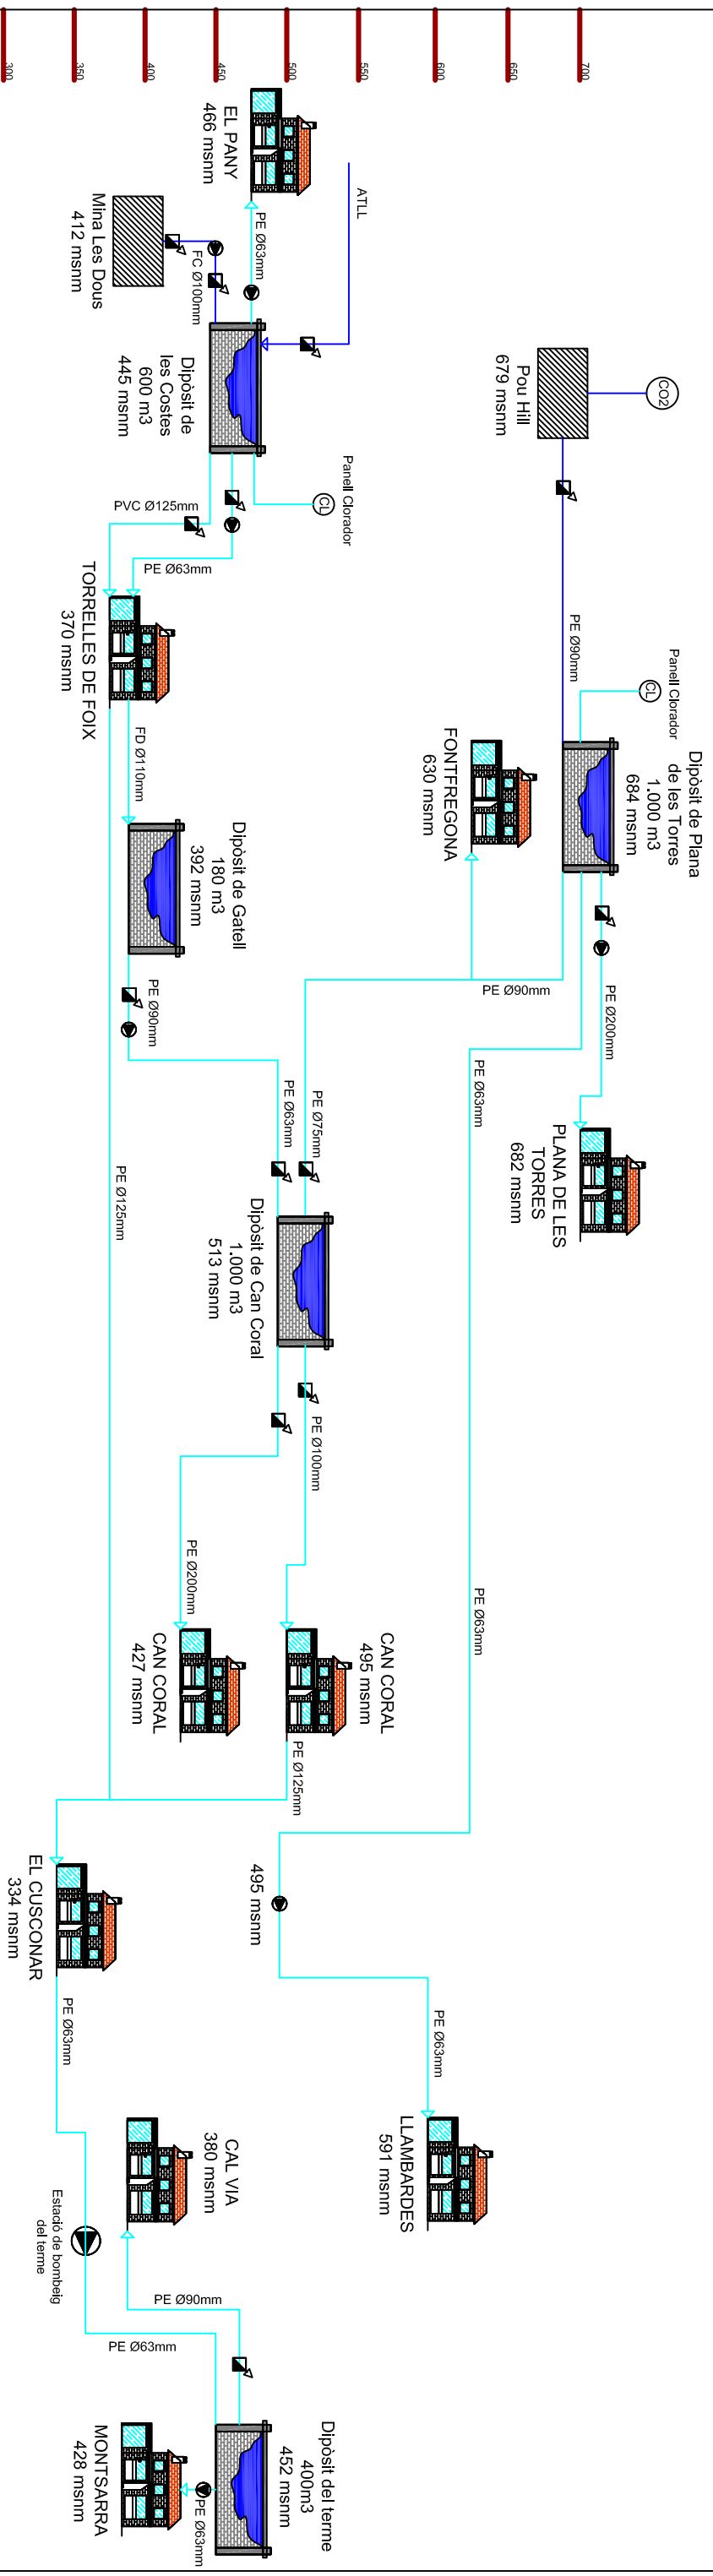

ESQUEMA VERTICAL DE LA XARXA FUTURA

DATA:

ESCALA:
SENSE ESCALA

PLANOL N.

2

