



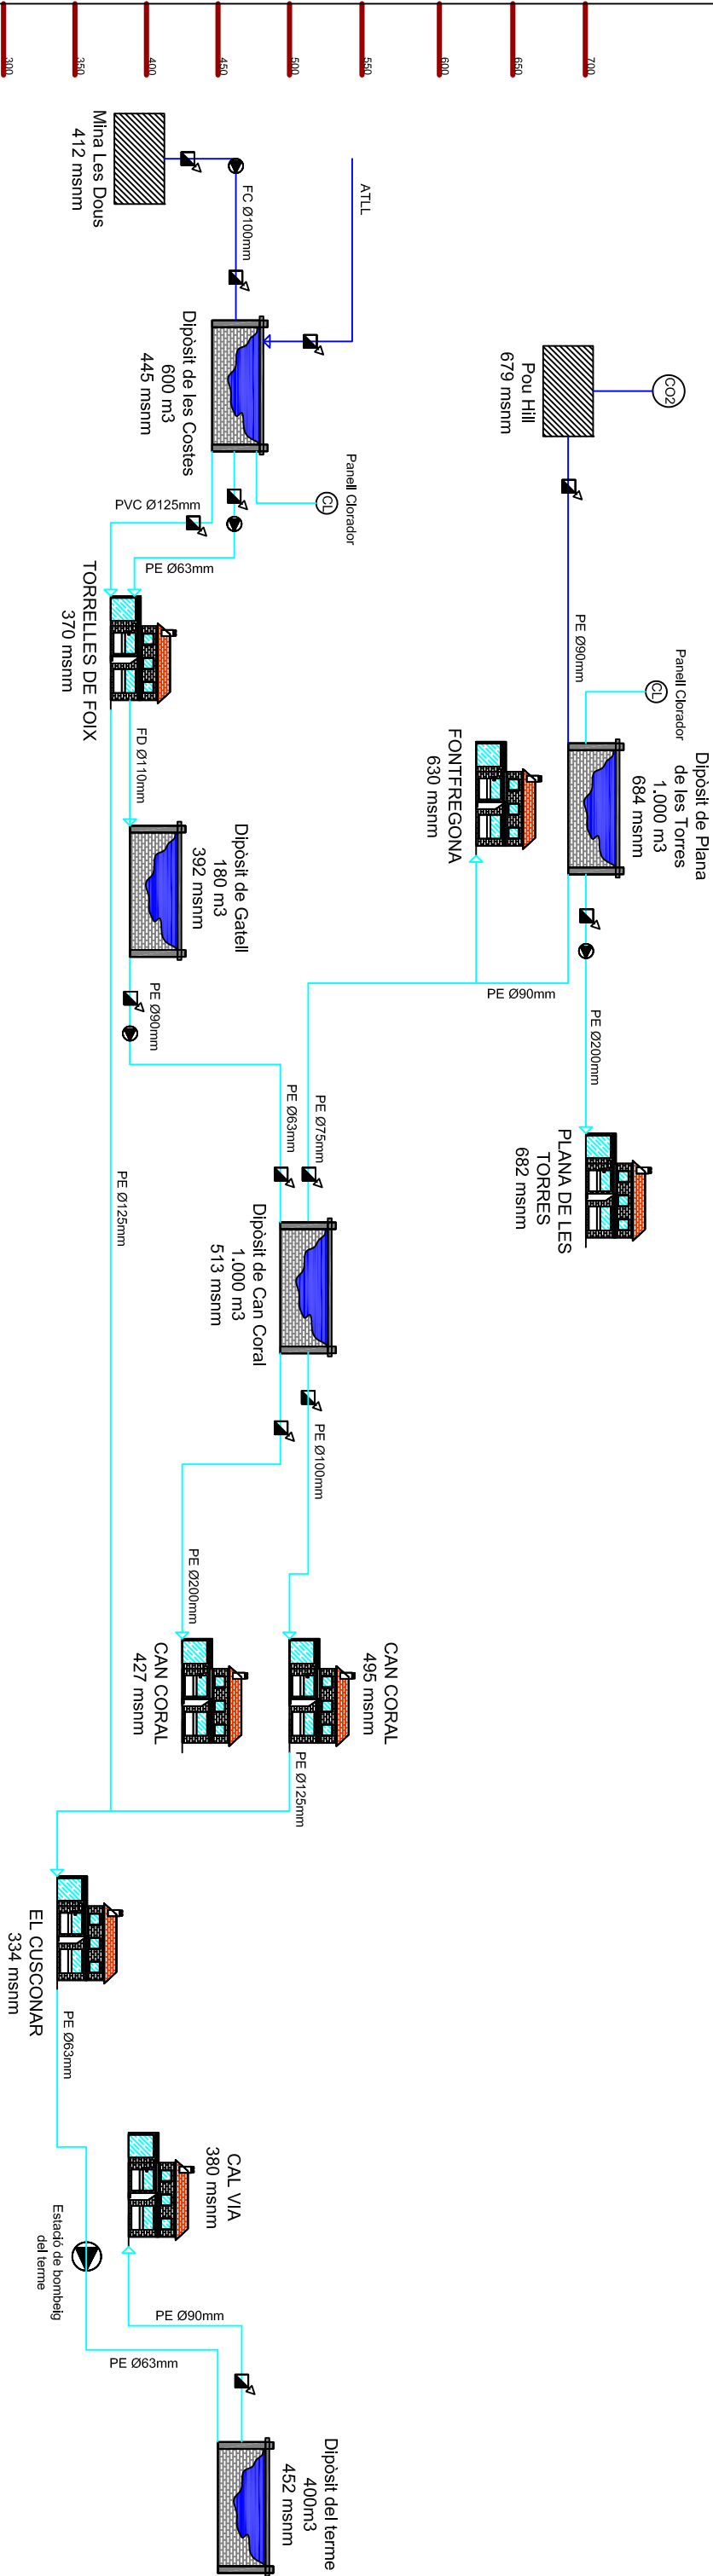

PLA DIRECTOR DE LA XARXA D'AIGUA POTABLE DE
TORRELLES DE FOIX
ESQUEMA DE FUNCIONAMENT ACTUAL

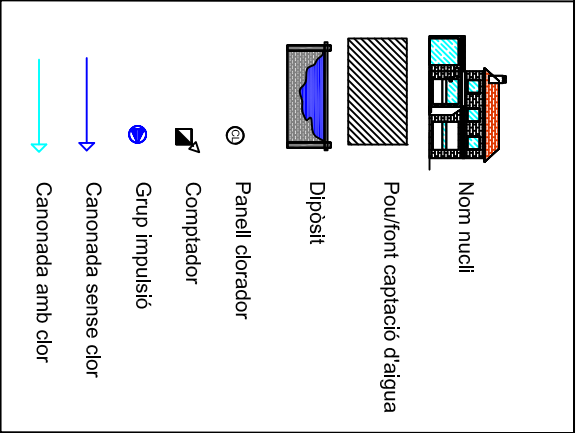

ESQUEMA VERTICAL DE LA XARXA ACTUAL

DATA: 09 - 10 - 2023

ESCALA: SENSE ESCALA

PLANOL N. 1

